

--- Anlægsområde

◀ Indgang

▨ Tæt beplantning

● Træ

○ Træ uden for anlægsområde


■ Gravsted

BISPEBJERG KIRKEGÅRD SKYBRUDSPROJEKT

Eksisterende forhold

SAMLET BILAG 3



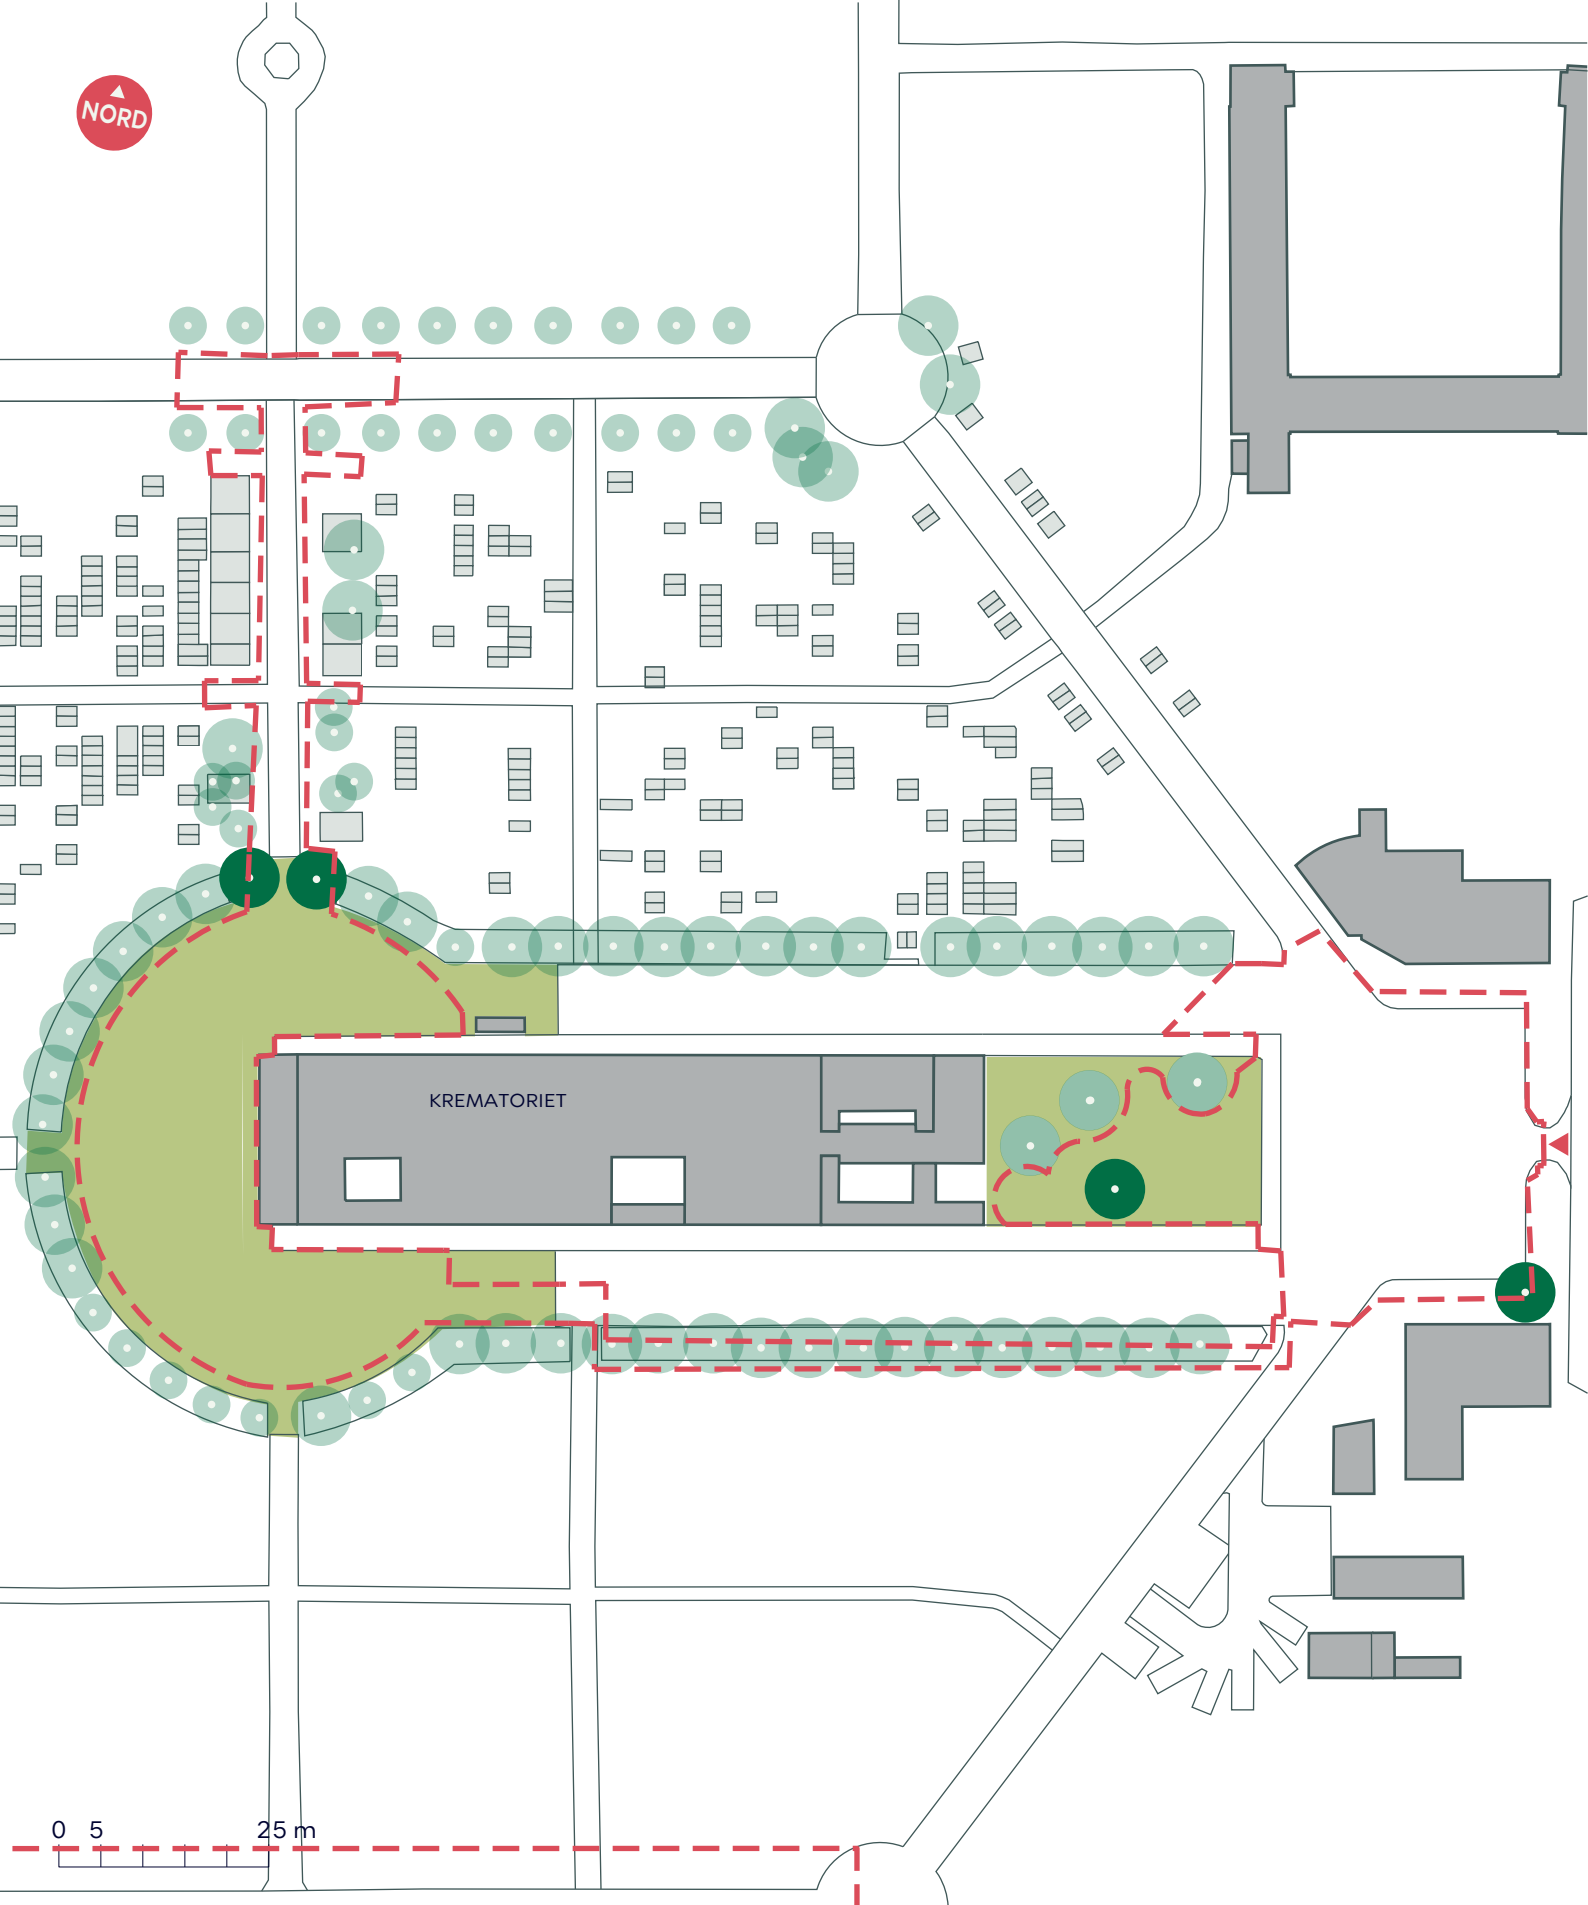

- Anlægsområde
- ◀ Indgang fra Frederiksborgvej
- Træ
- Træ uden for anlægsområde

BISPEBJERG KIRKEGÅRD SKYBRUDSPROJEKT

Hovedporten


Eksisterende forhold

BILAG 3A





AVNBØG ALLÉ NORD

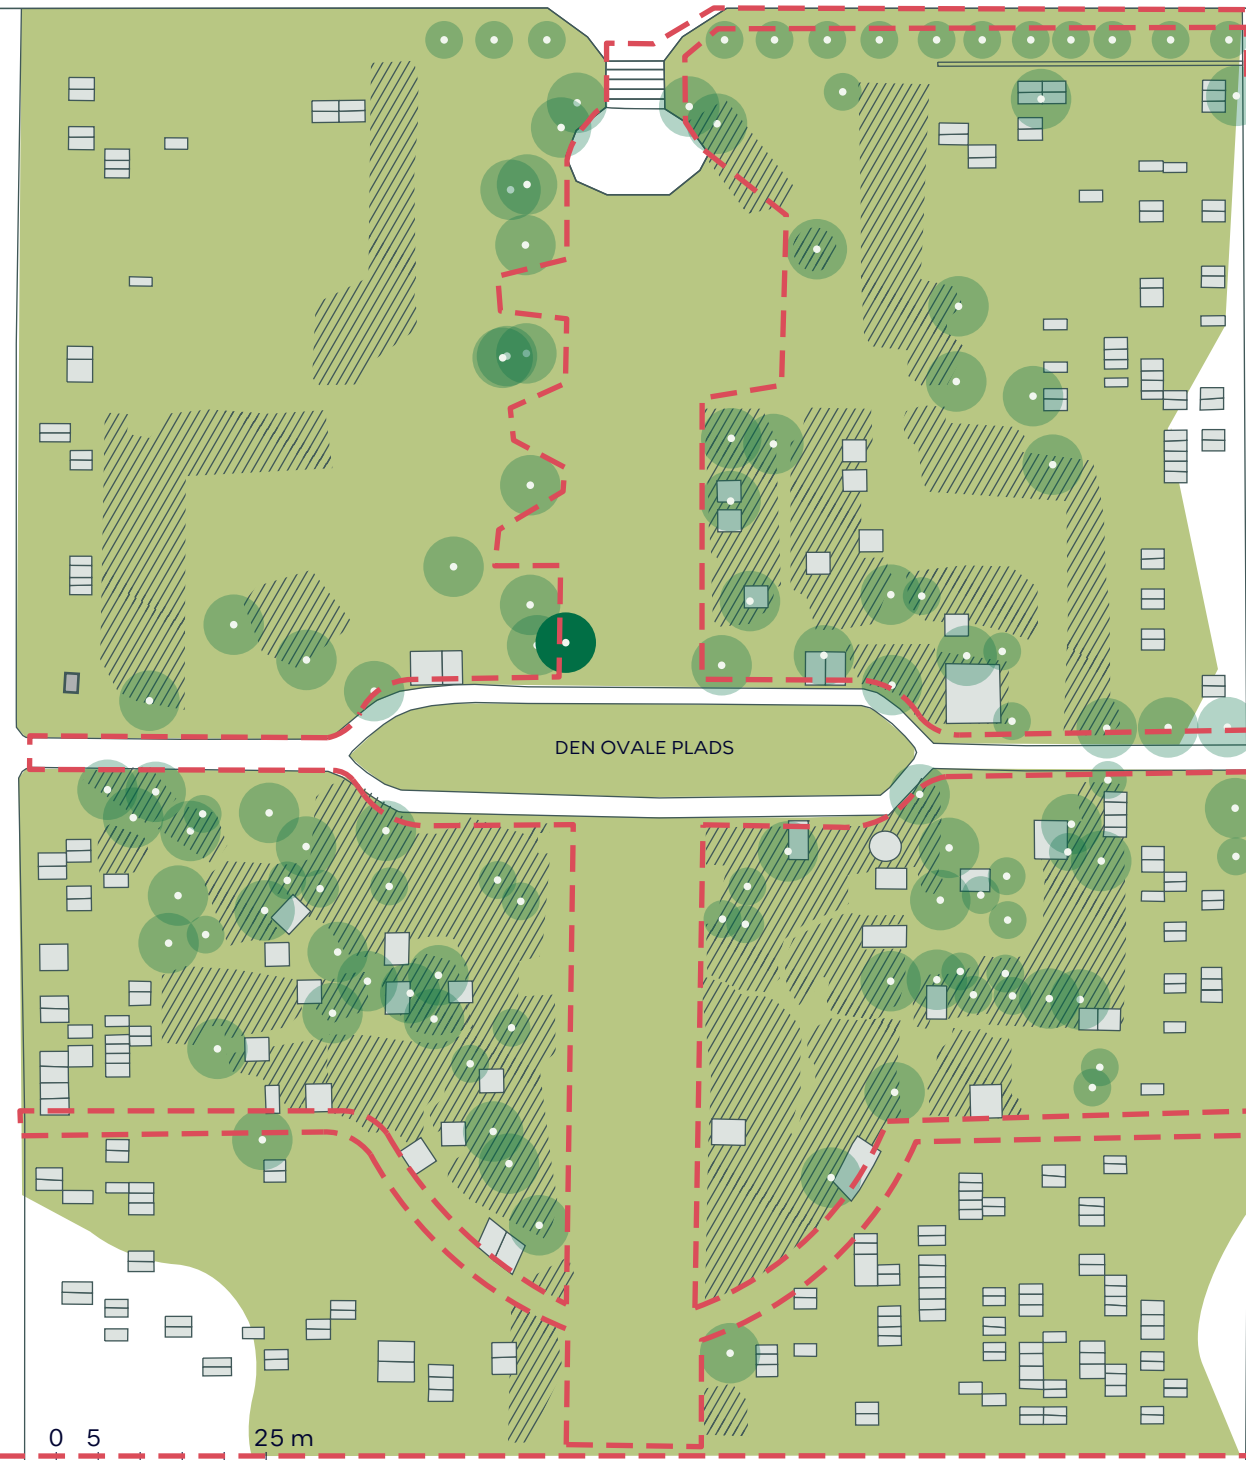

--- Anlægsområde

/// Tæt beplantning

● Træ

○ Træ uden for anlægsområde

□ Gravsted


BISPEBJERG KIRKEGÅRD SKYBRUDSPROJEKT

Dalen

Eksisterende forhold

BILAG 3B



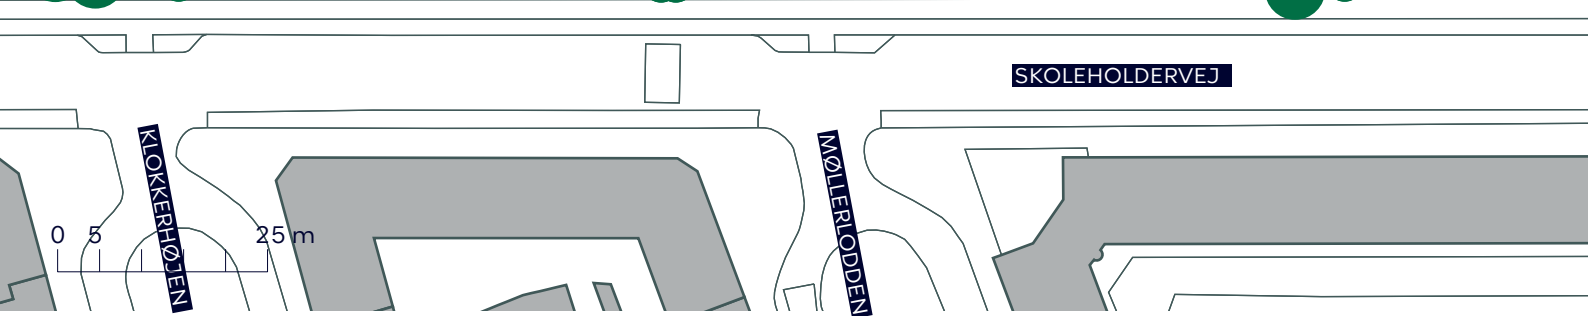


- Anlægsområde
- Tæt beplantning
- Træ
- Træ uden for anlægsområde
- Gravsted

**BISPEBJERG KIRKEGÅRD
SKYBRUDSPROJEKT**

Syd Øst
Eksisterende forhold

BILAG 3C



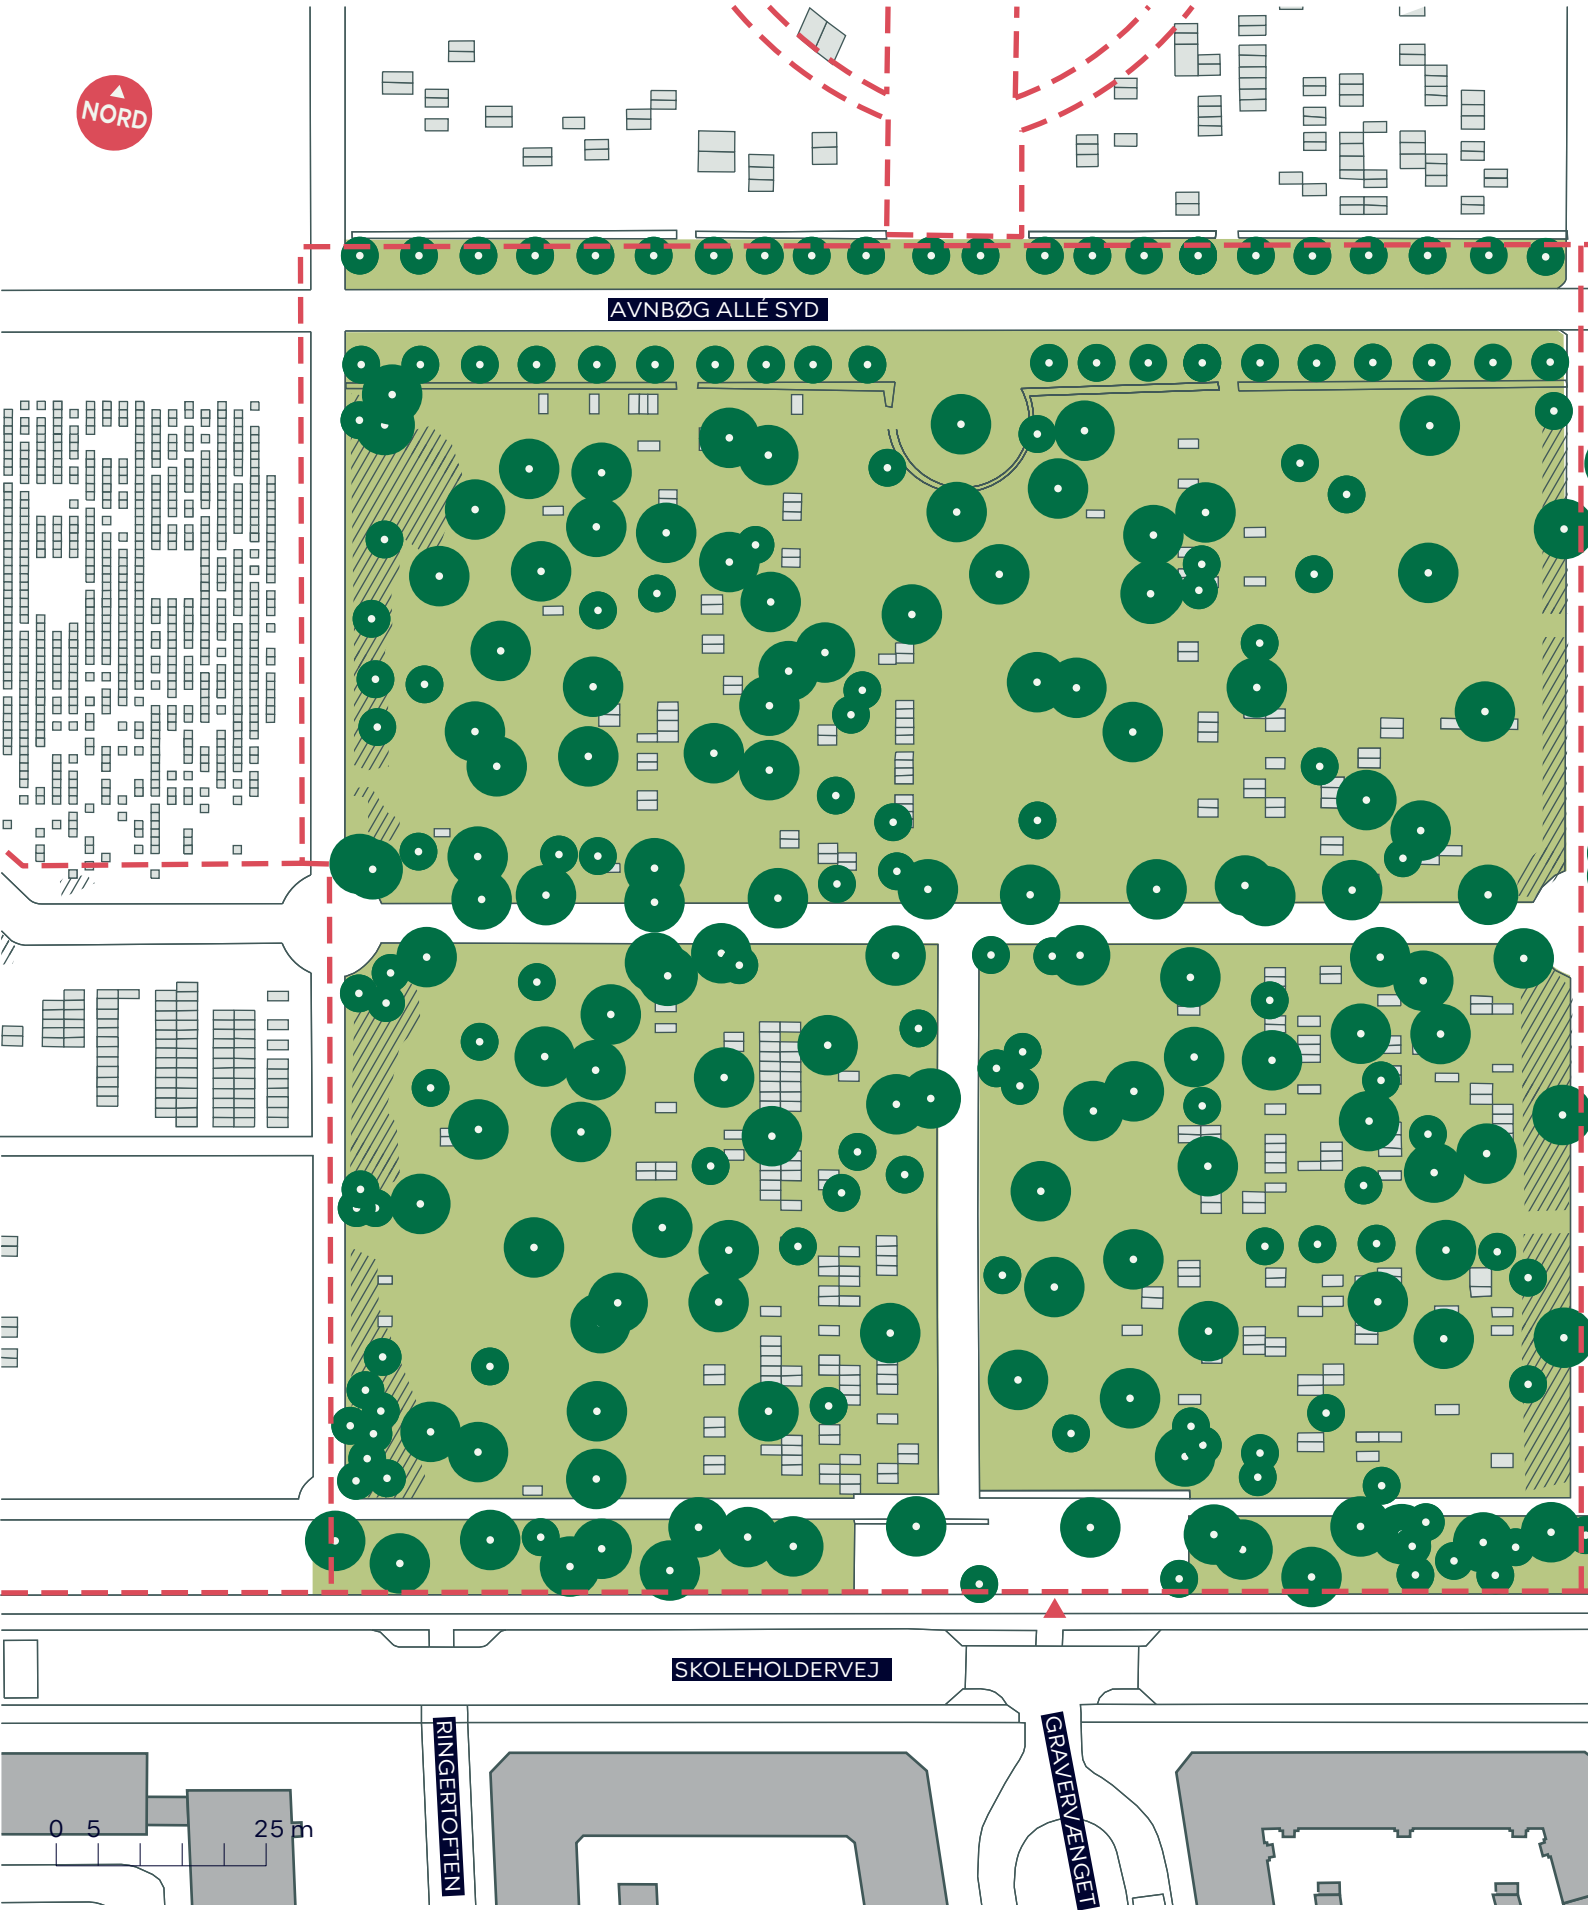

AVNBØG ALLÉ SYD

SKOLEHOLDERVEJ

RINGERTOFTE

GRAVERENGGET

- - - Anlægsområde
- ▲ Indgang fra Skoleholdervej
- ▨ Tæt beplantning
- Træ
- Gravsted

**BISPEBJERG KIRKEGÅRD
SKYBRUDSPROJEKT**

Syd Midt

Eksisterende forhold

BILAG 3D





AVNBØG ALLÉ SYD

SØNDRE KAPEL

SKOLEHOLDERVEJ

PRÆSTELÆNGEN

DEGNSTAVEN

0 5 25 m

- - - Anlægsområde
- Tæt beplantning
- Træ
- Træ uden for anlægsområde
- Gravsted

BISPEBJERG KIRKEGÅRD SKYBRUDSPROJEKT

Syd Vest

Eksisterende forhold

BILAG 3E

