


-  Anlægsområde
-  Indgang
-  Tæt beplantning
-  Træ/træ uden for anlægsomr.
-  Træ der fældes (153 stk.)
-  Nyt træ (324 stk.)
-  Gravsted
-  Trappe
-  Vandrende
-  Skybrudsbassin
-  Buskbeplantning
-  Ny belægning, asfalt/grus
-  Fliser

## BISPEBJERG KIRKEGÅRD SKYBRUDSPROJEKT

Projektforslag

**SAMLET BILAG 4**



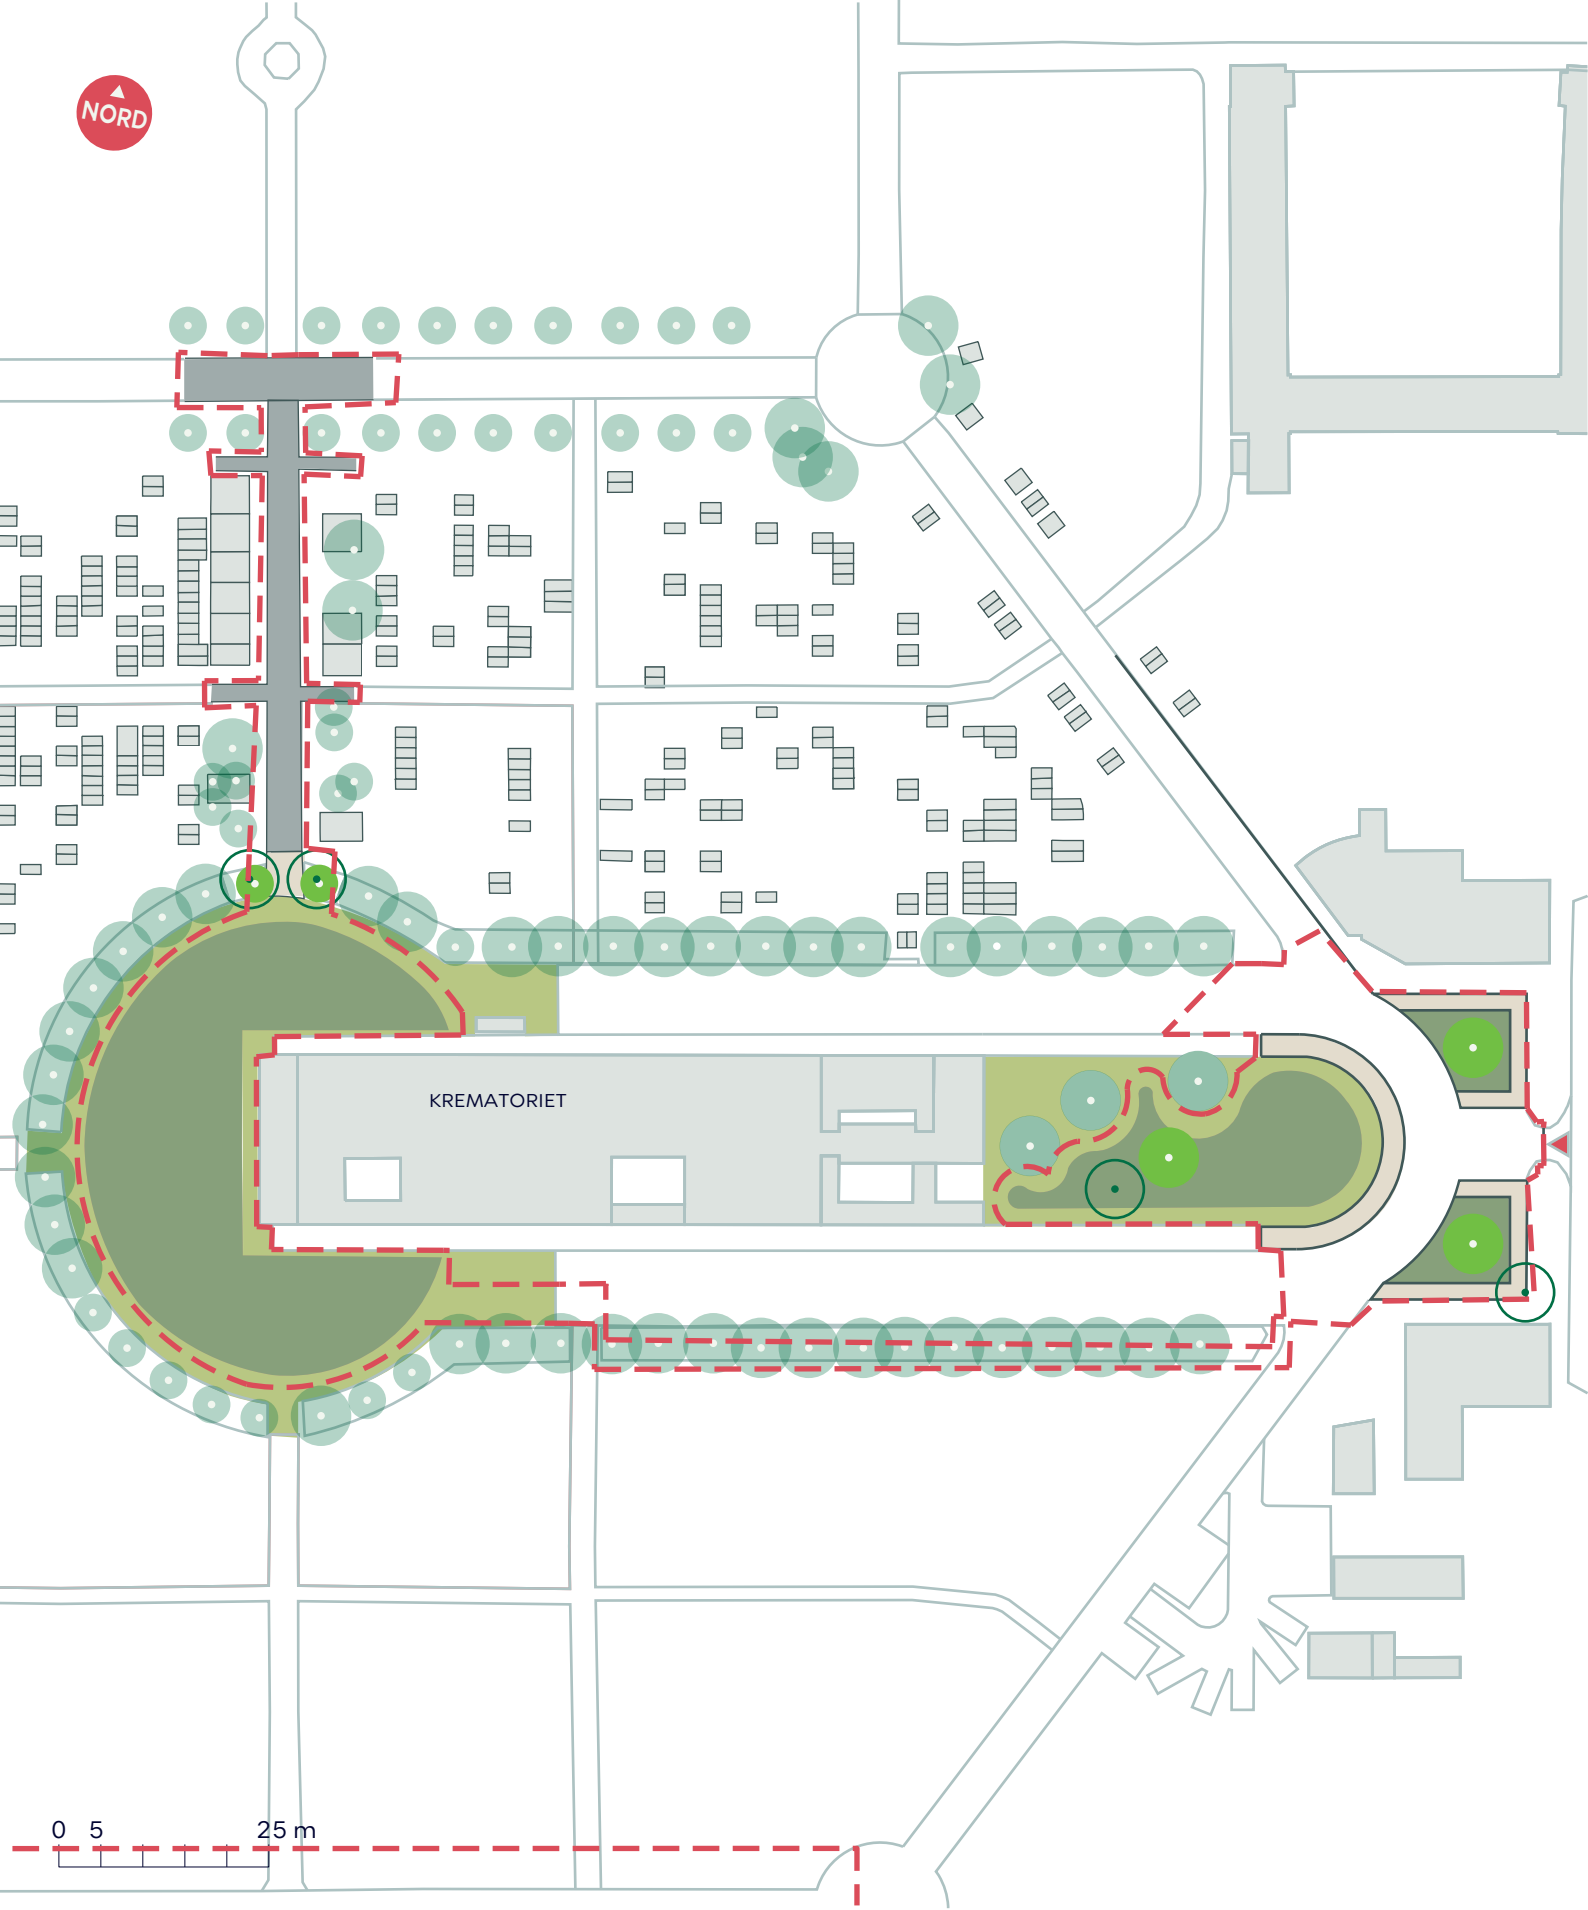

--- Anlægsområde

◄ Indgang fra Frederiksborgvej

● Træ/træ uden for anlægsomr.

⊙ Træ der fældes ( 4 stk.)

● Nyt træ (5 stk.)

■ Skybrudsbassin

■ Fliser

■ Ny belægning, asfalt/grus

## BISPEBJERG KIRKEGÅRD SKYBRUDSPROJEKT


Hovedporten  
Projektforslag

**BILAG 4A**





AVNBØG ALLÉ NORD

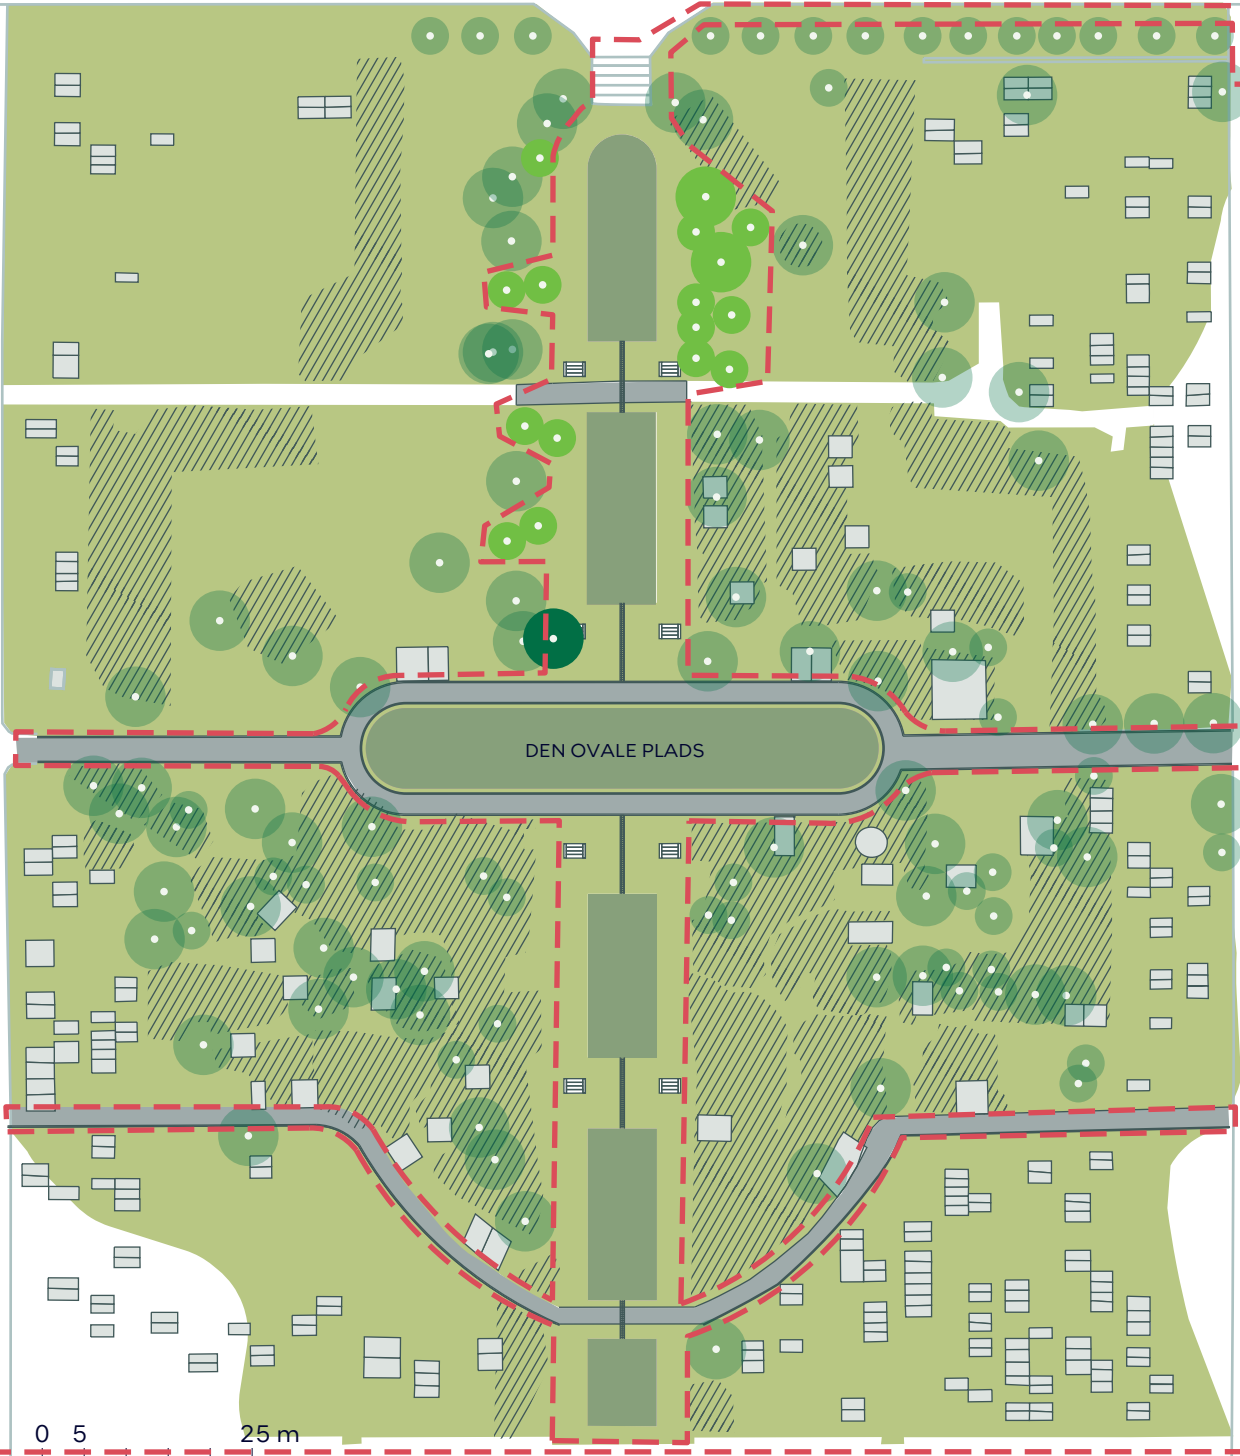

--- Anlægsområde

▨ Tæt beplantning

● Træ/træ uden for anlægsomr.

● Nyt træ (16 stk.)

□ Gravsted

▭ Trappe

— Vandrende

■ Skybrudsbassin

■ Ny belægning, asfalt/grus

## BISPEBJERG KIRKEGÅRD SKYBRUDSPROJEKT


Dalen

Projektforslag

BILAG 4B



NORD

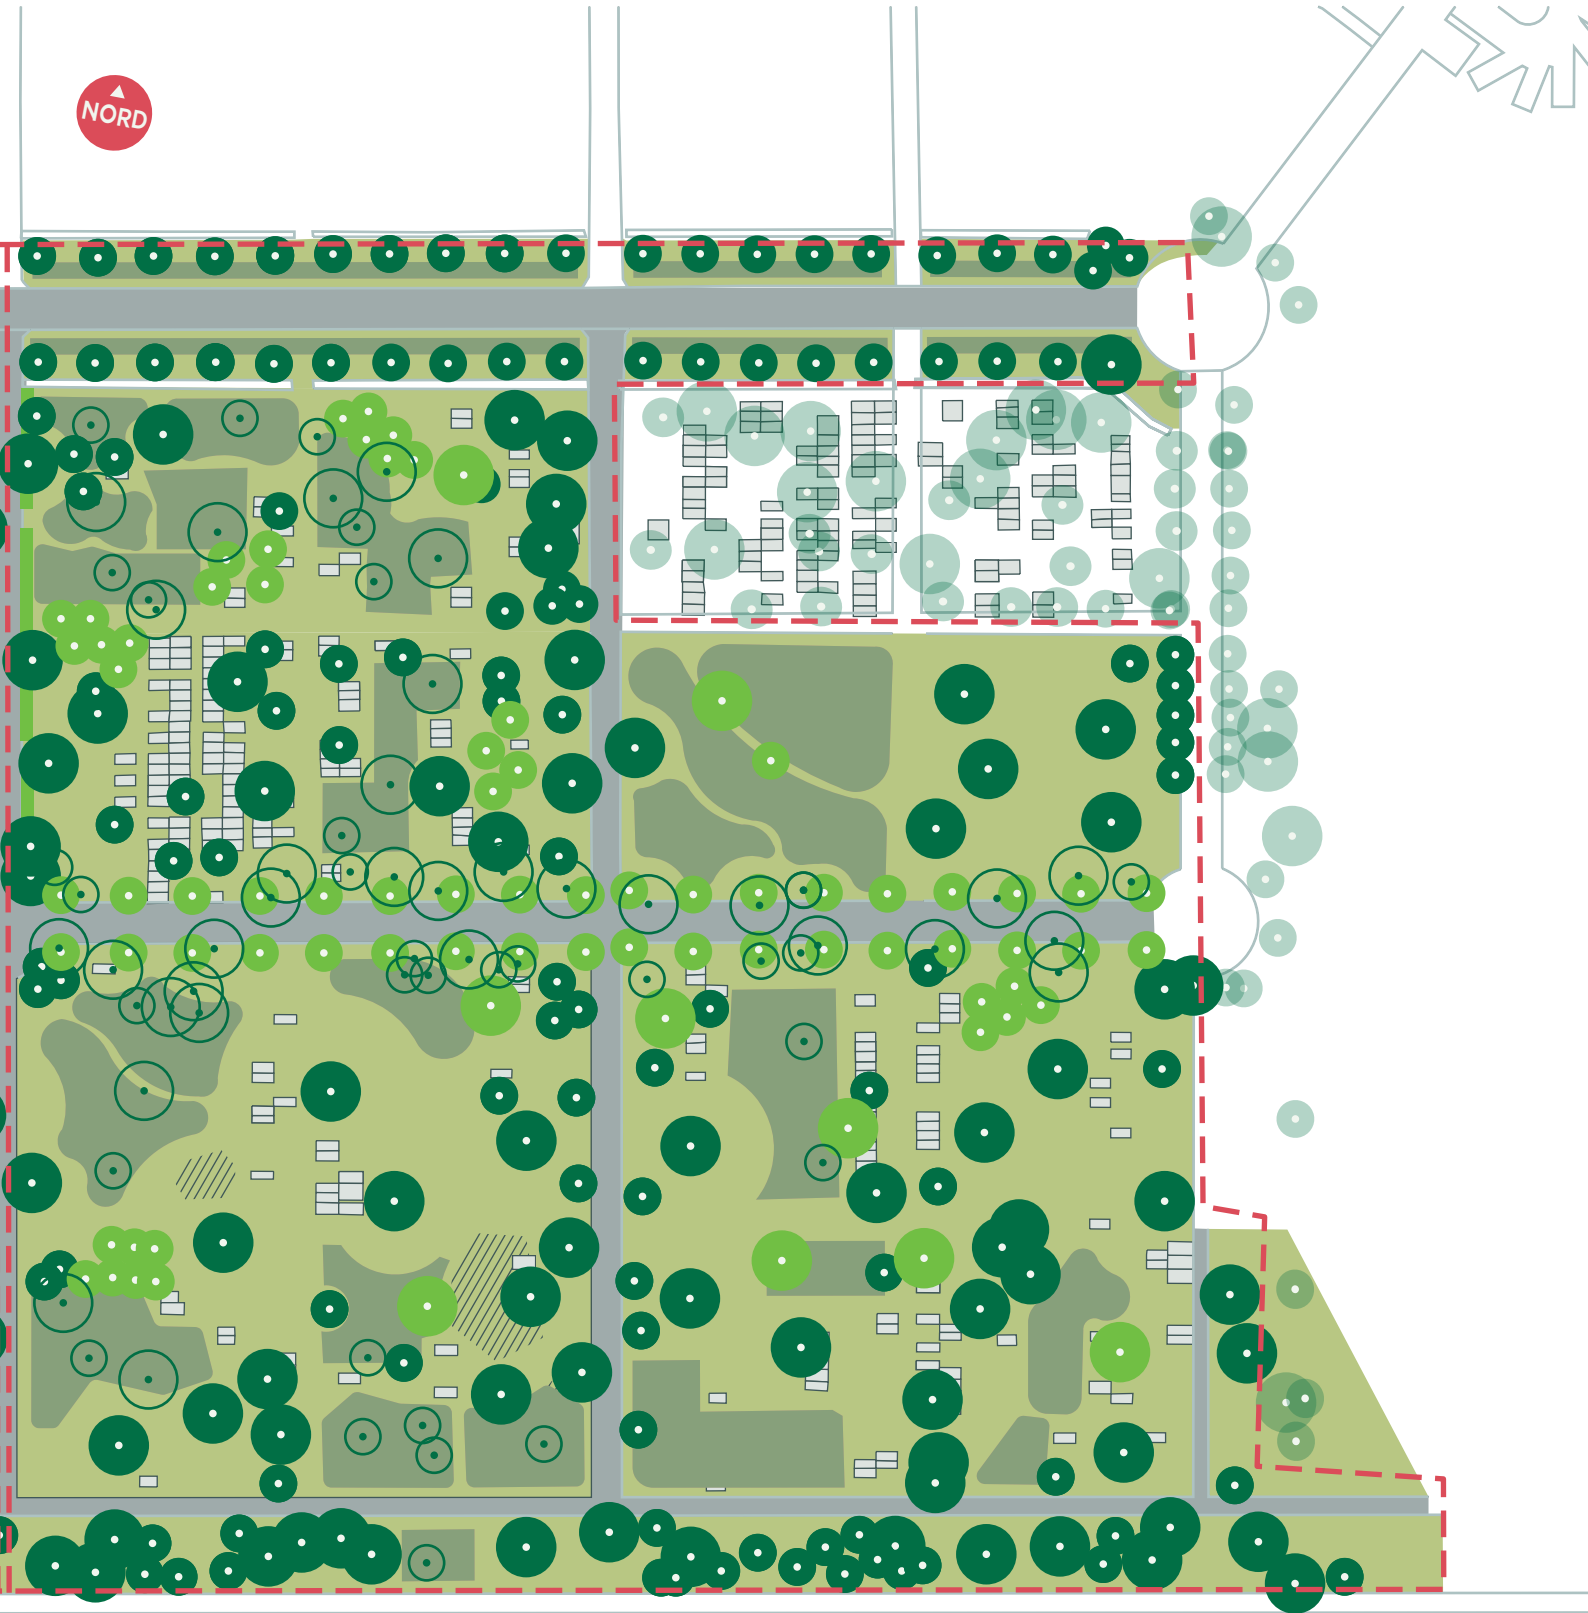

SKOLEHOLDERVEJ

KLOKKERTØJEN

MØLLELODDEN

0 5 25 m

- - - Anlægsområde
- Tæt beplantning
- Træ/træ uden for anlægsomr.
- Træ der fældes ( 64stk.)
- Nyt træ (78 stk.)
- Gravsted
- Skybrudsbassin
- Buskbeplantning
- Ny belægning, asfalt/grus


### BISPEBJERG KIRKEGÅRD SKYBRUDSPROJEKT

Syd Øst  
Projektforslag

BILAG 4C



NORD

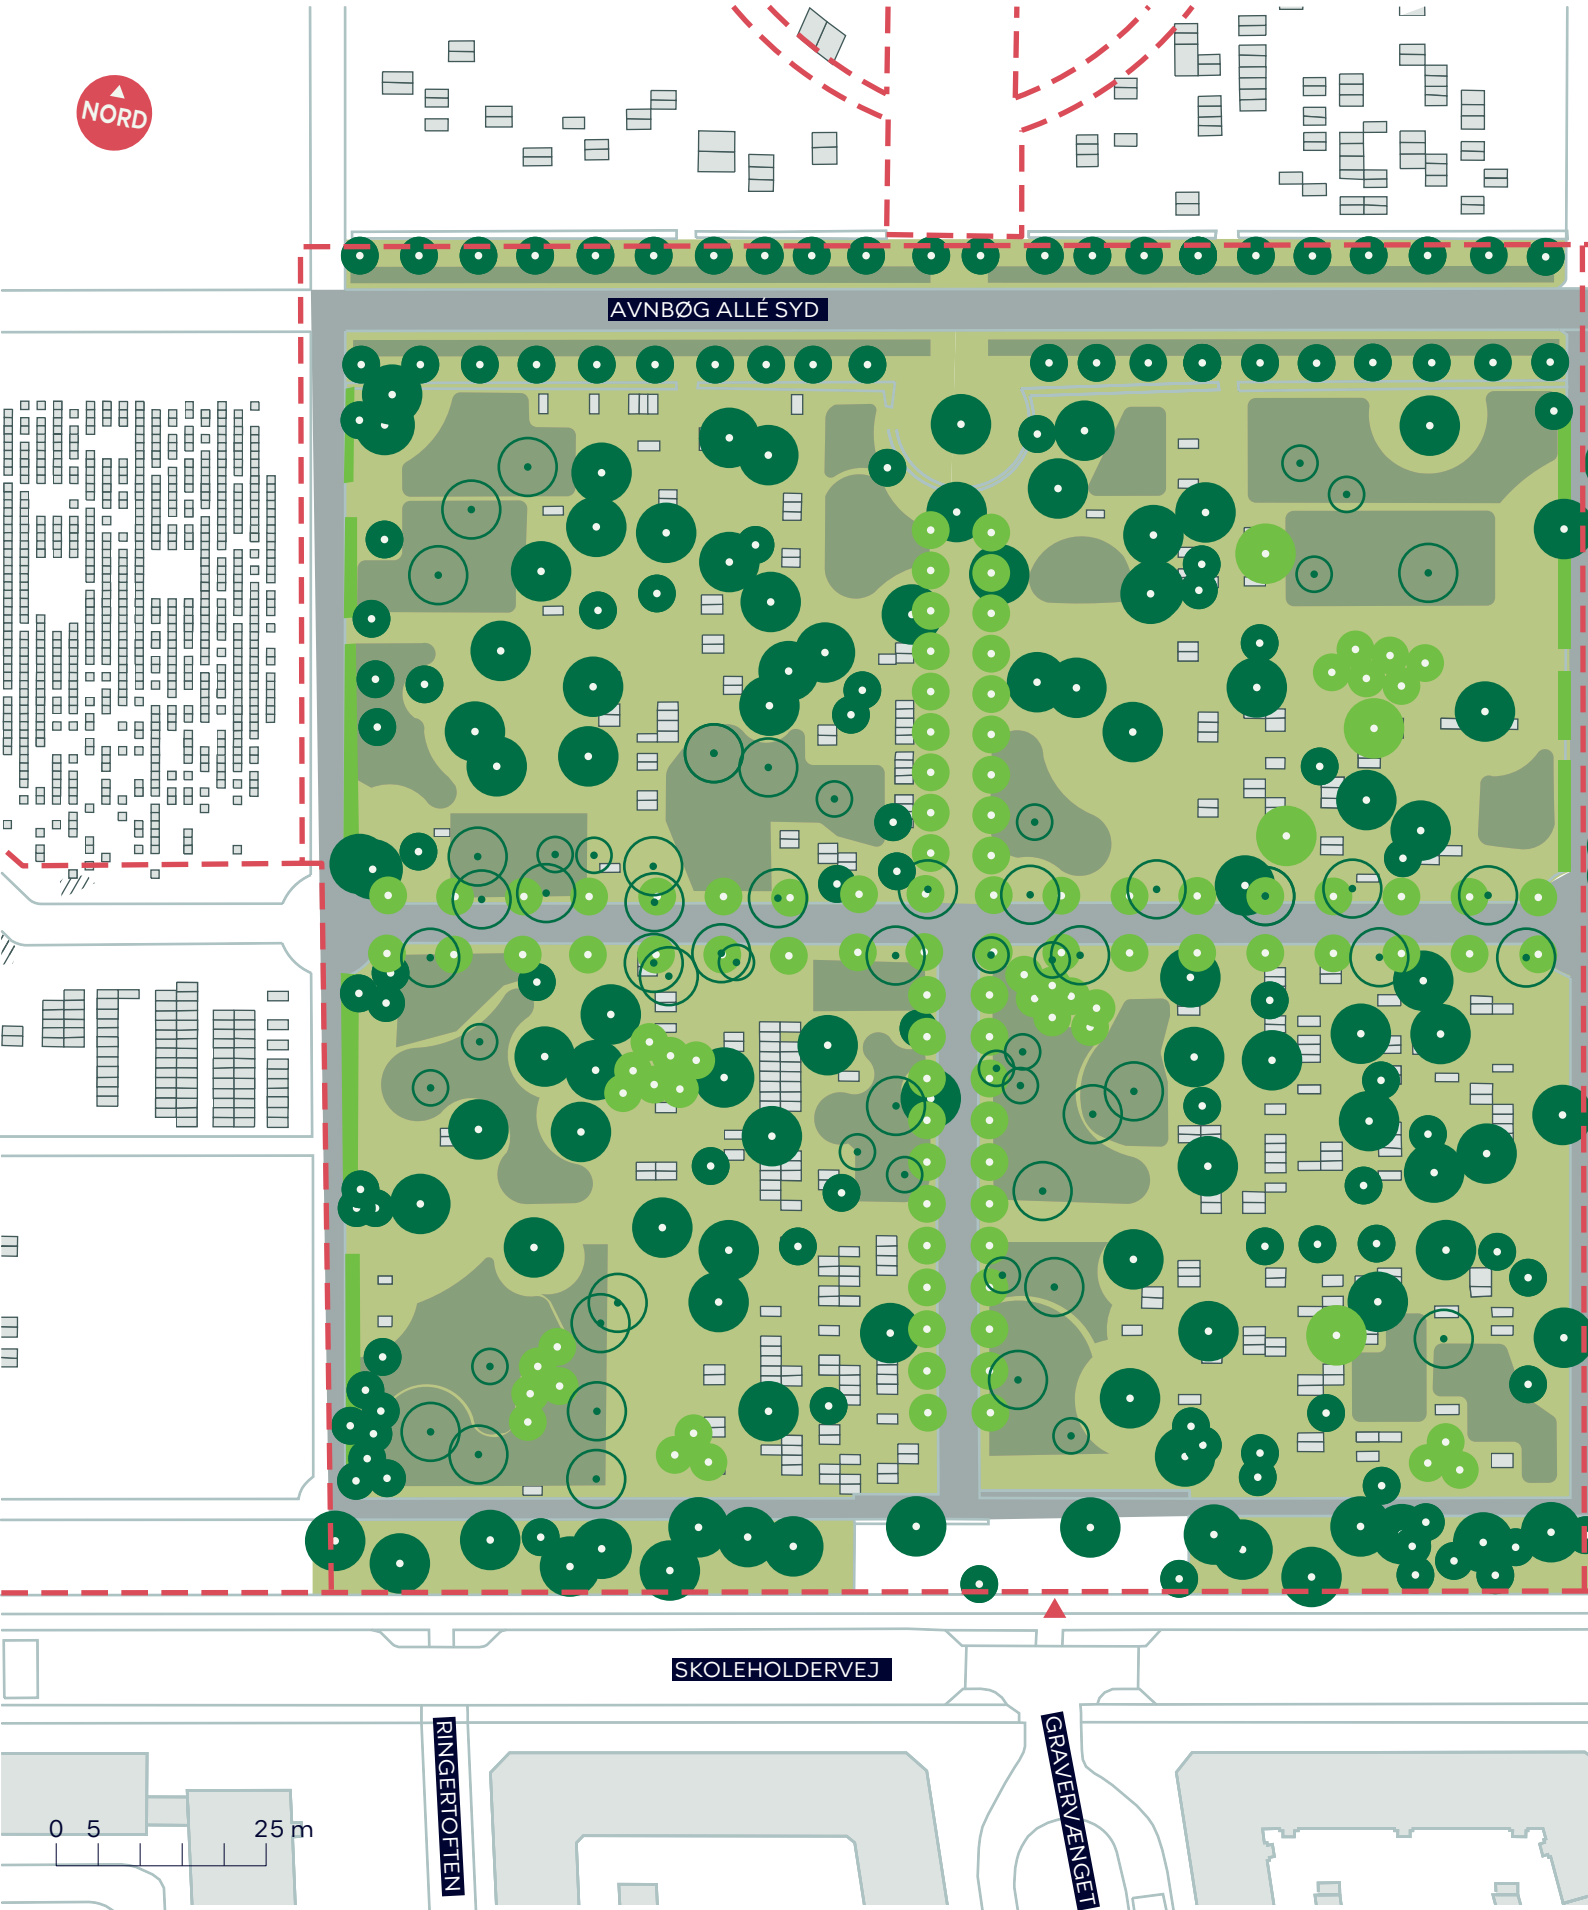

--- Anlægsområde

▲ Indgang fra Skoleholdervej

● Træ

○ Træ der fældes ( 59 stk.)

● Nyt træ (111 stk.)

□ Gravsted

■ Skybrudsbassin

■ Buskbeplantning

■ Ny belægning, asfalt/grus

## BISPEBJERG KIRKEGÅRD SKYBRUDSPROJEKT

Syd Midt

Projektforslag

BILAG 4D





AVNBØG ALLÉ SYD

SØNDRE KAPEL

SKOLEHOLDERVEJ

PRÆSTELÆNGEN

DEGNSTAVEN

0 5 25 m

- Anlægsområde
- Tæt beplantning
- Træ/træ uden for anlægsomr.
- Træ der fældes ( 26 stk.)
- Nyt træ (24 stk.)
- Gravsted
- Skybrudsbassin
- Buskbeplantning
- Ny belægning, asfalt/grus

### BISPEBJERG KIRKEGÅRD SKYBRUDSPROJEKT

Syd Vest  
Projektforslag

**BILAG 4E**

