

--- Anlægsområde

Fortov

Cykelsti

Græs

●—● Snitpil, se bilag 5

● Træ (45 stk.)


○ Træ der fældes (2 stk.)

● Nyt træ (2stk.)

VIGERSLEV ALLÉ
Valby
Ideforslag

SAMLET BILAG 5



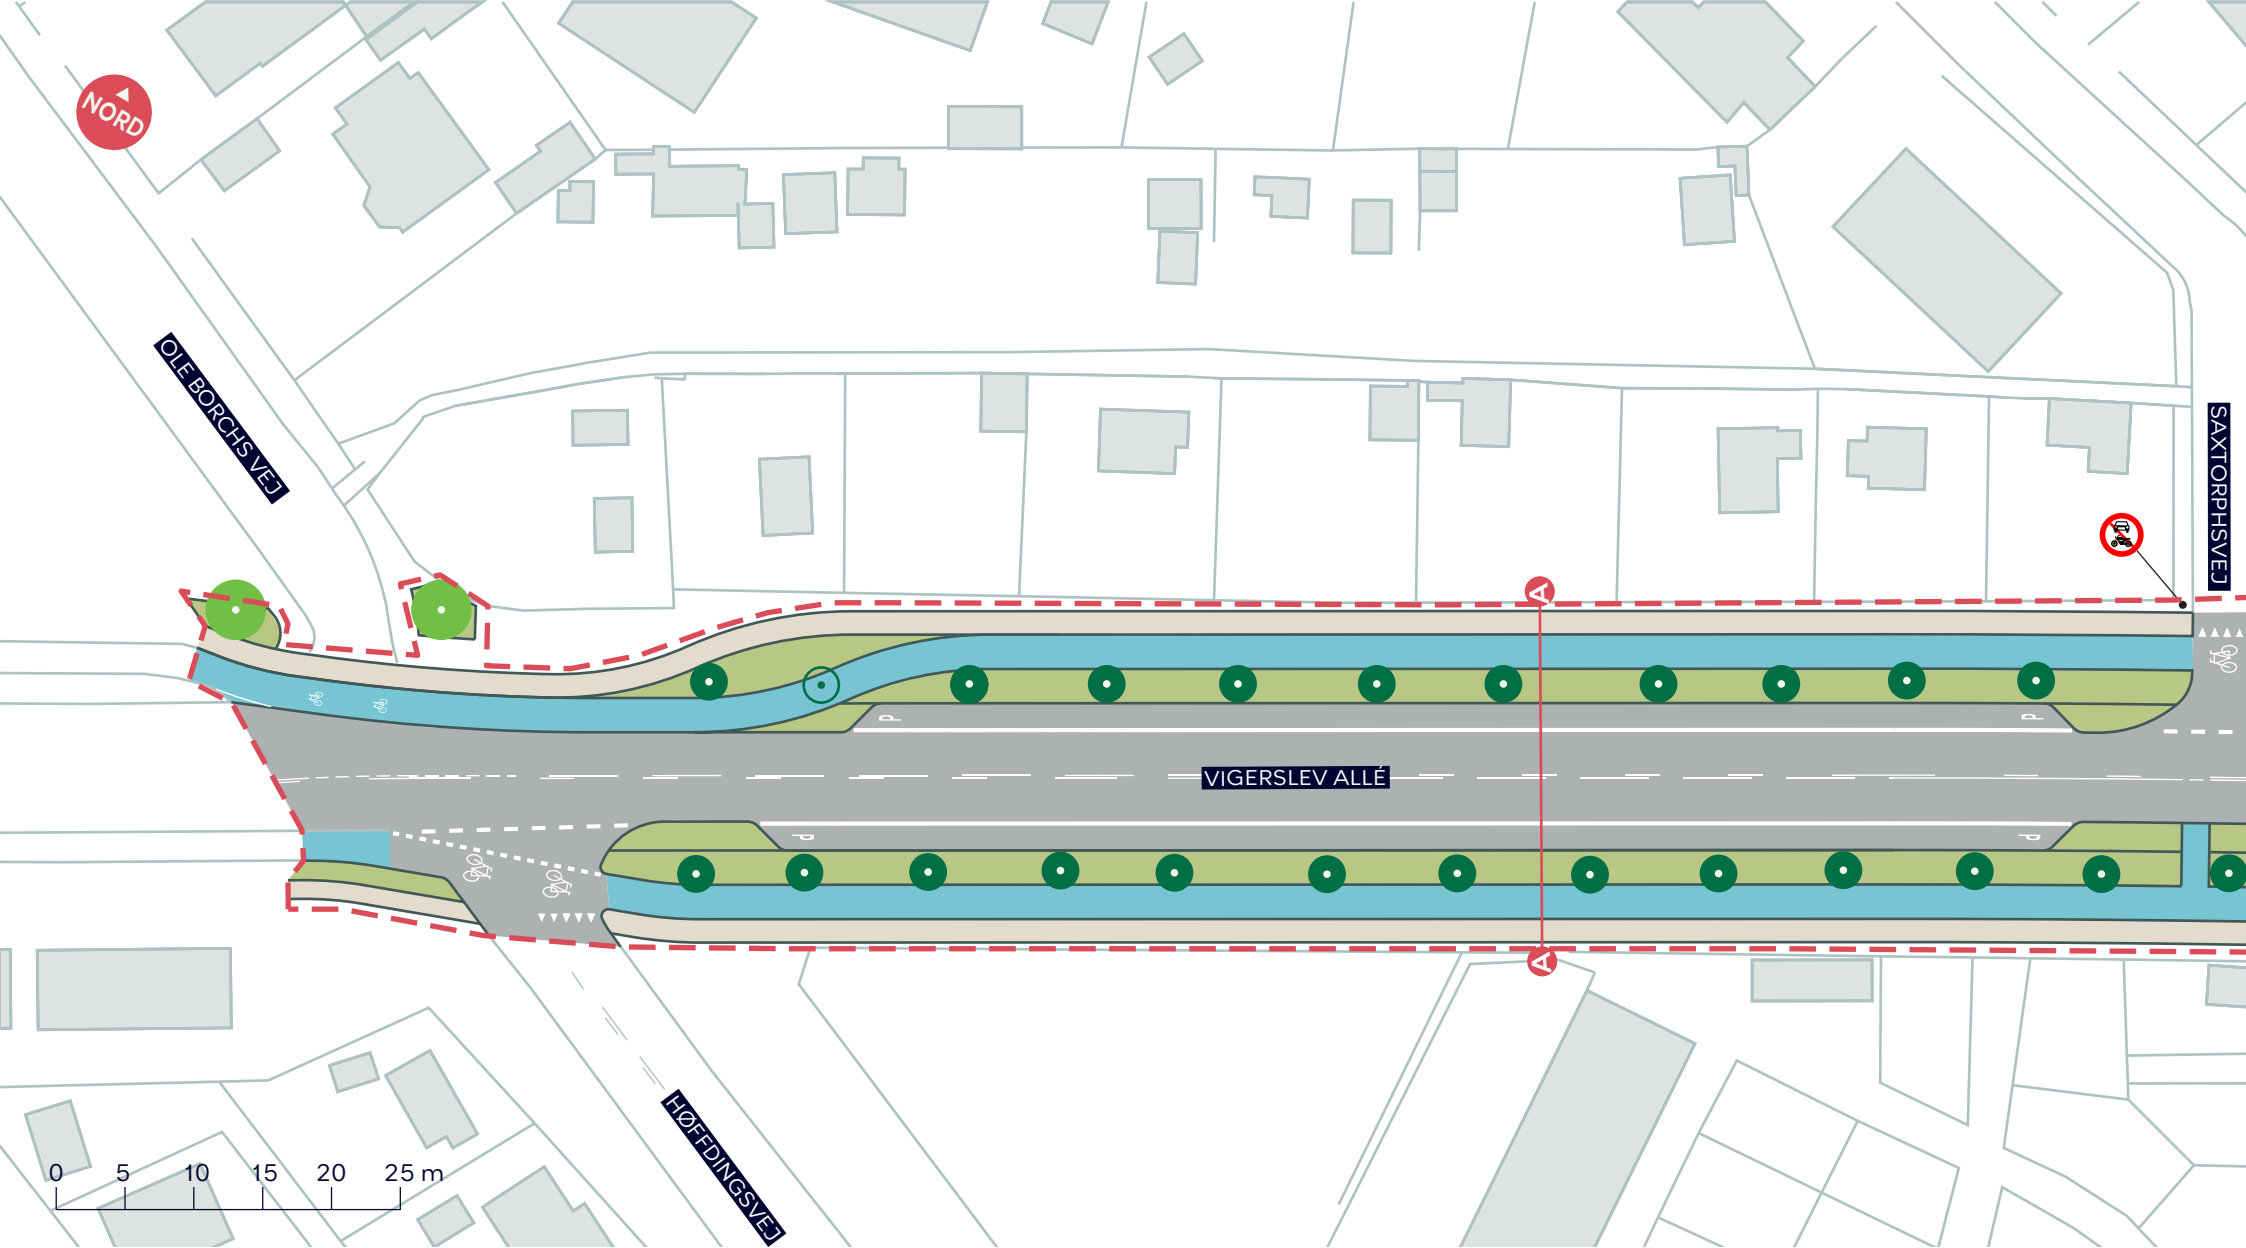

--- Anlægsområde

Fortov

Cykelsti

Græs

● Snitpil, se bilag 5

● Træ (23 stk.)

○ Træ der fældes (1 stk.)

● Nyt træ (2stk.)


VIGERSLEV ALLÉ

Valby

Ideforslag

BILAG 5A



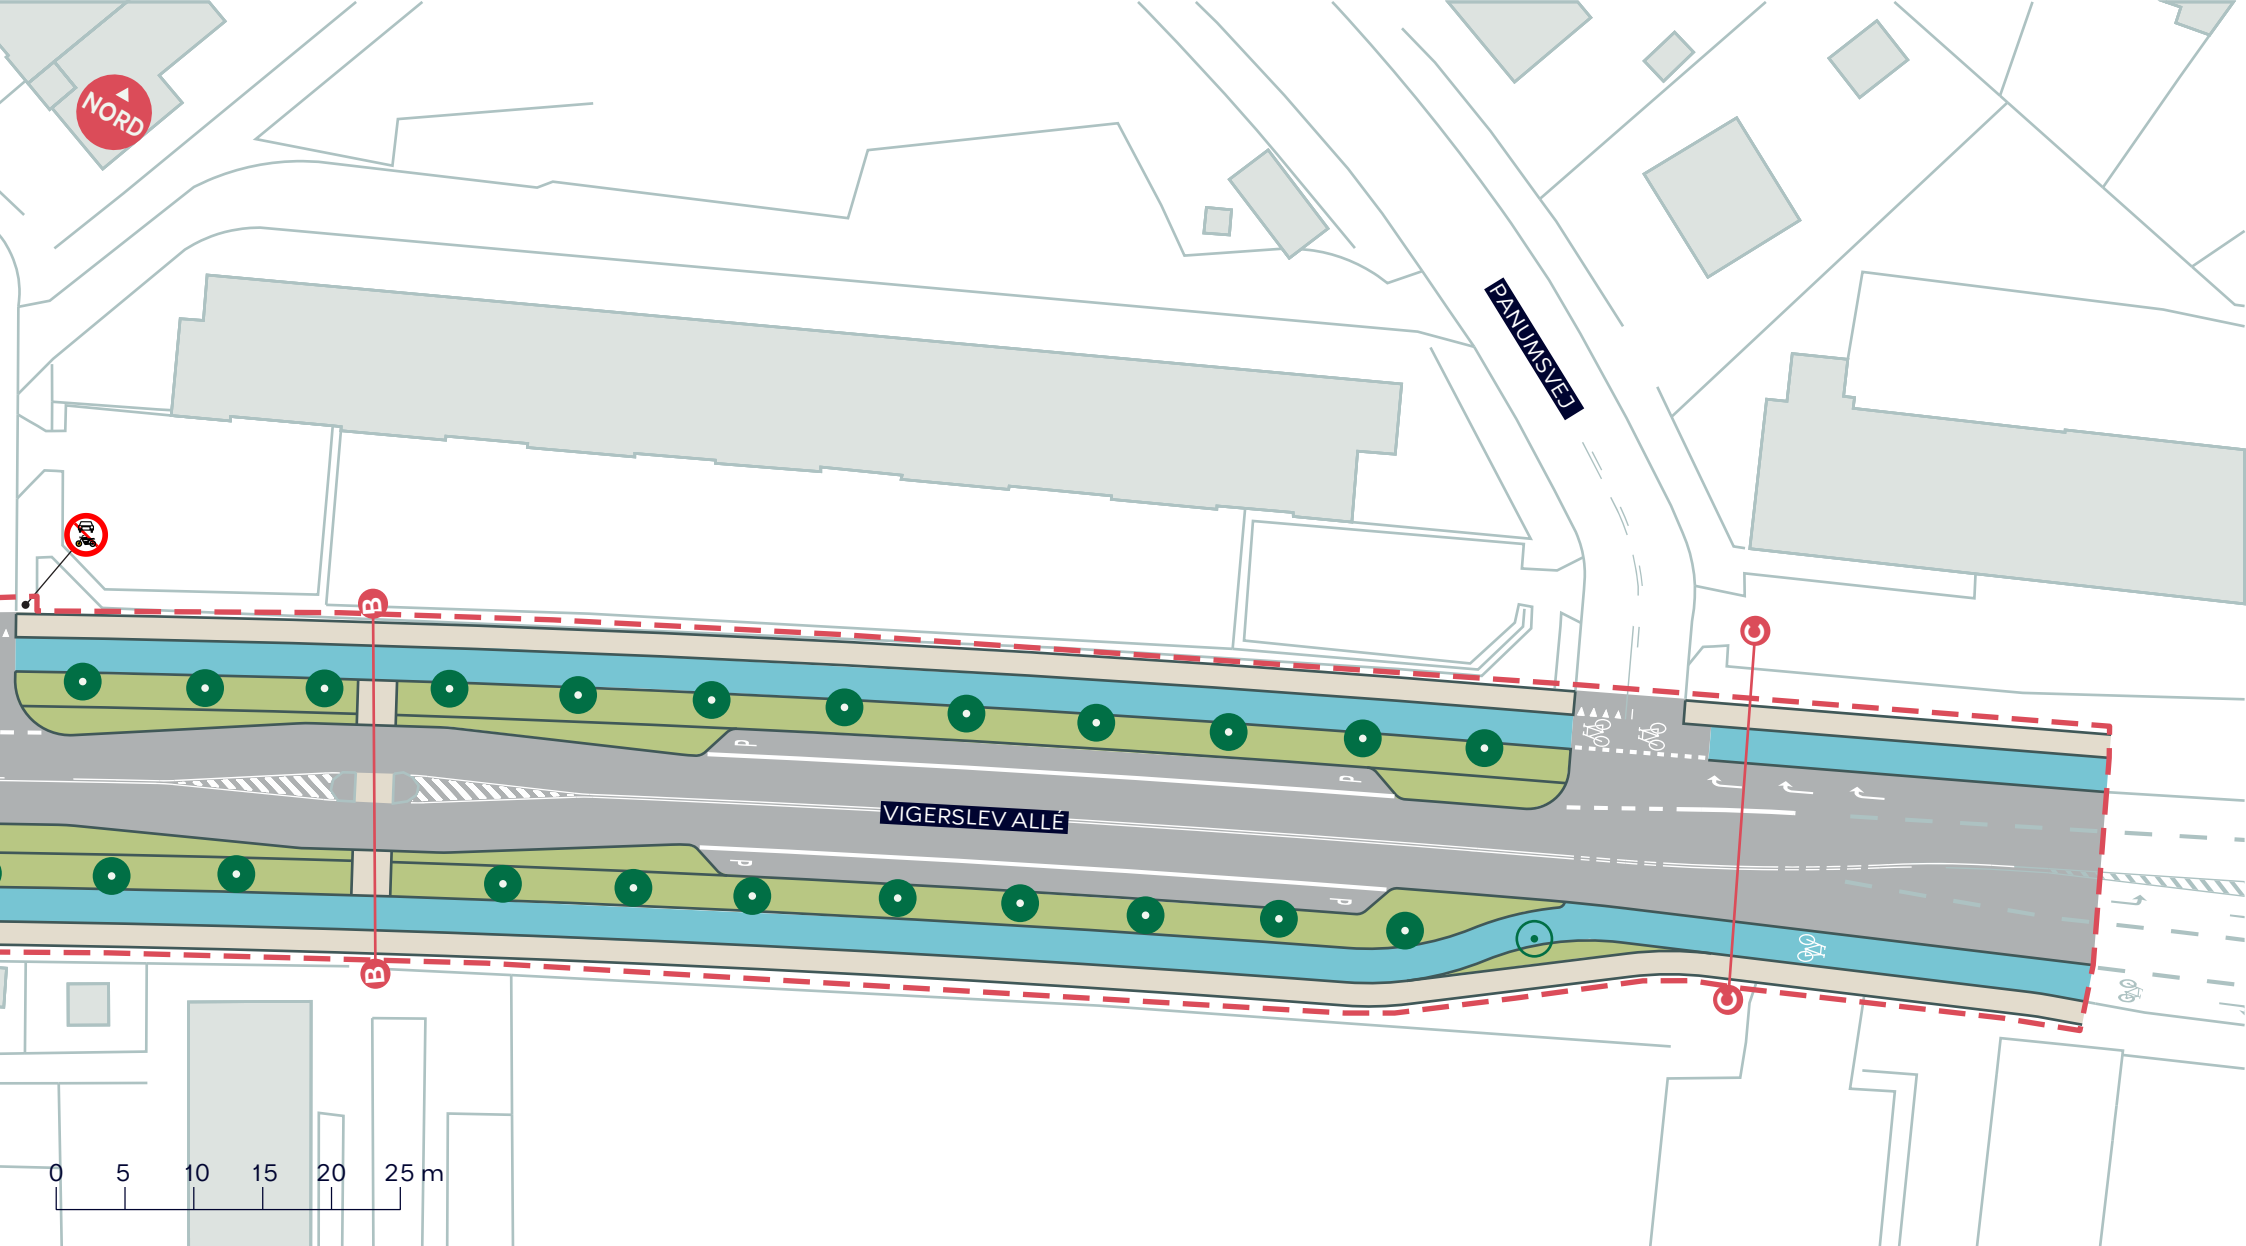

--- Anlægsområde

Fortov

Cykelsti

Græs

● Snitpil, se bilag 5

● Træ (22 stk.)

○ Træ der fældes (1 stk.)

VIGERSLEV ALLÉ

Valby

Ideforslag

BILAG 5B

