

- - - Anlægsområde
- Eksisterende træ (1 stk.)
- Nyt træ (8 stk.)
- ⊗ Ophold
- / / / / / Overkørsel



RØMERSGADE, GRØNNE BYRUM OG CYKELPARKERING

Indre by

Projektforslag

Bilag 4A



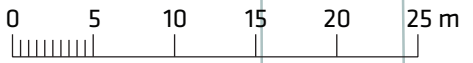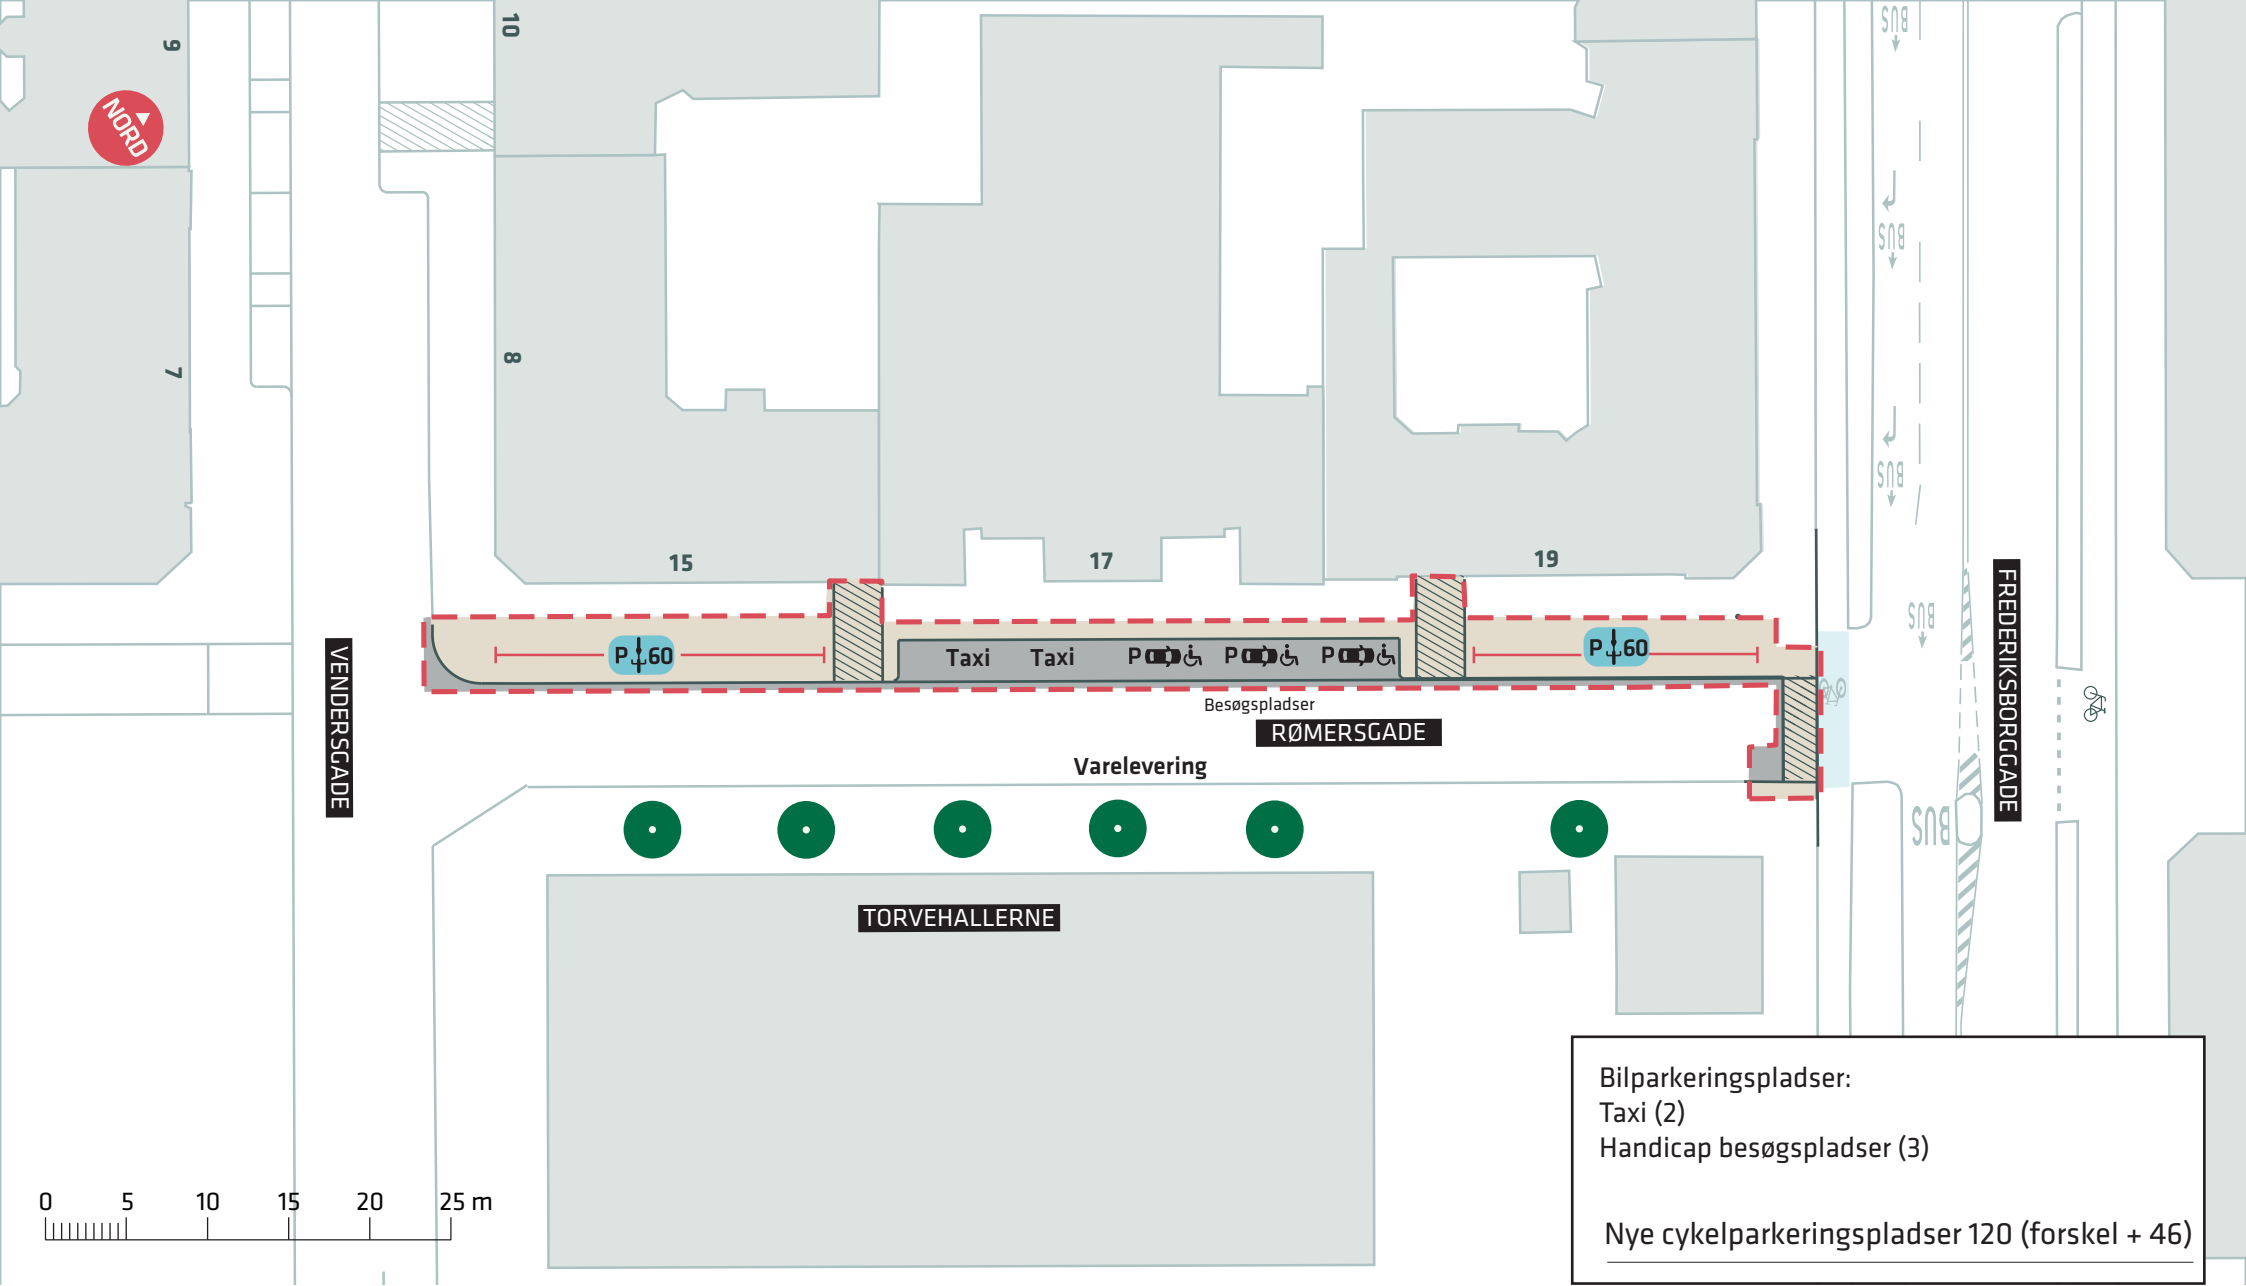

- - - Anlægsområde
- Eksisterende træ (6 stk.)
- Overkørsel

Bilparkeringspladser:
 Taxi (2)
 Handicap besøgspladser (3)


Nye cykelparkeringspladser 120 (forsk. + 46)

RØMERSGADE, GRØNNE BYRUM OG CYKELPARKERING

Indre by
 Projektforslag
Bilag 4B



NORD

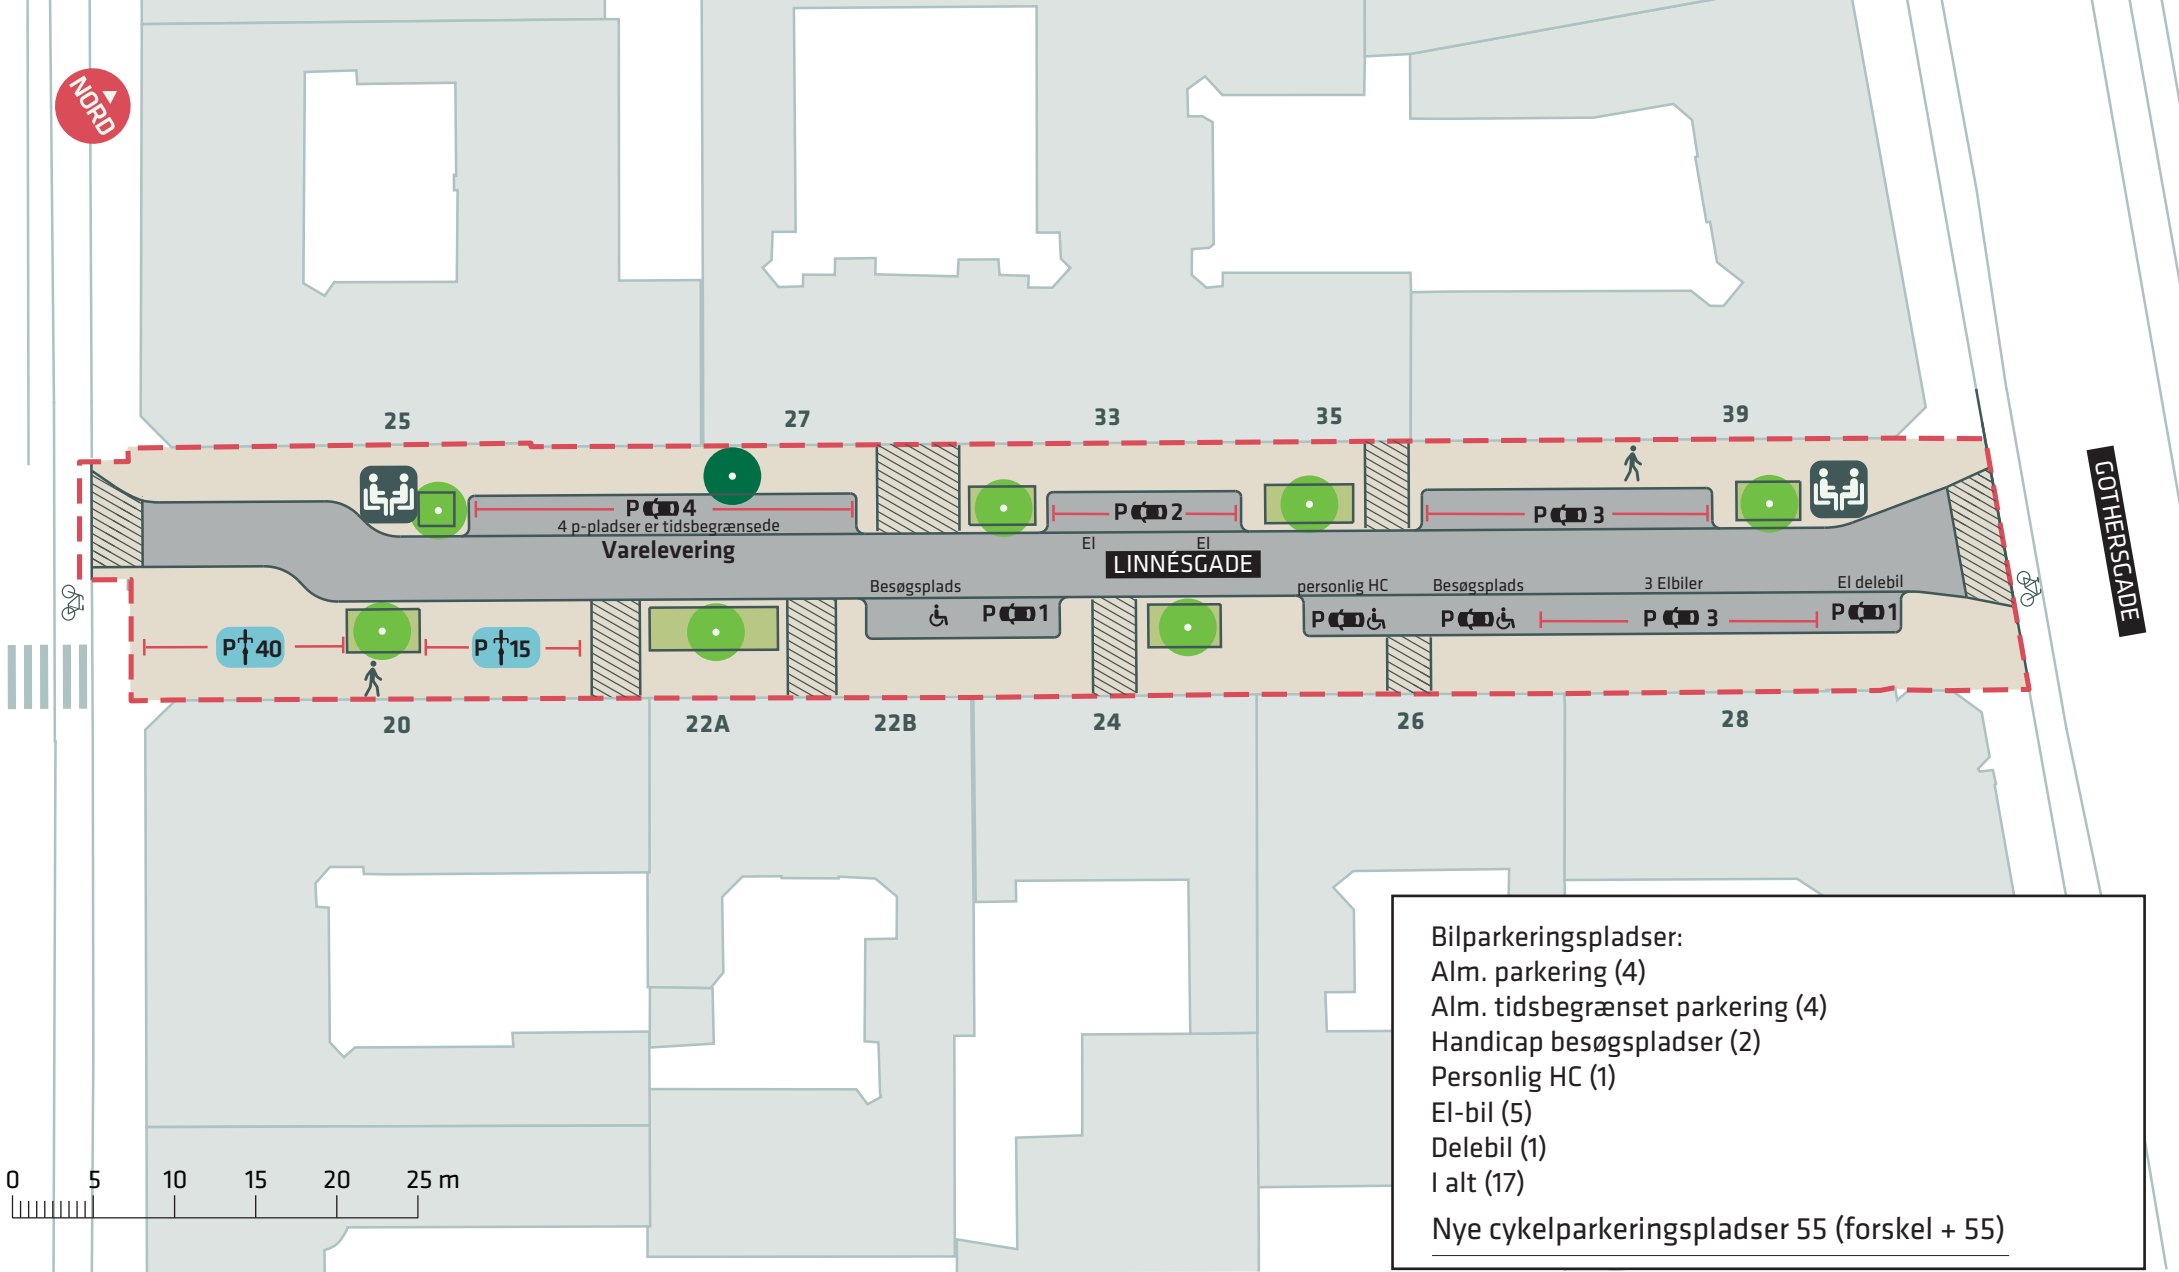

Bilparkeringspladser:
Alm. parkering (4)
Alm. tidsbegrænset parkering (4)
Handicap besøgspladser (2)
Personlig HC (1)
El-bil (5)
Delebil (1)
I alt (17)


Nye cykelparkeringspladser 55 (forskel + 55)

- Anlægsområde
- Eksisterende træ (1 stk.)
- Nyt træ (7 stk.)
- Ophold
- Overkørsel

LINNÉSGADE, GRØNNE BYRUM OG CYKELPARKERING

Indre by
Projektforslag
Bilag 4C



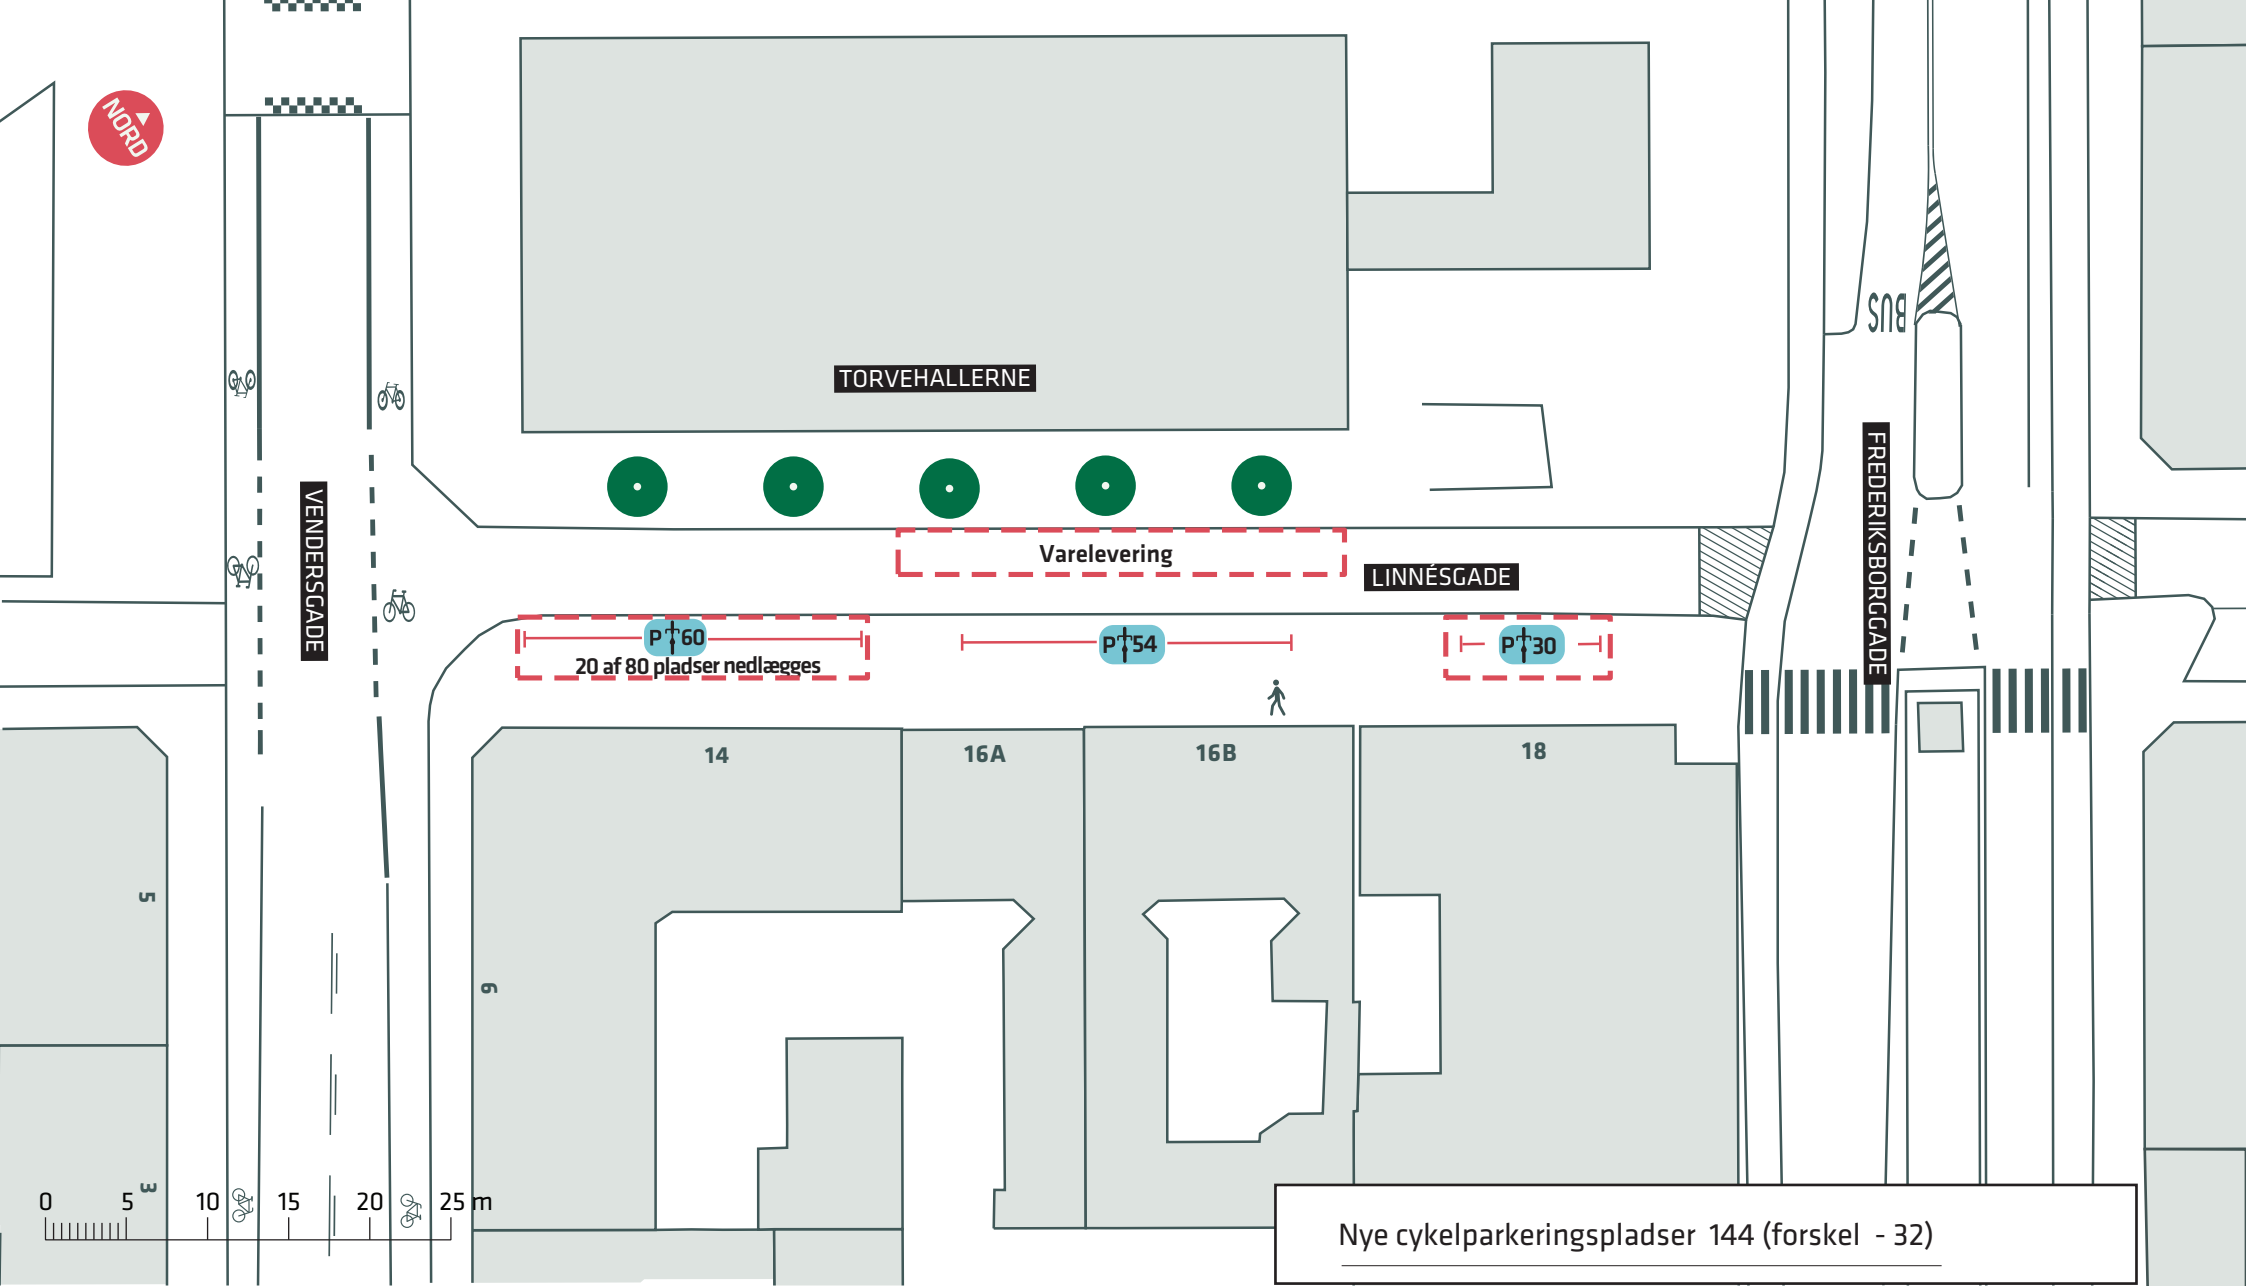

- - - Anlægsområde
- Eksisterende træ (5 stk.)
- Overkørsel

LINNÉSGADE, GRØNNE BYRUM OG CYKELPARKERING

Indre by
 Projektforslag
Bilag 4D



Nye cykelparkeringspladser 144 (forskel - 32)