



3

1

177

SAMSØGAVE



2


179

1

181



JACTVEJ

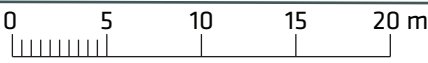

--- Anlægsområde


PARKERING I 10-METERZONEN

Samsøgade

Eksisterende forhold

Bilag 3A






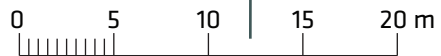

--- Anlægsområde

LYNGBYVEJ

AUSTRALIENSVEJ

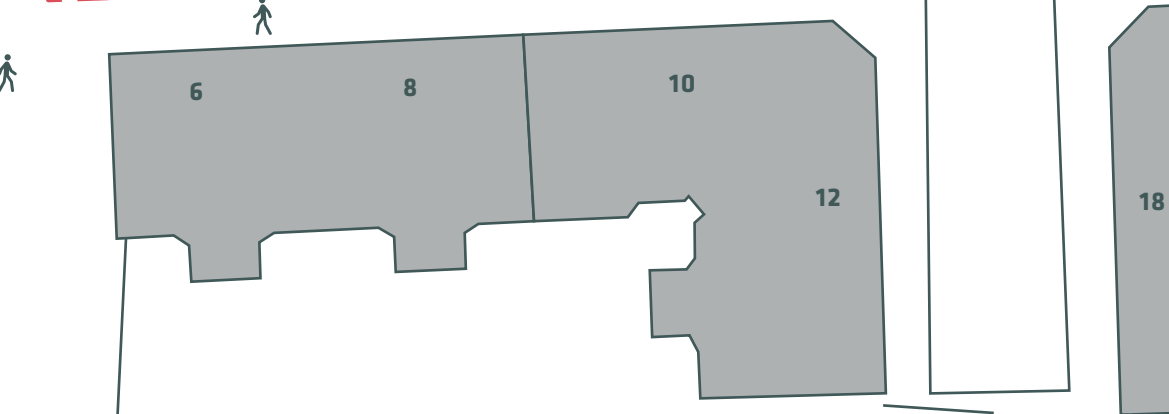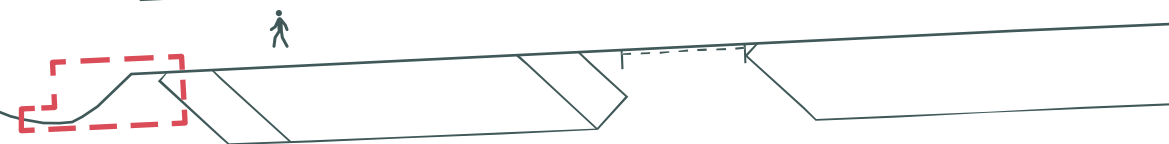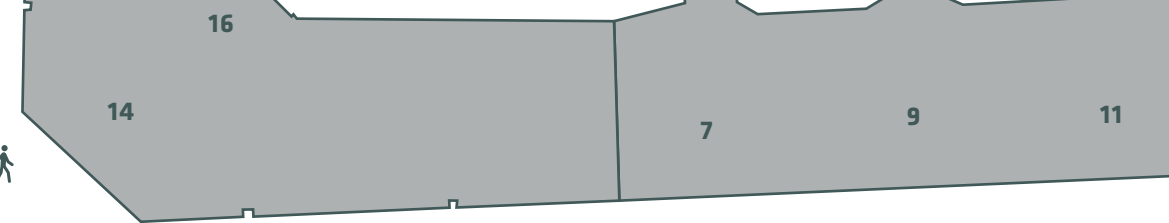


PARKERING I 10-METERZONEN

Australiensvej ved Lyngbyvej

Eksisterende forhold

Bilag 3B



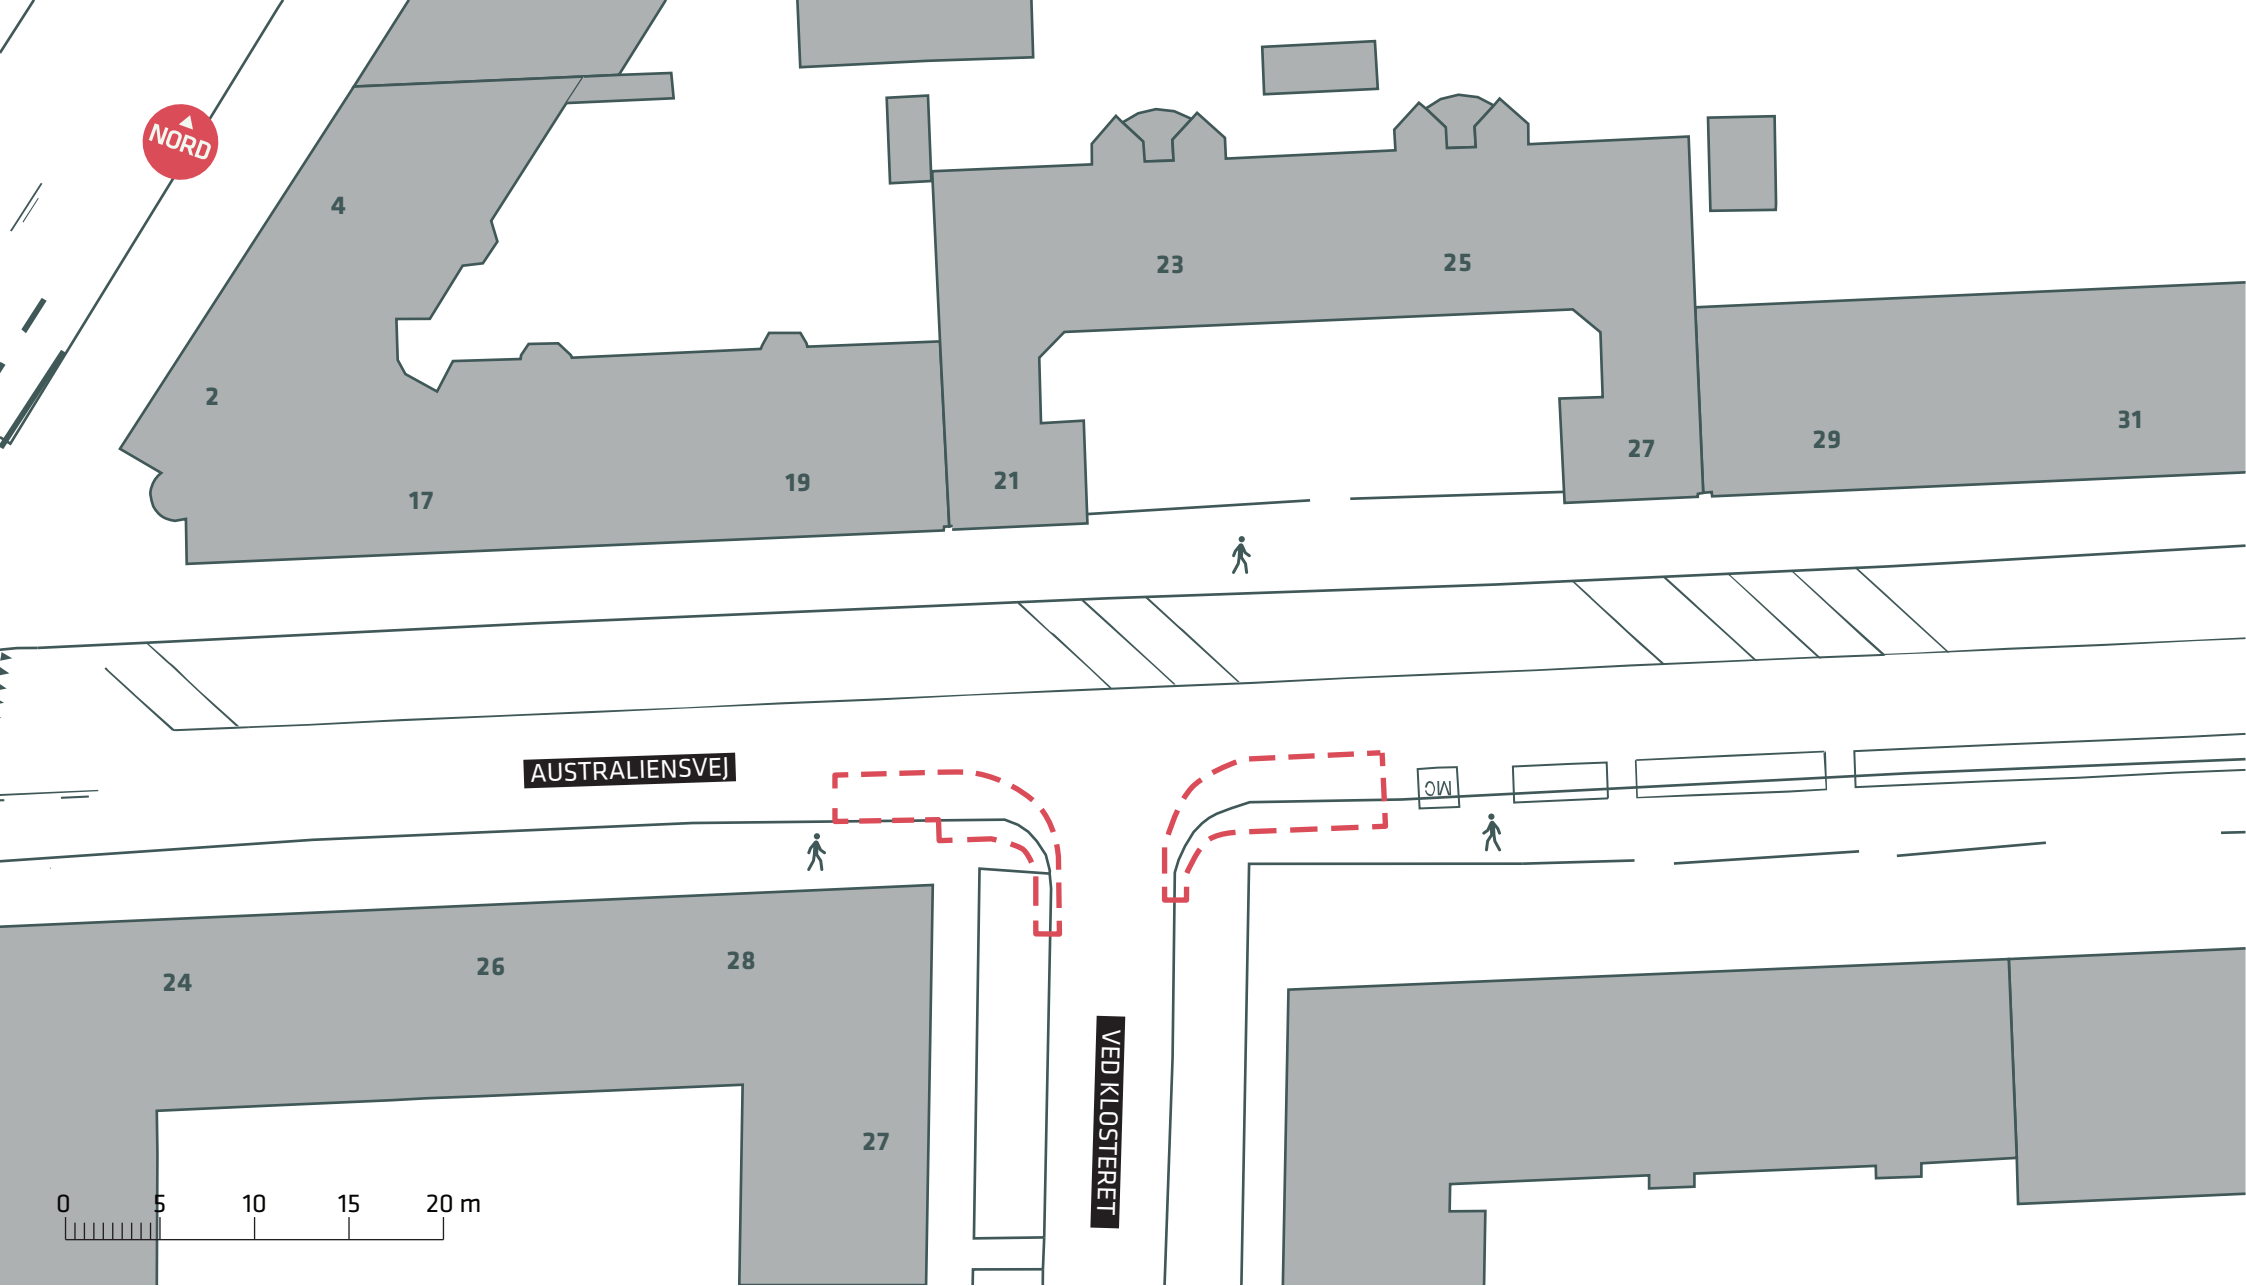

--- Anlægsområde


PARKERING I 10-METERZONEN

Australiensvej Ved Klosteret

Eksisterende forhold

Bilag 3C



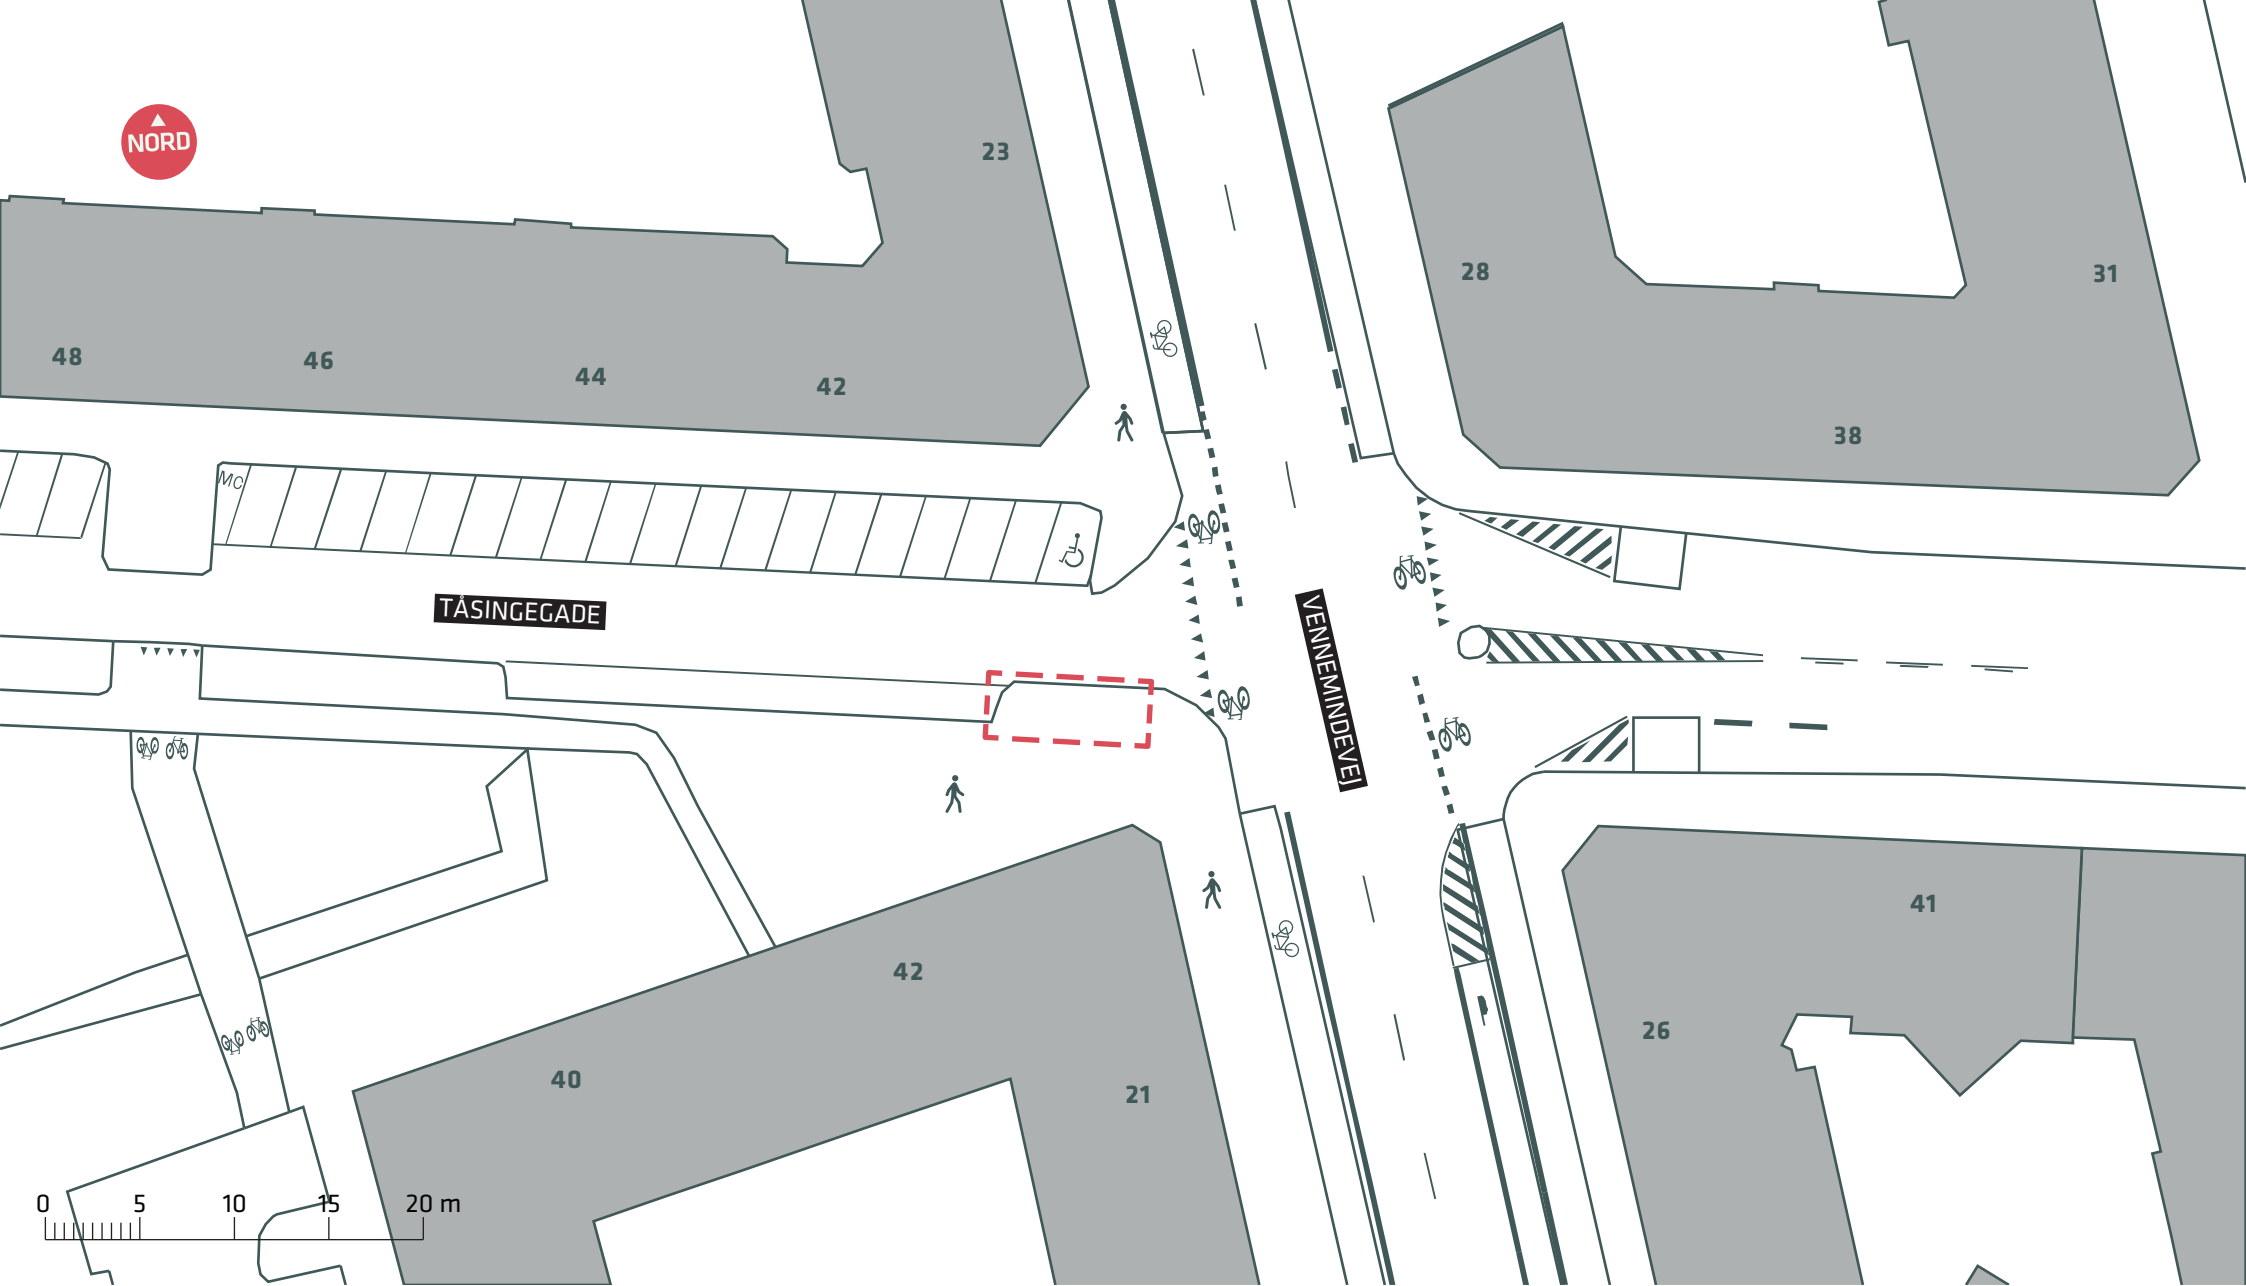

--- Anlægsområde



PARKERING I 10-METERZONEN

Tåsingegade ved Vennemindevej

Eksisterende forhold

Bilag 3D



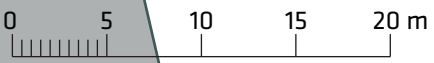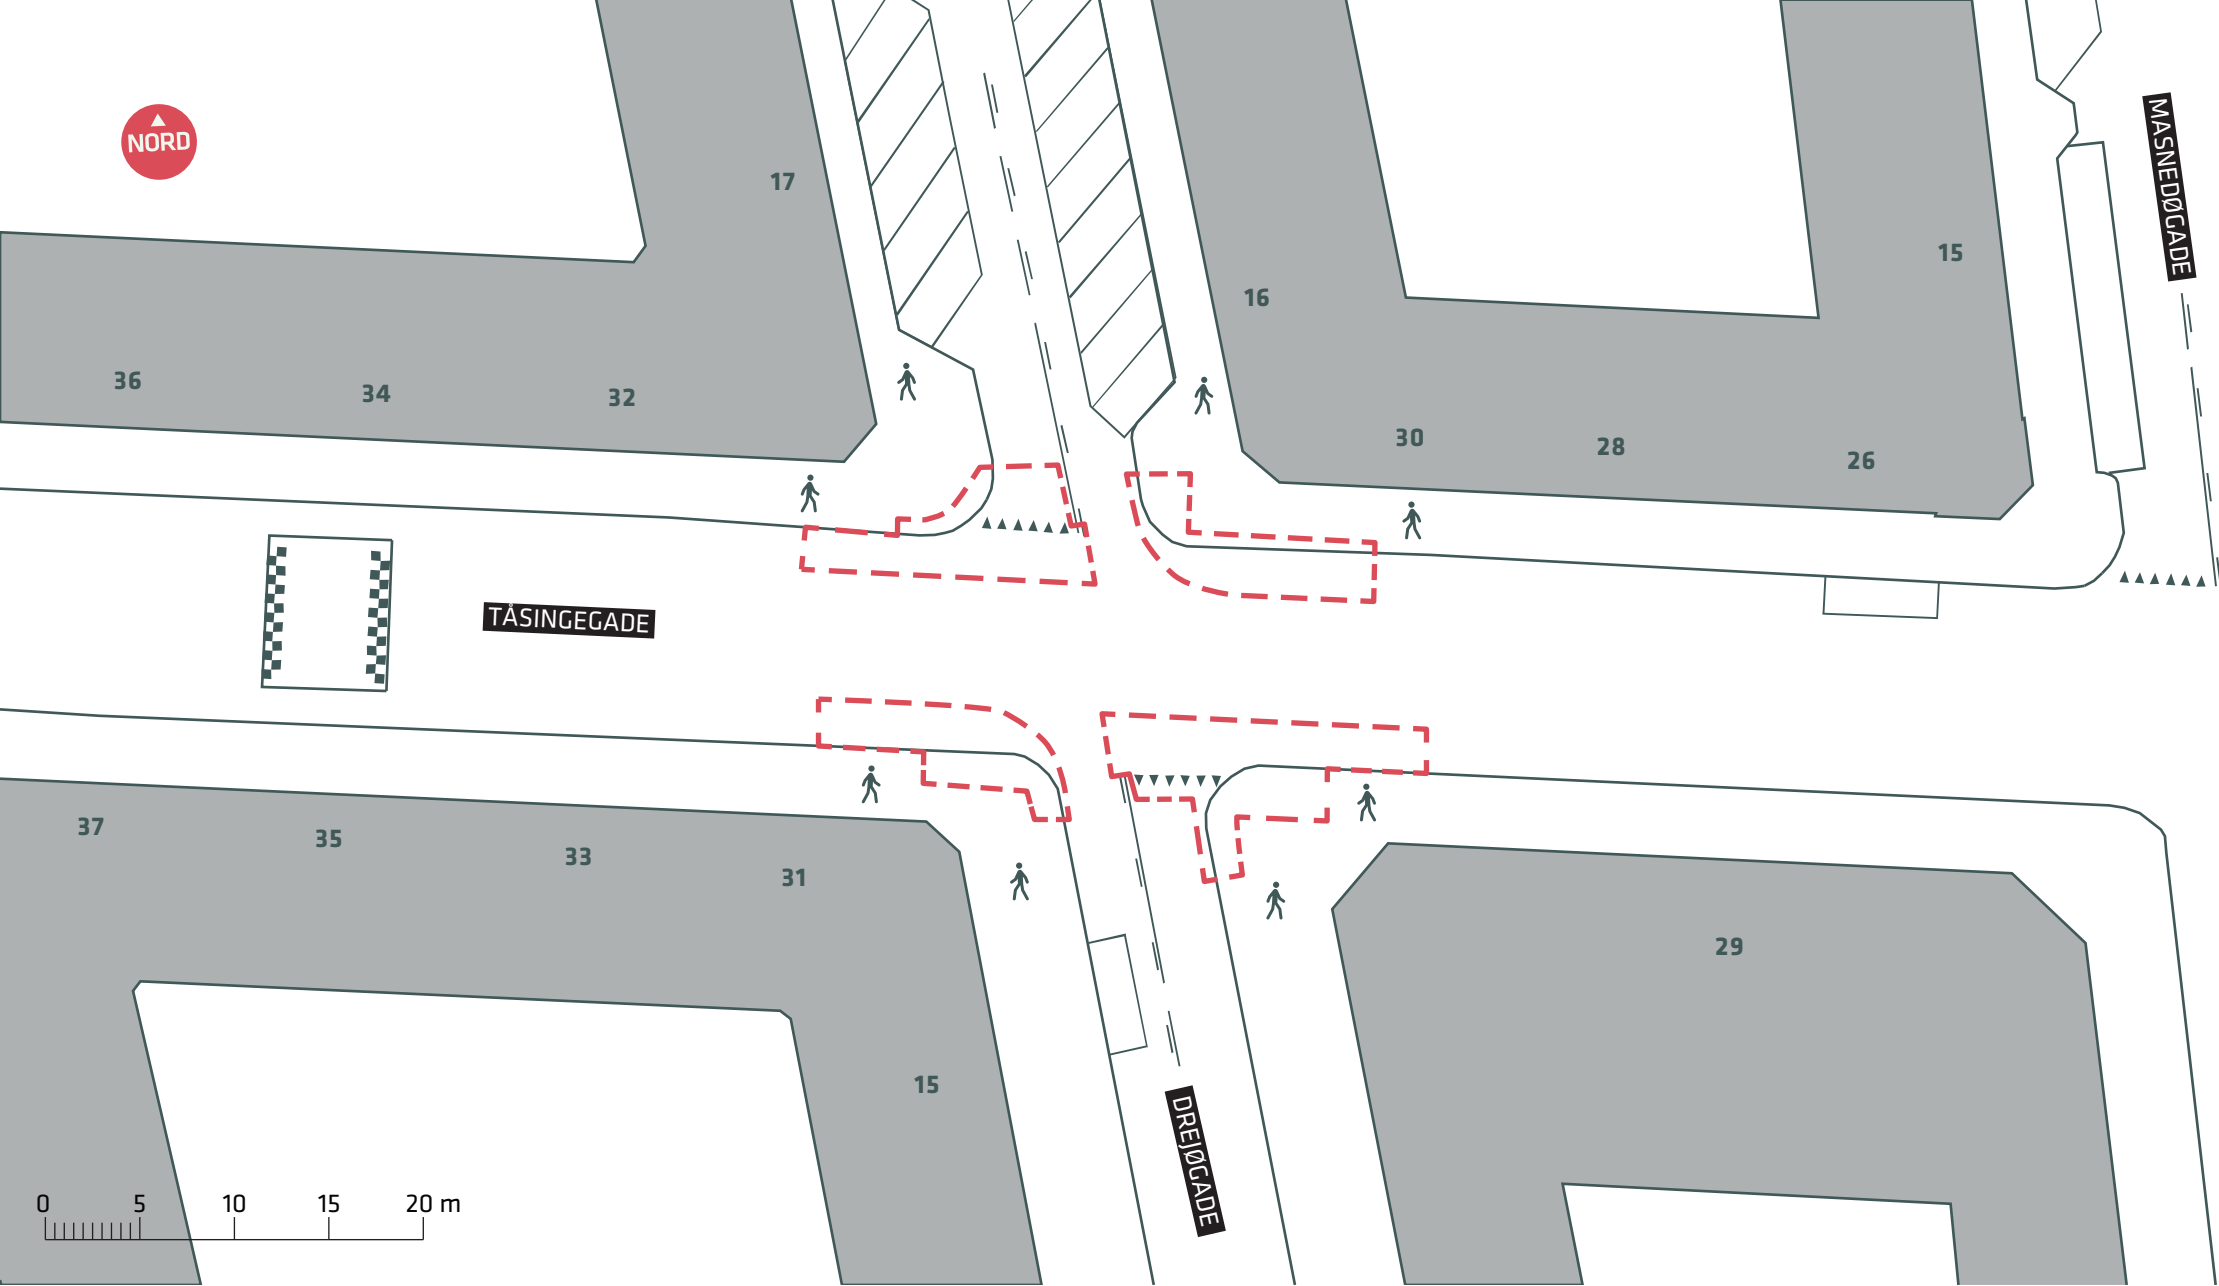

--- Anlægsområde


PARKERING I 10-METERZONEN

Täsingegade ved Drejøgade

Eksisterende forhold

Bilag 3E



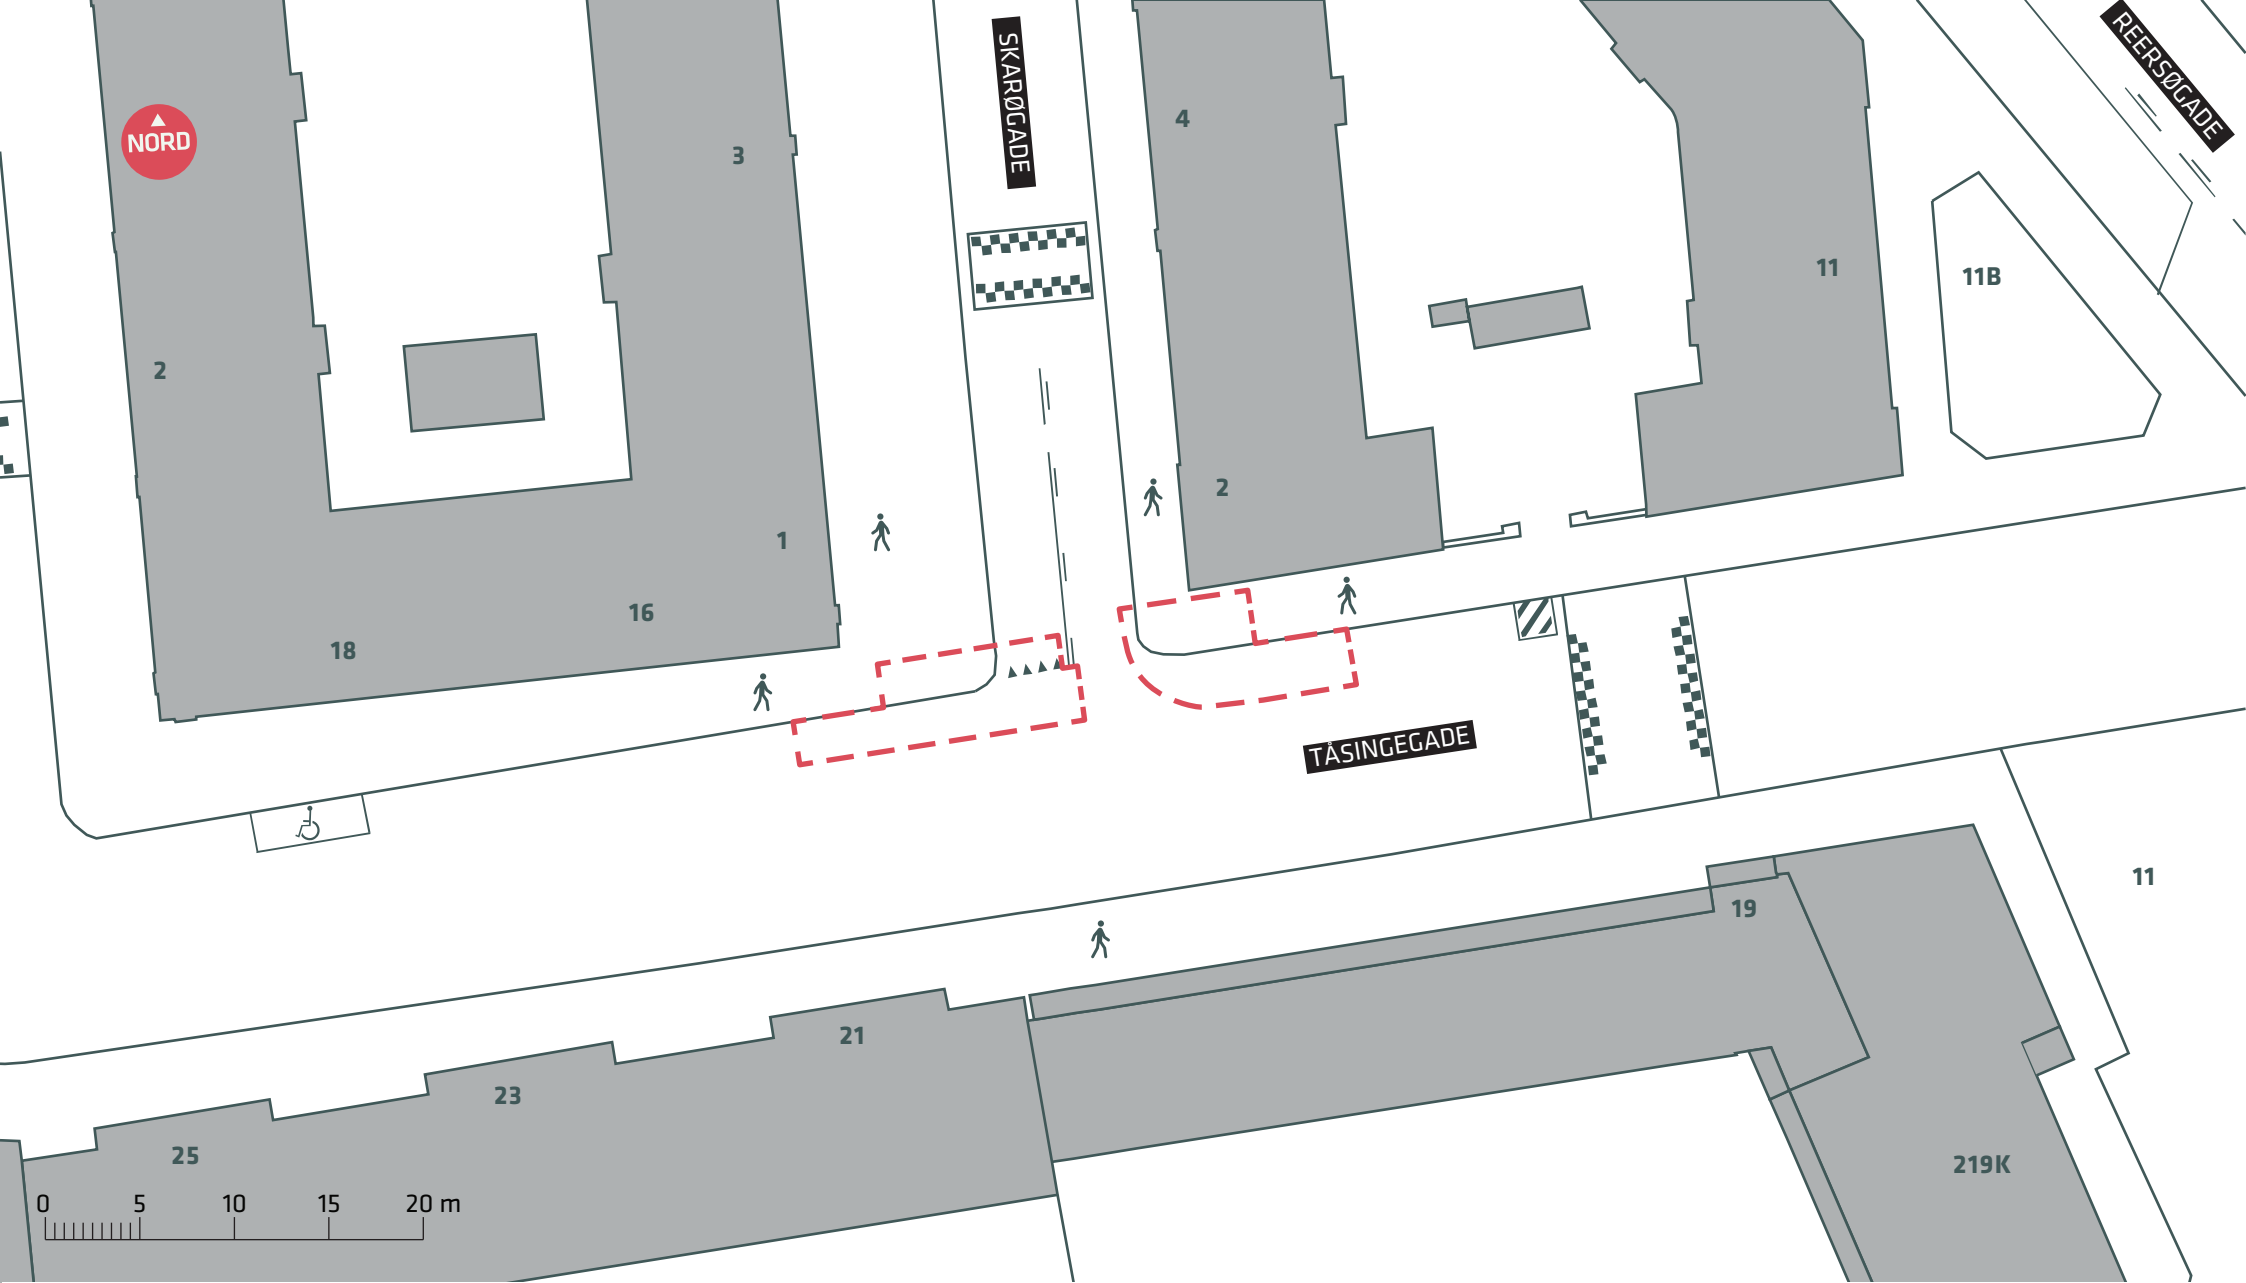

--- Anlægsområde


PARKERING I 10-METERZONEN

Tåsingegade ved Skarøgade

Eksisterende forhold

Bilag 3F



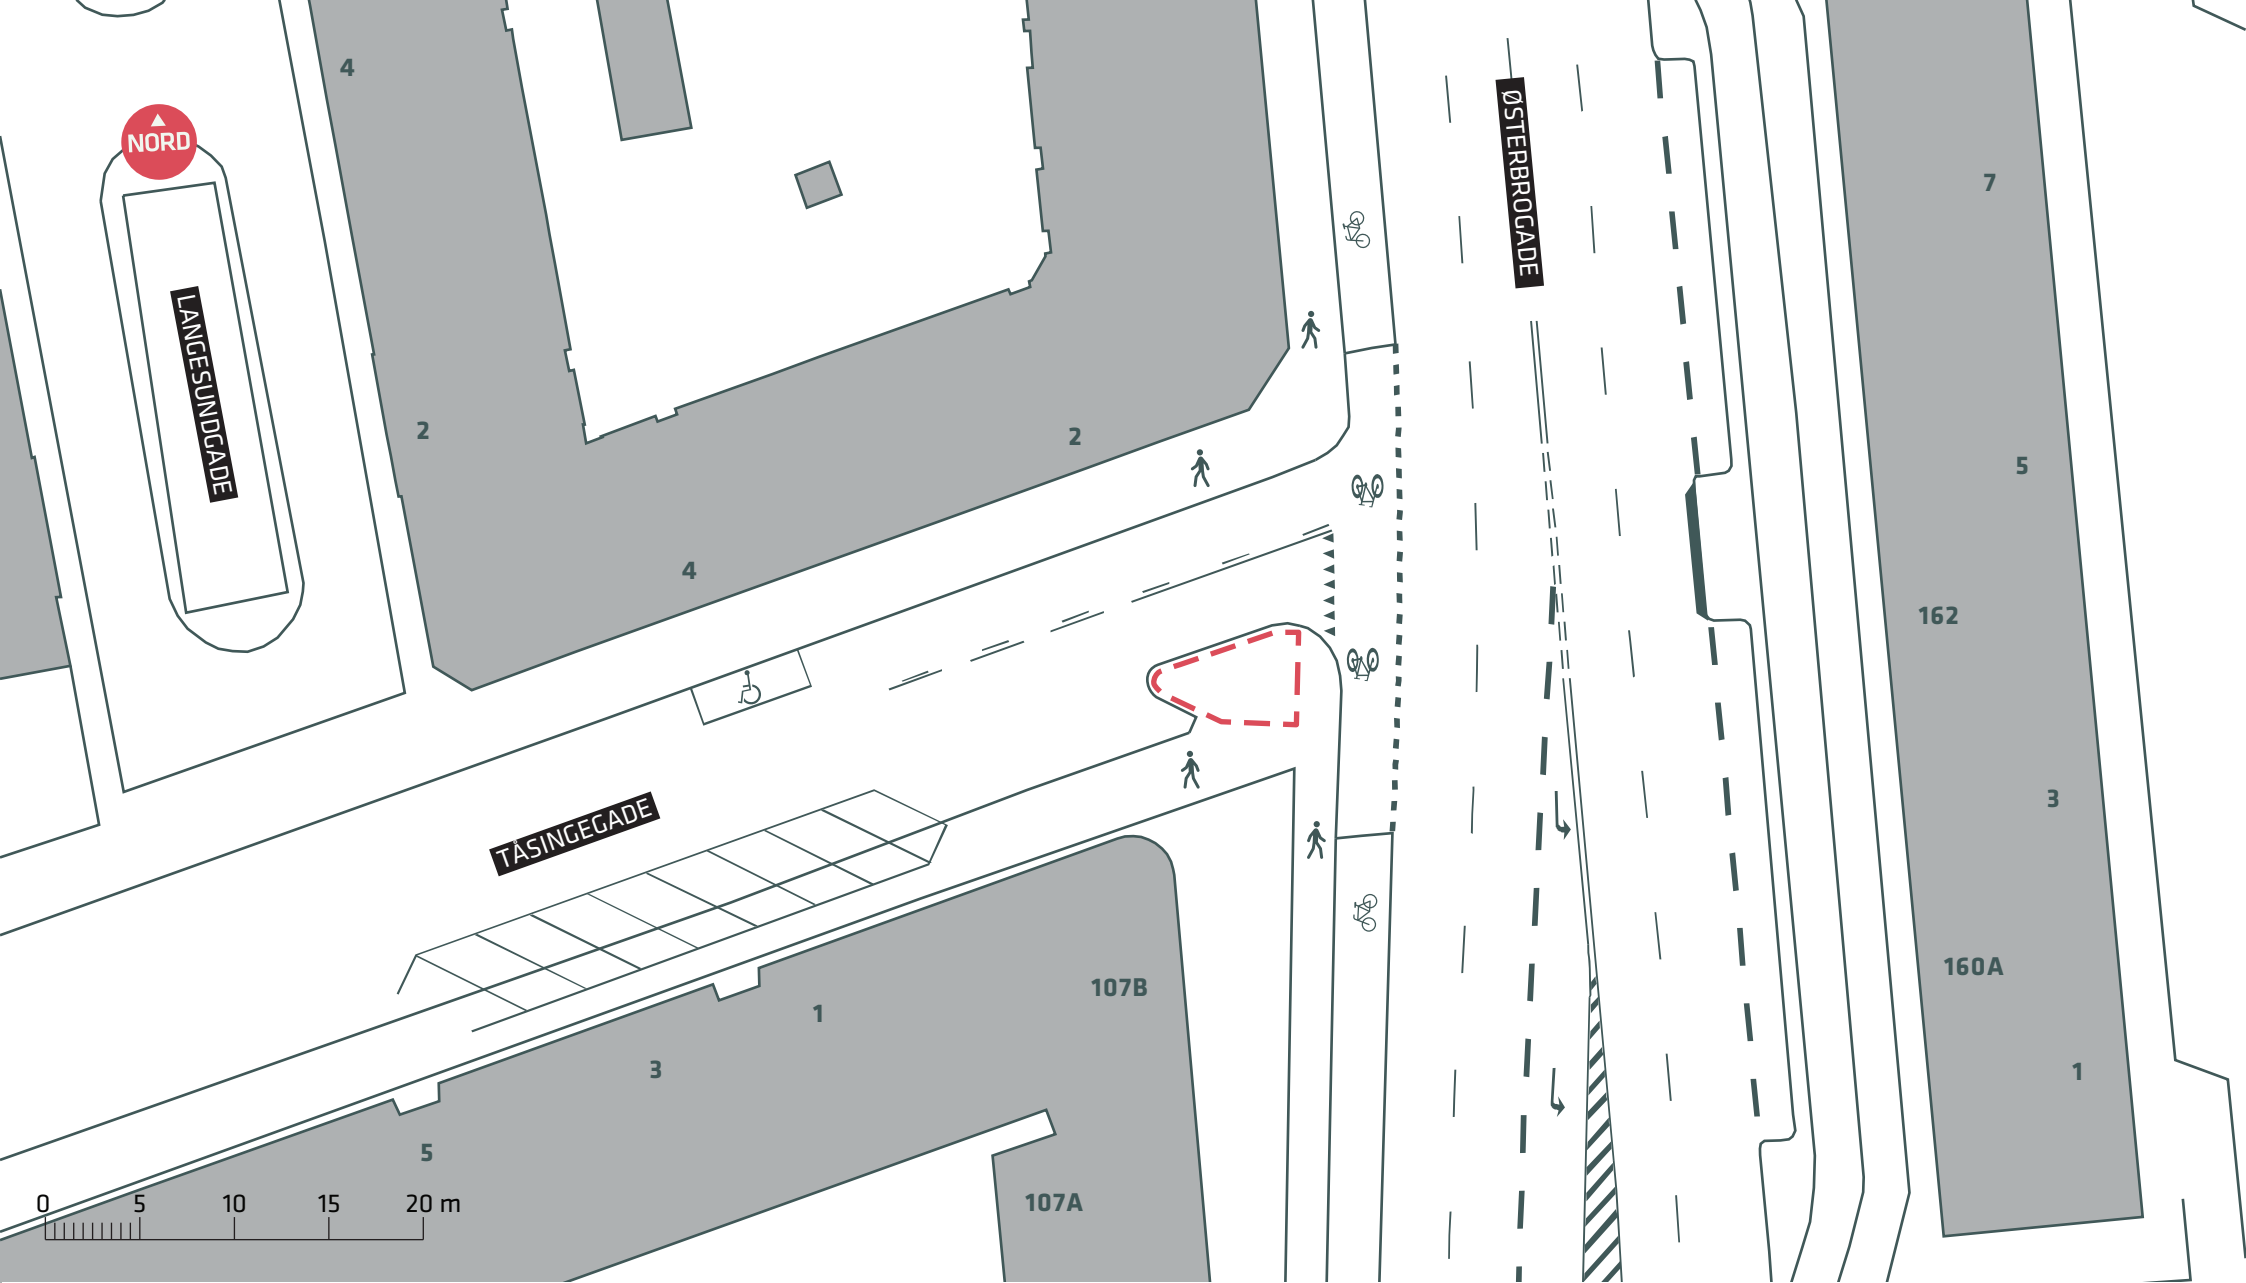

--- Anlægsområde


PARKERING I 10-METERZONEN

Tasingegade ved Østerbrogade

Eksisterende forhold

Bilag 3G



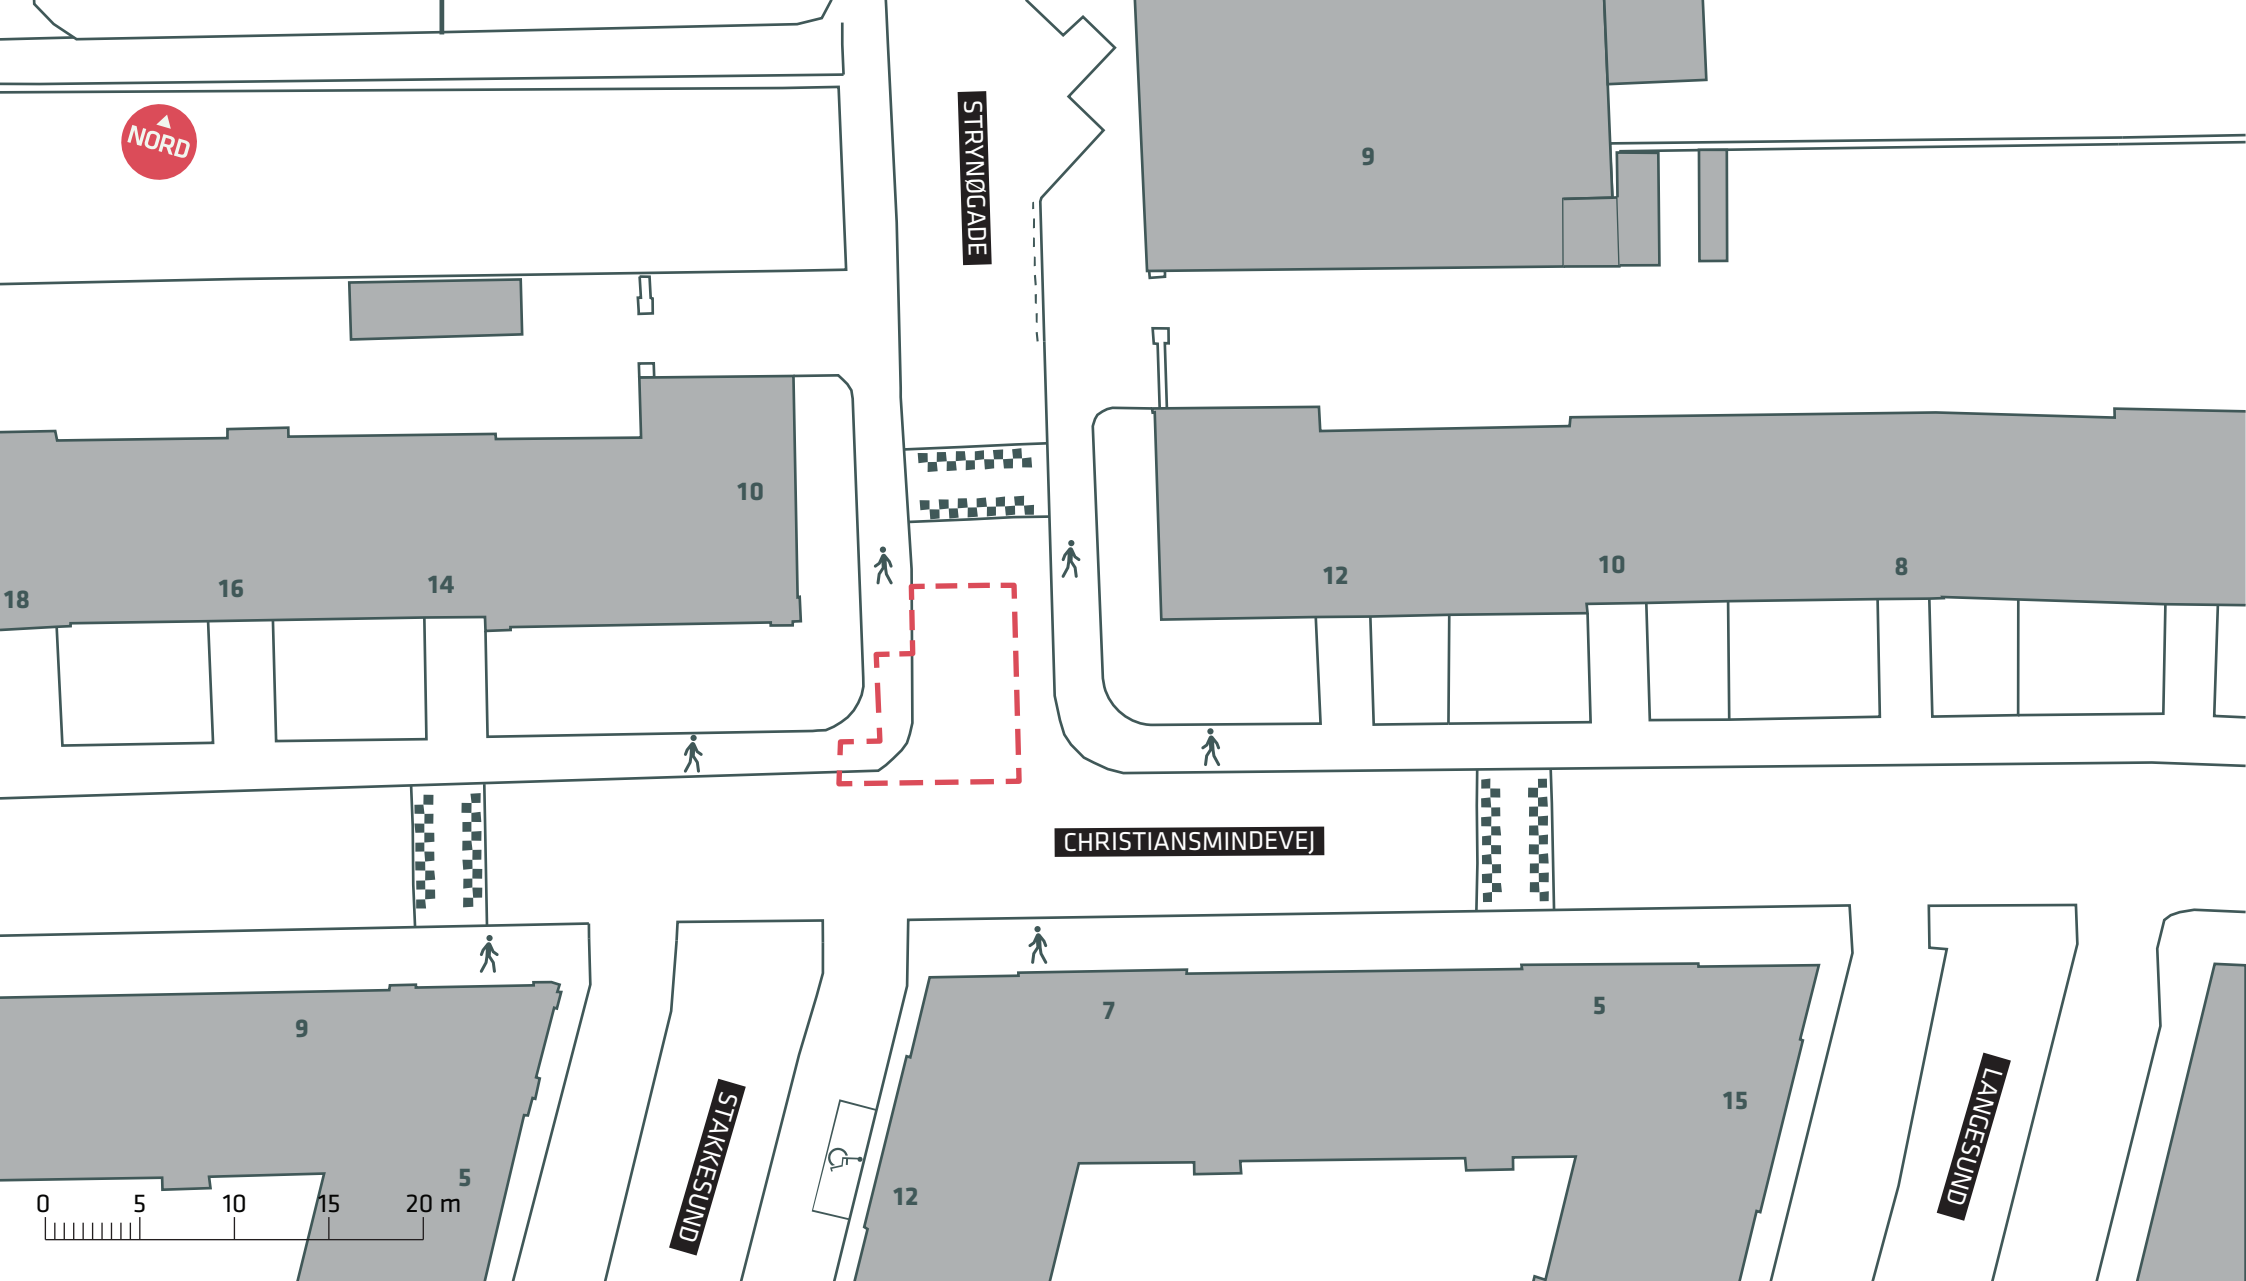

--- Anlægsområde


PARKERING I 10-METERZONEN

Christiansmindevej




Eksisterende forhold

Bilag 3H



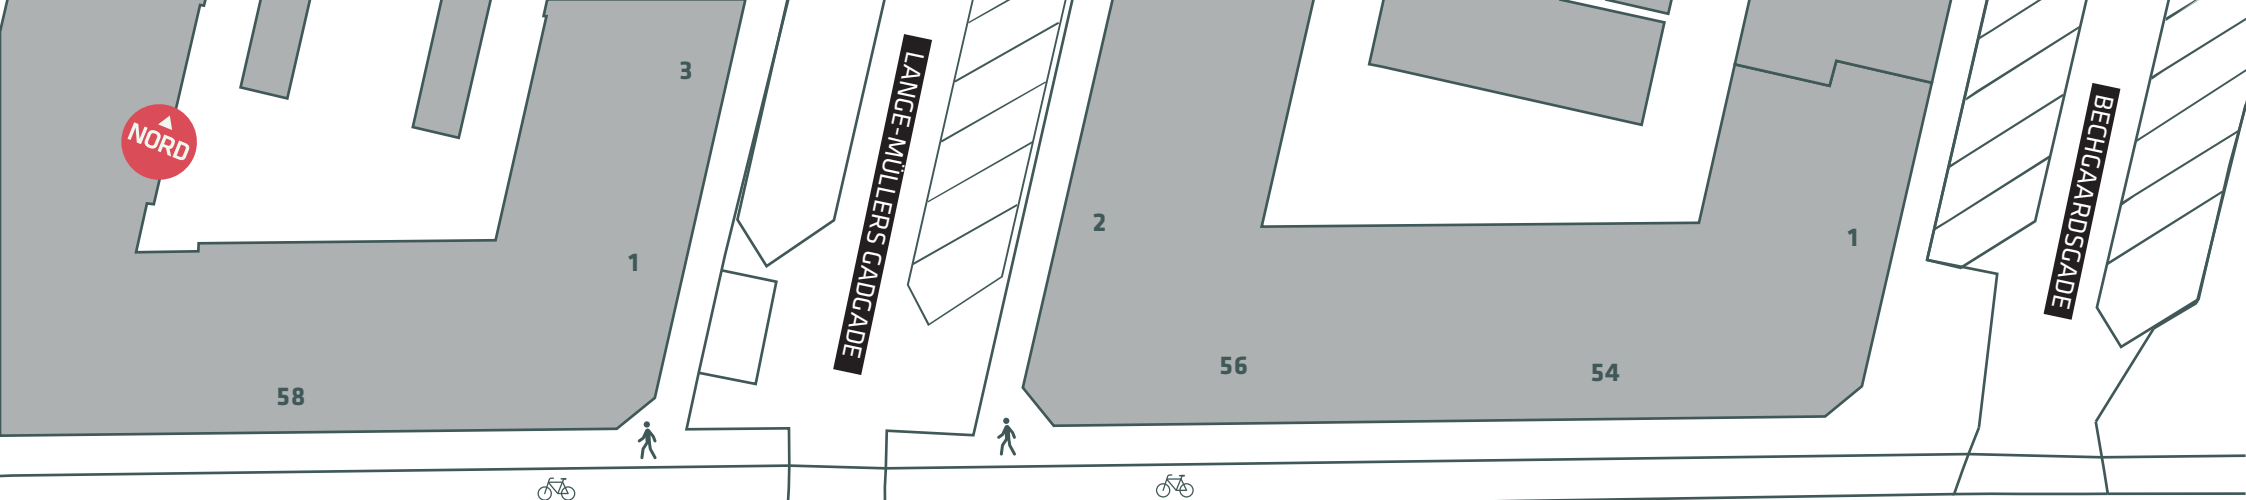

NYGÅRDSVEJ

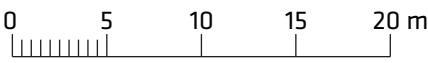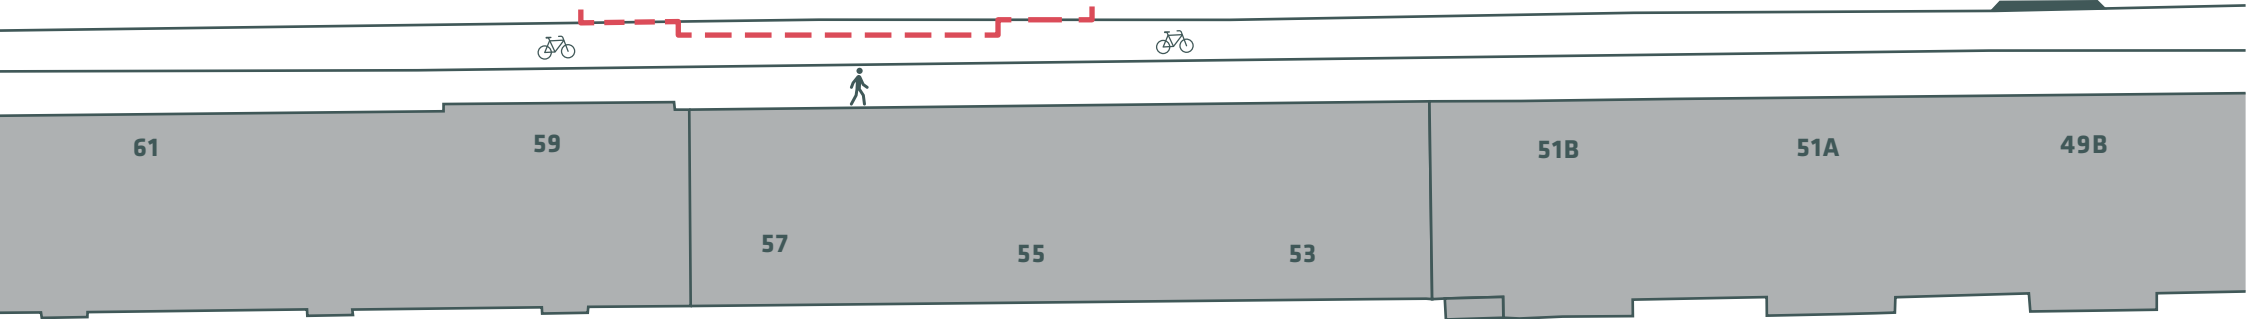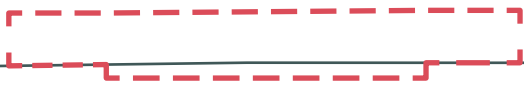

--- Anlægsområde


PARKERING I 10-METERZONEN

Nygårdsvej ved Lange Müllersgade

Eksisterende forhold

Bilag 3I



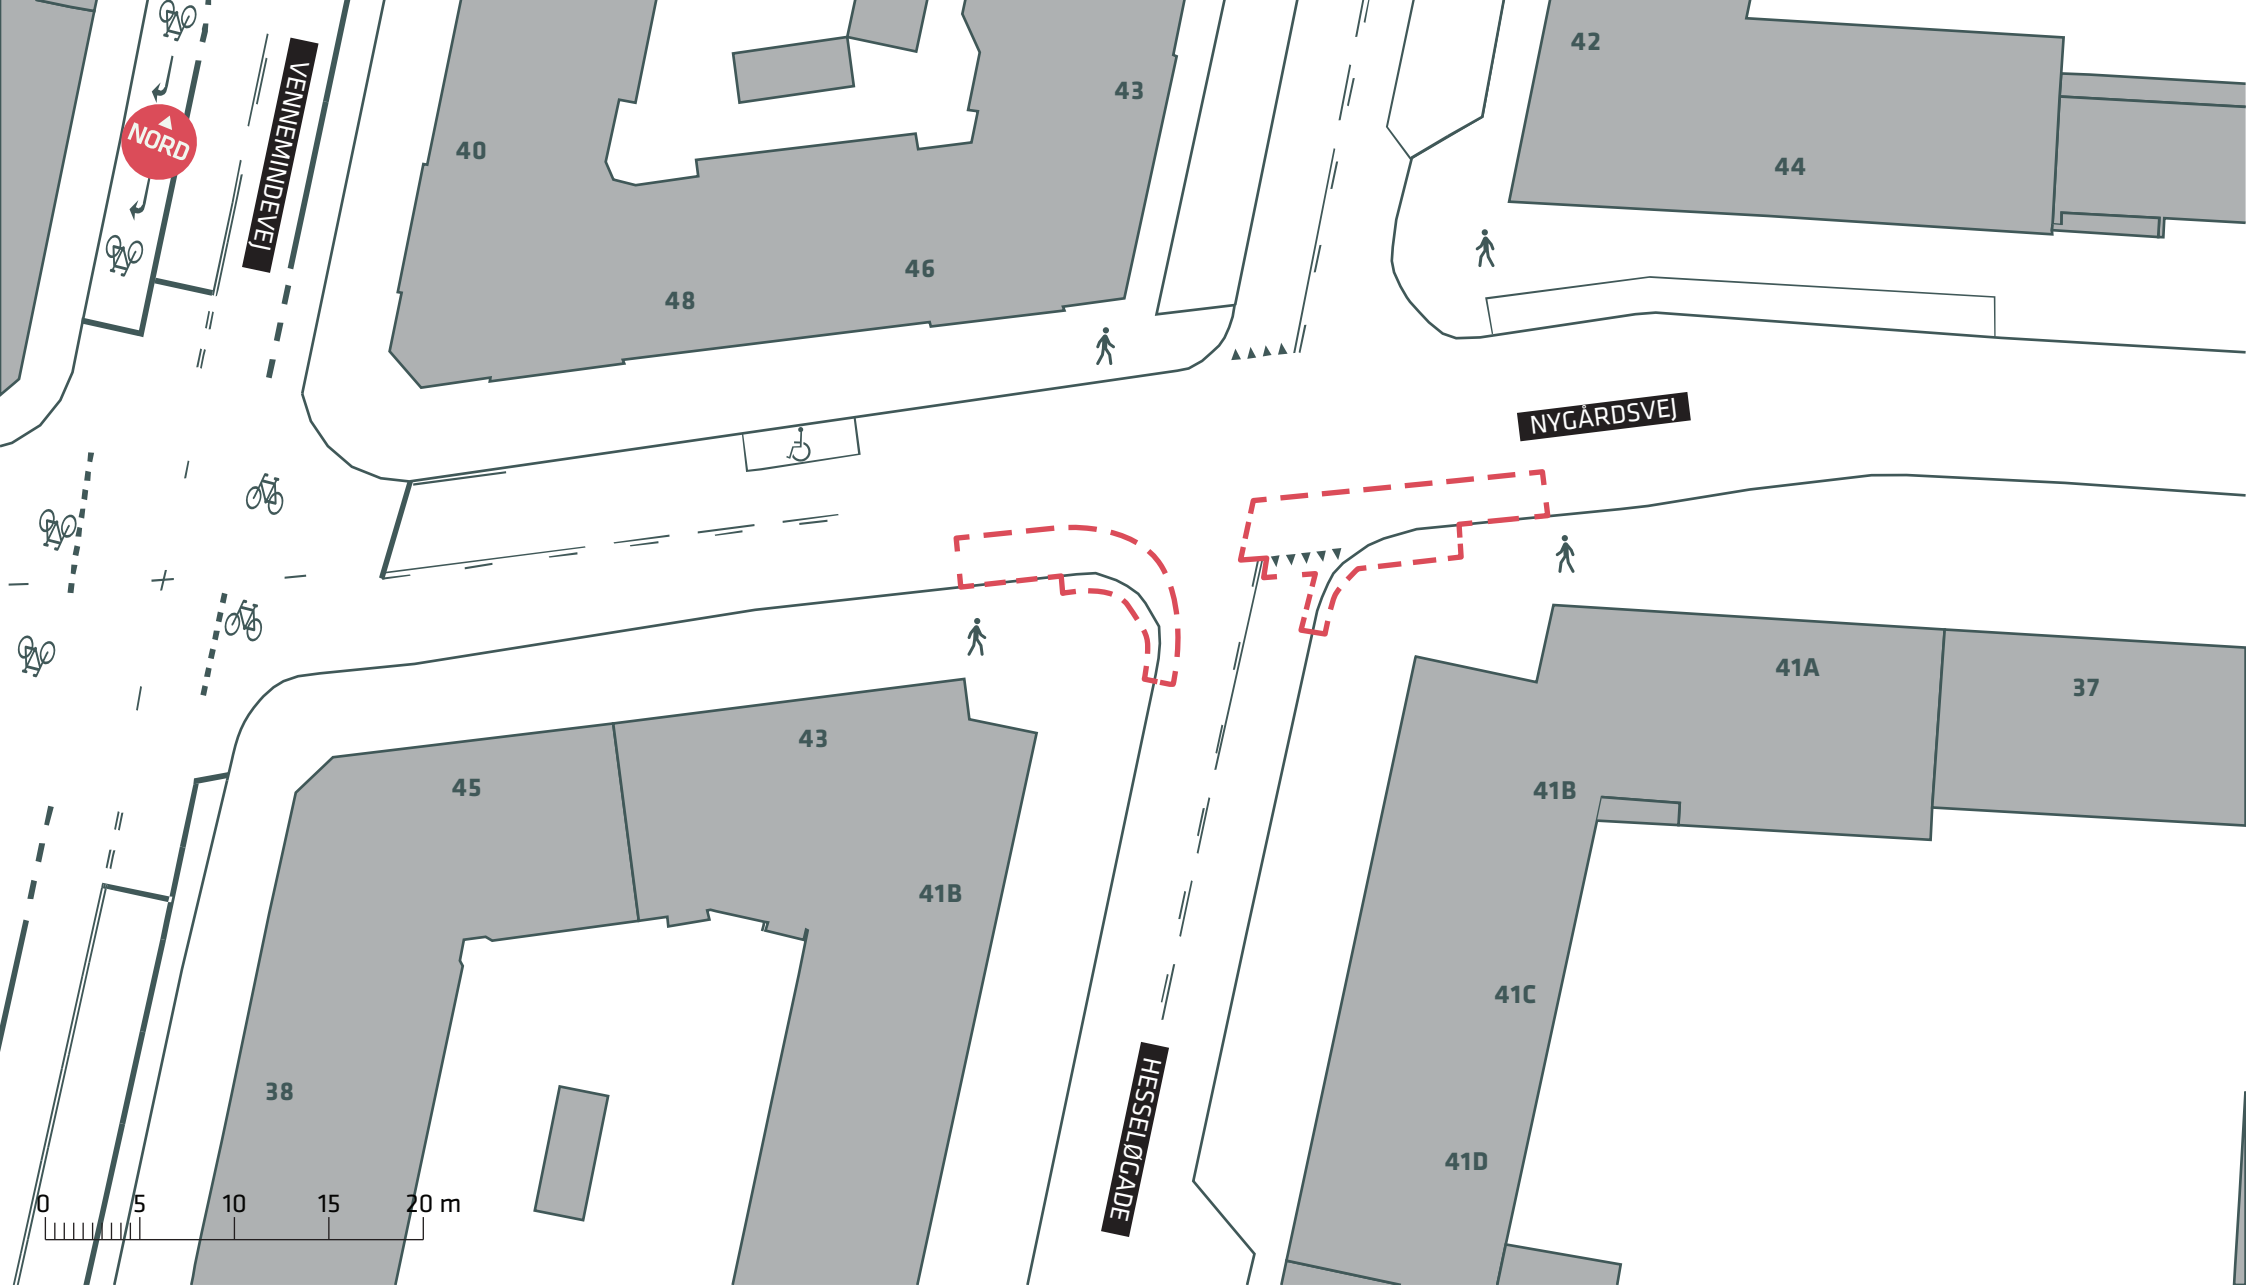

--- Anlægsområde


PARKERING I 10-METERZONEN

Nygårdsvej ved Hesseløgade

Eksisterende forhold

Bilag 3J



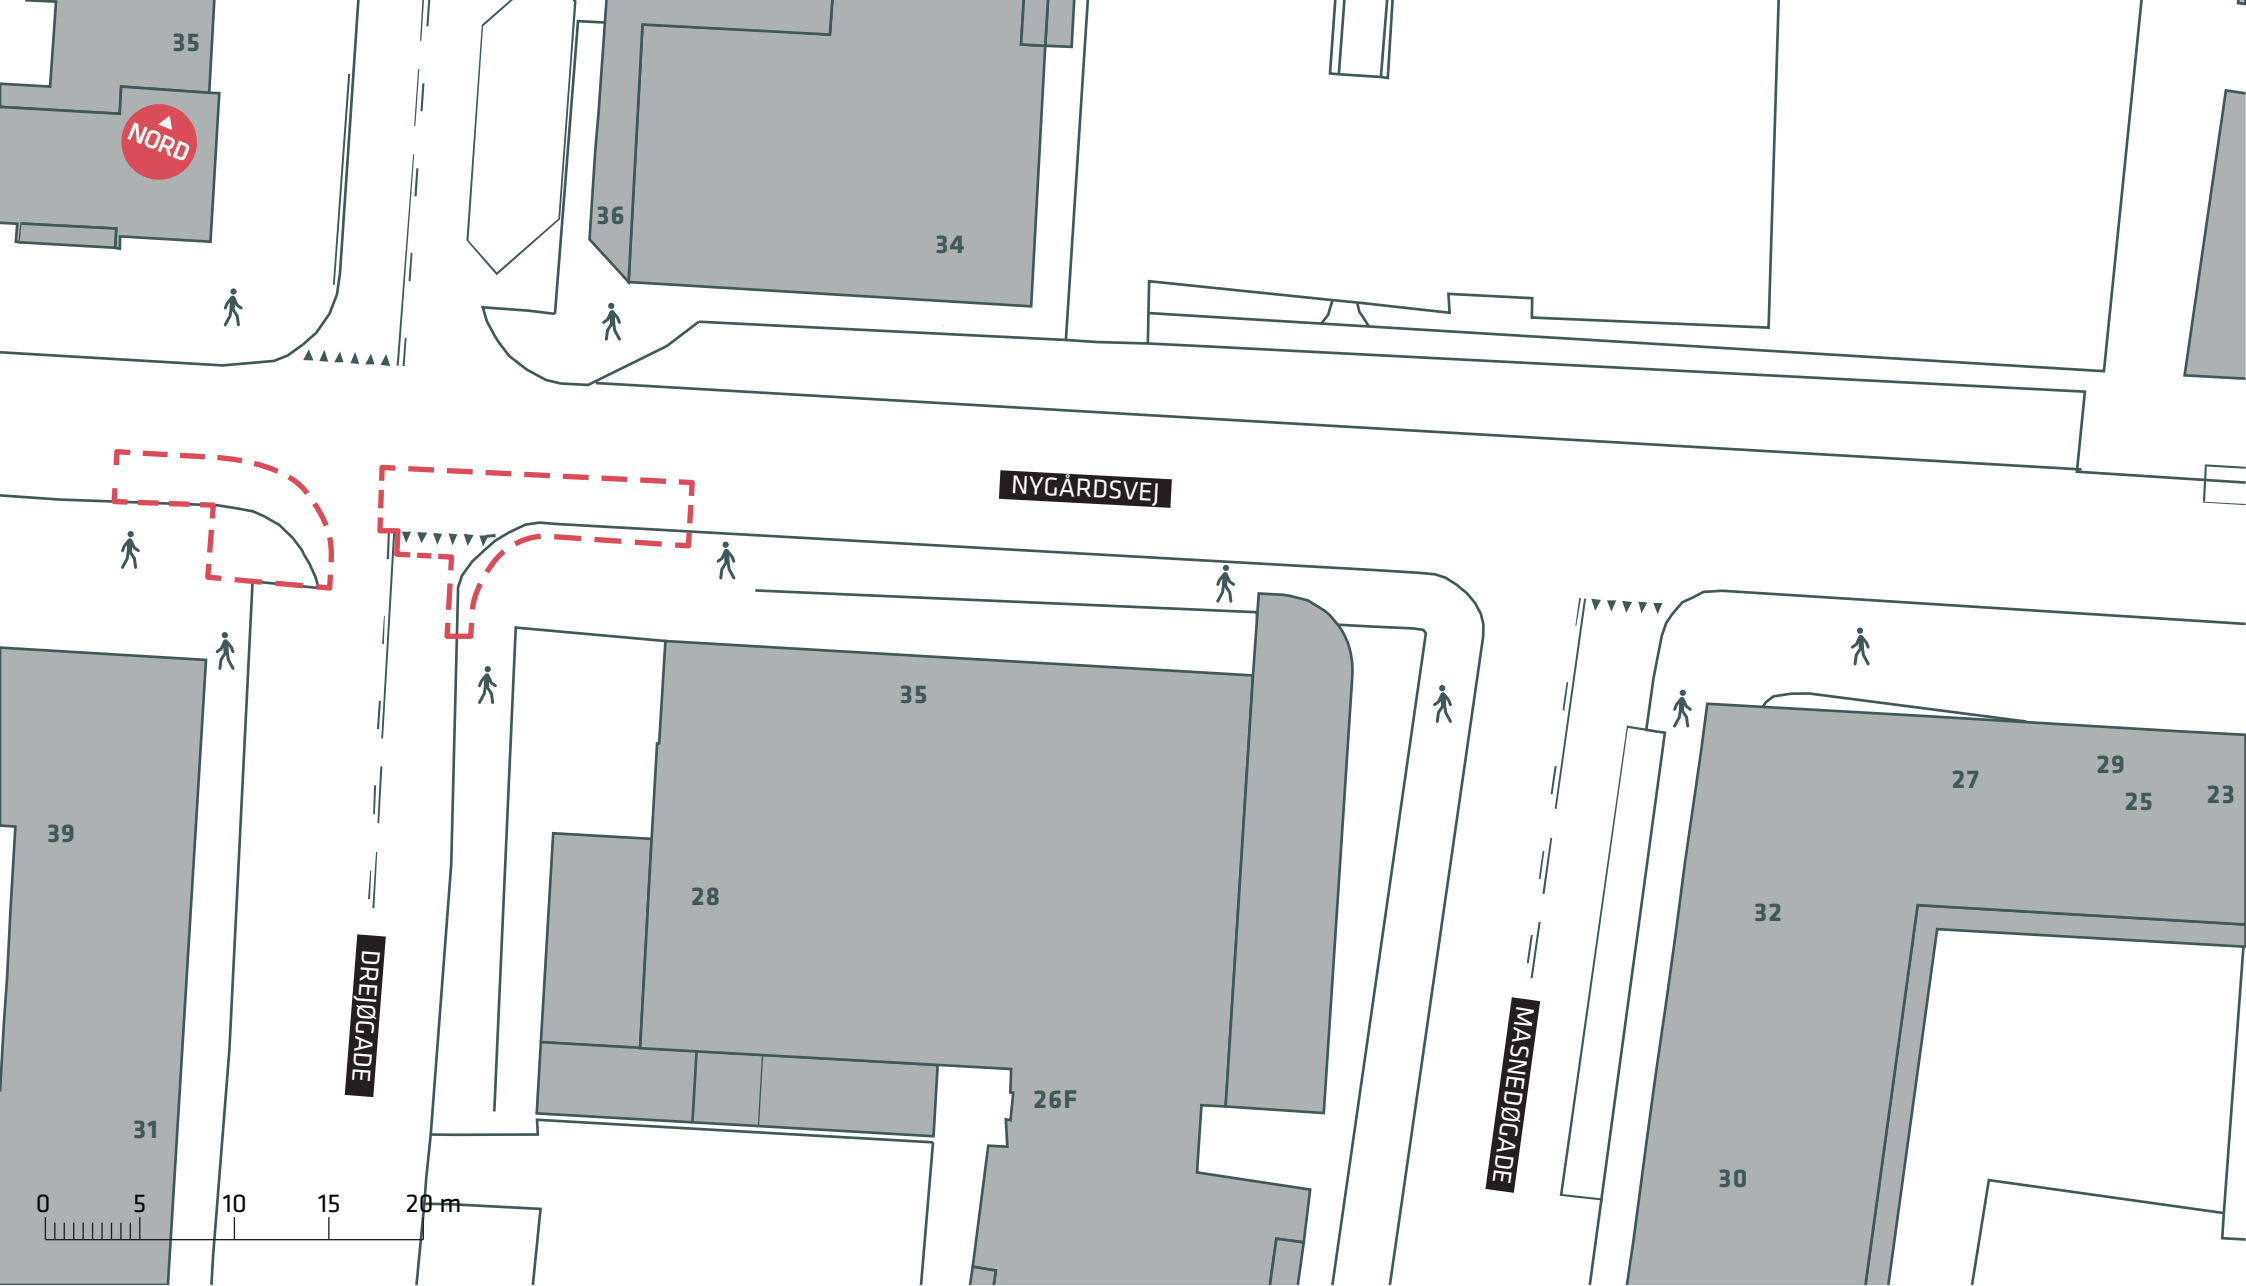

--- Anlægsområde


PARKERING I 10-METERZONEN

Nygårdsvej ved Drejøgade

Eksisterende forhold

Bilag 3K



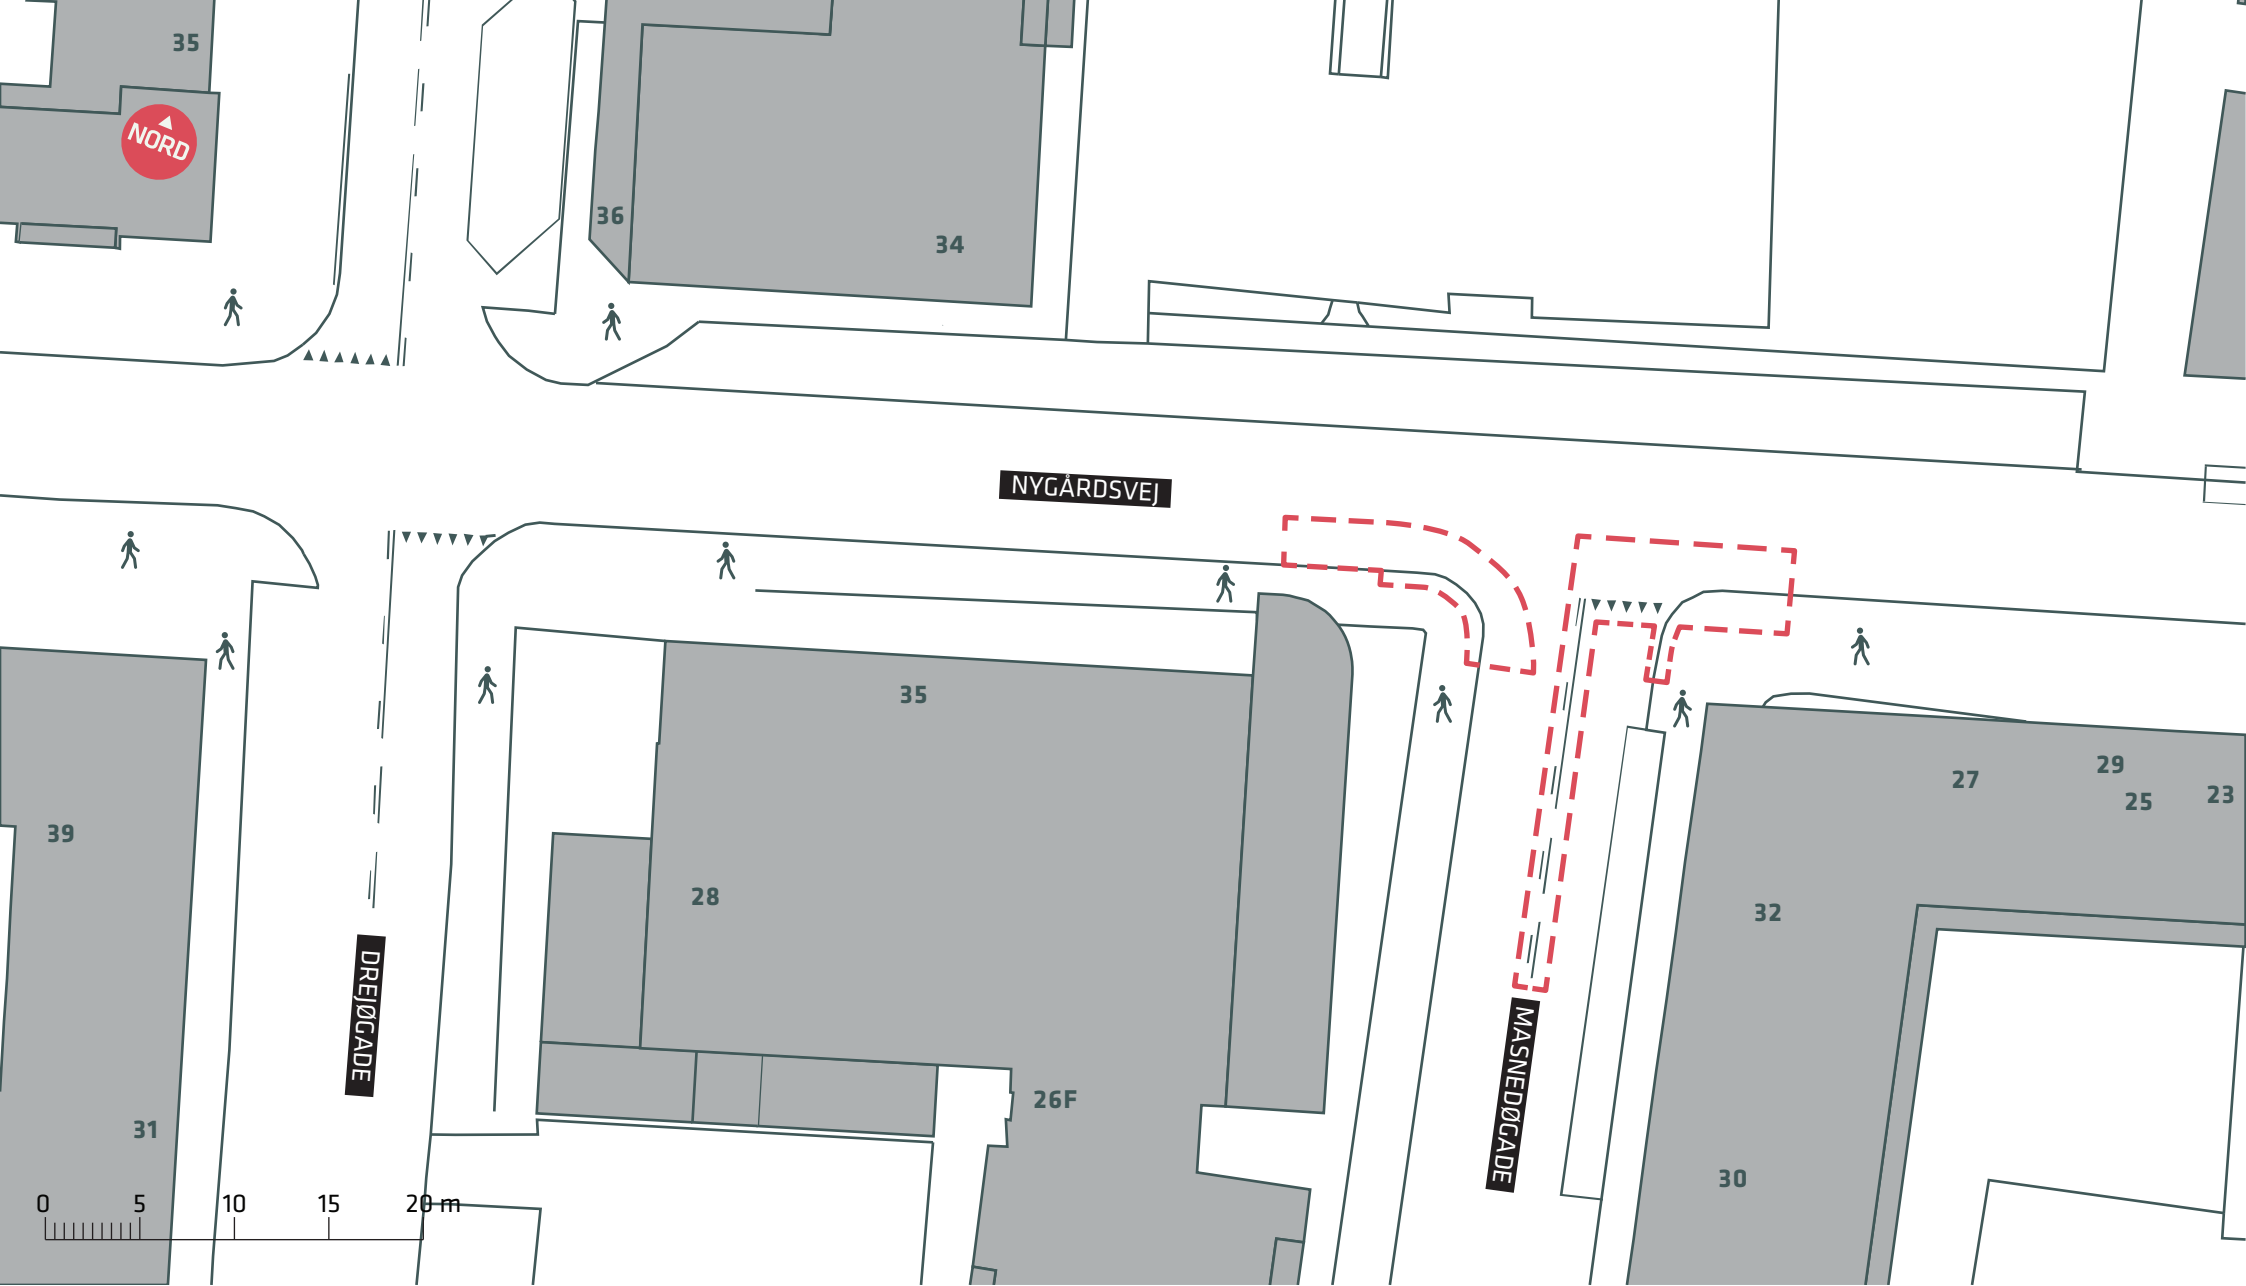

--- Anlægsområde


PARKERING I 10-METERZONEN

Nygårdsvej ved Masnedøgade

Eksisterende forhold

Bilag 3L



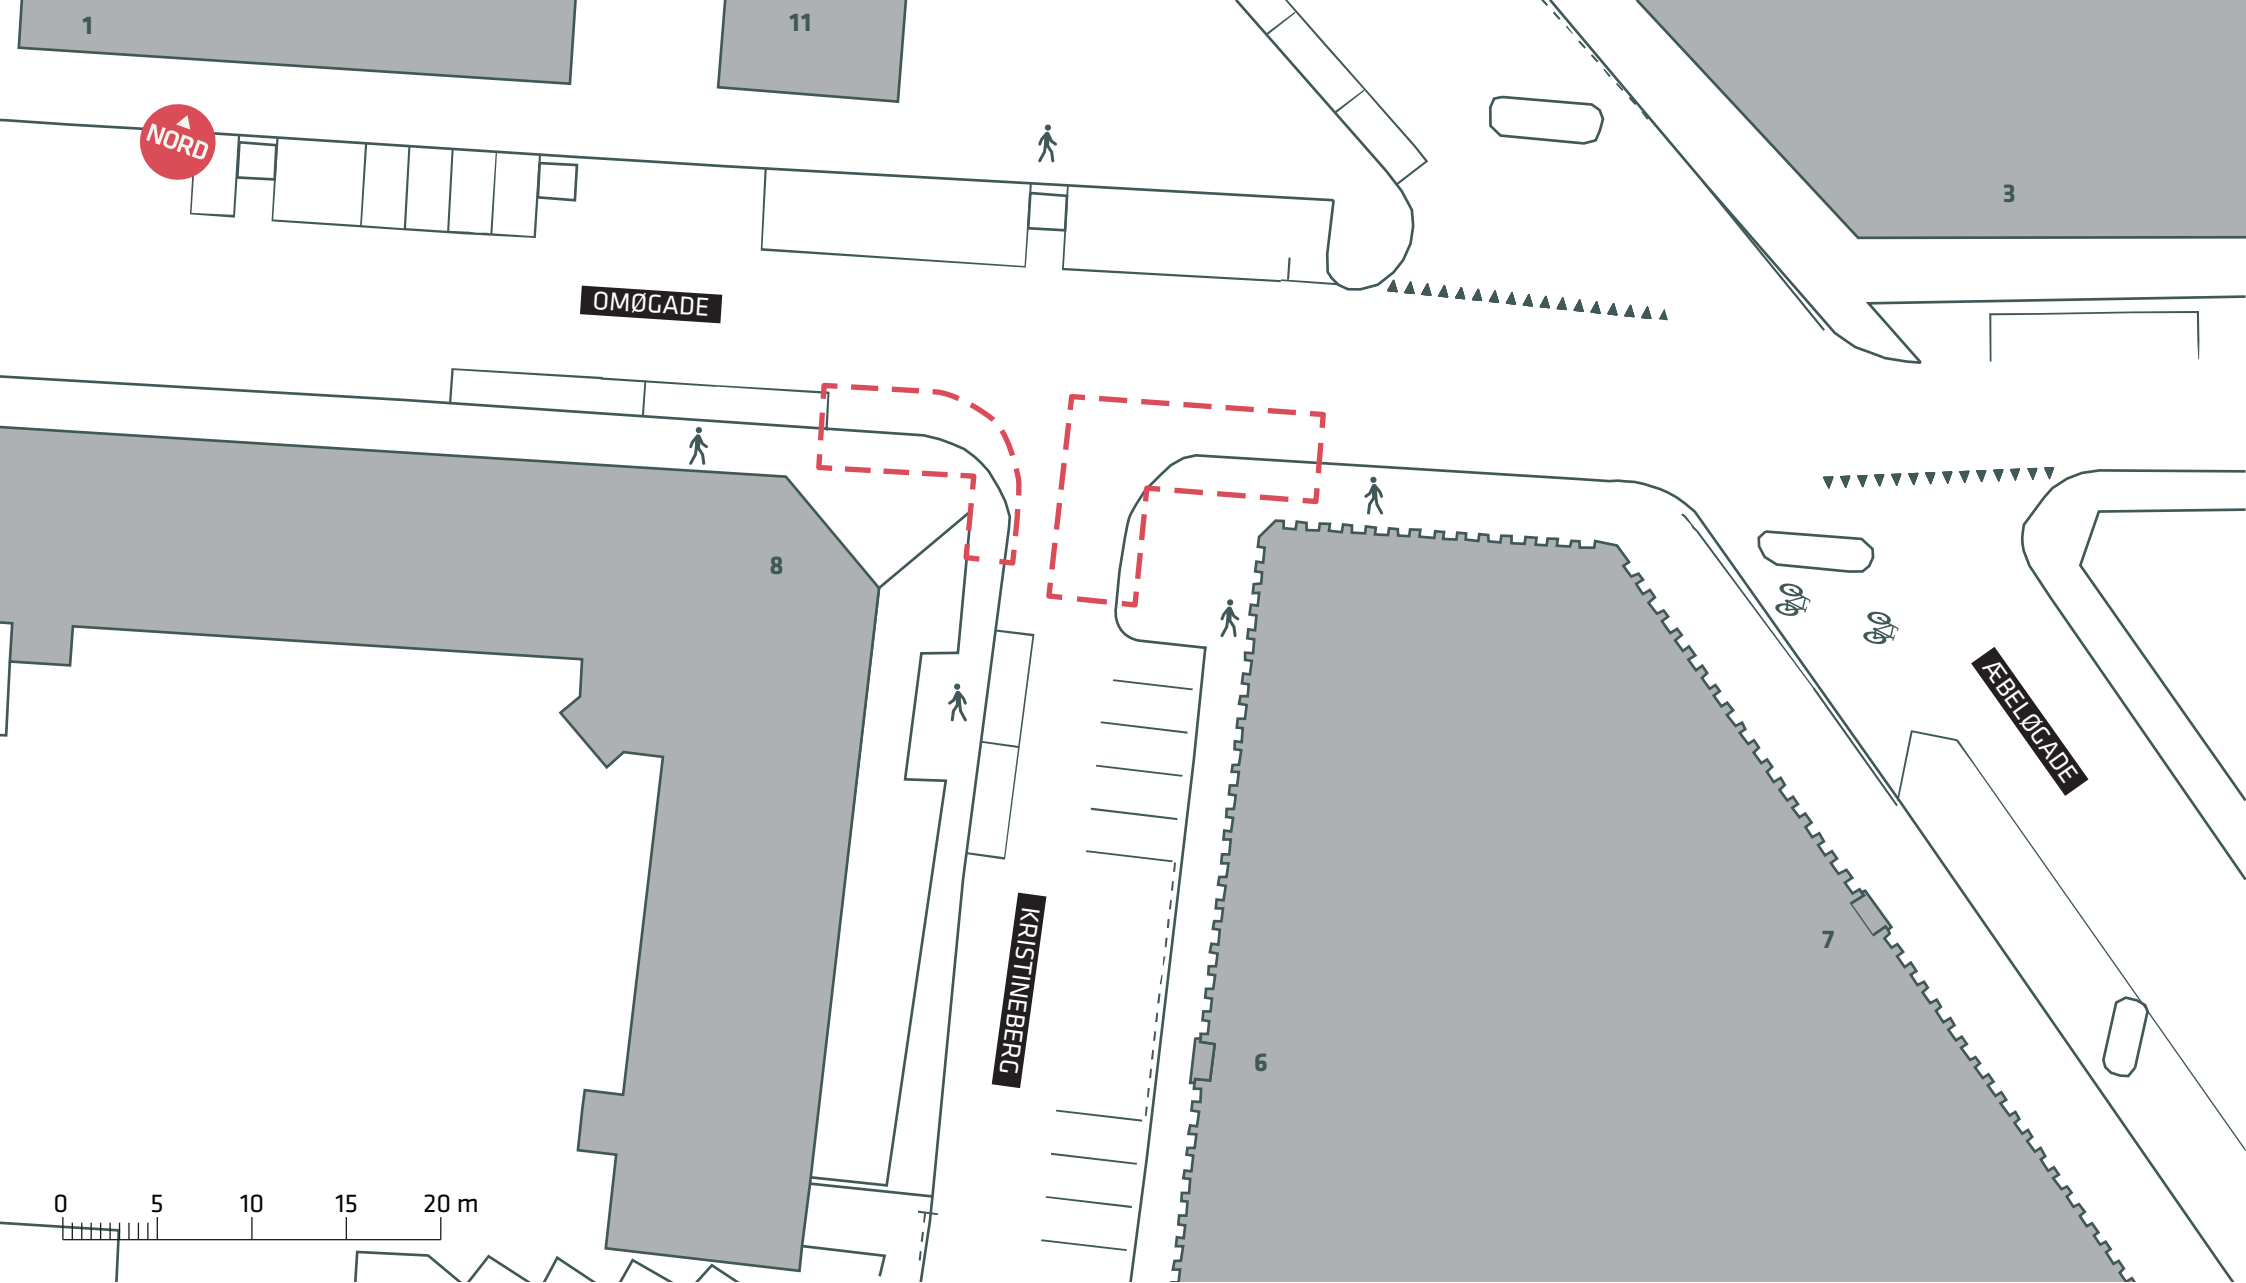

--- Anlægsområde


PARKERING I 10-METERZONEN

Omøgade ved Kristineberg

Eksisterende forhold

Bilag 3M



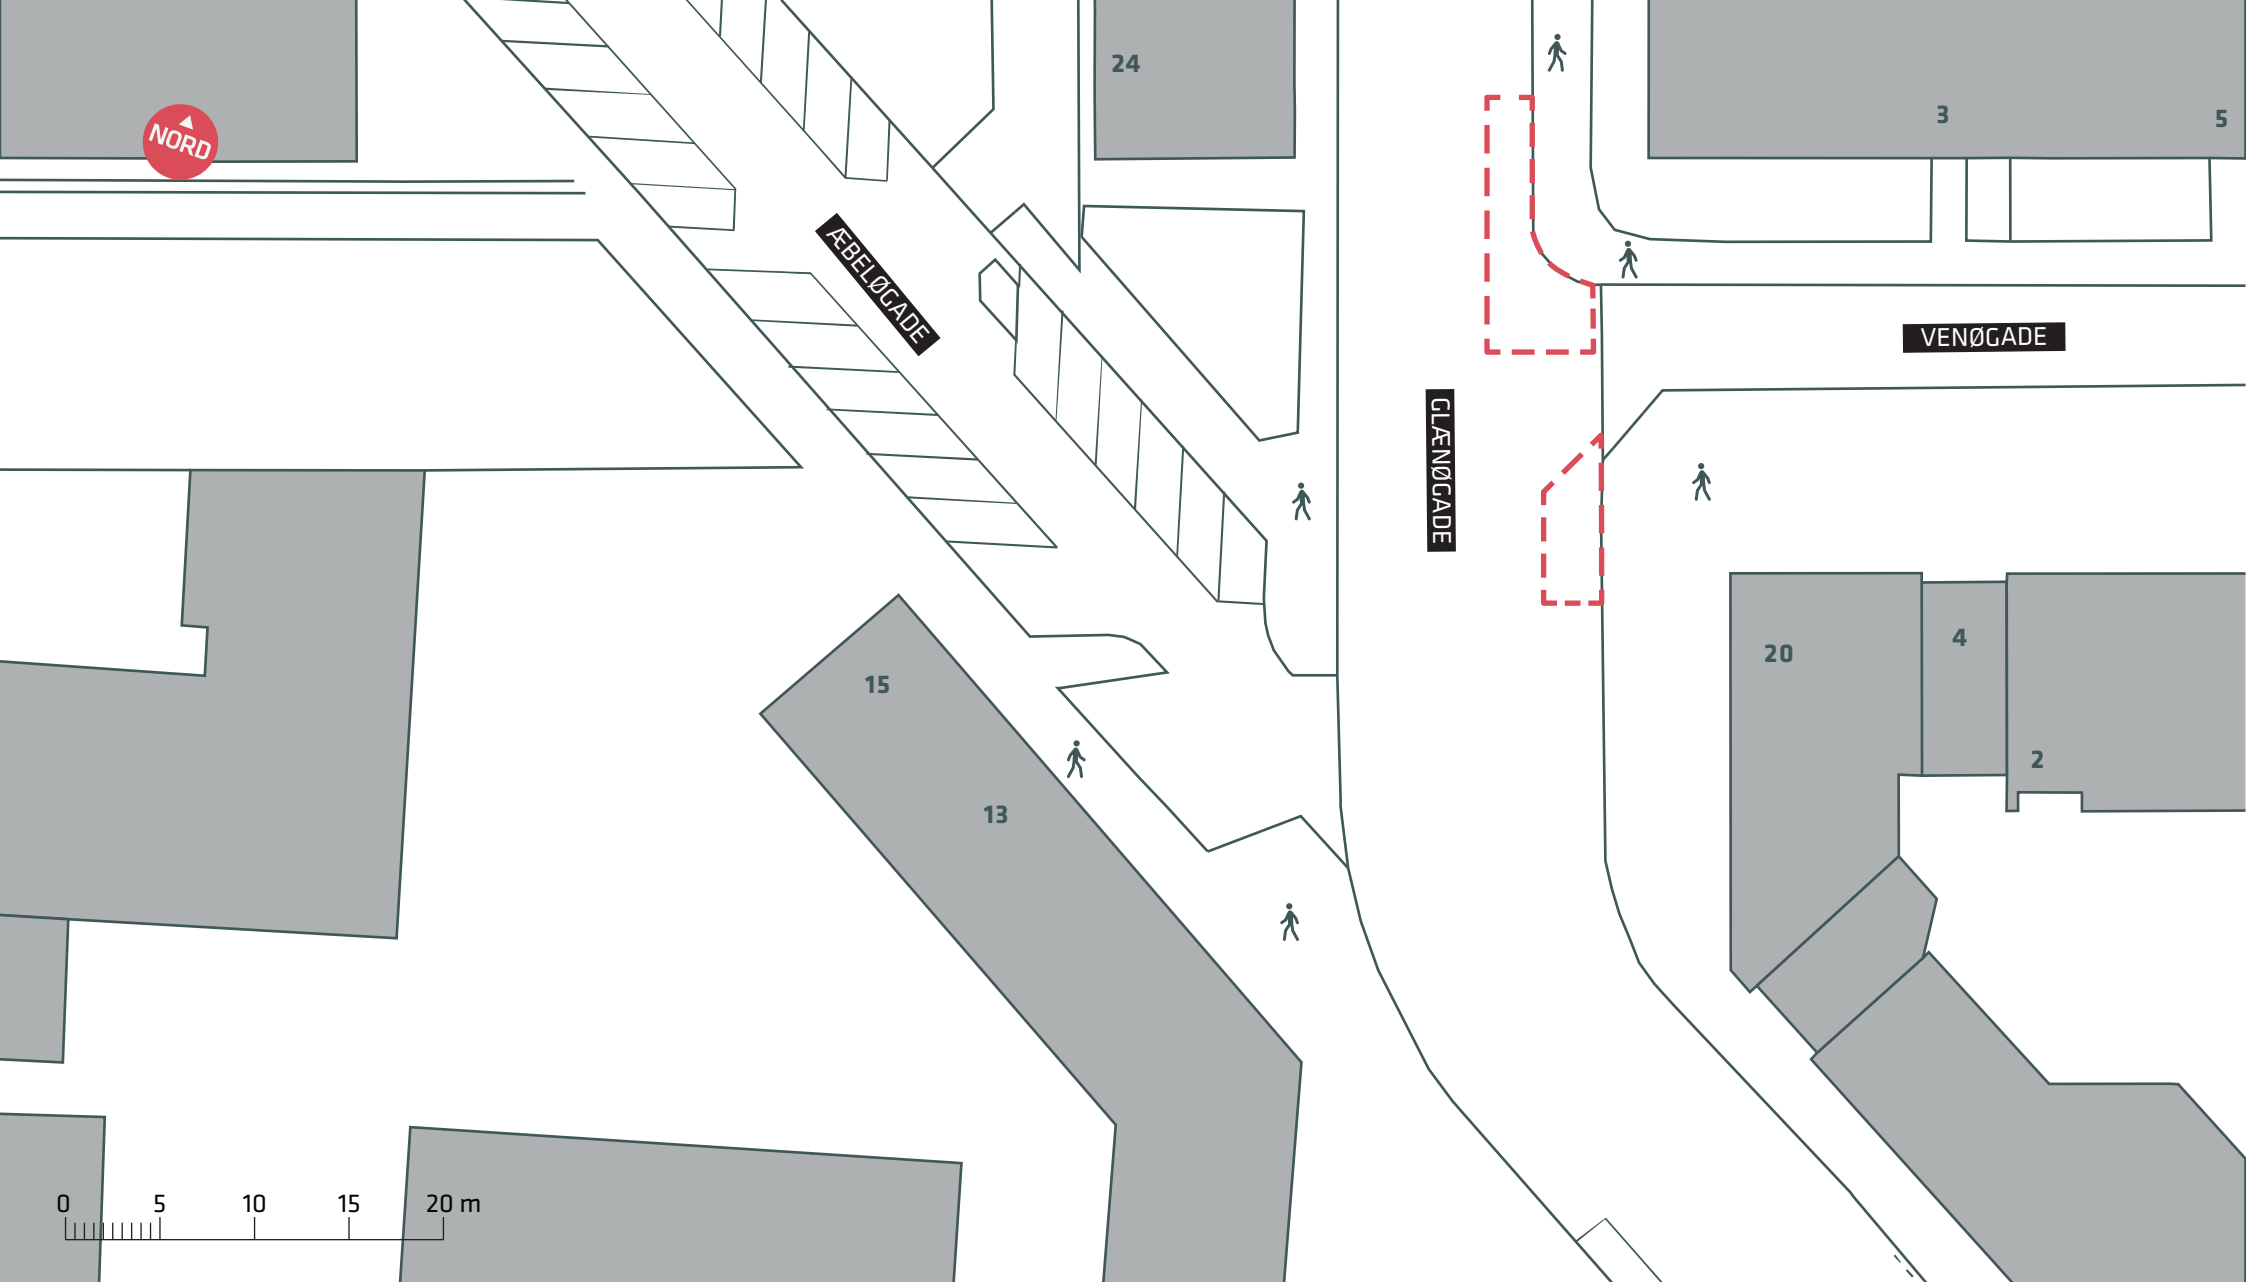

--- Anlægsområde


PARKERING I 10-METERZONEN

Glænøgade ved Venøgade

Eksisterende forhold

Bilag 3N



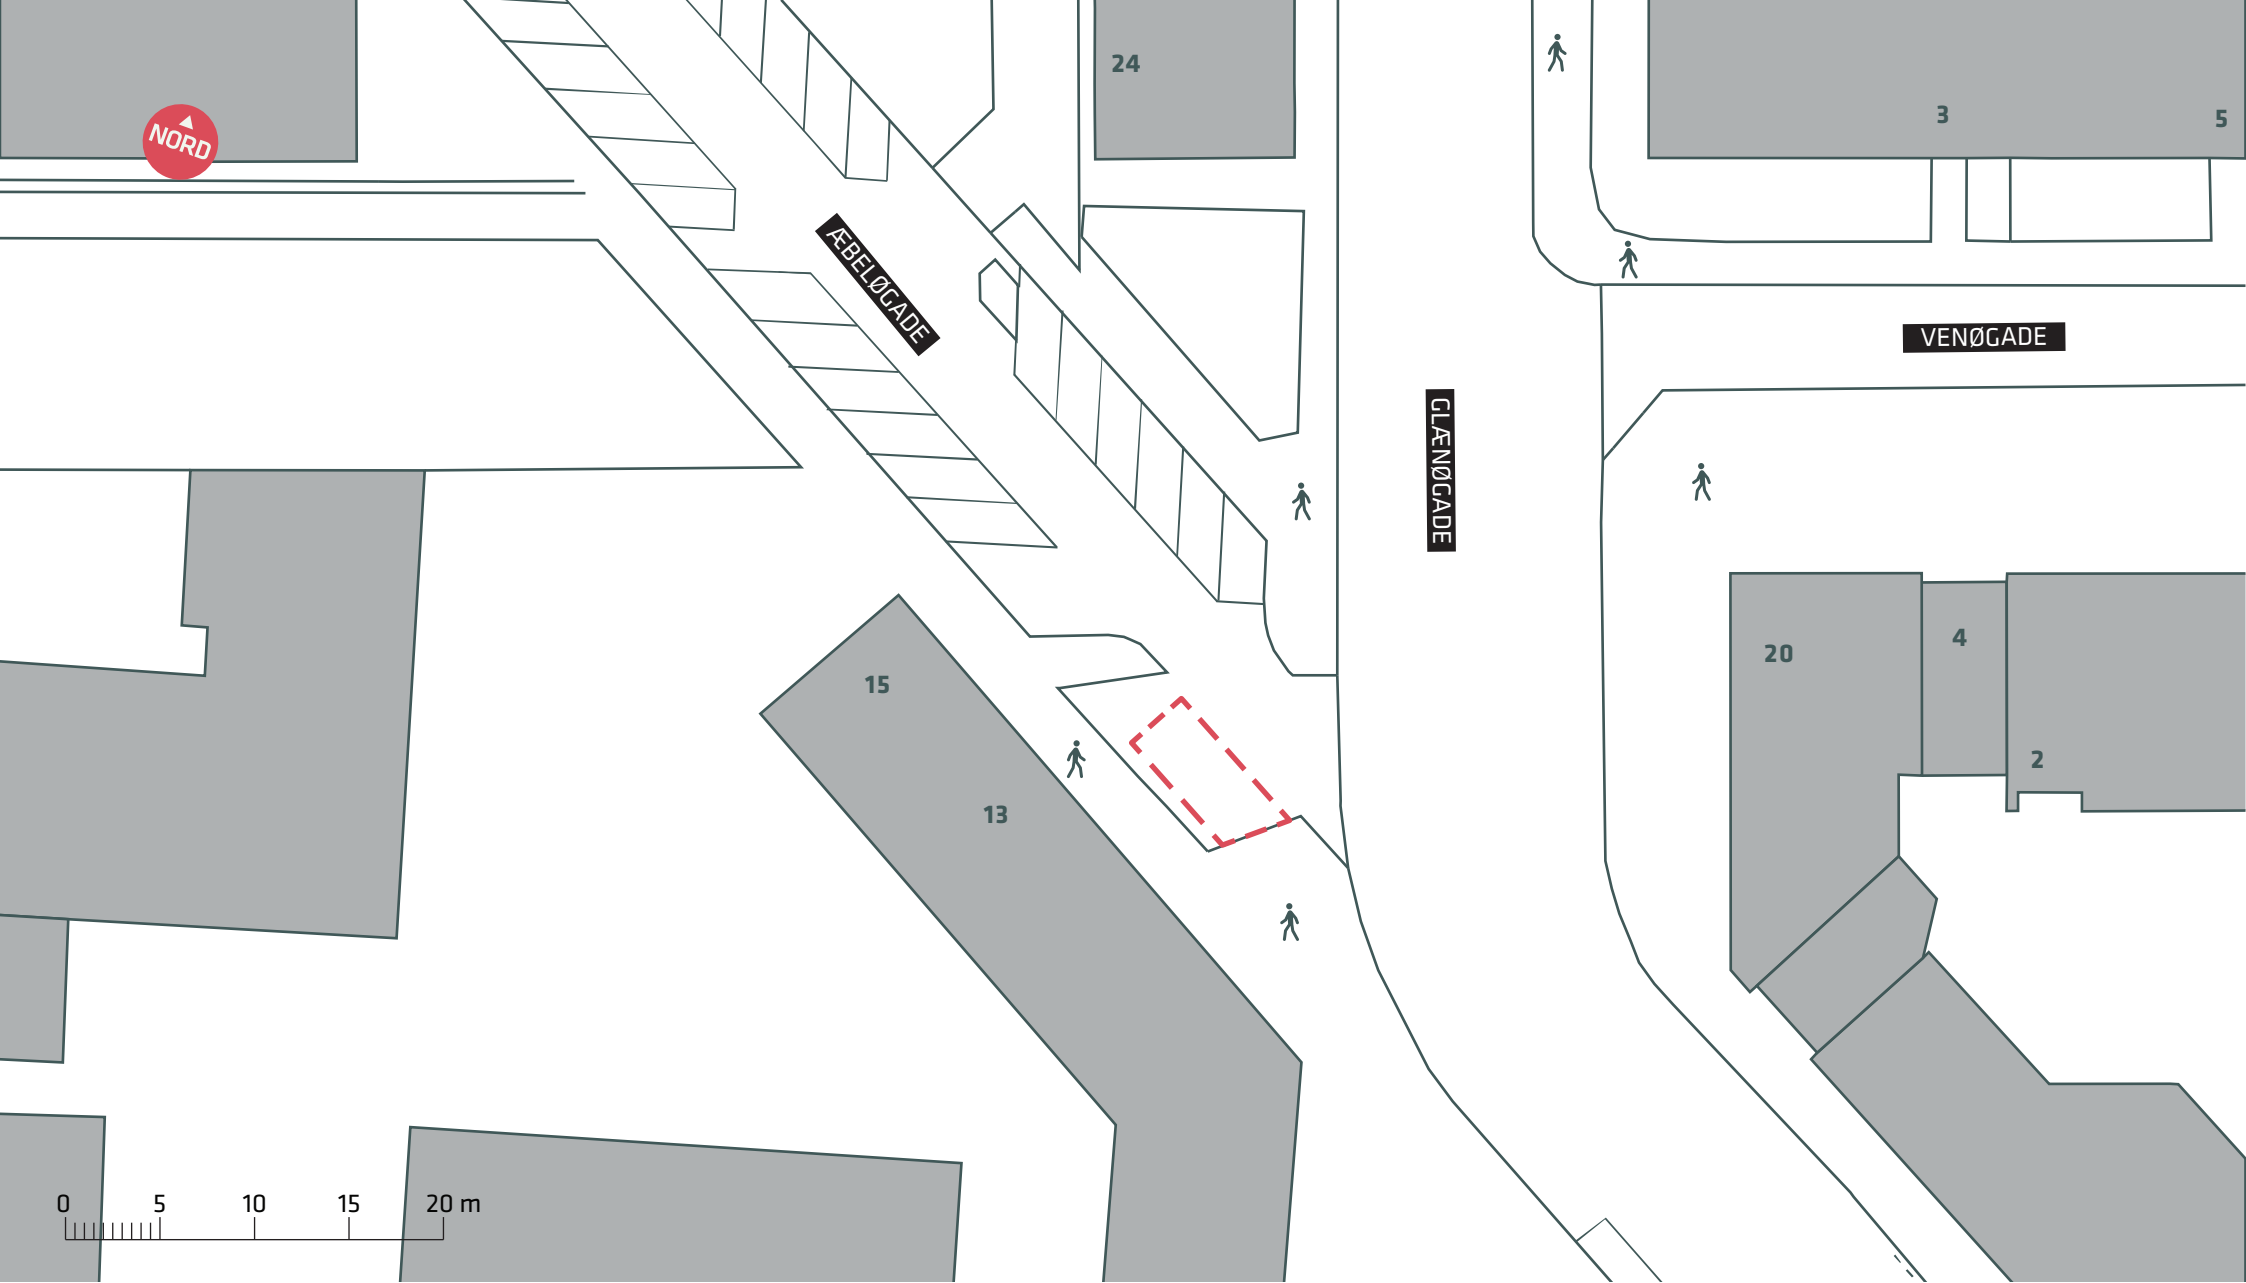

--- Anlægsområde


PARKERING I 10-METERZONEN

Æbeløgade

Eksisterende forhold

Bilag 30



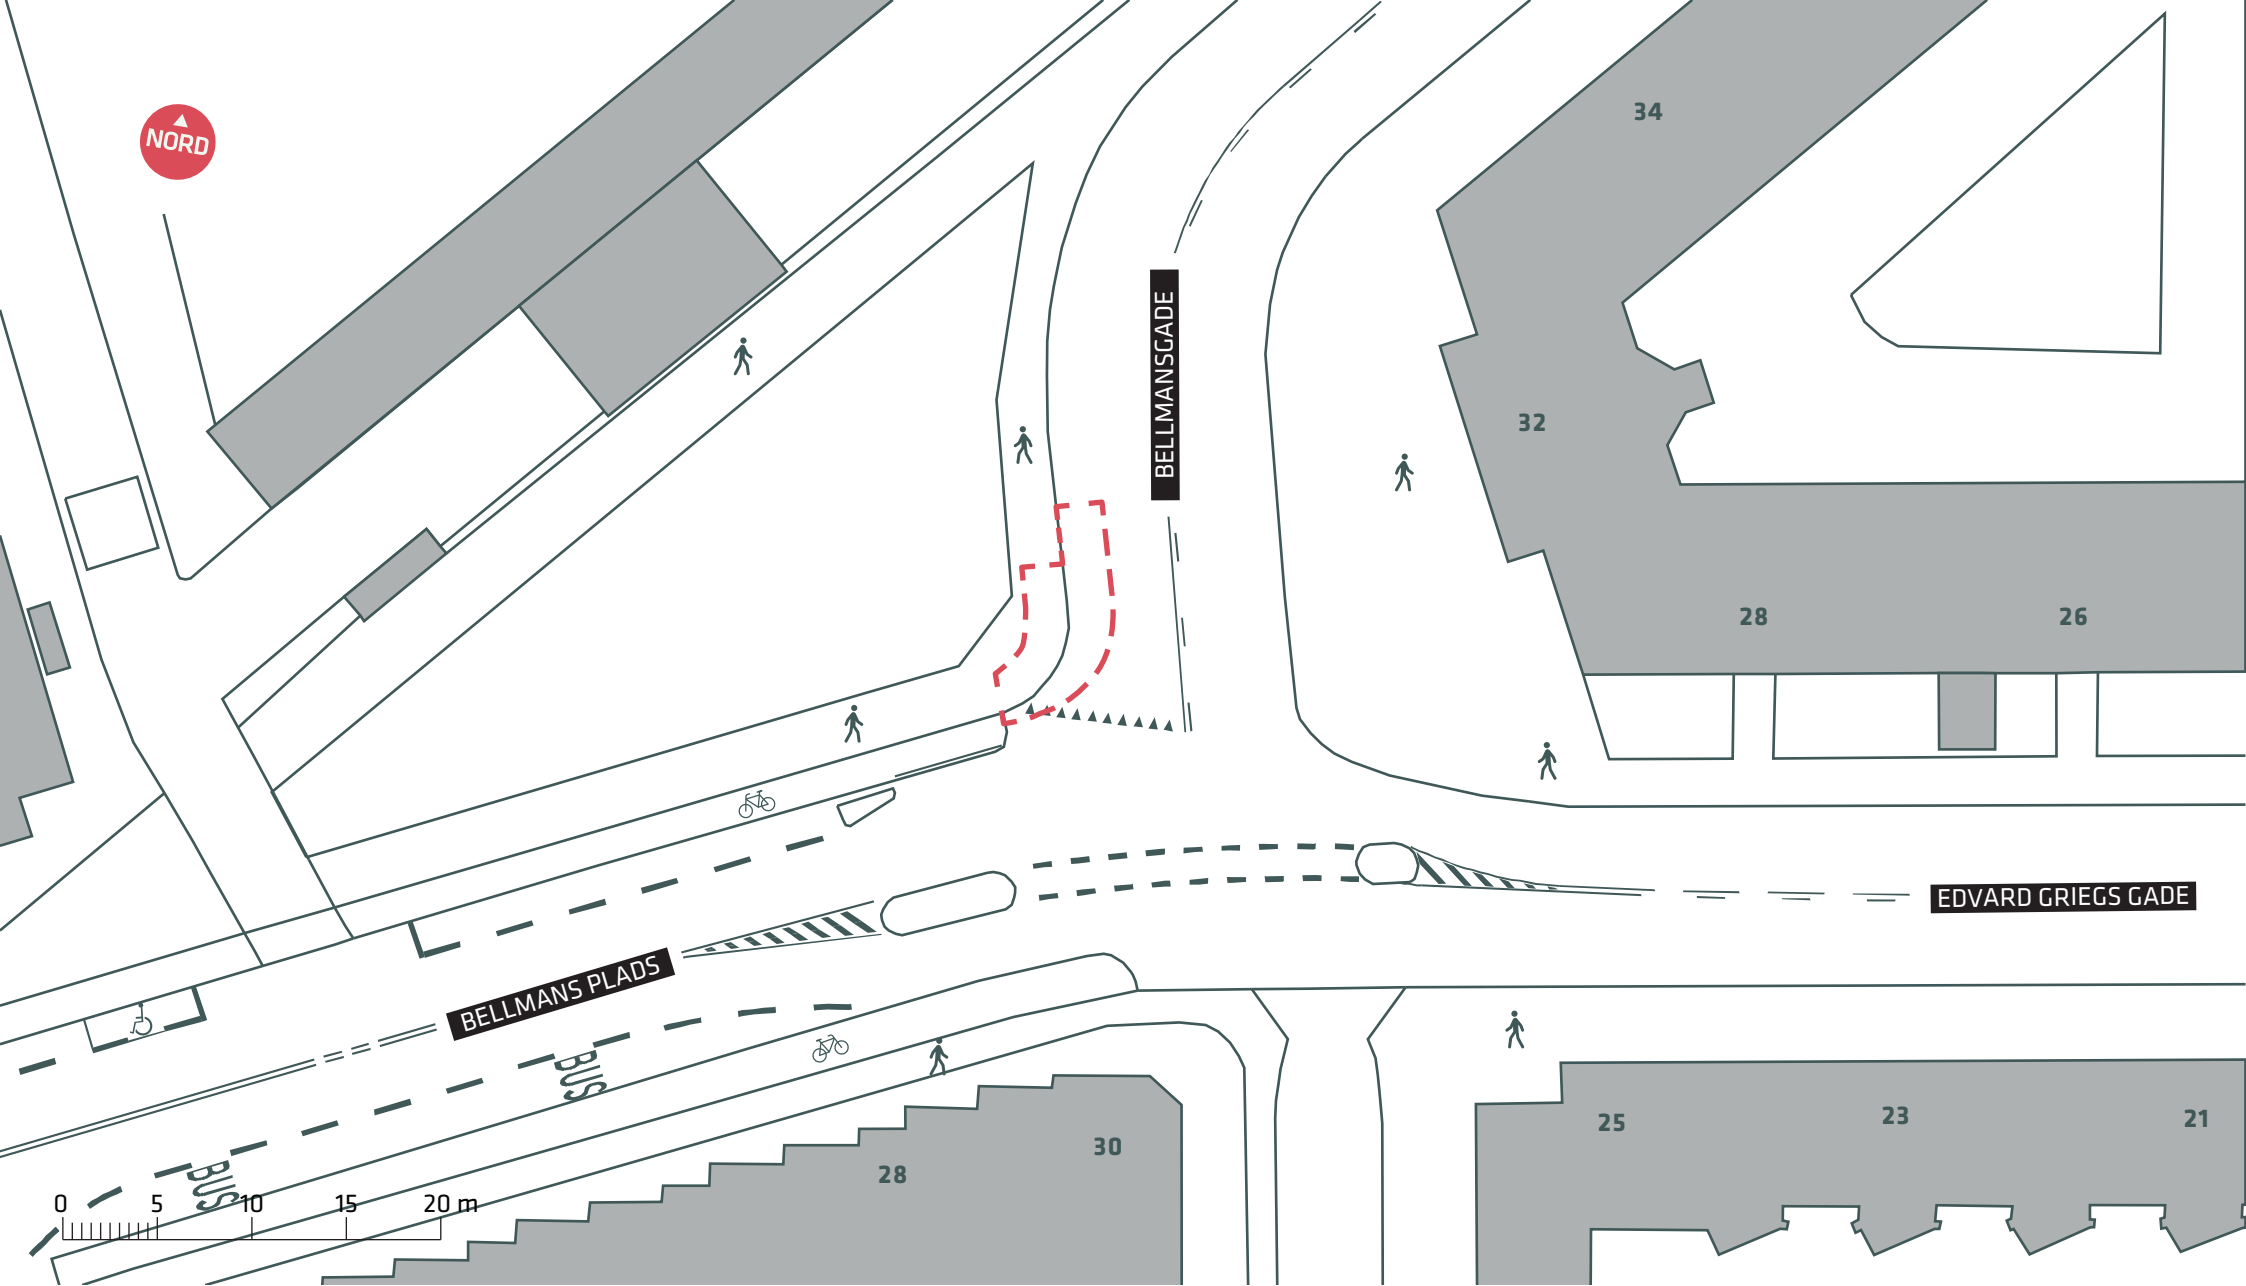

--- Anlægsområde

PARKERING I 10-METERZONEN

Edvard Griegs Gade

Eksisterende forhold

Bilag 3P

