



3

1

177

SAMSØGÅDE



2


179

1

181



JAGTVEJ

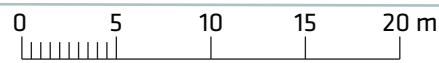

--- Anlægsområde


PARKERING I 10-METERZONEN

Samsøgade

Projektforslag

Bilag 4A



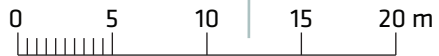

--- Anlægsområde

 Nyt træ

LYNGBYVEJ

AUSTRALIENSVEJ





PARKERING I 10-METERZONEN

Australiensvej ved Lyngbyvej

Projektforslag

Bilag 4B

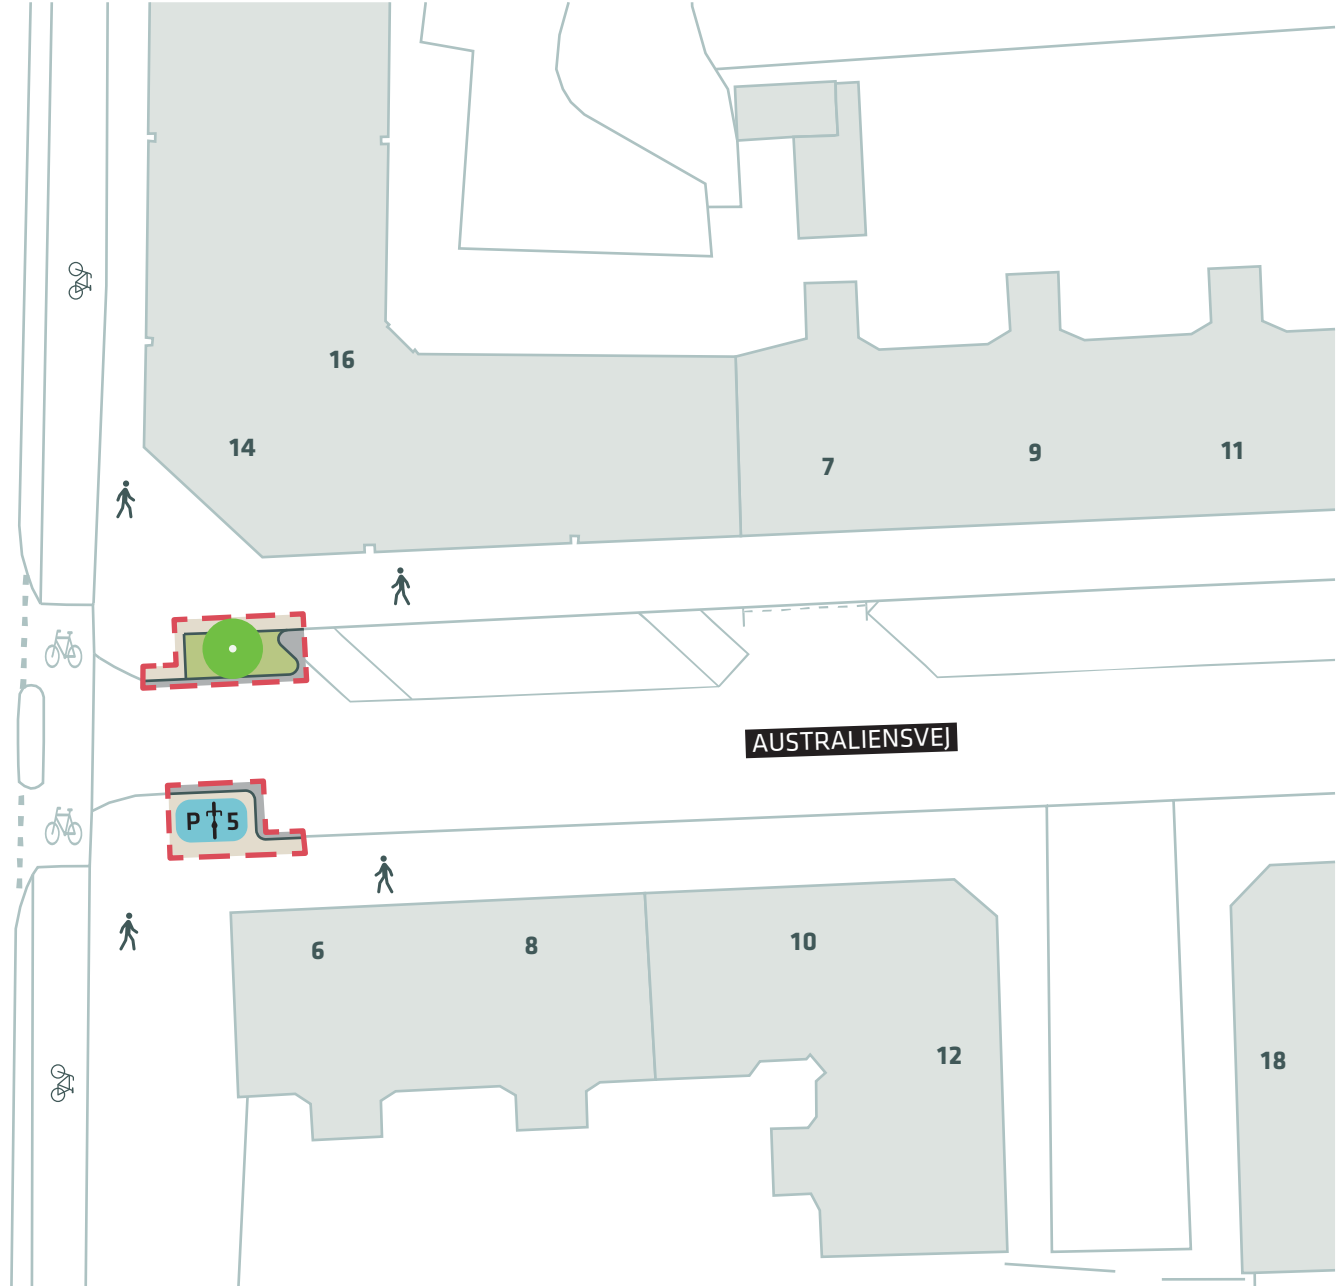

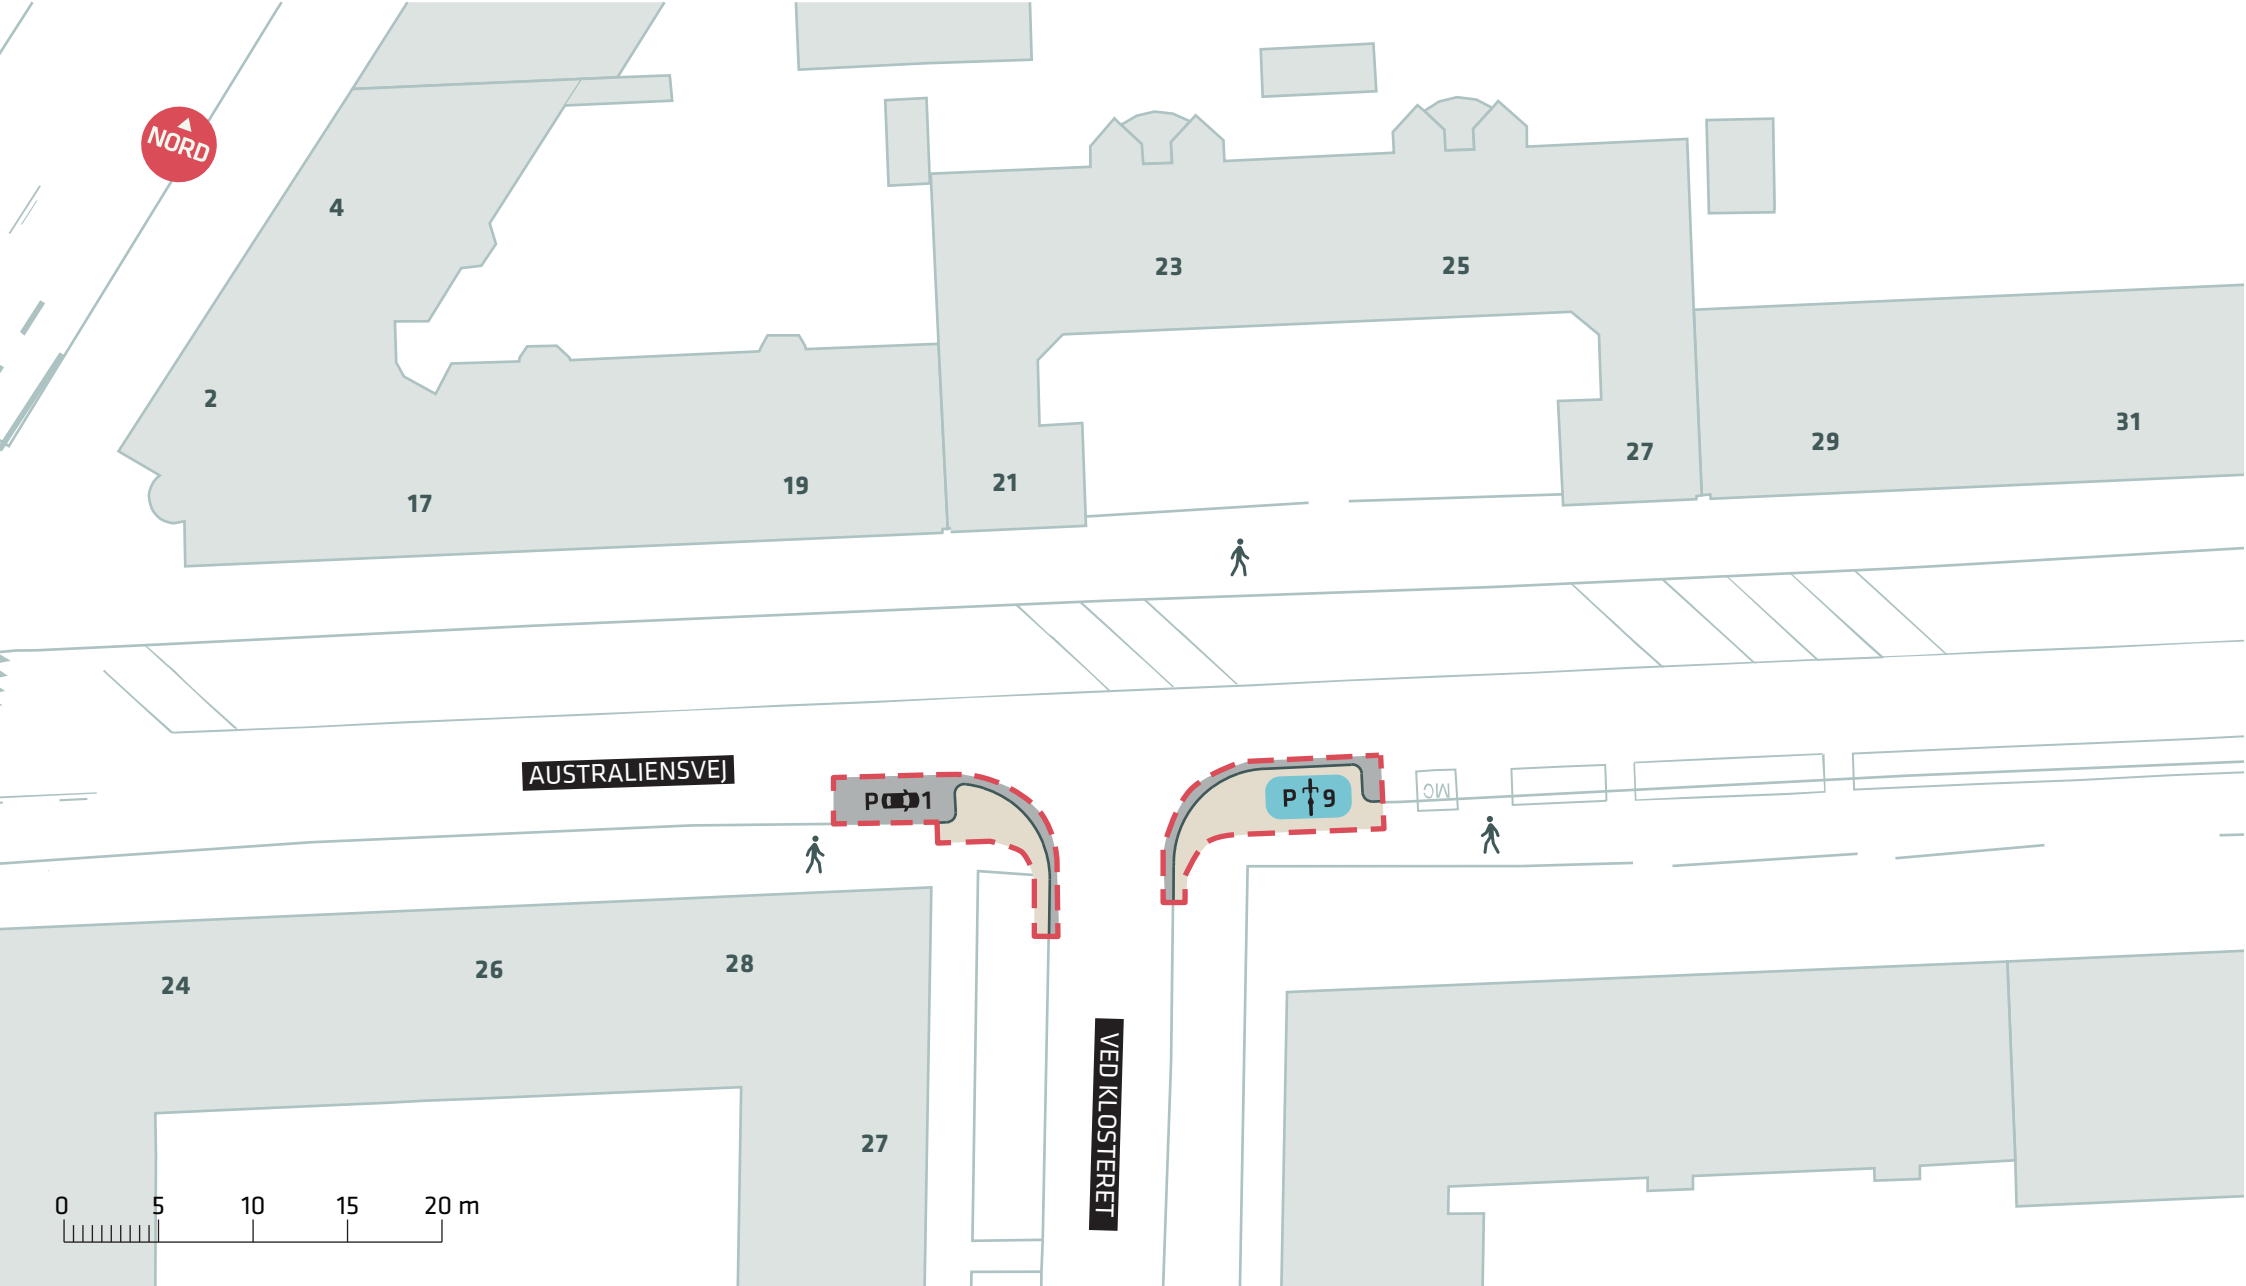

--- Anlægsområde


PARKERING I 10-METERZONEN

Australiensvej Ved Klosteret

Projektforslag

Bilag 4C



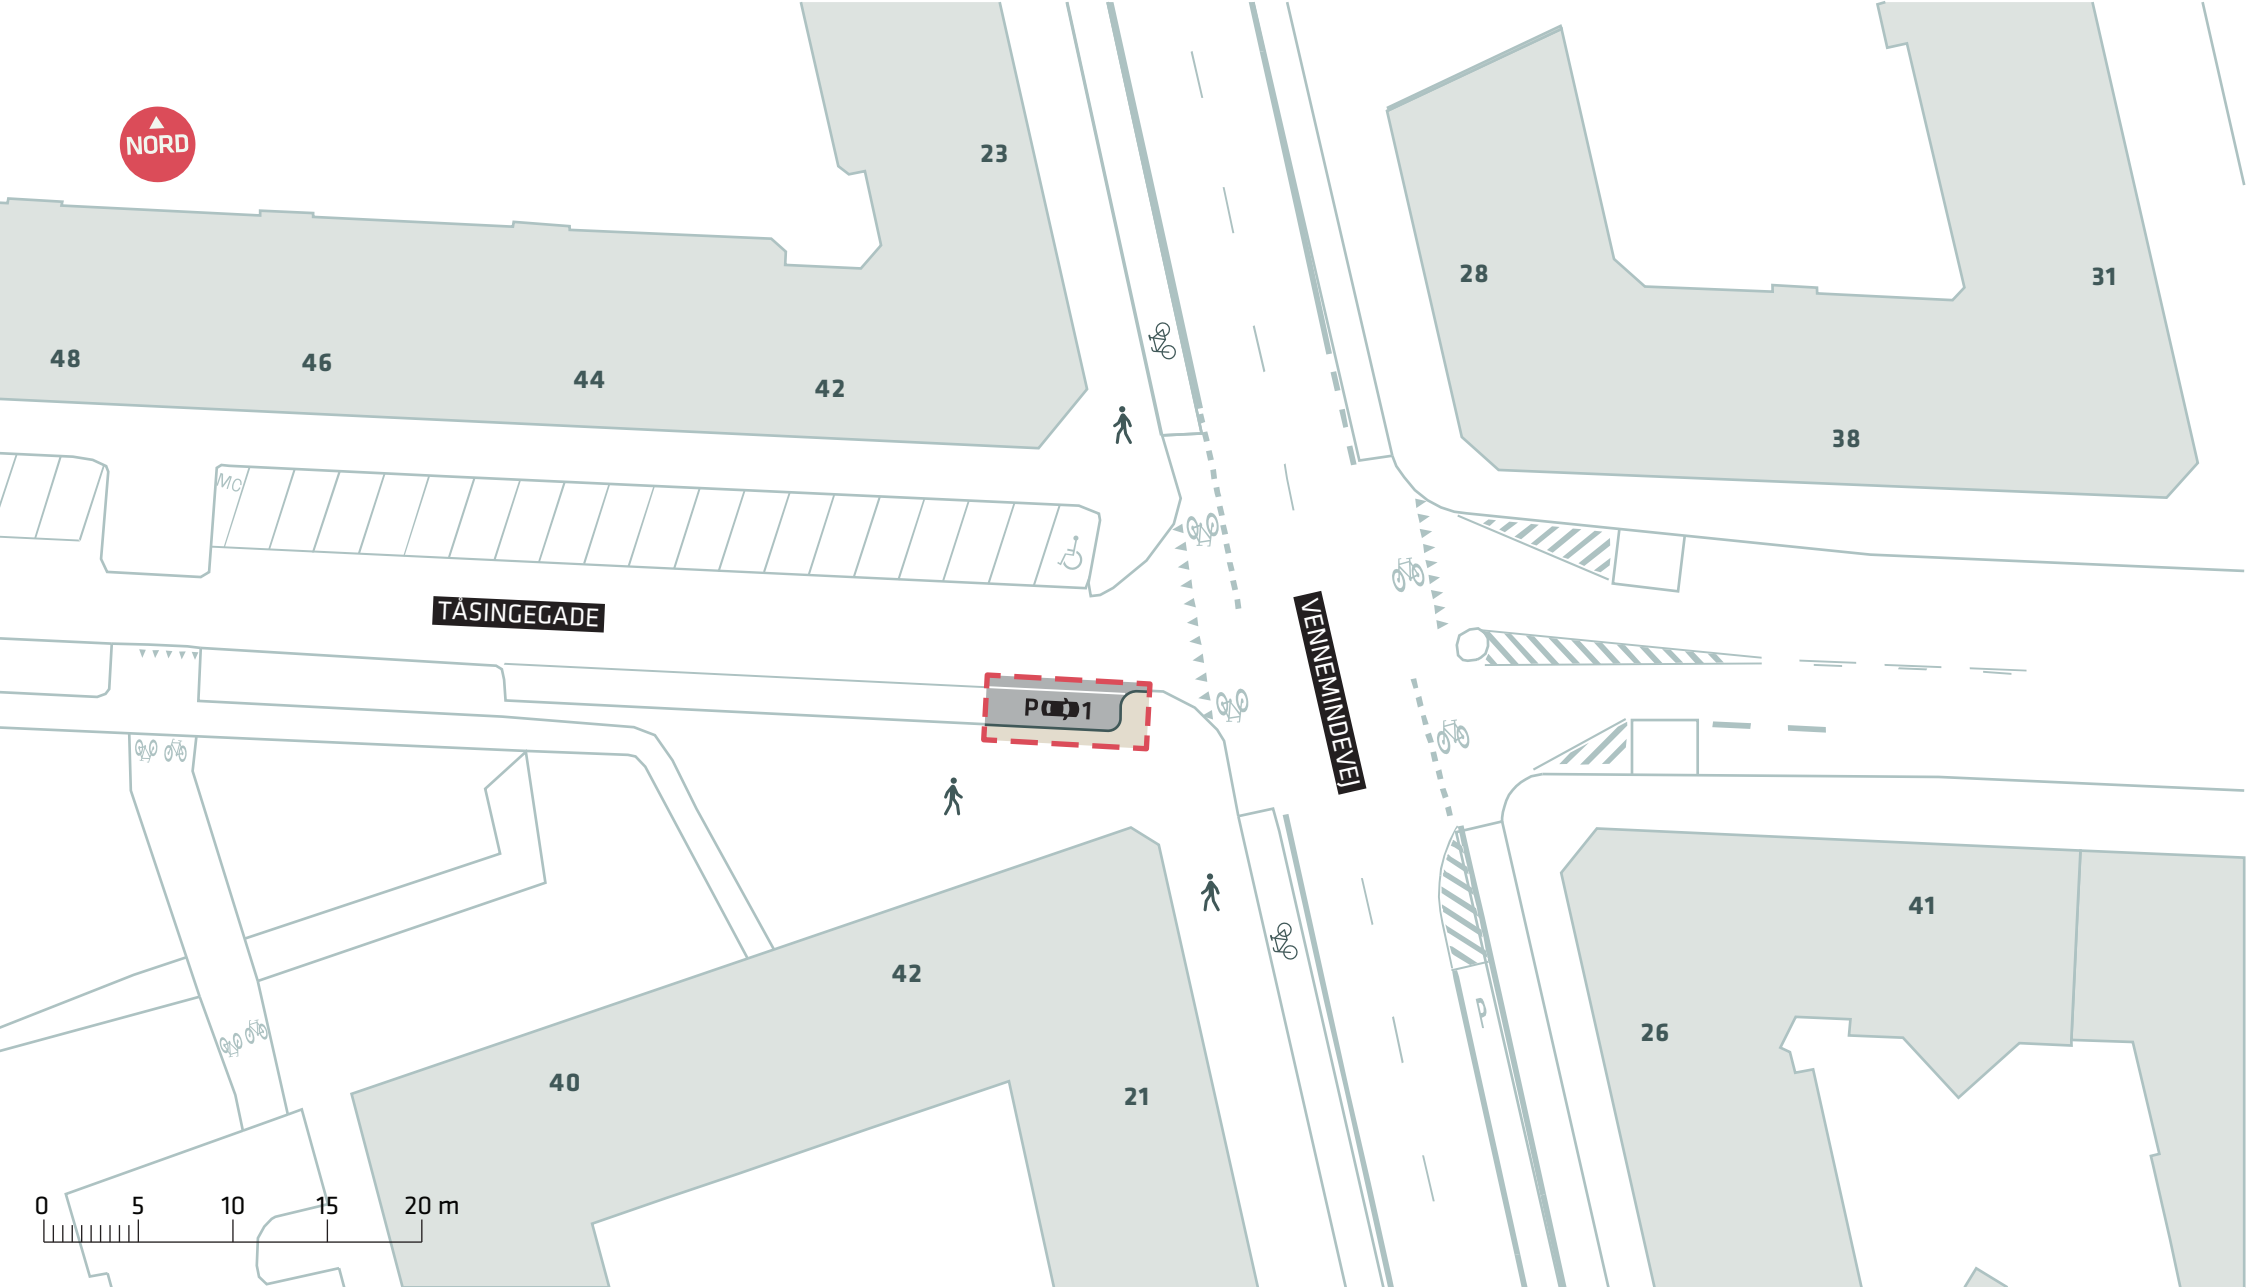

--- Anlægsområde


PARKERING I 10-METERZONEN

Tåsingegade ved Vennemindevej

Projektforslag

Bilag 4D



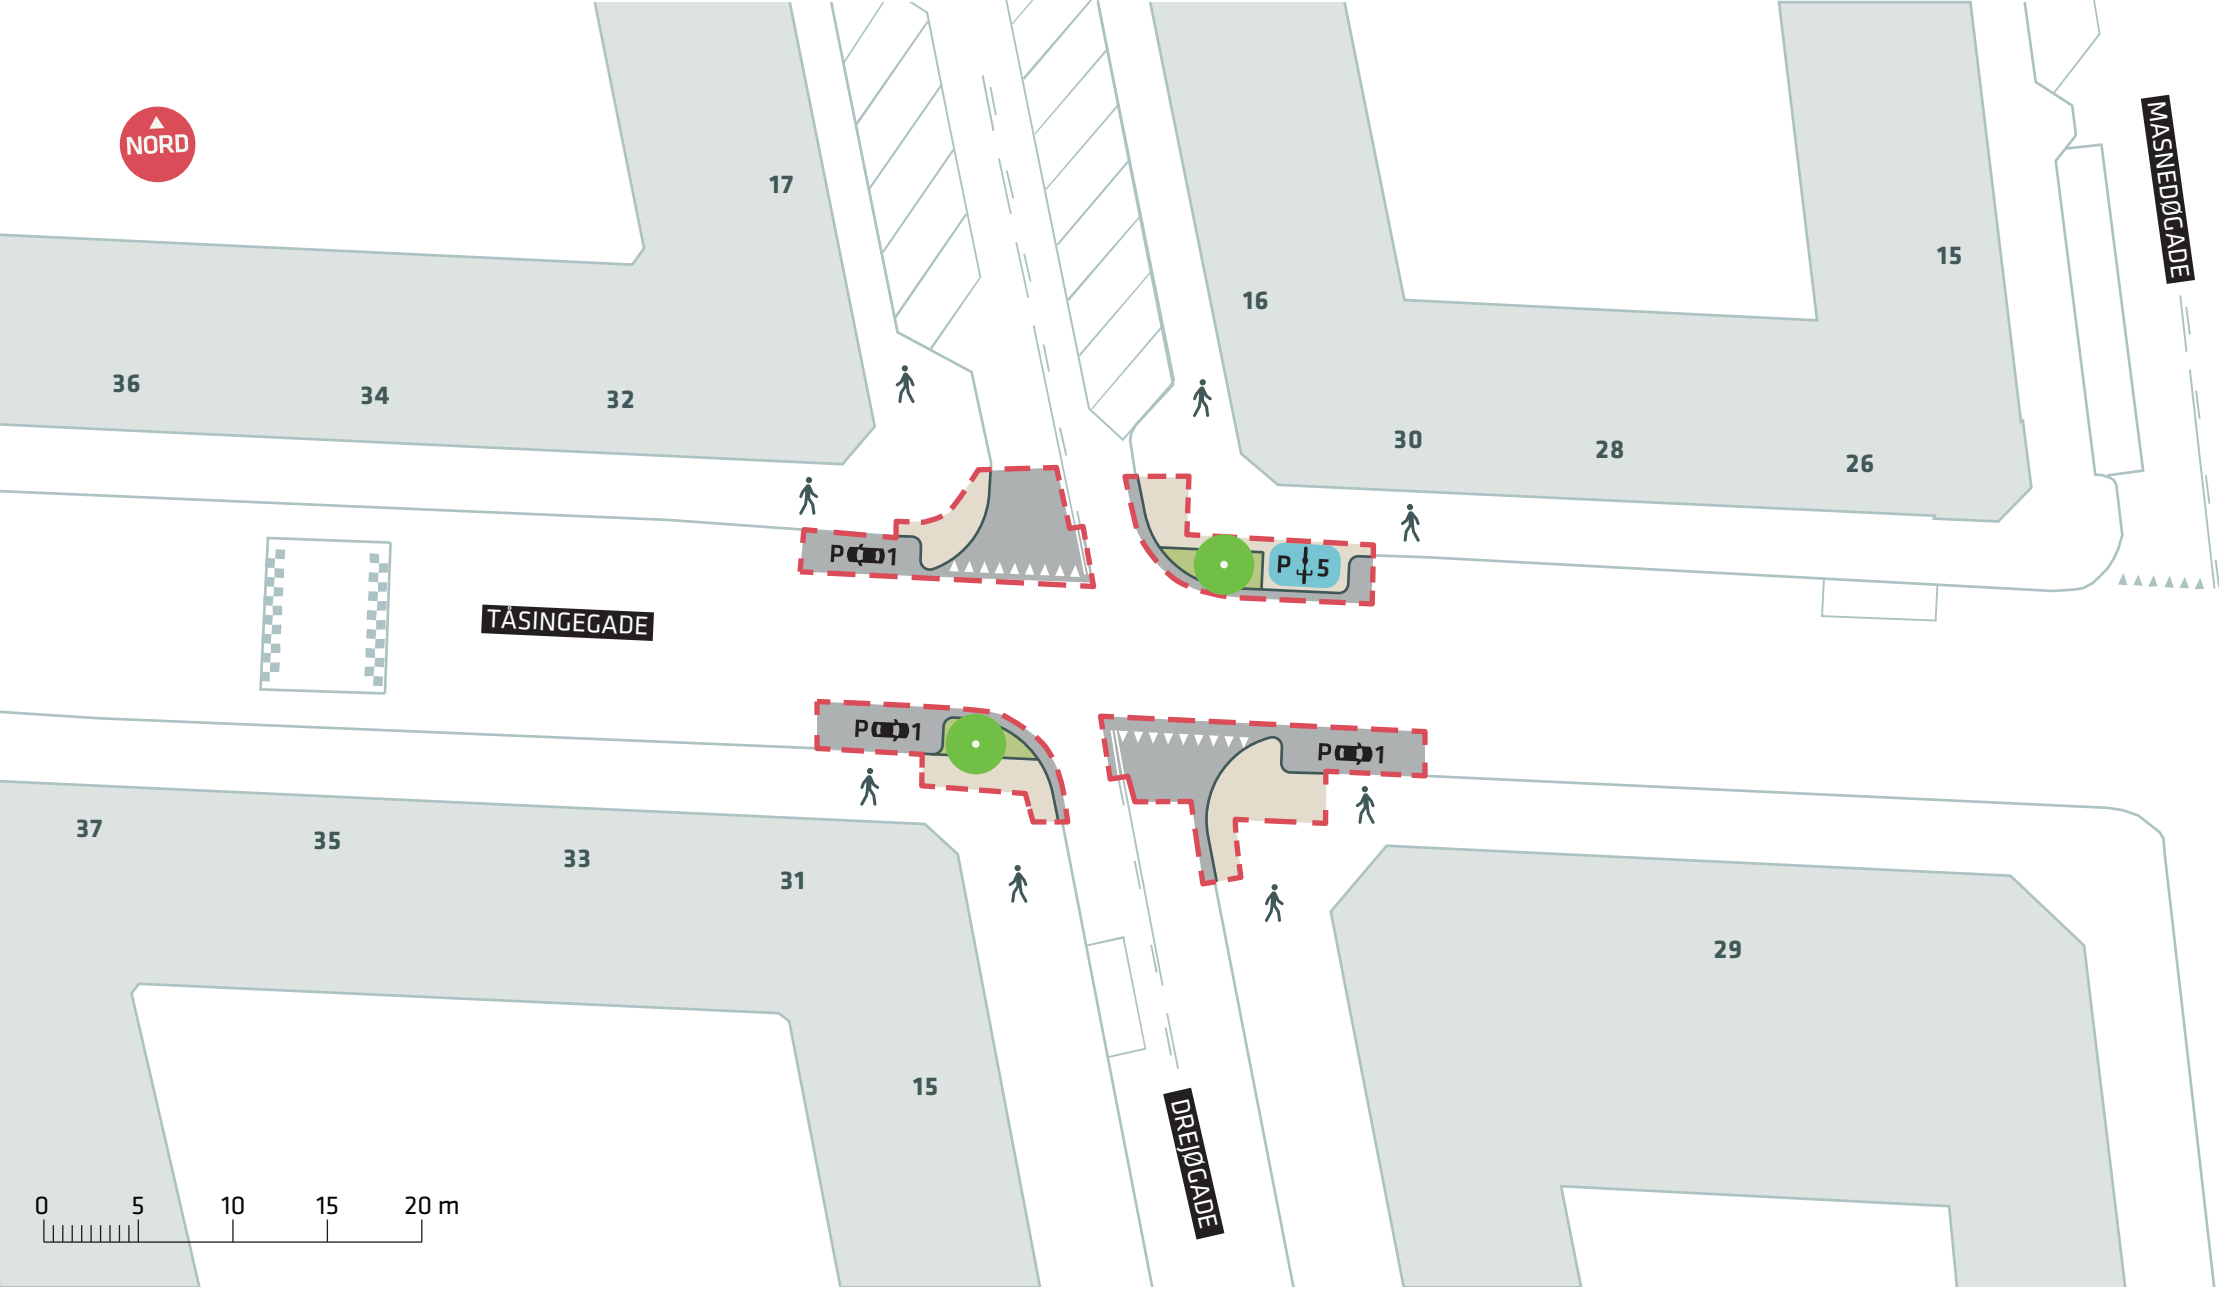

- Anlægsområde
- Nyt træ


PARKERING I 10-METERZONEN

Tåsingevej ved Drejøvej

Projektforslag

Bilag 4E



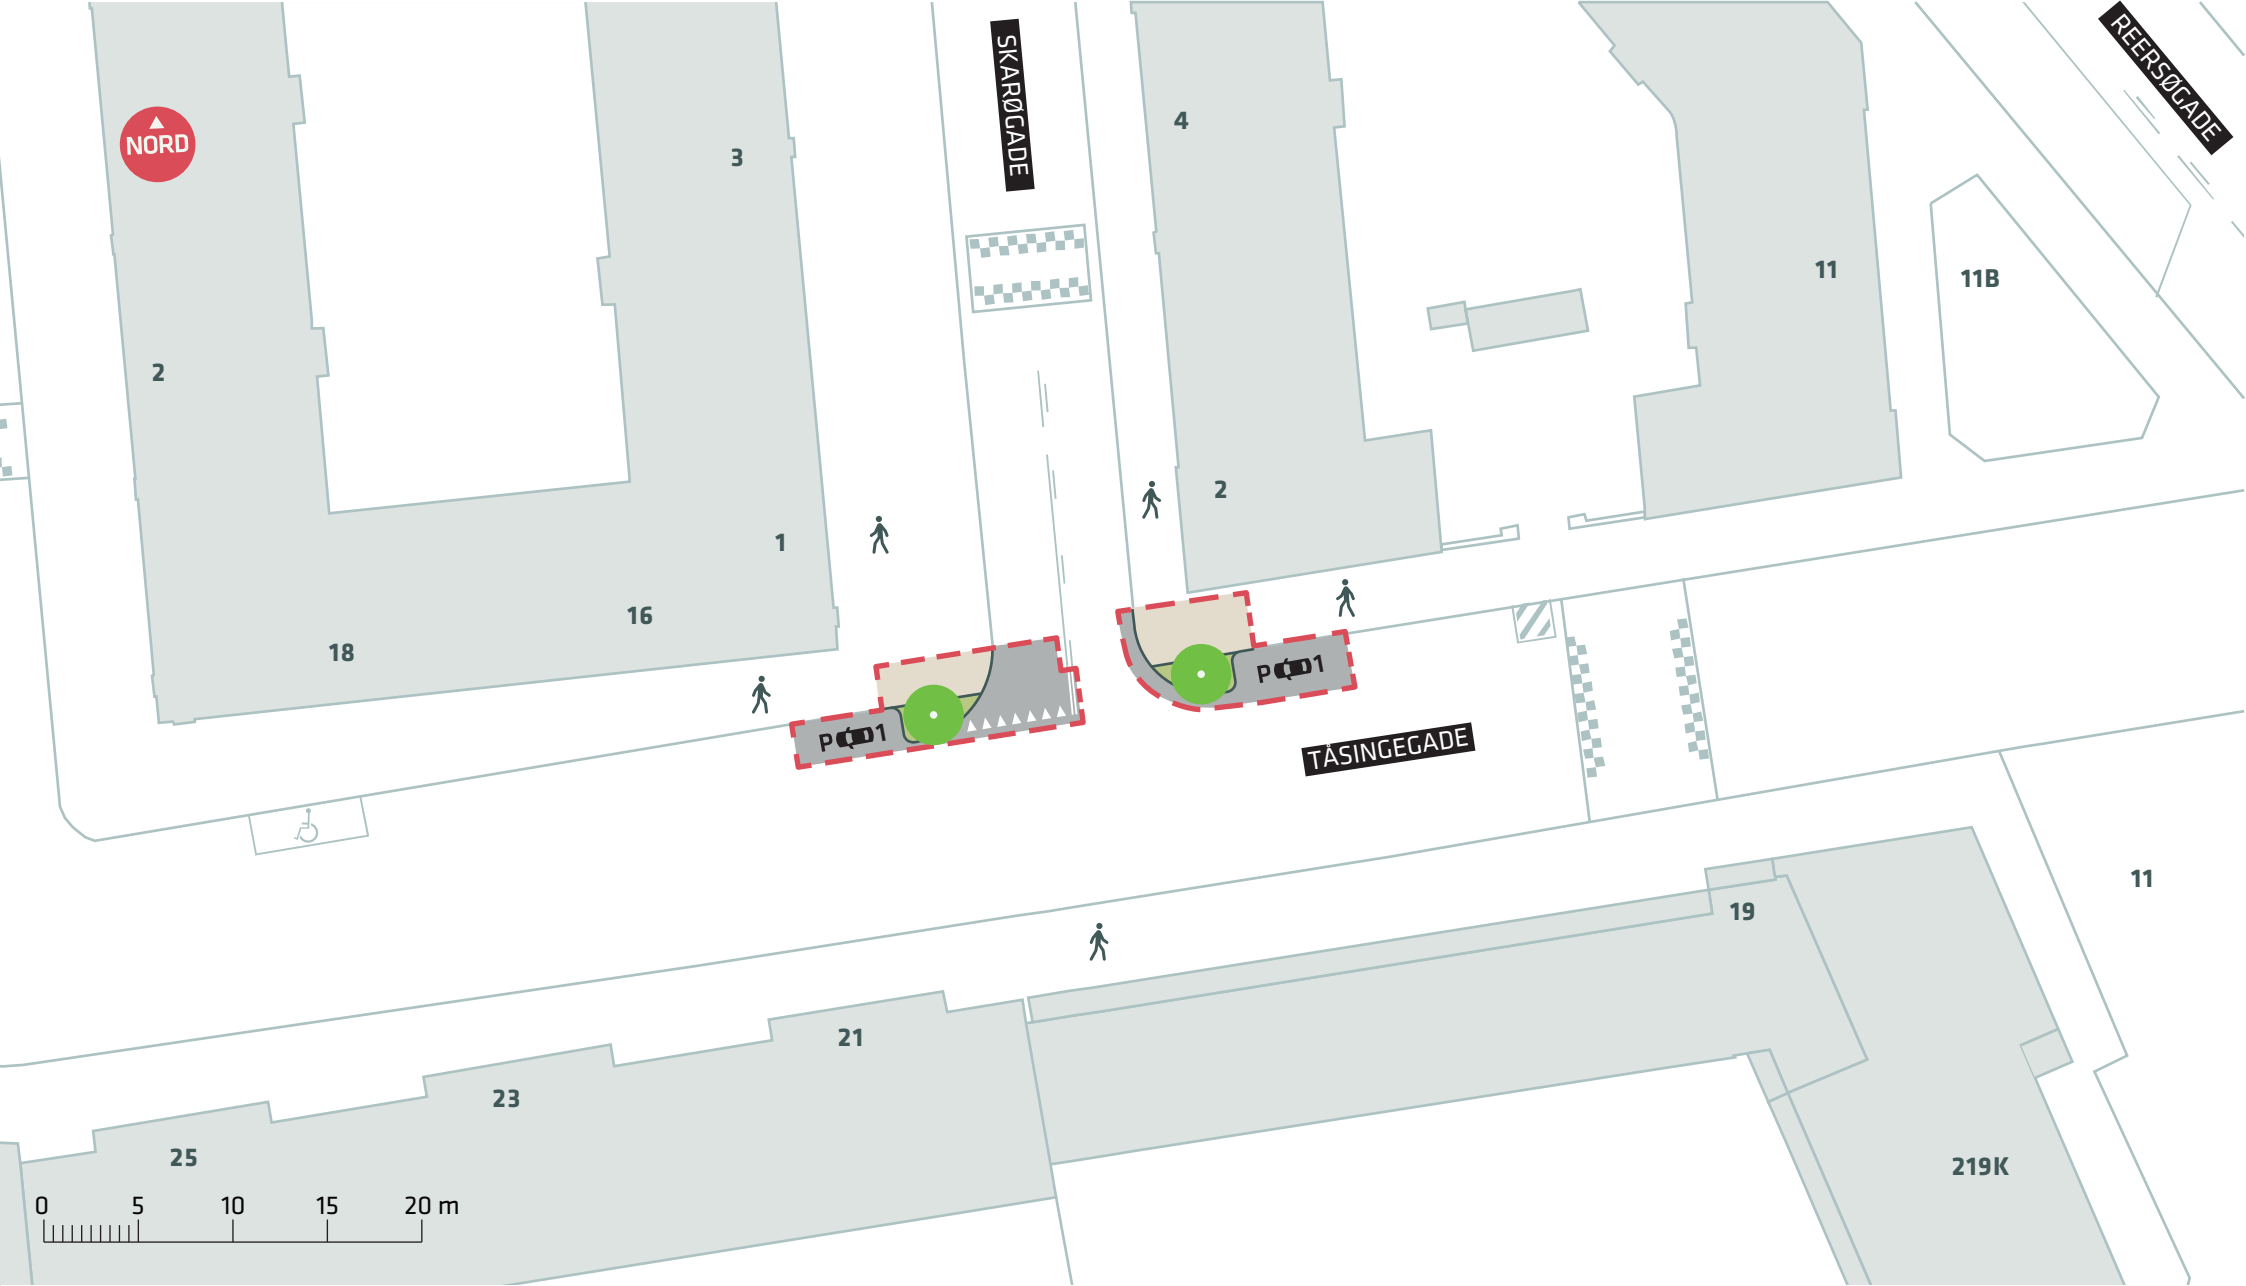

NORD

SKARØGADE

REERSØGADE

TASINGEGADE

0 5 10 15 20 m

- - - Anlægsområde
- Nyt træ


PARKERING I 10-METERZONEN



Tasingegade ved Skarøgade

Projektforslag

Bilag 4F

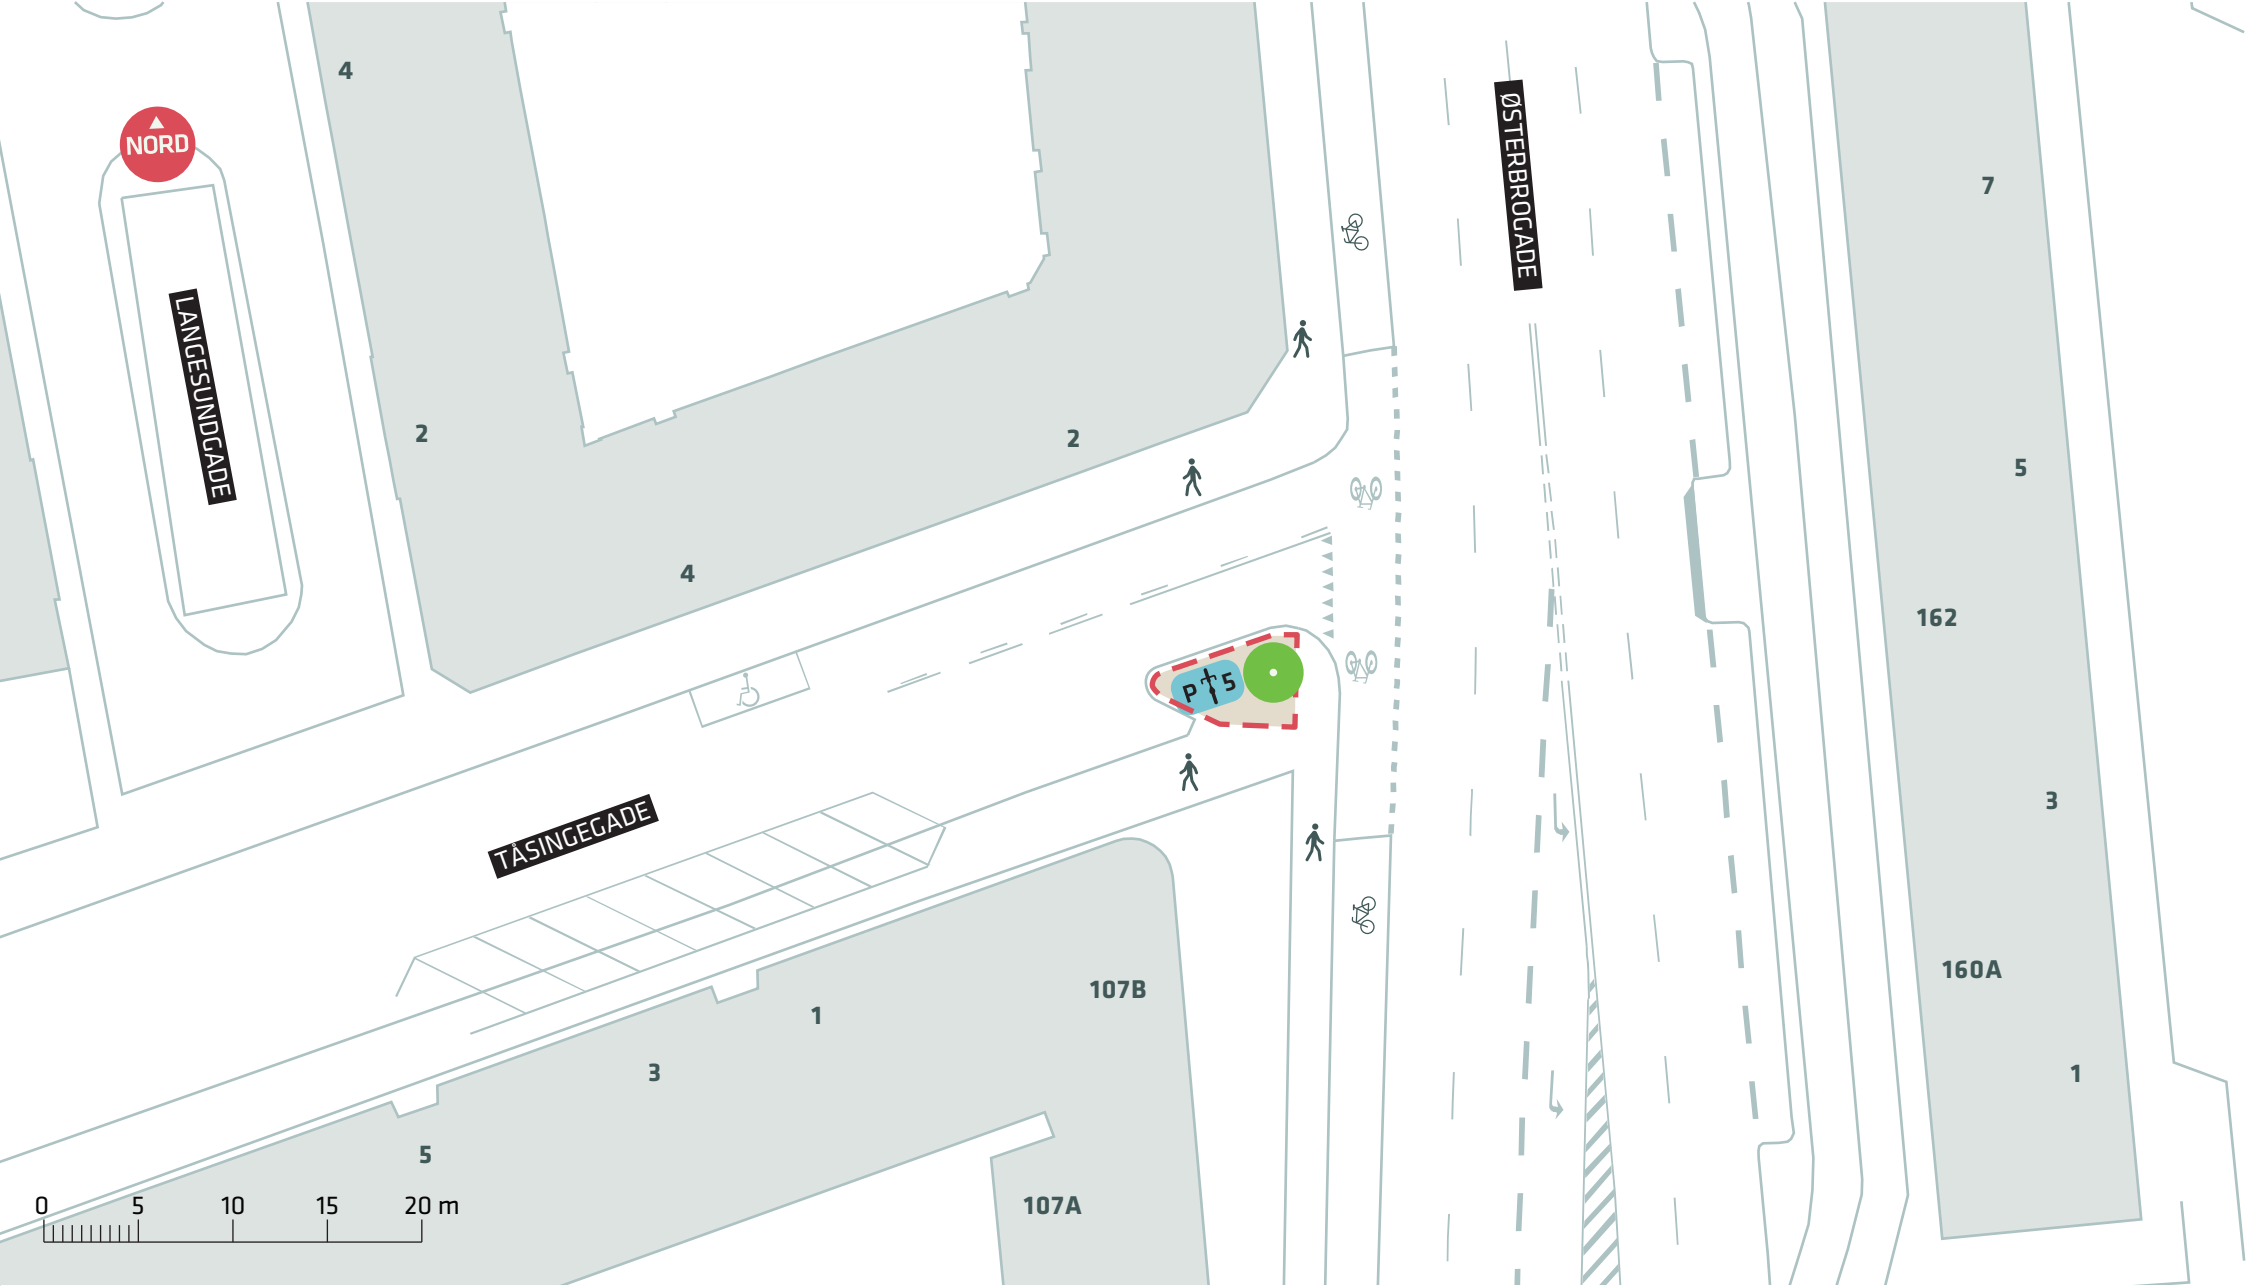



-  Anlægsområde
-  Nyt træ


PARKERING I 10-METERZONEN

Tåsingevej ved Østerbrogade

Projektforslag

Bilag 4G



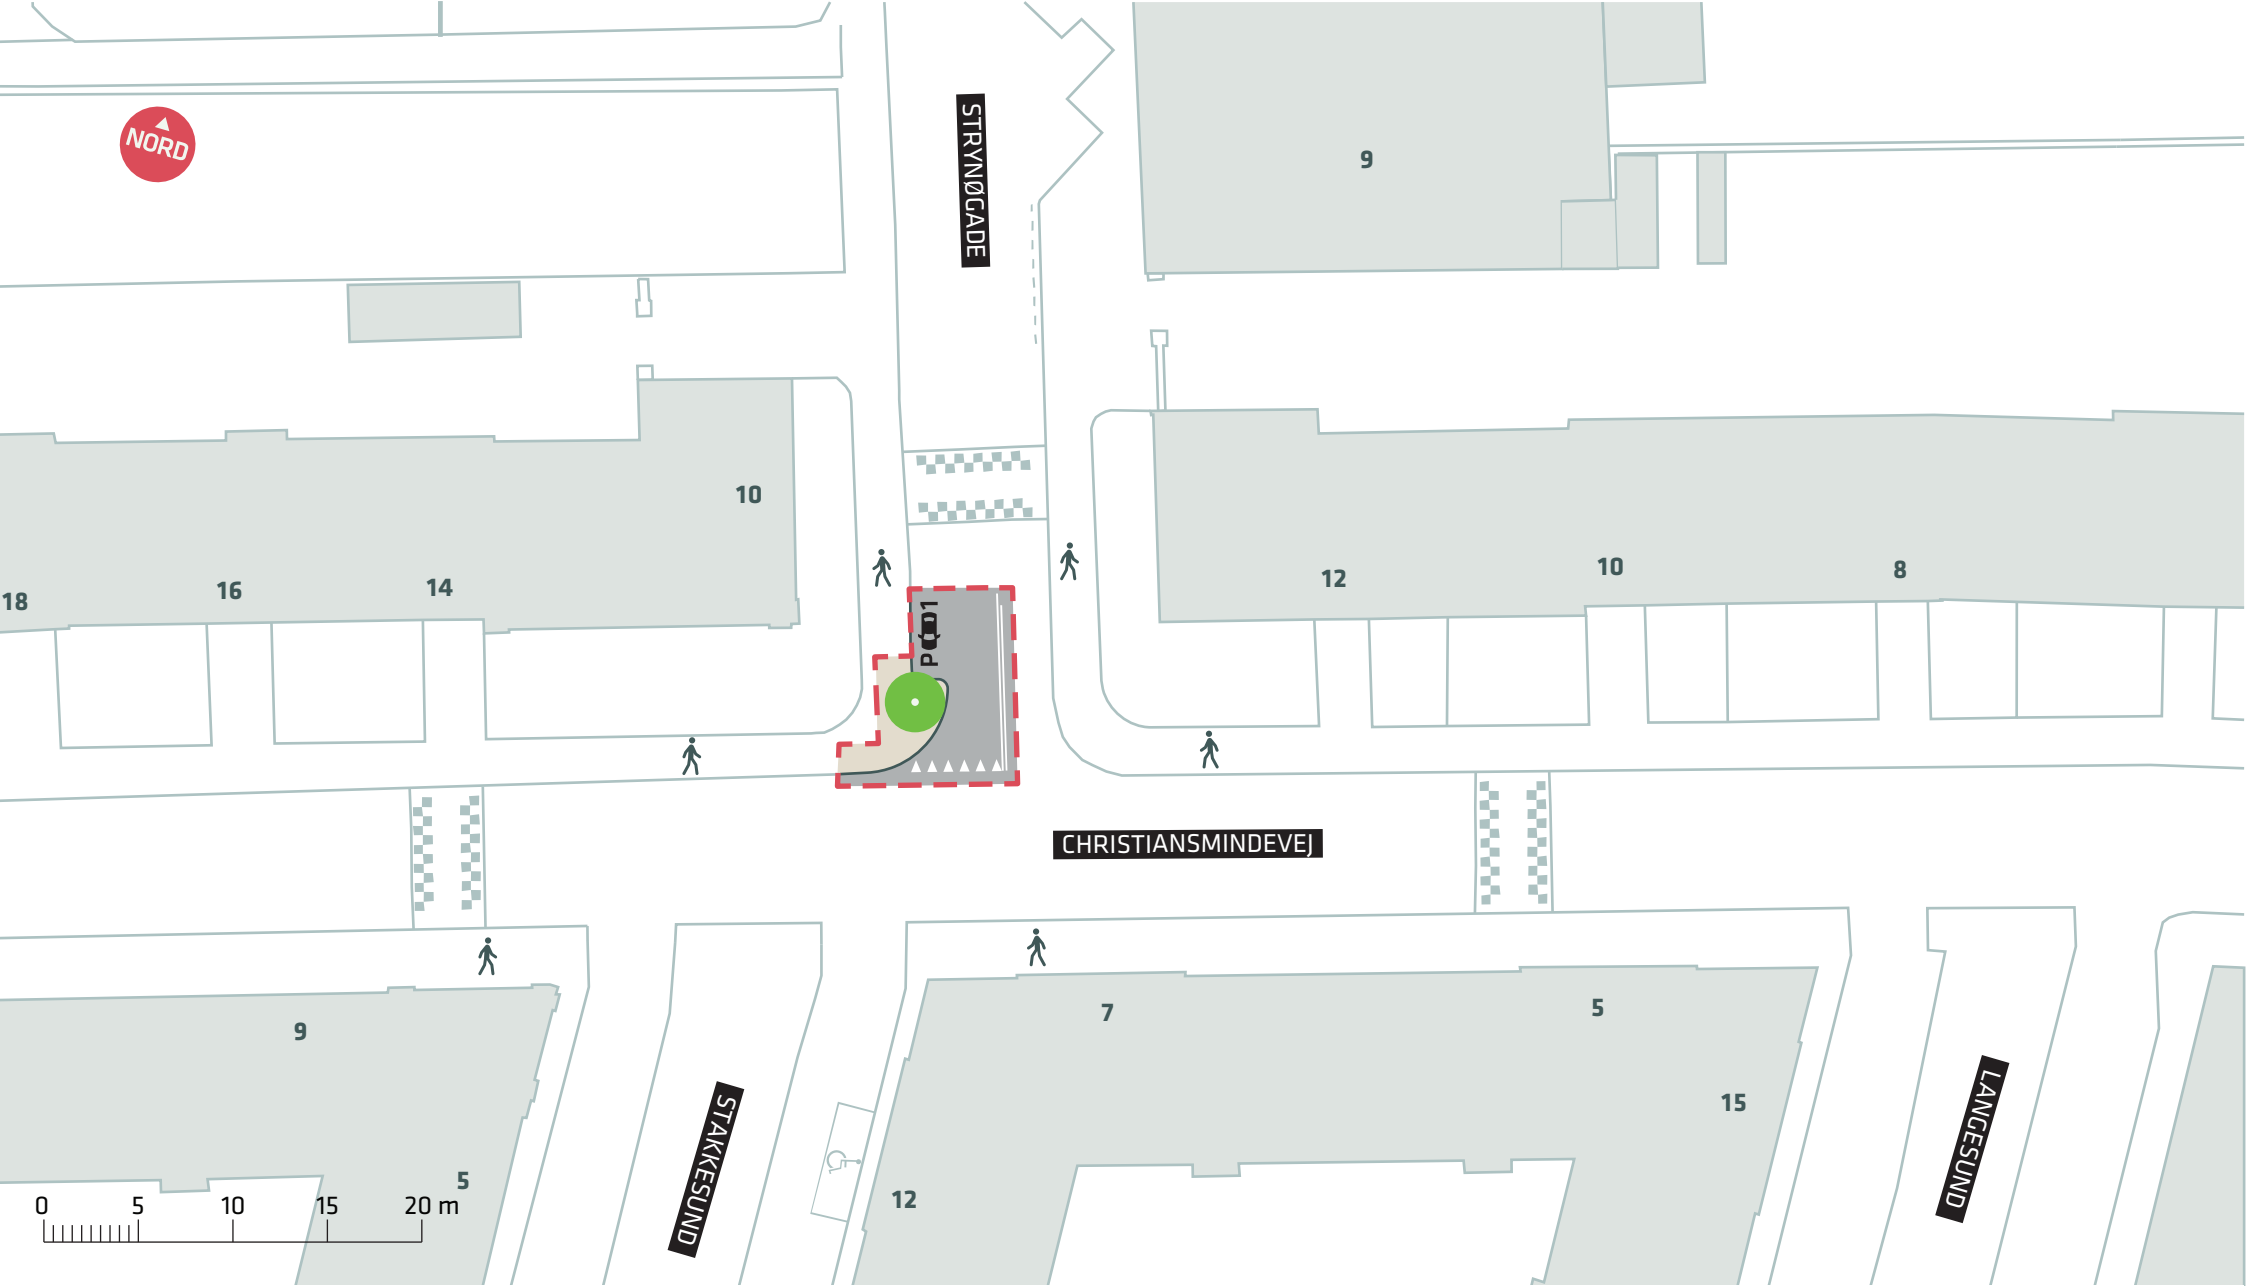

- - - Anlægsområde
- Nyt træ



PARKERING I 10-METERZONEN

Christiansmindevej

Projektforslag

Bilag 4H



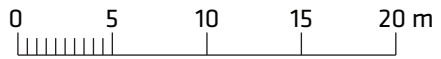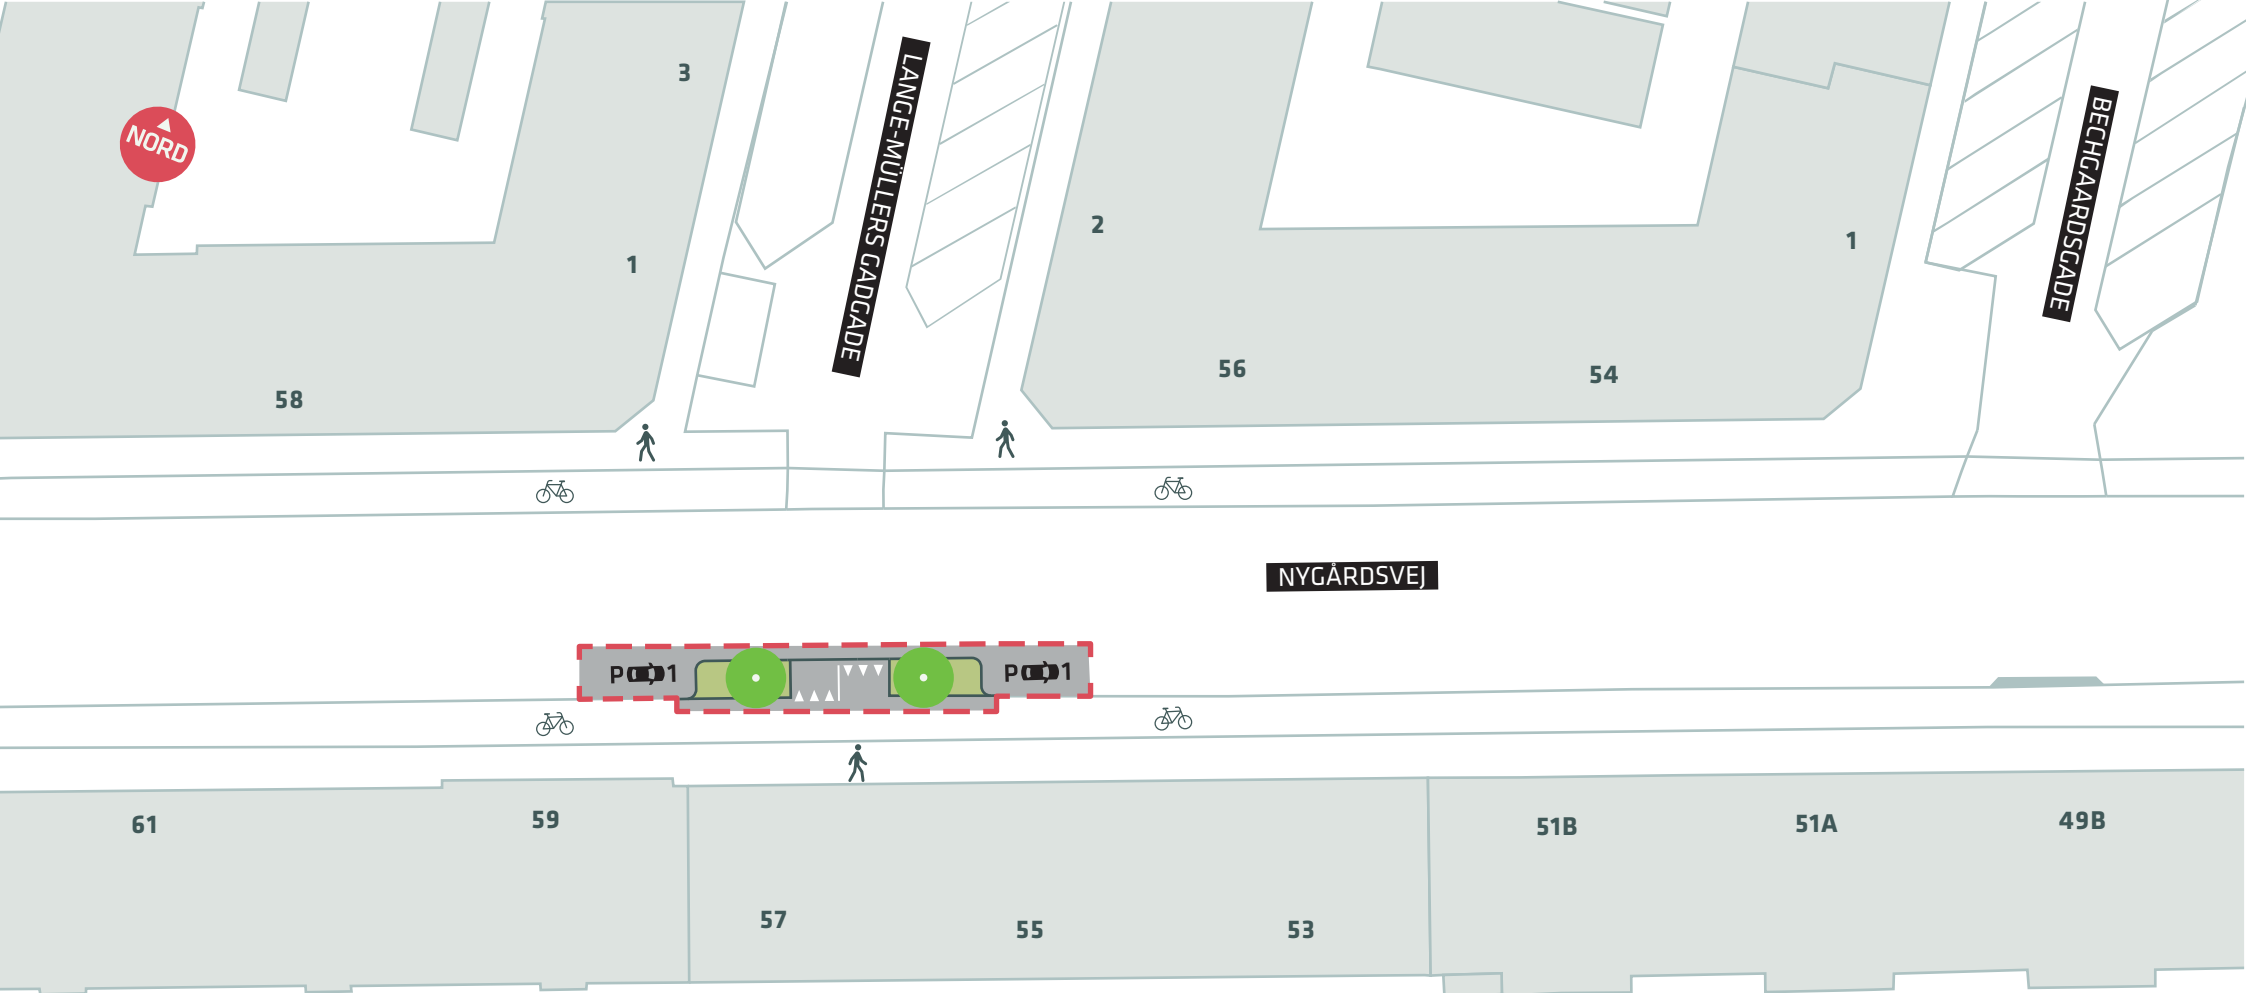

--- Anlægsområde

● Nyt træ


PARKERING I 10-METERZONEN

Nygårdsvej ved Lange Müllersgade

Projektforslag

Bilag 4I



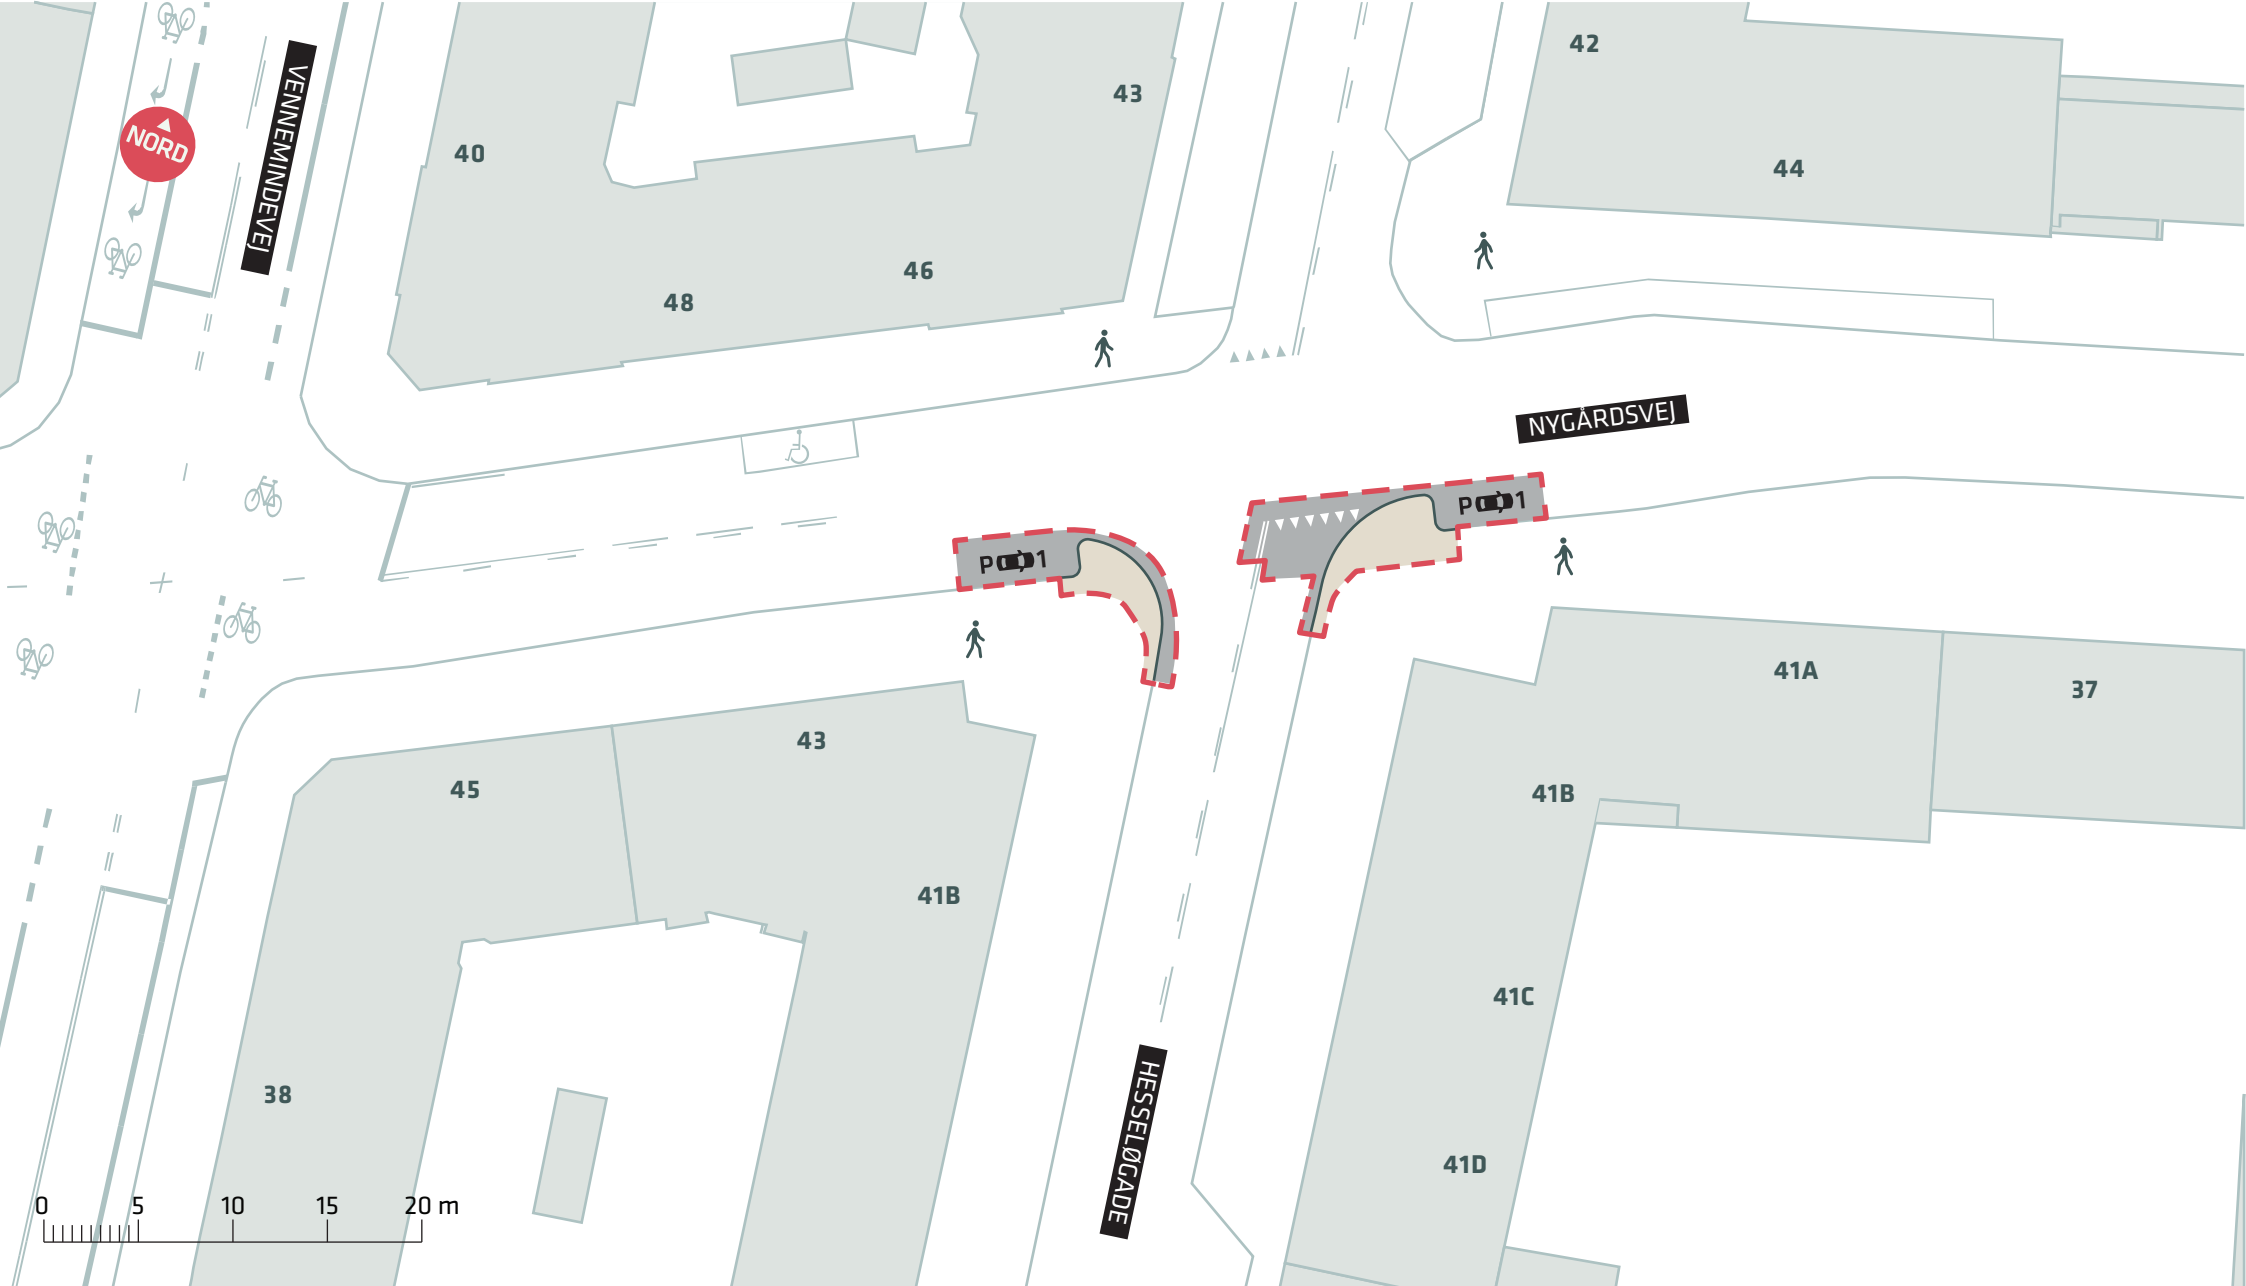

--- Anlægsområde


PARKERING I 10-METERZONEN



Nygårdsvej ved Hesseløgade

Projektforslag

Bilag 4j

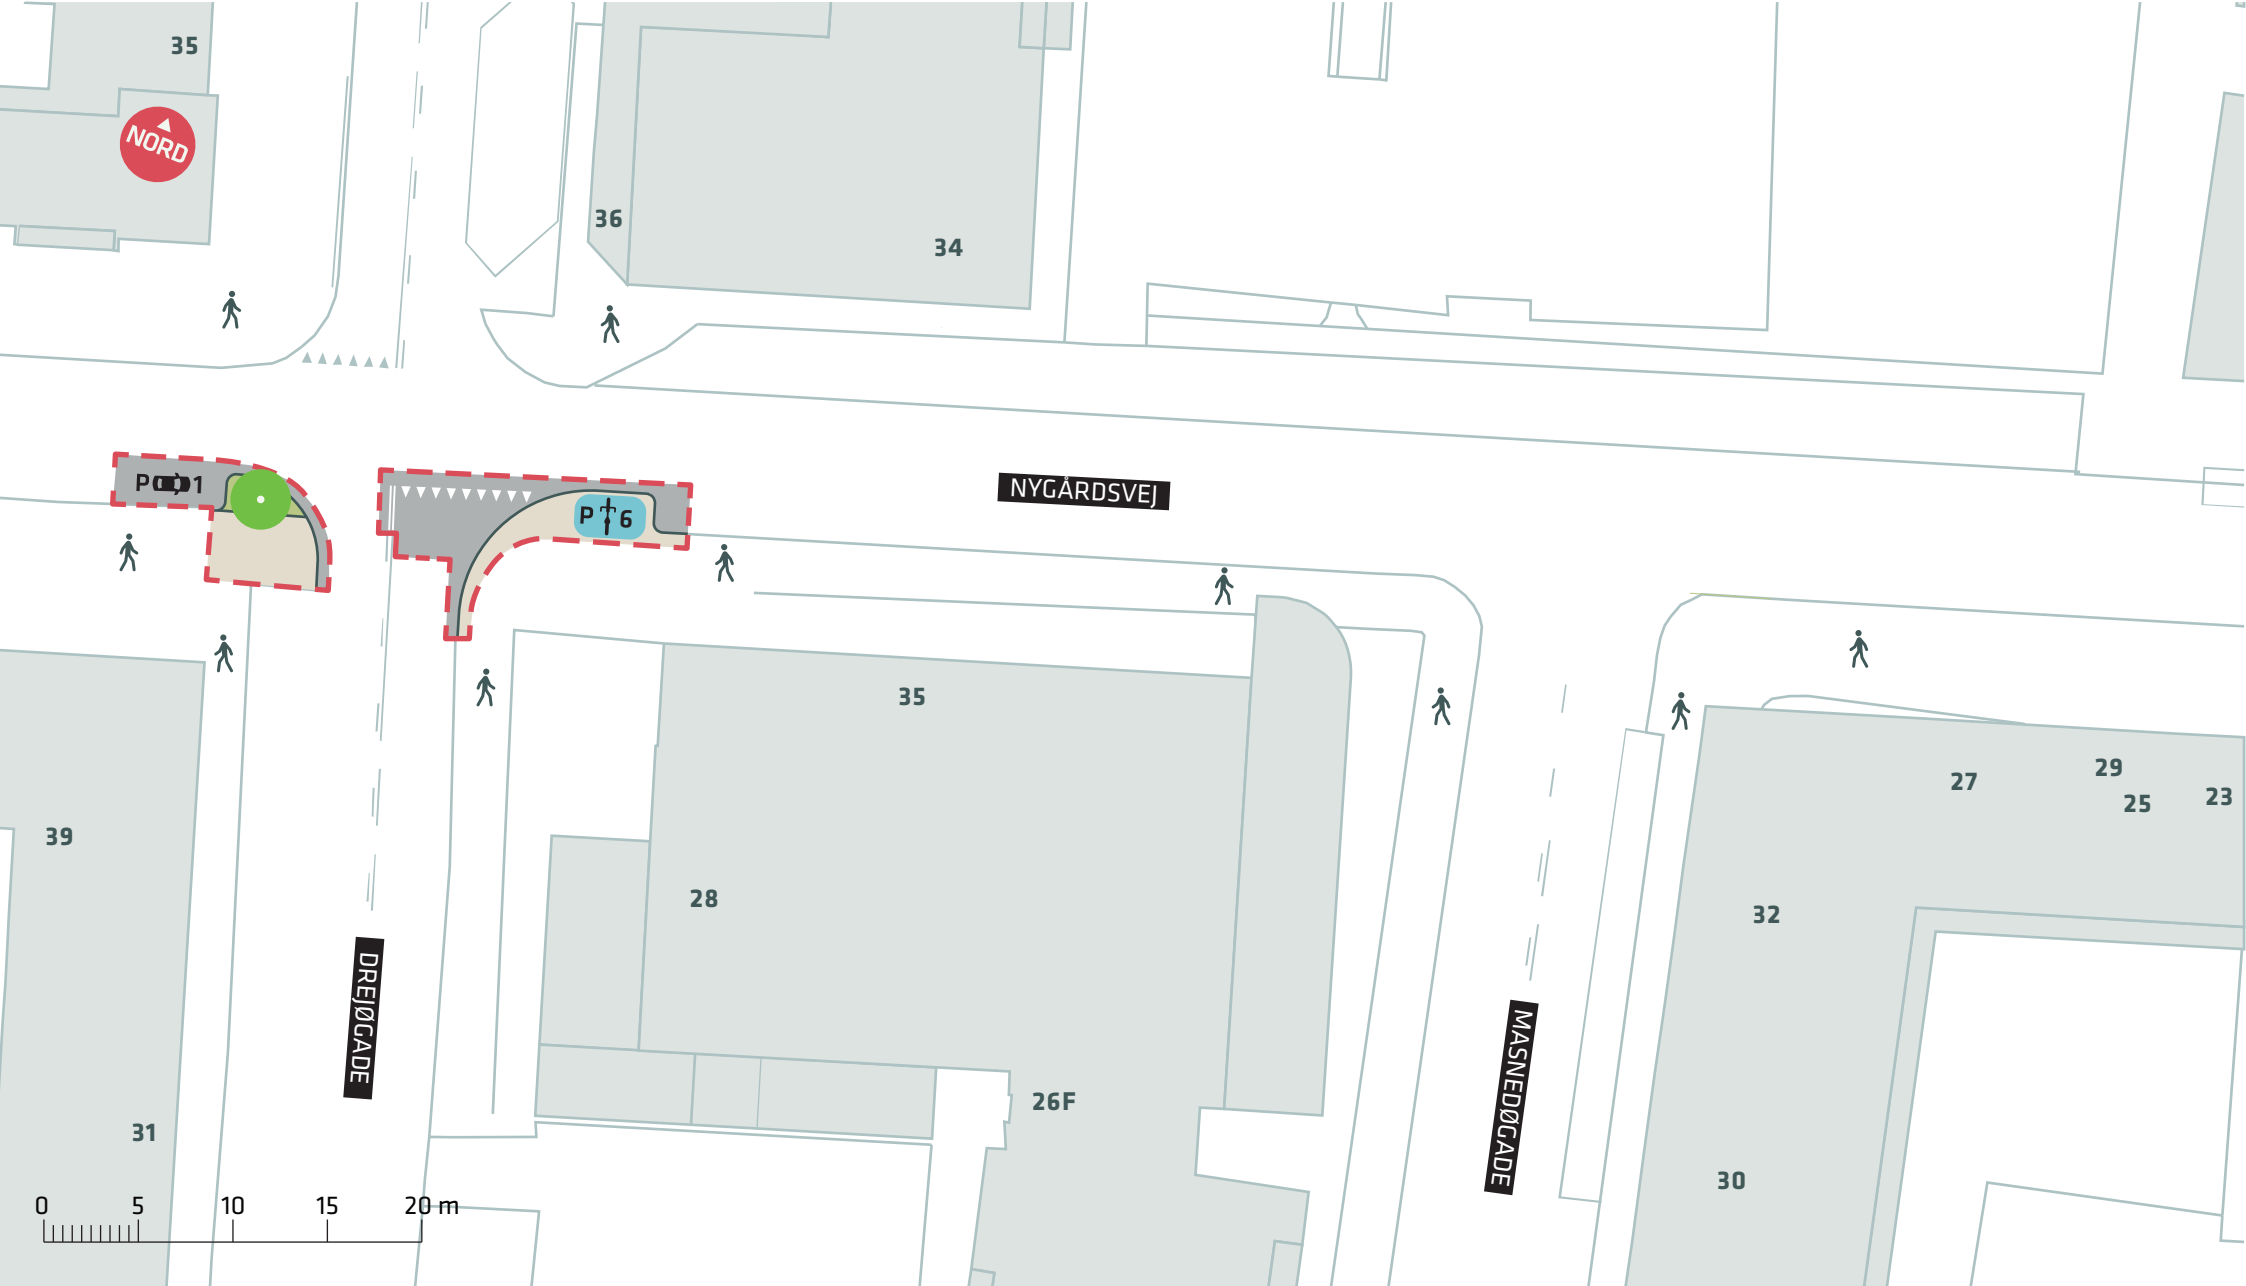






-  Anlægsområde
-  Nyt træ

PARKERING I 10-METERZONEN
 Nygårdsvej ved Drejøgade
 Projektforslag
Bilag 4K

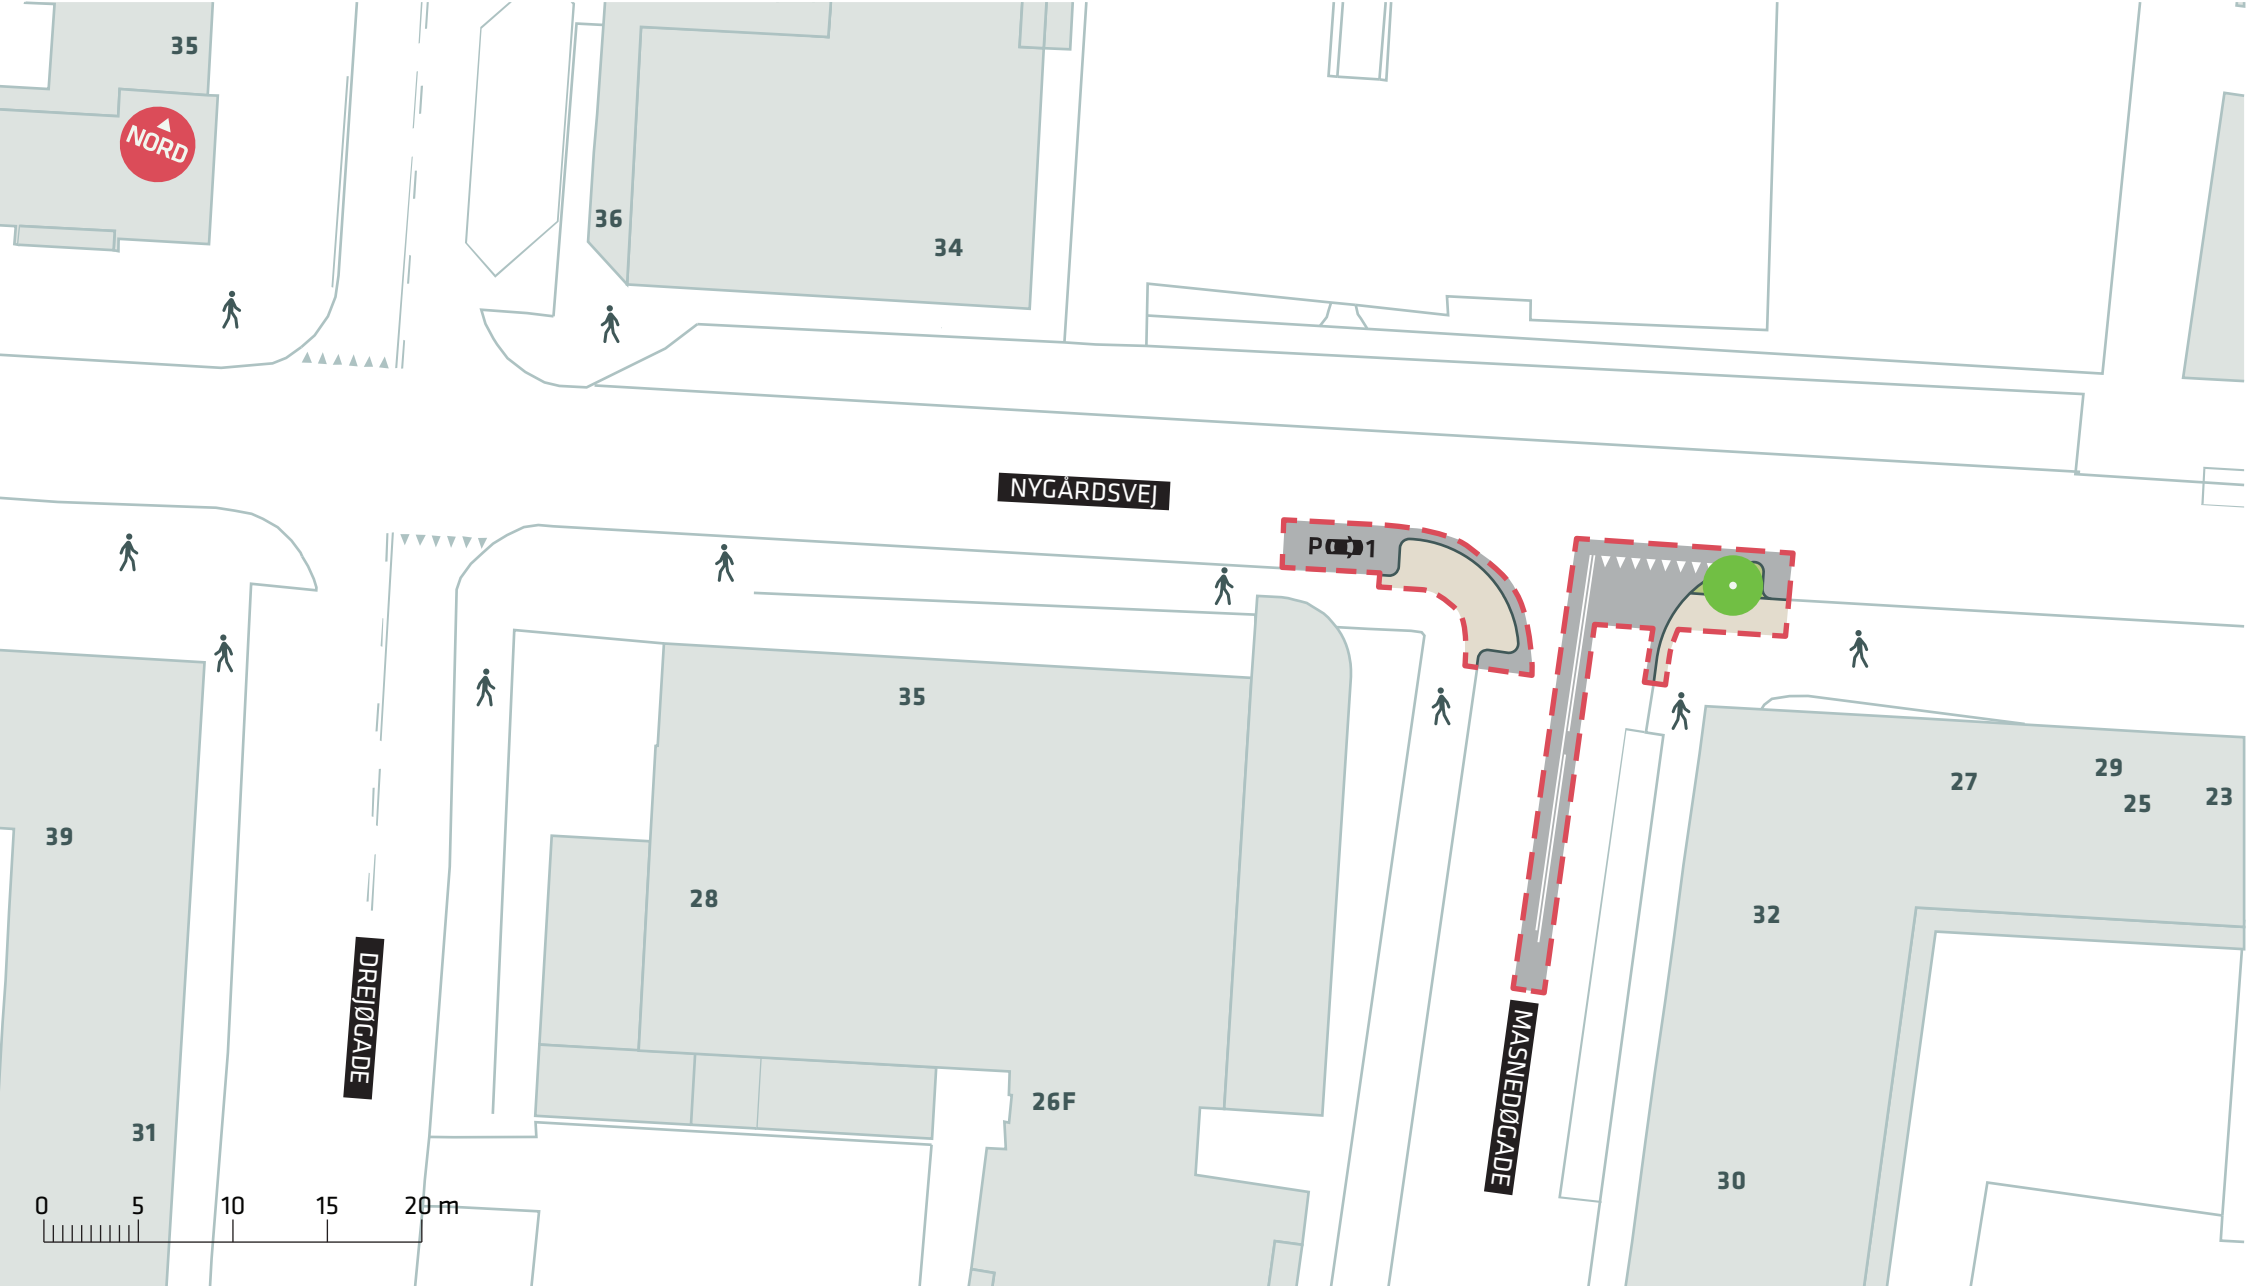



-  Anlægsområde
-  Nyt træ

PARKERING I 10-METERZONEN

Nygårdsvej ved Masnedøgade

Projektforslag

Bilag 4L





--- Anlægsområde

● Nyt træ

PARKERING I 10-METERZONEN

Omøgade ved Kristineberg

Projektforslag

Bilag 4M



NORD

24

3

5

ÆBELOSGADE

VENØGADE

GLÆNØGADE

15

13

20

4

2

0 5 10 15 20 m

--- Anlægsområde


PARKERING I 10-METERZONEN

Glænøgade ved Venøgade

Projektforslag

Bilag 4N



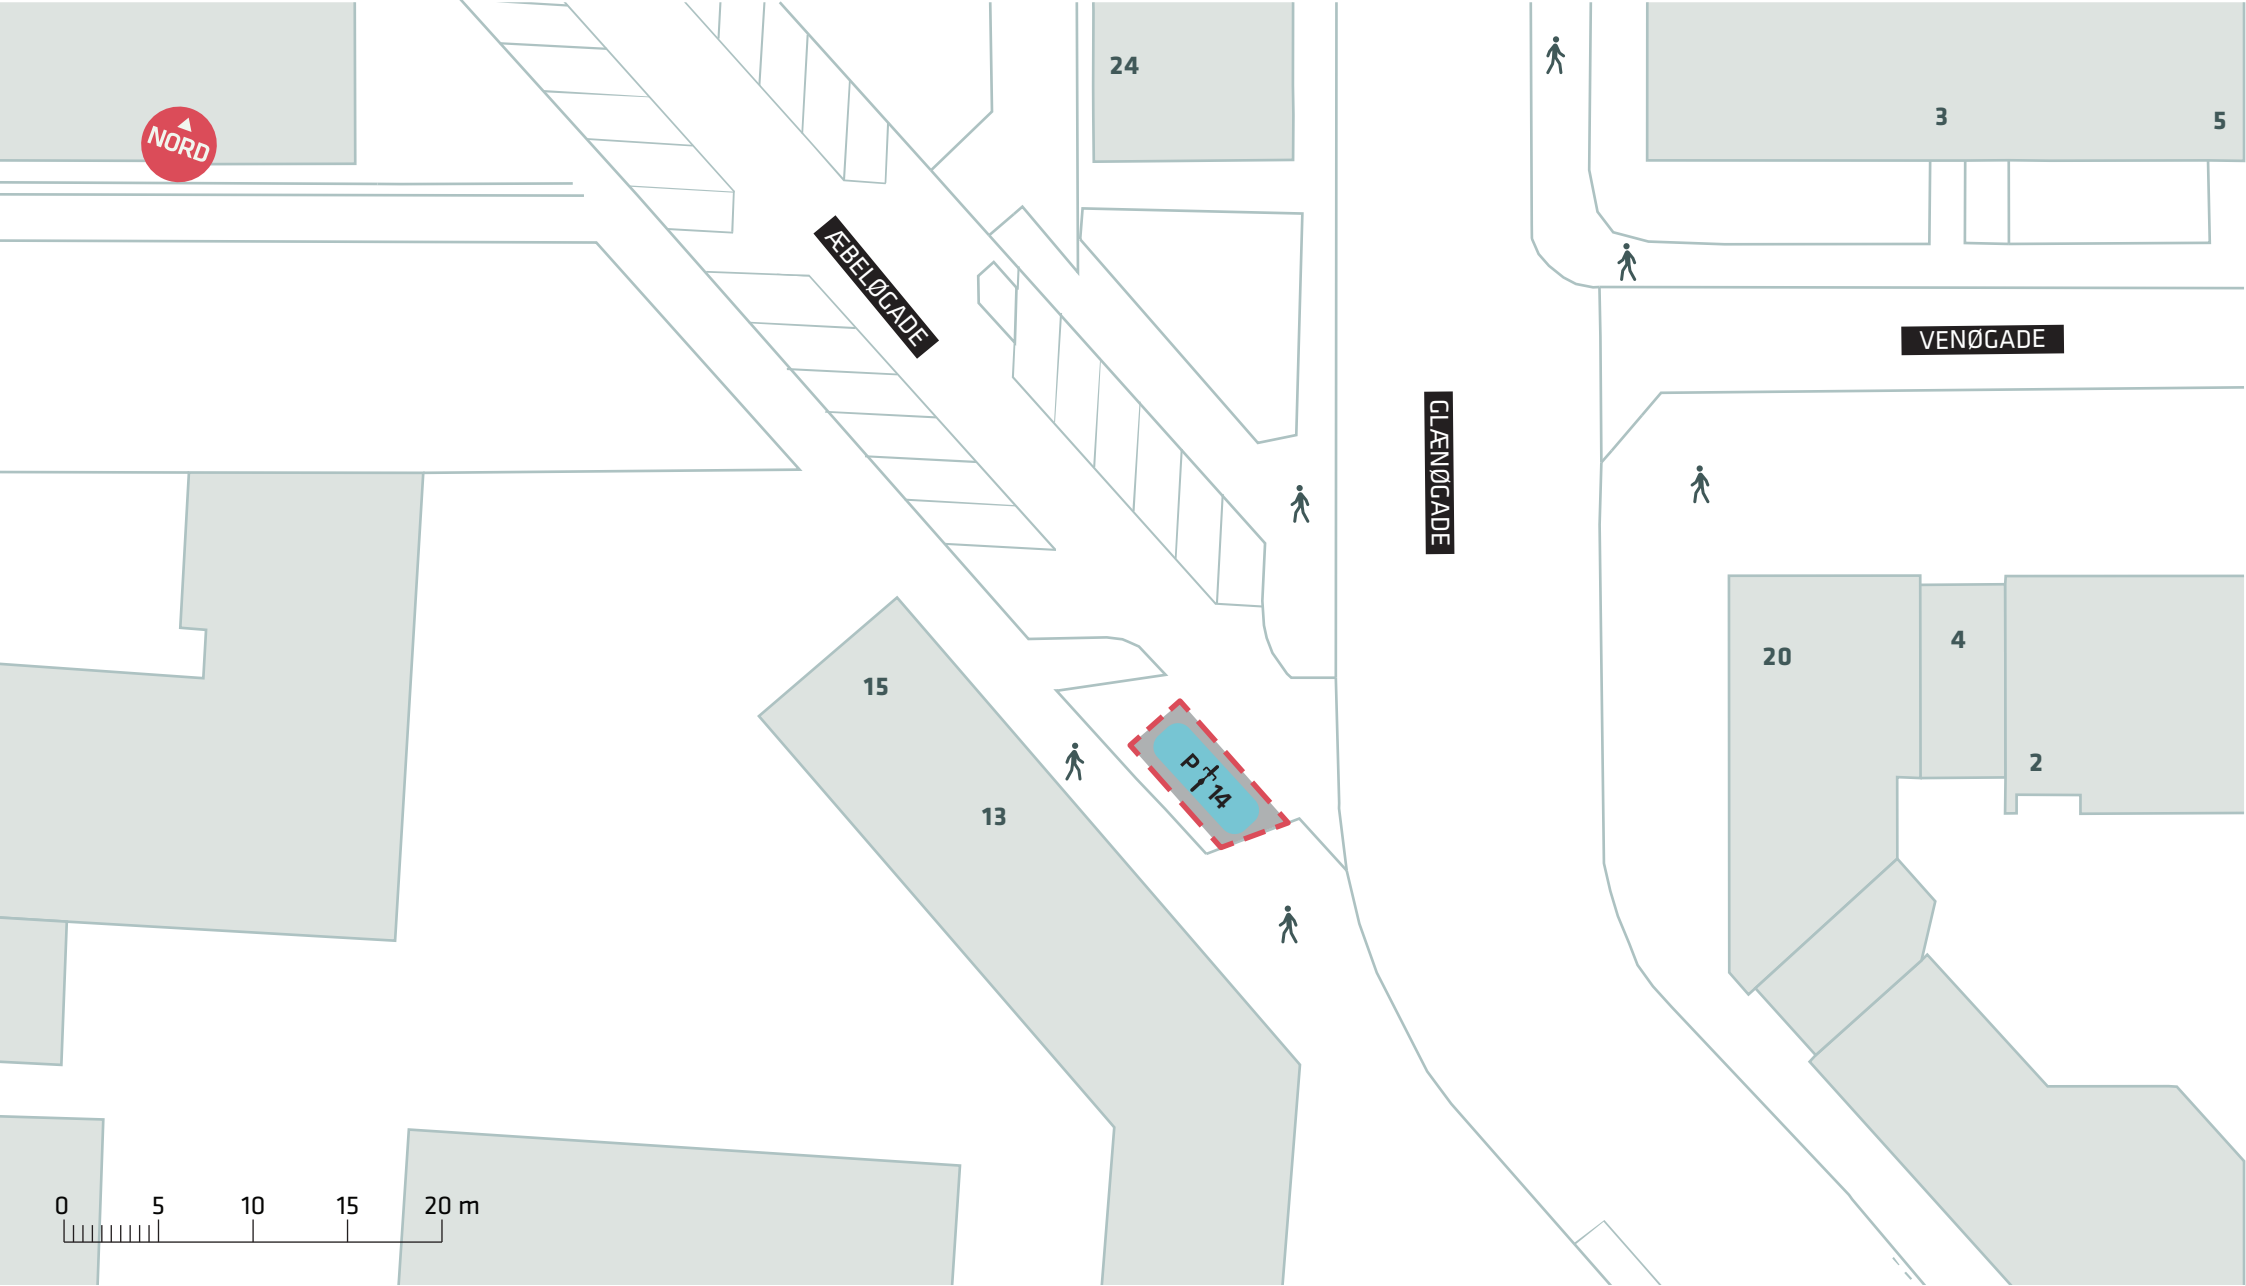

--- Anlægsområde


PARKERING I 10-METERZONEN

Æbeløgade

Projektforslag

Bilag 40



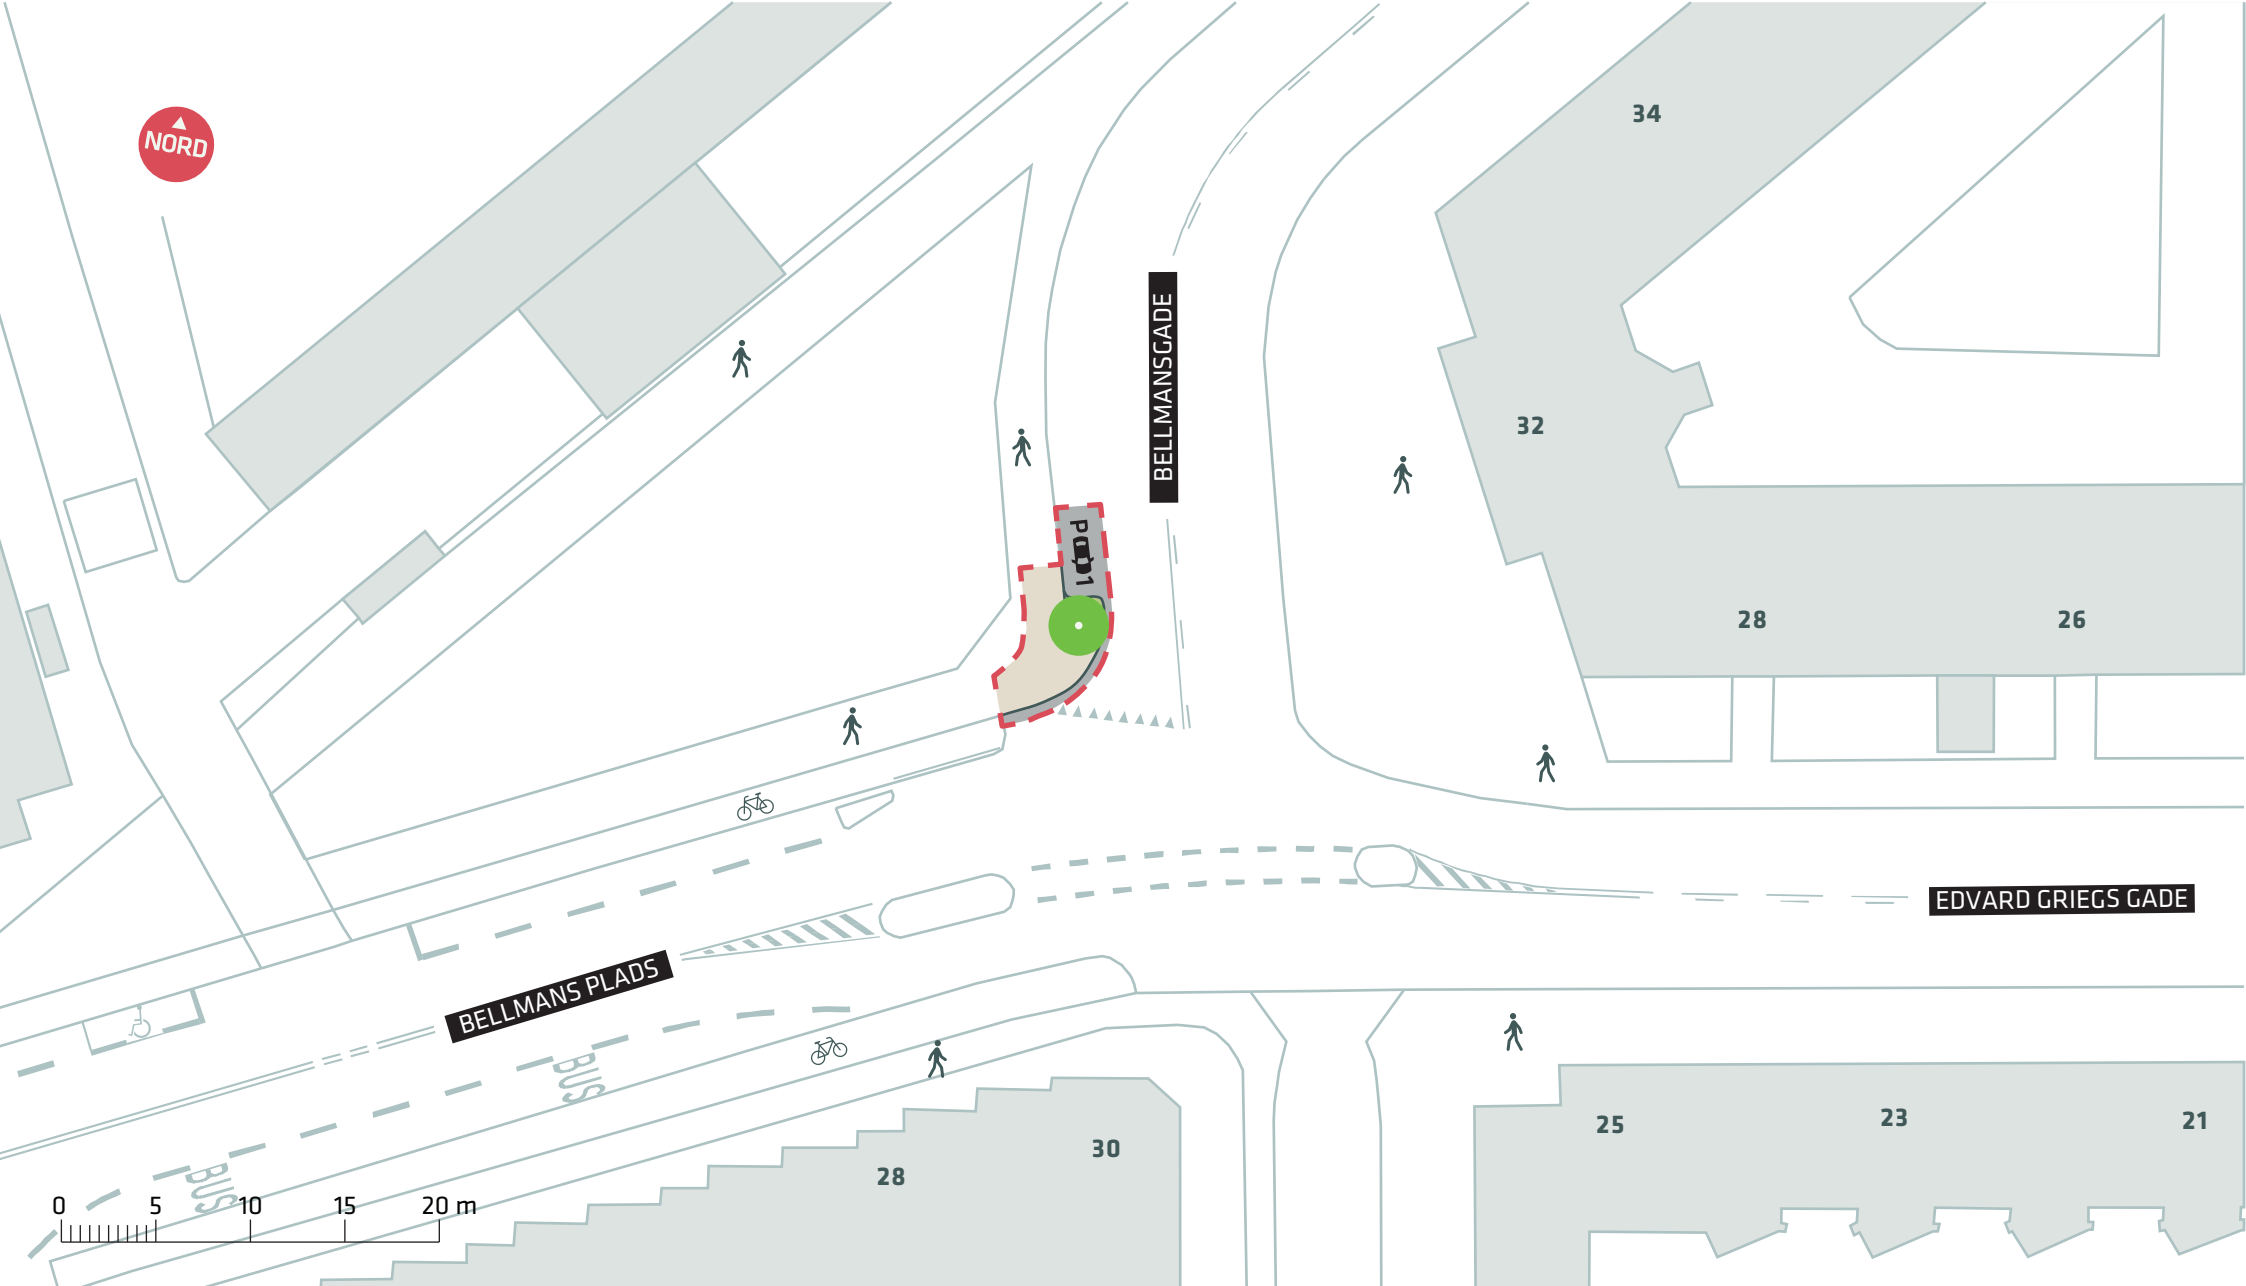

--- Anlægsområde

● Nyt træ

PARKERING I 10-METERZONEN

Edvard Griegs Gade

Projektforslag

Bilag 4P

