


- - - Anlægsområde
- Eksisterende træ

A-BUSNET 2019, FREMKOMMELIGHEDSTILTAG
Kalvebod Brygge
 Eksisterende forhold
BILAG 6A




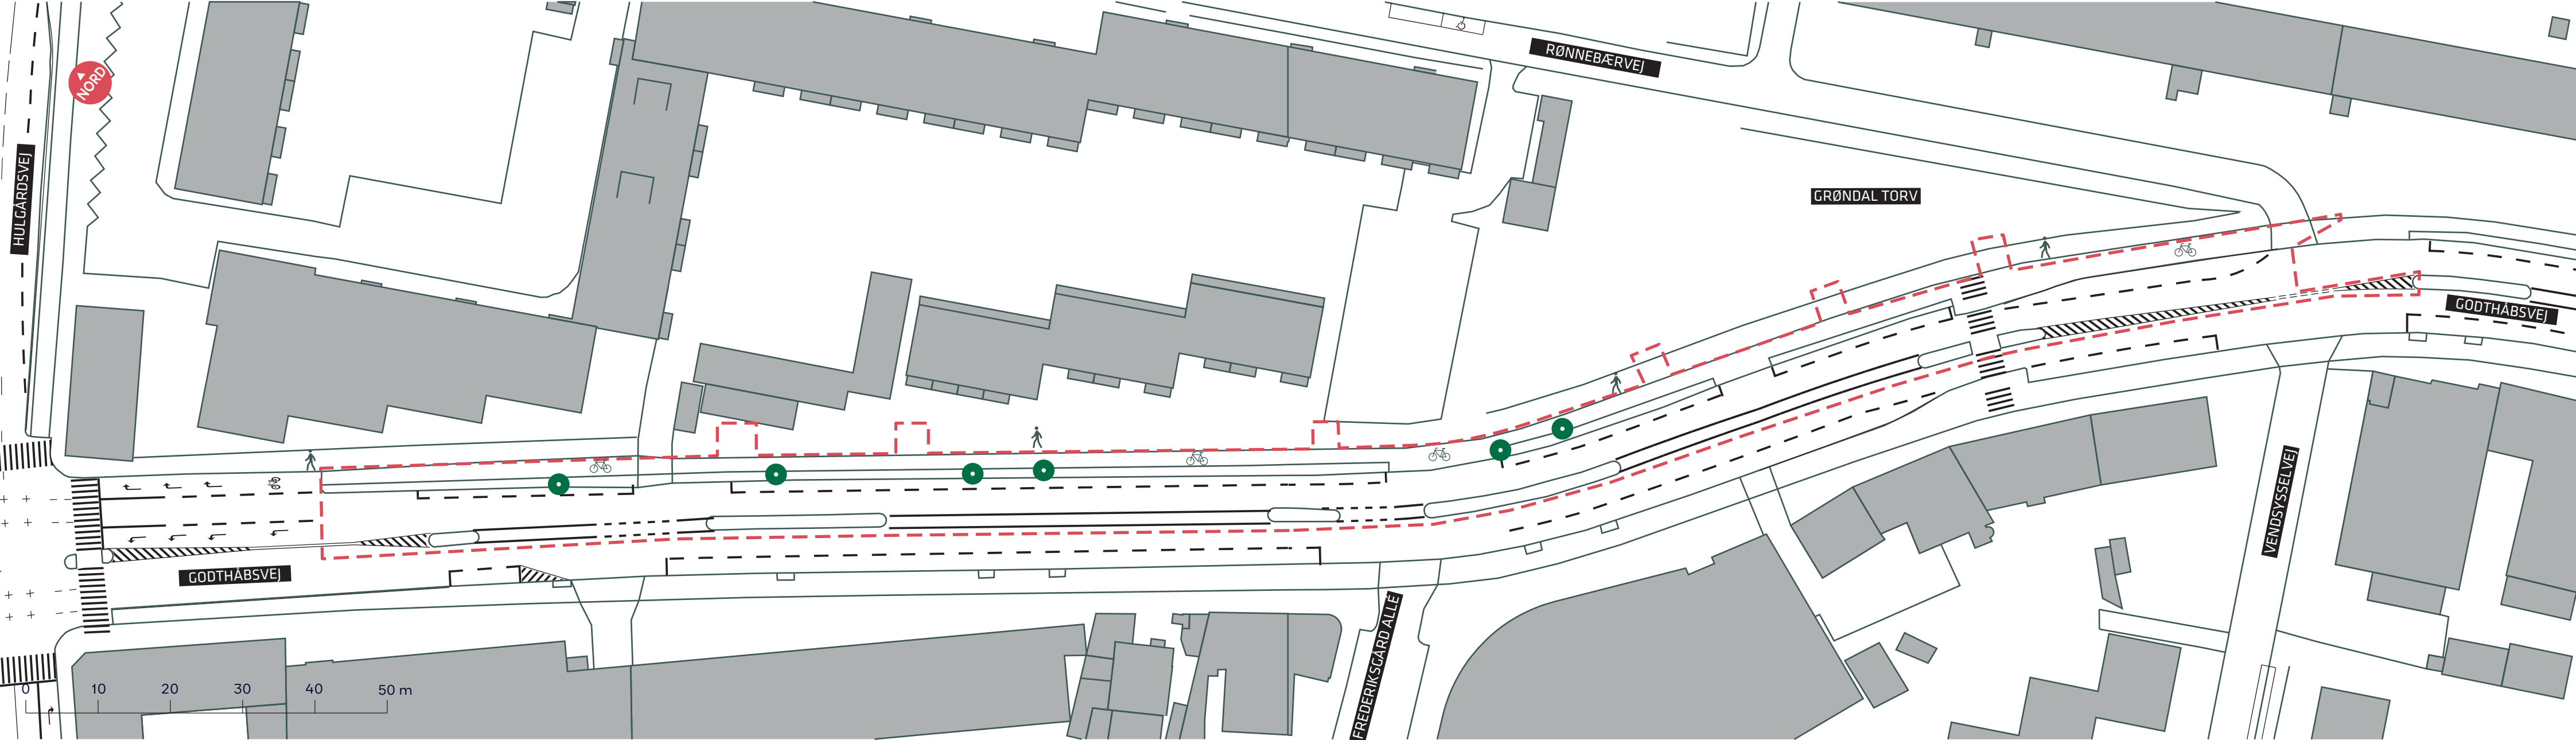

- - - Anlægsområde
- Eksisterende træ

A-BUSNET 2019, FREMKOMMELIGHEDSTILTAG
 Godthåbsvej
 Eksisterende forhold
BILAG 6B OG 6C SAMLET



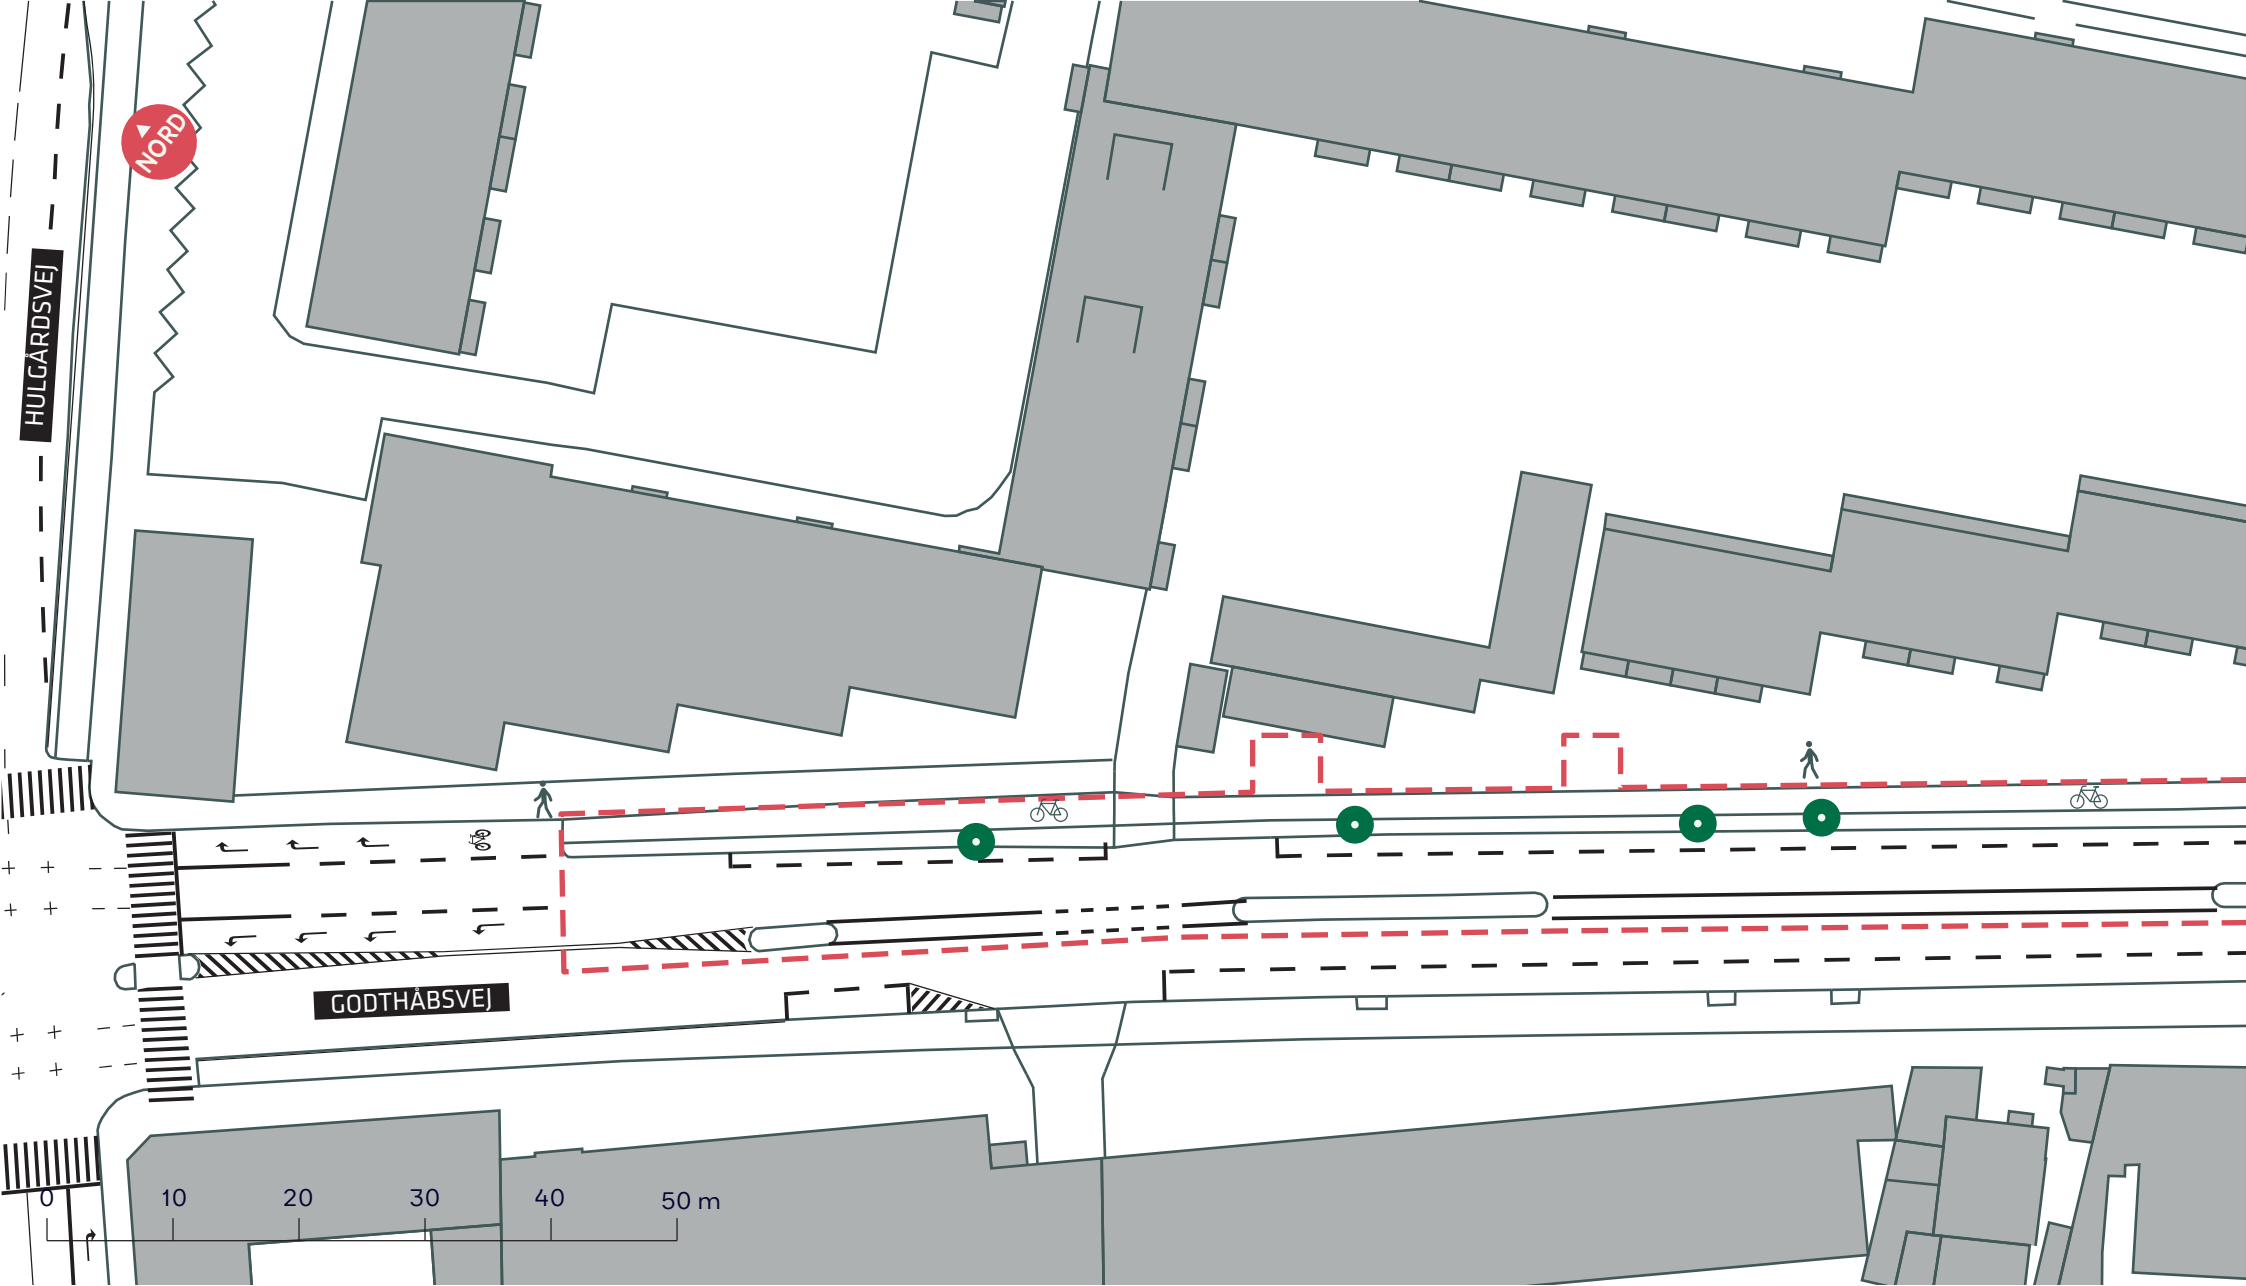

--- Anlægsområde

● Eksisterende træ


A-BUSNET 2019, FREMKOMMELIGHEDSTILTAG

Godthåbsvej

Eksisterende forhold

BILAG 6B



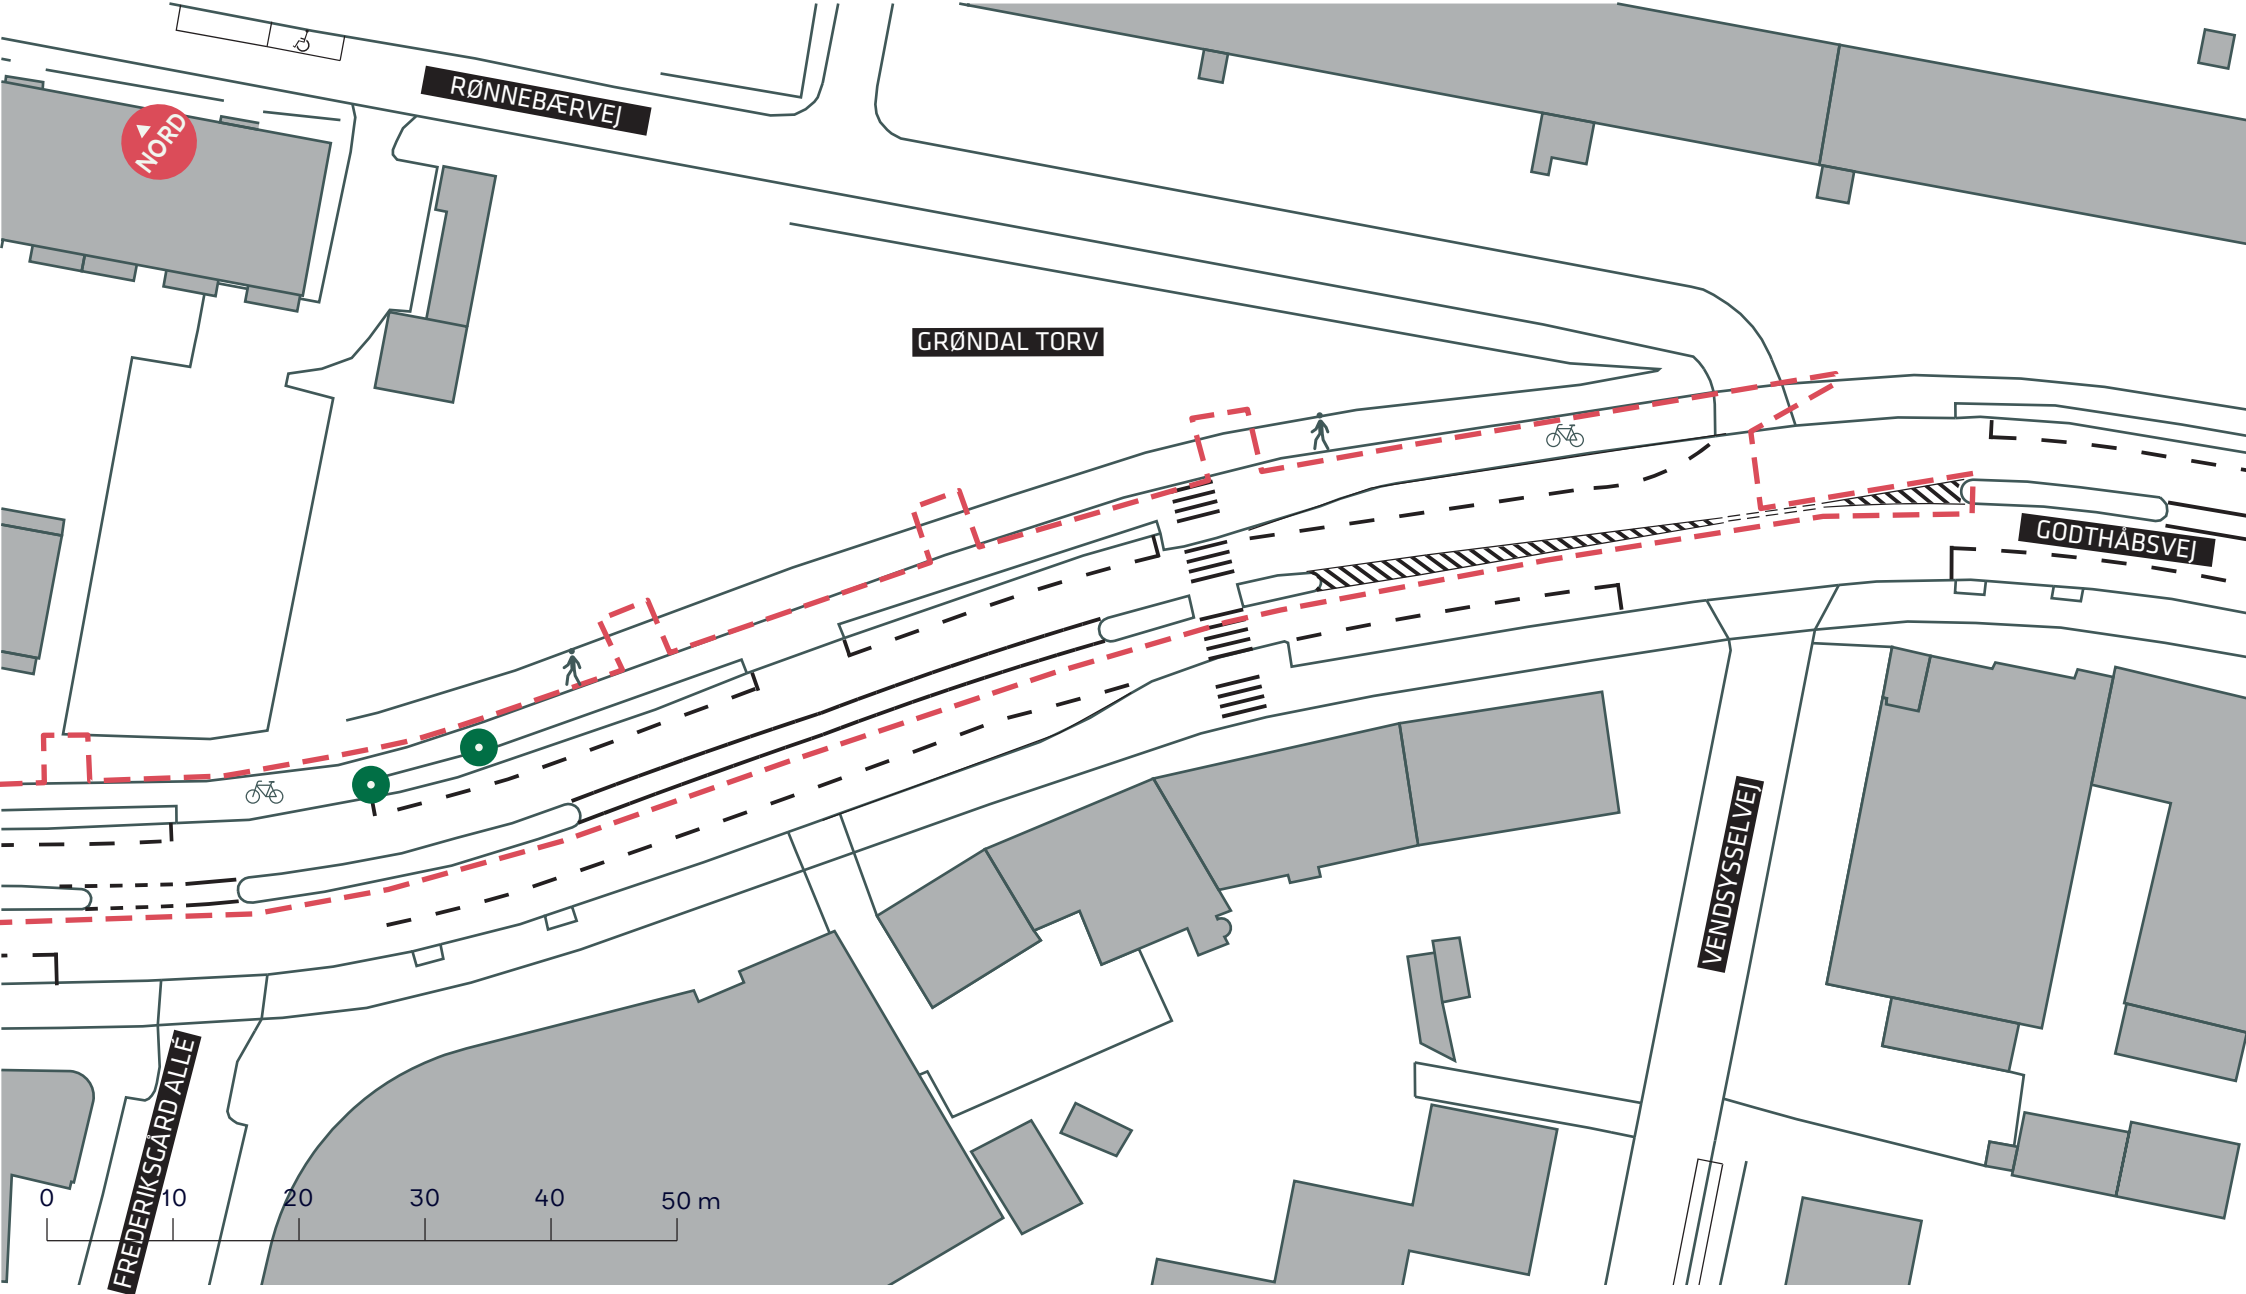

- - - Anlægsområde
- Eksisterende træ

A-BUSNET 2019, FREMKOMMELIGHEDSTILTAG
 Godthåbsvej
 Eksisterende forhold
BILAG 6C

