


- - - Anlægsområde
- Eksisterende træ
- Træ der fældes

A-BUSNET 2019, FREMKOMMELIGHEDSTILTAG
Kalvebod Brygge
 Projektforslag
BILAG 7A




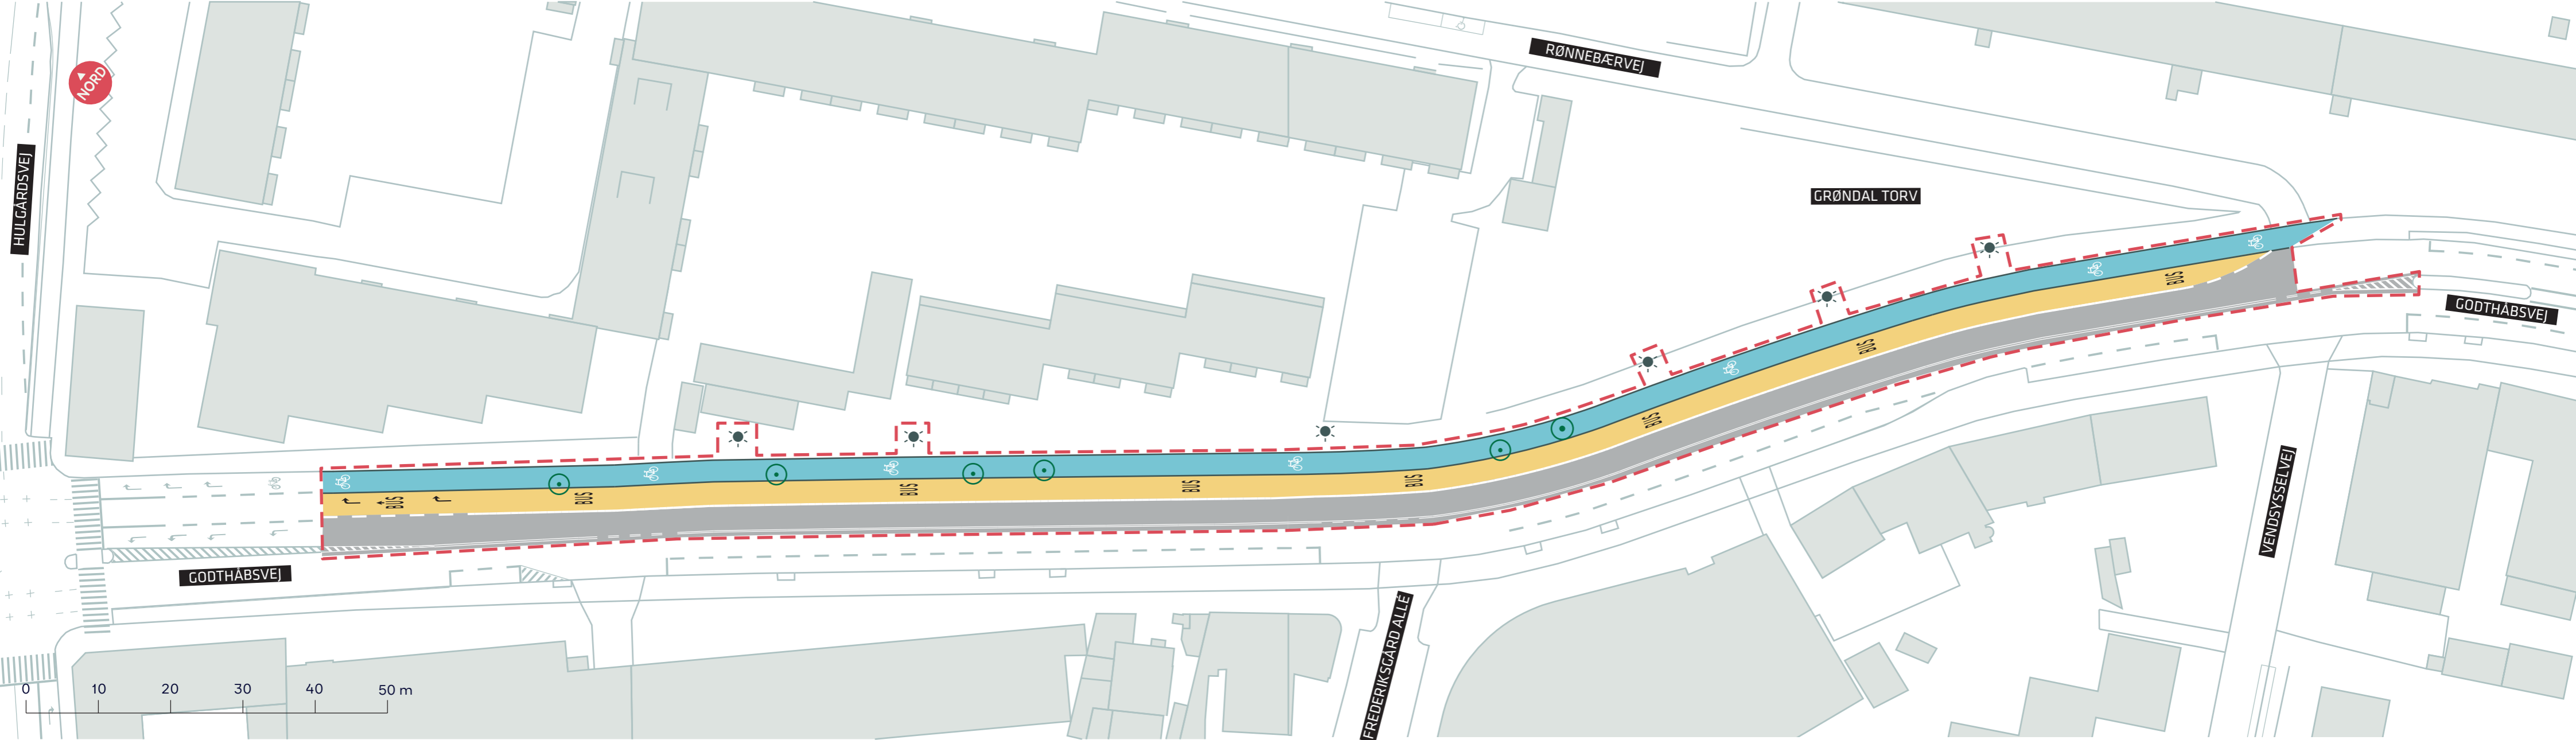

- - - Anlægsområde
- Træ fældes
- ☼ Mast flyttes

A-BUSNET 2019, FREMKOMMELIGHEDSTILTAG
 Godthåbsvej
 Projektforslag
BILAG 7B OG 7C SAMLET



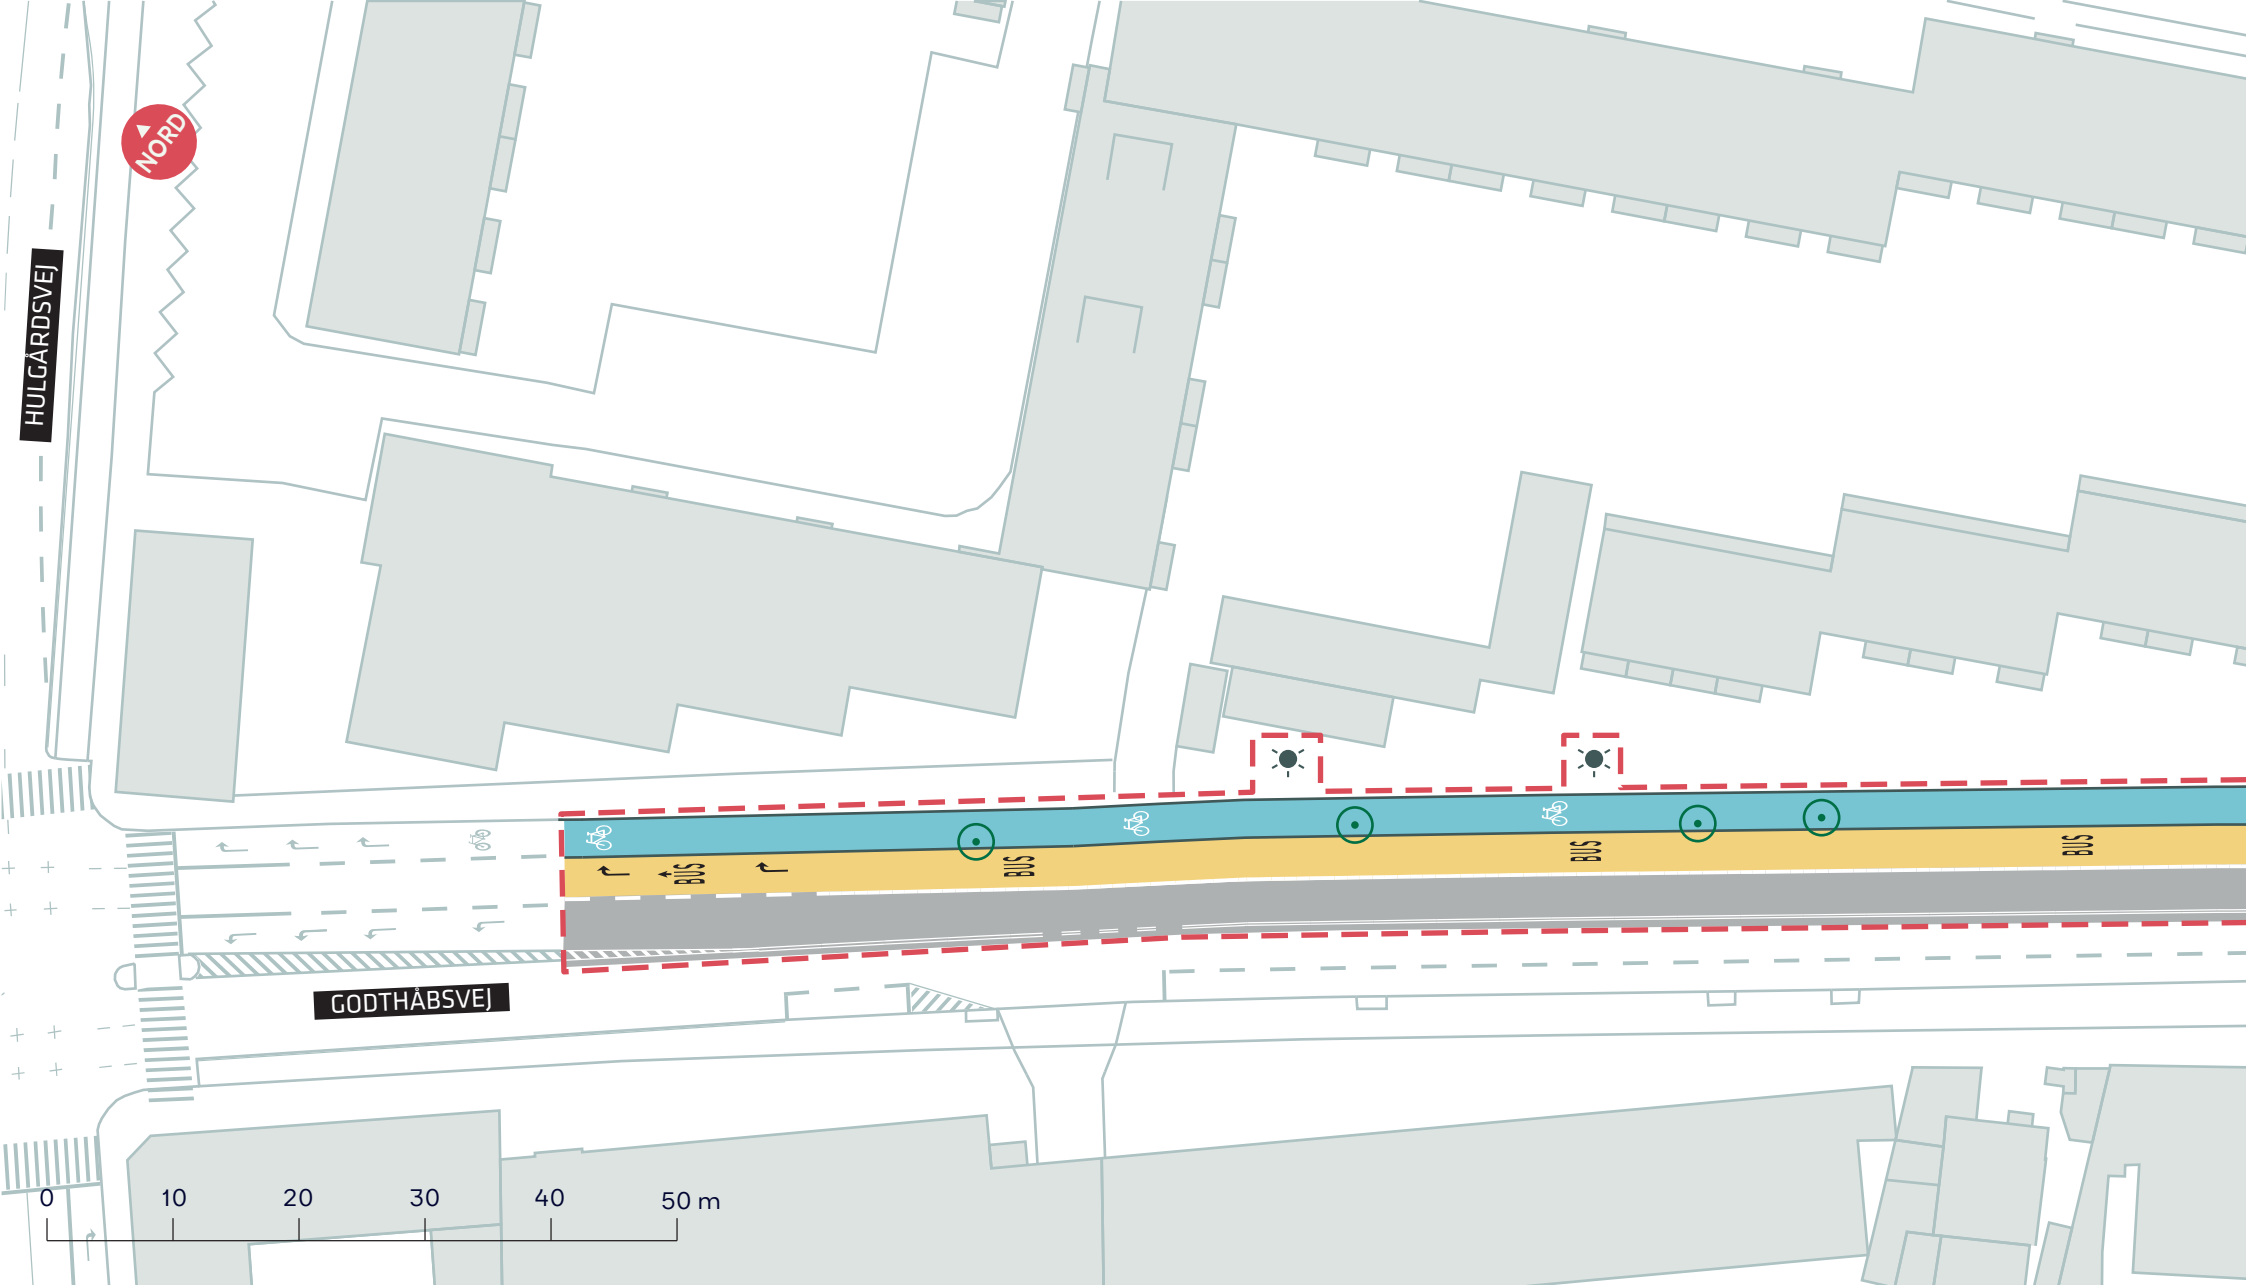

--- Anlægsområde

⊙ Træ fældes

☀ Mast flyttes


A-BUSNET 2019, FREMKOMMELIGHEDSTILTAG

Godthåbsvej

Projektforslag

BILAG 7B



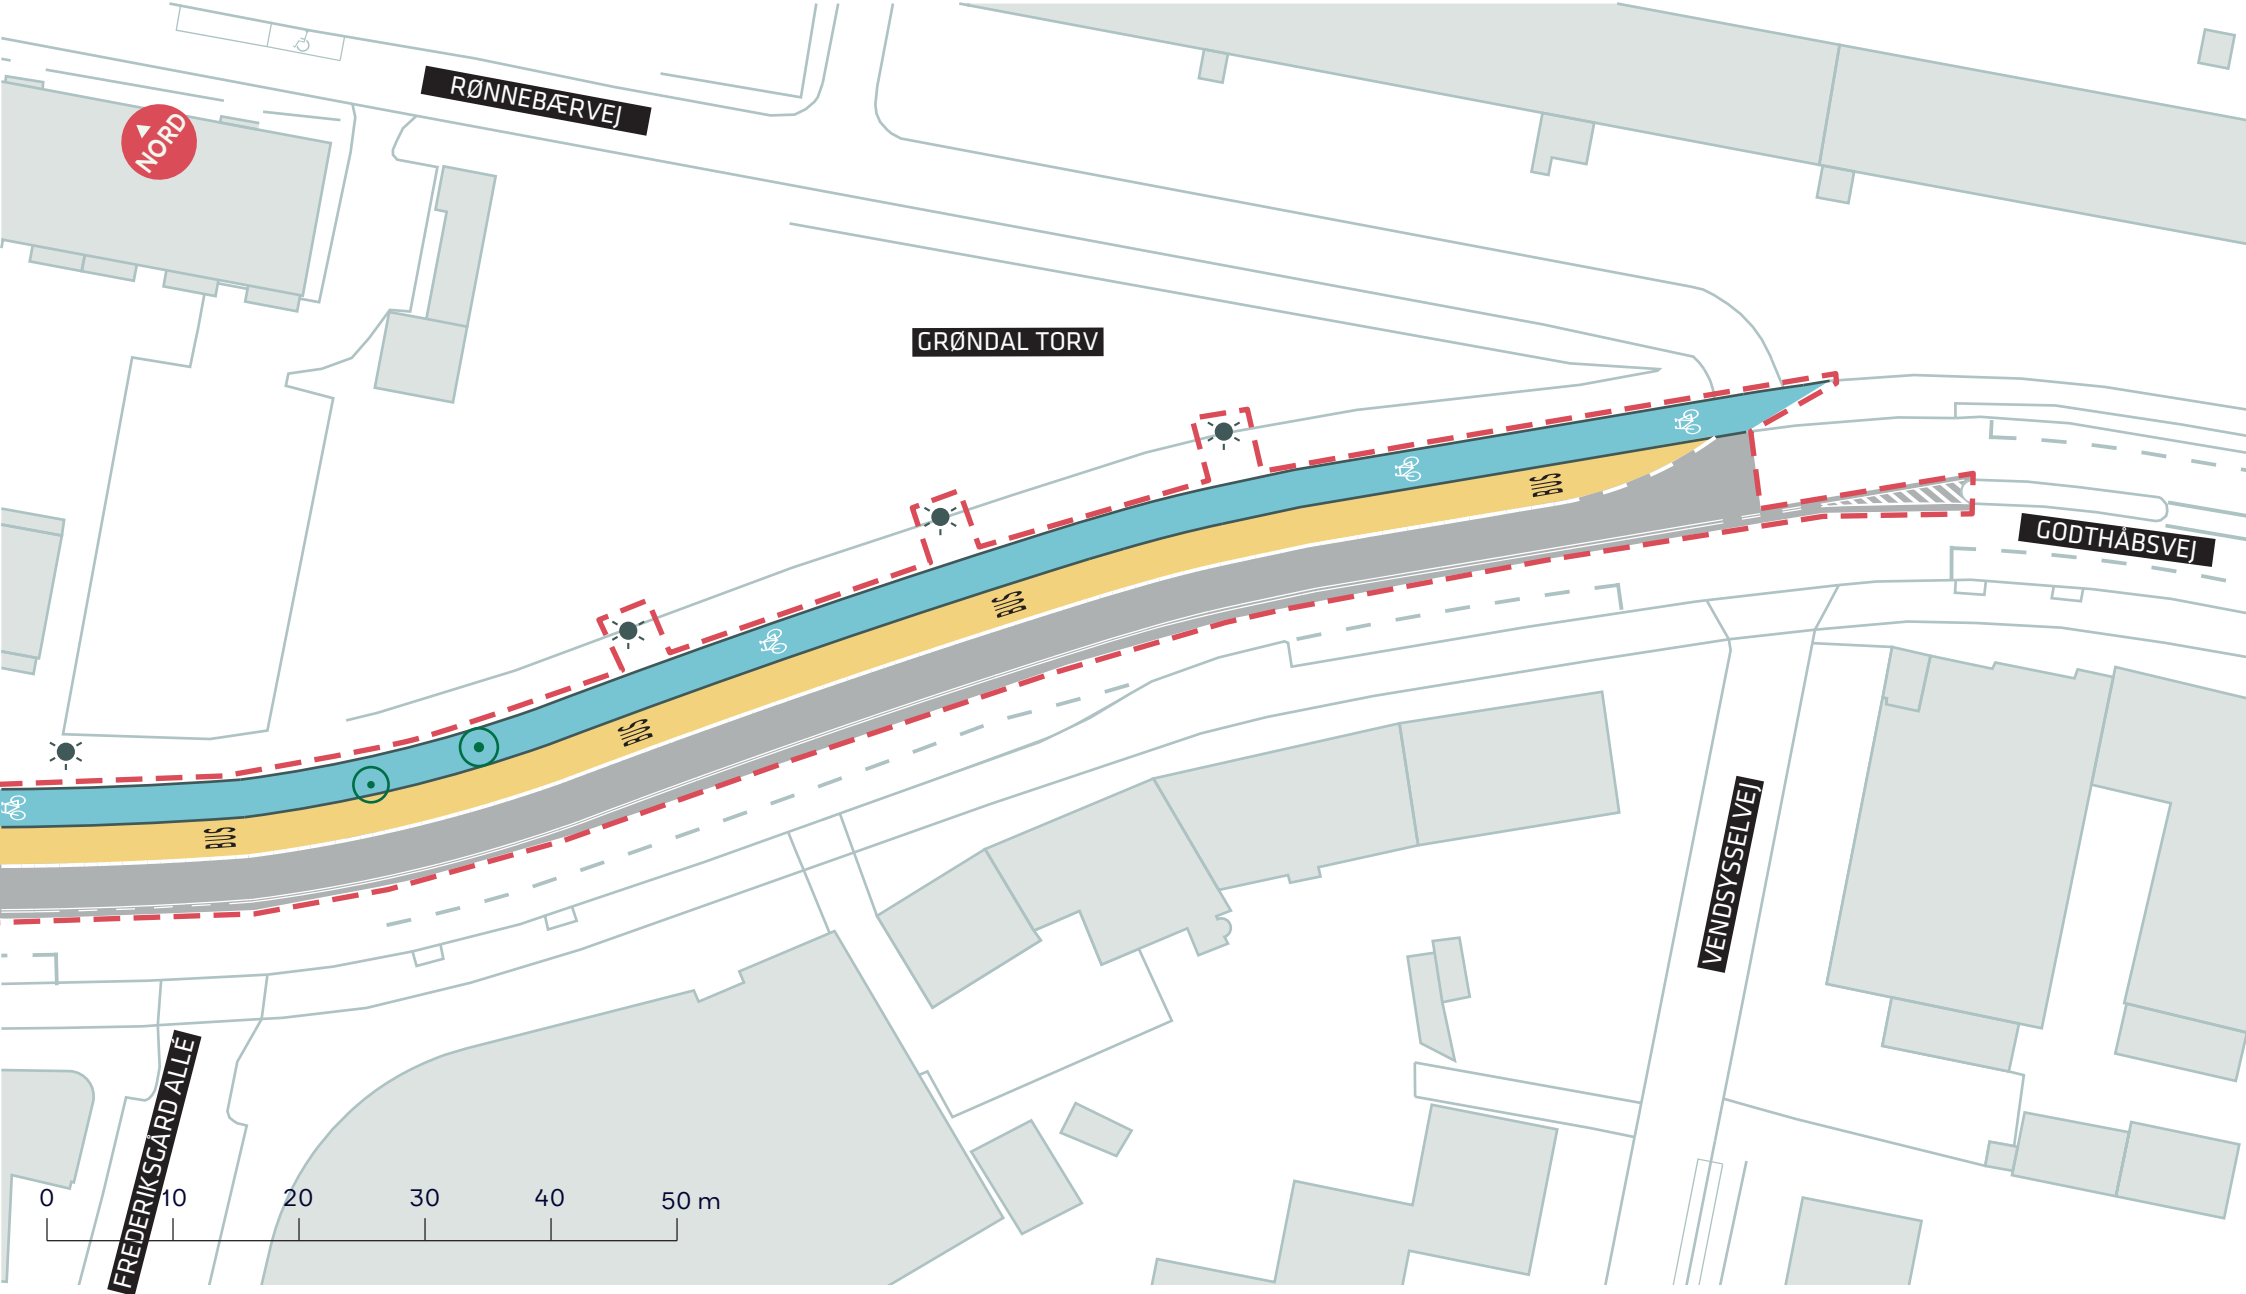

- - - Anlægsområde
- ⊙ Træ fældes
- ☼ Mast flyttes

A-BUSNET 2019, FREMKOMMELIGHEDSTILTAG
 Godthåbsvej
 Projektforslag
BILAG 7C

