

Ejerlav: Udenbys Klædebo Kvarter

--- Anlægsområde


SVANEMØLLERUTEN, ETAPE 3/4

Sibeliusgade

Projektforslag

Bilag 3A



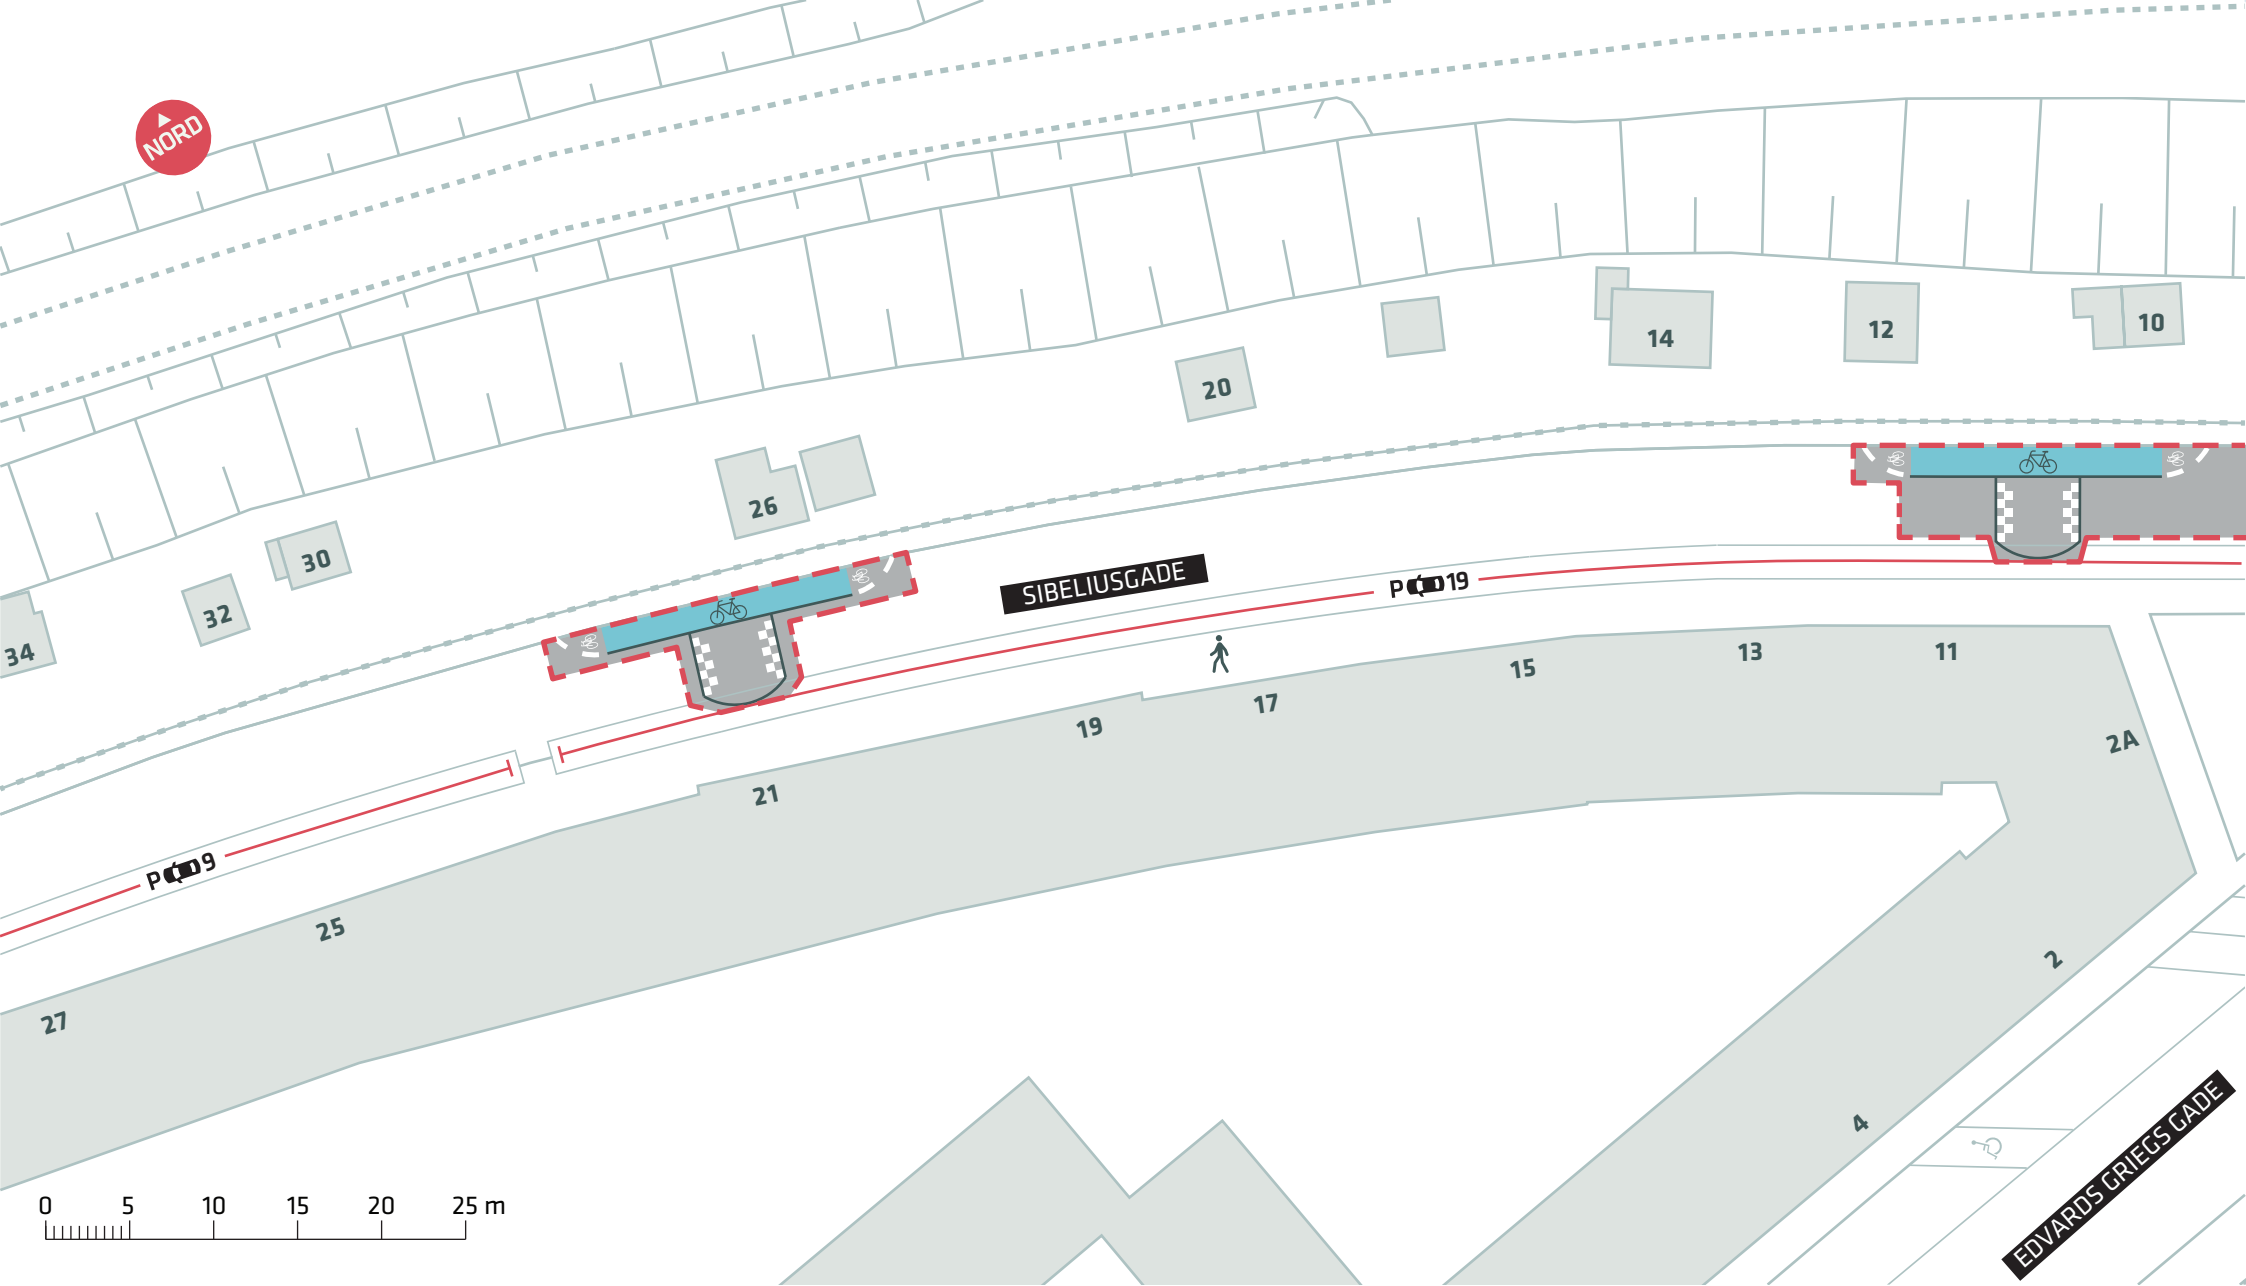

Ejerlav: Udenbys Klædebo Kvarter

--- Anlægsområde


SVANEMØLLERUTEN, ETAPE 3/4

Sibeliusgade


Projektforslag

Bilag 3B



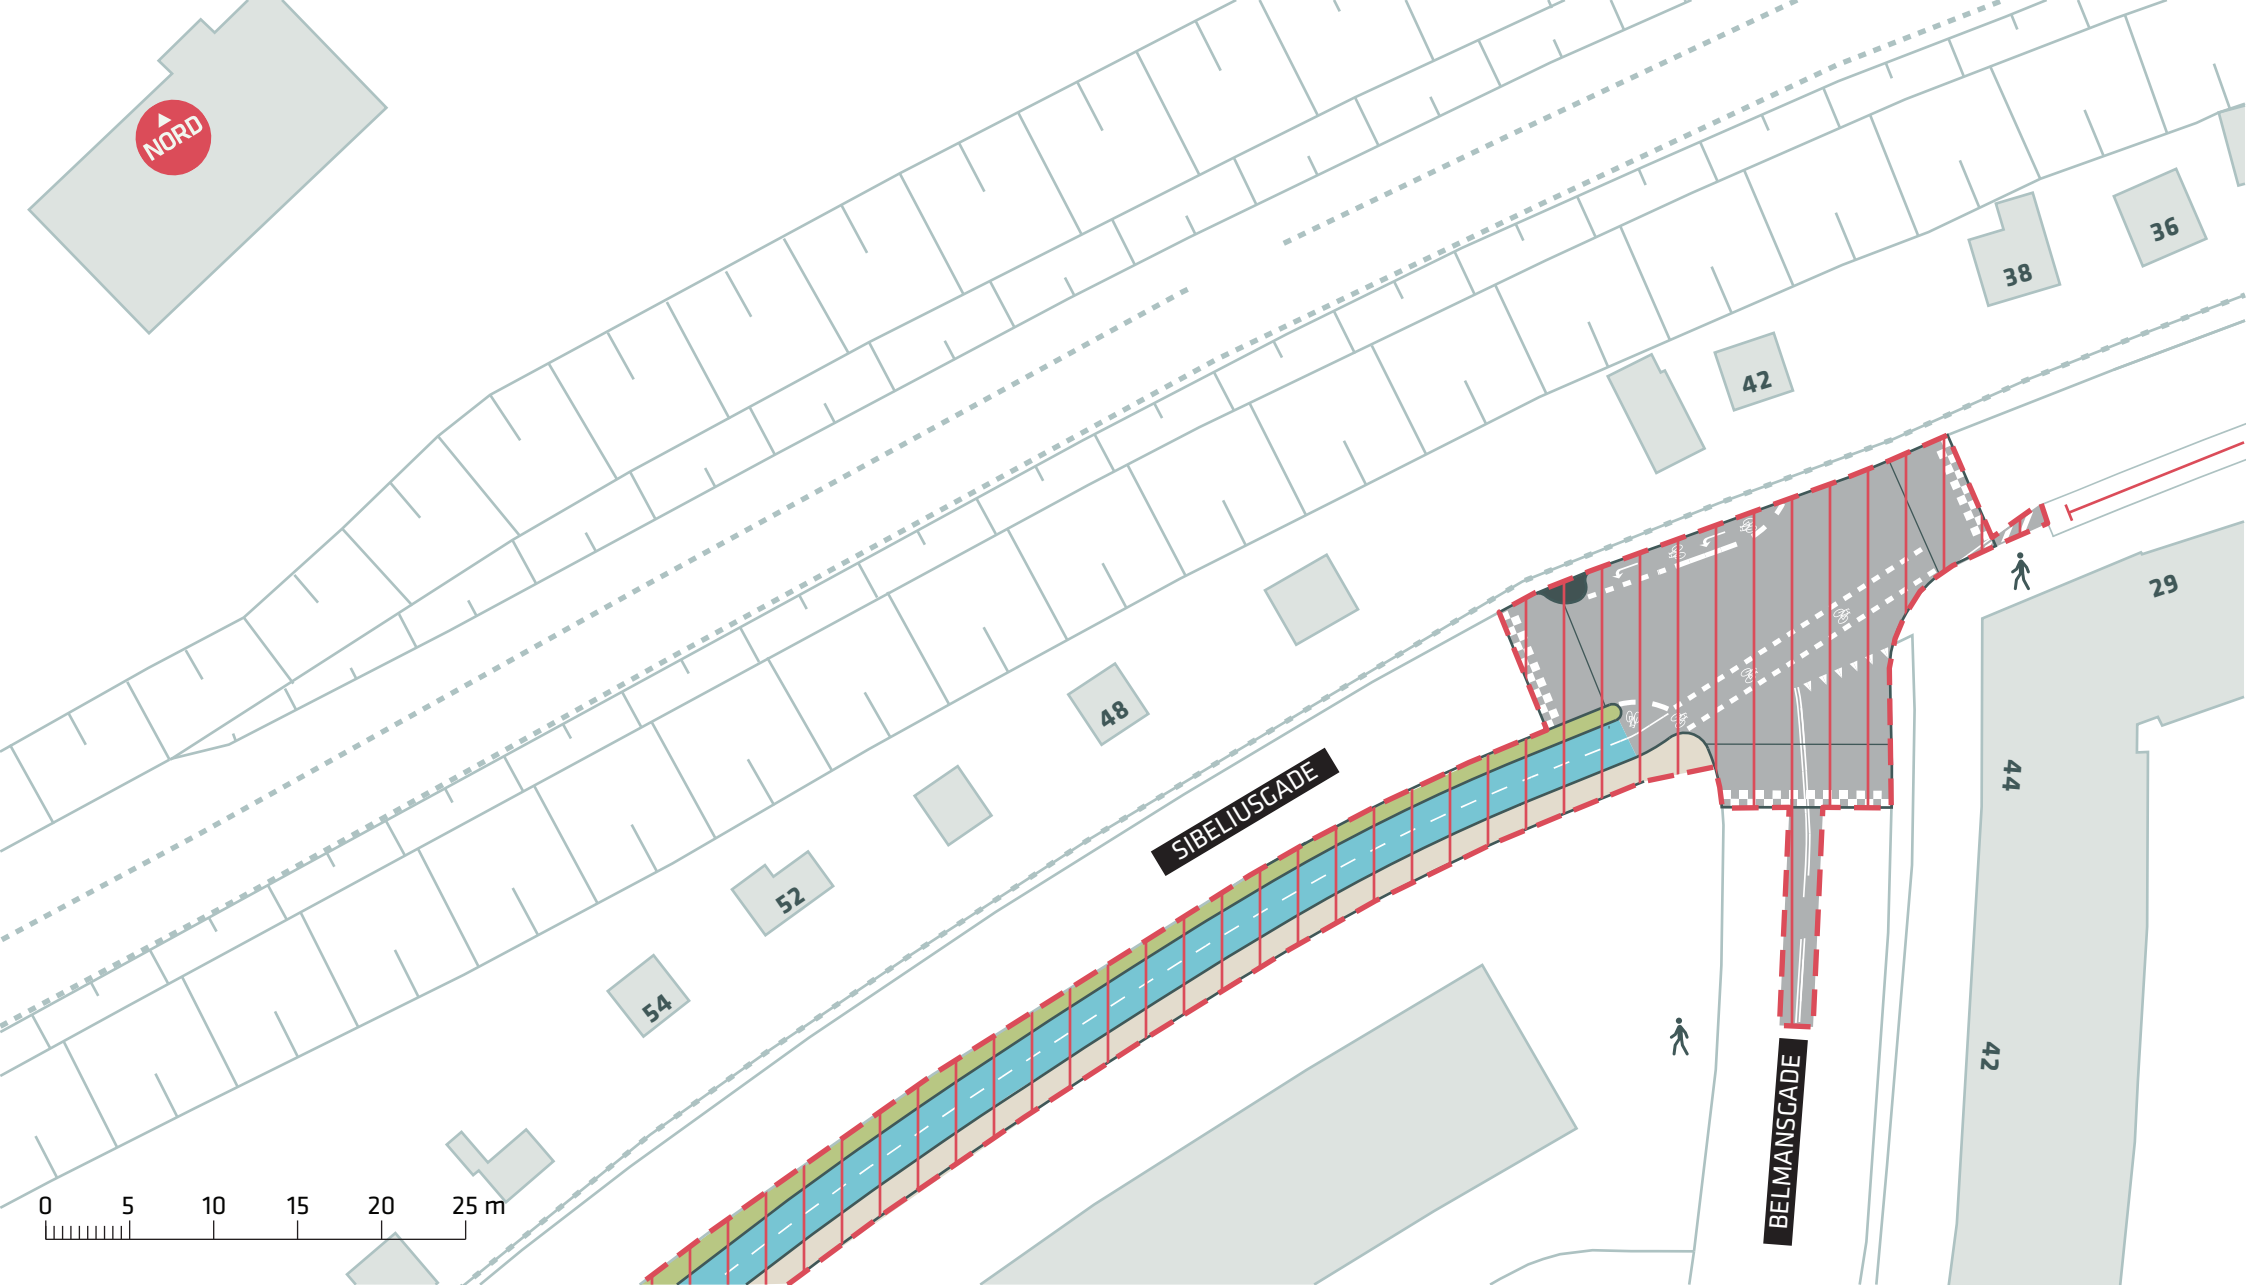

Ejerlav: Udenbys Klædebo Kvarter

 Etape 3 del 2, under anlæg

SVANEMØLLERUTEN, ETAPE 3/4

Sibeliusgade

Projektforslag

Bilag 3C





BORGERVÆNGET

9A

KILDEVÆLDSPARKEN

0 5 10 15 20 25 m

Ejerlav: Udenbys Klædebo Kvarter

— Forløb etape 4 del 1, under anlæg

- - - Forløb etape 4 del 2


SVANEMØLLERUTEN, ETAPE 3/4

Borgervænget

Projektforslag

Bilag 3D



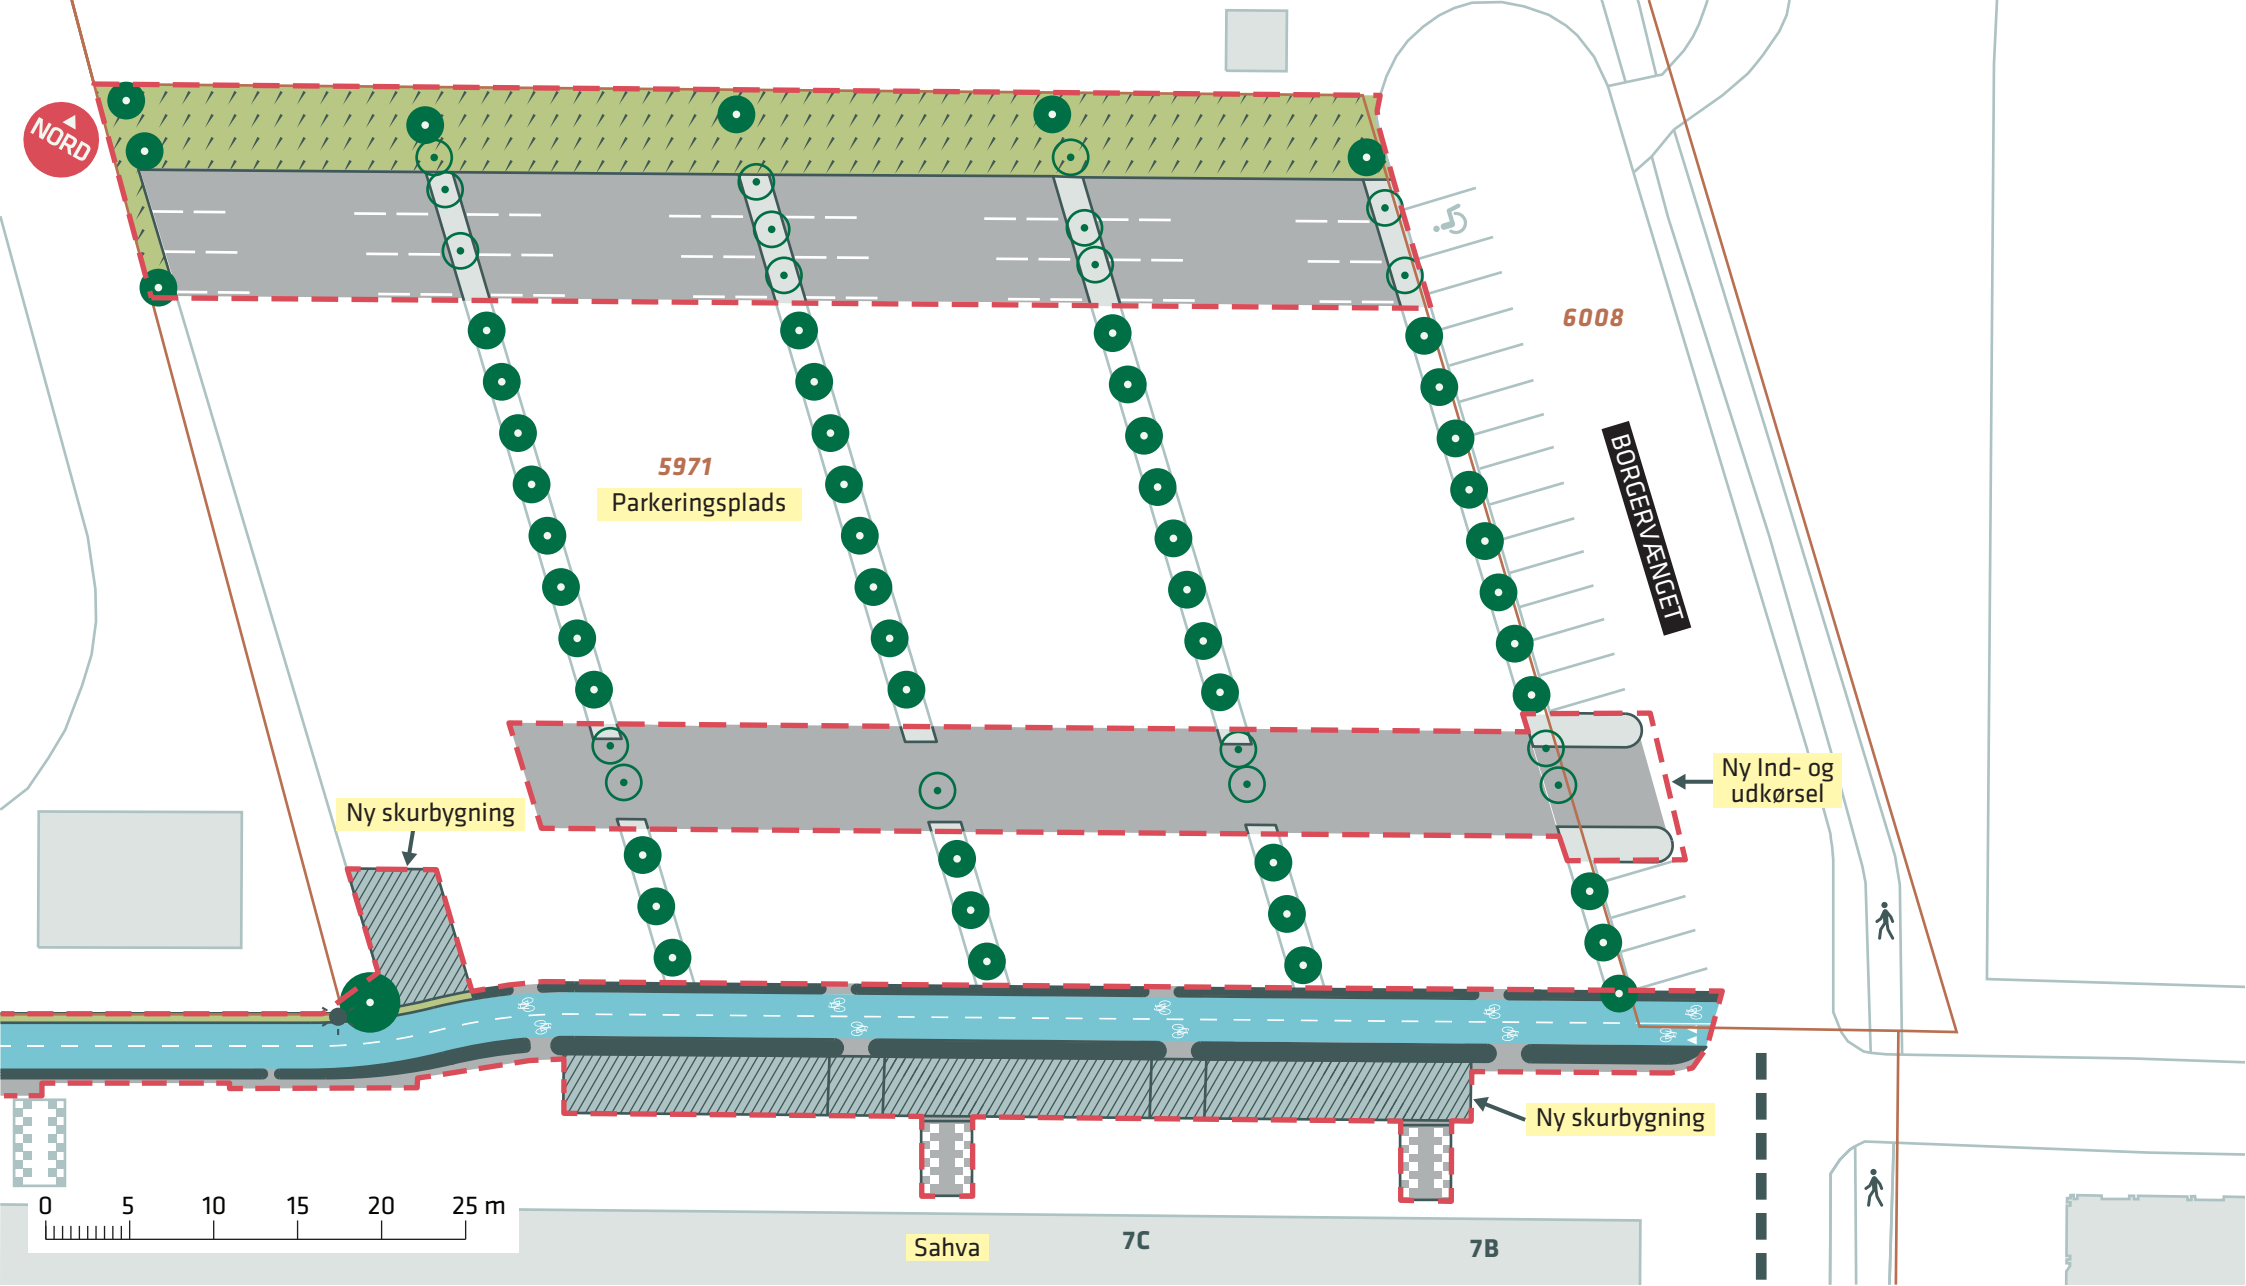


Ejerlav: Udenbys Klædebo Kvarter

- Anlægsområde
- Forløb etape 4 del 2
- Beplantning med ca. 300 mindre træer og buske
- Eksisterende træ (9 stk. indenfor anlægsområdet)
- Træ der fældes (18 stk.)
- Belysning

SVANEMØLLERUTEN, ETAPE 3/4
 Borgervænget
 Projektforslag
Bilag 3E



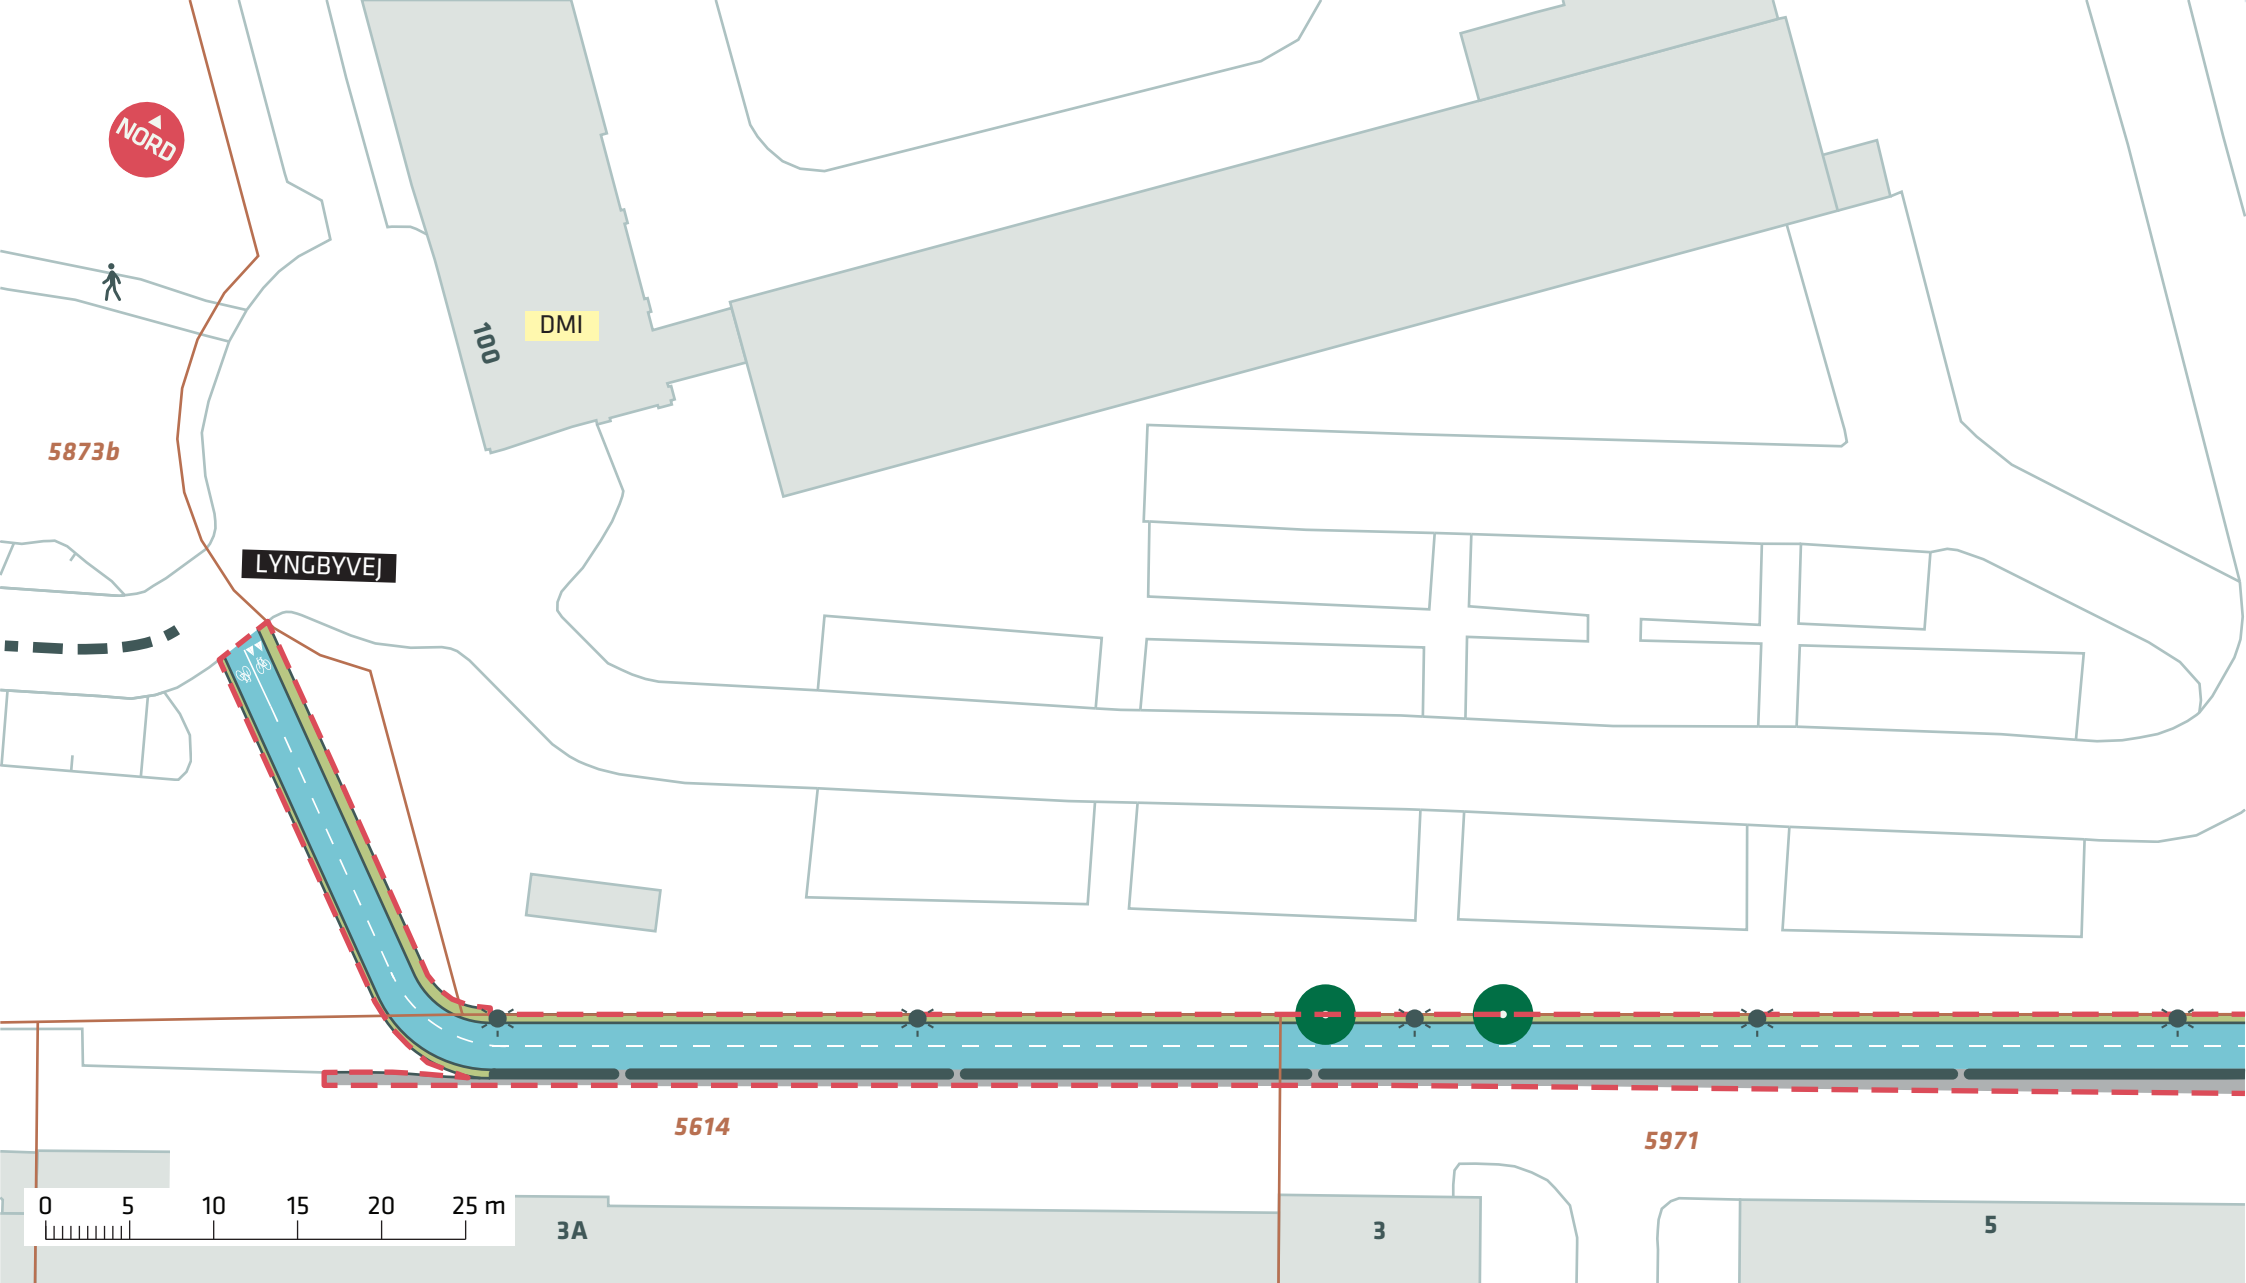

Ejerlav: Udenbys Klædebo Kvarter

- Anlægsområde
- Forløb etape 4 del 2
- Ekisterende træ (2 stk.)
- Belysning


SVANEMØLLERUTEN, ETAPE 3/4

Borgervænget - Lyngbyvej

Projektforslag

Bilag 3F



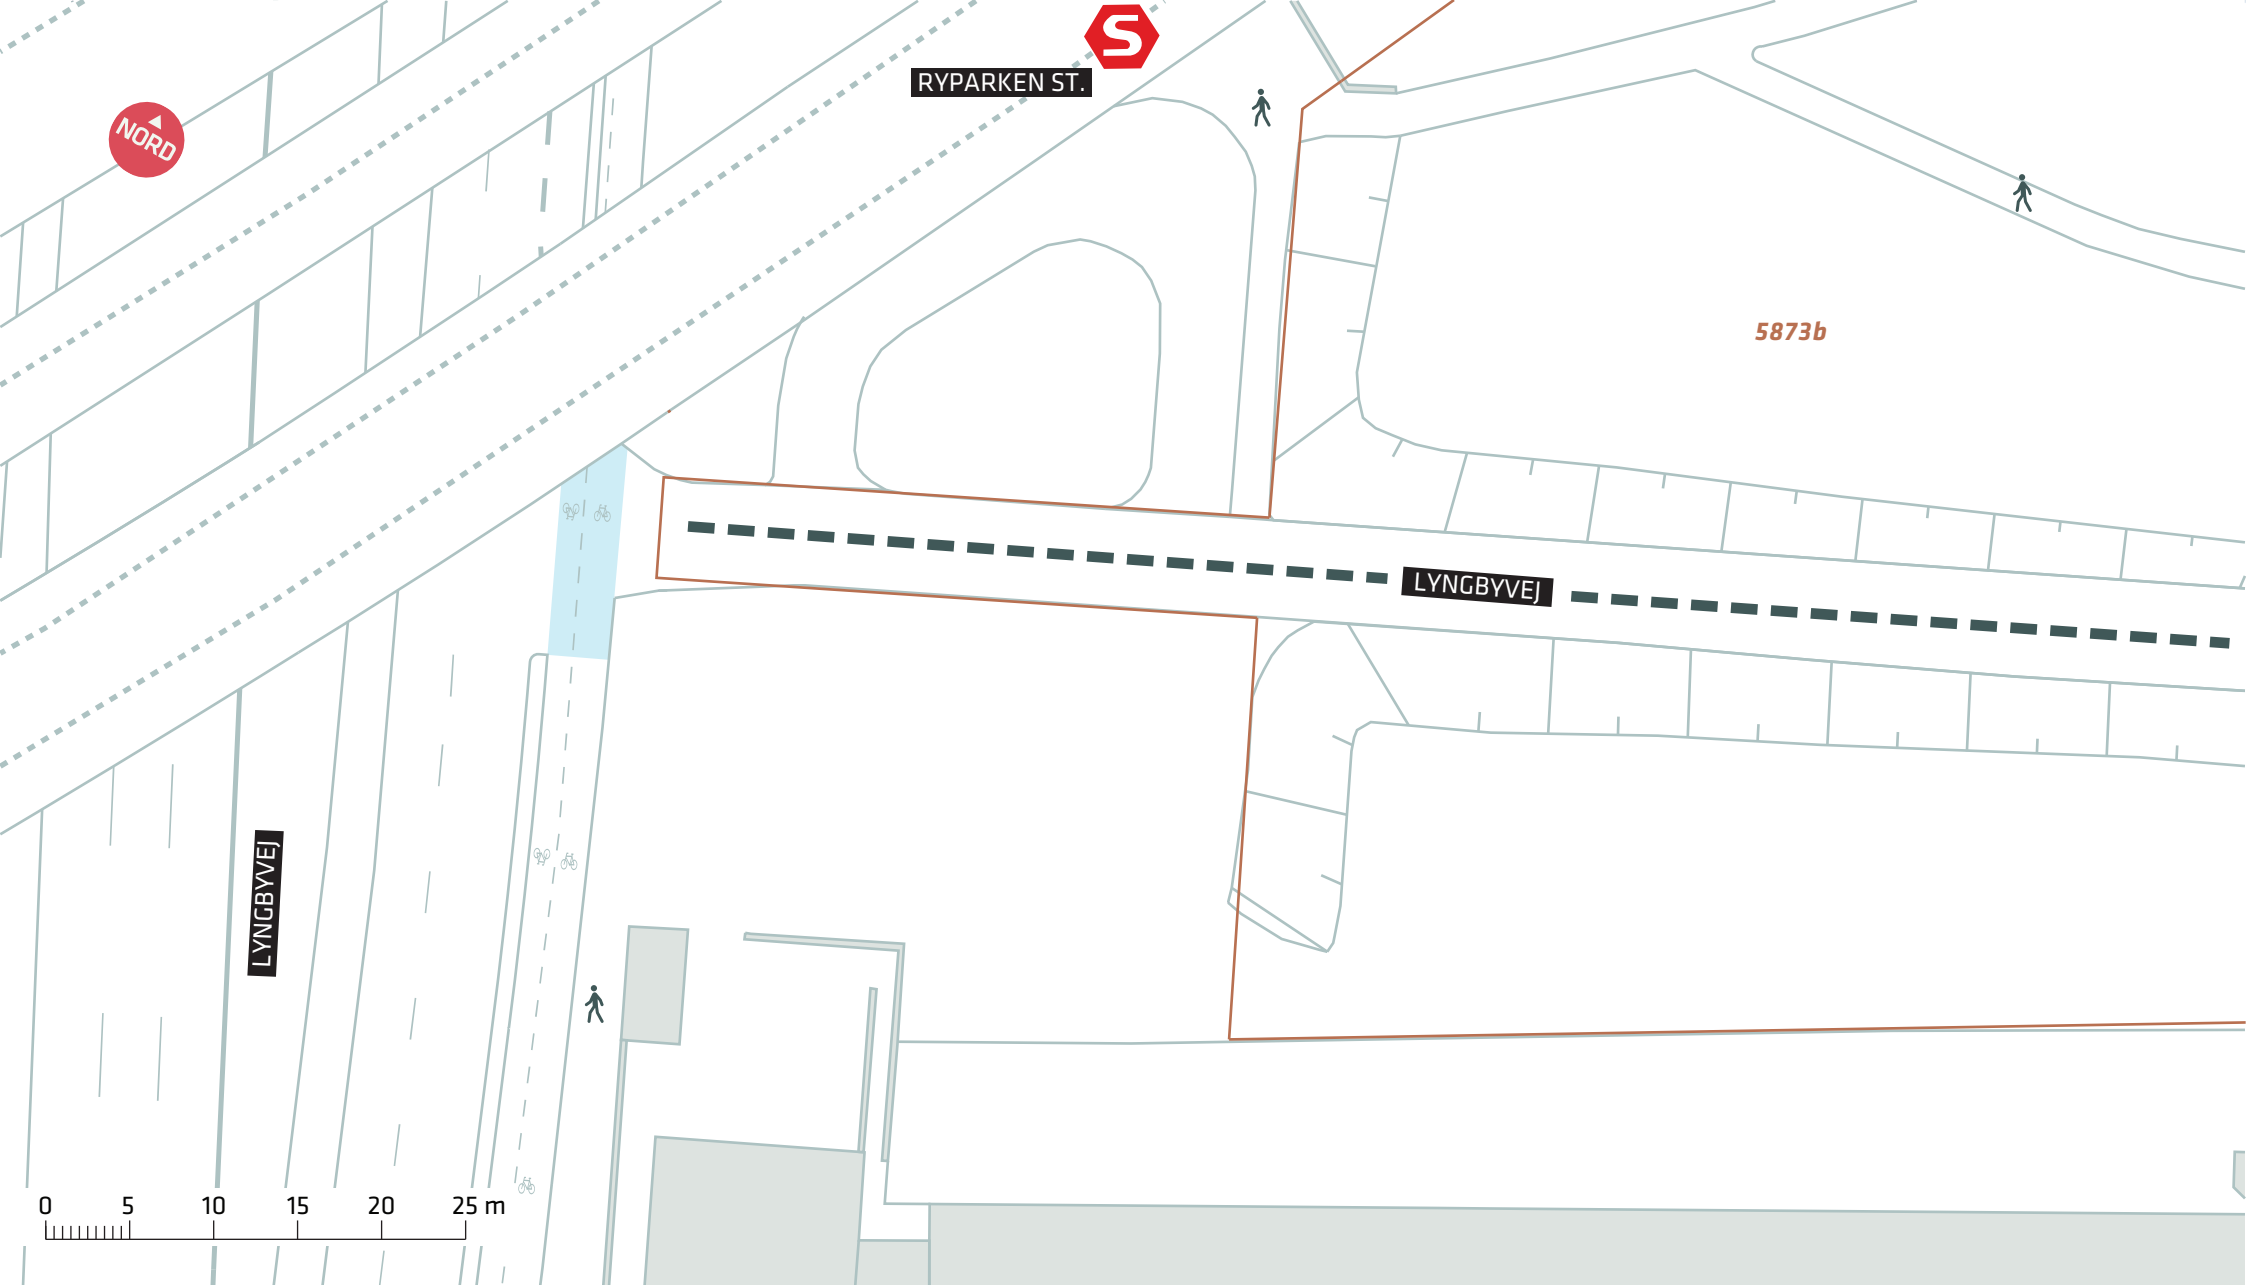

Ejerlav: Udenbys Klædebo Kvarter

— — — — — Forløb etape 4 del 2

SVANEMØLLERUTEN, ETAPE 3/4

Lyngbyvej

Projektforslag

Bilag 3G

