

..... Kommunegrænse

- - - - - Anlægsområde

● Eksisterende træ (14 stk)

● Nyt træ (75 stk)

 Busstoppested

 Bilparkering

BACKERSVEJ, SIKKER SKOLEVEJ

Amager Øst

Dispositionsforslag

BILAG 4 SAMLET



NORD

ØRESUNDSVEJ

BACKERSVEJ

0 5 10 15 20 25 m

--- Anlægsområde

● Nyt træ (3 stk)



Busstoppested



Bilparkering


BACKERSVEJ, SIKKER SKOLEVEJ

Amager Øst

Dispositionsforslag

BILAG 4A



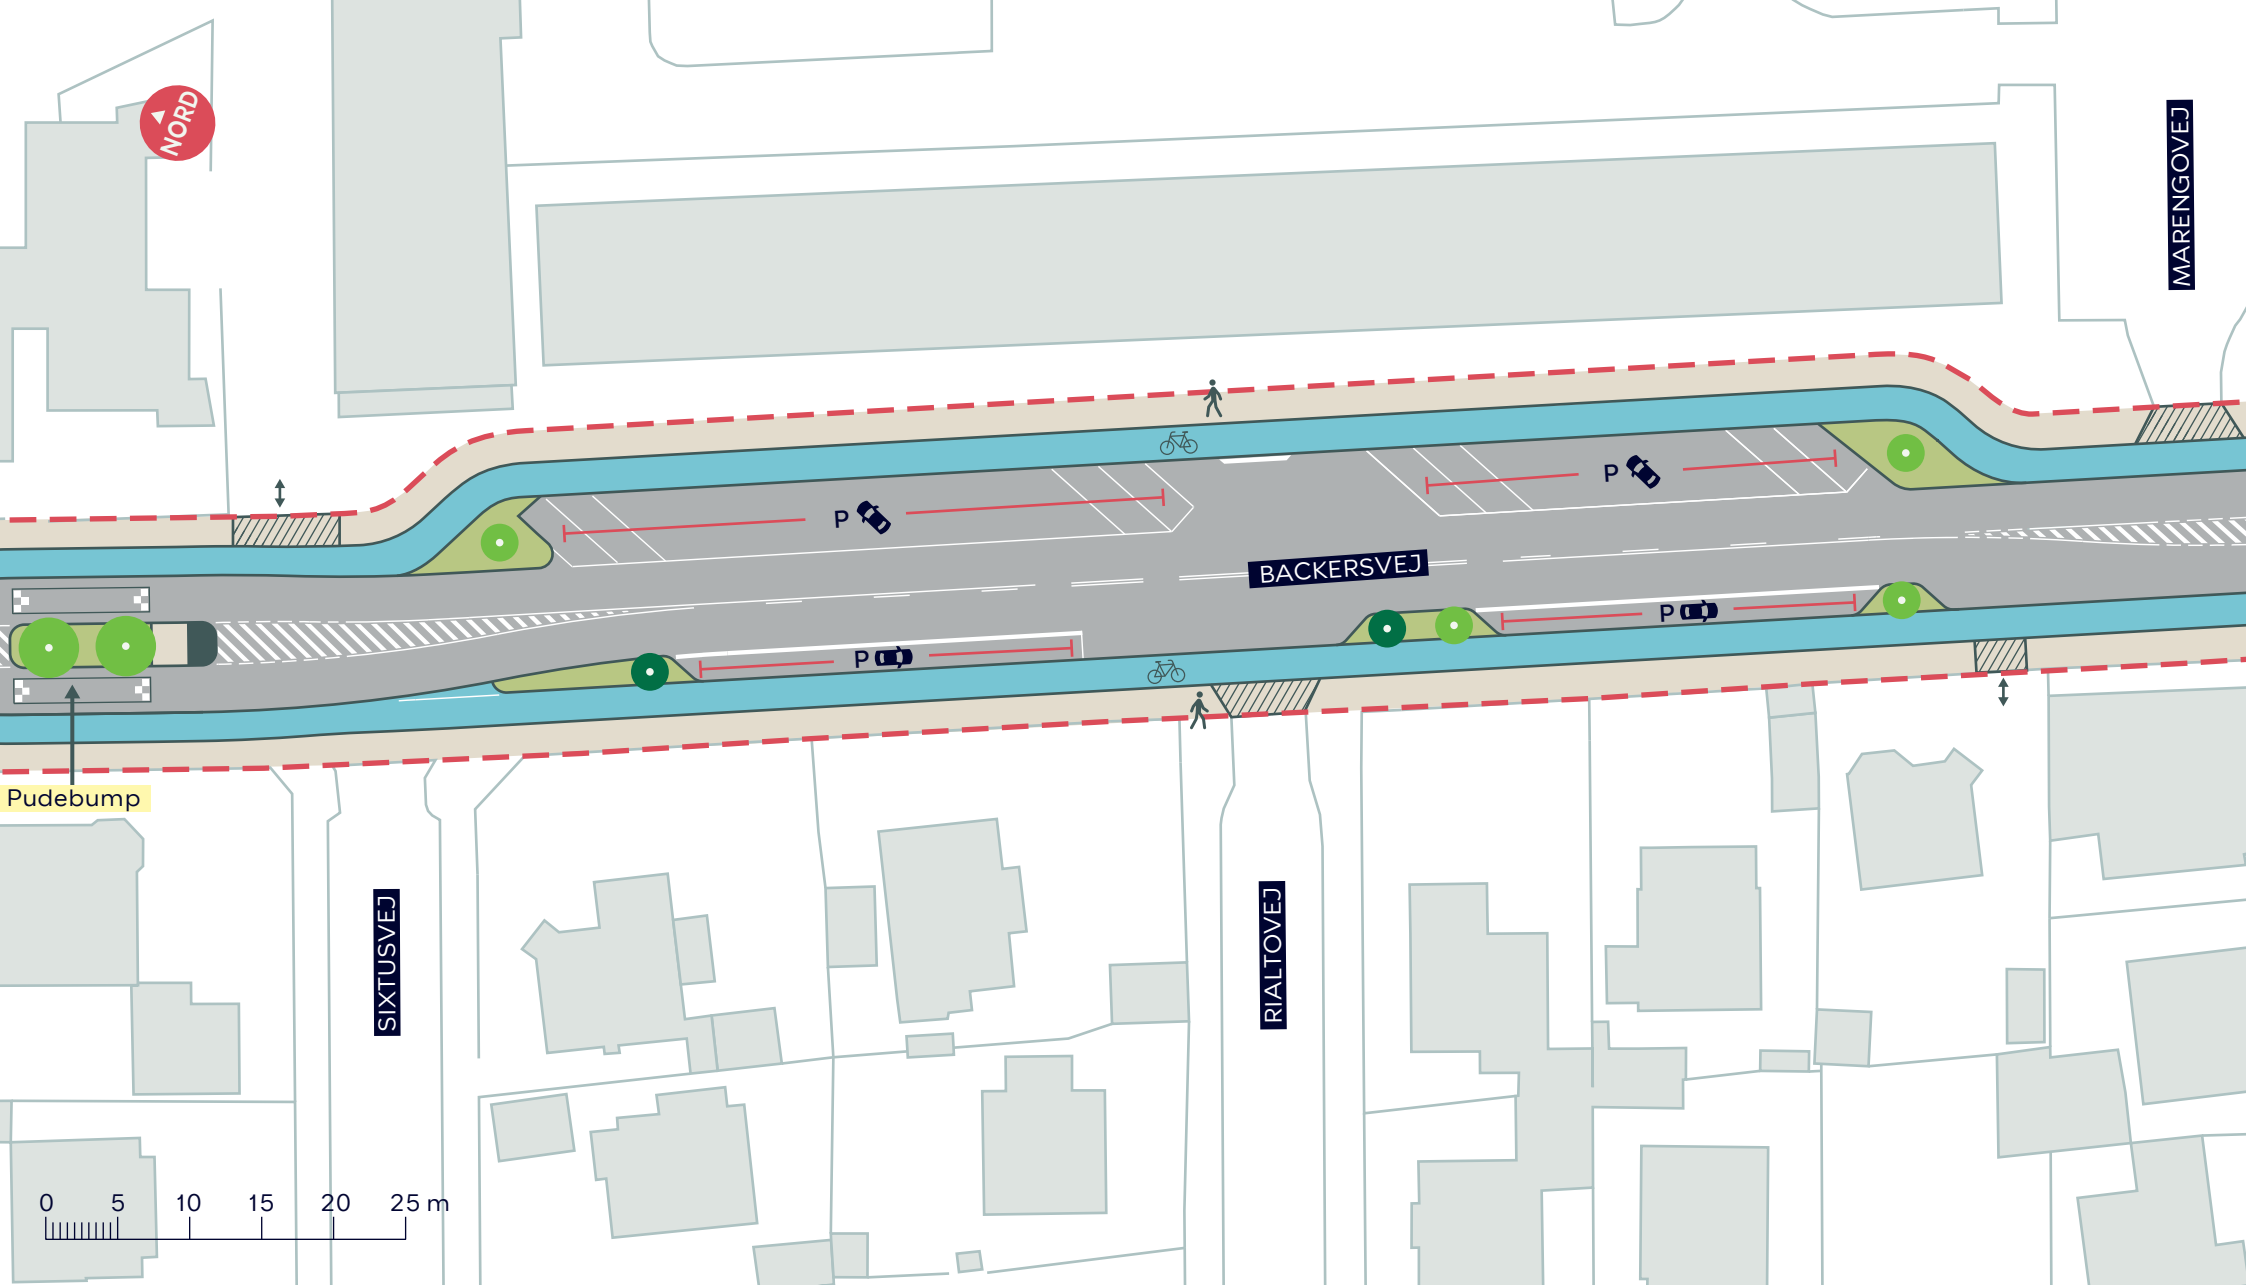

--- Anlægsområde

● Eksisterende træ (2 stk)

P X Bilparkering

● Nyt træ (6 stk)


BACKERSVEJ, SIKKER SKOLEVEJ

Amager Øst

Dispositionsforslag

BILAG 4B



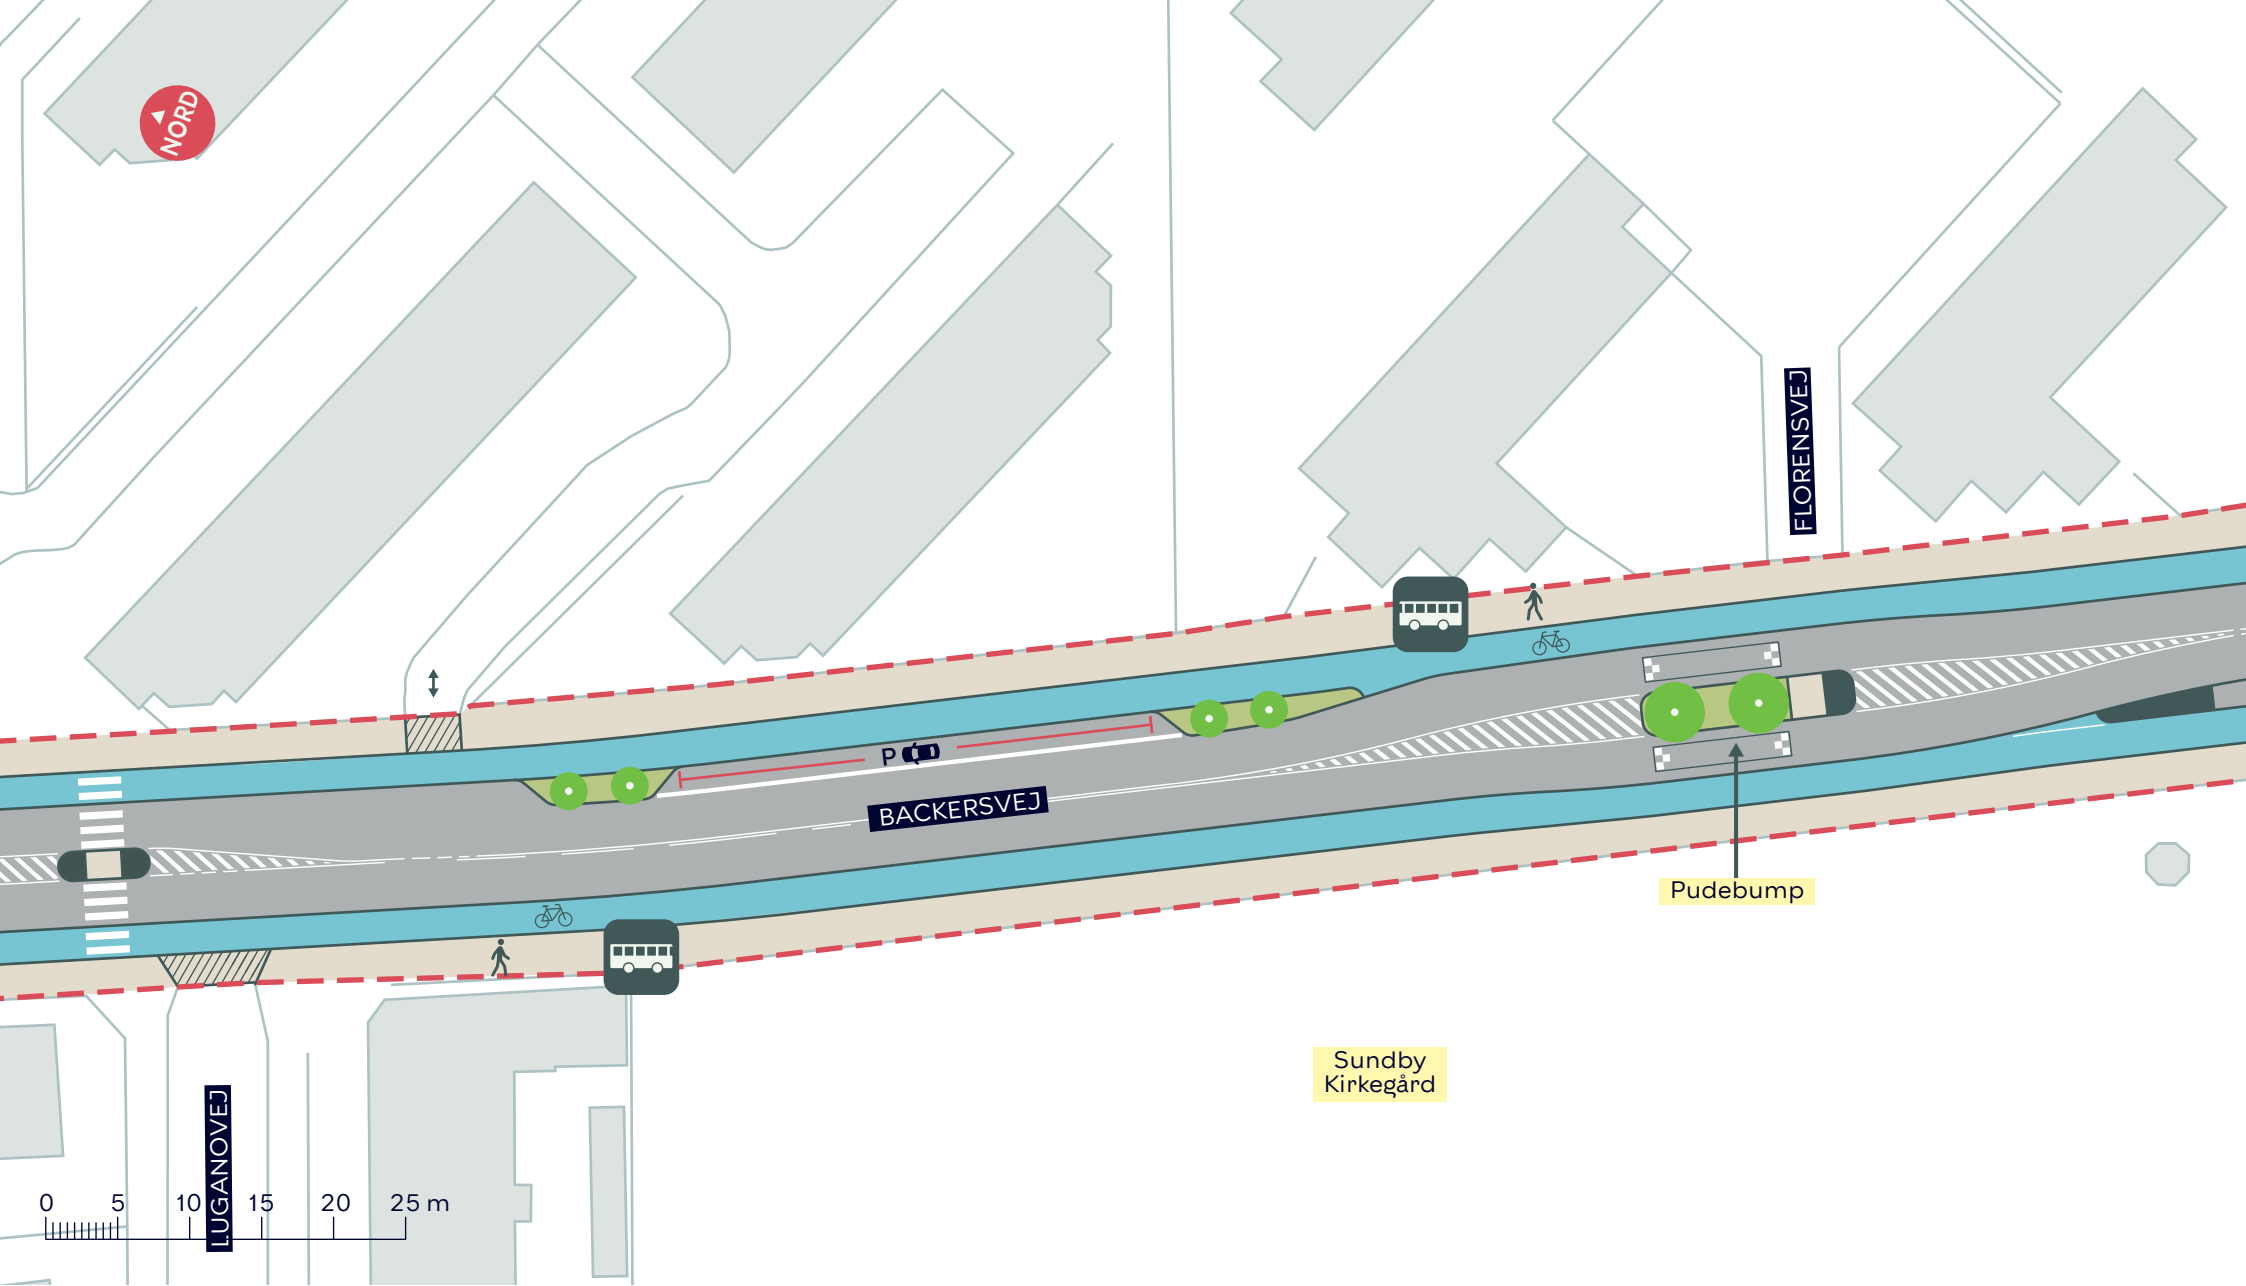

--- Anlægsområde

● Nyt træ (6 stk)

Busstoppested

Bilparkering



BACKERSVEJ, SIKKER SKOLEVEJ

Amager Øst

Dispositionsforslag

BILAG 4C




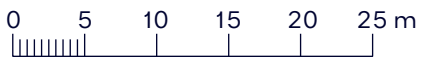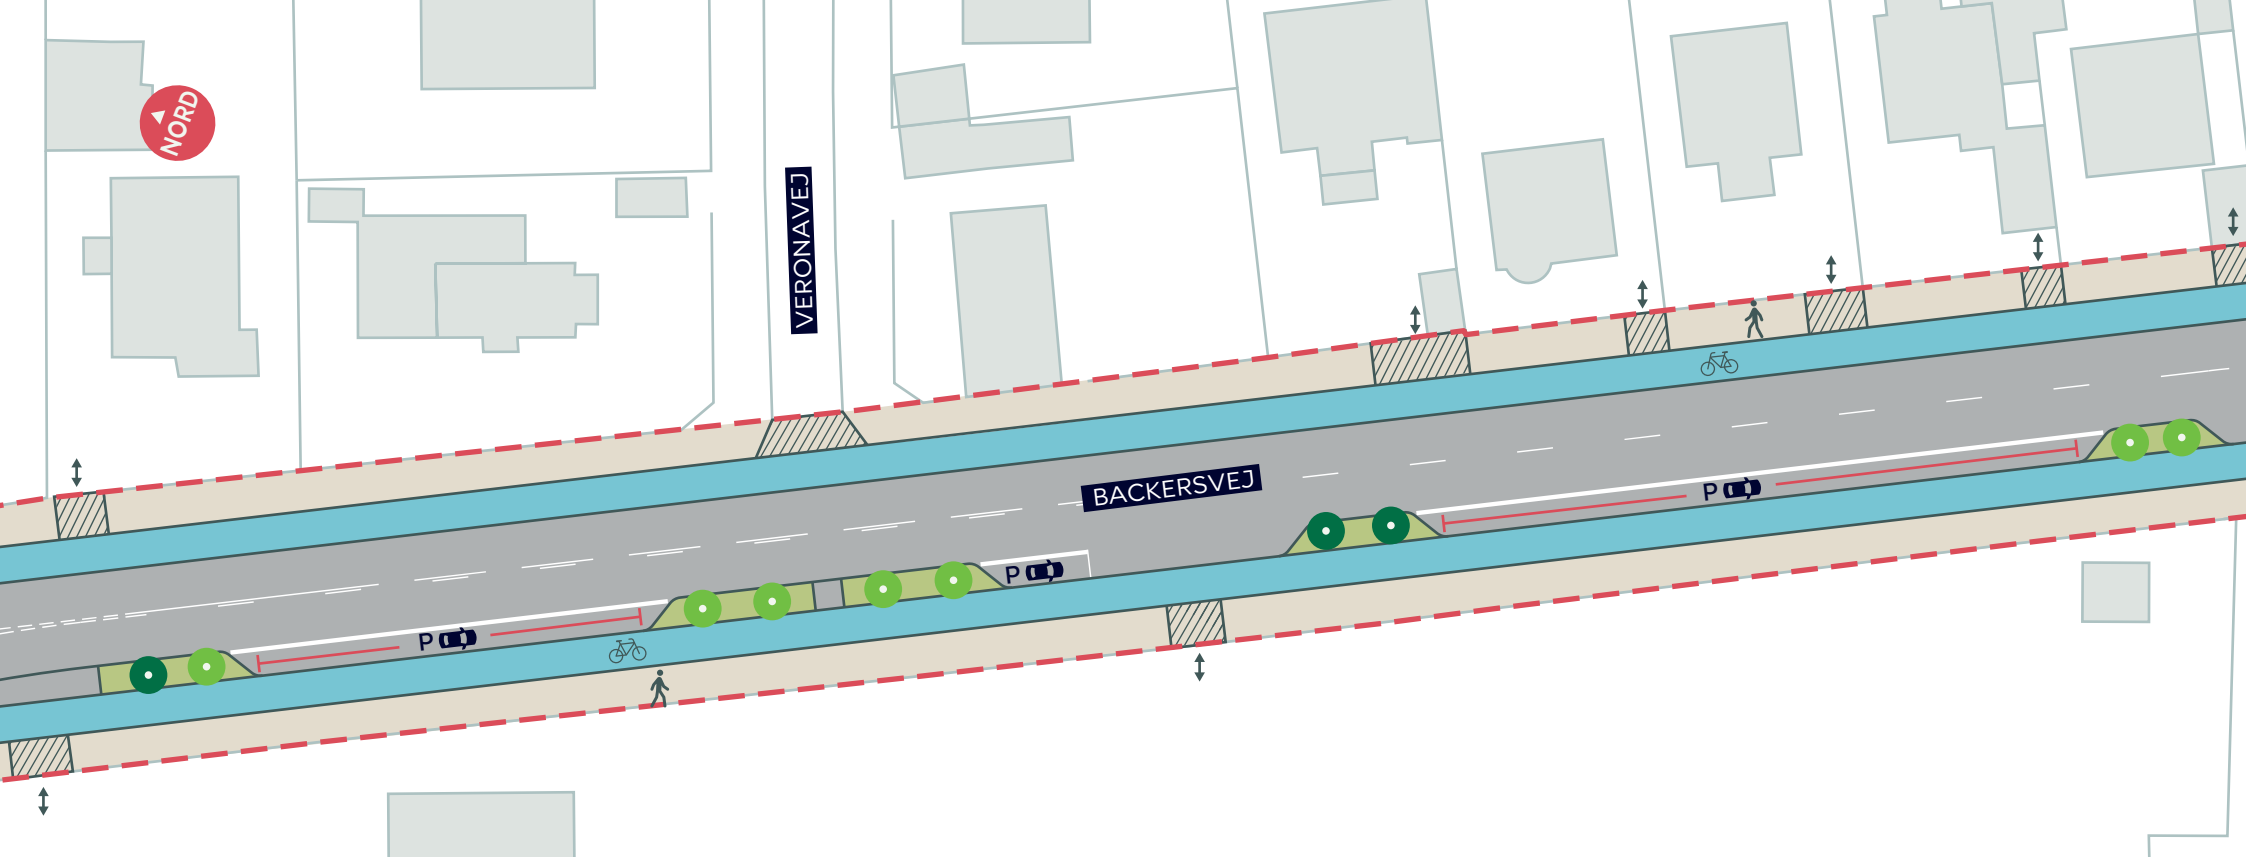

- - - Anlægsområde
- Eksisterende træ (3 stk)
- Nyt træ (7 stk)
- P X Bilparkering

BACKERSVEJ, SIKKER SKOLEVEJ
 Amager Øst
 Dispositionsforslag
BILAG 4D



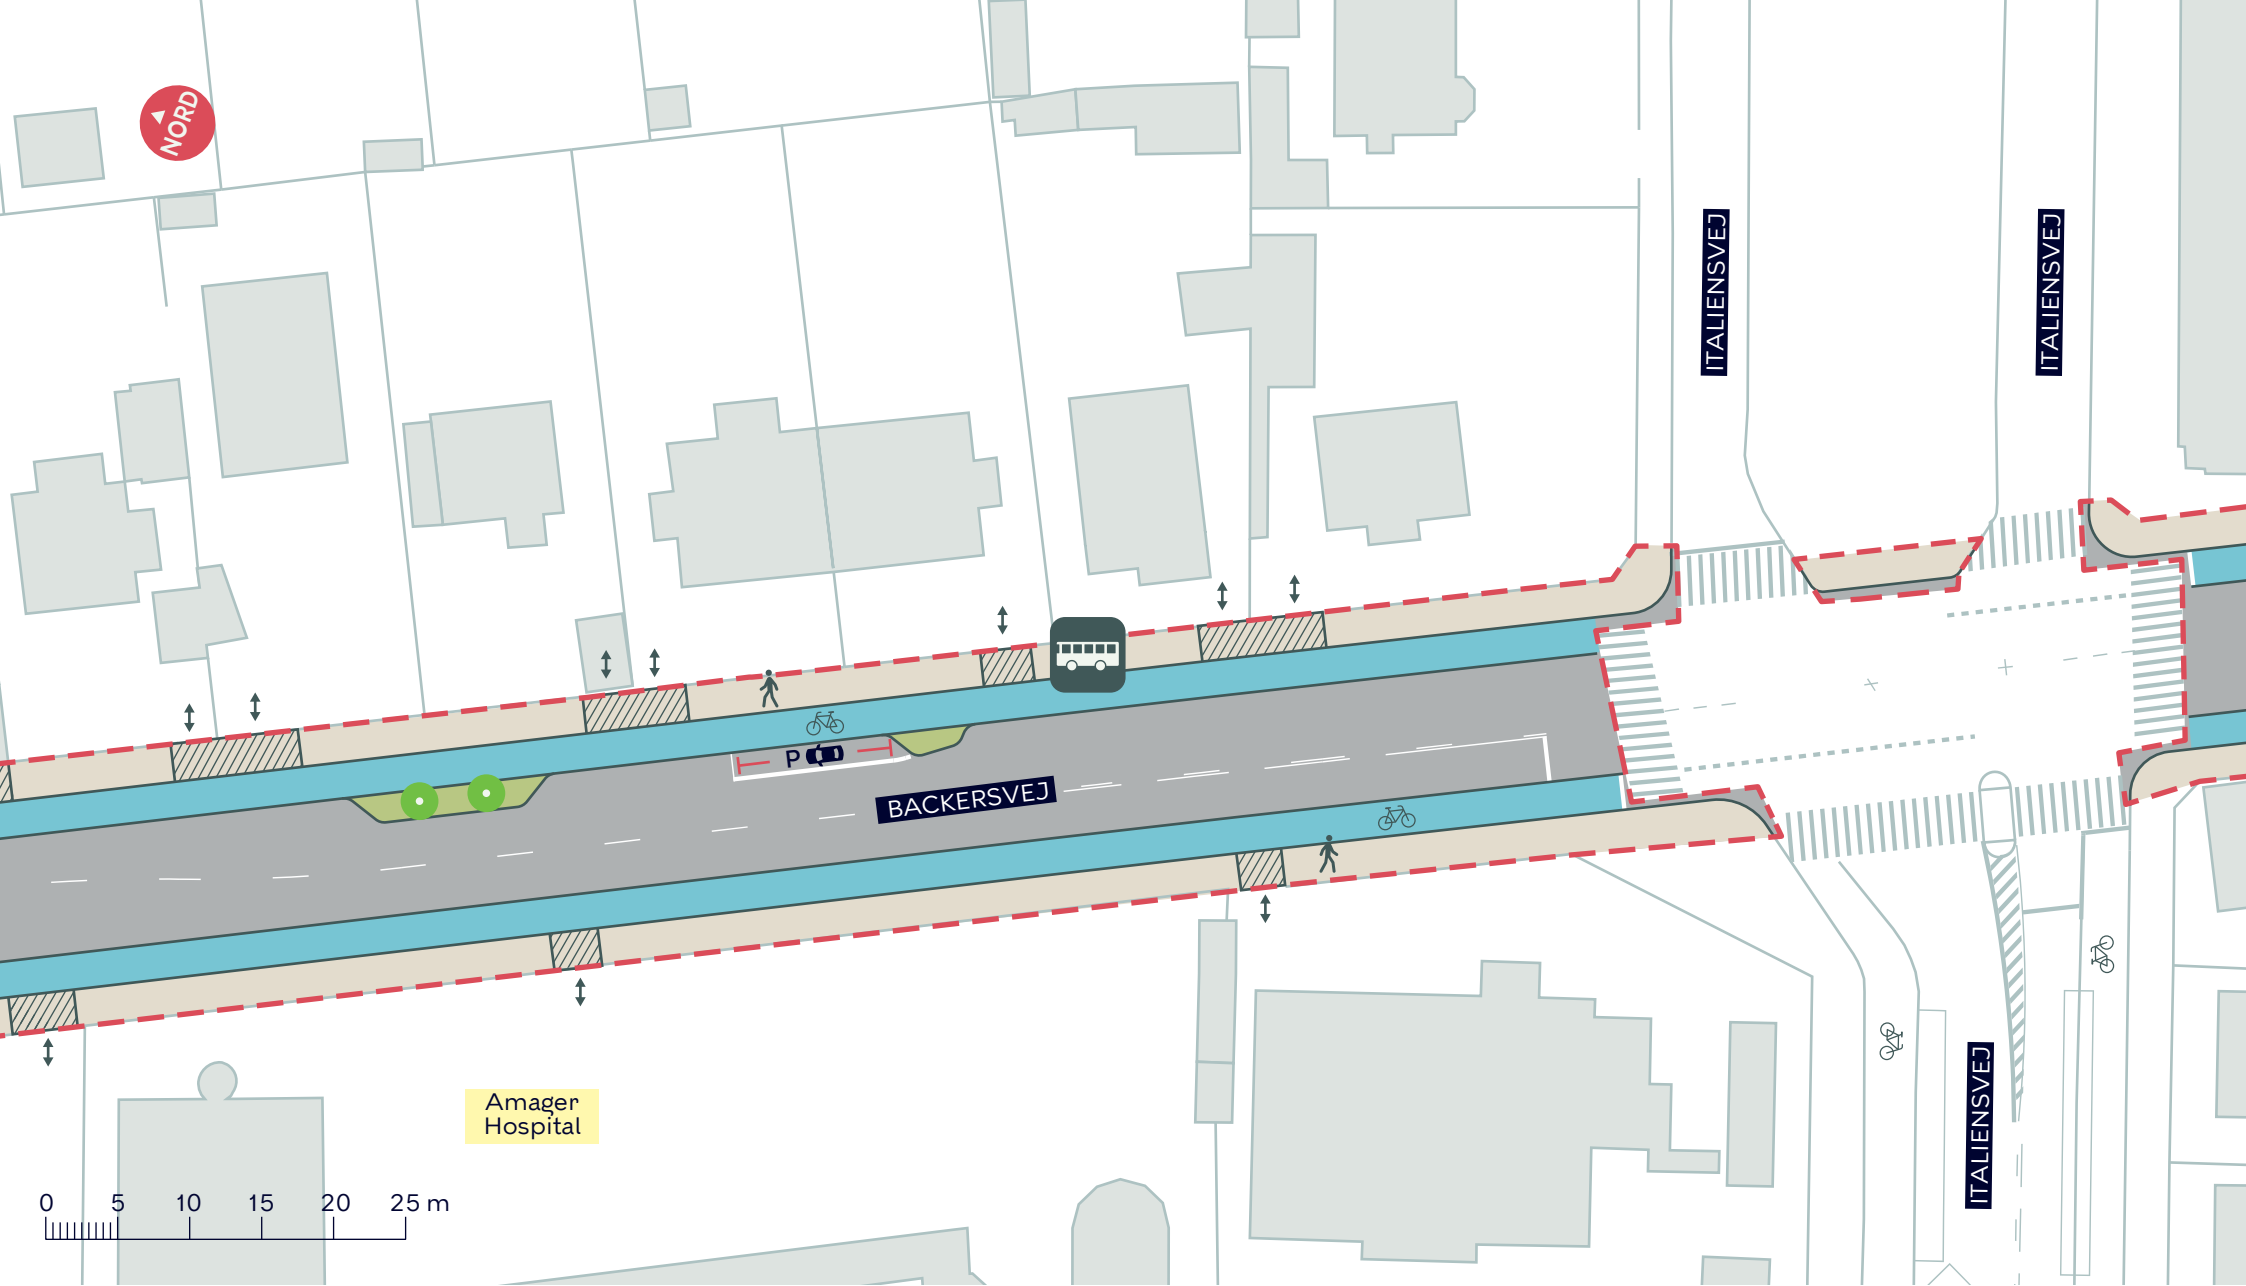

--- Anlægsområde

● Nyt træ (2 stk)

 Busstoppested

 Bilparkering


BACKERSVEJ, SIKKER SKOLEVEJ

Amager Øst

Dispositionsforslag

BILAG 4E



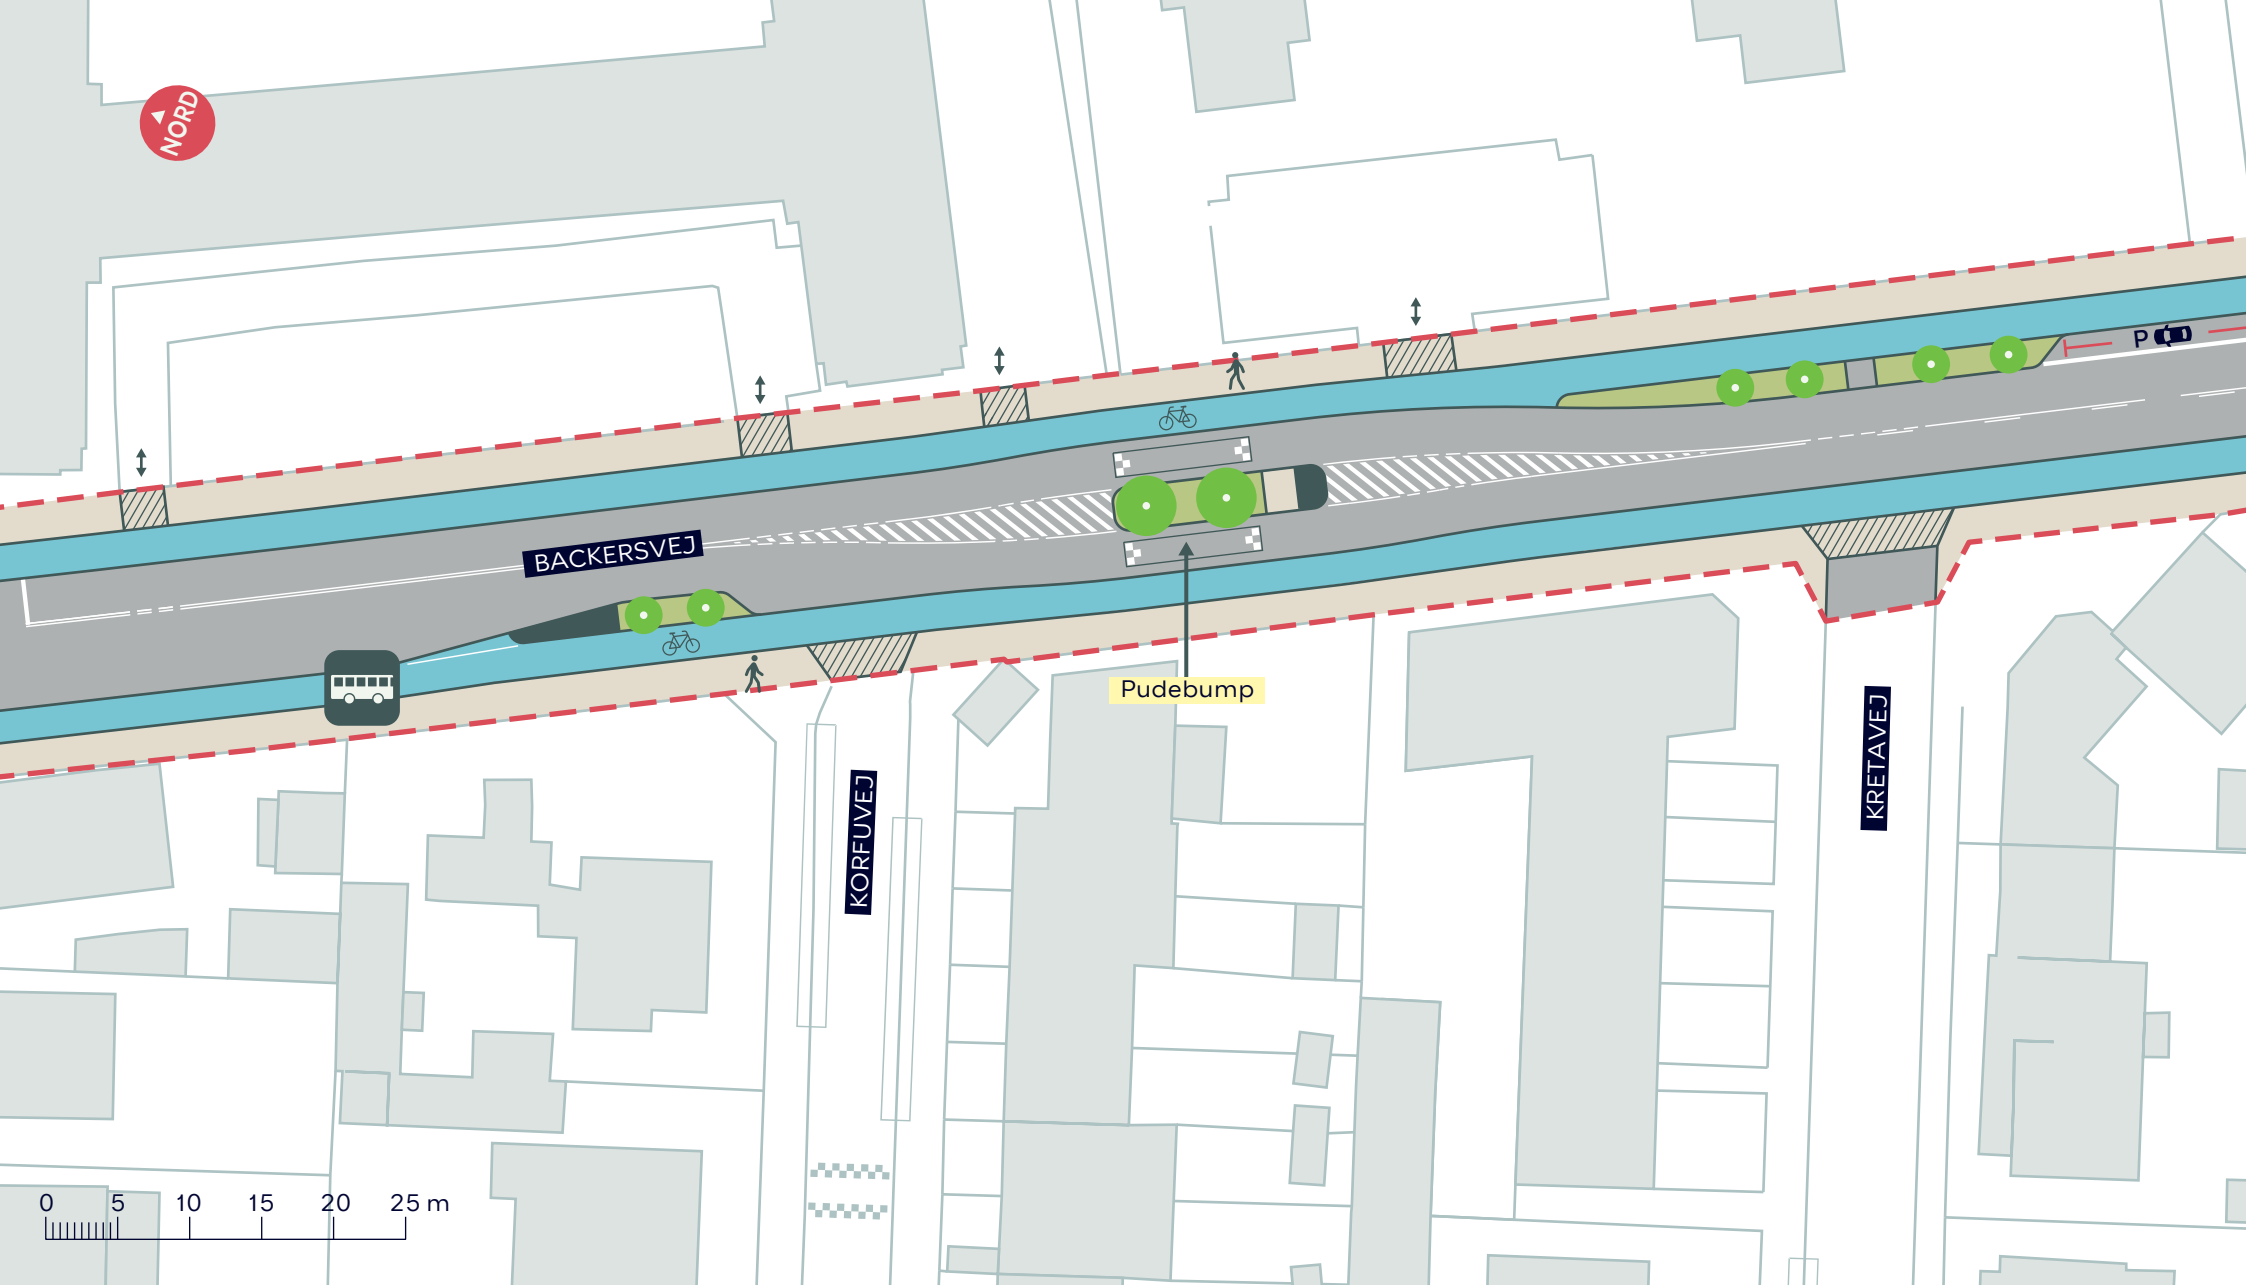

--- Anlægsområde

● Nyt træ (8 stk)



Busstoppested



Bilparkering


BACKERSVEJ, SIKKER SKOLEVEJ

Amager Øst

Dispositionsforslag

BILAG 4F




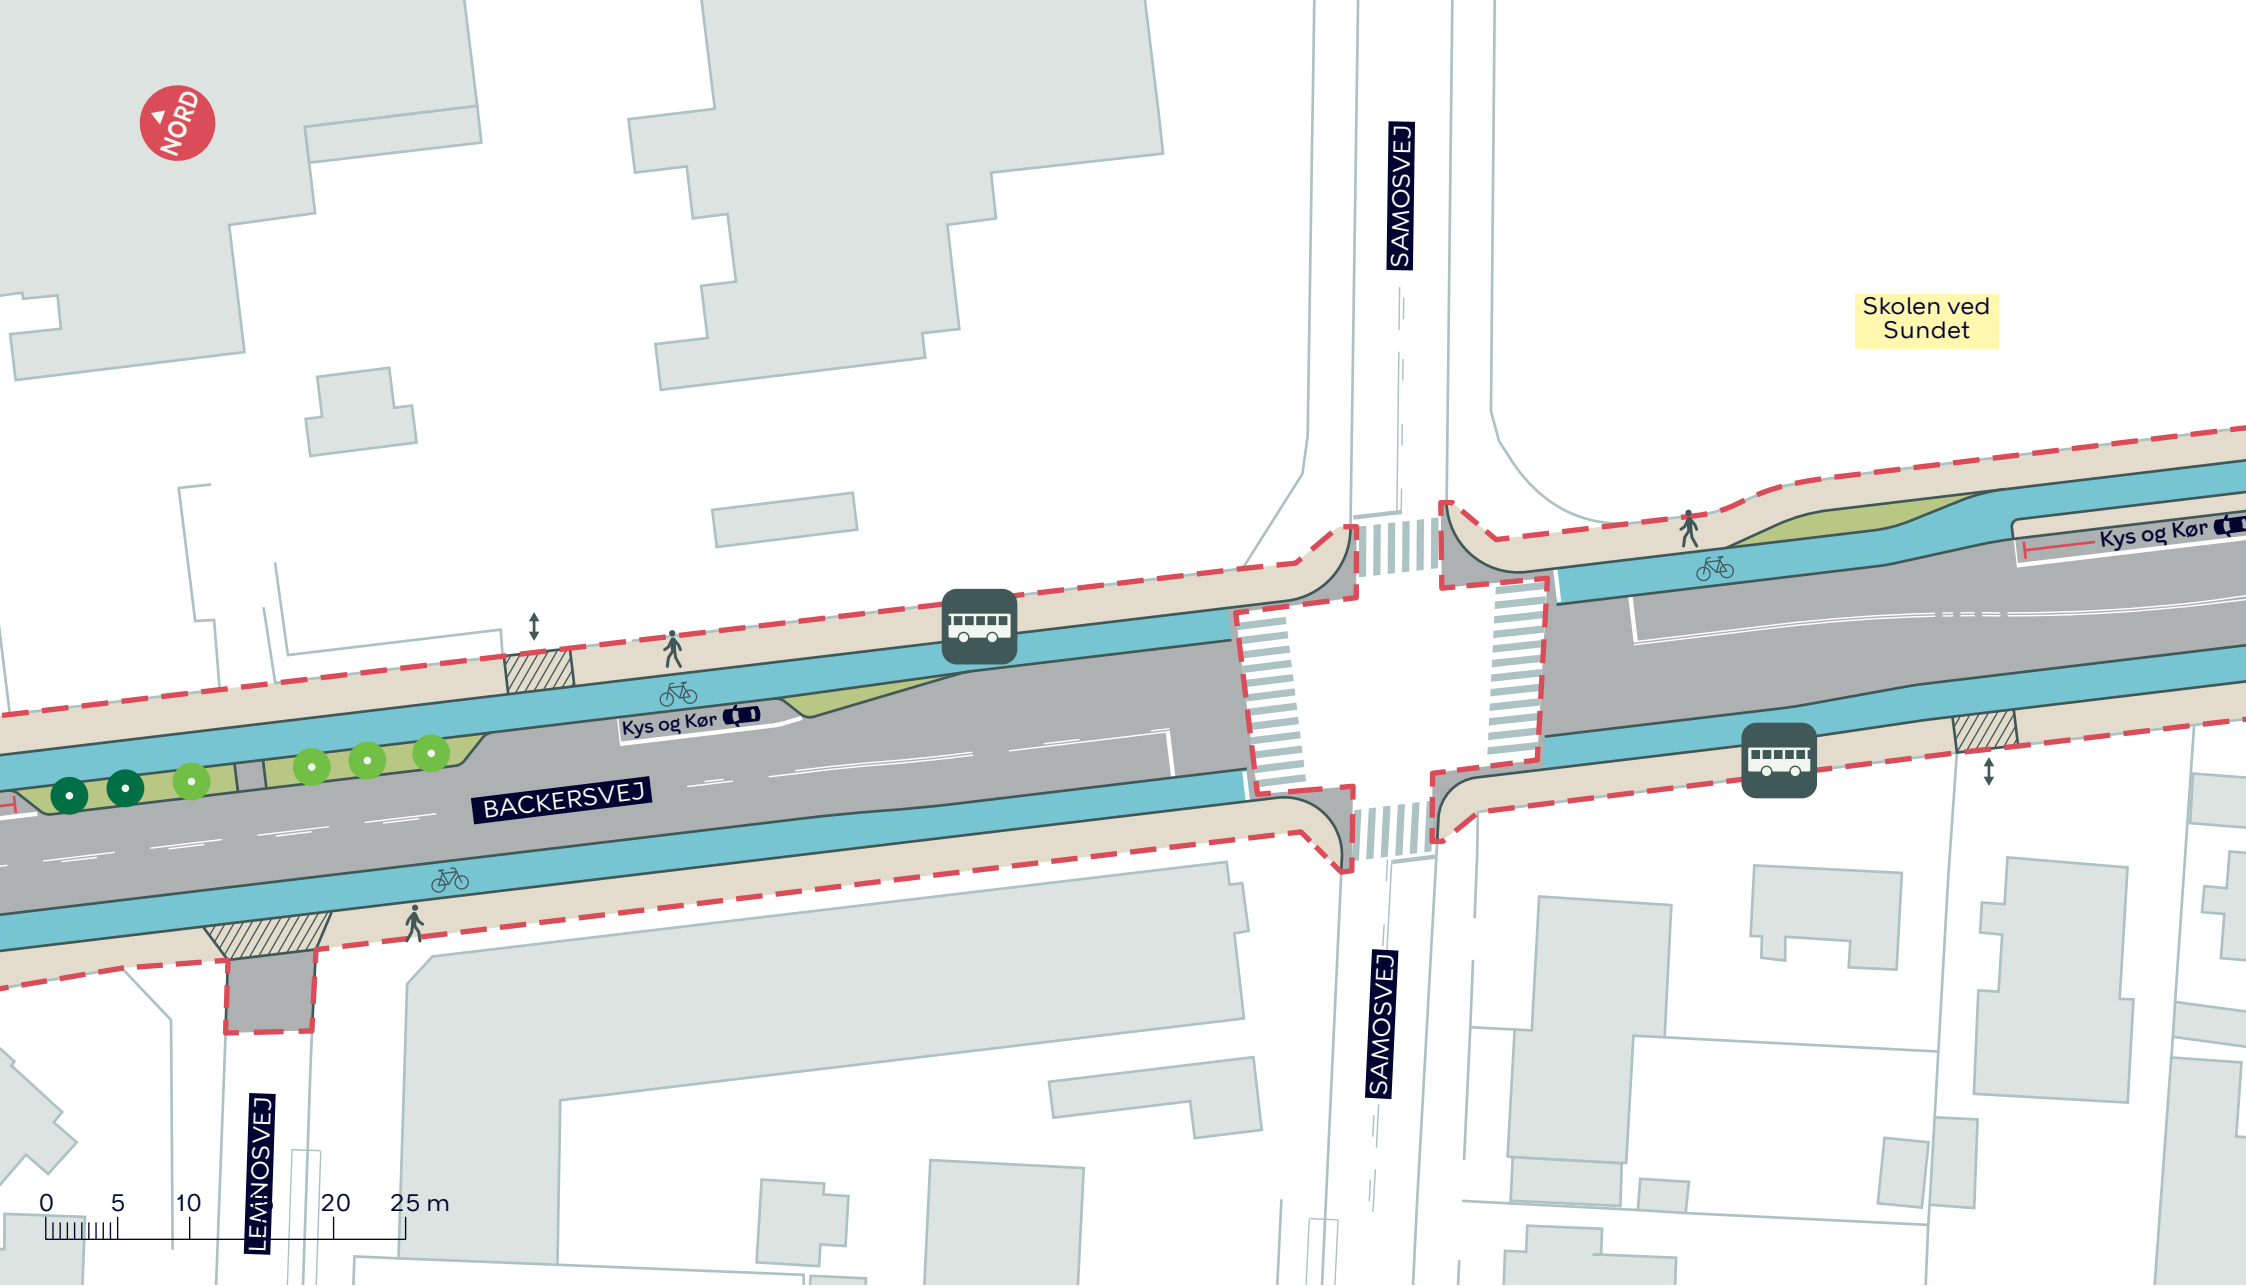

- - - Anlægsområde
- Eksisterende træ (2 stk)
- Nyt træ (4 stk)
- Busstoppested
- Bilparkering

BACKERSVEJ, SIKKER SKOLEVEJ
 Amager Øst
 Dispositionsforslag
BILAG 4G



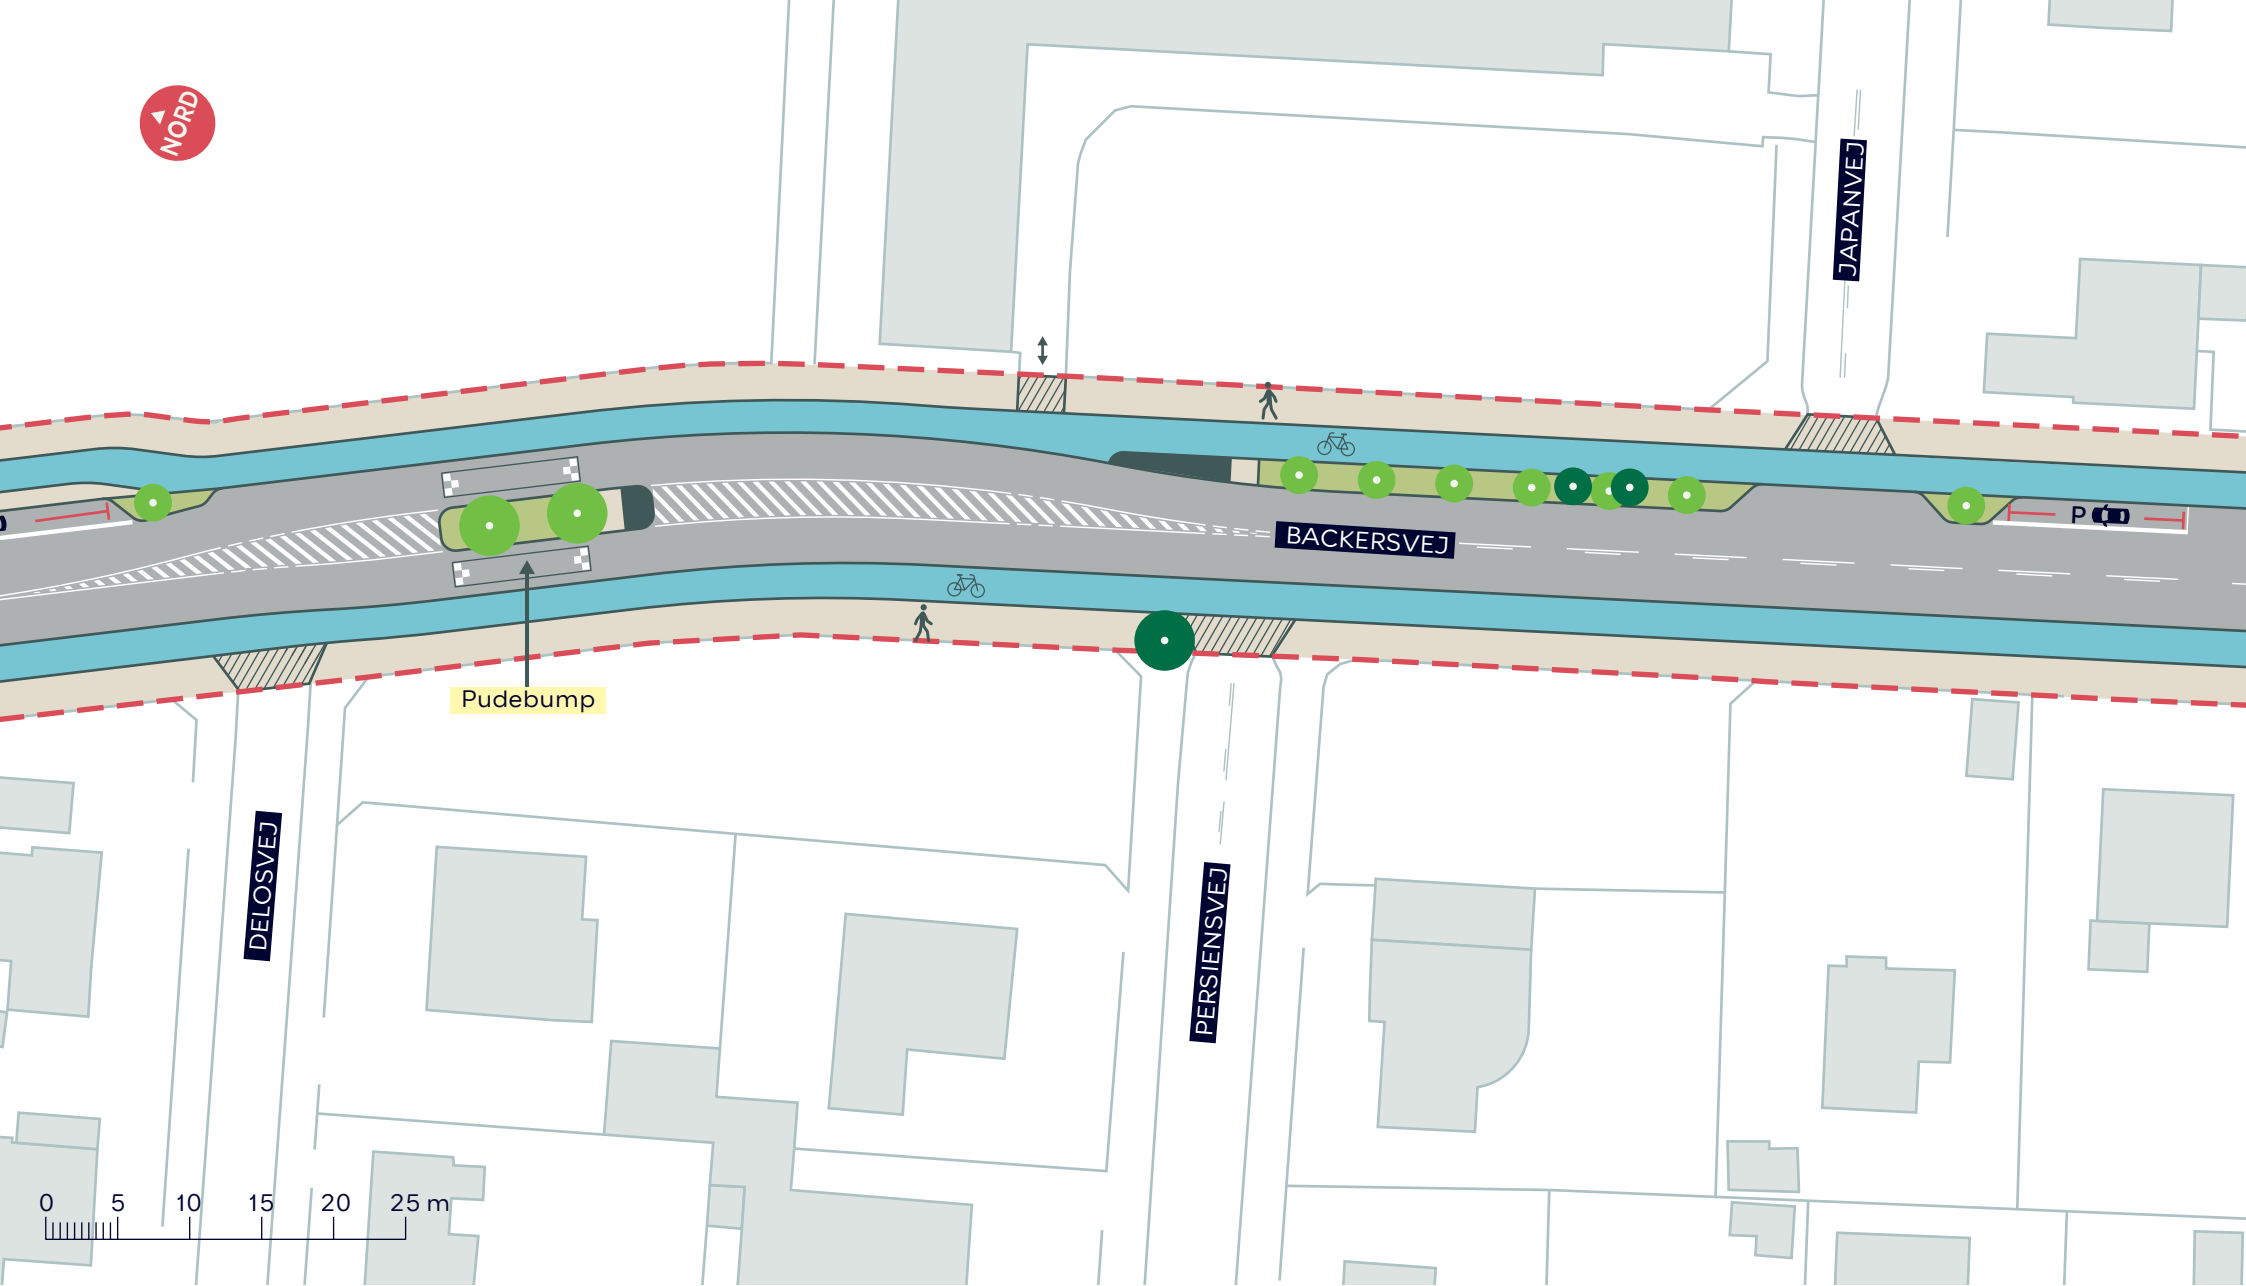

--- Anlægsområde

● Eksisterende træ (3 stk)

 Busstoppested

● Nyt træ (10 stk)

 Bilparkering


BACKERSVEJ, SIKKER SKOLEVEJ

Amager Øst

Dispositionsforslag

BILAG 4H



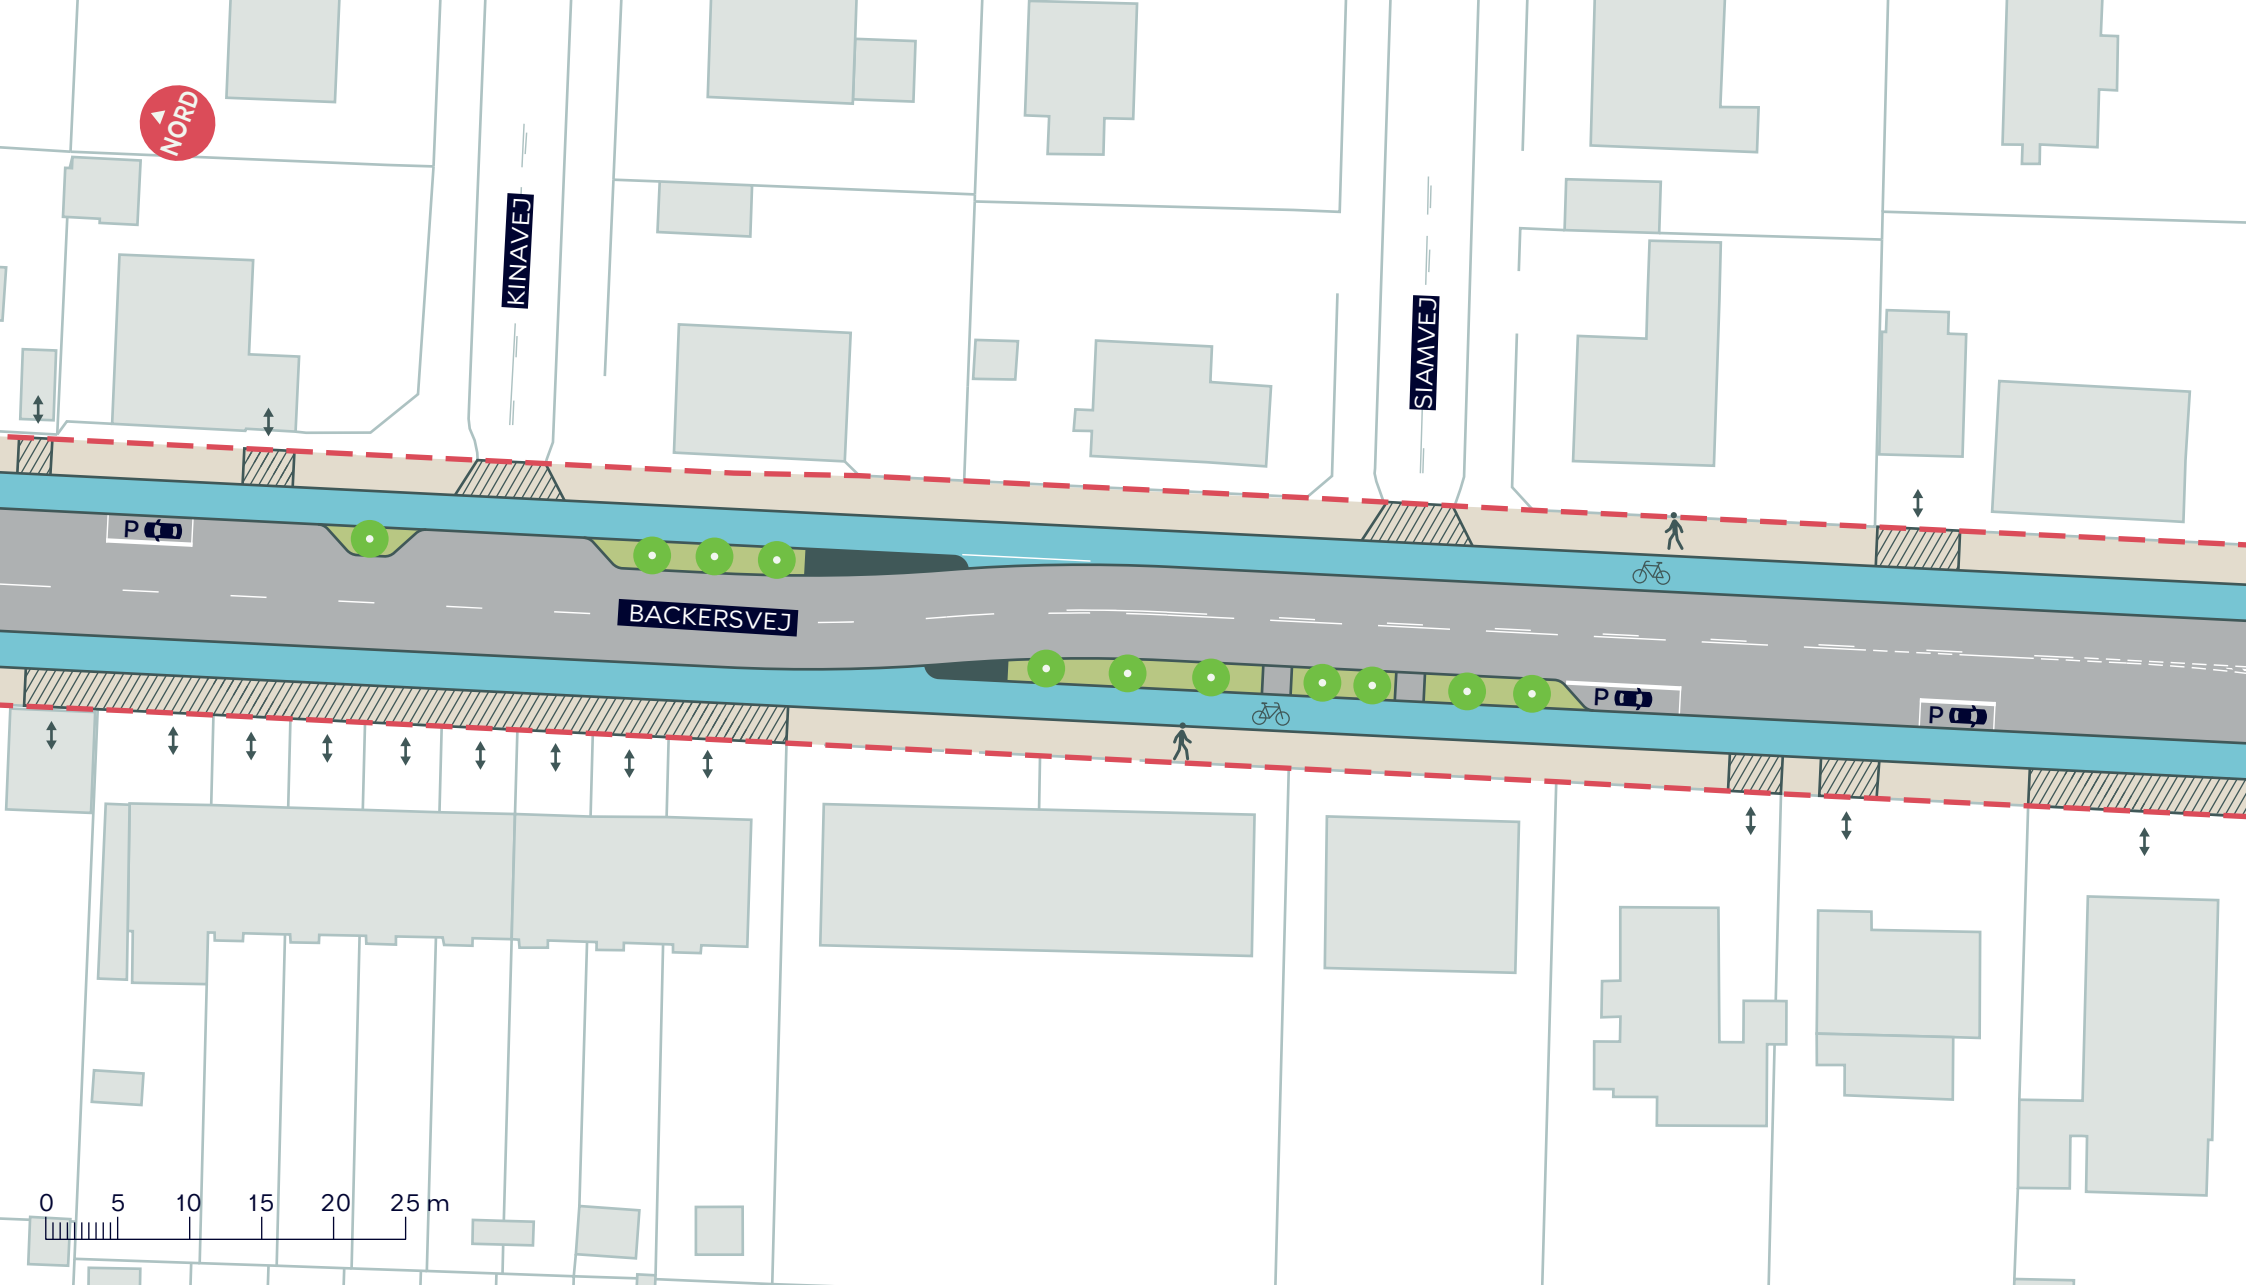

--- Anlægsområde

● Nyt træ (11 stk)


P X Bilparkering


BACKERSVEJ, SIKKER SKOLEVEJ

Amager Øst

Dispositionsforslag

BILAG 4I

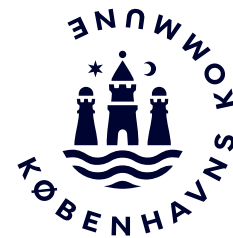

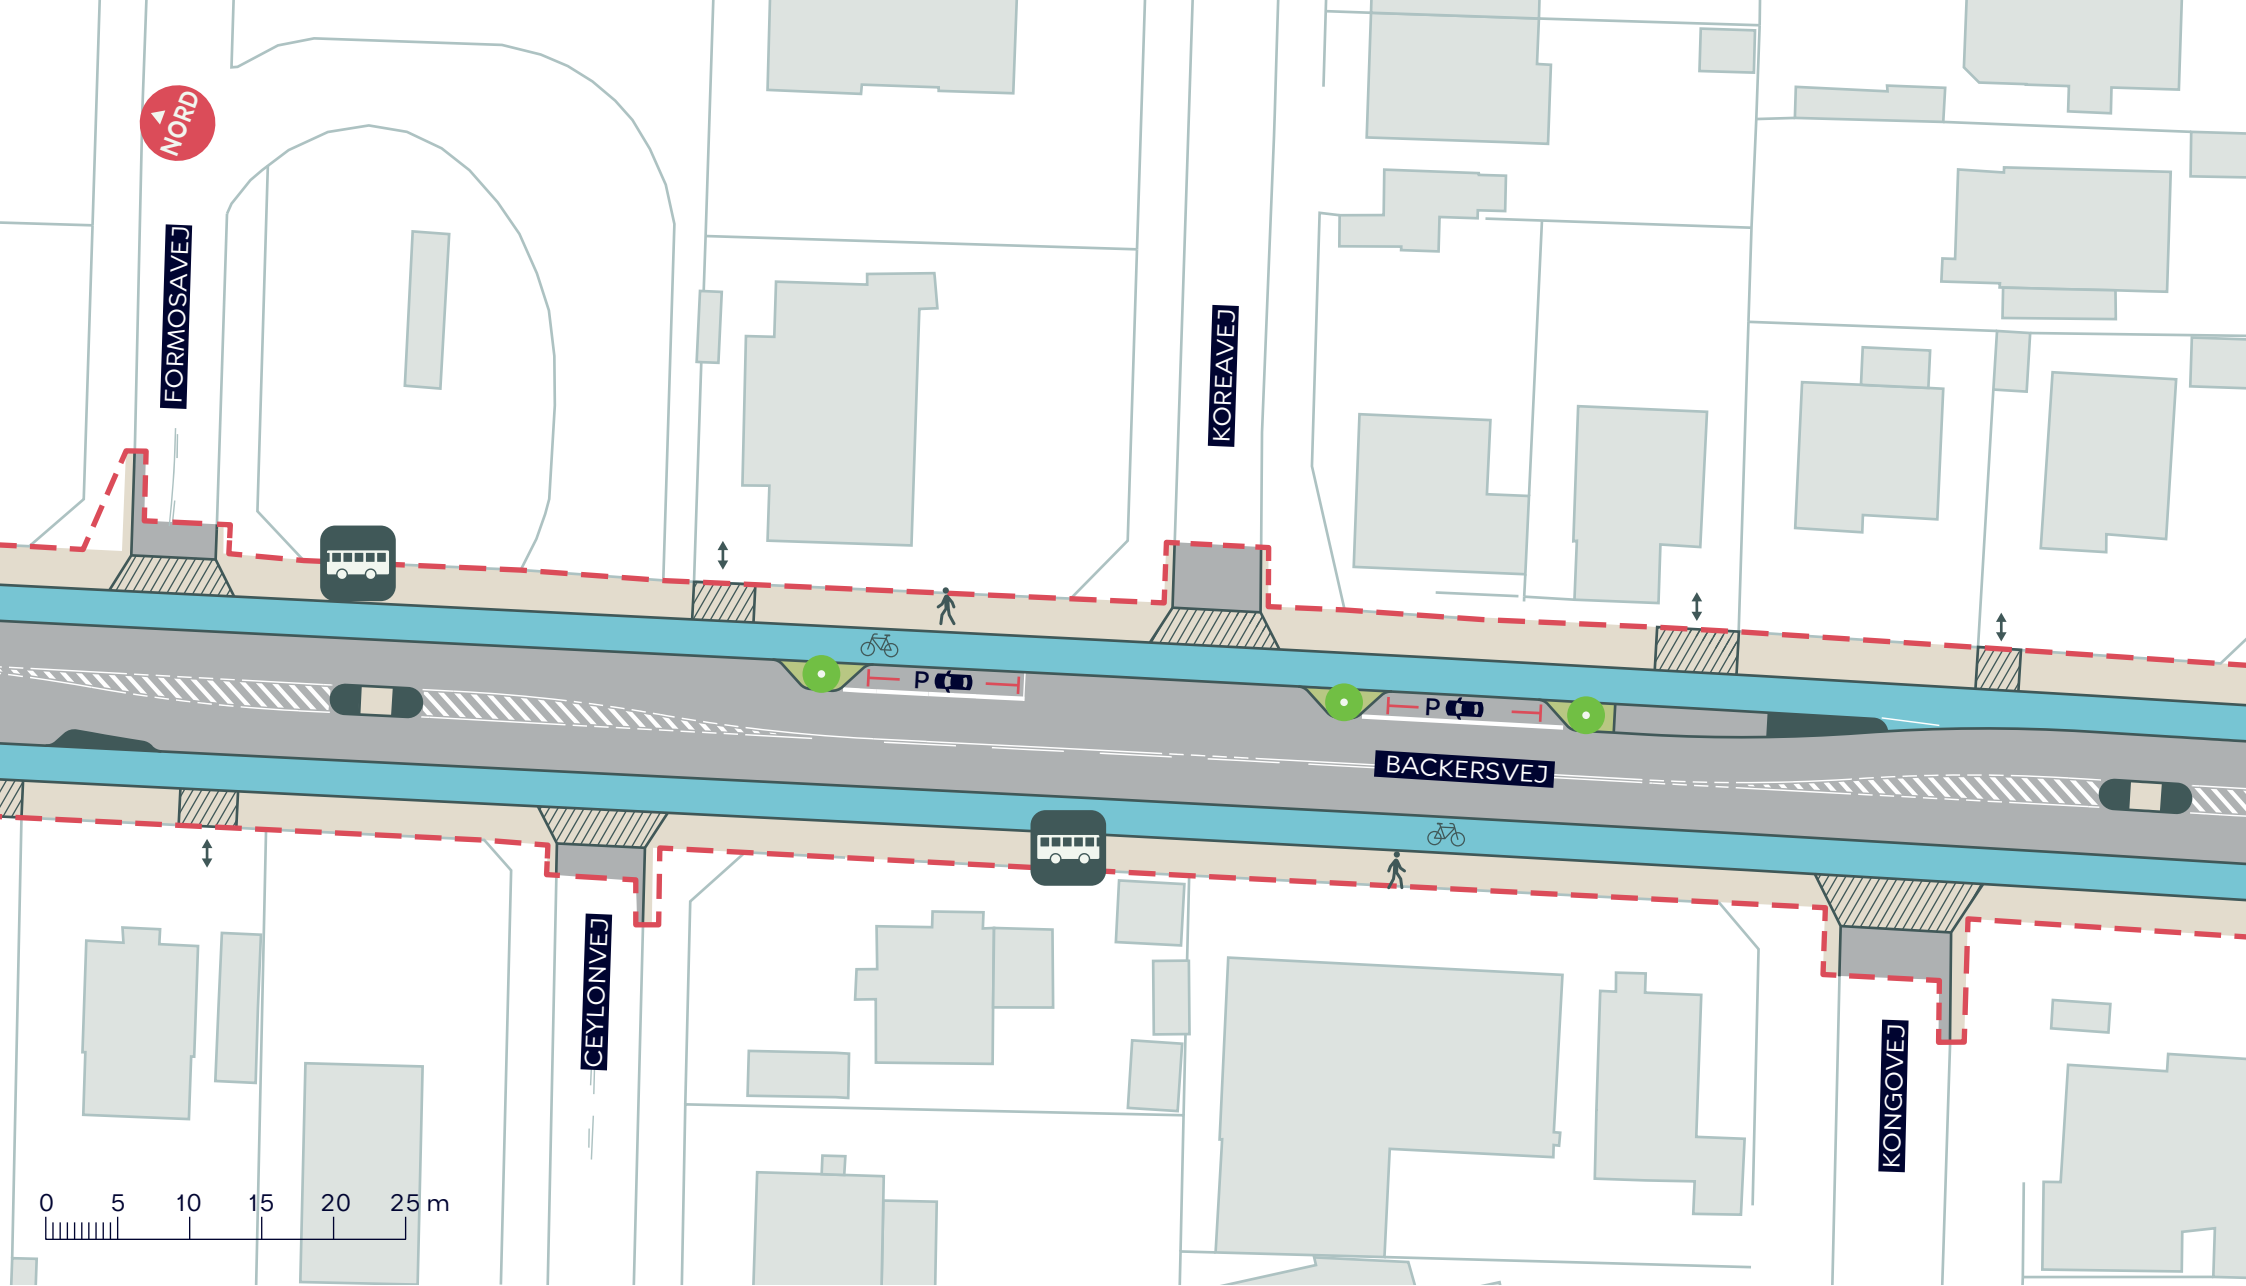

--- Anlægsområde

● Nyt træ (3 stk)

 Busstoppested

 Bilparkering



BACKERSVEJ, SIKKER SKOLEVEJ



Amager Øst

Dispositionsforslag

BILAG 4J

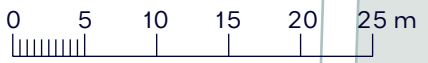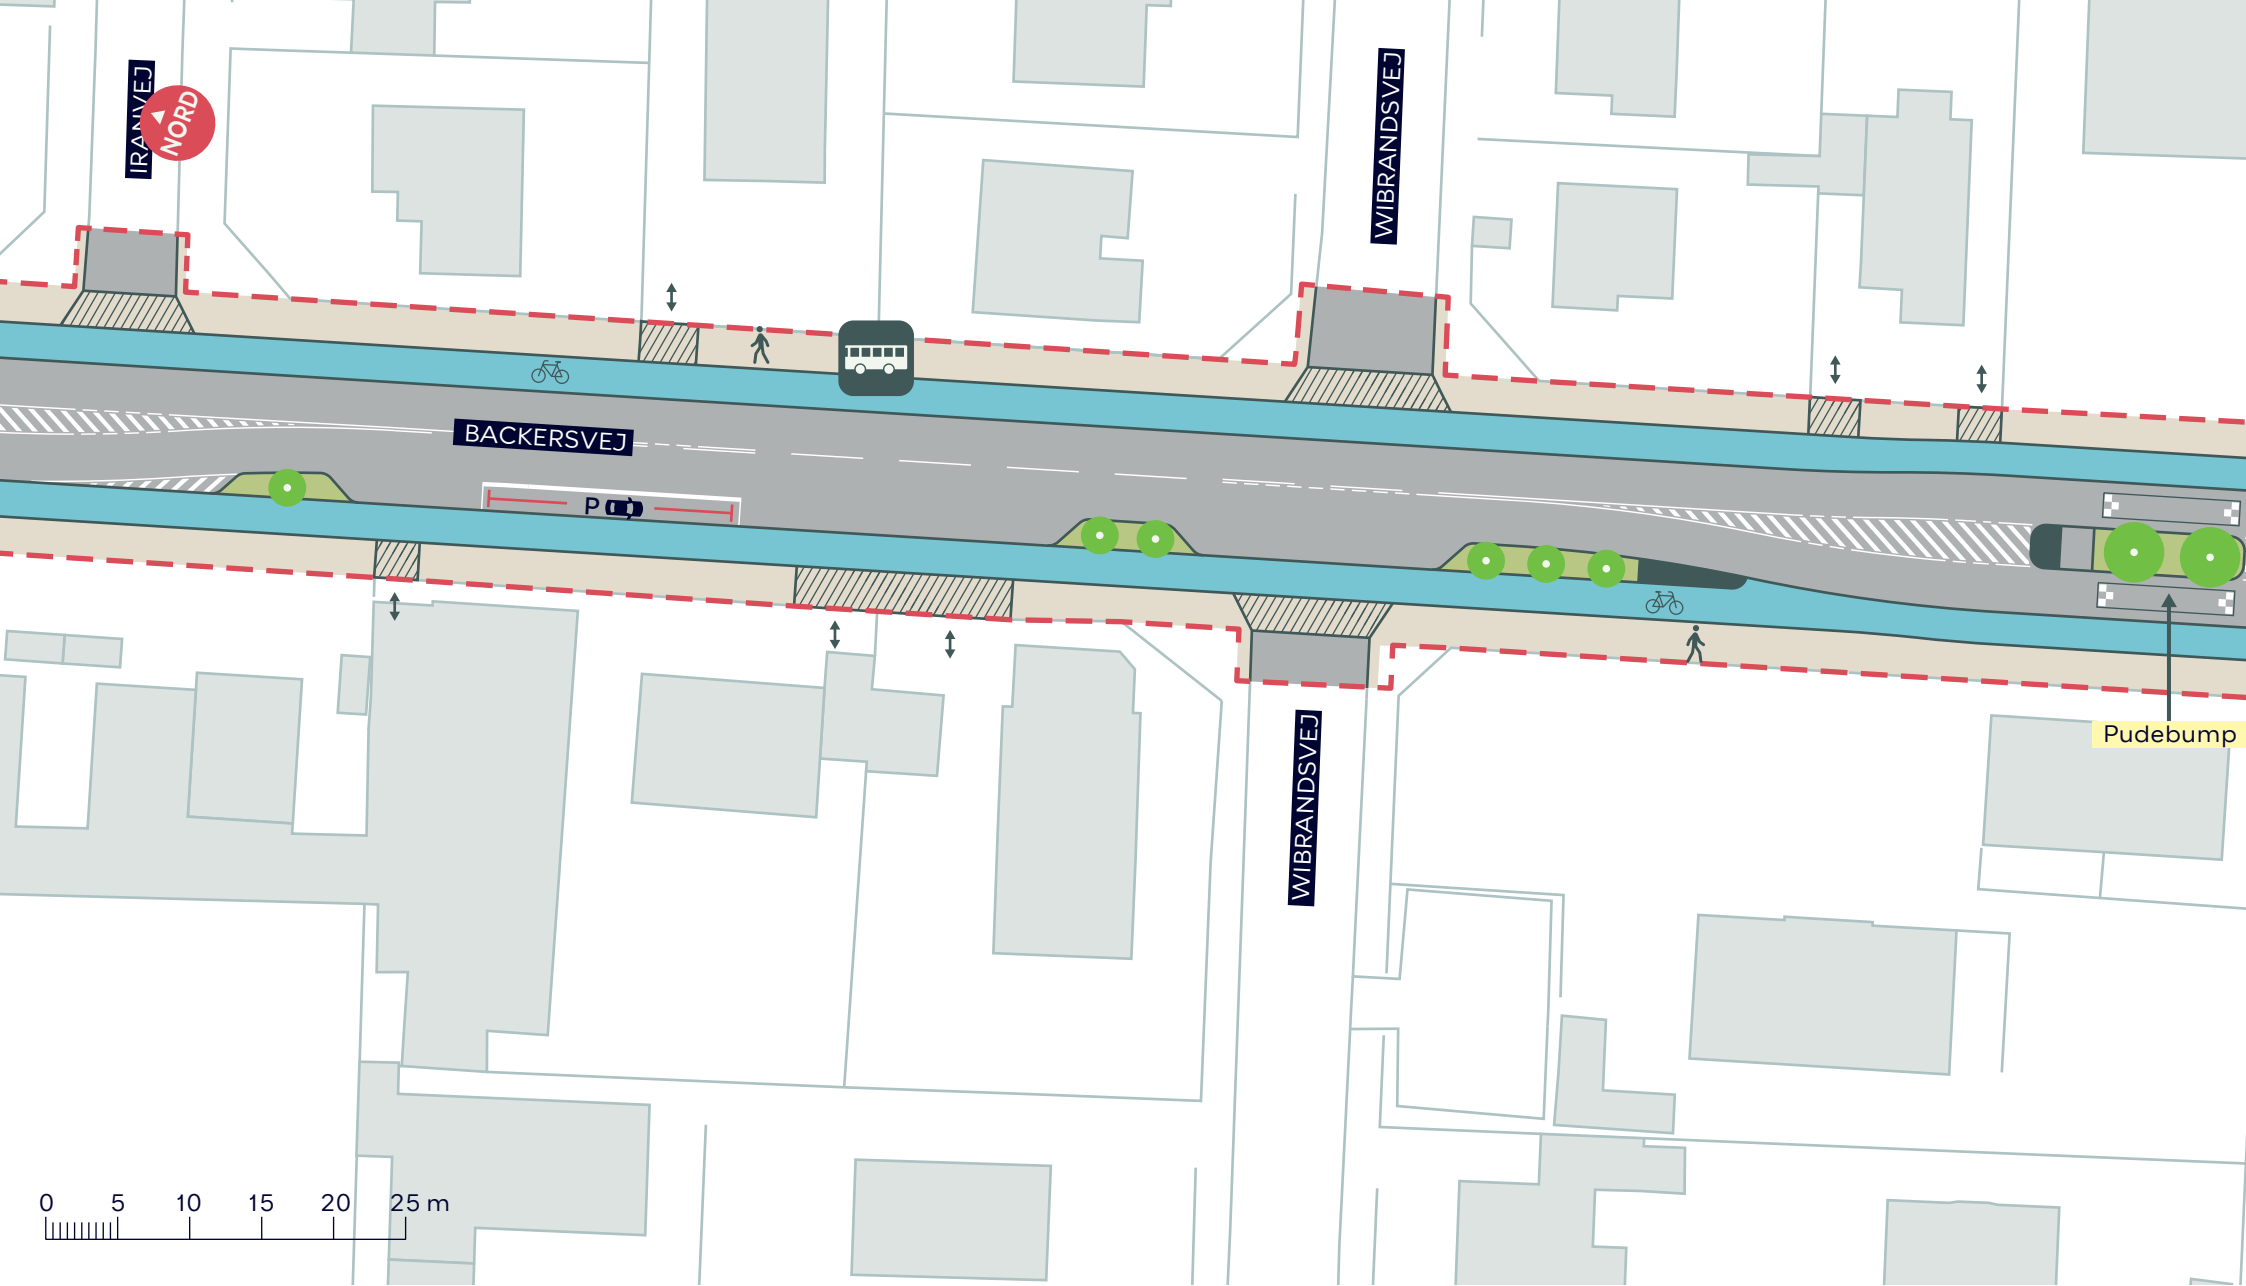




- - - Anlægsområde
- Nyt træ (8 stk)
-  Busstoppested
-  Bilparkering

BACKERSVEJ, SIKKER SKOLEVEJ
 Amager Øst
 Dispositionsforslag
BILAG 4K



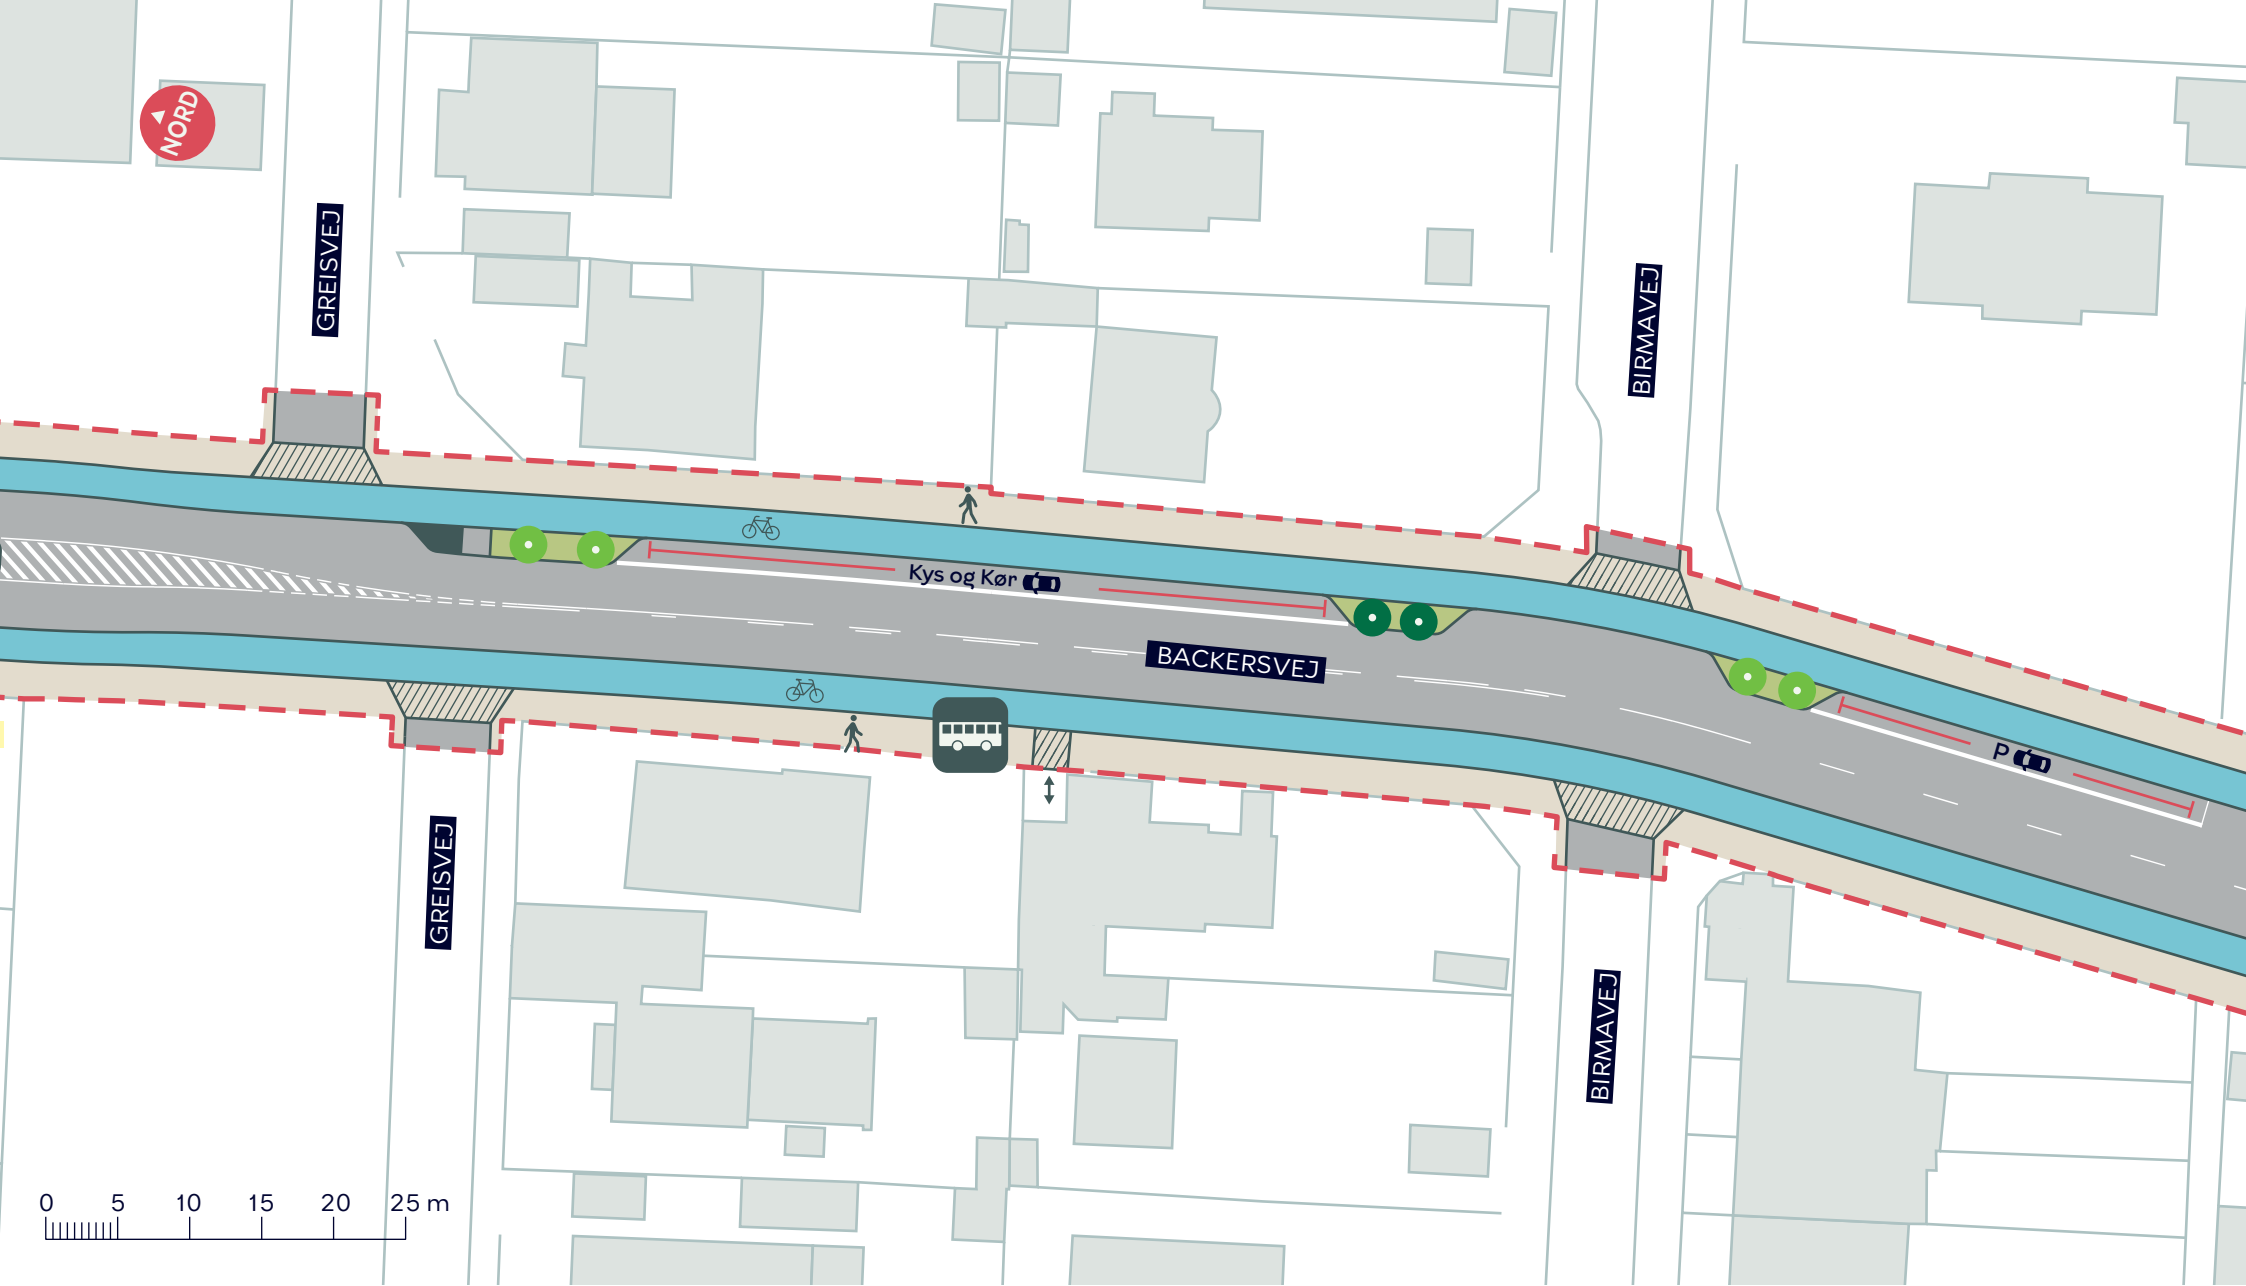

--- Anlægsområde

● Eksisterende træ (2 stk)



Busstoppested

● Nyt træ (4 stk)



Bilparkering


BACKERSVEJ, SIKKER SKOLEVEJ

Amager Øst

Dispositionsforslag

BILAG 4L



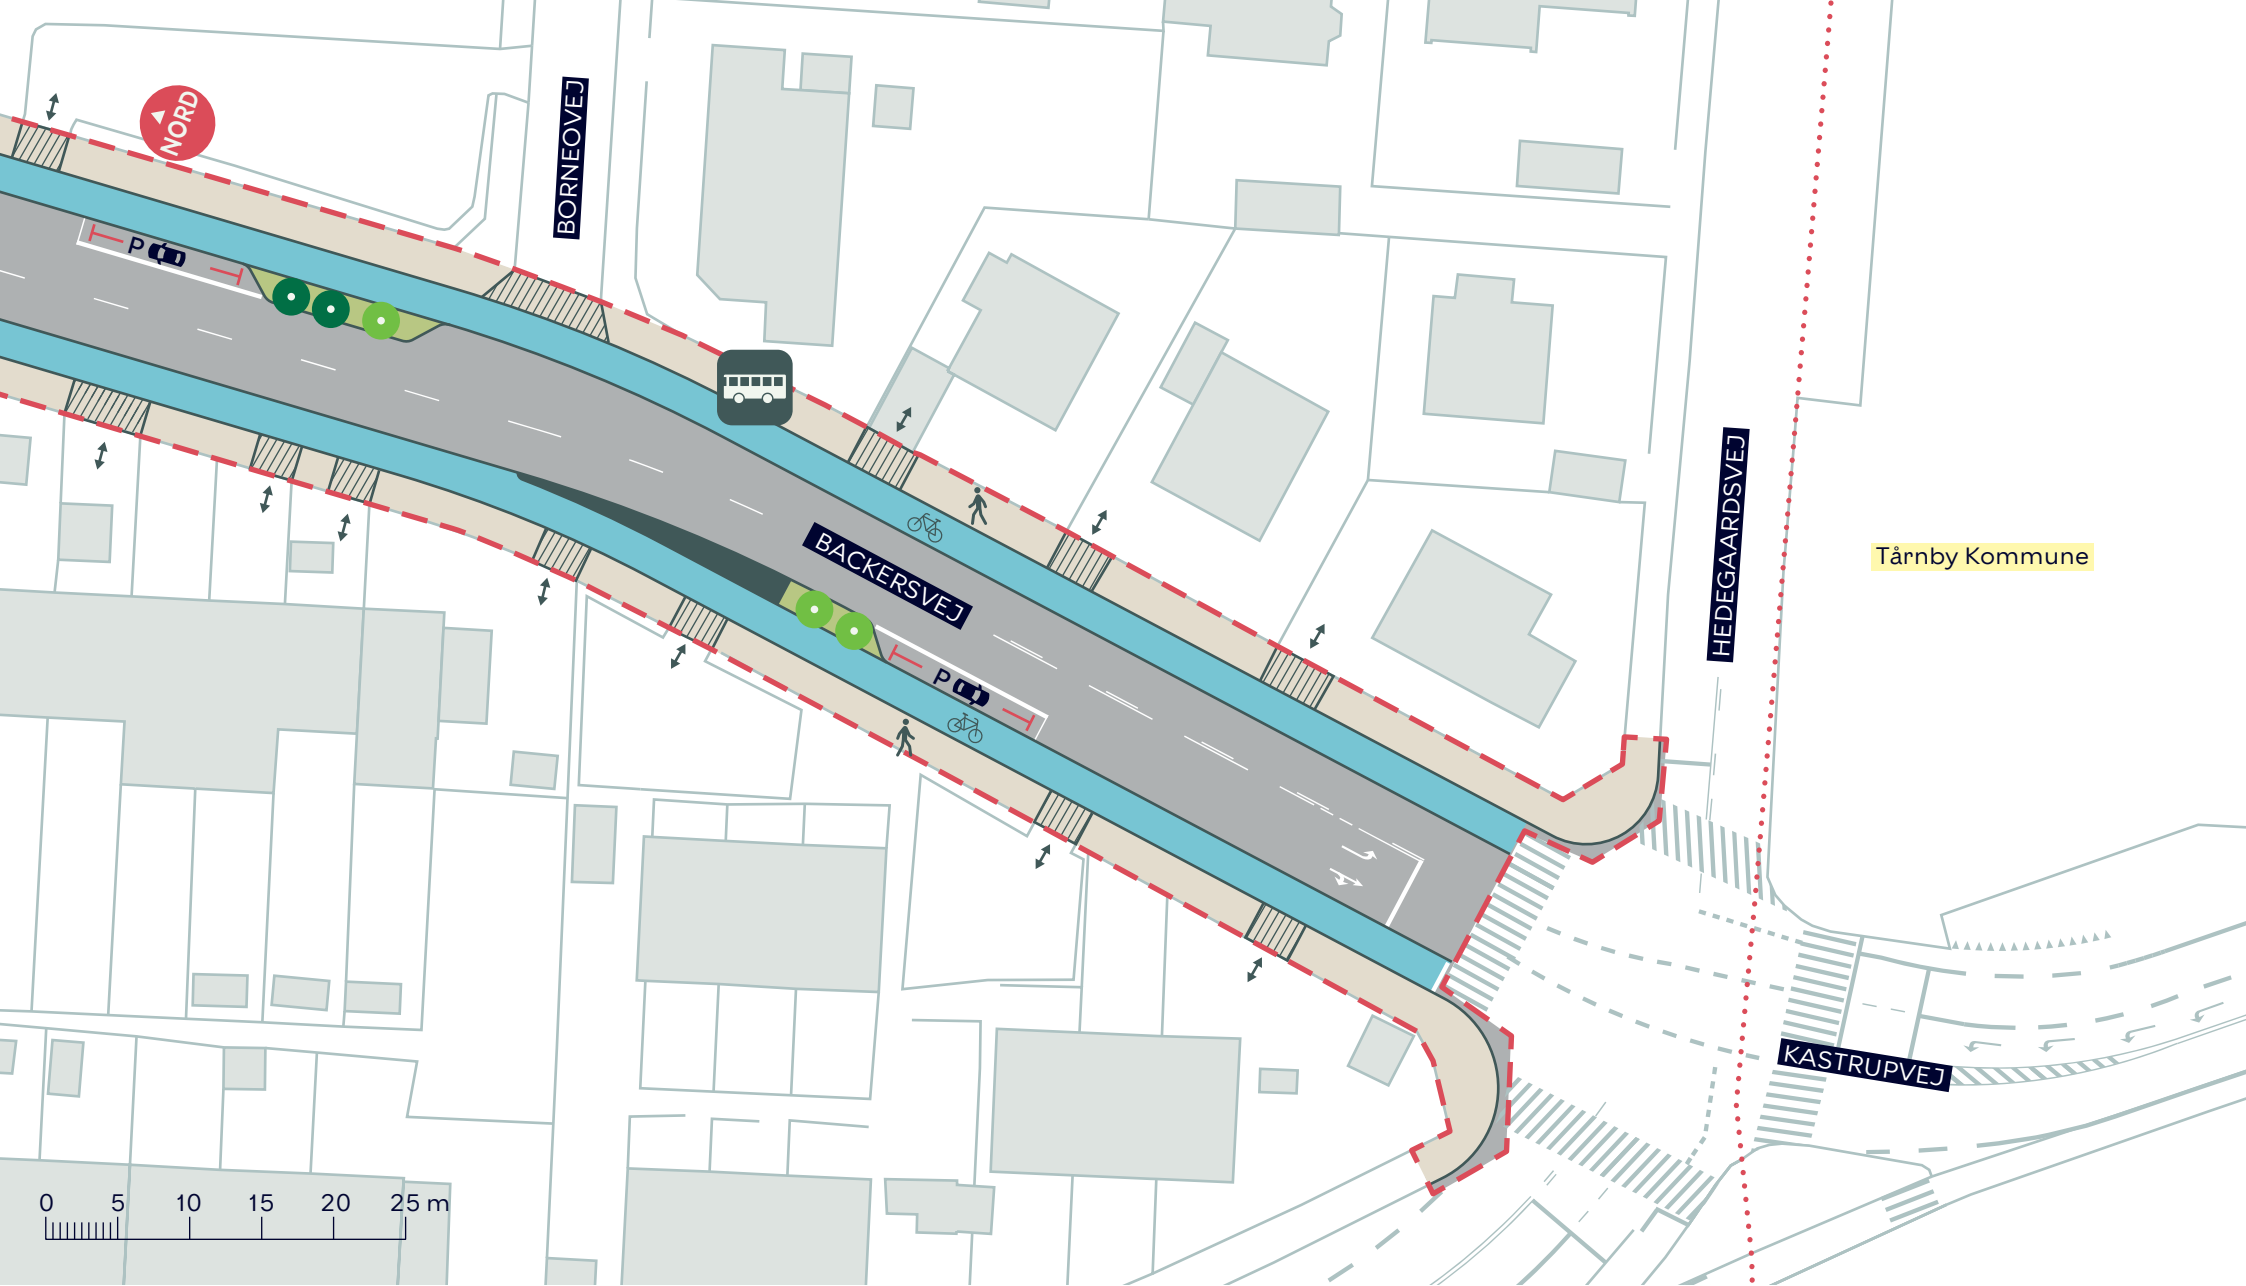

Tårnby Kommune

..... Kommunegrænse

- - - - - Anlægsområde

● Eksisterende træ (2 stk)



Busstoppested

● Nyt træ (3 stk)



Bilparkering

BACKERSVEJ, SIKKER SKOLEVEJ

Amager Øst

Dispositionsforslag

BILAG 4M

