

--- Anlægsområde

● Træ (6 stk.)


STRANDBOULEVARDEN, SKYBRUDSSIKRING

Østerbro

Eksisterende forhold

Bilag 2A



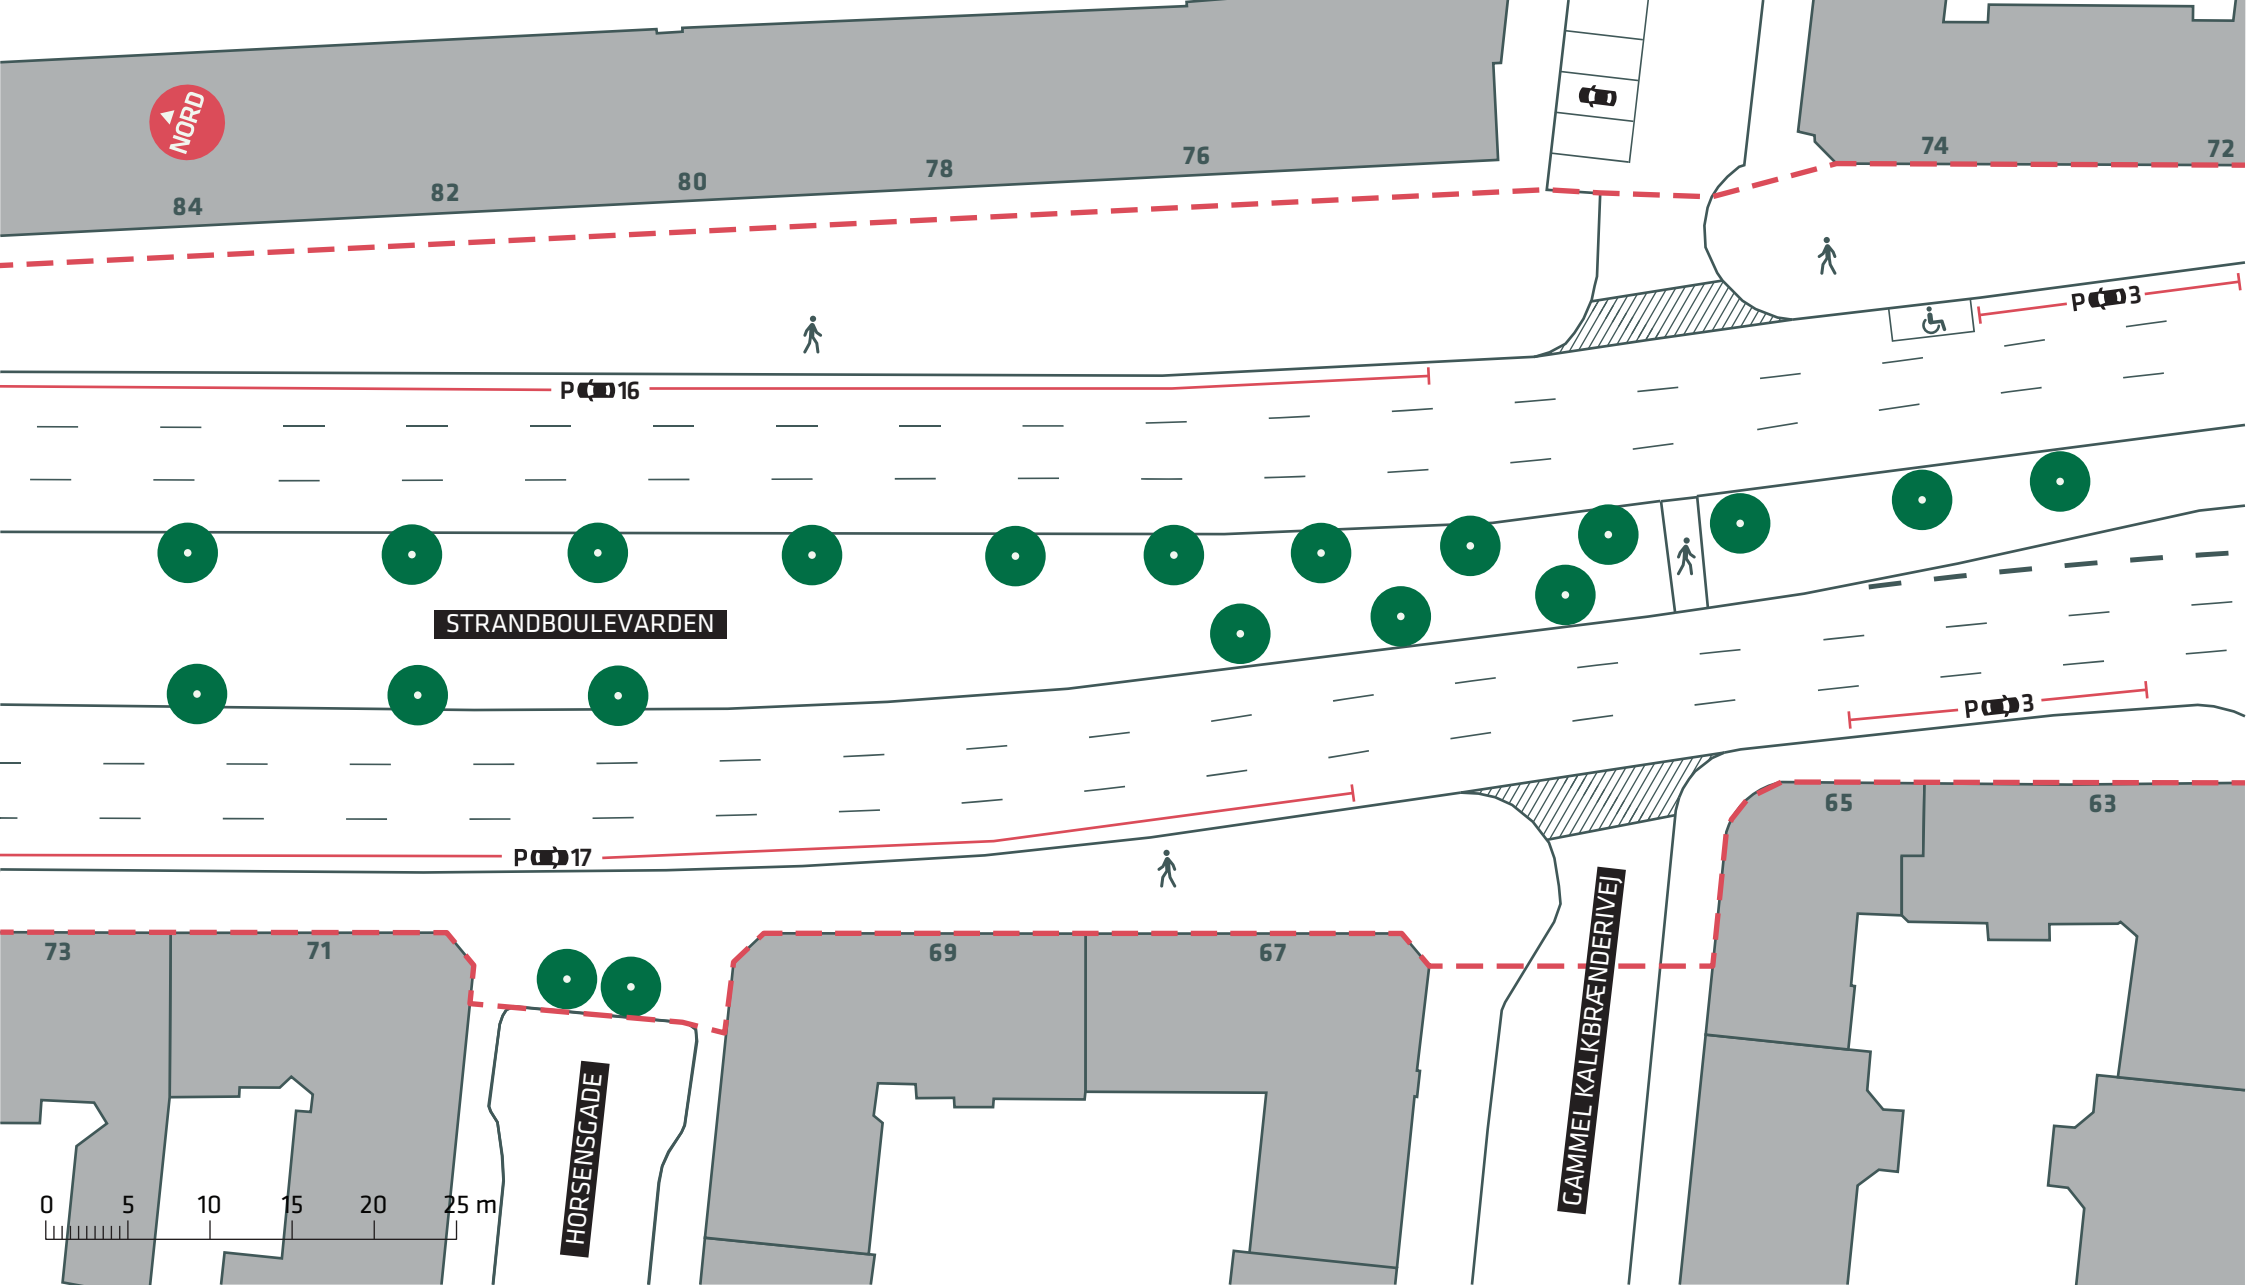

--- Anlægsområde

● Træ (20 stk.)


STRANDBOULEVARDEN, SKYBRUDSSIKRING

Østerbro

Eksisterende forhold

Bilag 2B



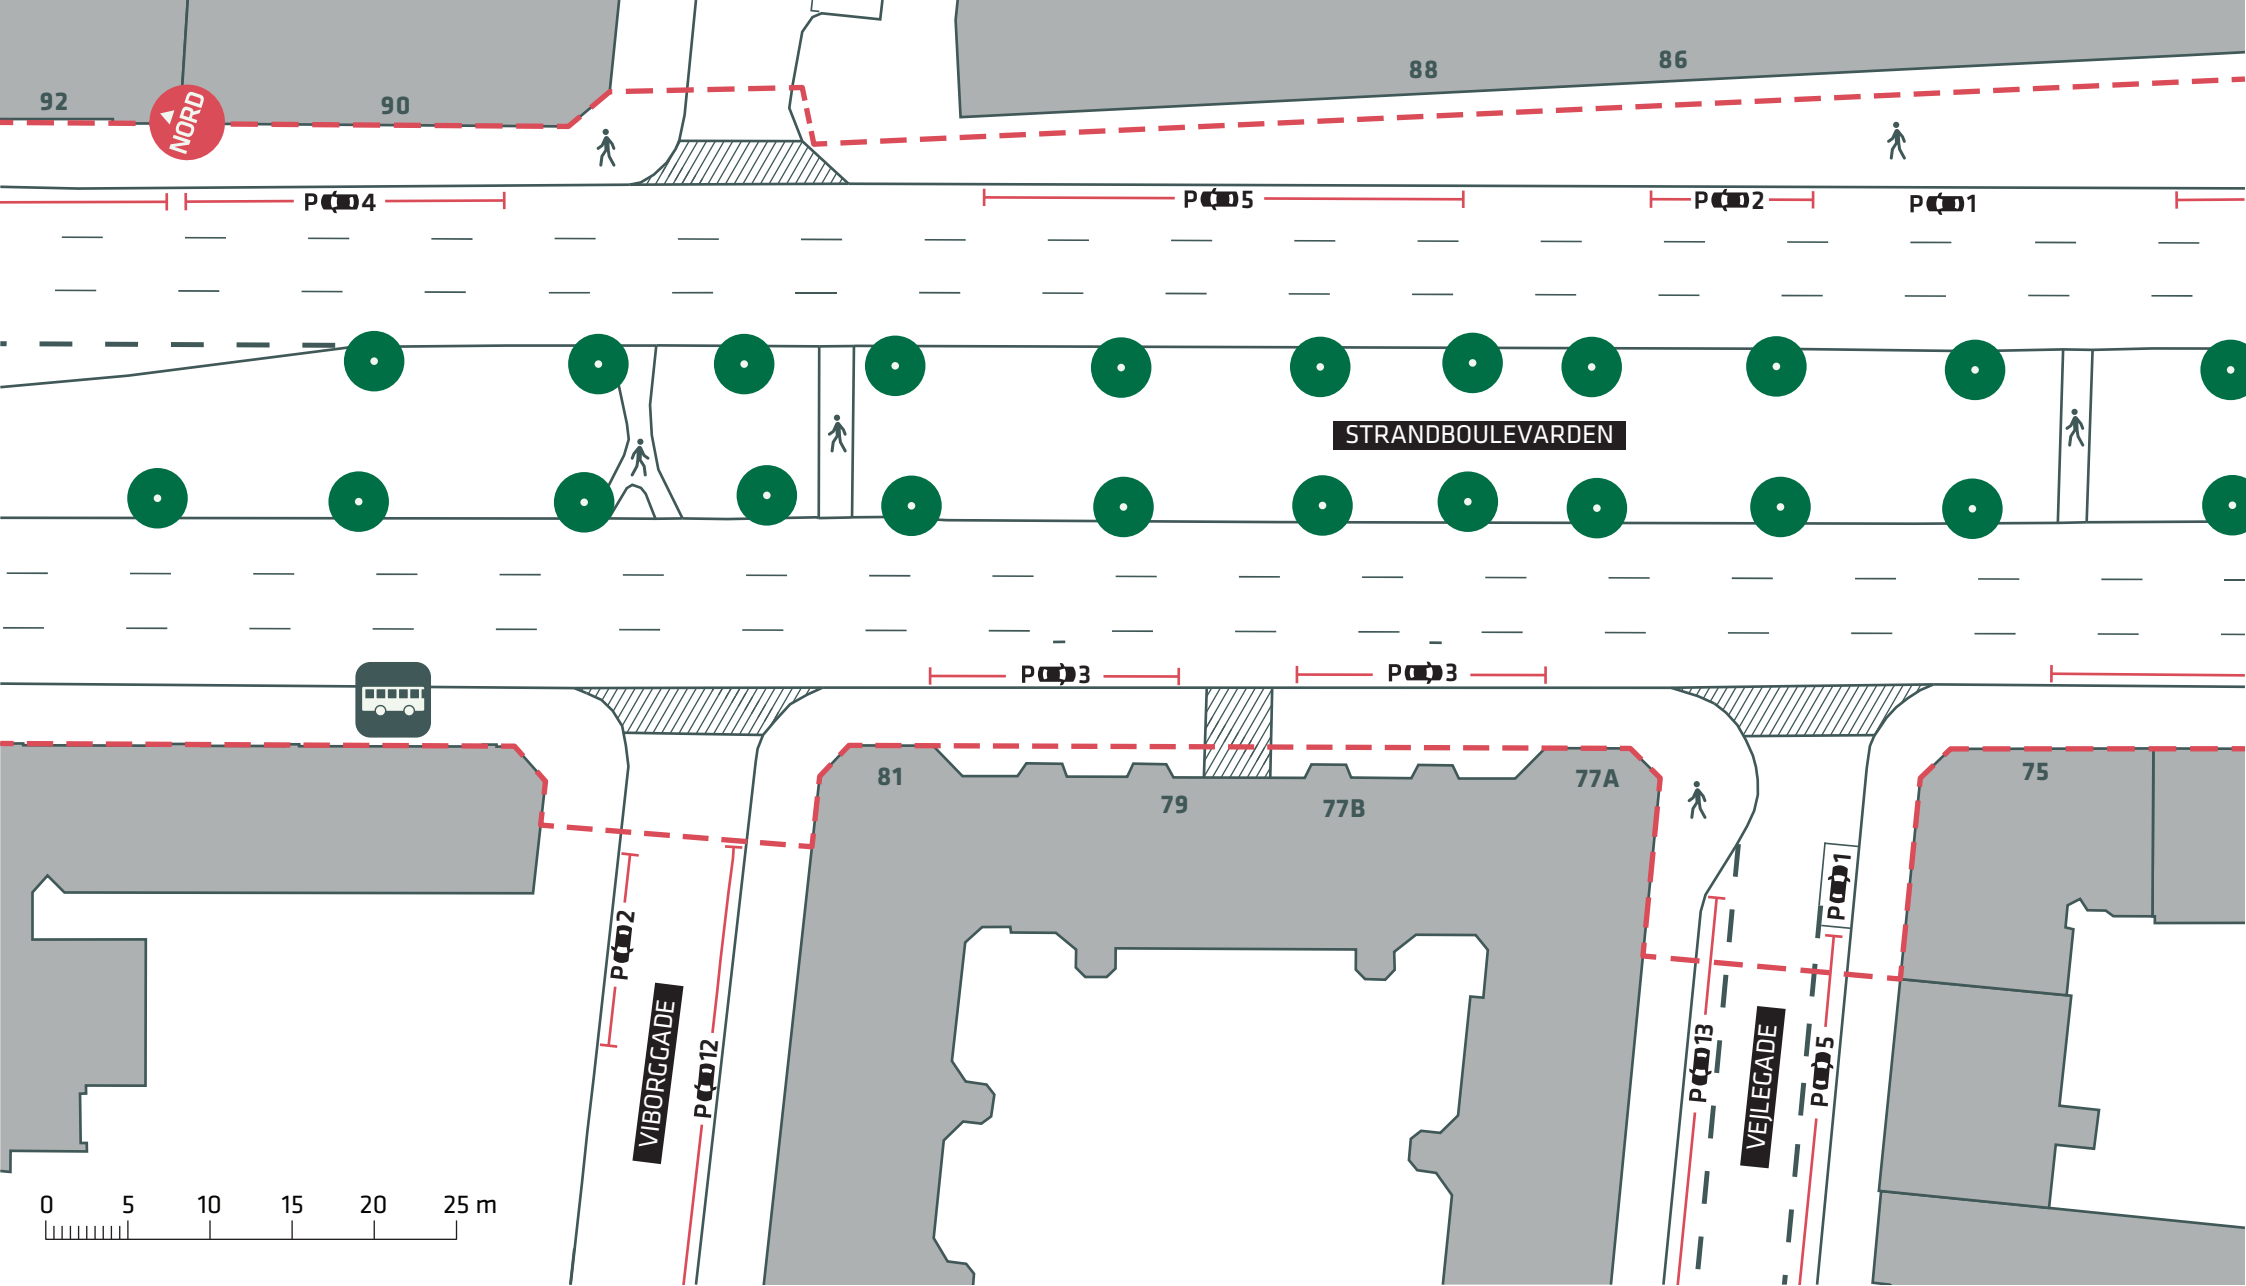

--- Anlægsområde

● Træ (23 stk.)


STRANDBOULEVARDEN, SKYBRUDSSIKRING

Østerbro

Eksisterende forhold

Bilag 2C



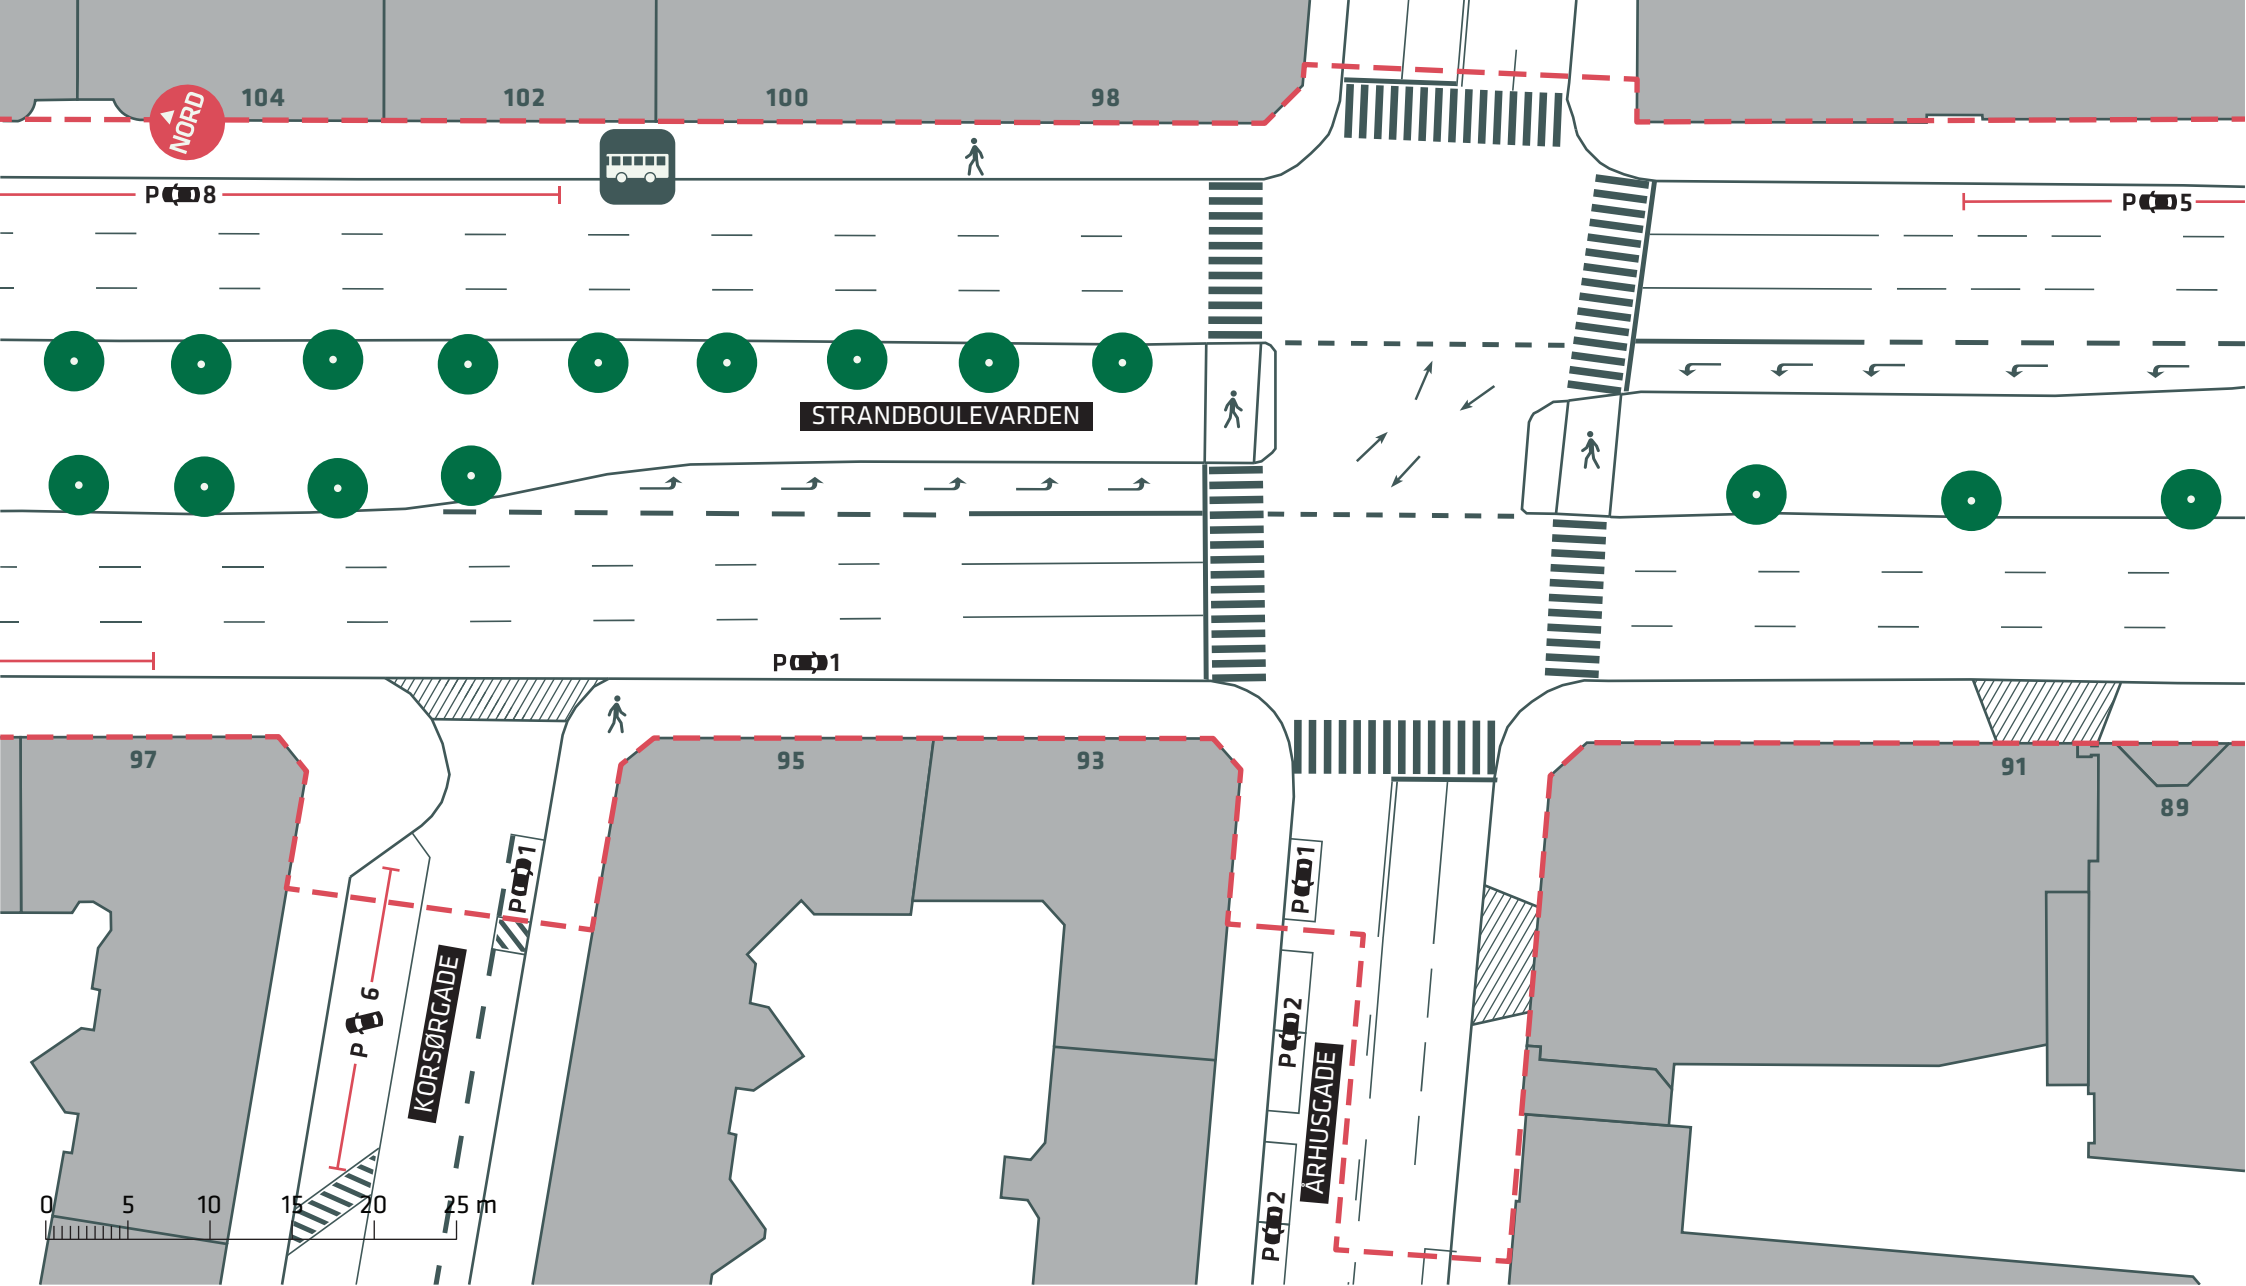

--- Anlægsområde

● Træ (16 stk.)


STRANDBOULEVARDEN, SKYBRUDSSIKRING

Østerbro

Eksisterende forhold

Bilag 2D



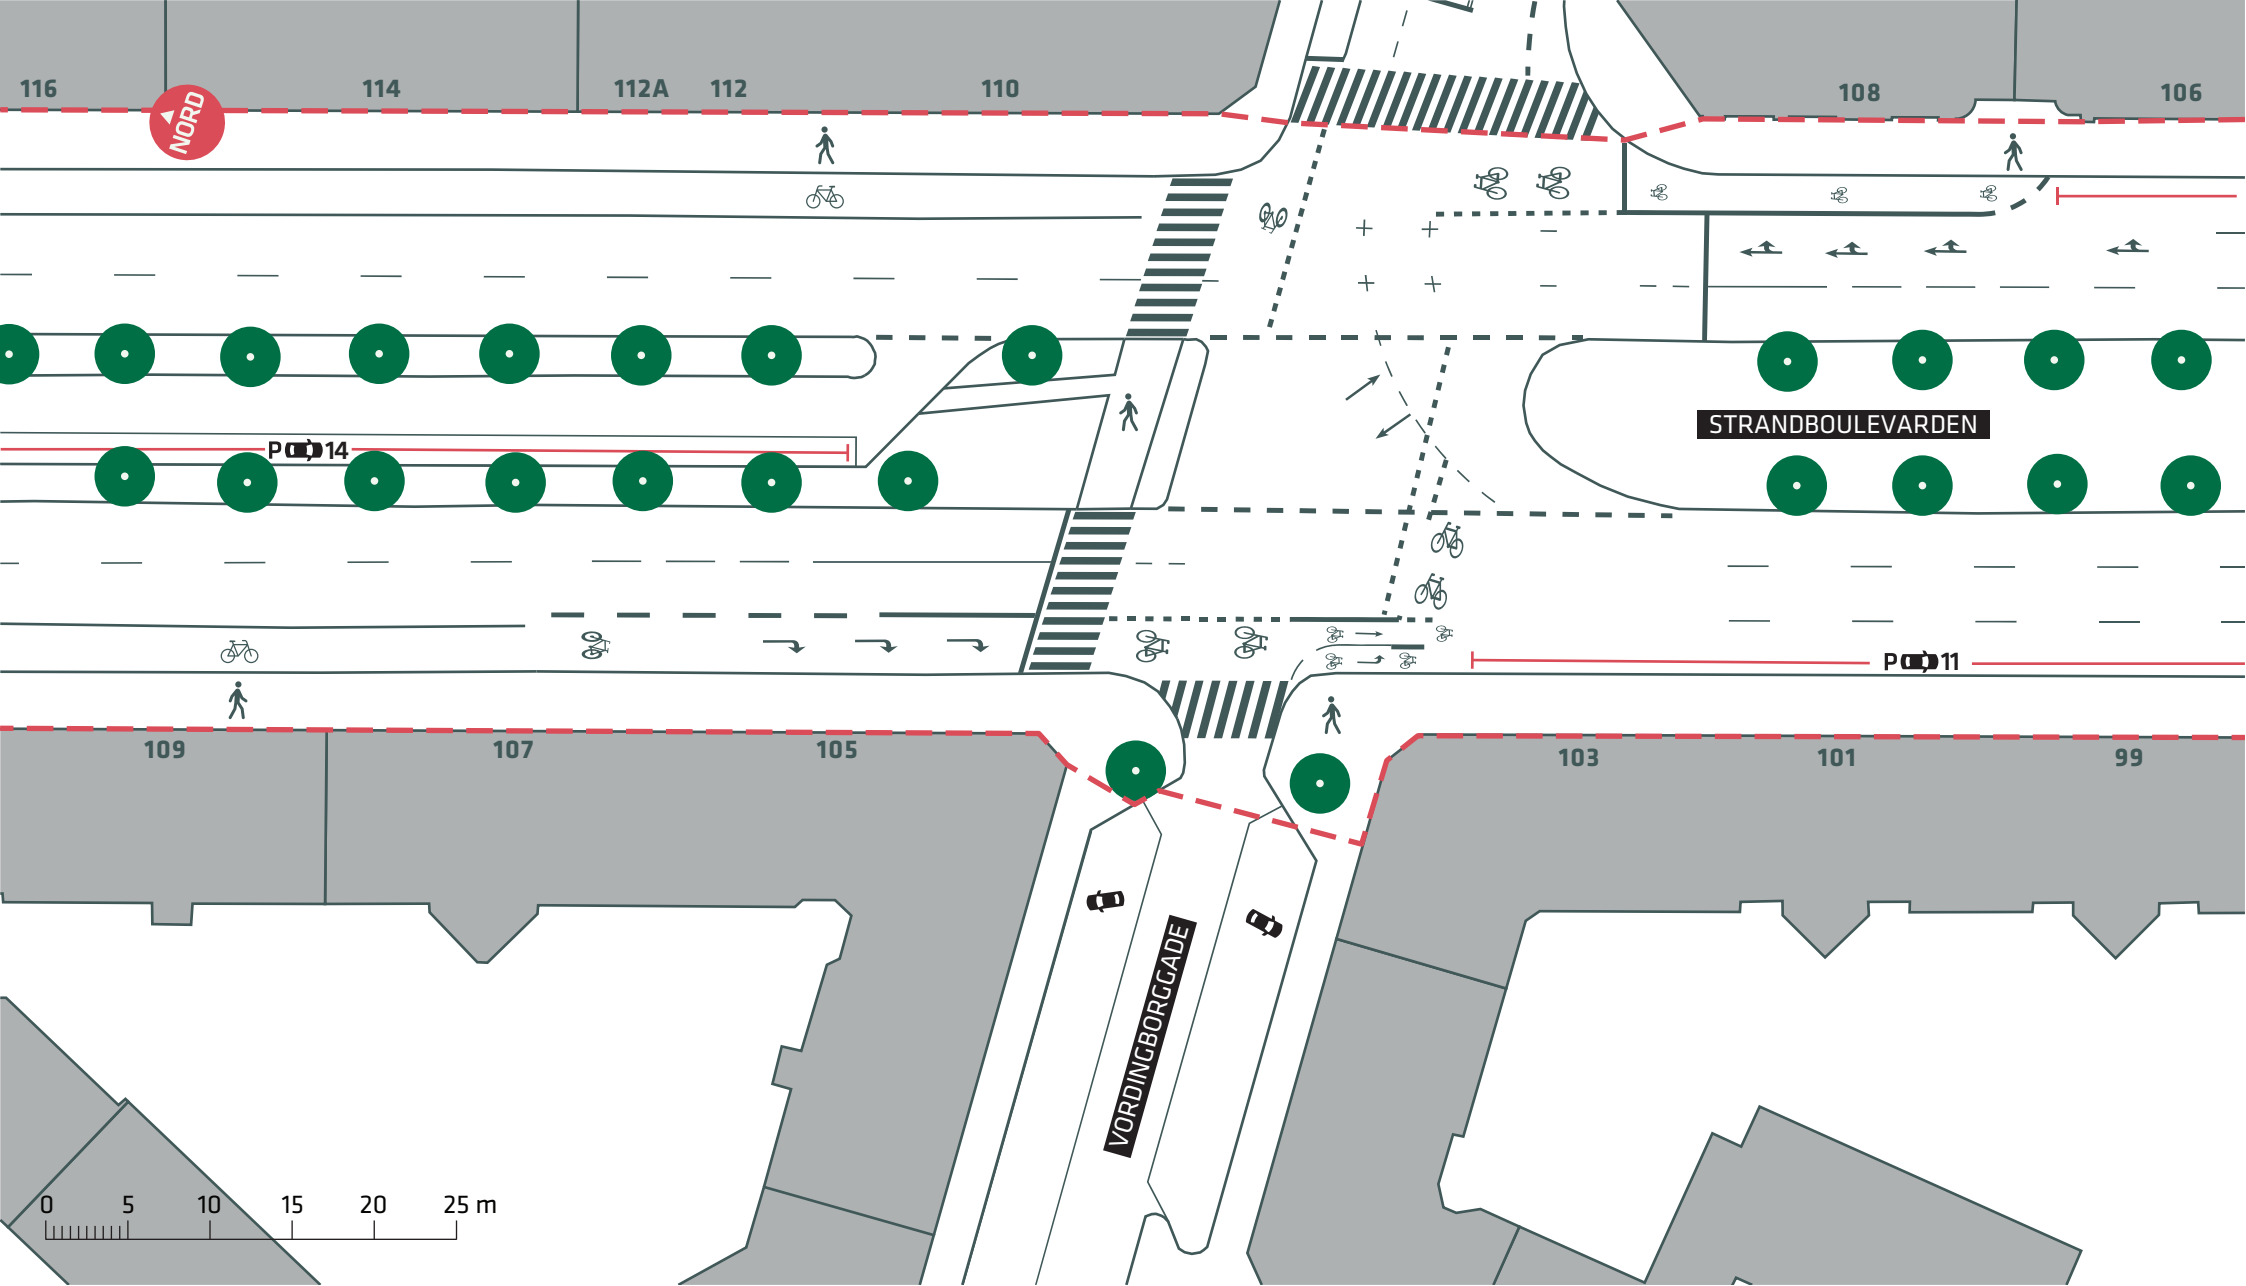

--- Anlægsområde

● Træ (25 stk.)



STRANDBOULEVARDEN, SKYBRUDSSIKRING



Østerbro

Eksisterende forhold

Bilag 2E

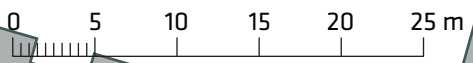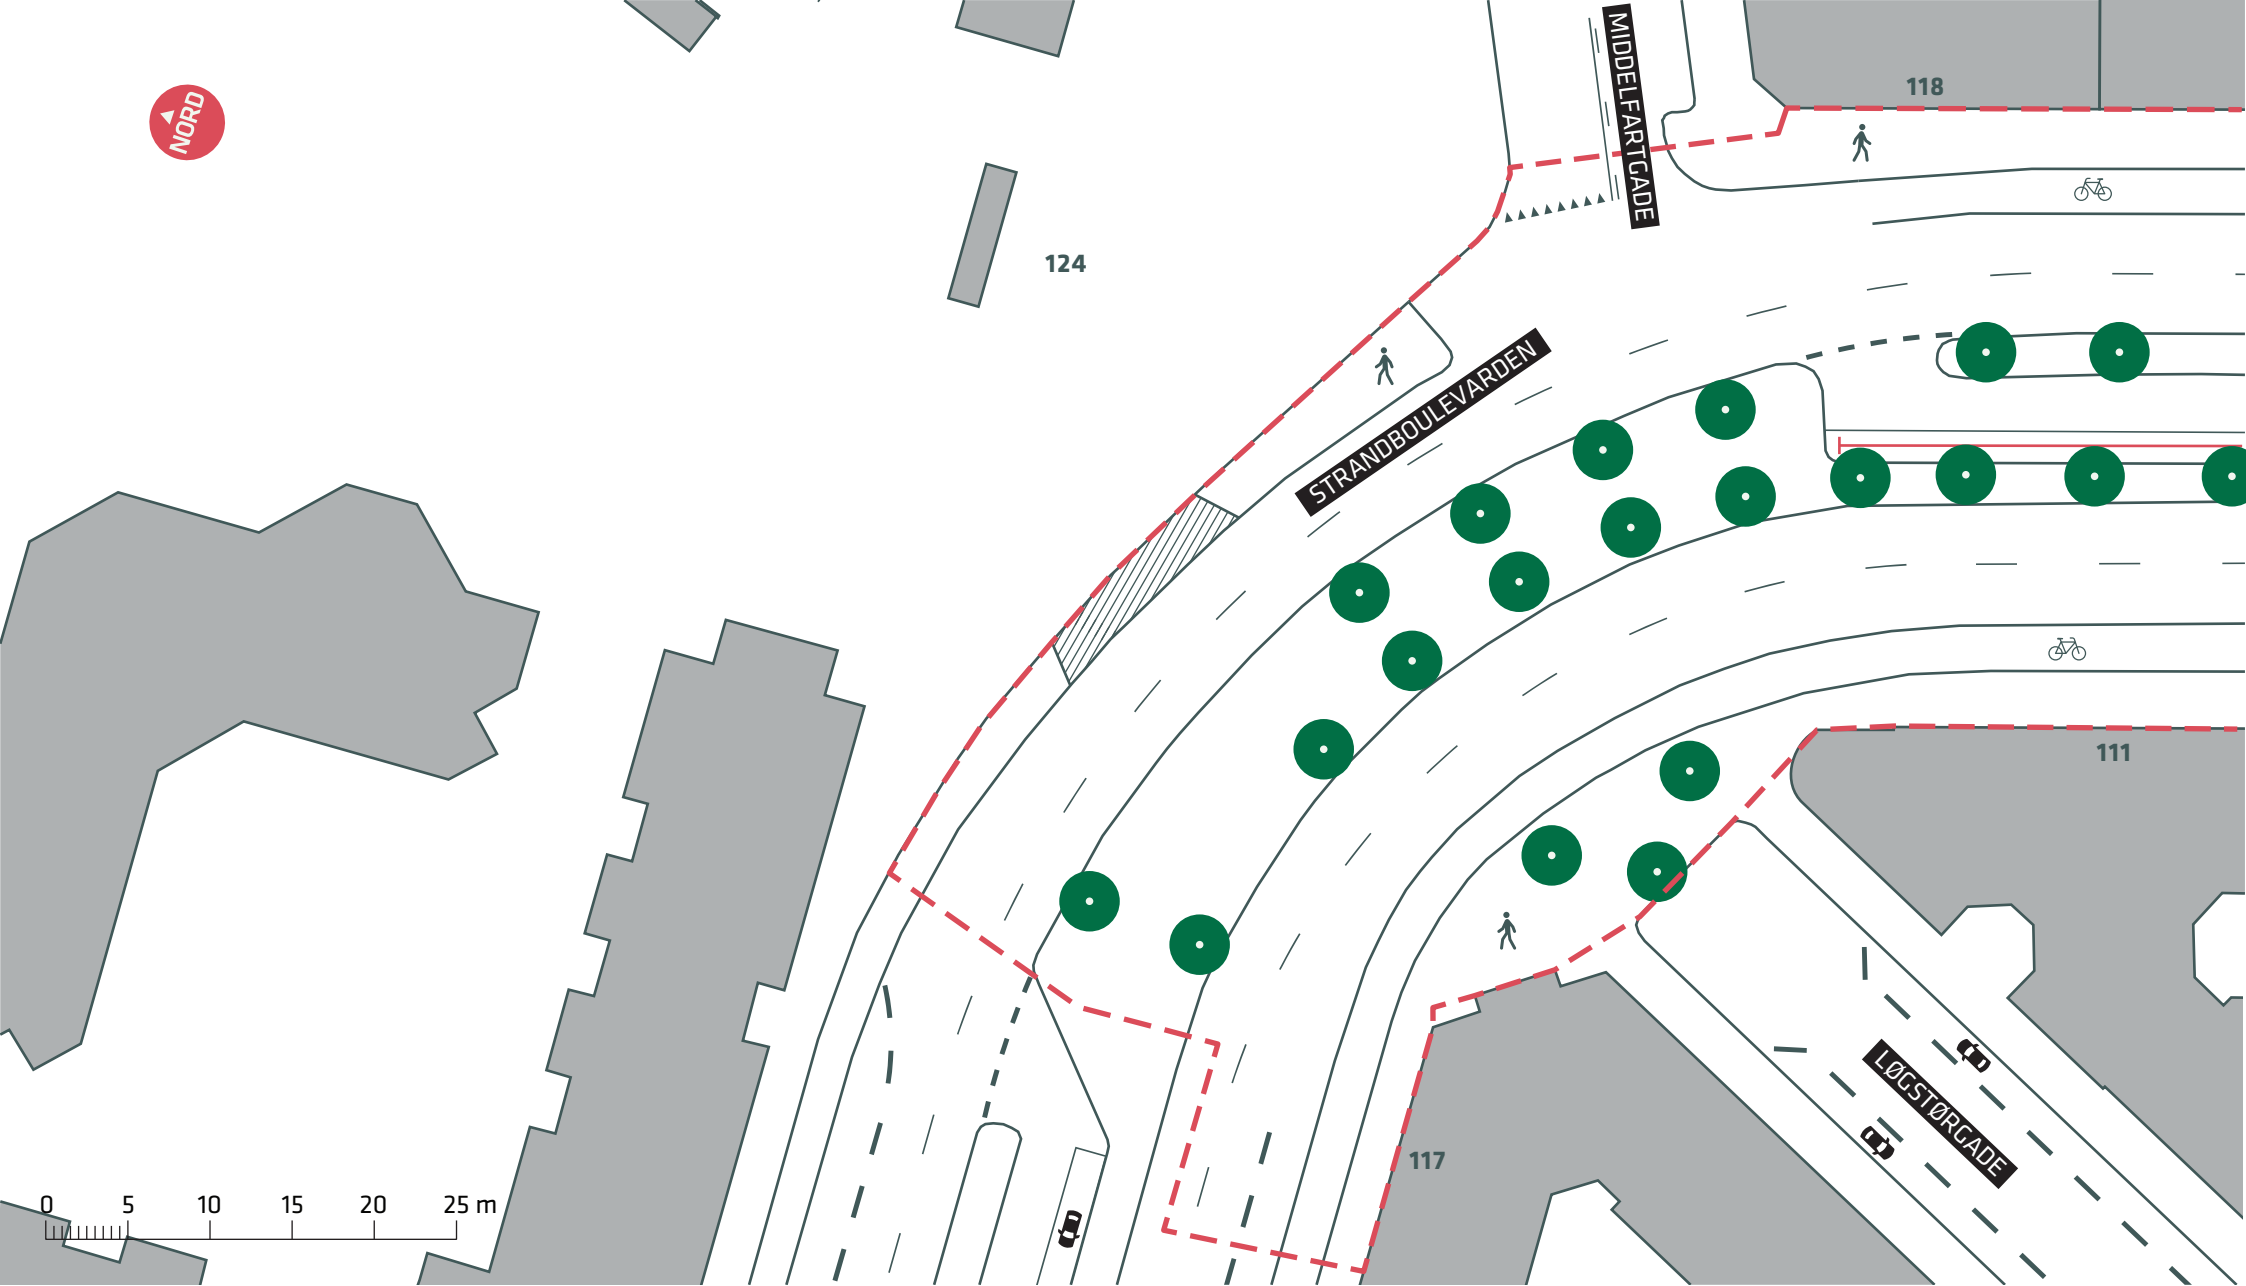



-  Anlægsområde
-  Træ (20 stk.)

STRANDBOULEVARDEN, SKYBRUDSSIKRING

Østerbro

Eksisterende forhold

Bilag 2F

