

- Anlægsområde
- Eksisterende træ (4 stk.)
- Nyt træ (1 stk.)
- Eksisterende midterrabat
- Regnvandsbassin
- Træ der fældes (2 stk.)


STRANDBOULEVARDEN, SKYBRUDSSIKRING

Østerbro

Skitseforslag, juni 2017

Bilag 3A



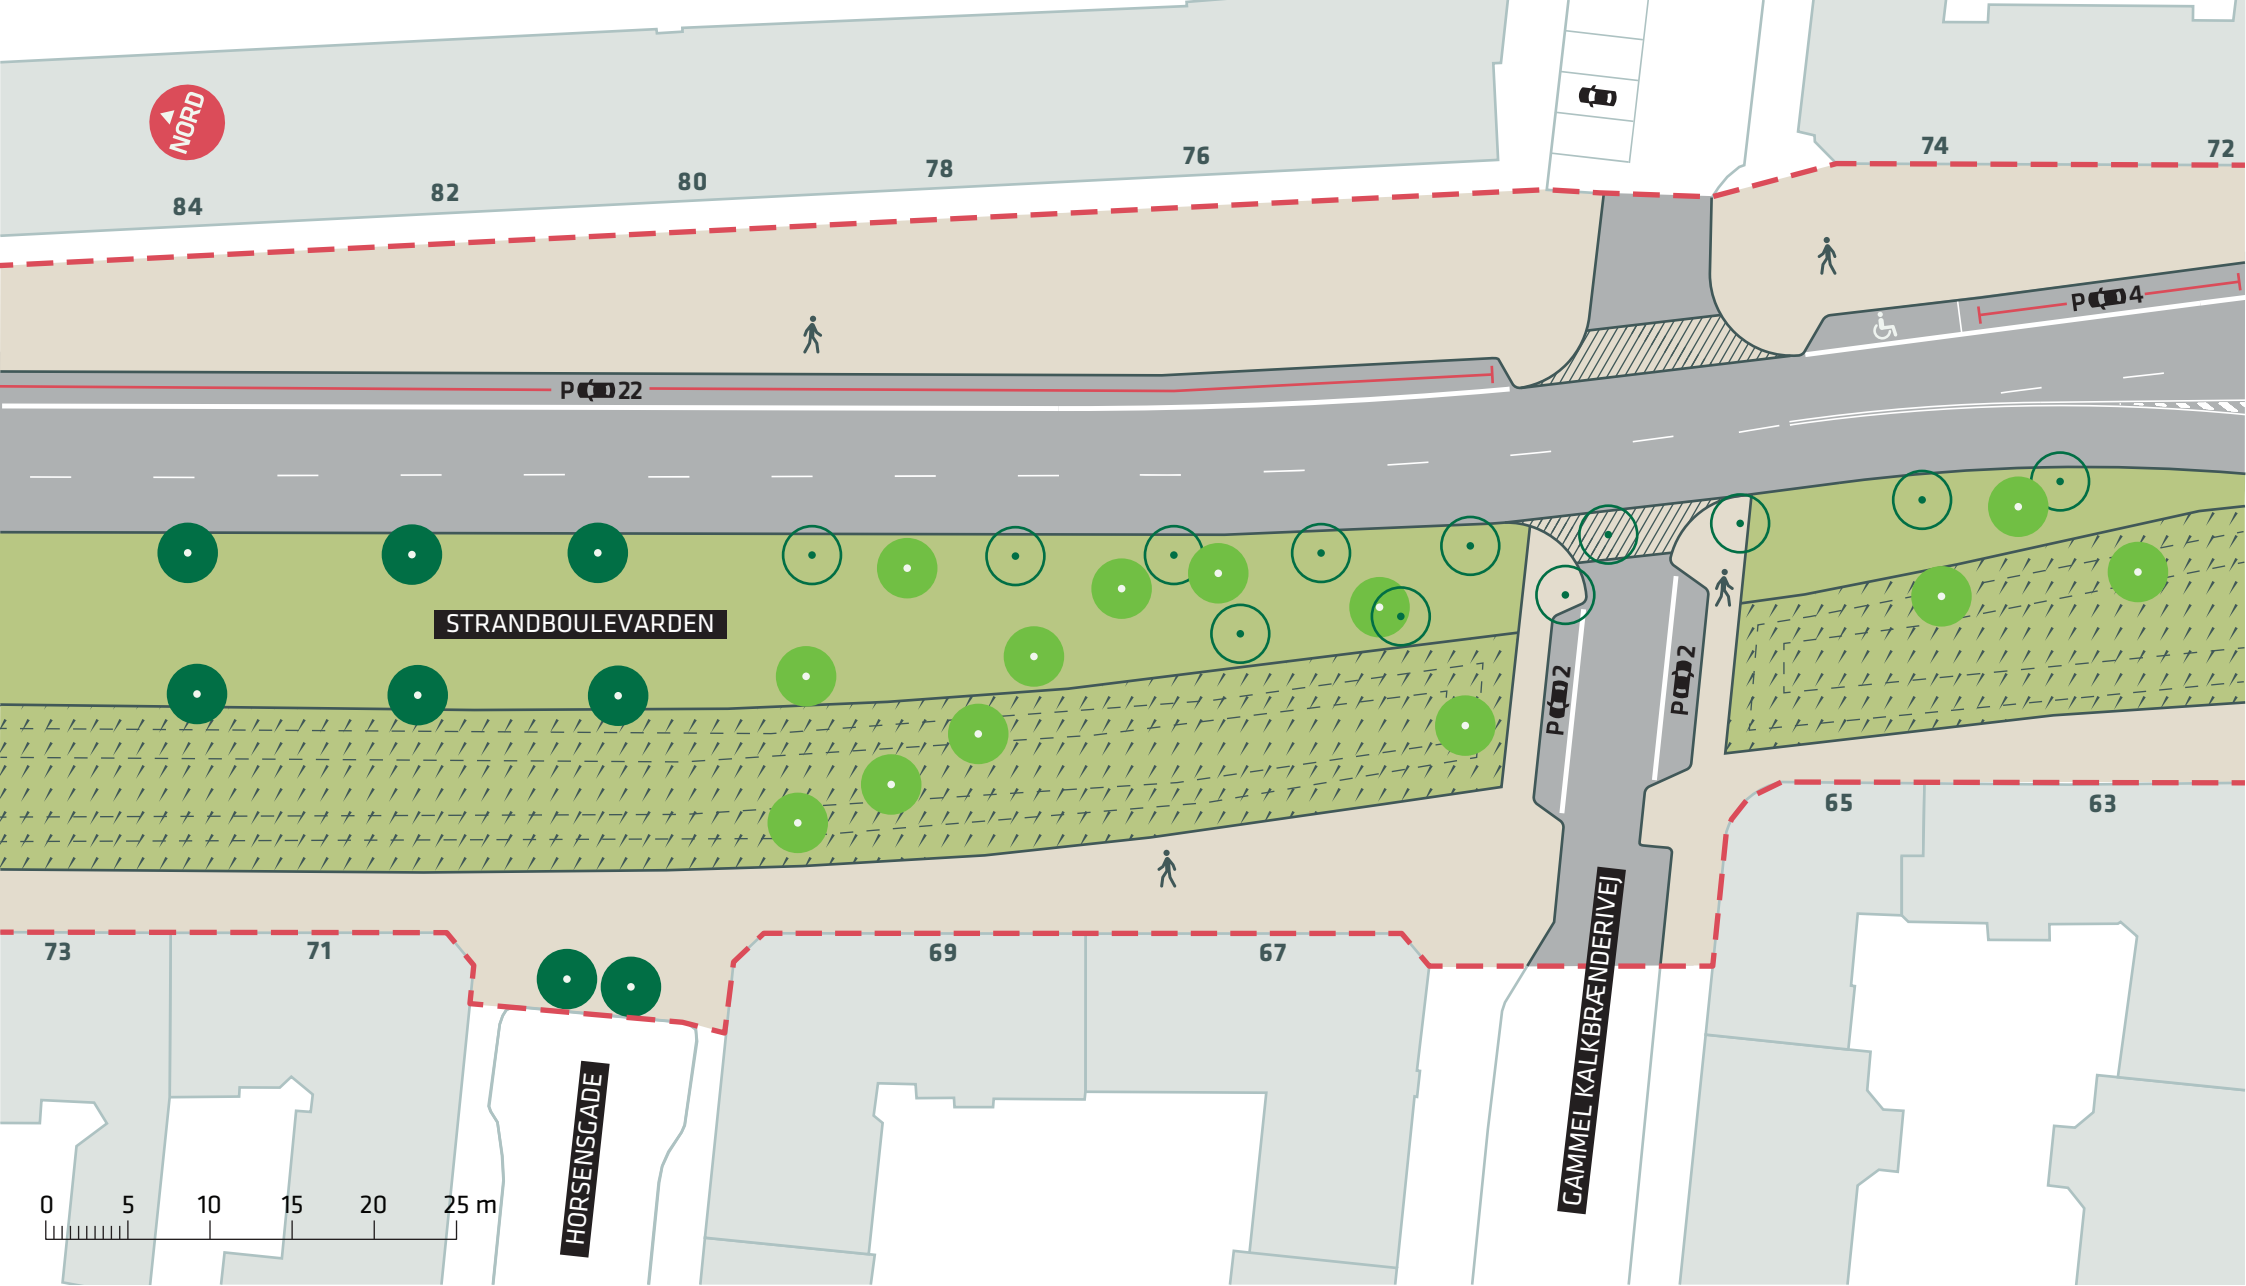

- Anlægsområde
- Eksisterende træ (8stk.)
- Nyt træ (13 stk.)
- Eksisterende midterrabat
- Regnvandsbassin
- Træ der fældes (12 stk.)


STRANDBOULEVARDEN, SKYBRUDSSIKRING

Østerbro

Skitseforslag, juni 2017

Bilag 3B



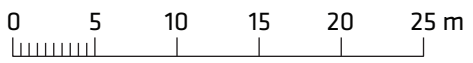

- Anlægsområde
- Eksisterende træ (18 stk.)
- Nyt træ (7 stk.)
- Træ der fældes (5 stk.)
- Eksisterende midterrabat
- Regnvandsbassin

STRANDBOULEVARDEN, SKYBRUDSSIKRING







Østerbro

Skitseforslag, juni 2017

Bilag 3C





-  Anlægsområde
-  Eksisterende træ (12 stk.)
-  Nyt træ (10 stk.)
-  Eksisterende midterrabat
-  Regnvandsbassin
-  Træ der fældes (4 stk.)


STRANDBOULEVARDEN, SKYBRUDSSIKRING

Østerbro

Skitseforslag, juni 2017

Bilag 3D



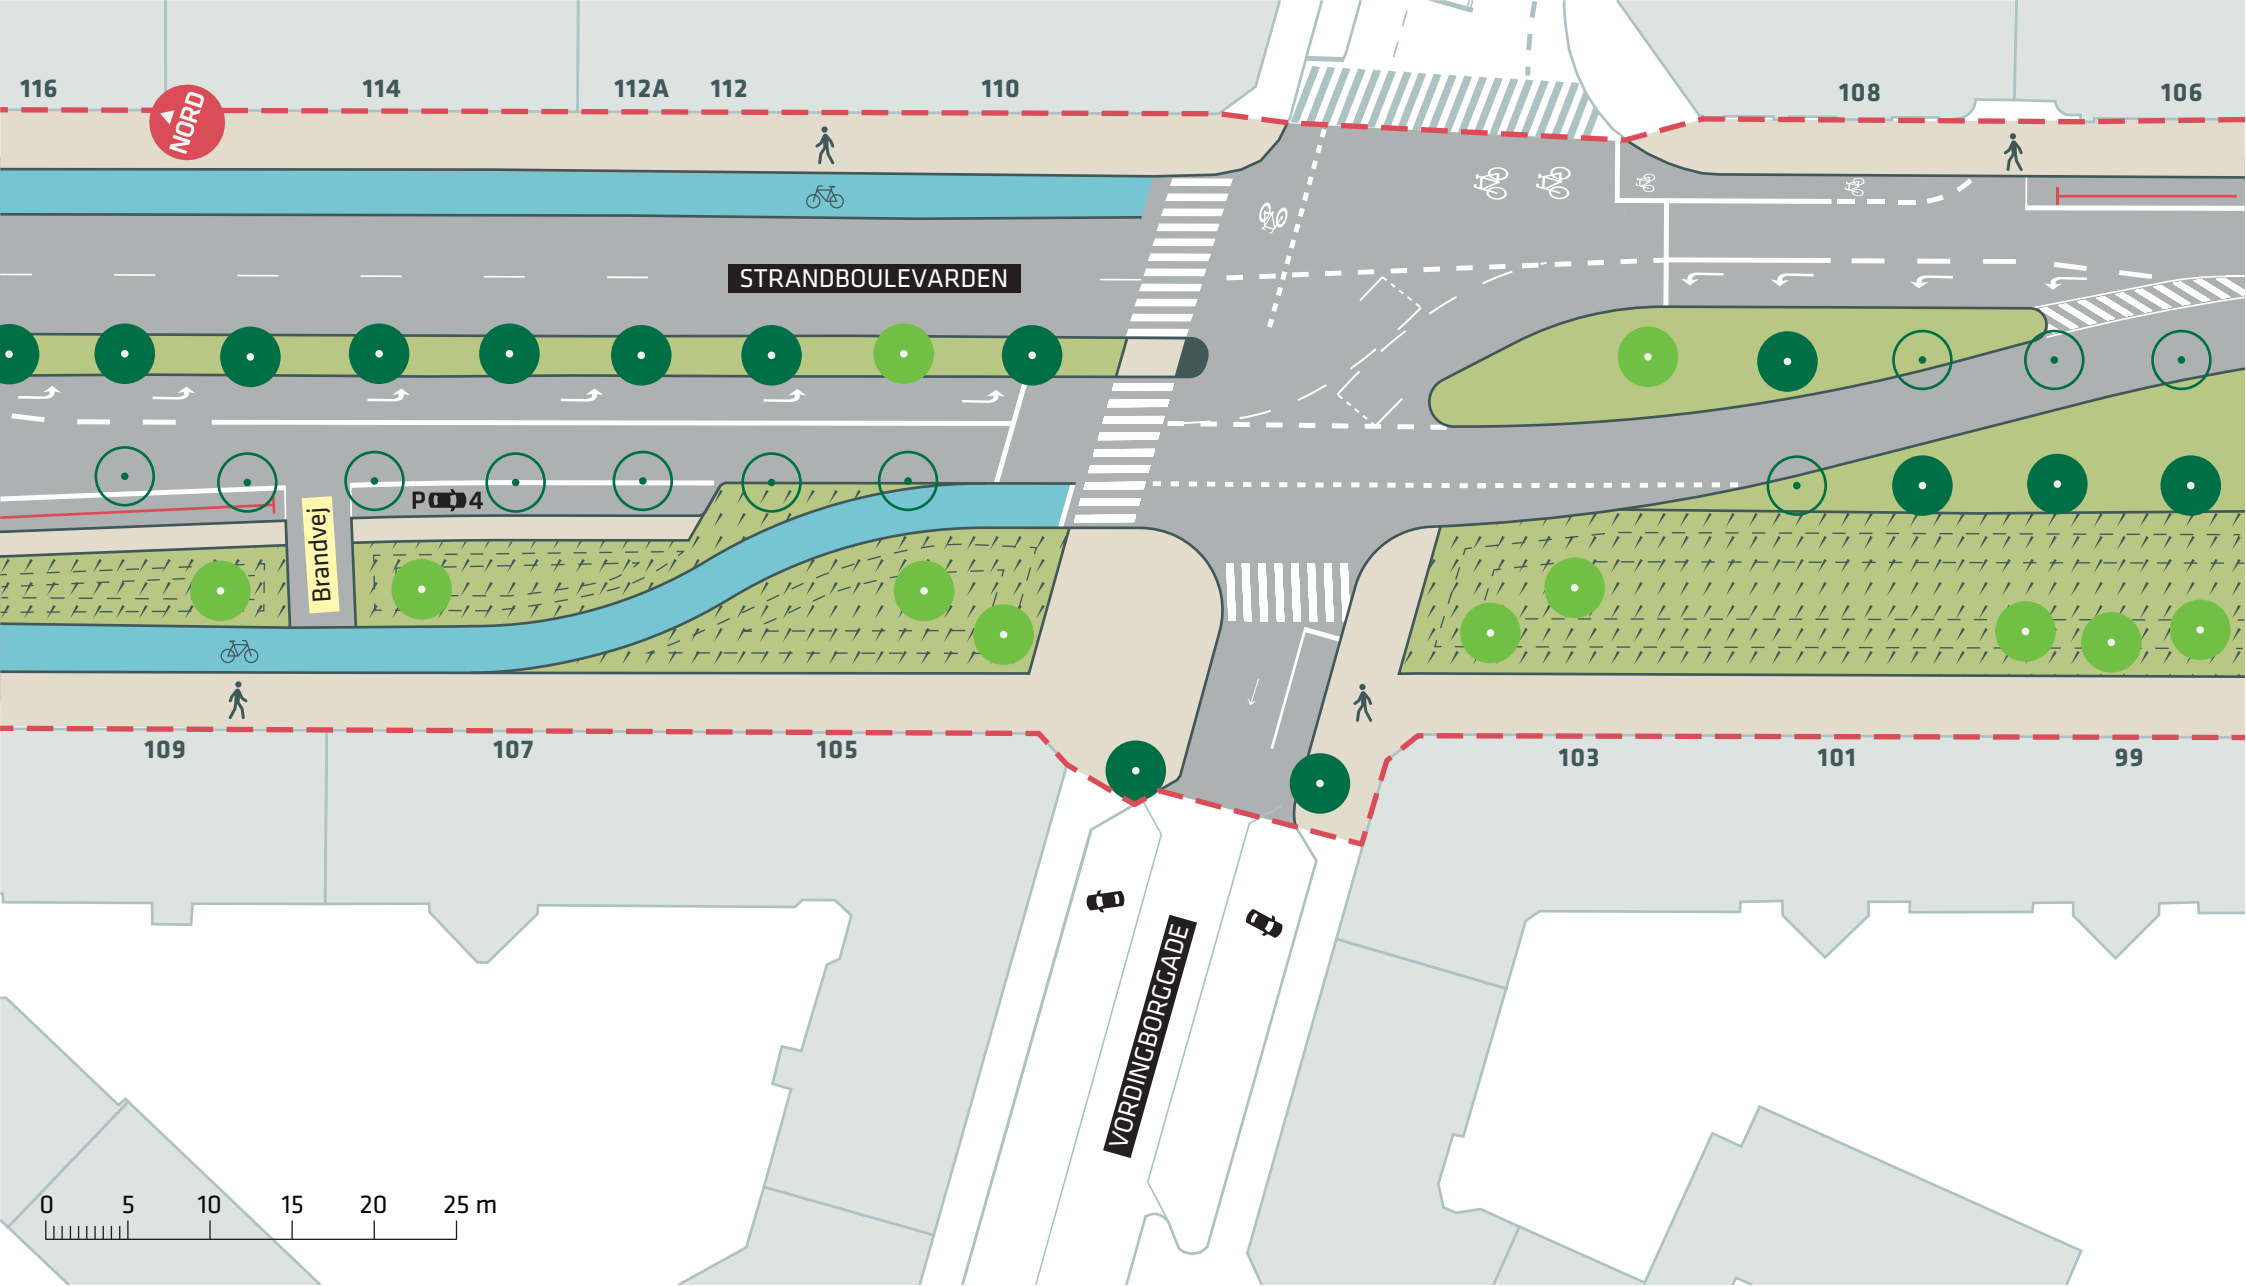

- Anlægsområde
- Eksisterende træ (14 stk.)
- Nyt træ (11 stk.)
- Eksisterende midterrabat
- Regnvandsbassin
- Træ der fældes (11 stk.)


STRANDBOULEVARDEN, SKYBRUDSSIKRING




Østerbro




Skitseforslag, juni 2017

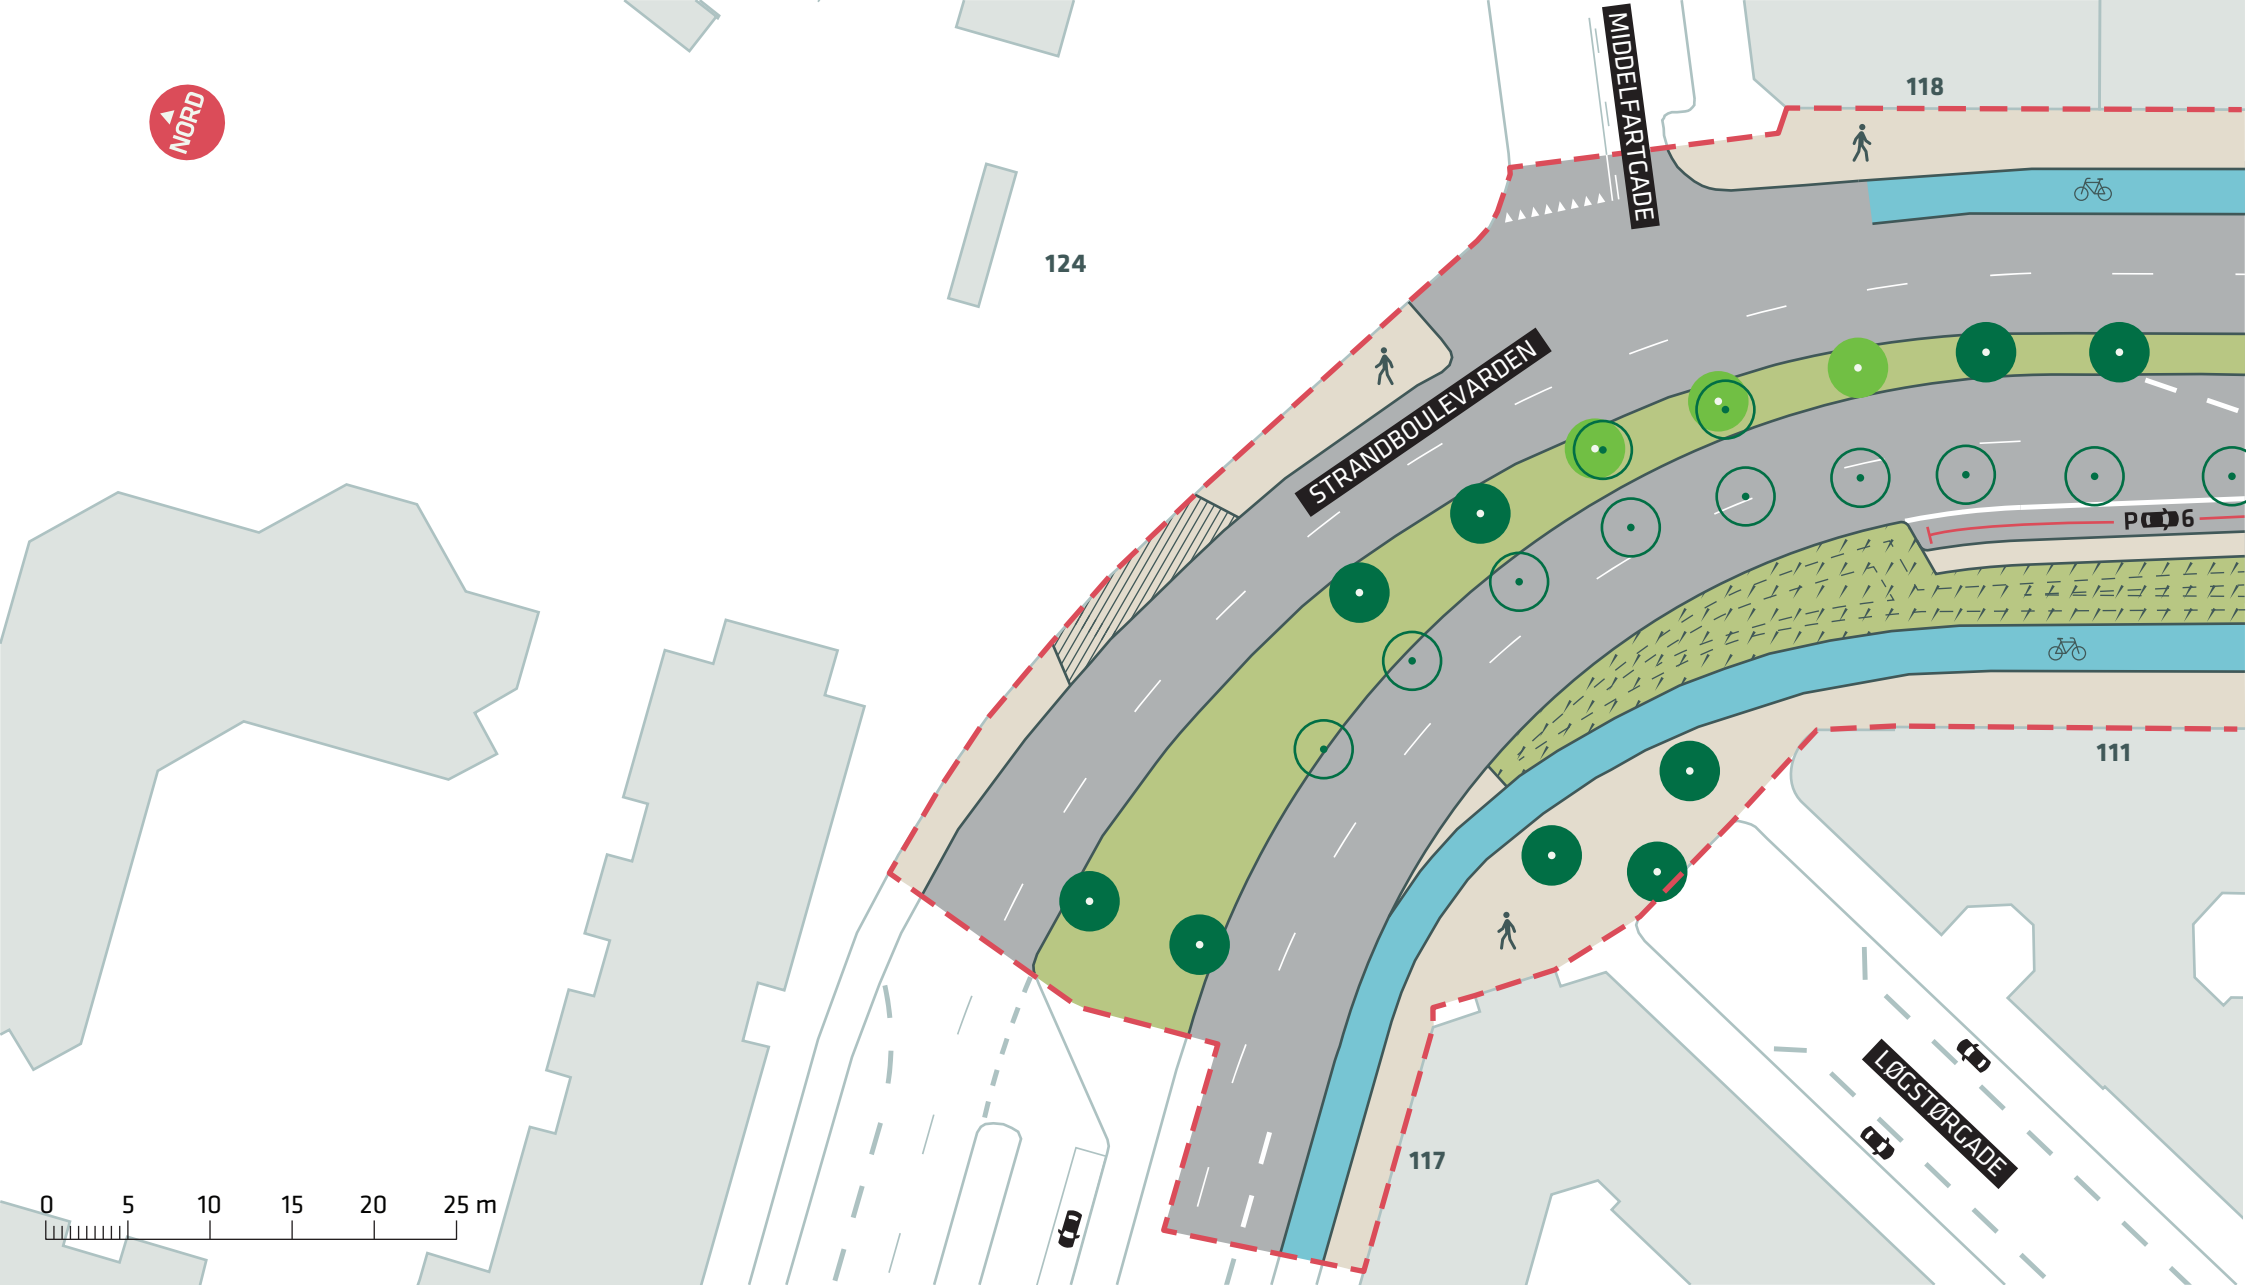Bilag 3E





-  Anlægsområde
-  Eksisterende træ (9 stk.)
-  Nyt træ (3 stk.)

-  Eksisterende midterrabat
-  Regnvandsbassin
-  Træ der fældes (11 stk.)

STRANDBOULEVARDEN, SKYBRUDSSIKRING

Østerbro

Skitseforslag, juni 2017

Bilag 3F

