


--- Anlægsområde

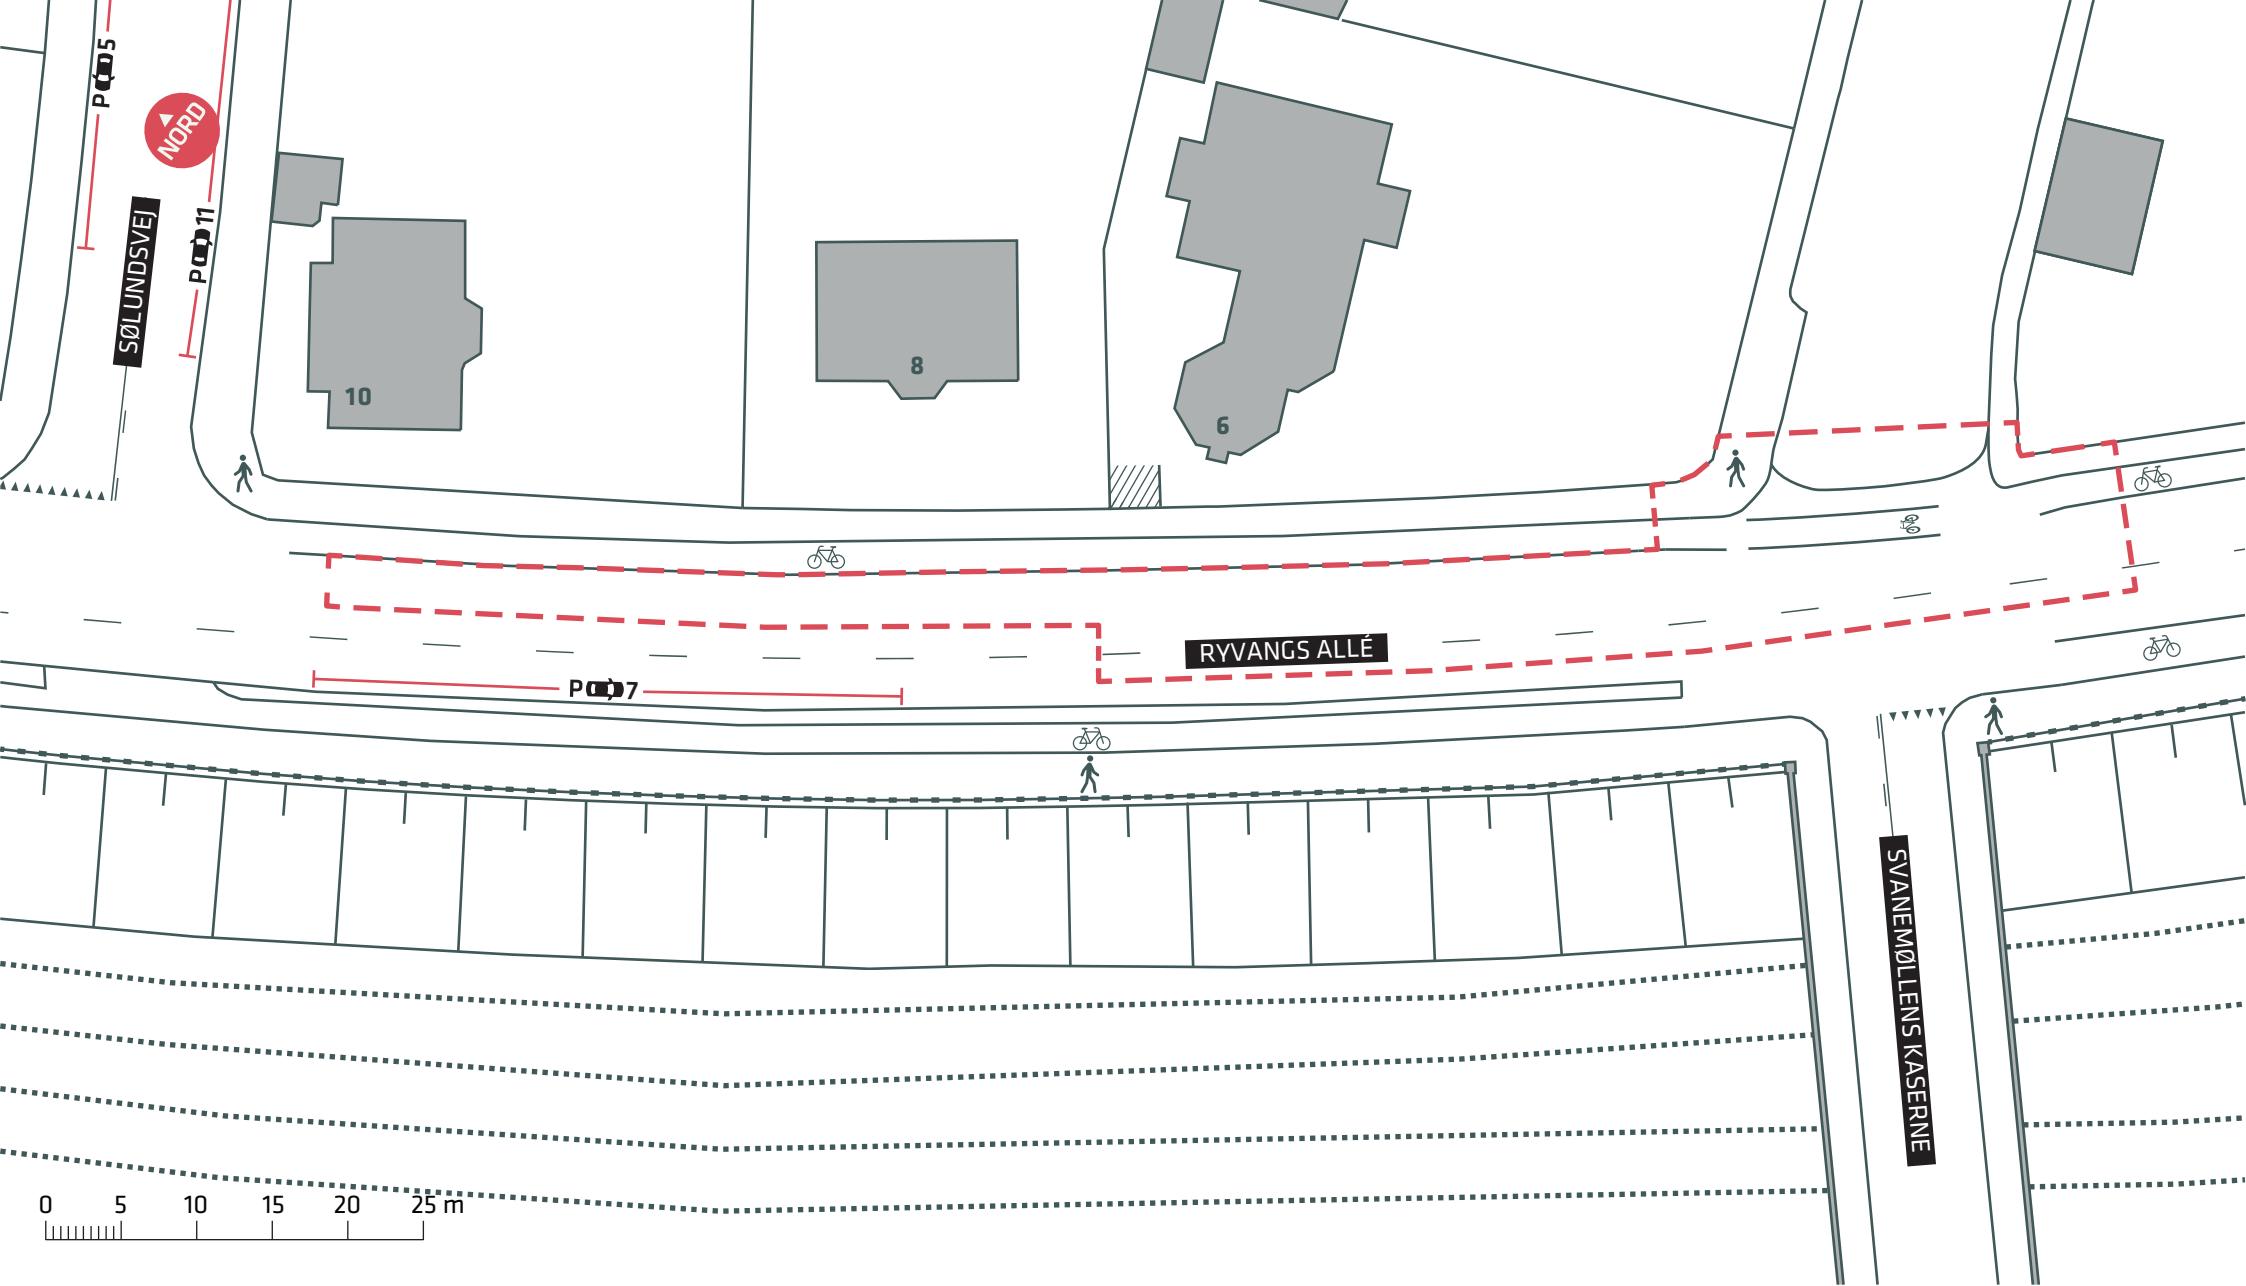



--- Anlægsområde


HELSINGØRRUTEN

Ryvangs Allé, Østerbro

Eksisterende forhold

Bilag 2B



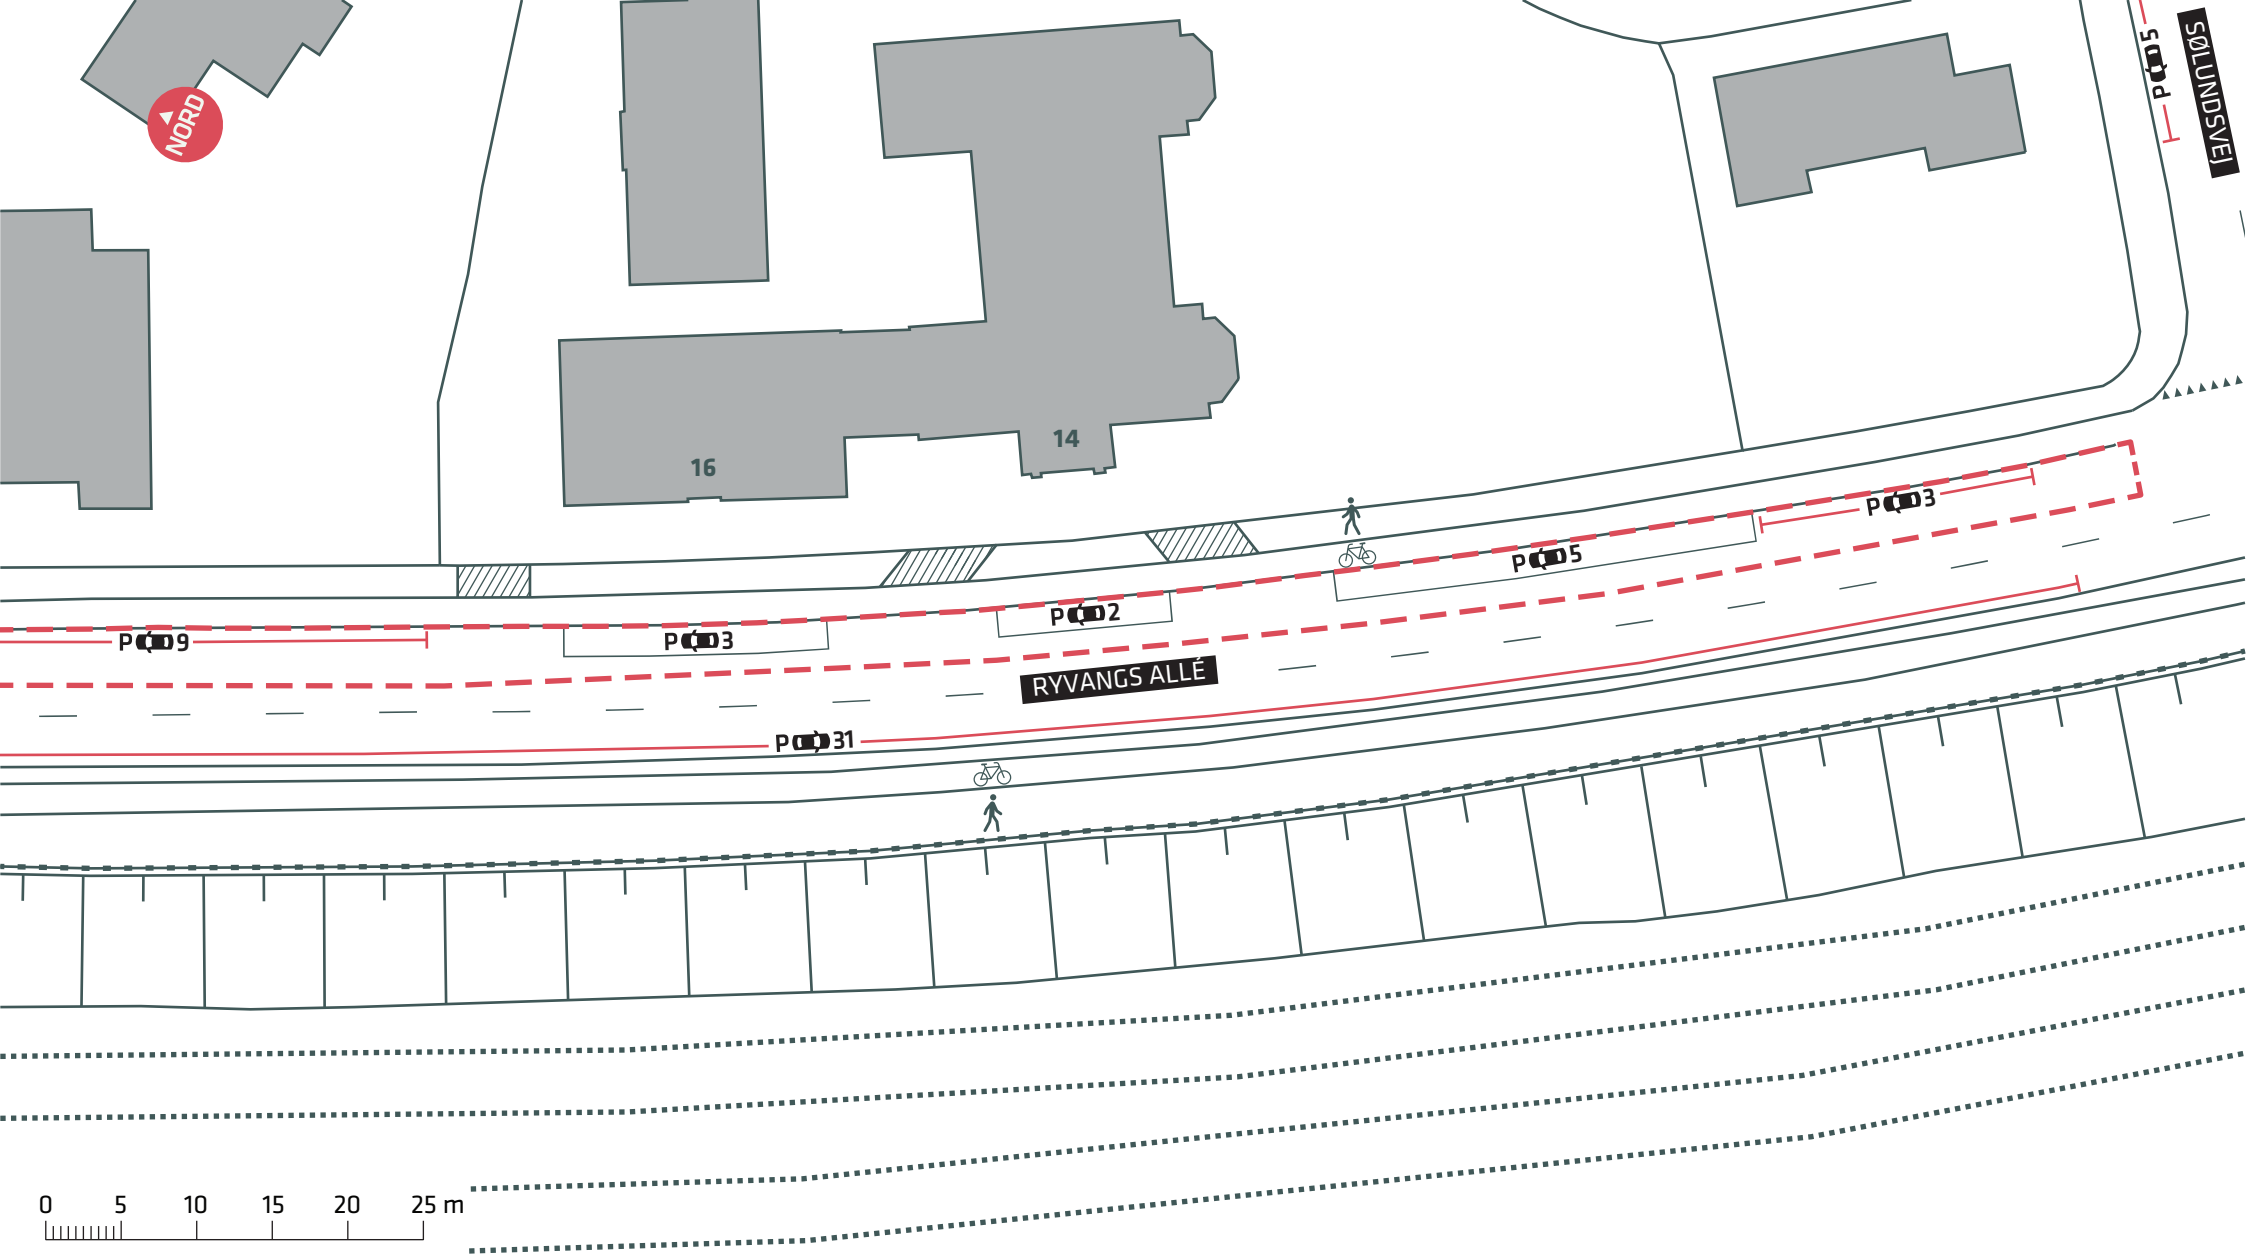


0 5 10 15 20 25 m

--- Anlægsområde


HELSINGØRRUTEN
 Ryvangs Allé, Østerbro
 Eksisterende forhold
Bilag 2C



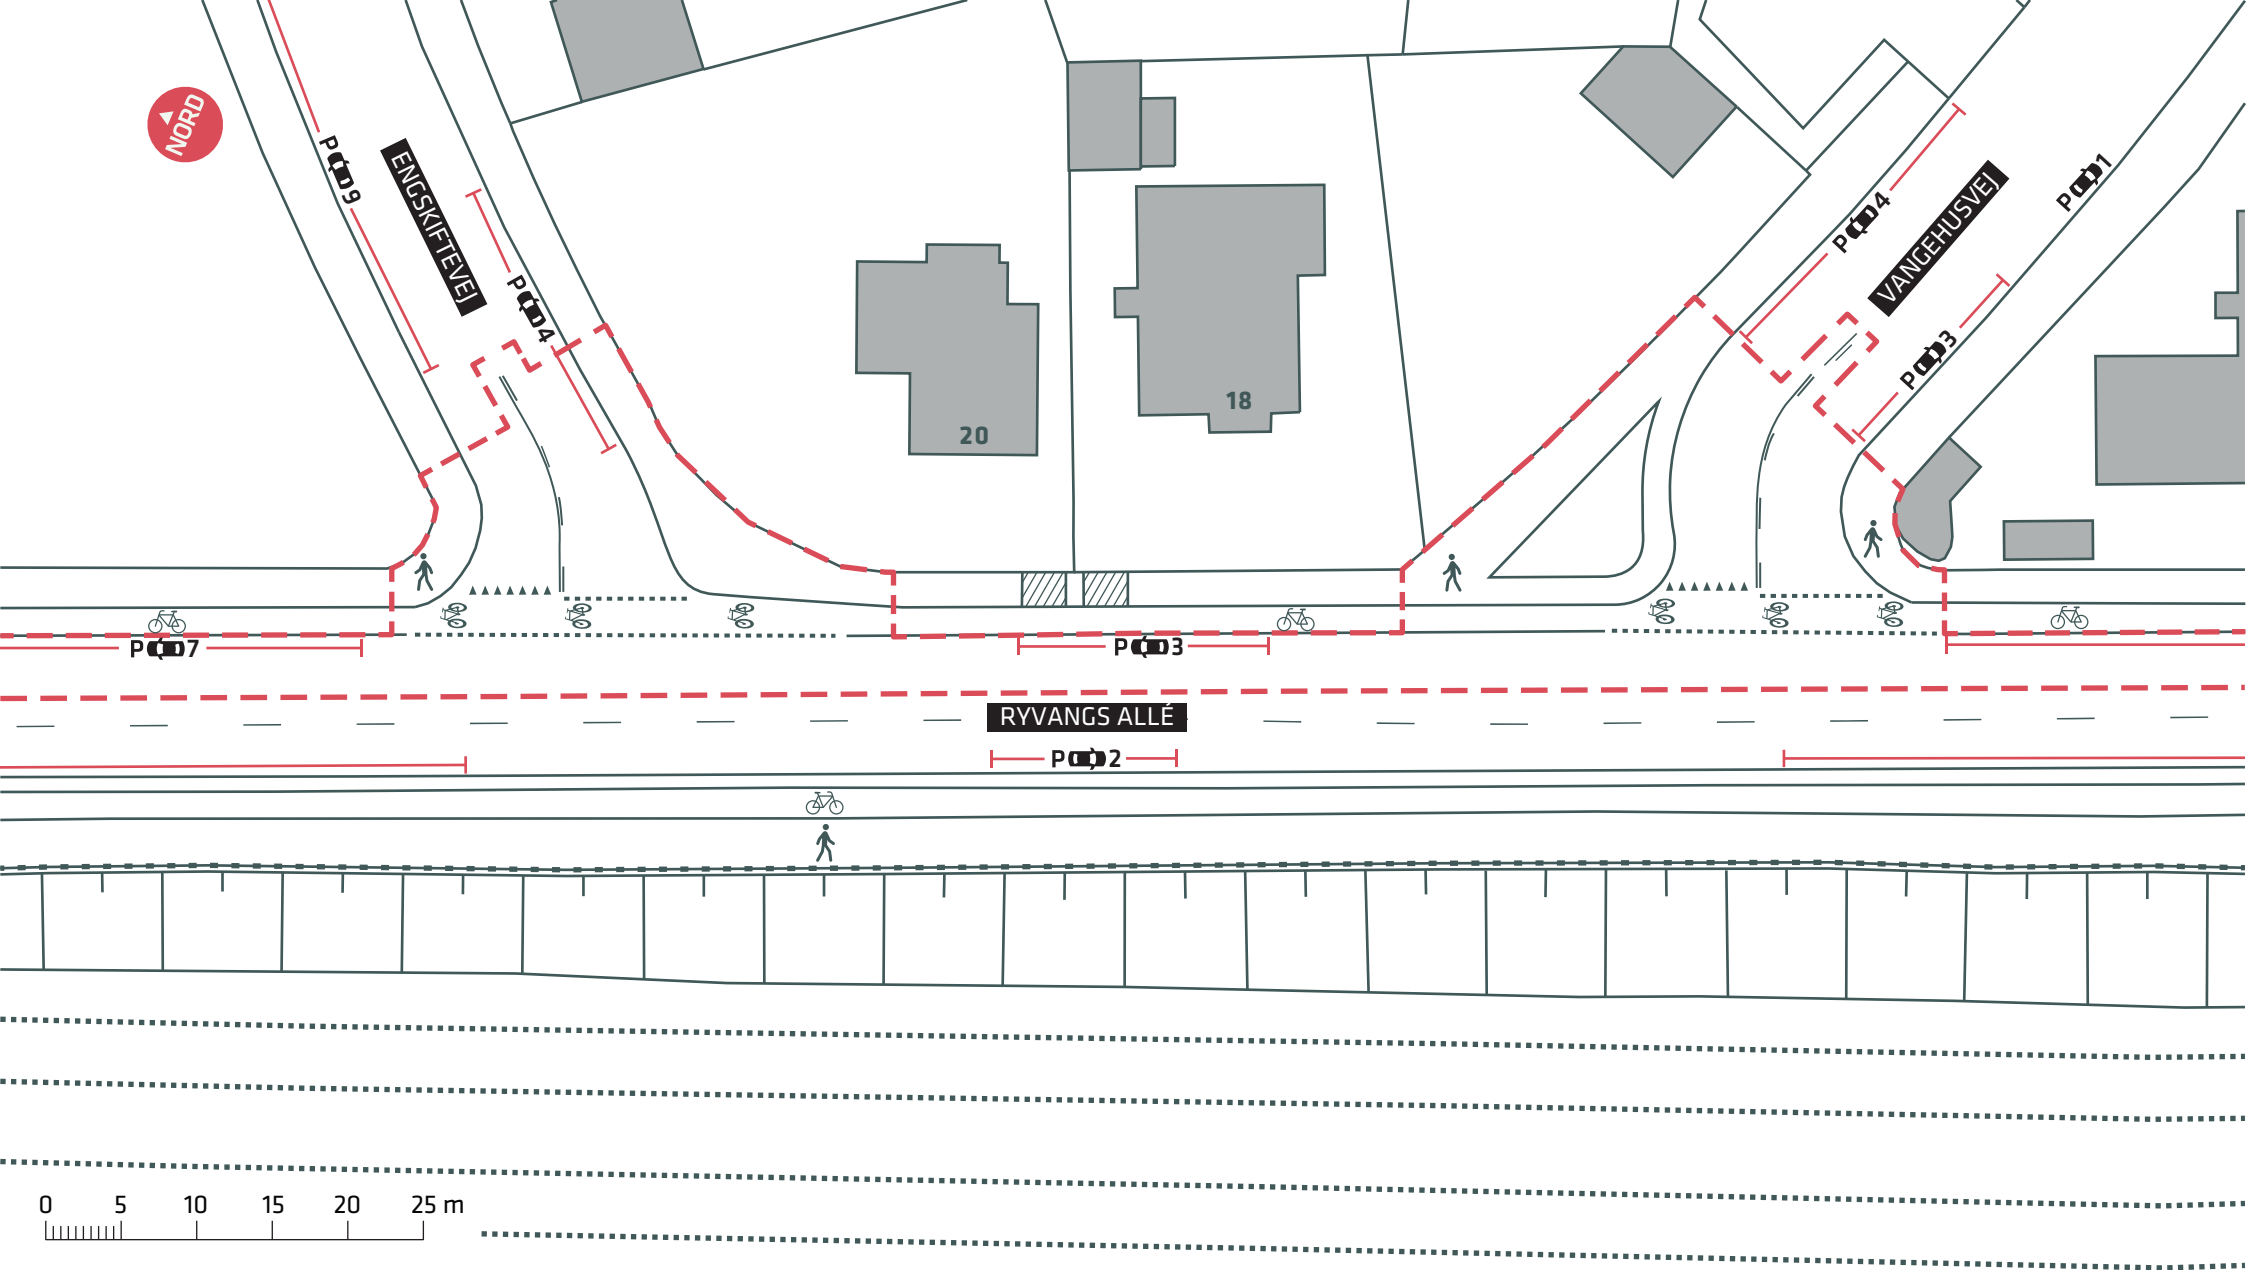



--- Anlægsområde



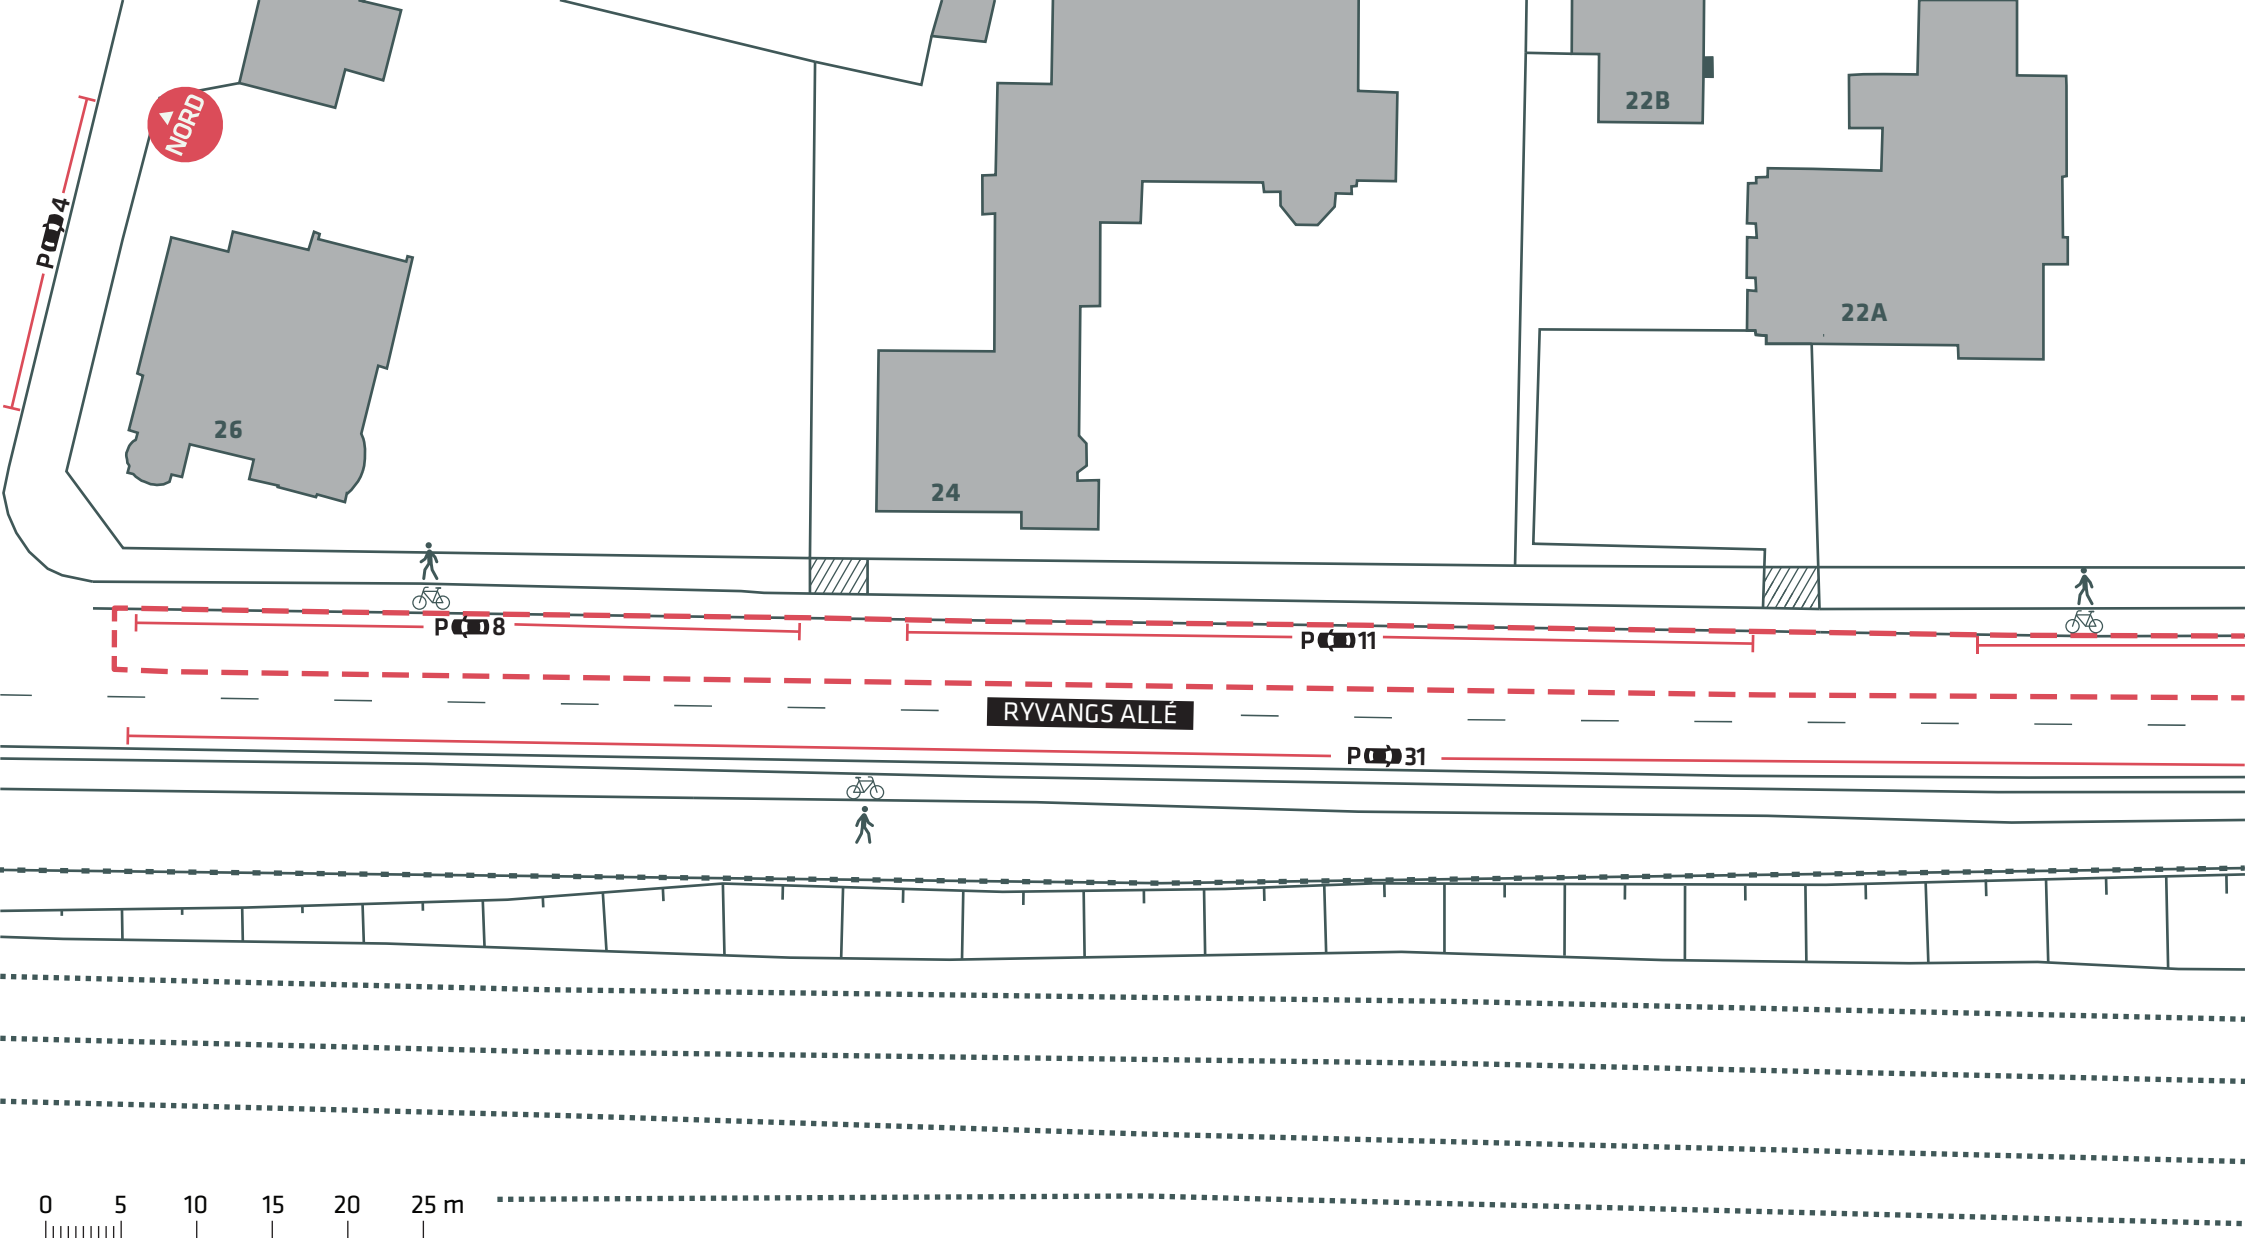



--- Anlægsområde



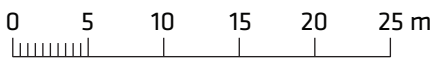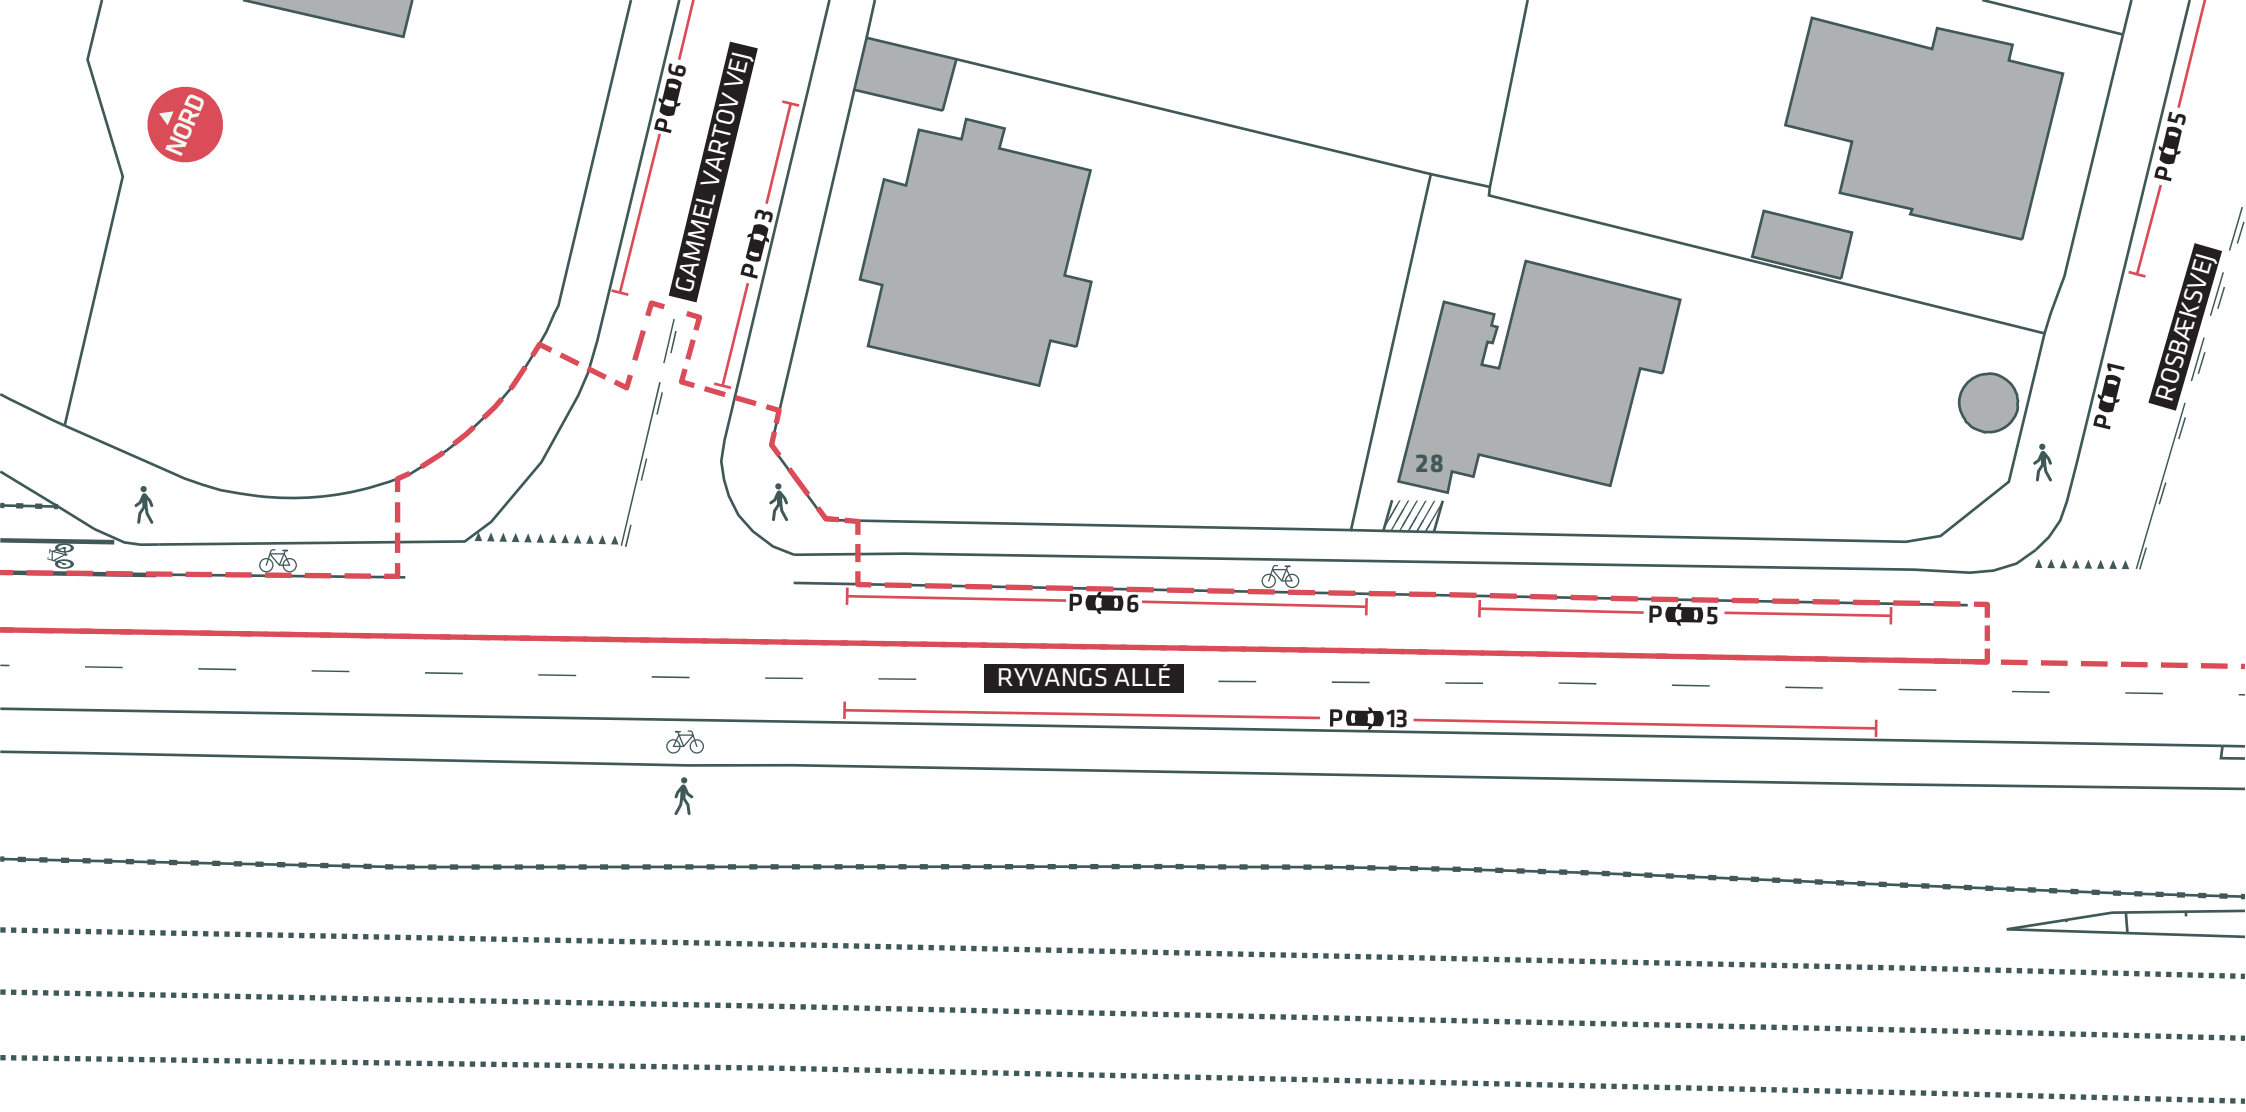



--- Anlægsområde



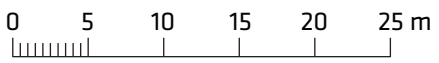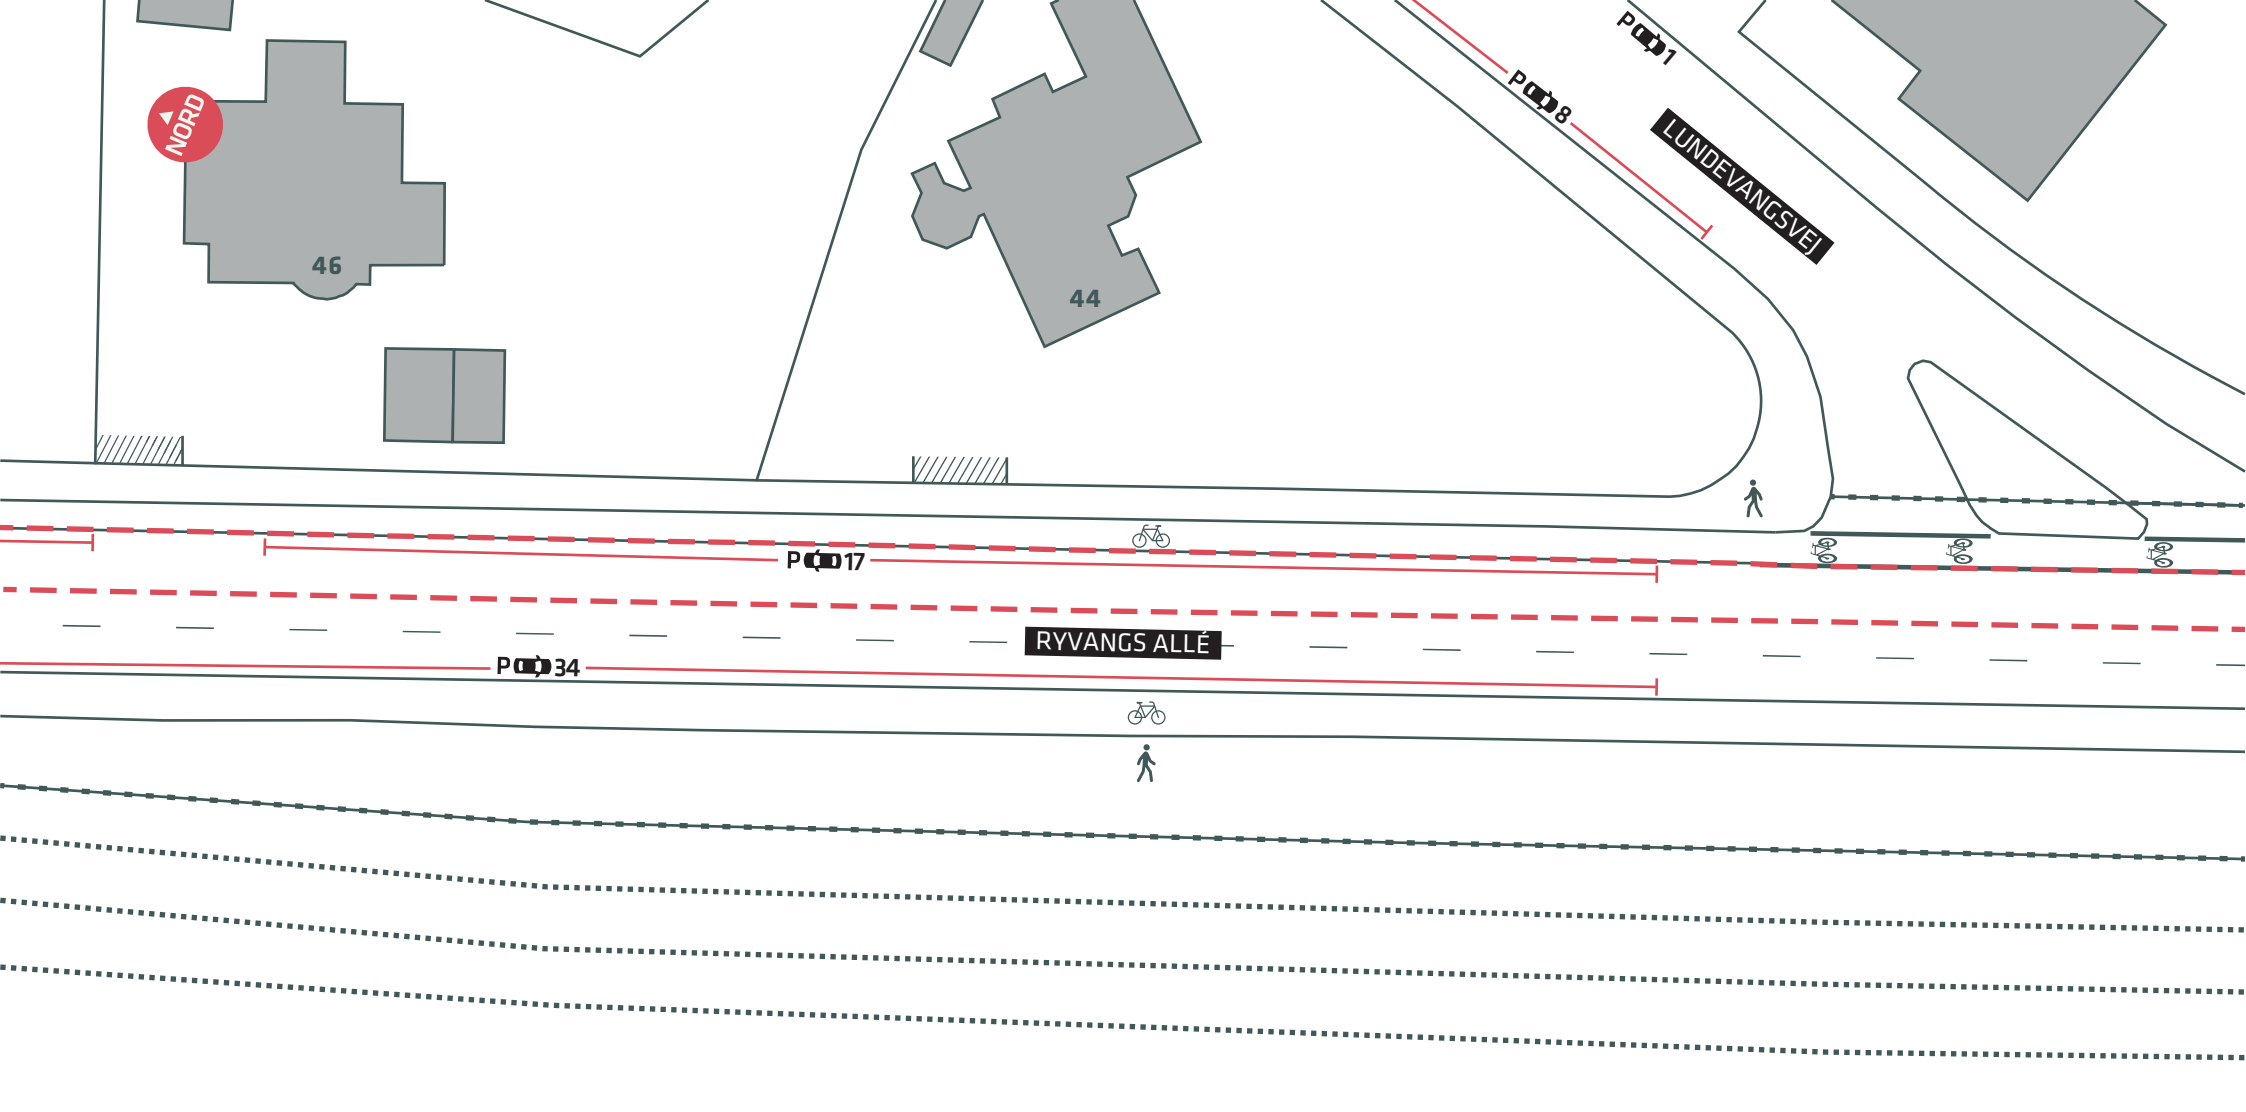

--- Anlægsområde




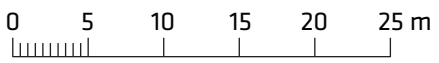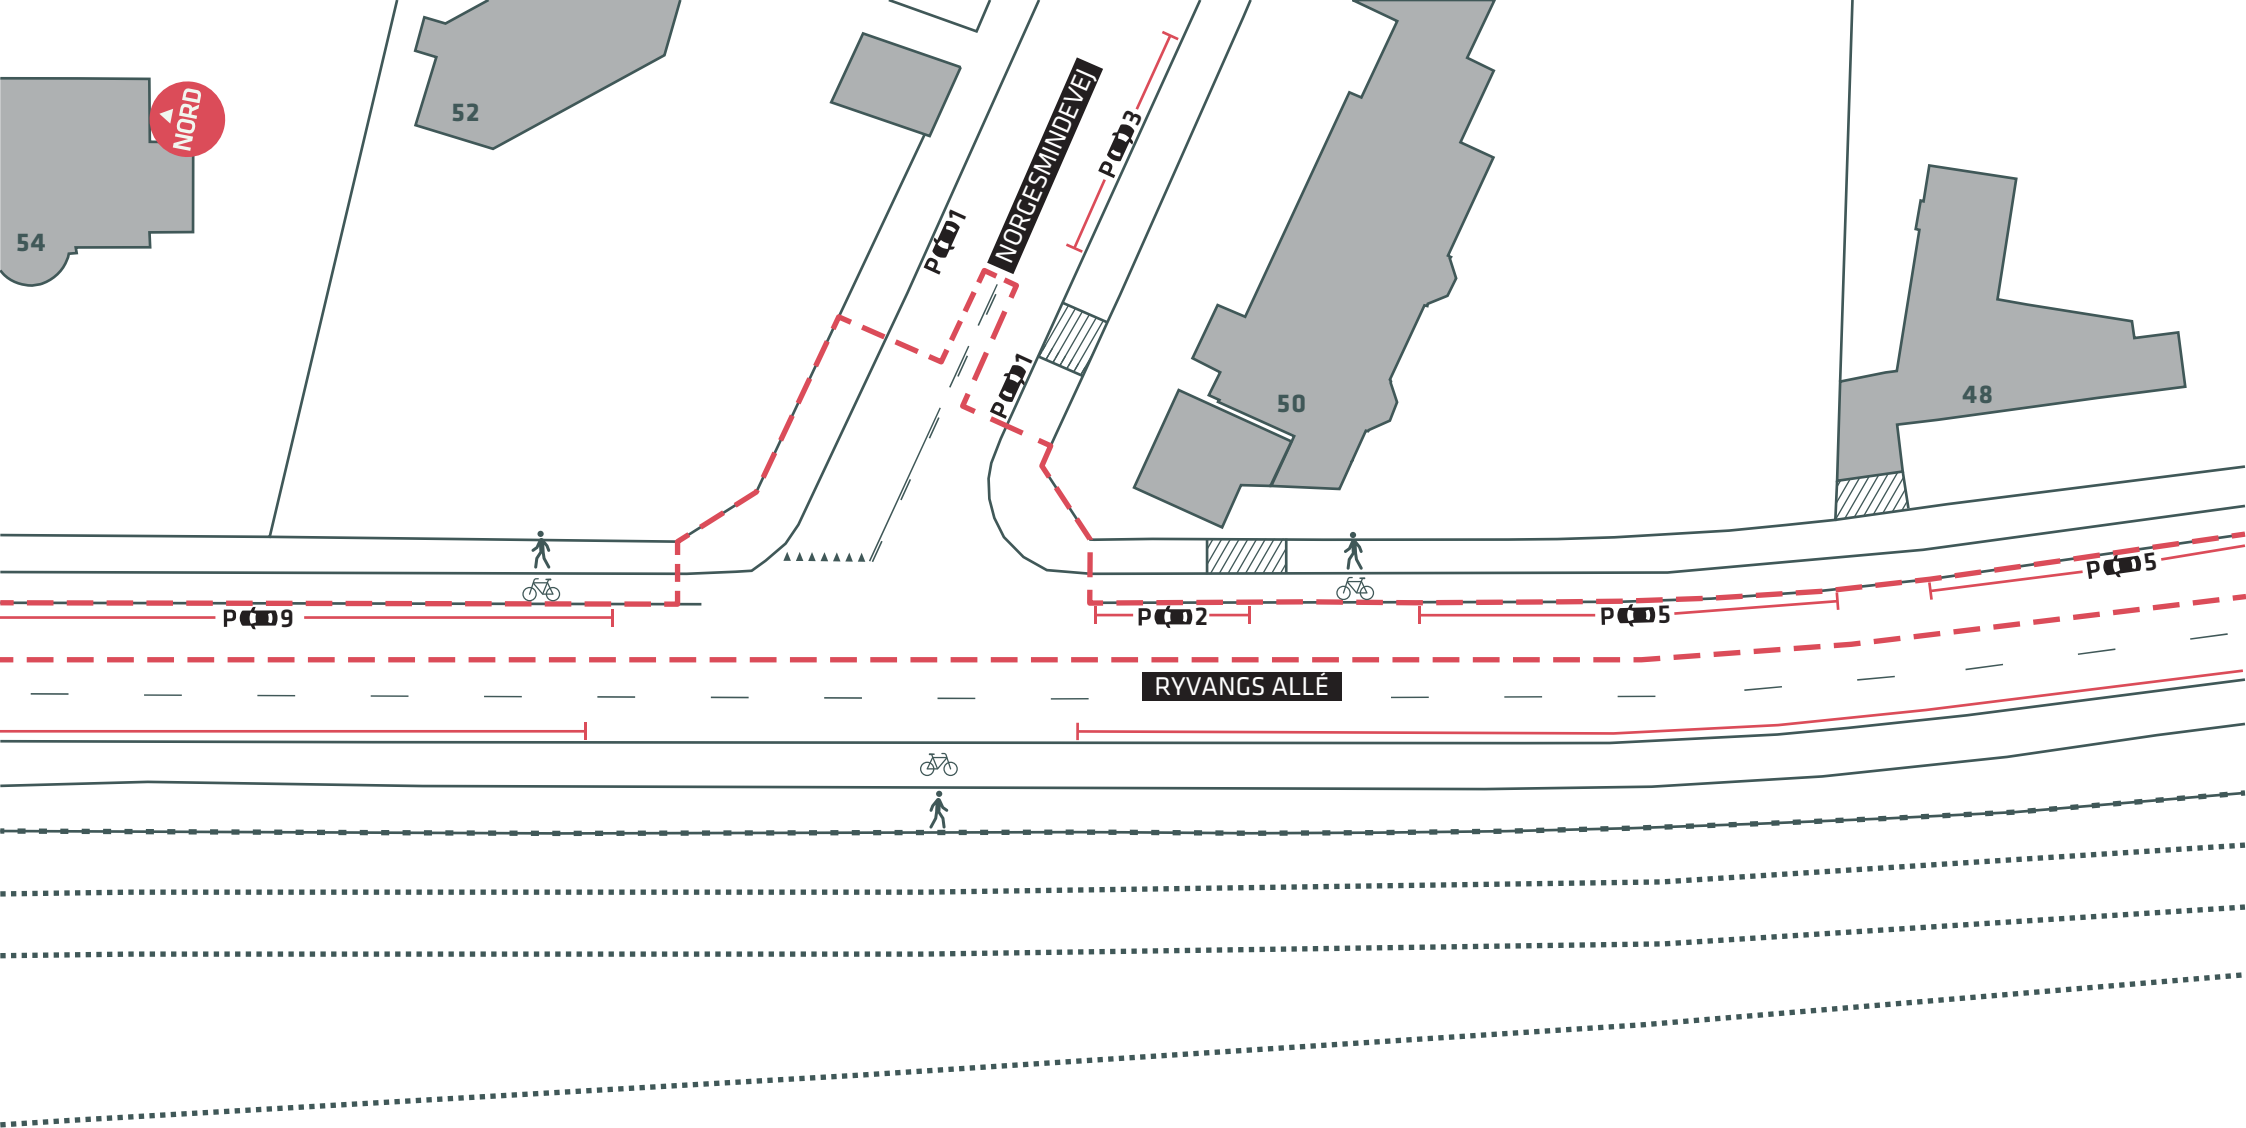

--- Anlægsområde

HELSINGØRRUTEN
 Ryvangs Allé, Østerbro
 Eksisterende forhold
Bilag 2H



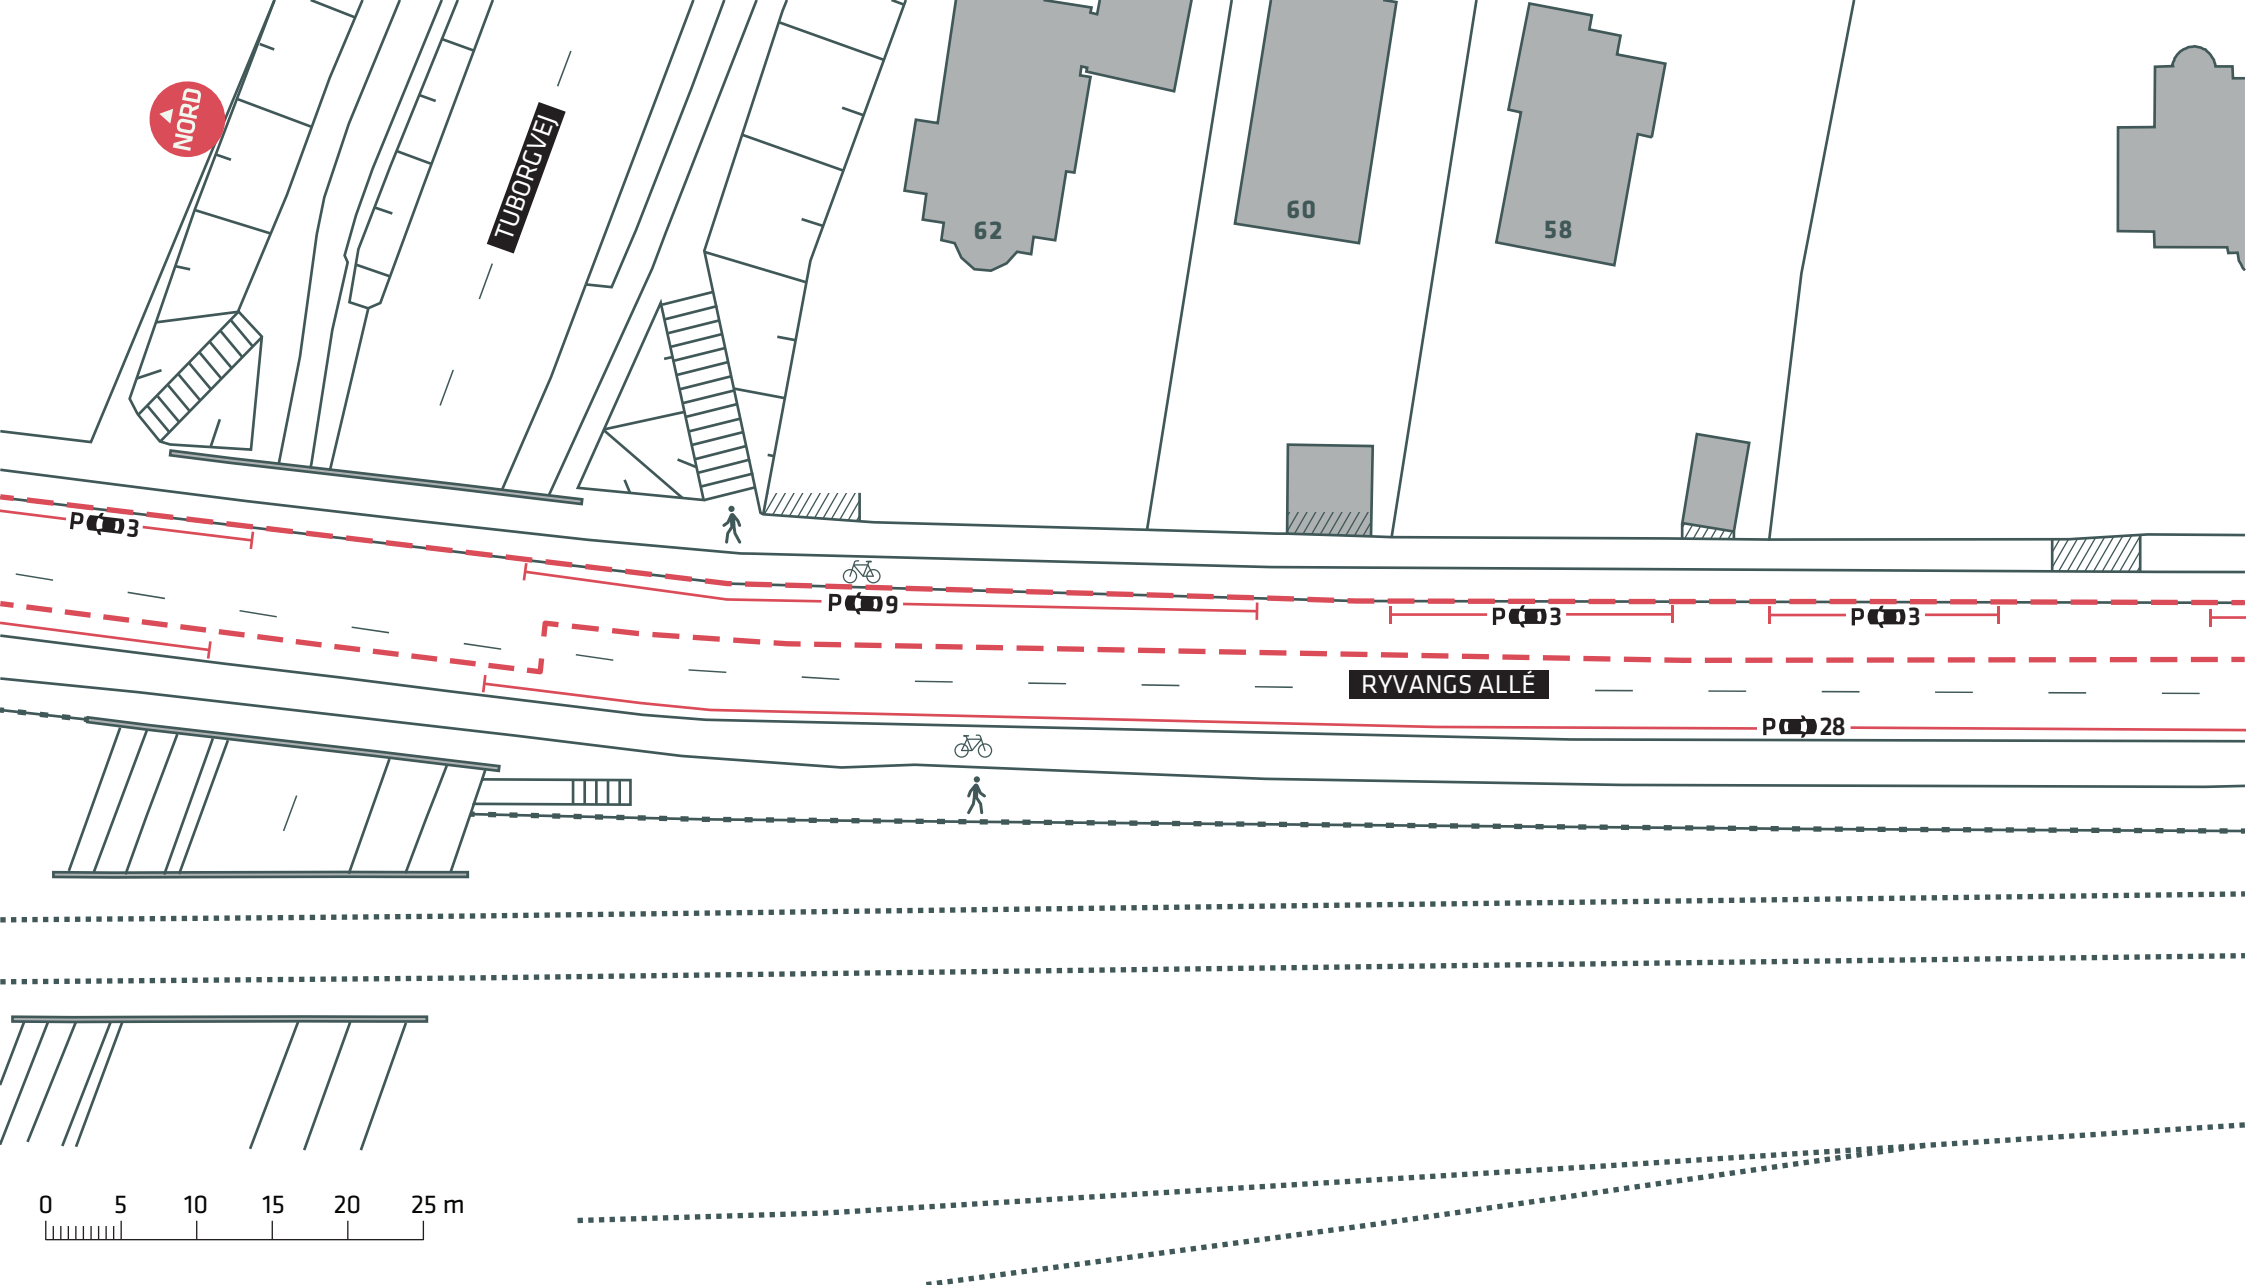

--- Anlægsområde



HELSINGØRRUTEN



Ryvangs Allé, Østerbro

Eksisterende forhold

Bilag 21

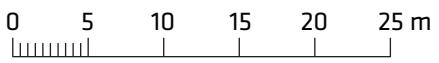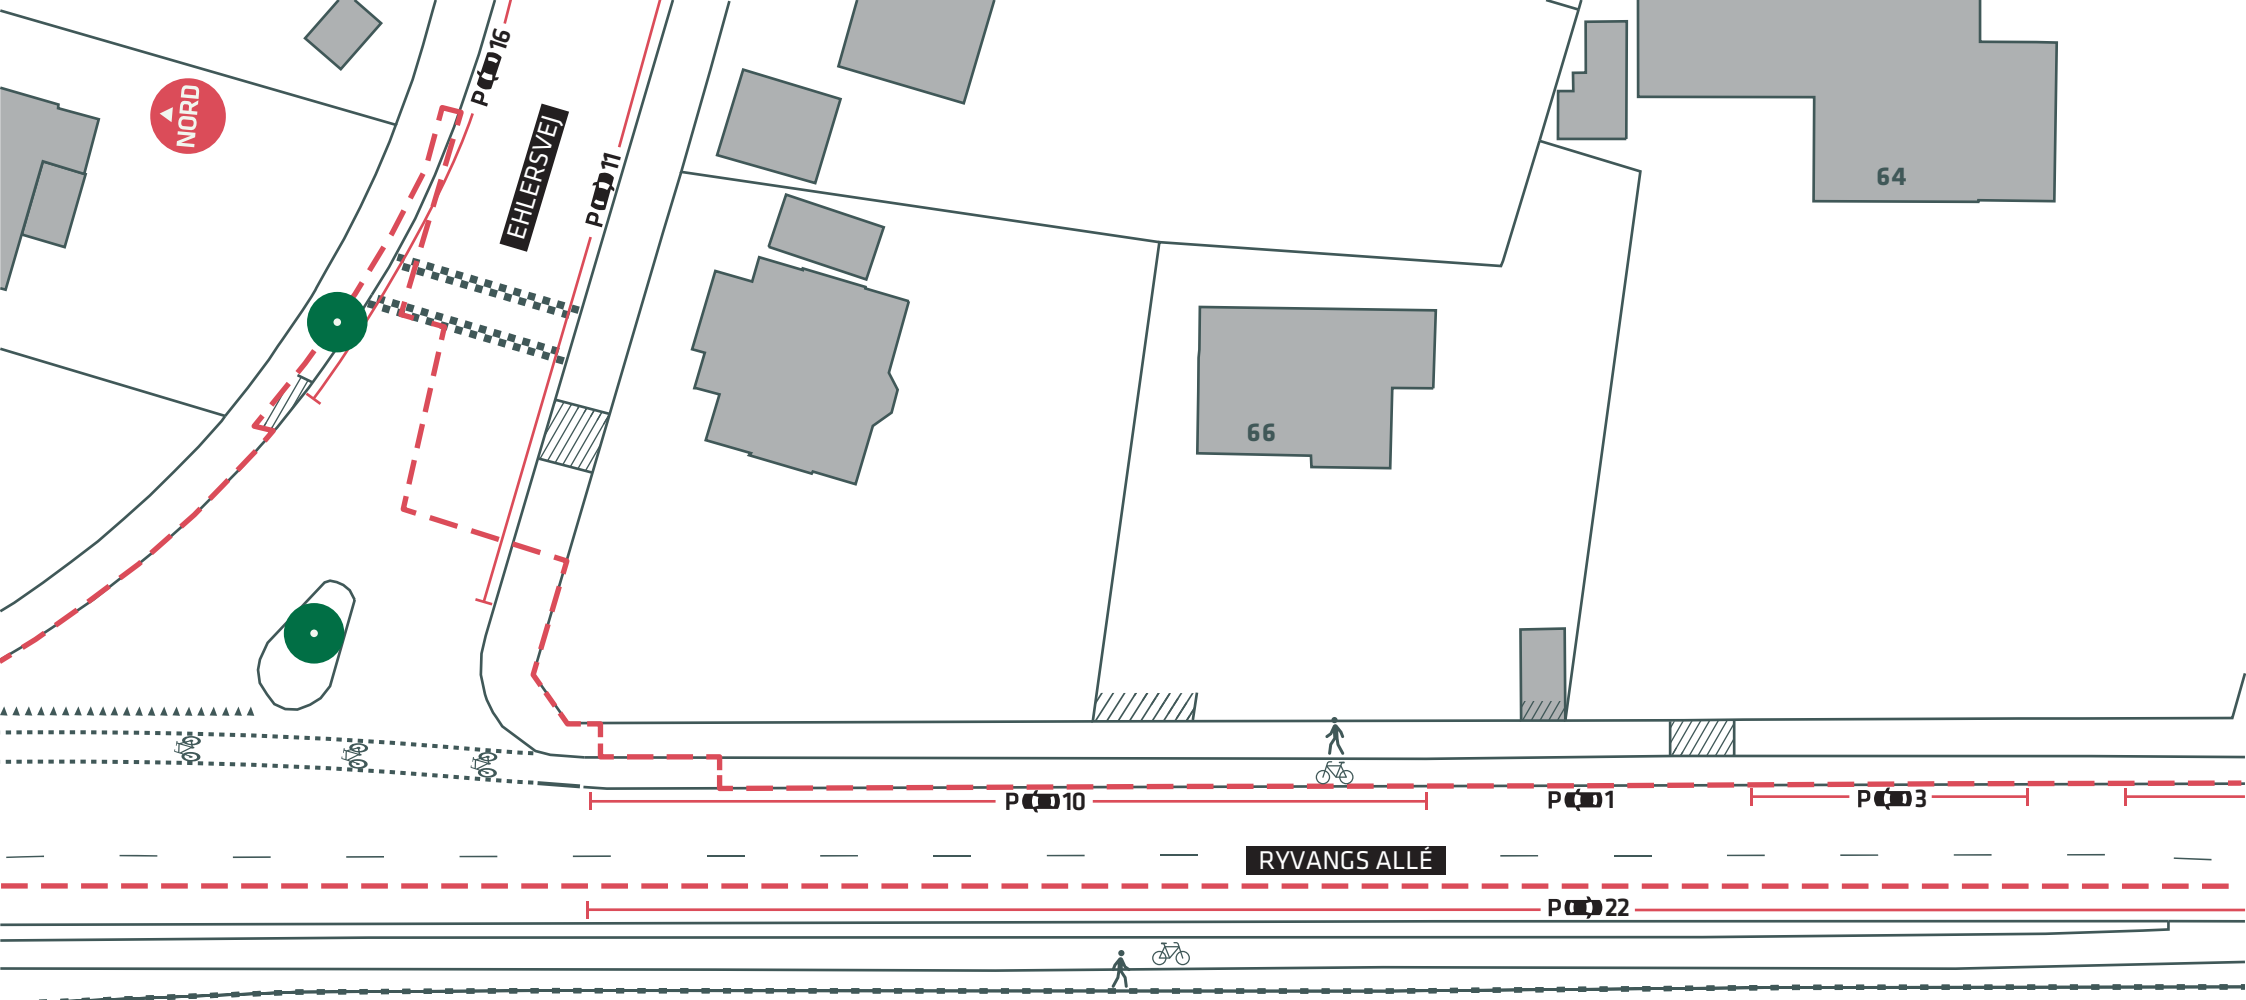




-  Anlægsområde
-  Træ (2 stk.)

HELSINGØRRUTEN
 Ryvangs Allé, Østerbro
 Eksisterende forhold
Bilag 2J





Gentofte
Kommune

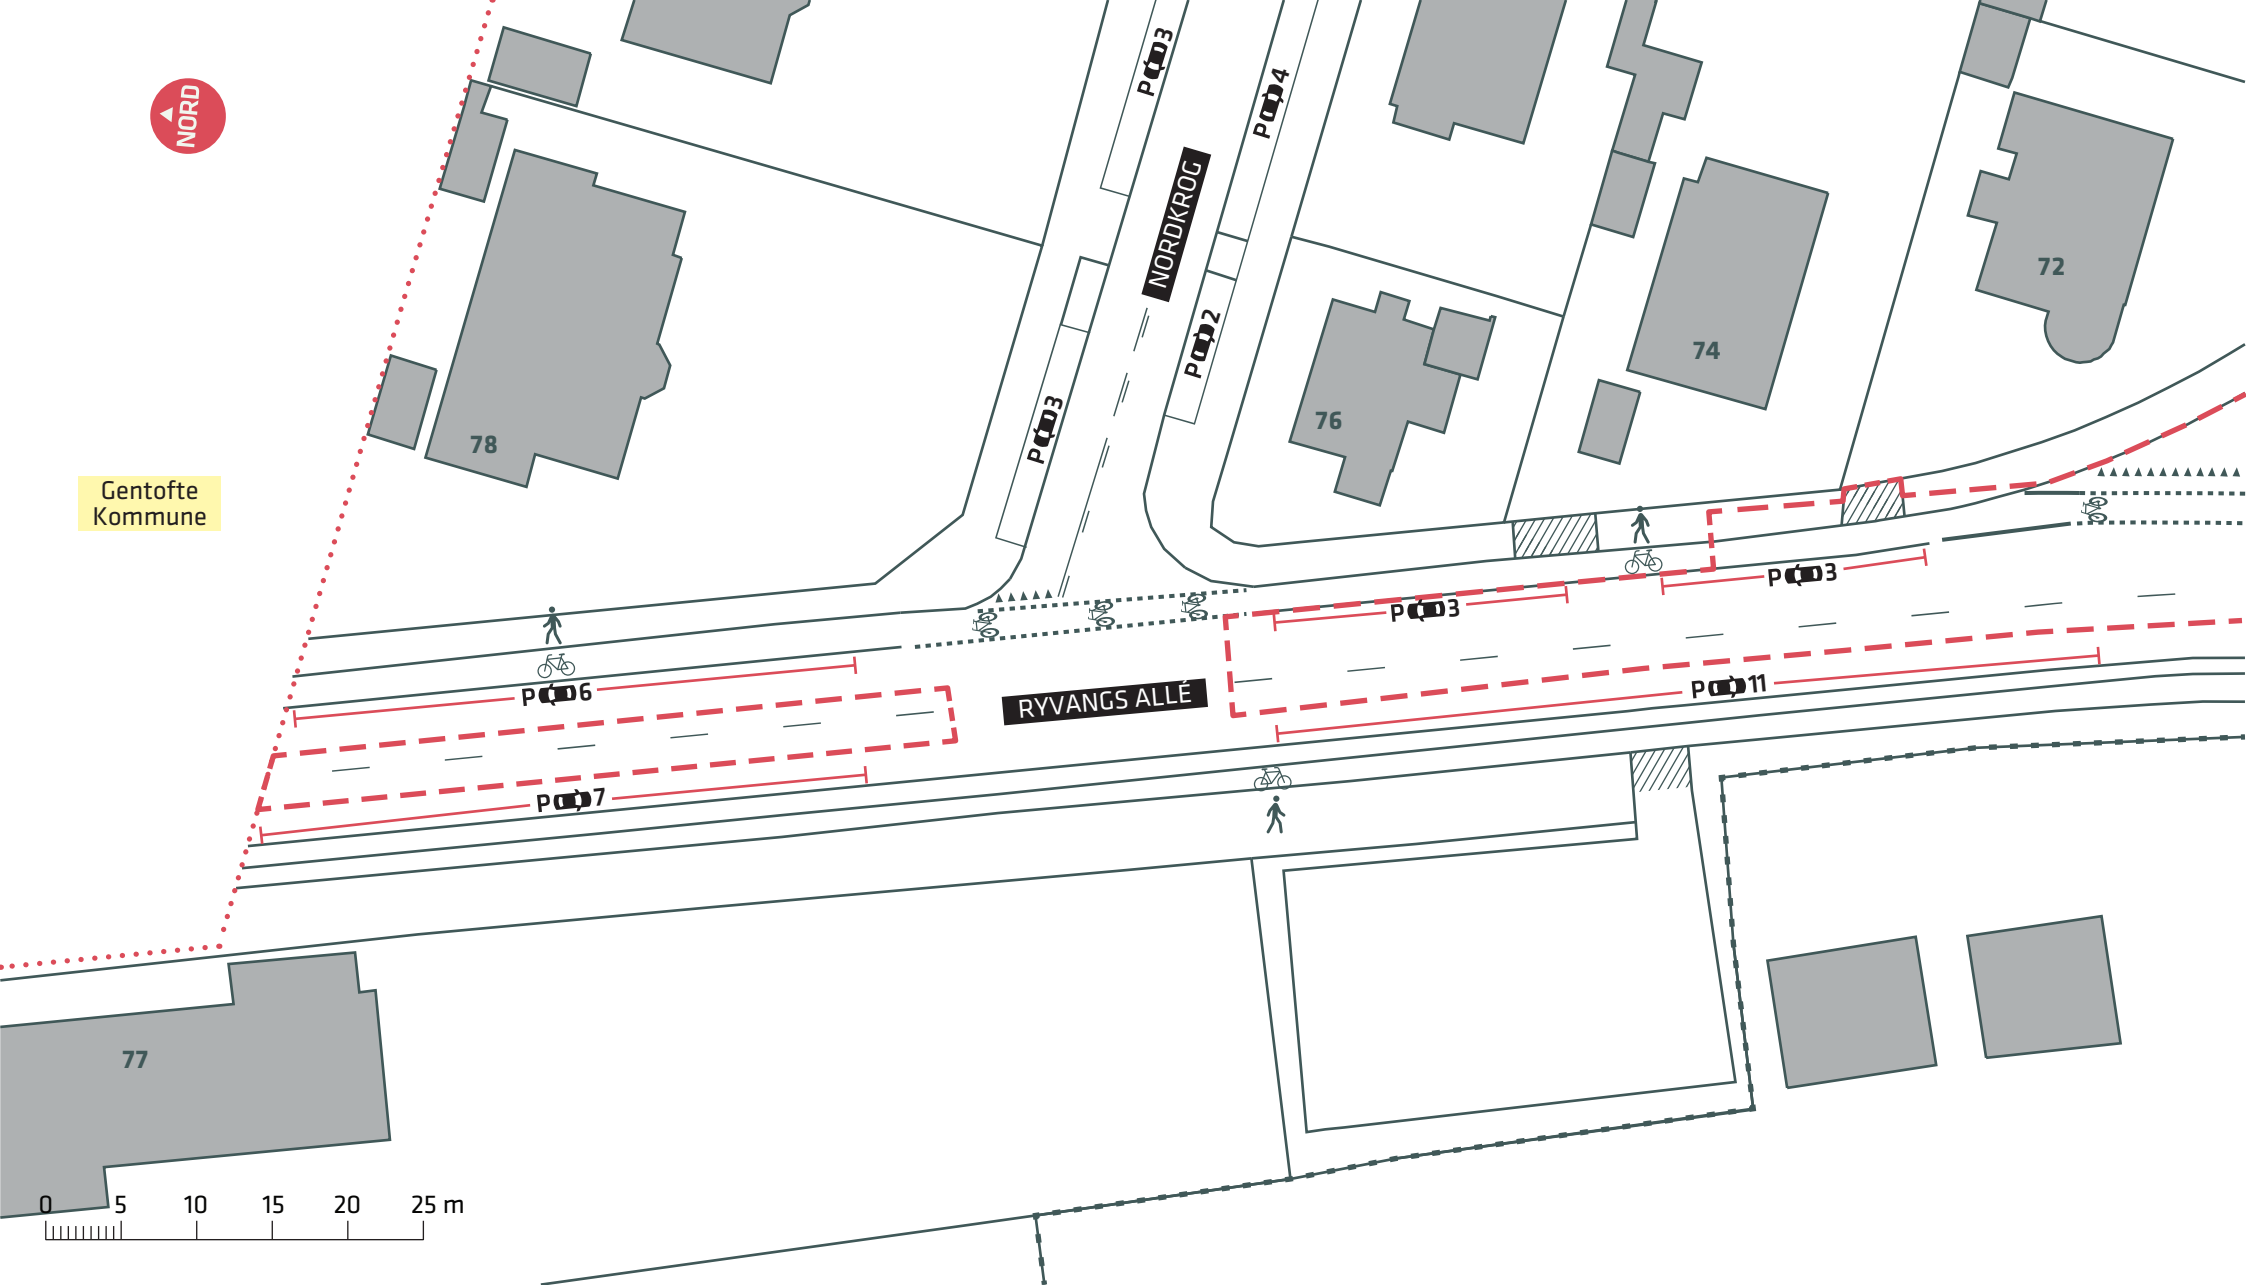

--- Anlægsområde Kommunegrænse

HELSINGØRRUTEN
Ryvangs Allé, Østerbro
Eksisterende forhold
Bilag 2K

