



- - - Anlægsområde
- Nyt træ (5 stk.)
- Cykelsti
- Overkørsel






- Anlægsområde
- Cykelsti
- Overkørsel

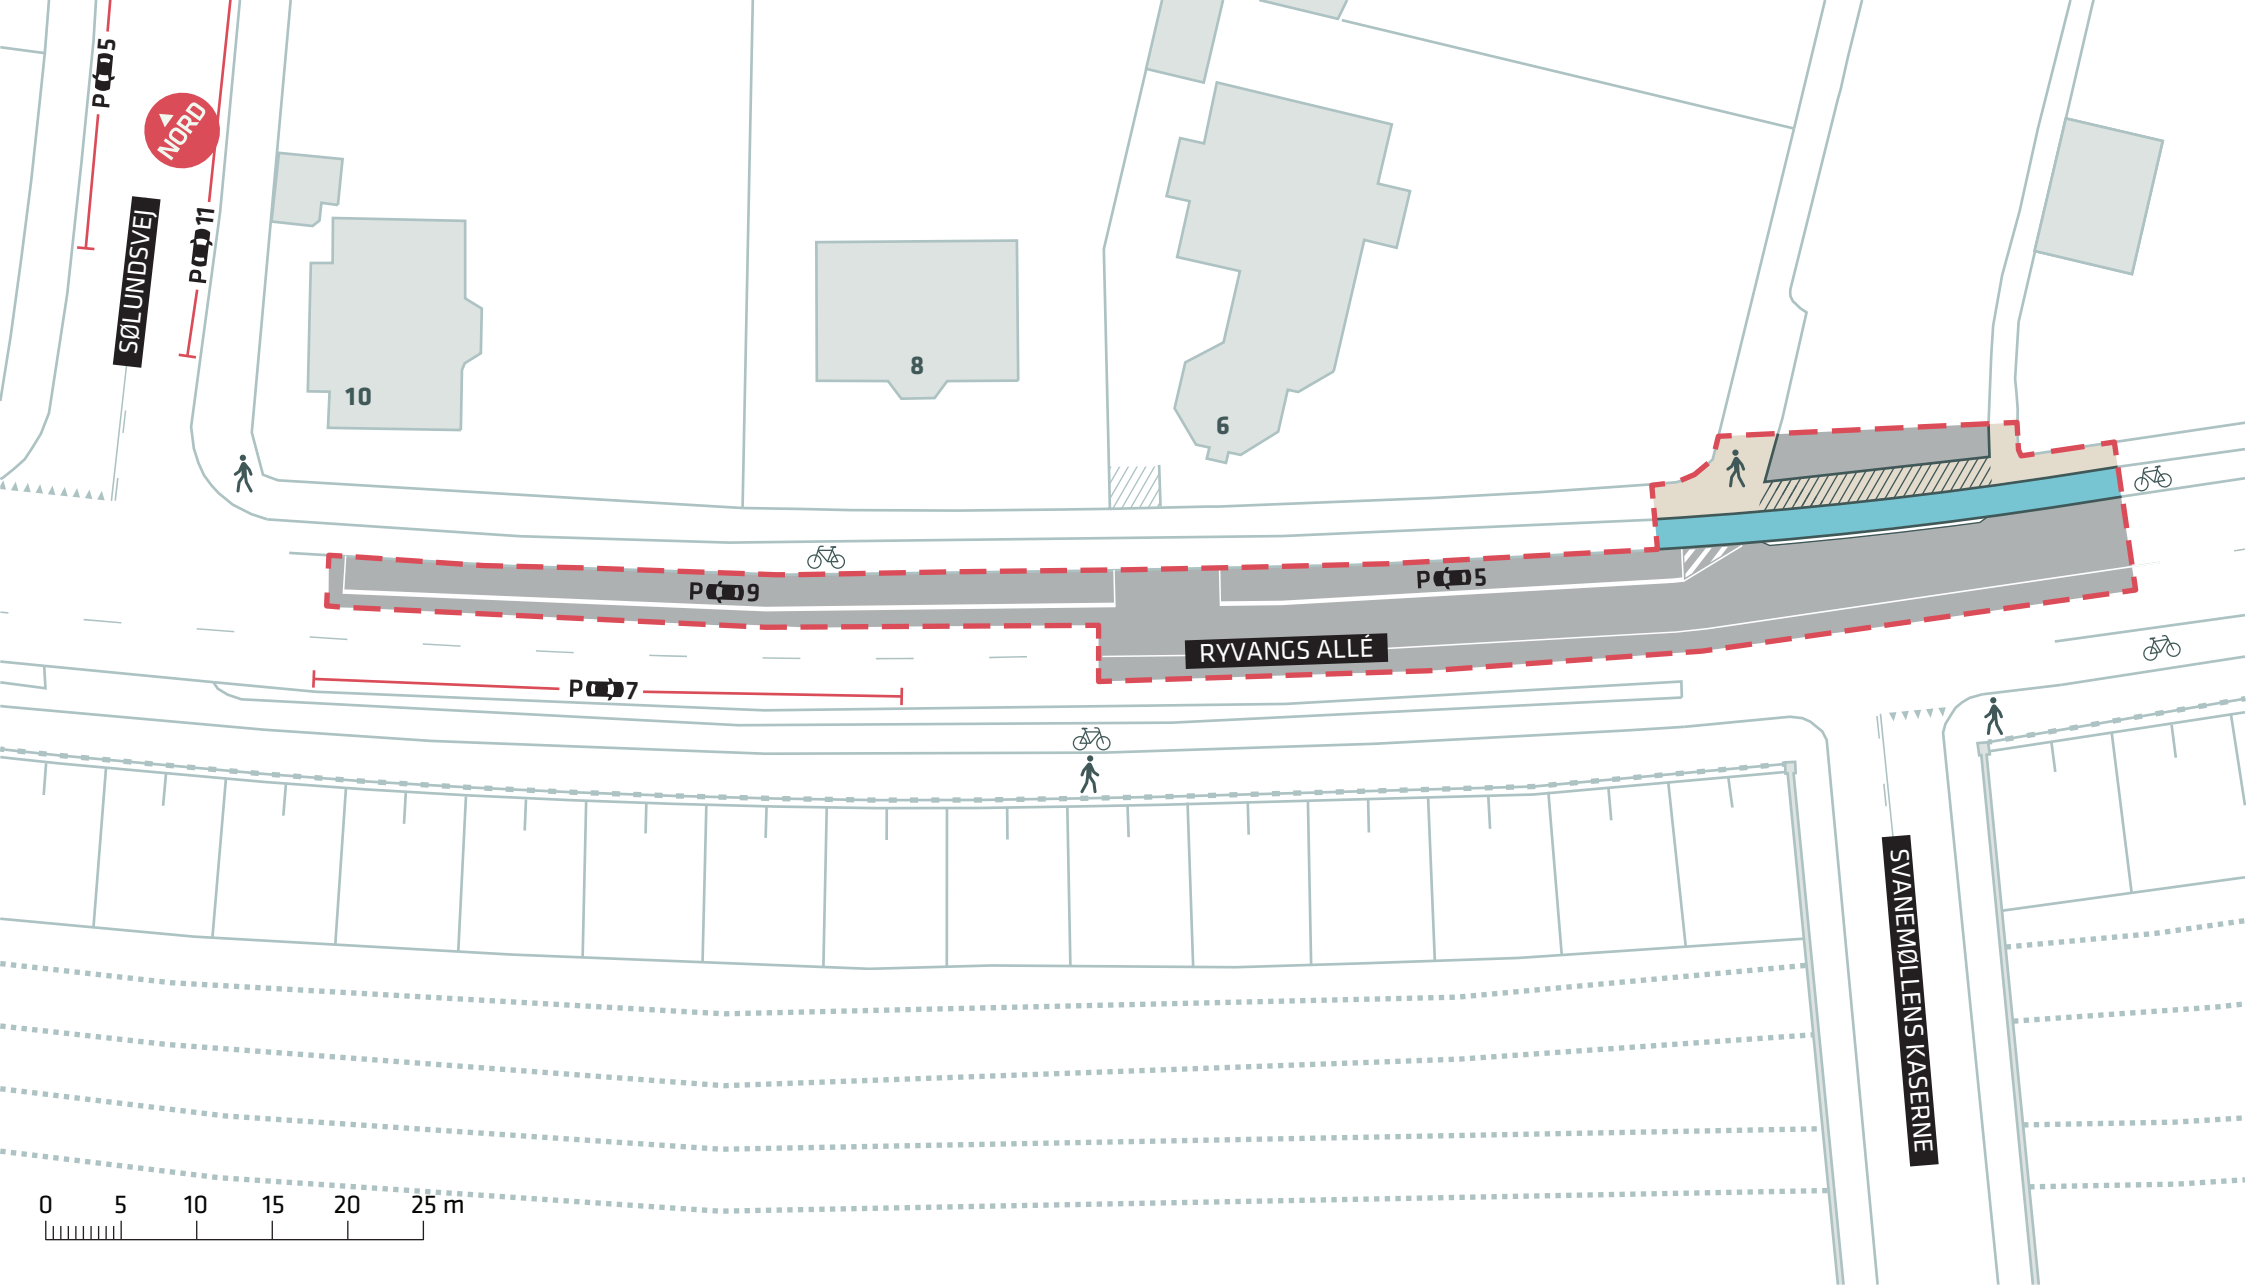

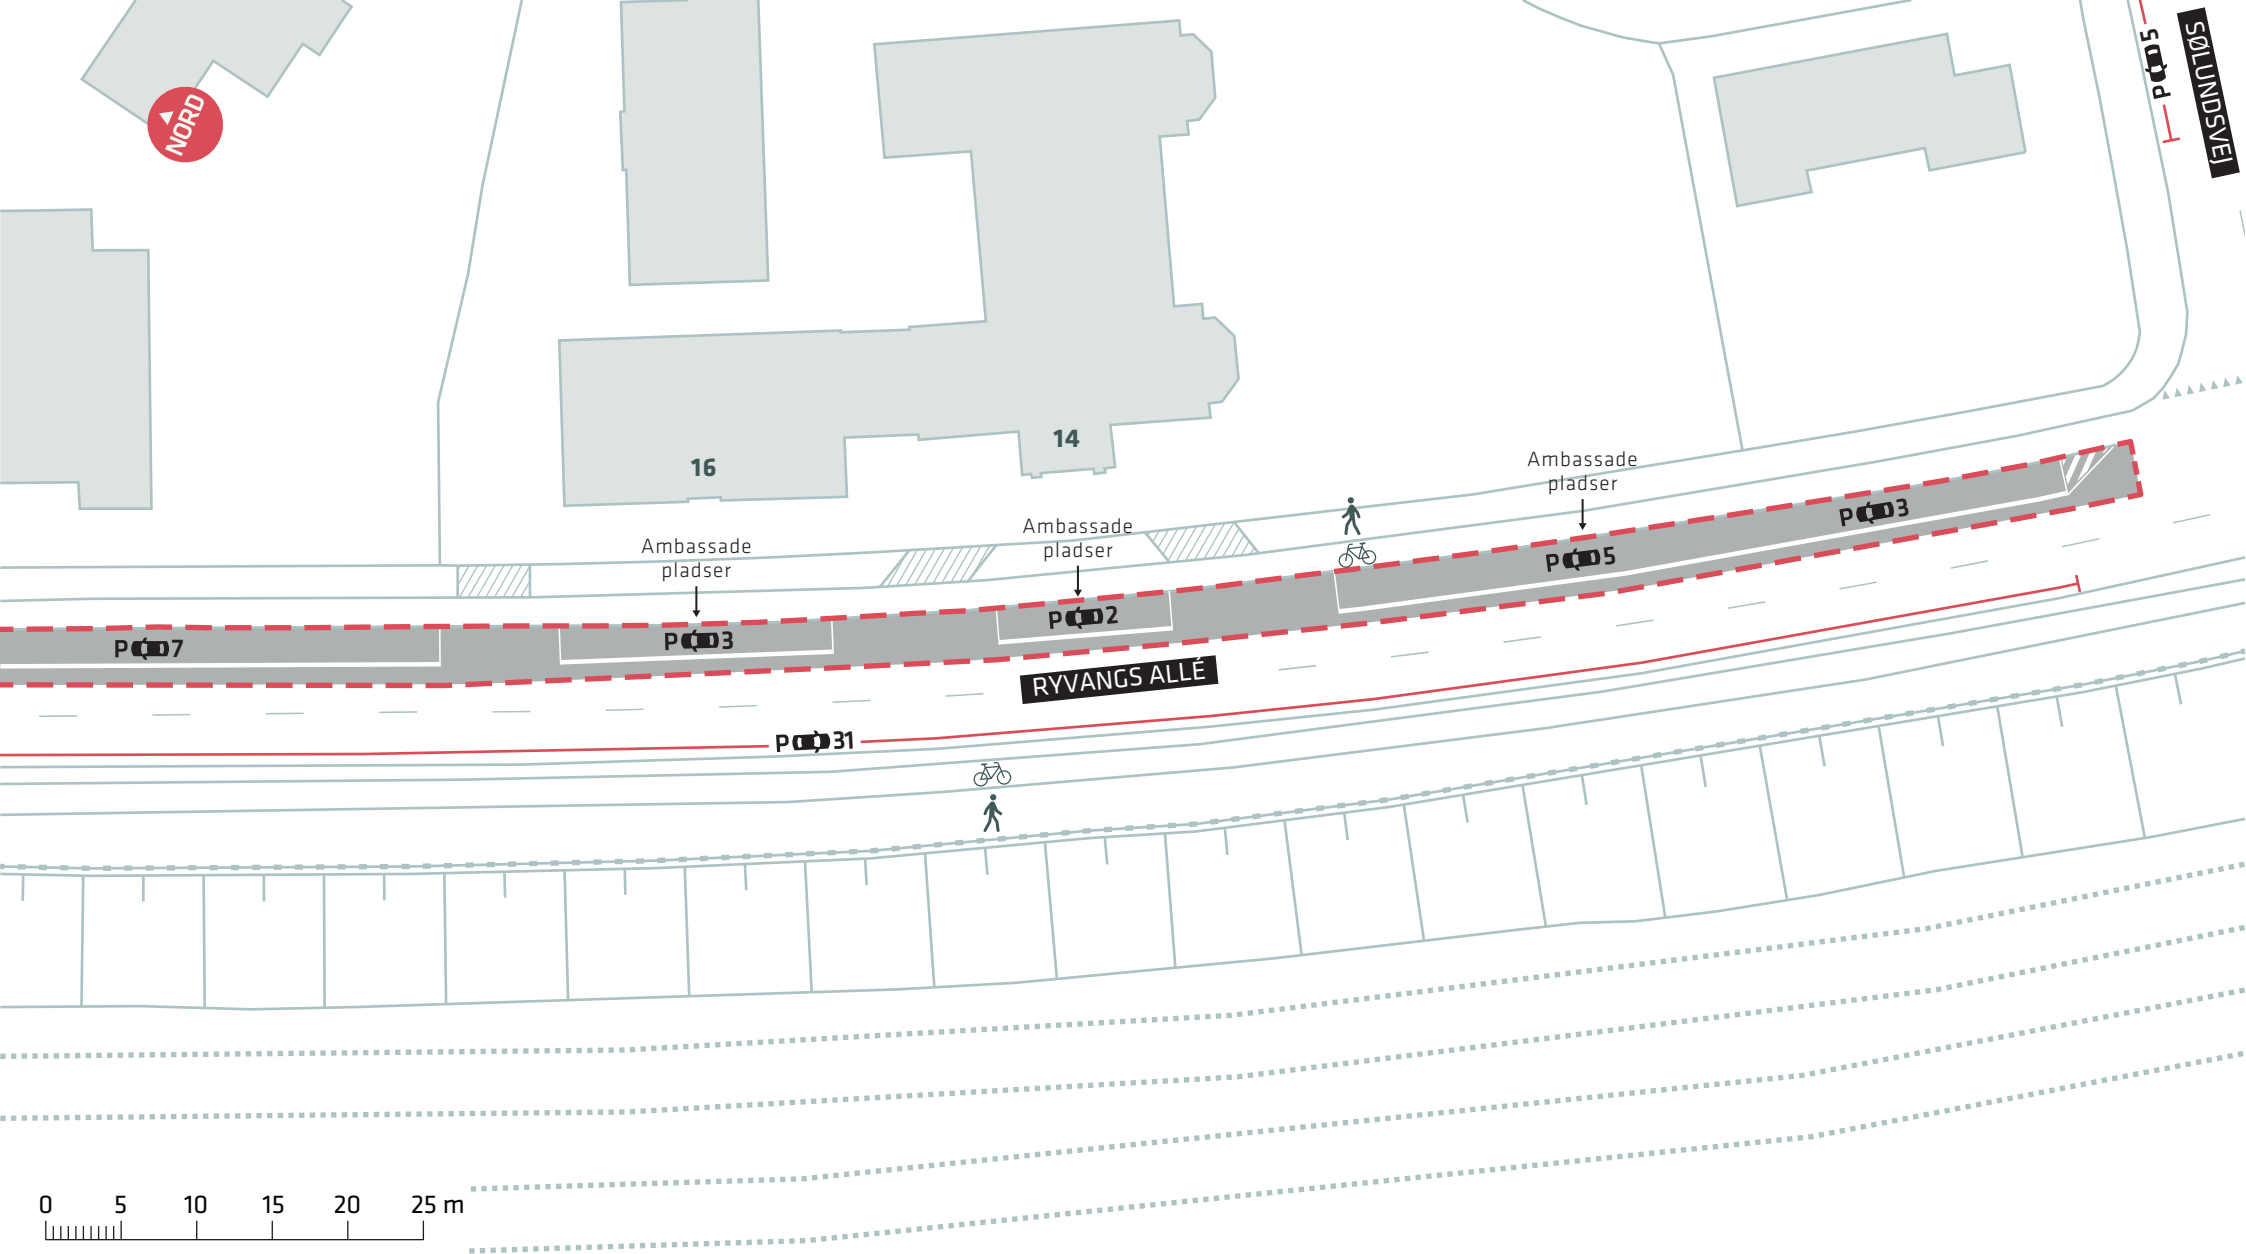



--- Anlægsområde



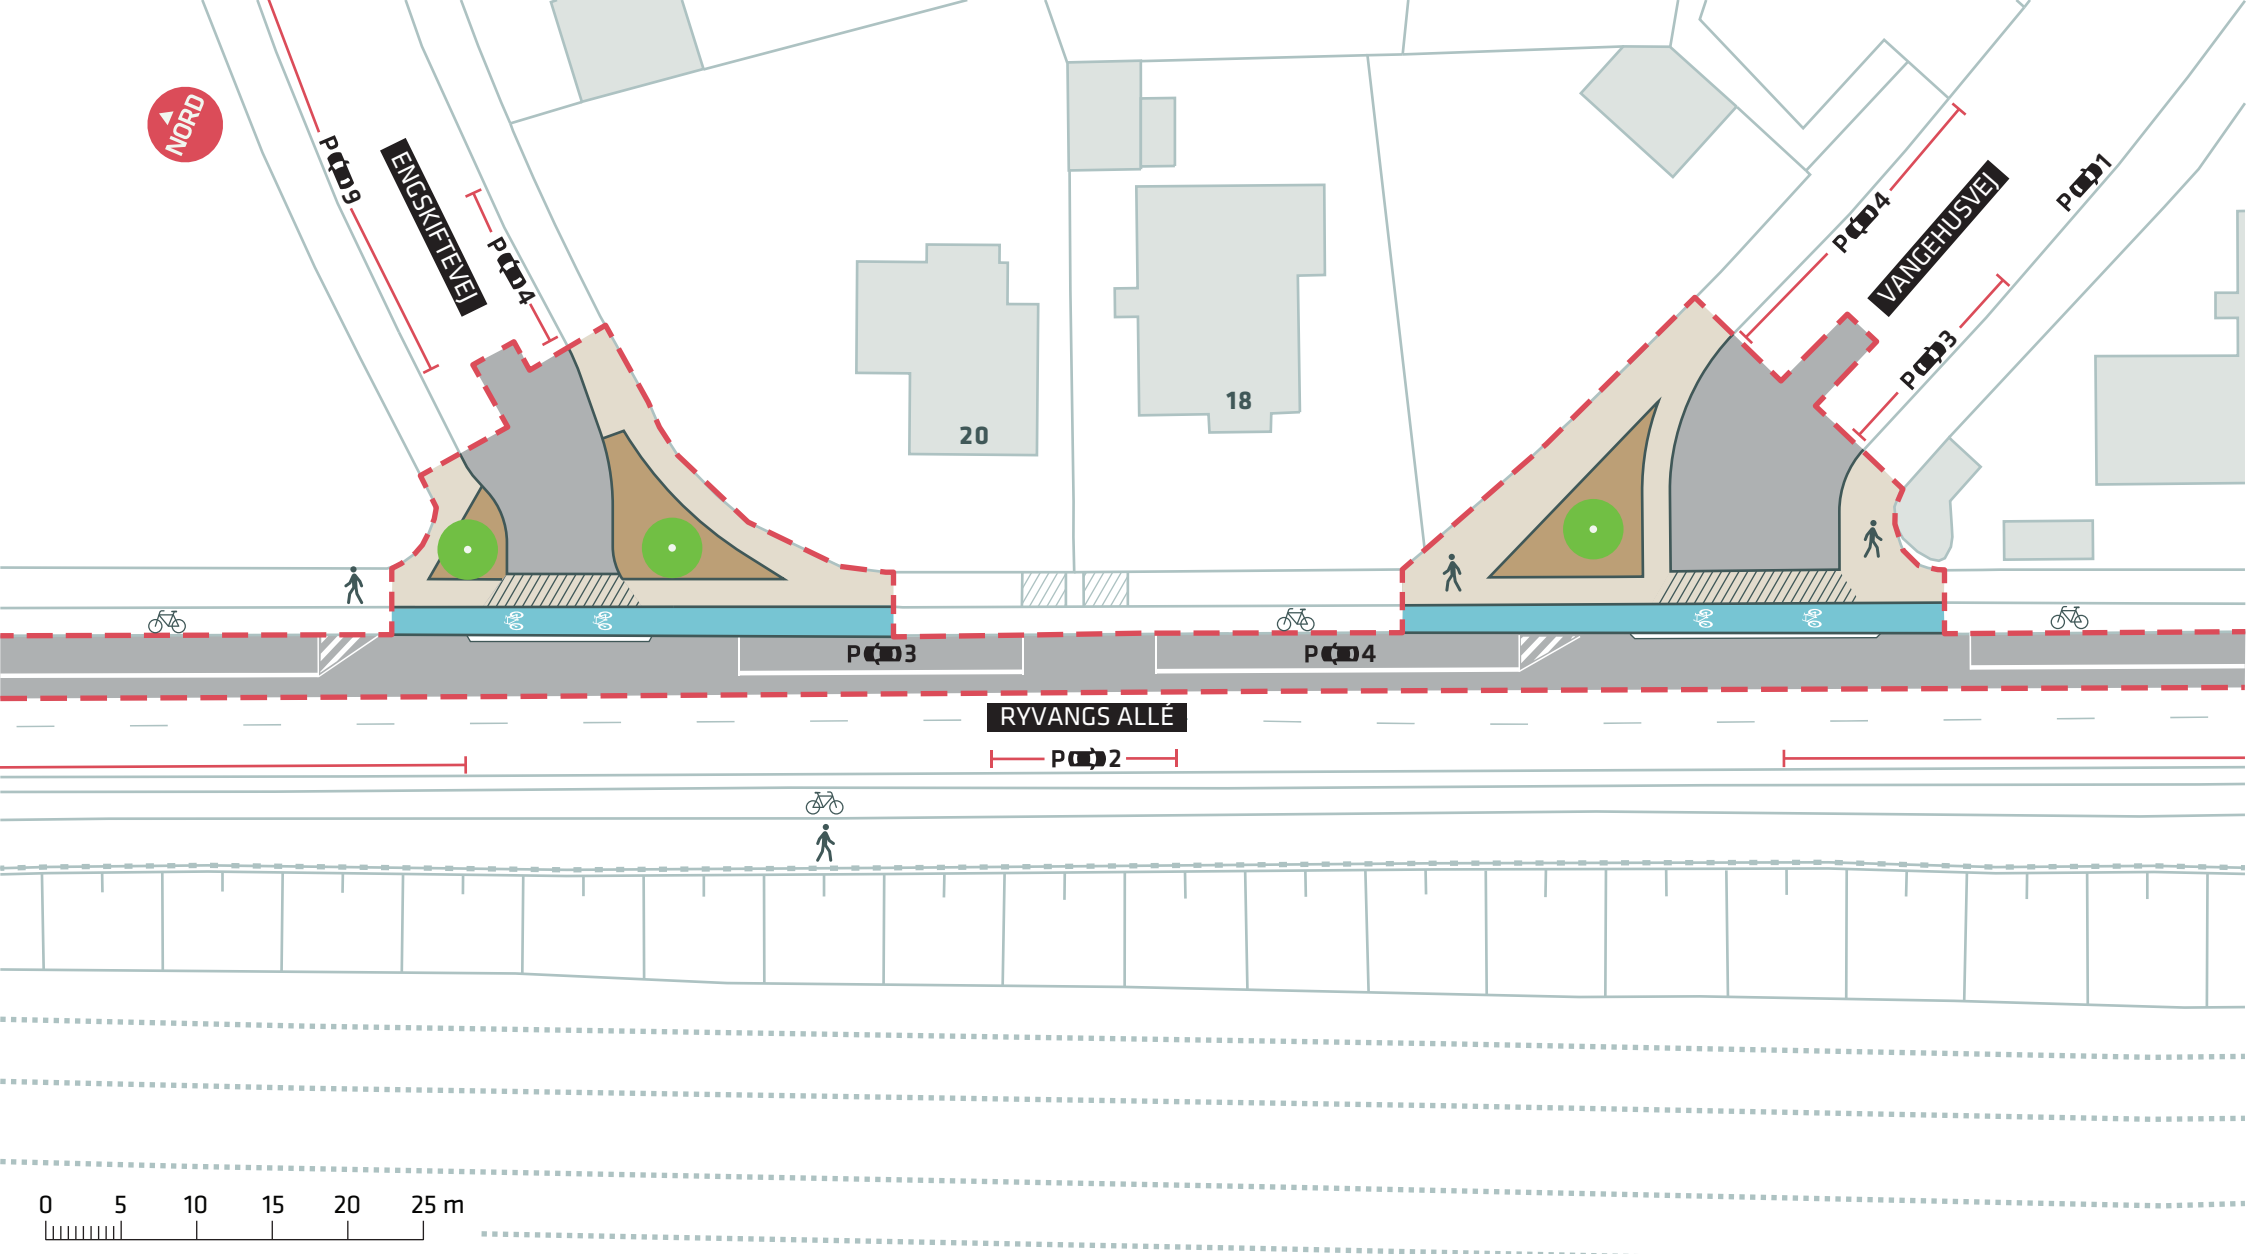



- Anlægsområde
- Cykelsti
- Nyt træ (3 stk.)
- Overkørsel



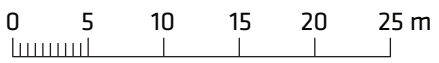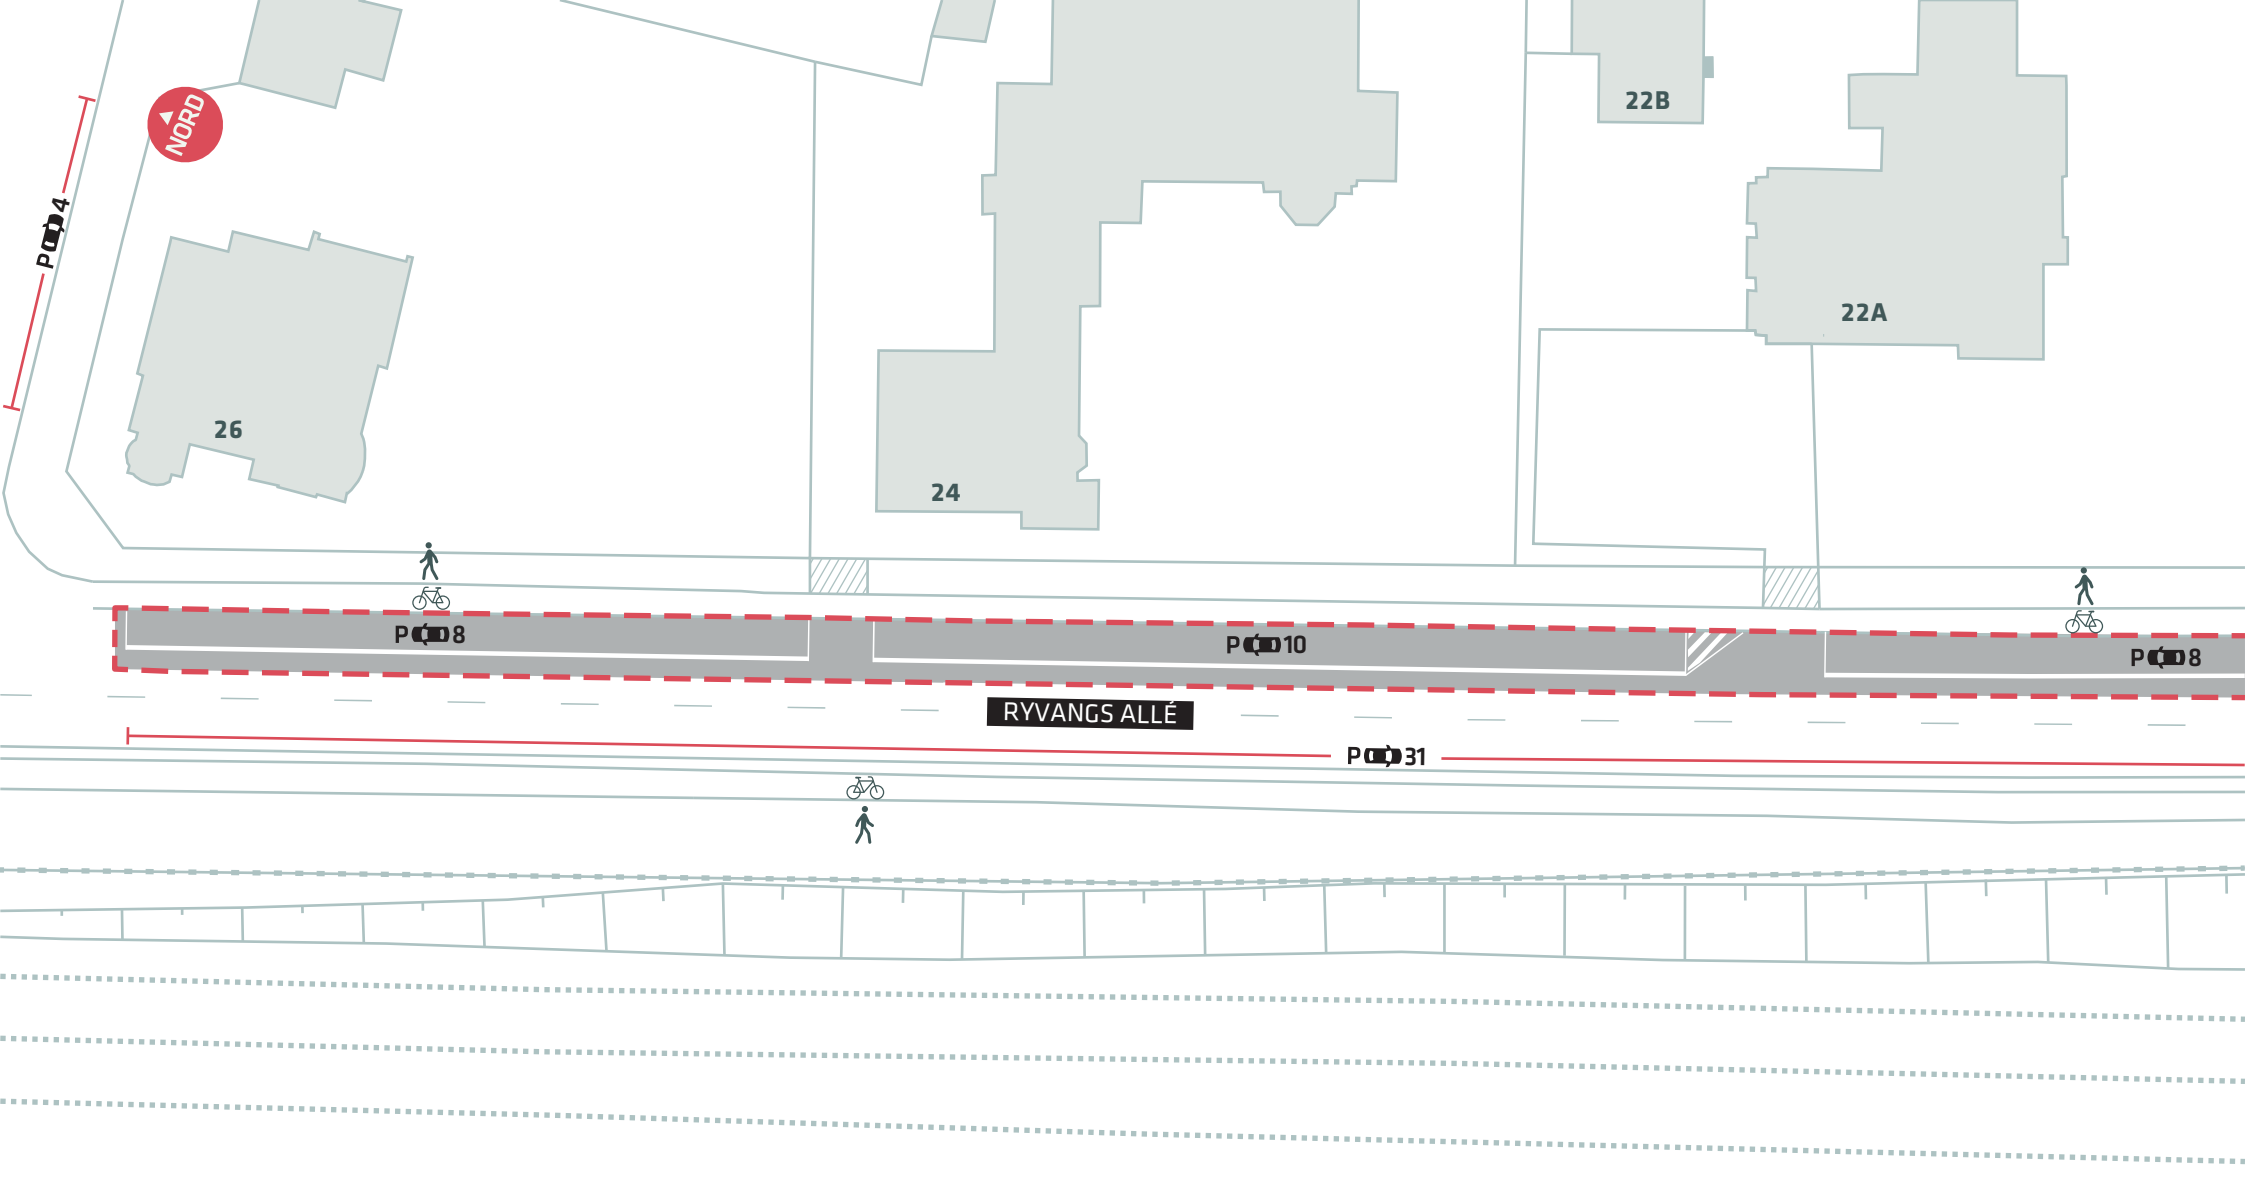



--- Anlægsområde



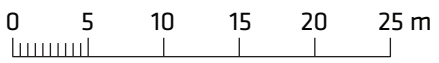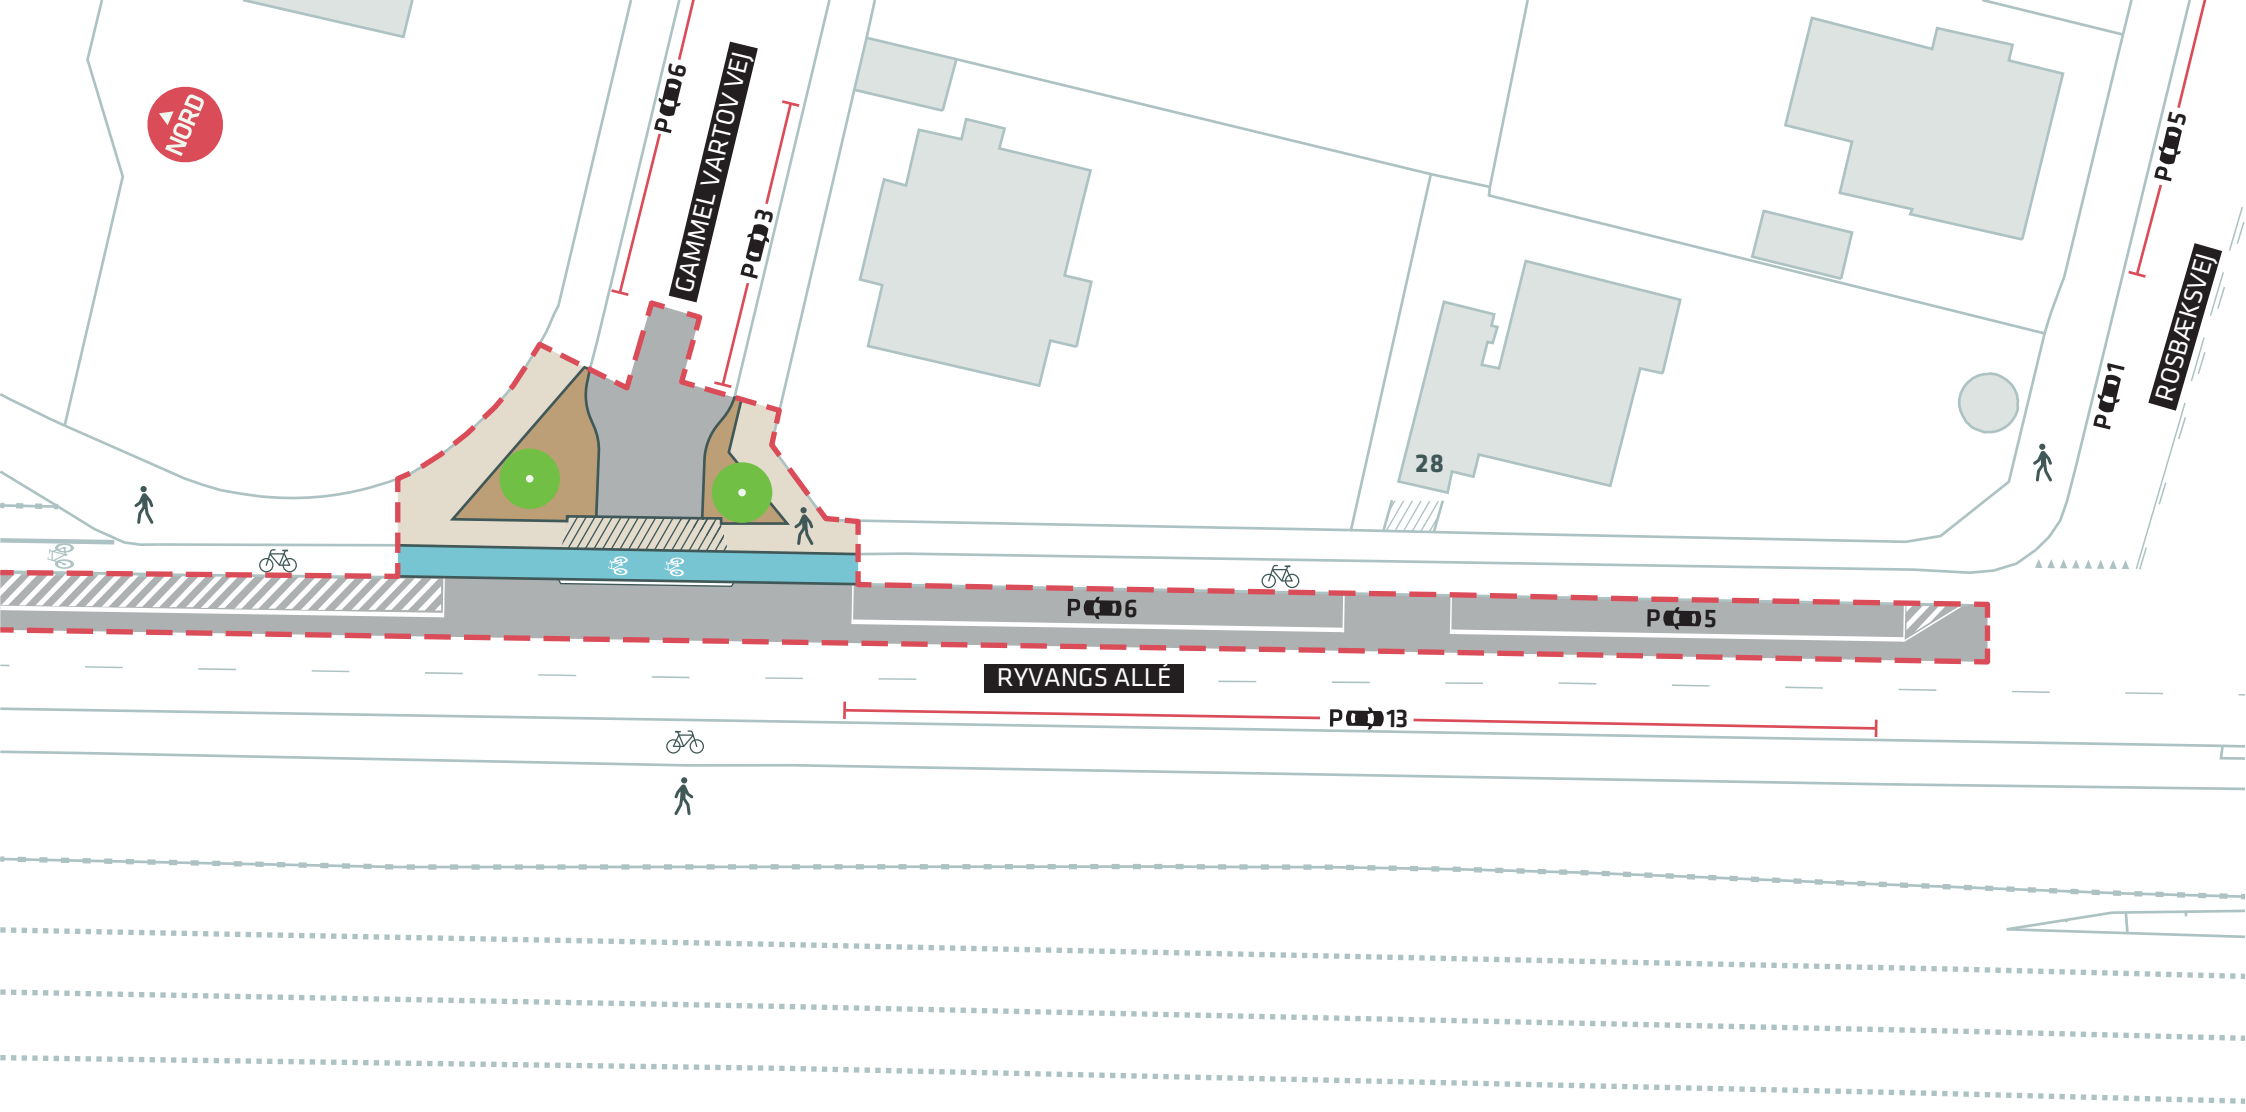



- - - Anlægsområde
- Nyt træ (2 stk.)
- Cykelsti
- Overkørsel



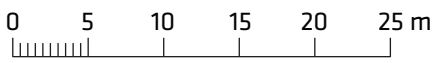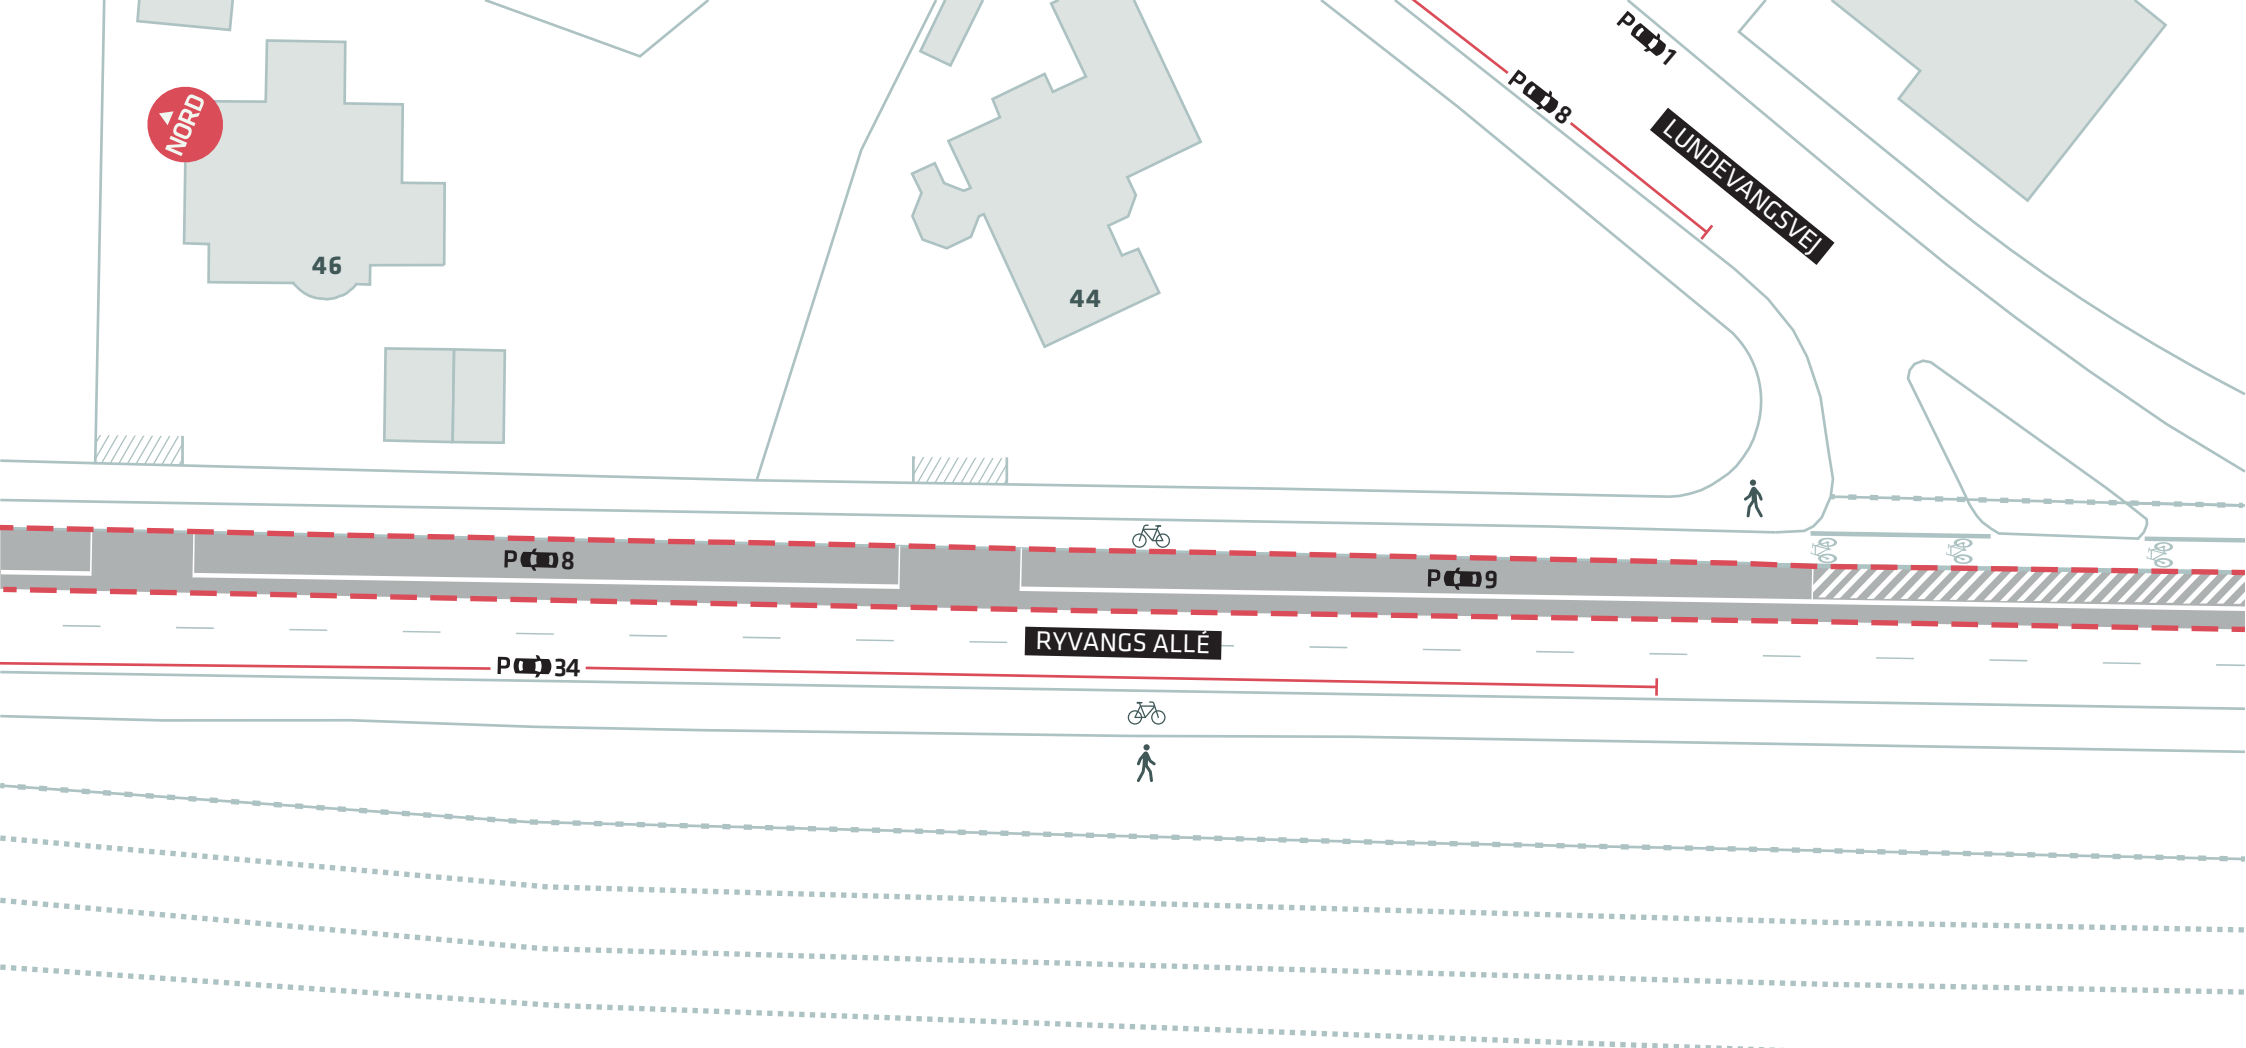

--- Anlægsområde



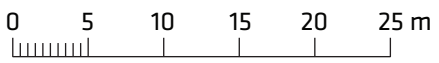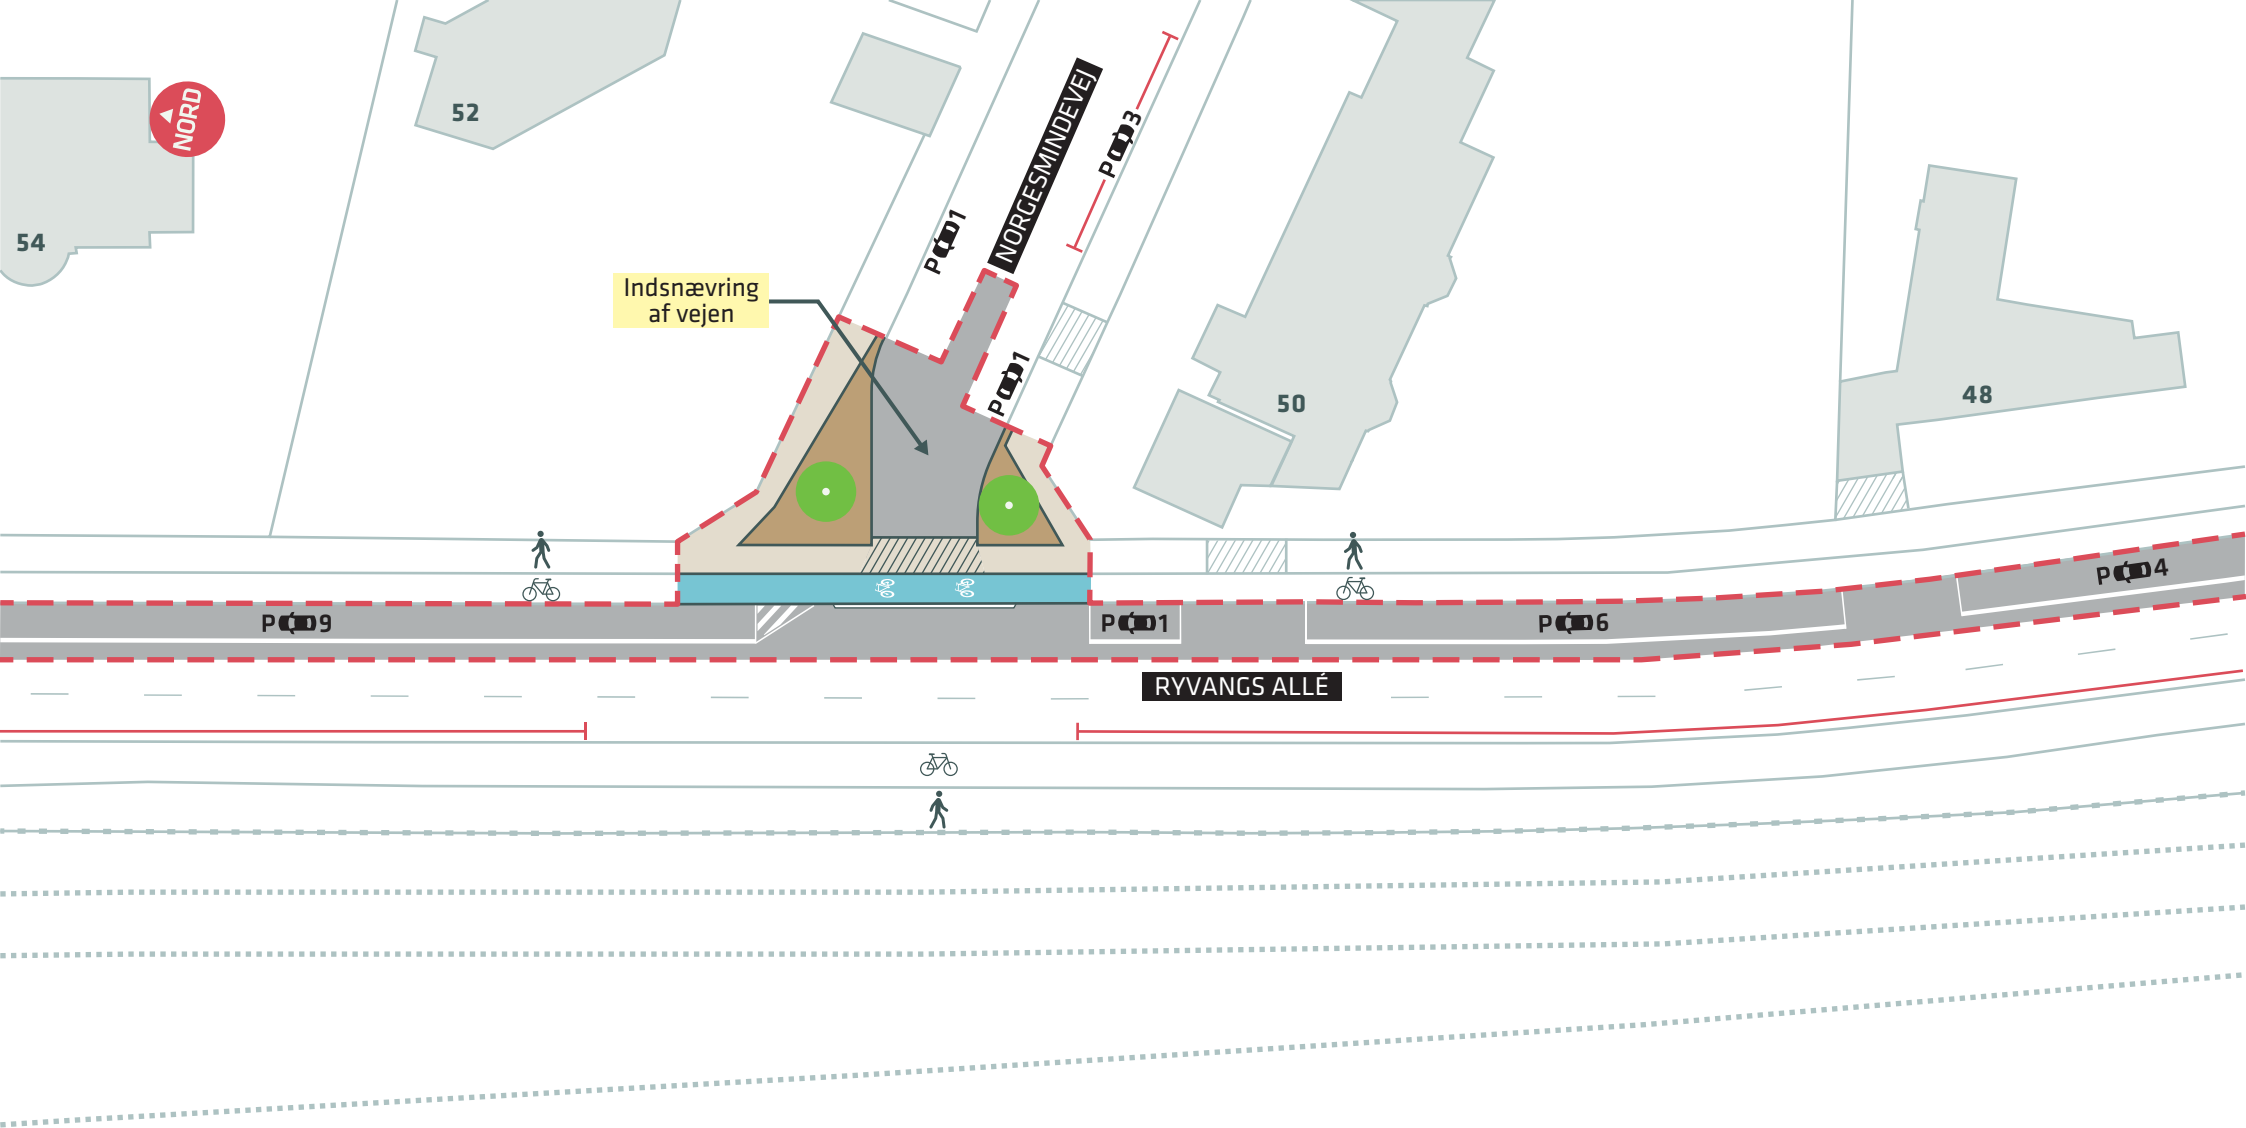

- Anlægsområde
- Cykelsti
- Nyt træ (2 stk.)
- Overkørsel





TUBORGVEJ

62

60

58

P0014




P004

P003

P003



RYVANGS ALLÉ

P0028

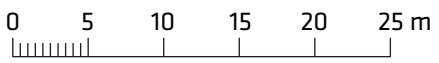

--- Anlægsområde




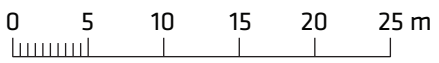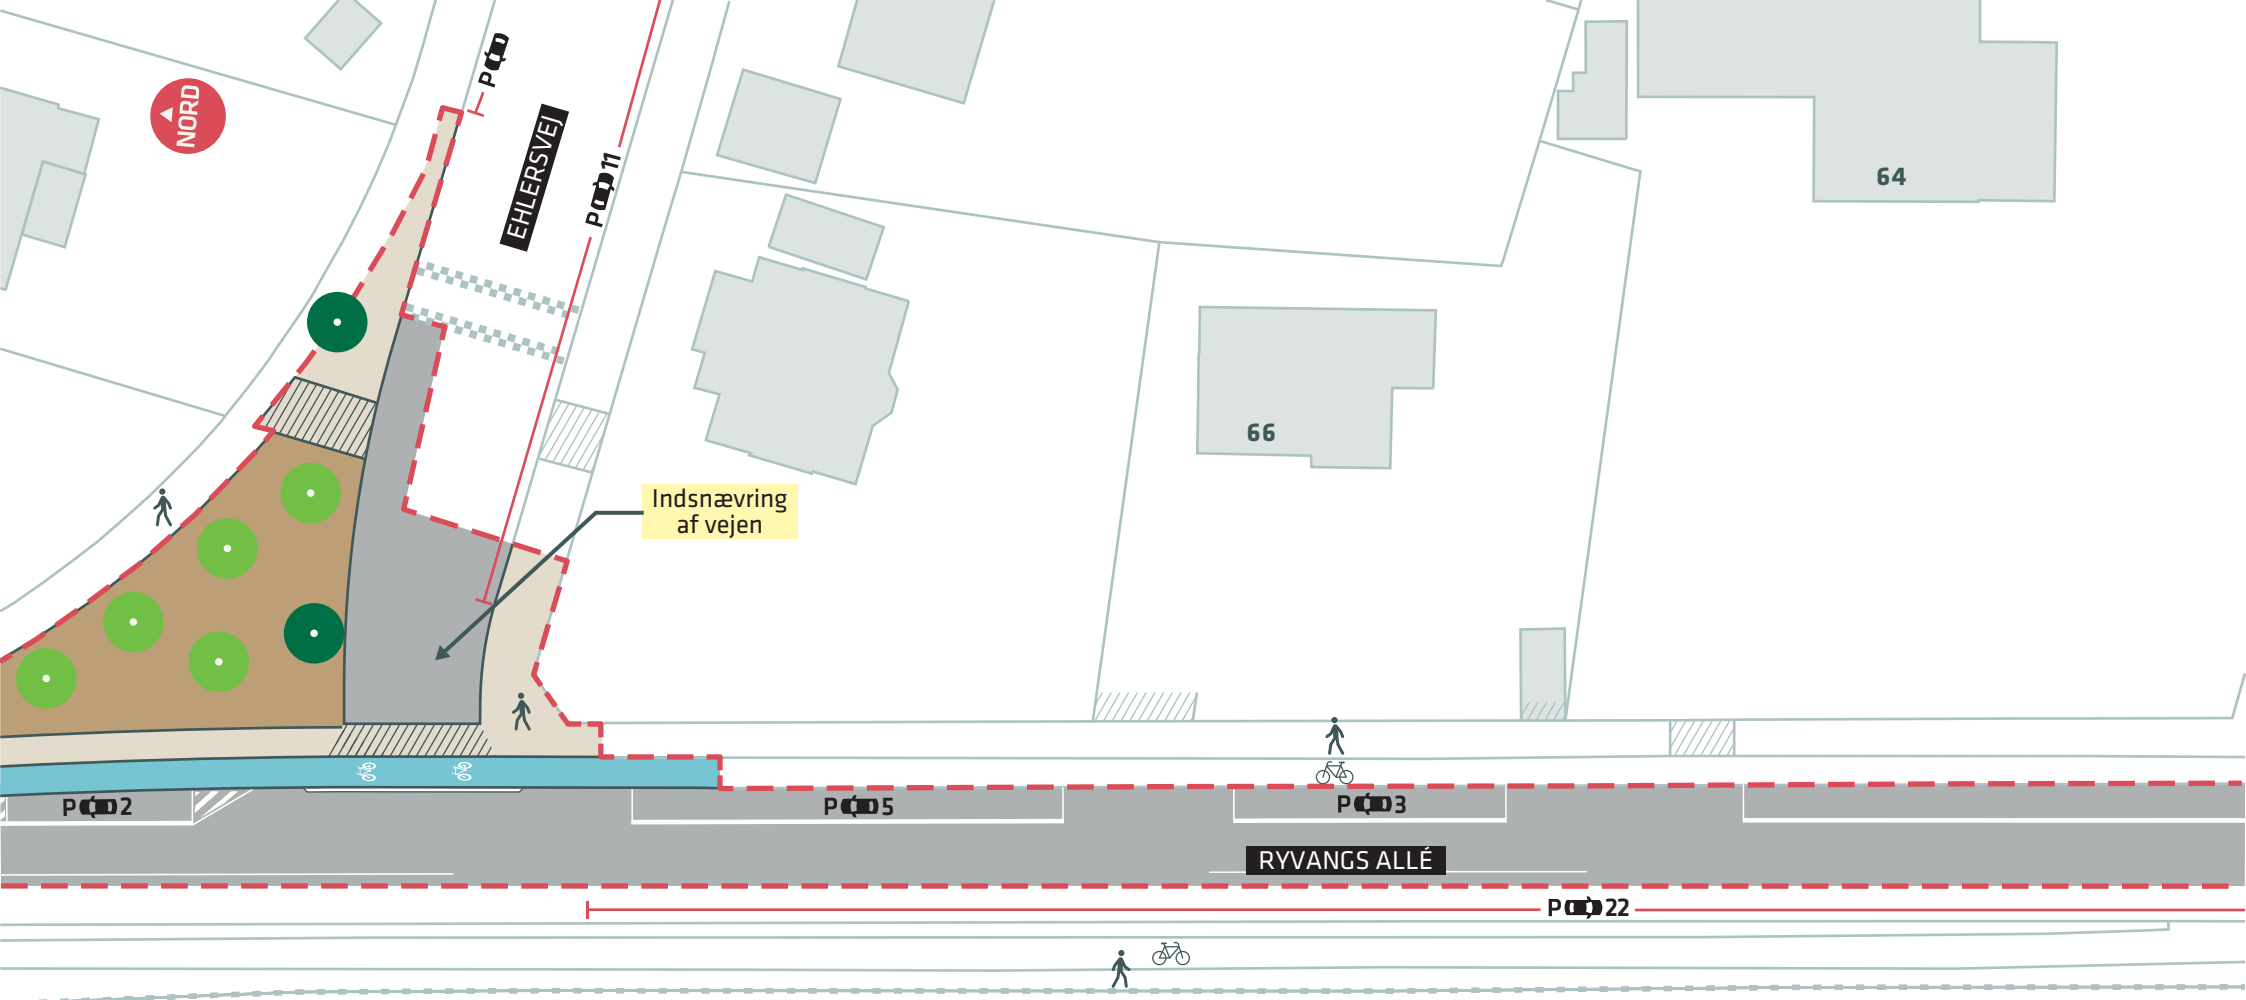


- Anlægsområde
- Træ (2 stk.)
- Nyt træ (5- stk.)
- Overkørsel
- Cykelsti



Gentofte
Kommune

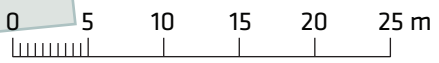

- Anlægsområde
- Kommunegrænse
- Cykelsti
- Overkørsel

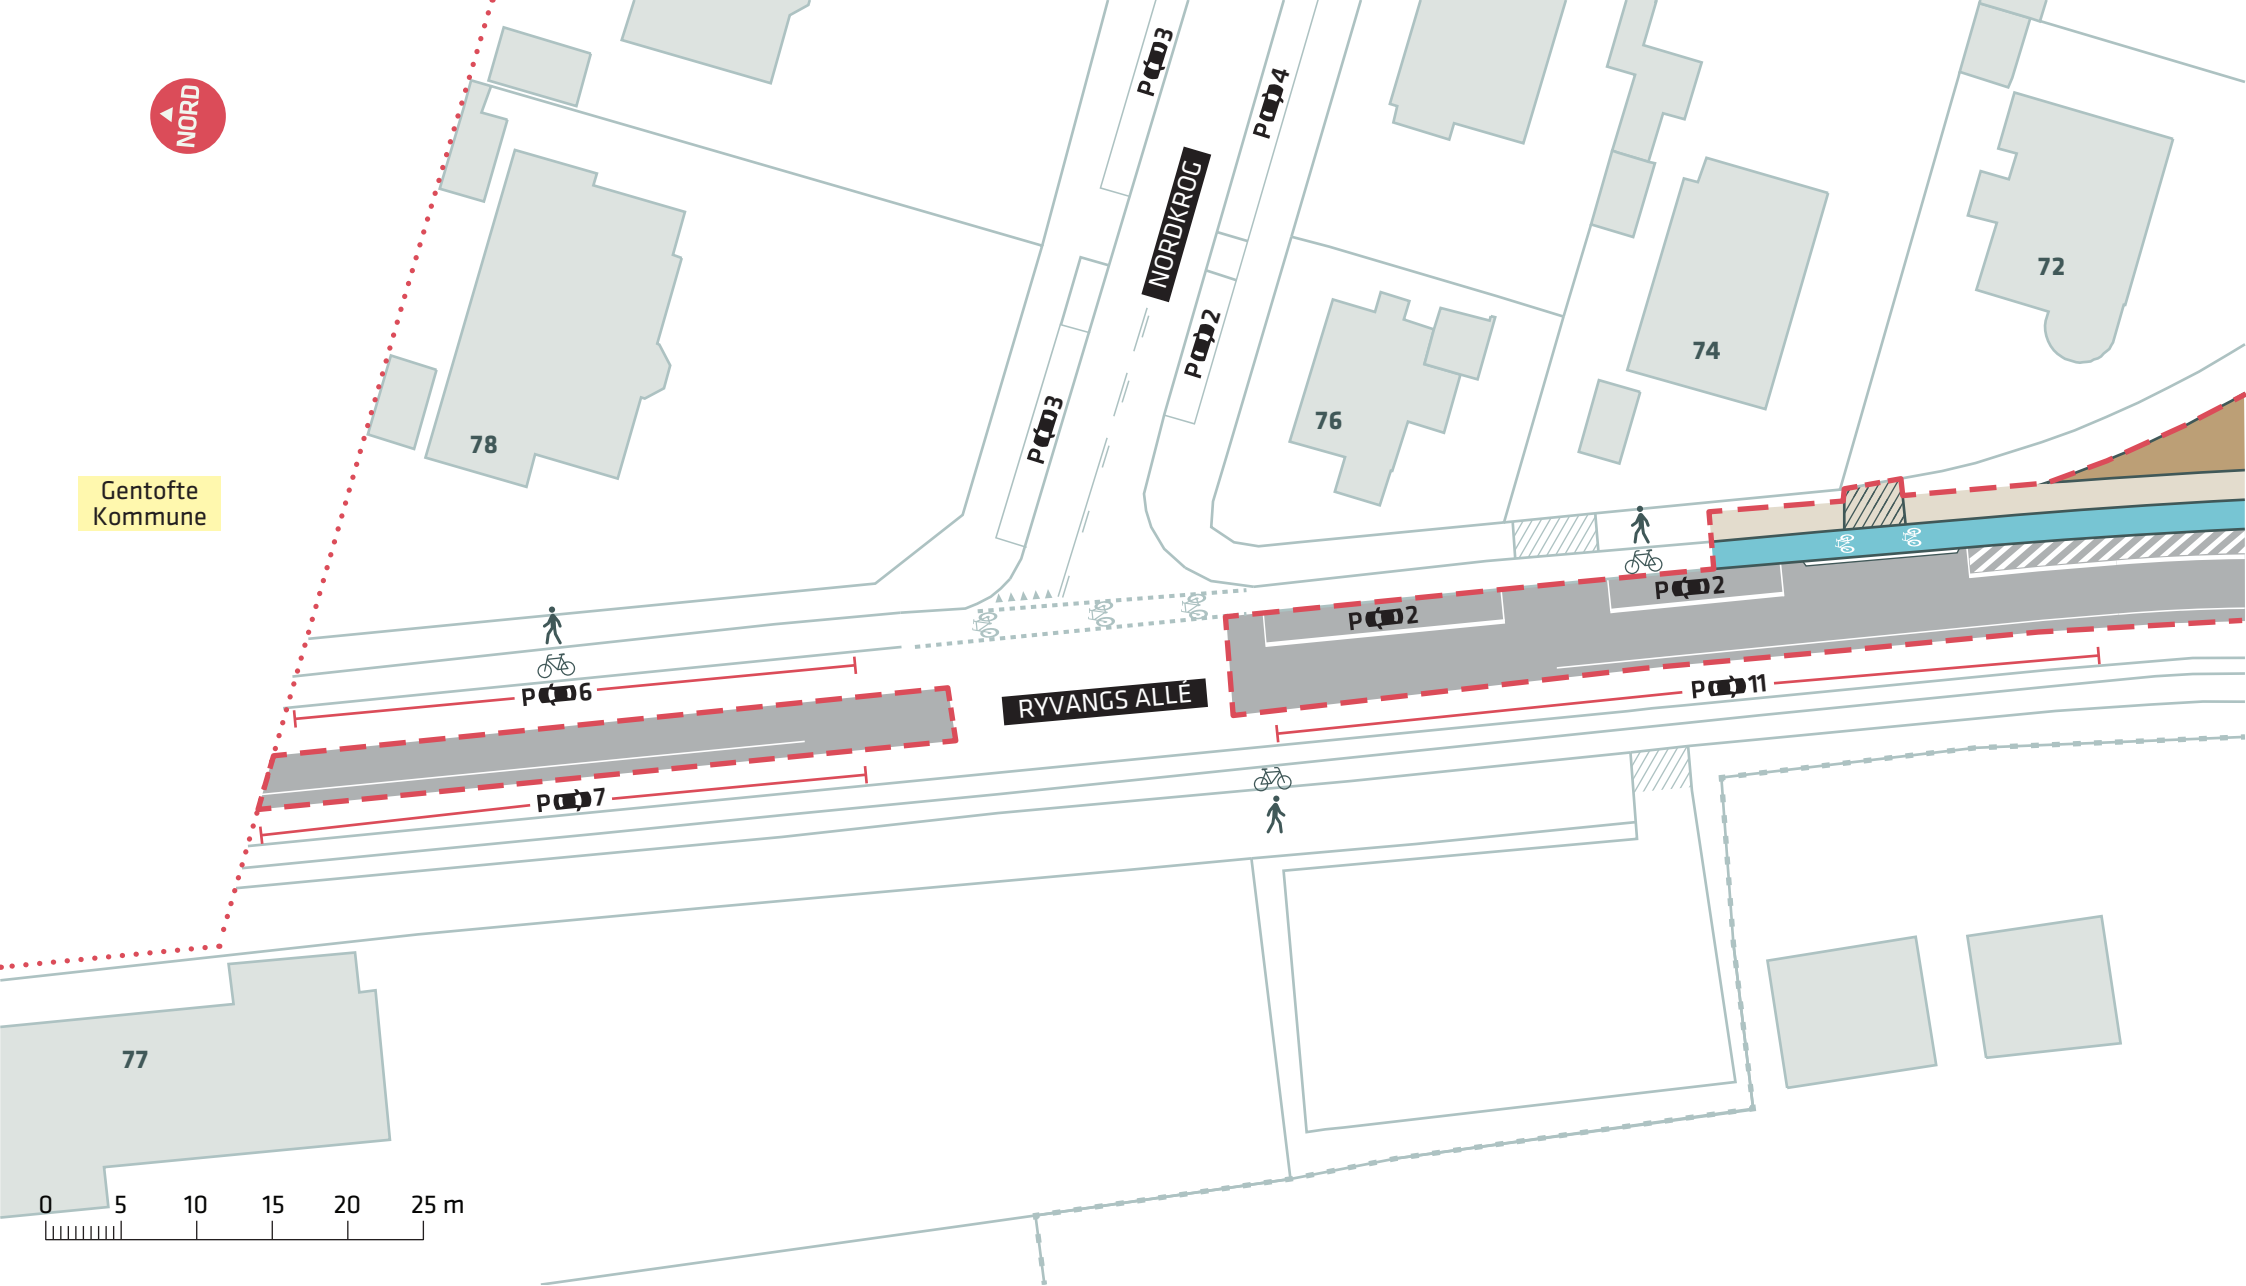

HELSINGØRRUTEN
Ryvangs Allé, Østerbro
Dispositionsforslag
Bilag 3K

