
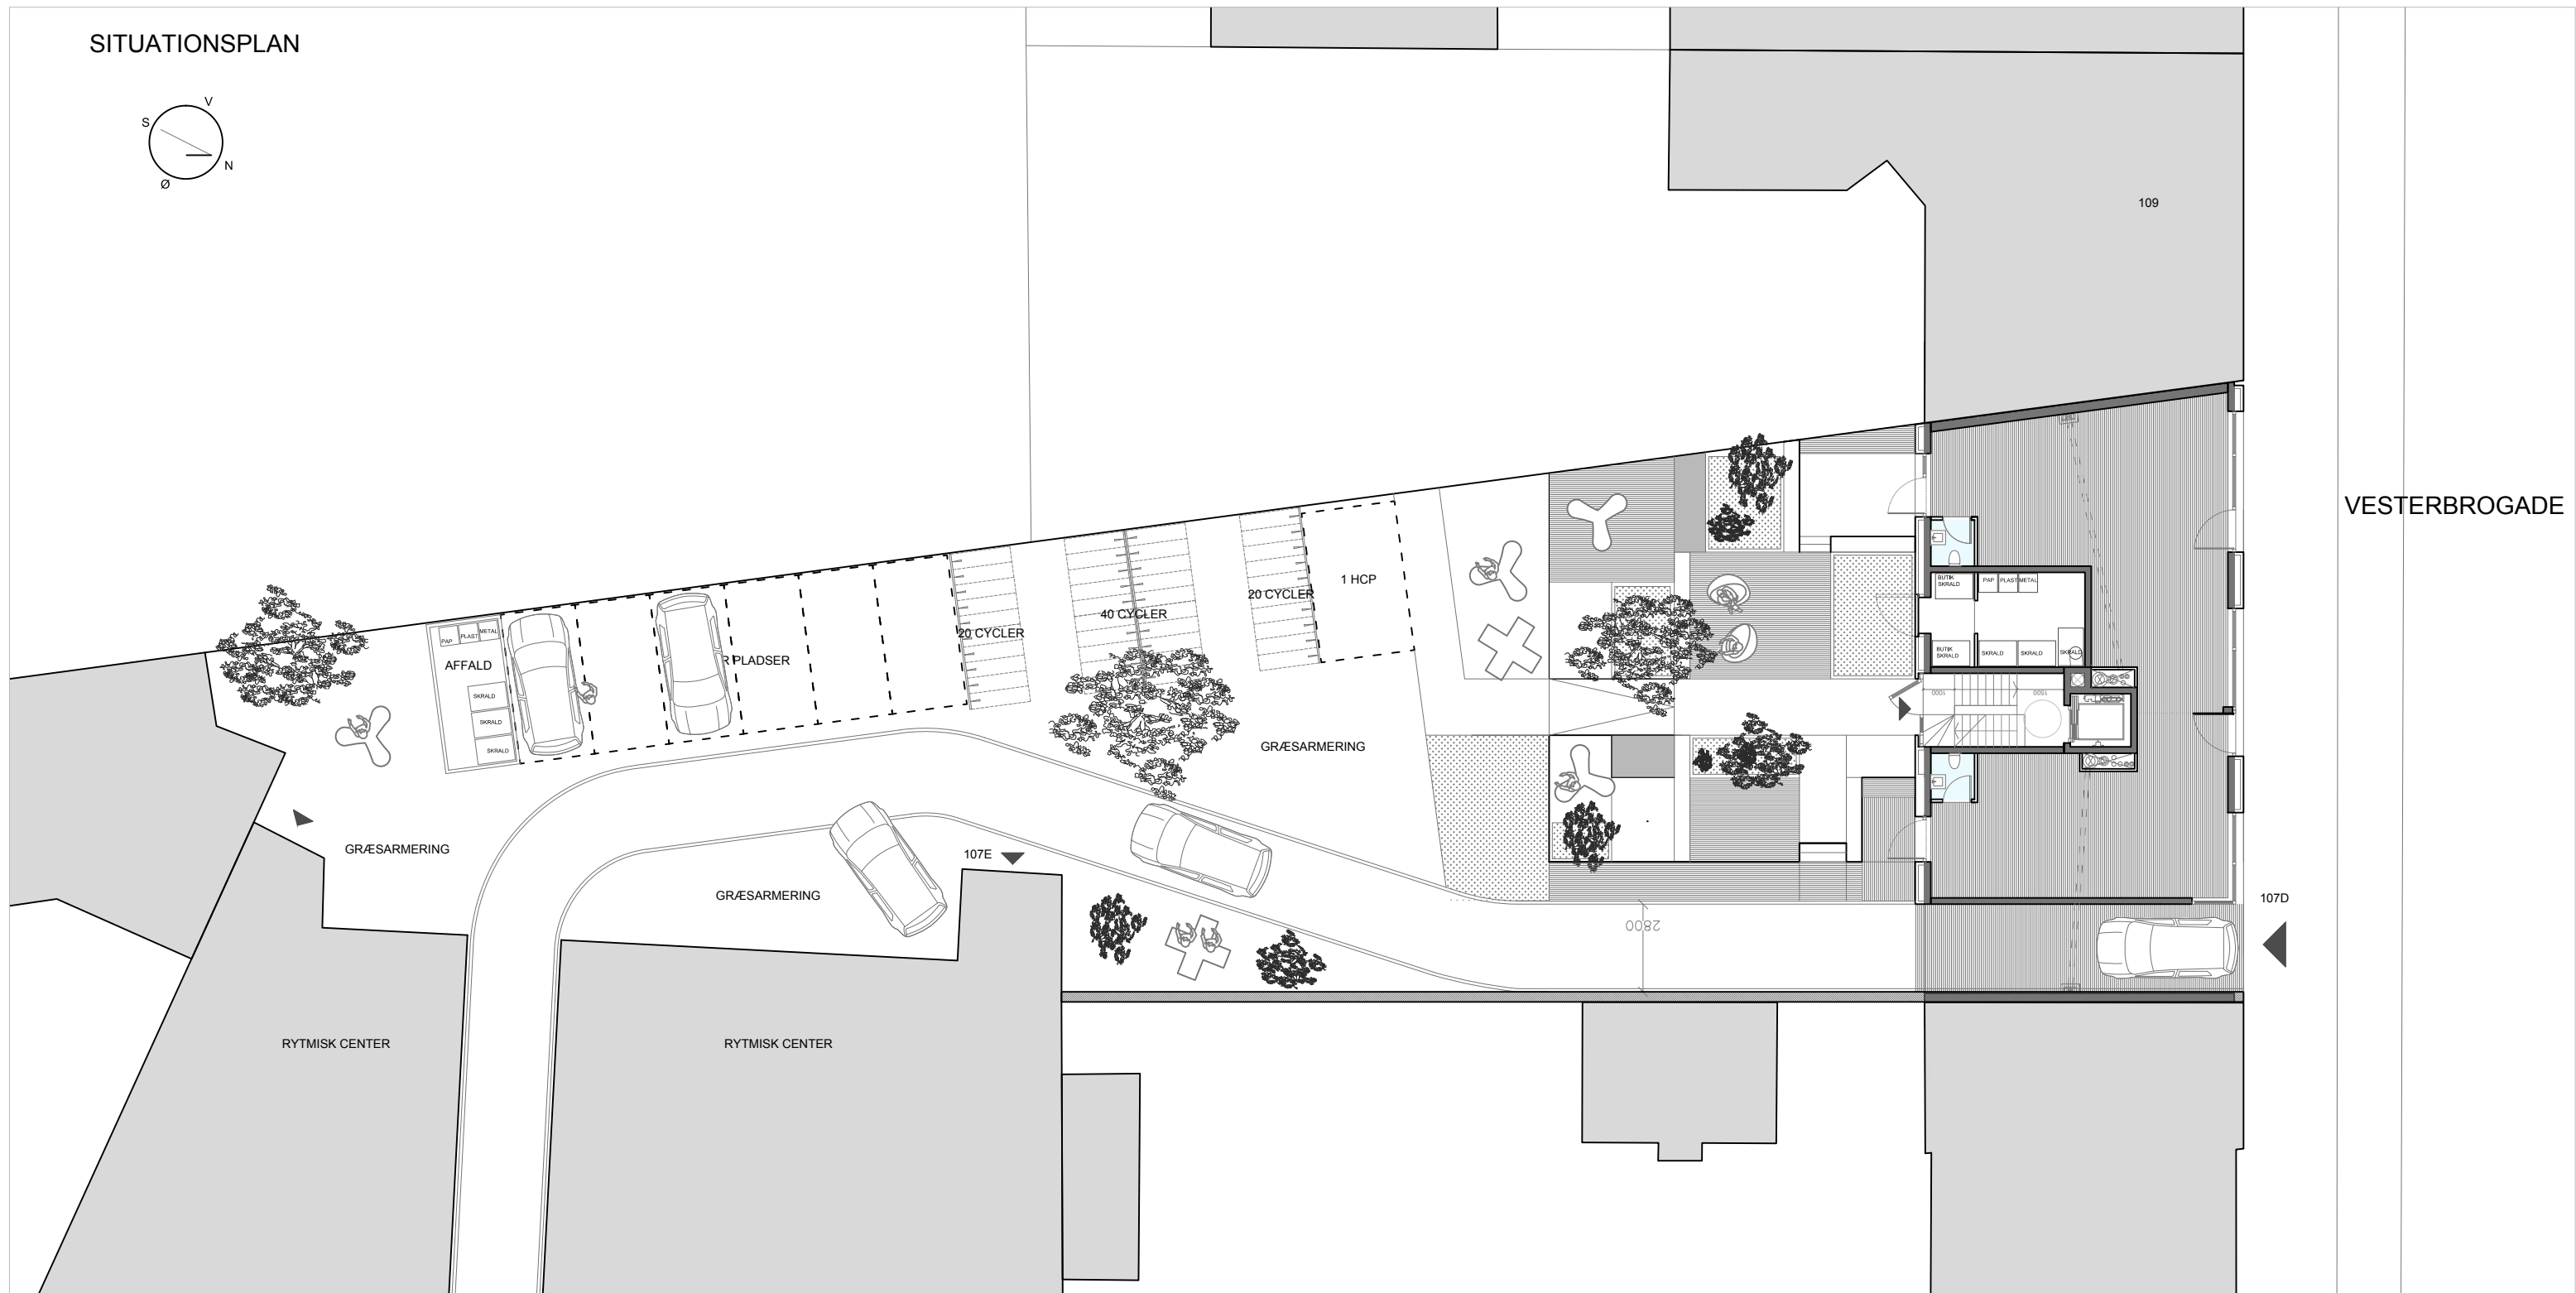


SITUATIONSPLAN

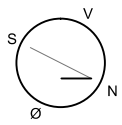

VESTERBROGADE

**VESTERBROGADE 107**

Matr.nr. 5589 Udenbys Klædebo Kvarter

BYGHERRE CPHinvest

SAG: Vesterbrogade 107

SAGSNR.: 1209

EMNE: SITUATIONSPLAN

MÅL: 1:100

FASE: -

SIGN.: SQP

TEGN.NR.: L-X-1-X-01

DATO: 2015.11.04

REV. DATO: -

- Holscher Nordberg Arkitekter A/S Vermundsgade 40A 2100 København Ø Tlf. 39 20 00 33
- Orbicon A/S Lautrupvang 4B 2750 Ballerup Tlf. 44 85 86 87
- 
-

+20.000

+18.300



## VESTERBROGADE 107

Matr.nr. 133 Udenbys Vester Kvarter

BYGHERRE CPHinvest

SAG: Vesterbrogade 107

MÅL: 1:100

TEGN.NR.: A-A-2-N-01

SAGSNR.: 1209

FASE: -

DATO: 2015.10.29

EMNE: NORDFACADE - VESTERBROGADE

SIGN.: SQP

REV. DATO: -

- Holscher Nordberg Arkitekter A/S Vermundsgade 40A 2100 København Ø
- Orbicon A/S Lautrupvang 4B 2750 Ballerup
- 
- 

Tlf. 39 20 00 33  
Tlf. 44 85 86 87



## VESTERBROGADE 107

Matr.nr. 133 Udenbys Vester Kvarter

**BYGHERRE** CPHinvest

**SAG:** Vesterbrogade 107

**SAGSNR.:** 1209

**EMNE:** SYDFACADE MOD GÅRD

**MÅL:** 1:100

**FASE:** A

**SIGN.:** SQP

**TEGN.NR.:** A-A-2-S-01

**DATO:** 2015.10.29


**REV. DATO:** 10.12.2015

- Holscher Nordberg Arkitekter A/S Vermundsgade 40A 2100 København Ø
- Orbicon A/S Lautrupvang 4B 2750 Ballerup
- 
- 

Tlf. 39 20 00 33  
Tlf. 44 85 86 87




Diagrammet viser gavl af nabobygning mod vest

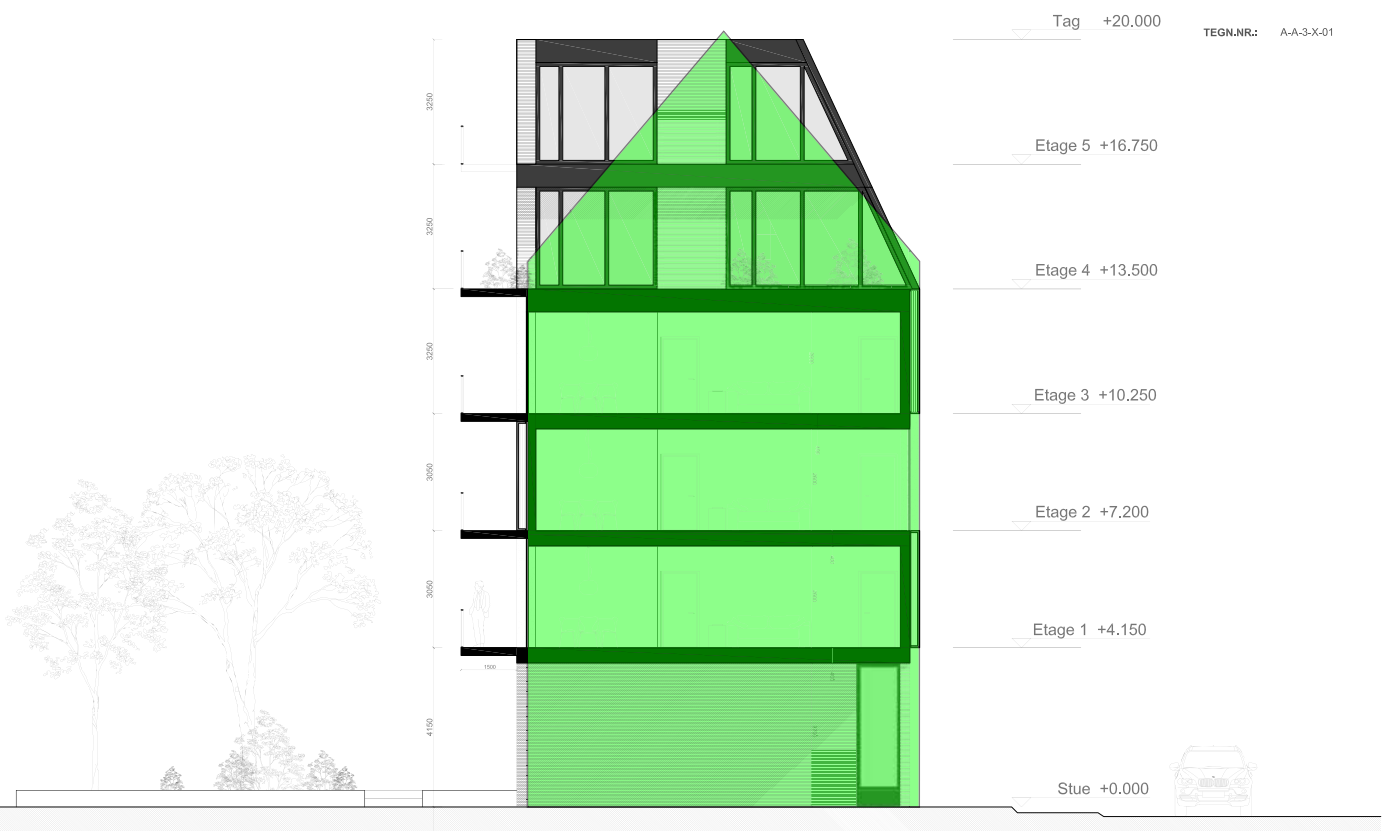

Diagrammet viser gavl af nabobygning mod øst

5 ETAGE \_\_ Penthouse Lejligheder

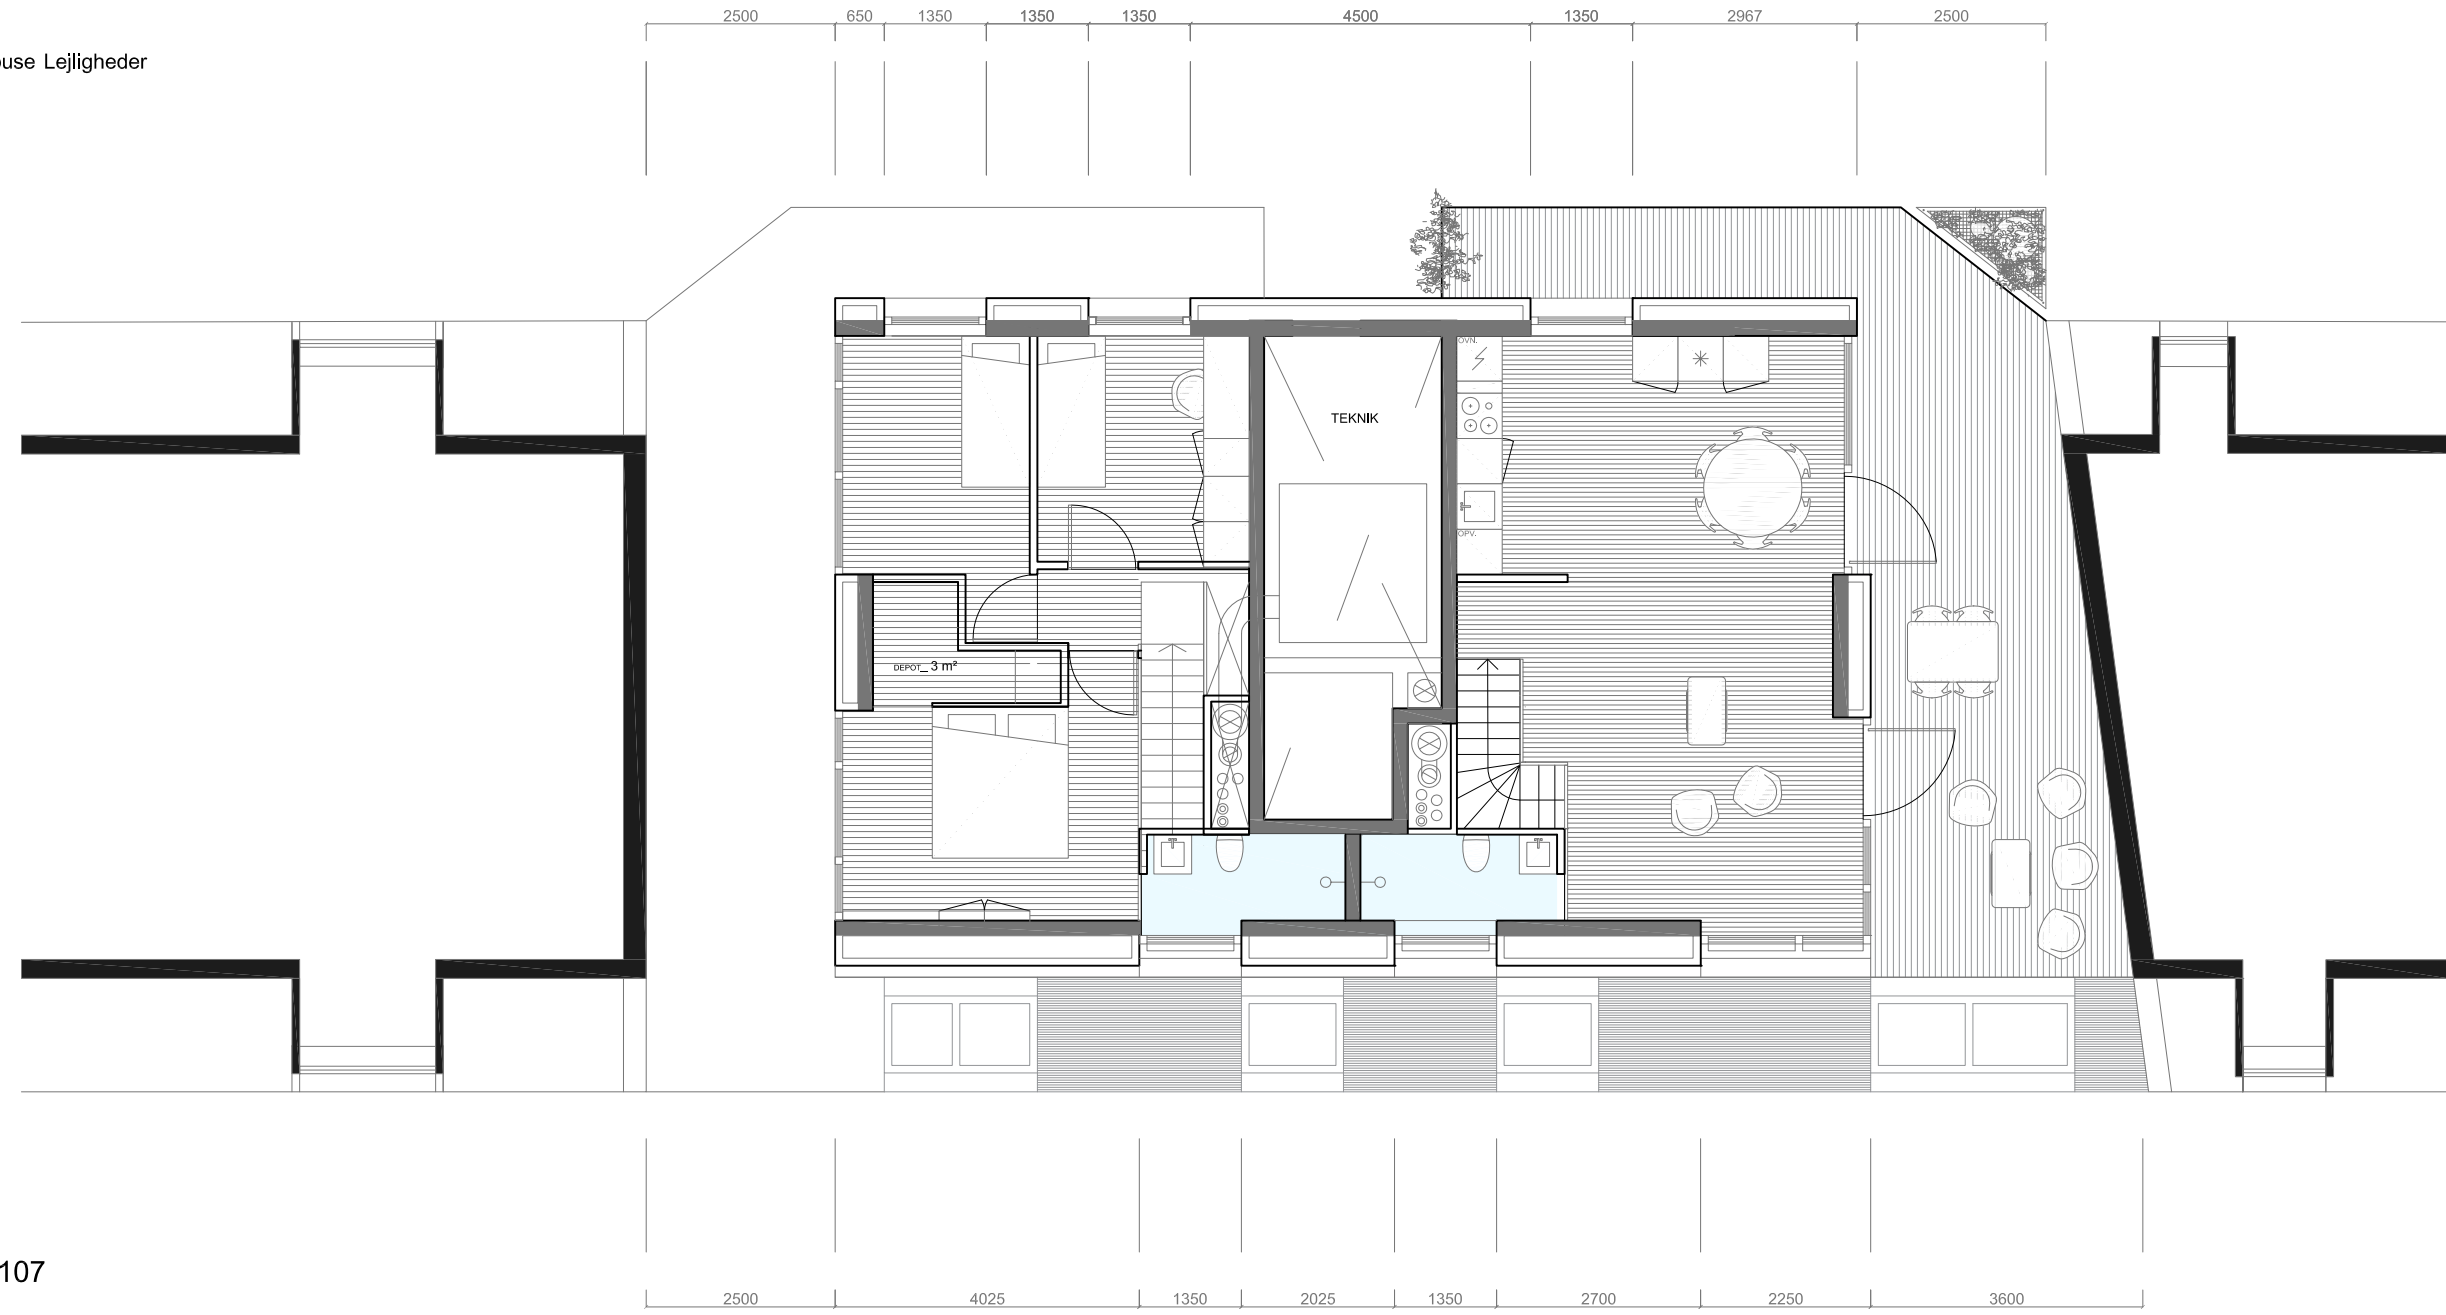

Vesterbrogade 107



## VESTERBROGADE 107

Matr.nr. 133 Udenbys Vester Kvarter

<b>BYGHERRE</b> CPHinvest		<b>MÅL:</b> 1:100	<b>TEGN.NR.:</b> A-A-1-5-01
<b>SAG:</b>	Vesterbrogade 107	<b>FASE:</b> -	<b>DATO:</b> 2015.11.11
<b>SAGSNR.:</b>	1209	<b>SIGN.:</b> SQP	<b>REV. DATO:</b> 2015.12.16
<b>EMNE:</b>	5 ETAGE		

- Holscher Nordberg Arkitekter A/S Vermundsgade 40A 2100 København Ø Tlf. 39 20 00 33
- Orbicon A/S Lautrupvang 4B 2750 Ballerup Tlf. 44 85 86 87
- 
-

4 ETAGE \_\_\_ Penthouse Lejligheder

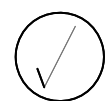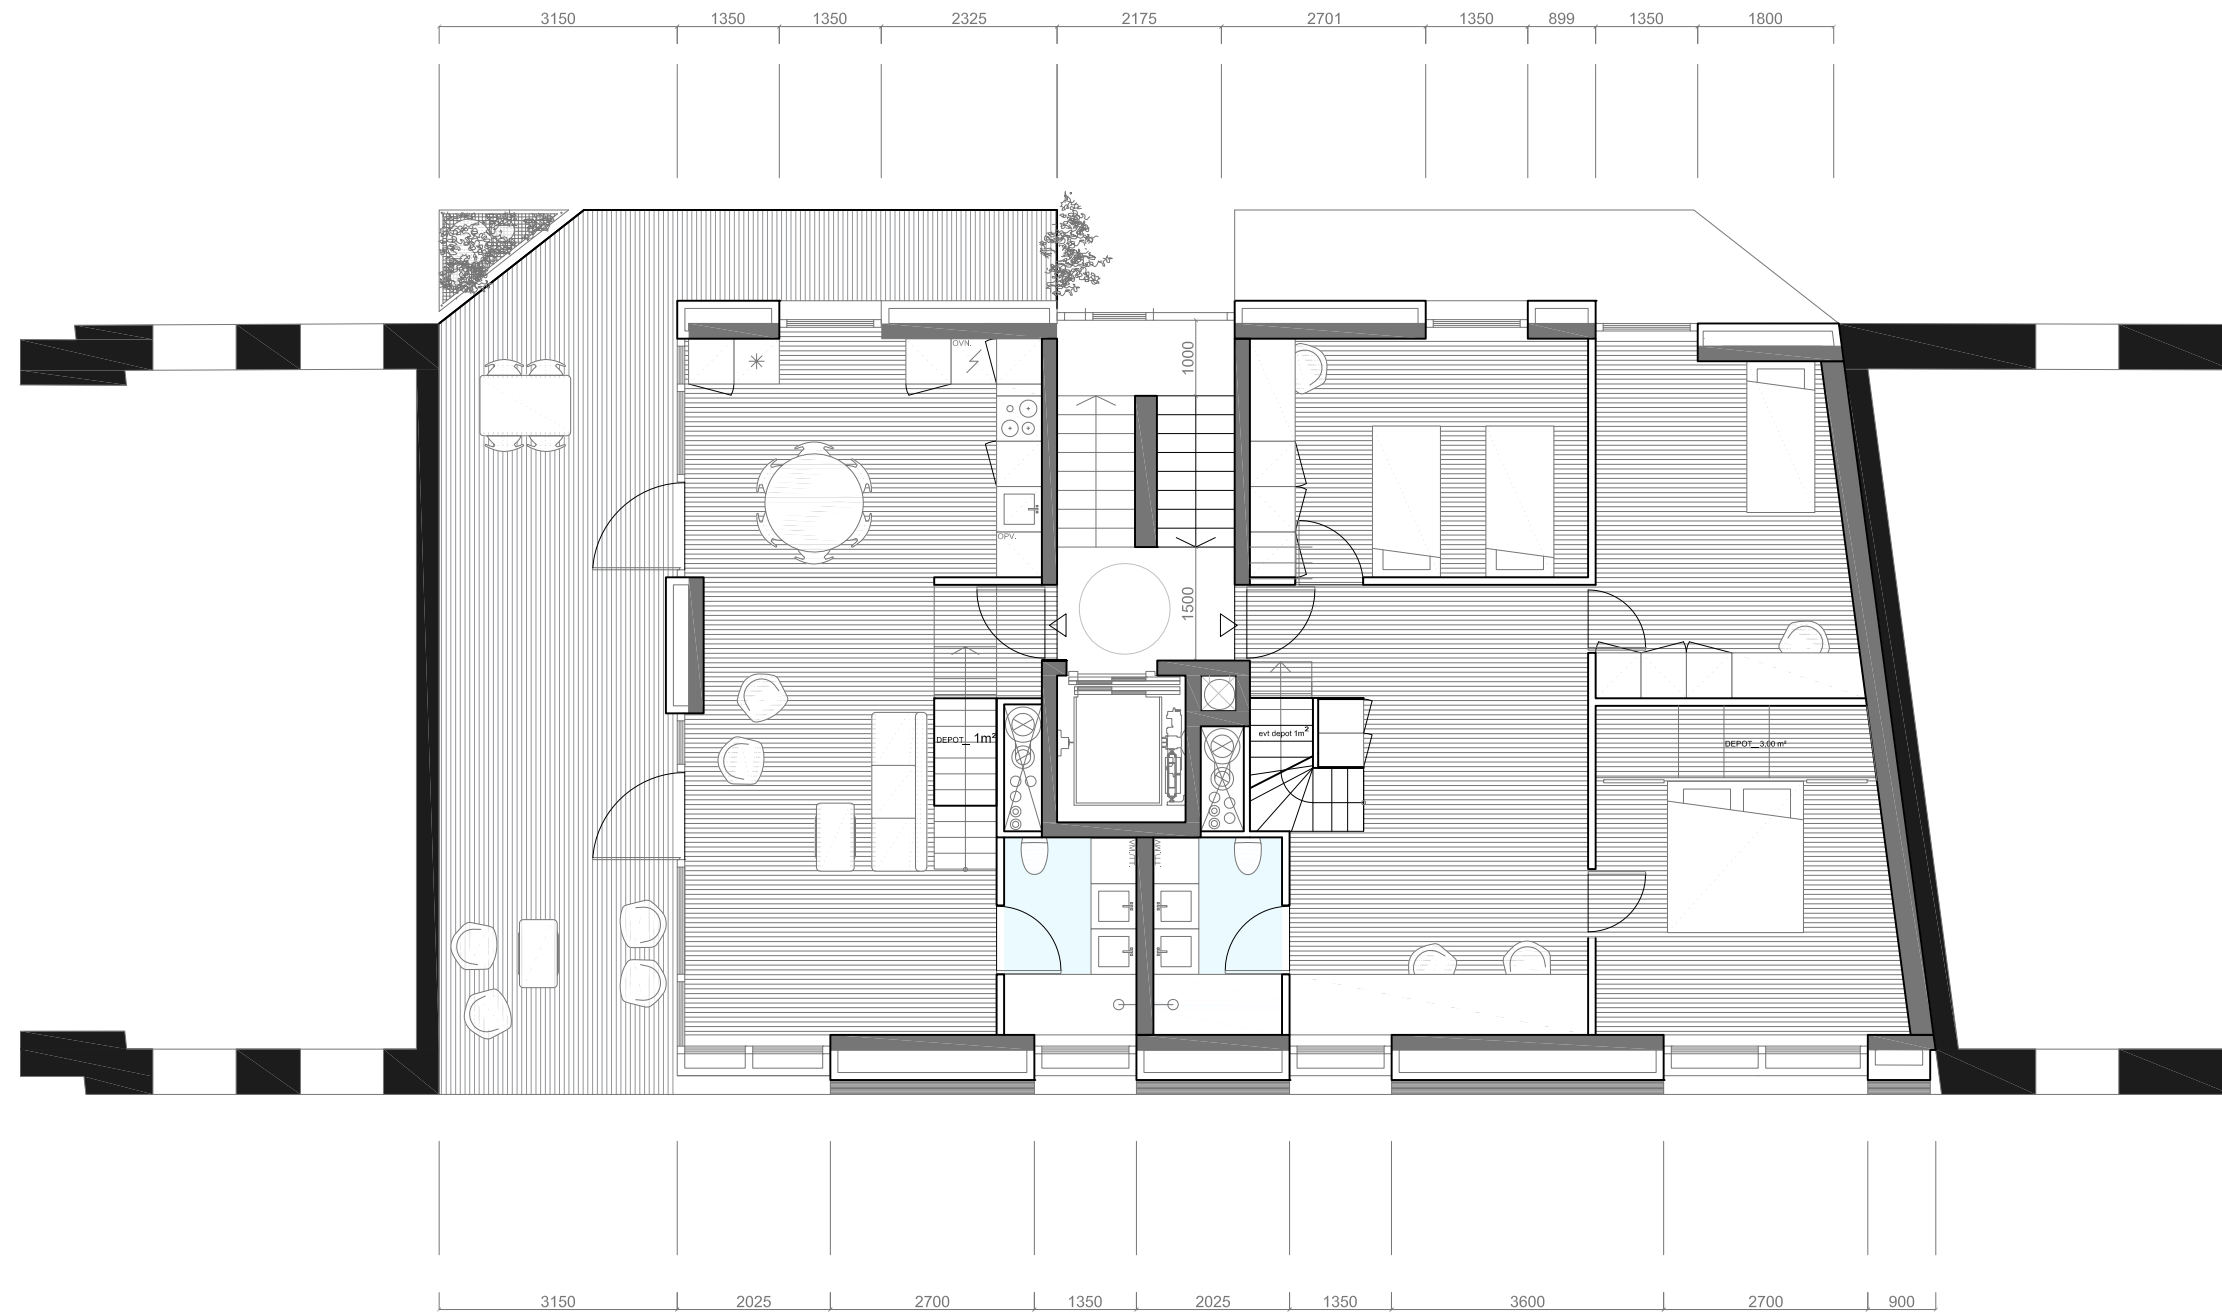

Vesterbrogade 107

## VESTERBROGADE 107

Matr.nr. 133 Udenbys Vester Kvarter

BYGHERRE CPHinvest

SAG: Vesterbrogade 107

SAGSNR.: 1209

EMNE: 4 ETAGE

MÅL: 1:100

FASE: -

SIGN.: SQP

TEGN.NR.: A-A-1-4-01



DATO: 2015.10.29

REV. DATO: 2015.12.16

- Holscher Nordberg Arkitekter A/S Vermundsgade 40A 2100 København Ø
- Orbicon A/S Lautrupvang 4B 2750 Ballerup
- 
- 

Tlf. 39 20 00 33  
Tlf. 44 85 86 87

3 ETAGE \_\_ Lejligheder

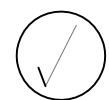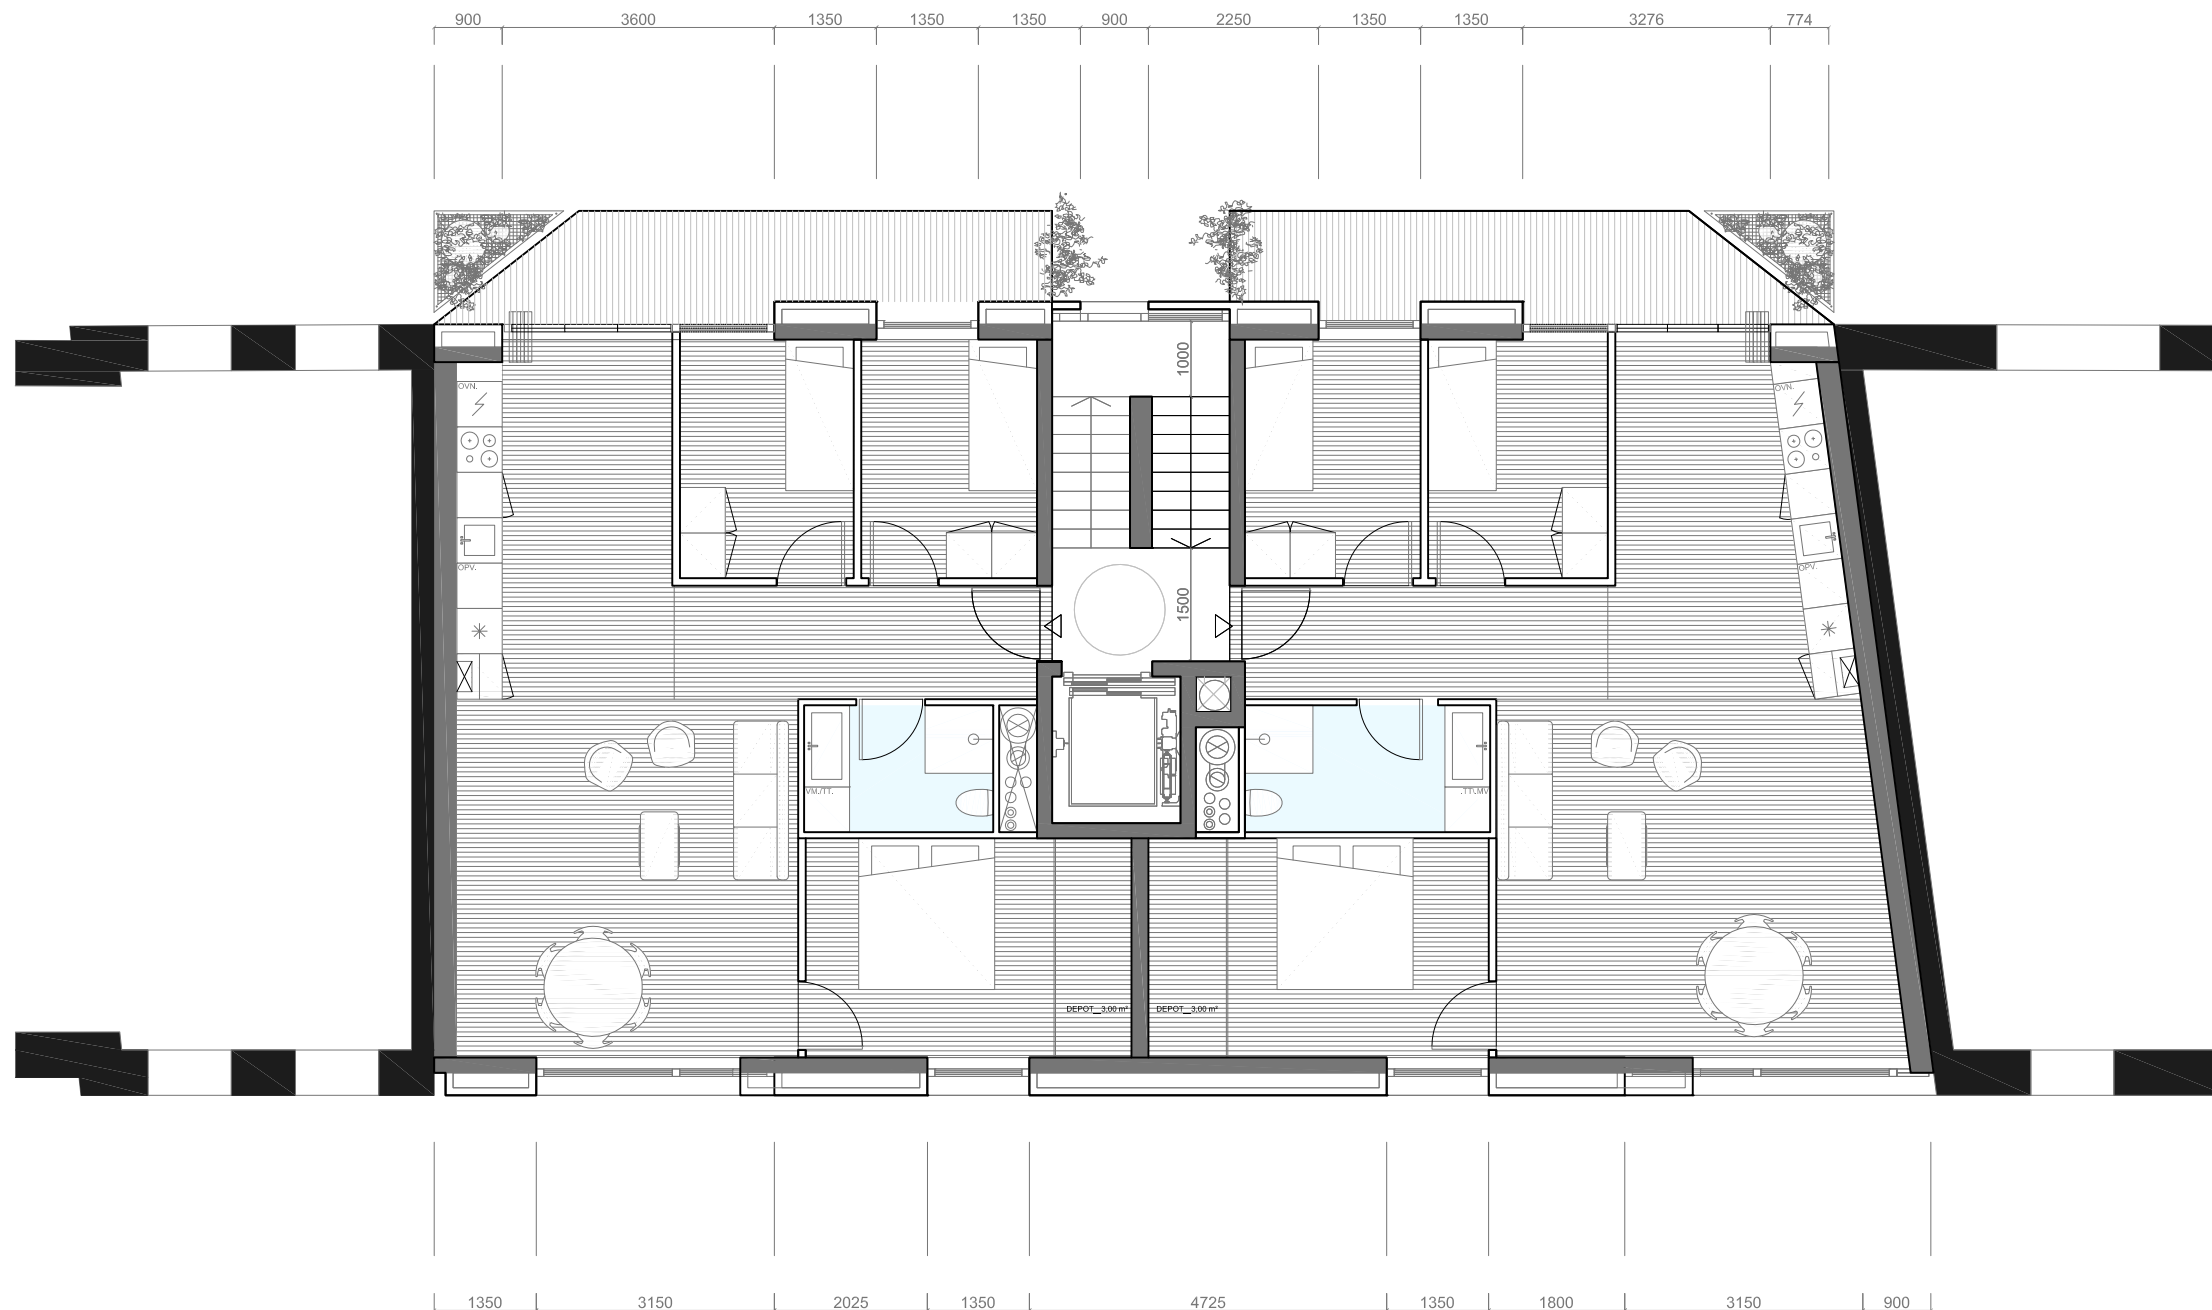

Vesterbrogade 107

## VESTERBROGADE 107

Matr.nr. 133 Udenbys Vester Kvarter

BYGHERRE CPHinvest

SAG: Vesterbrogade 107

SAGSNR.: 1209

EMNE: 3 ETAGE

MÅL: 1:100

FASE: -

SIGN.: SQP

TEGN.NR.: A-A-1-3-01

DATO: 2015.11.11



REV. DATO: -

- Holscher Nordberg Arkitekter A/S Vermundsgade 40A 2100 København Ø
- Orbicon A/S Lautrupvang 4B 2750 Ballerup
- 
- 

Tlf. 39 20 00 33  
Tlf. 44 85 86 87



2 ETAGE\_\_ Lejligheder

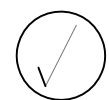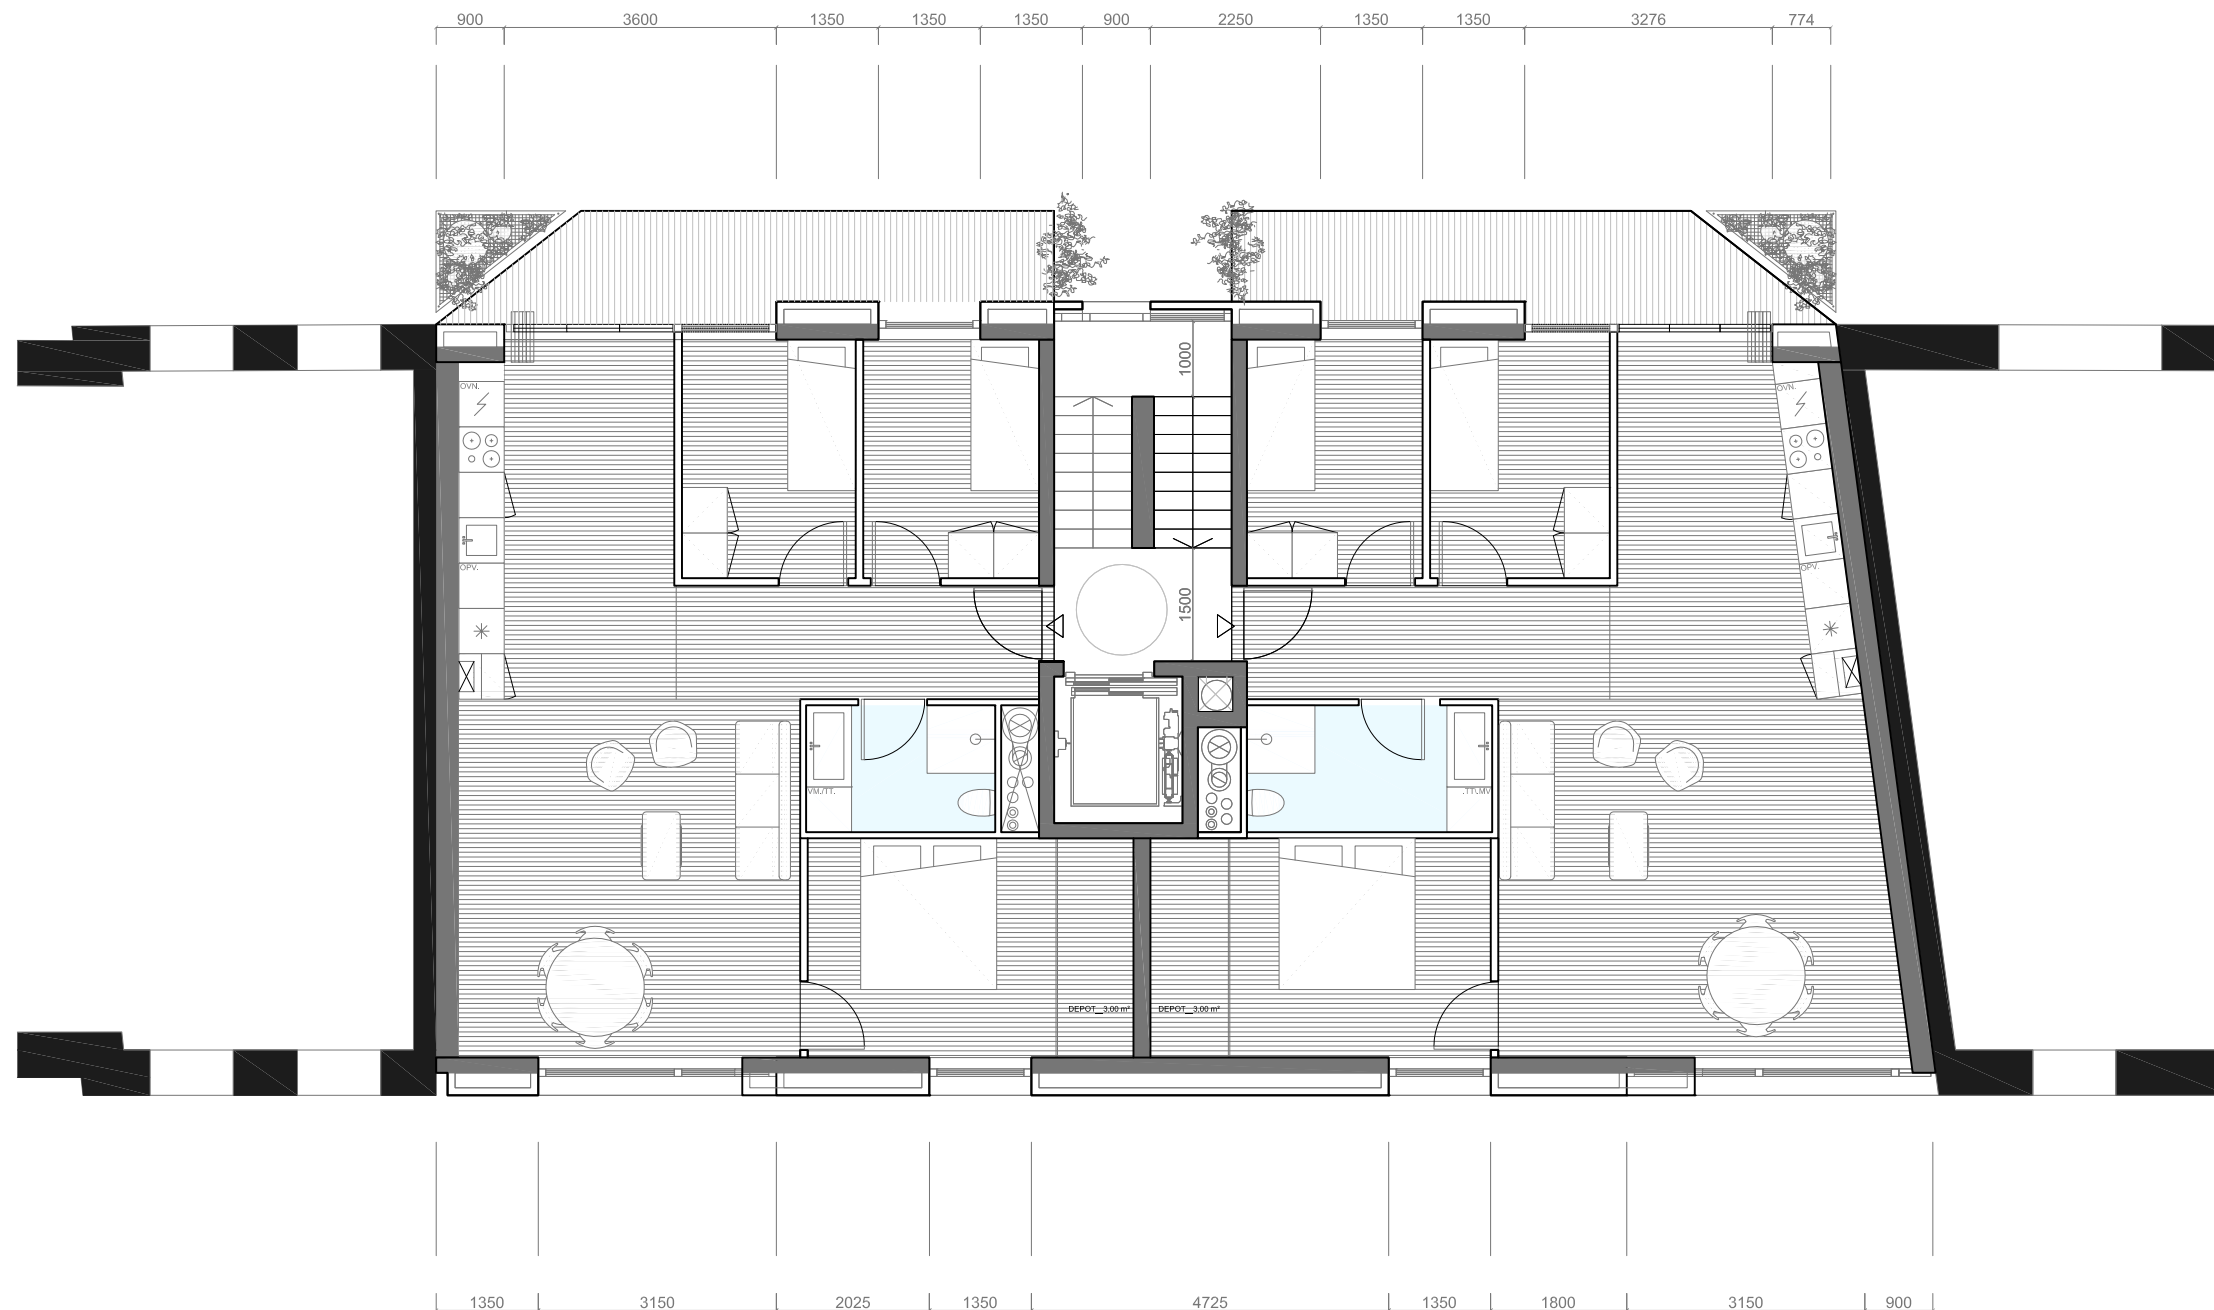

Vesterbrogade 107

## VESTERBROGADE 107

Matr.nr. 133 Udenbys Vester Kvarter

BYGHERRE CPHinvest

SAG: Vesterbrogade 107

SAGSNR.: 1209

EMNE: 2 ETAGE

MÅL: 1:100

FASE: -

SIGN.: SQP

TEGN.NR.: A-A-1-2-01



DATO: 2015.11.11

REV. DATO: -

- Holscher Nordberg Arkitekter A/S Vermundsgade 40A 2100 København Ø
- Orbicon A/S Lautrupvang 4B 2750 Ballerup
- 
- 

Tlf. 39 20 00 33  
Tlf. 44 85 86 87

1 ETAGE \_\_ Lejligheder

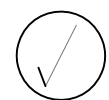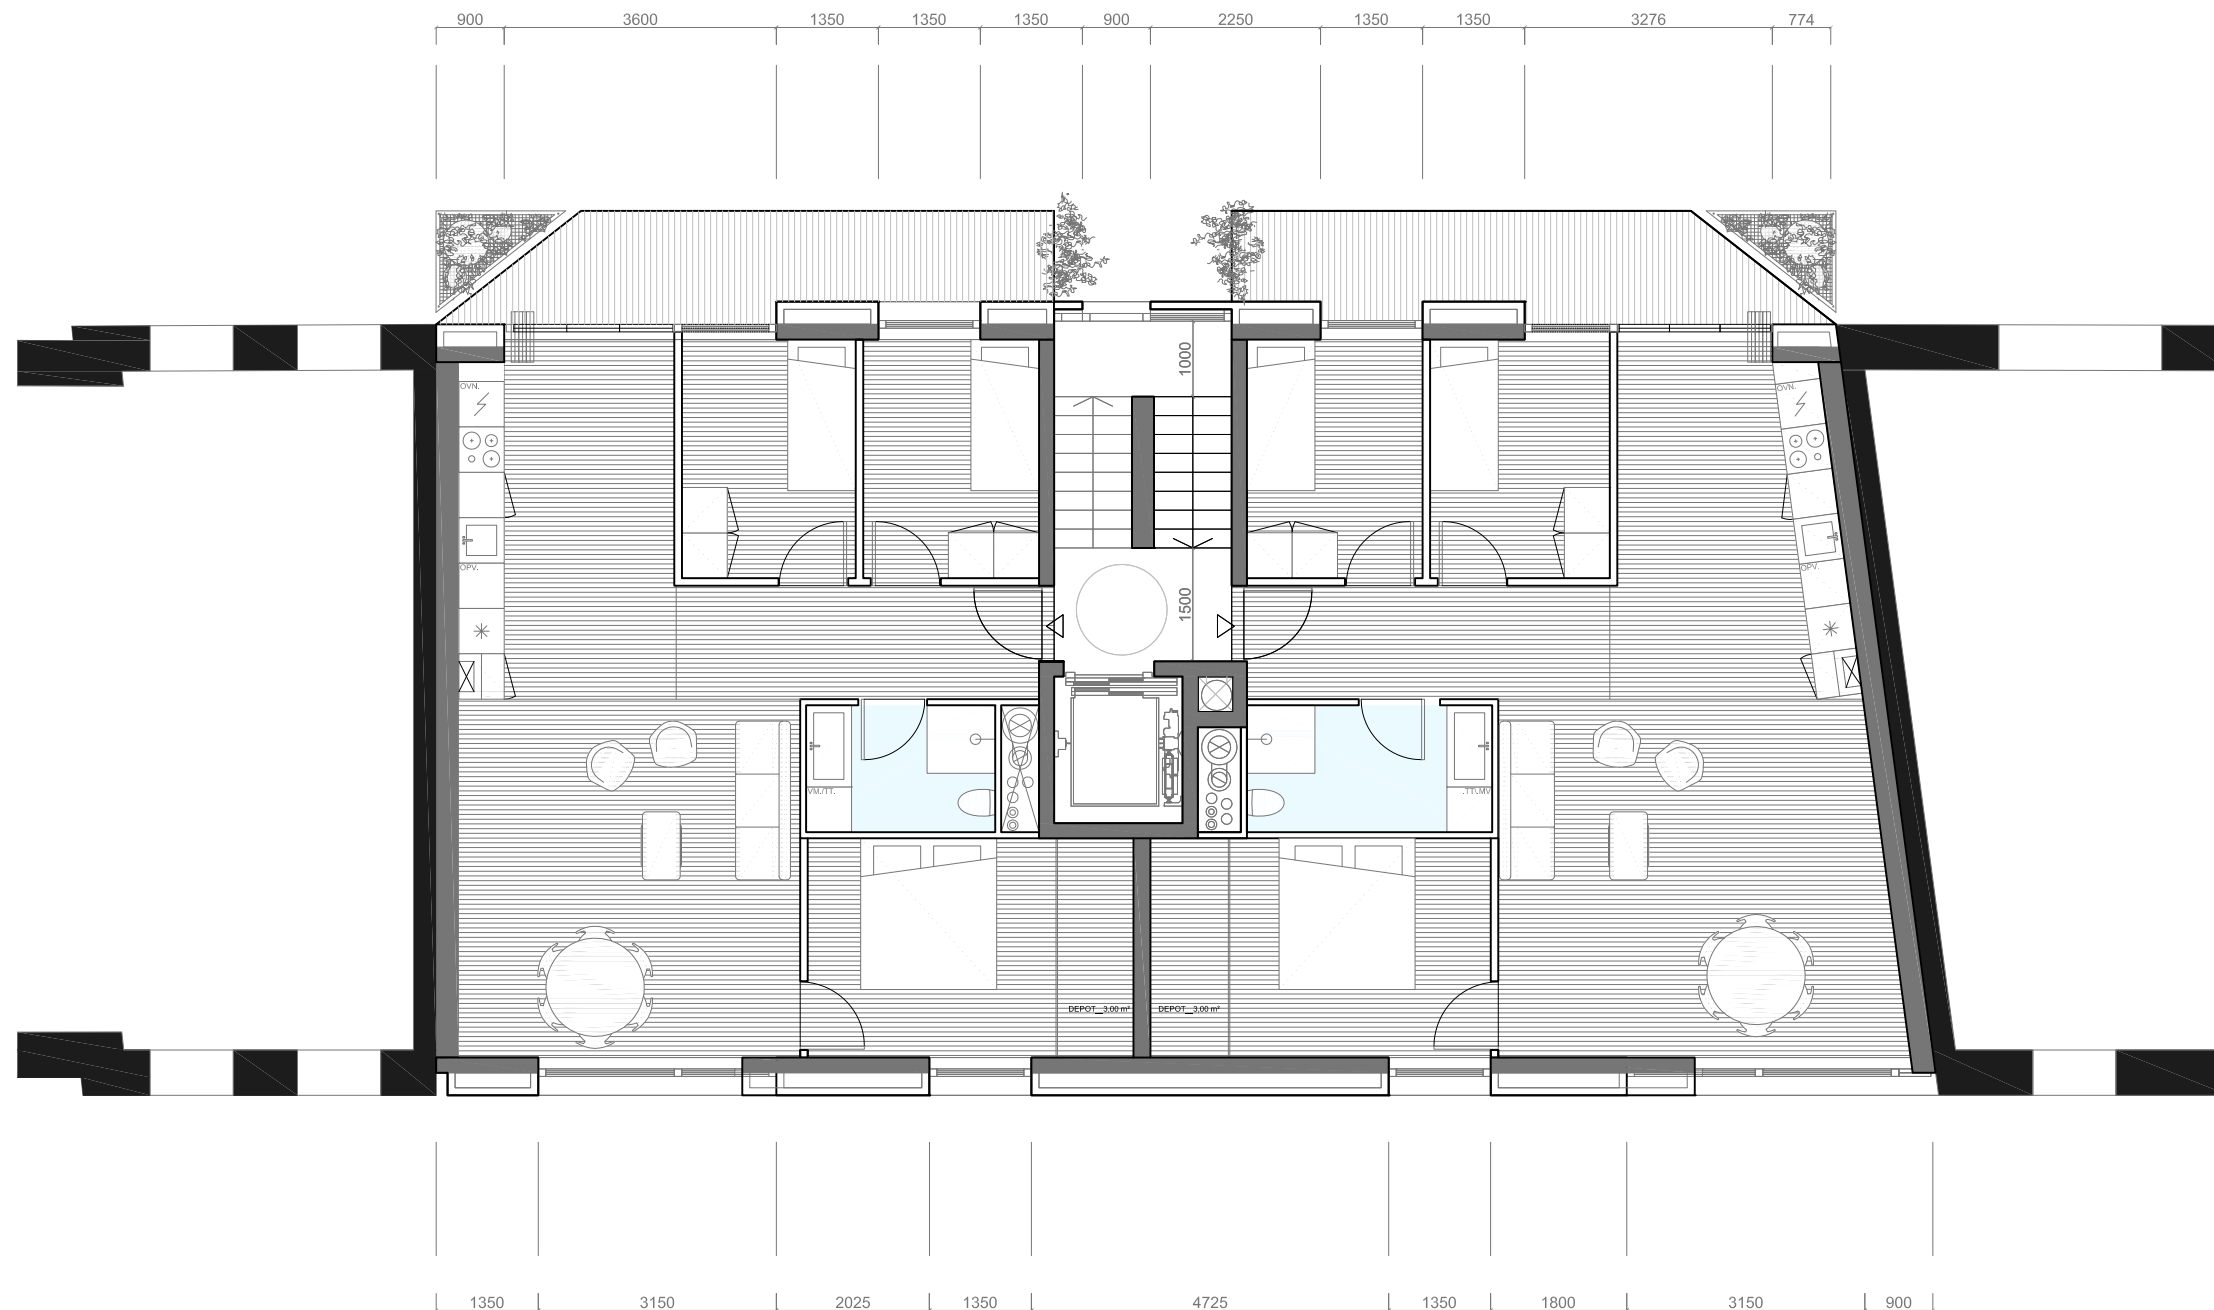

Vesterbrogade 107

## VESTERBROGADE 107

Matr.nr. 133 Udenbys Vester Kvarter

BYGHERRE CPHinvest

SAG: Vesterbrogade 107

SAGSNR.: 1209

EMNE: 1 ETAGE

MÅL: 1:100

FASE: -

SIGN.: SQP

TEGN.NR.: A-A-1-1-01


DATO: 2015.11.11

REV. DATO: -

- Holscher Nordberg Arkitekter A/S Vermundsgade 40A 2100 København Ø
- Orbicon A/S Lautrupvang 4B 2750 Ballerup
- 
- 

Tlf. 39 20 00 33  
Tlf. 44 85 86 87

STUETAGE\_\_ Butik A og B.

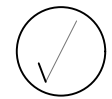

Vesterbrogade 107

## VESTERBROGADE 107

Matr.nr. 133 Udenbys Vester Kvarter

BYGHERRE CPHinvest

SAG: Vesterbrogade 107

SAGSNR.: 1209

EMNE: STUEPLAN

MÅL: 1:100

FASE: -

SIGN.: SQP



TEGN.NR.: A-A-1-ST-01

DATO: 2015.11.11

REV. DATO: -

- Holscher Nordberg Arkitekter A/S Vermundsgade 40A 2100 København Ø Tlf. 39 20 00 33
- Orbicon A/S Lautrupvang 4B 2750 Ballerup Tlf. 44 85 86 87
- 
-

KÆLDER\_\_ Teknik

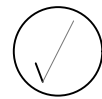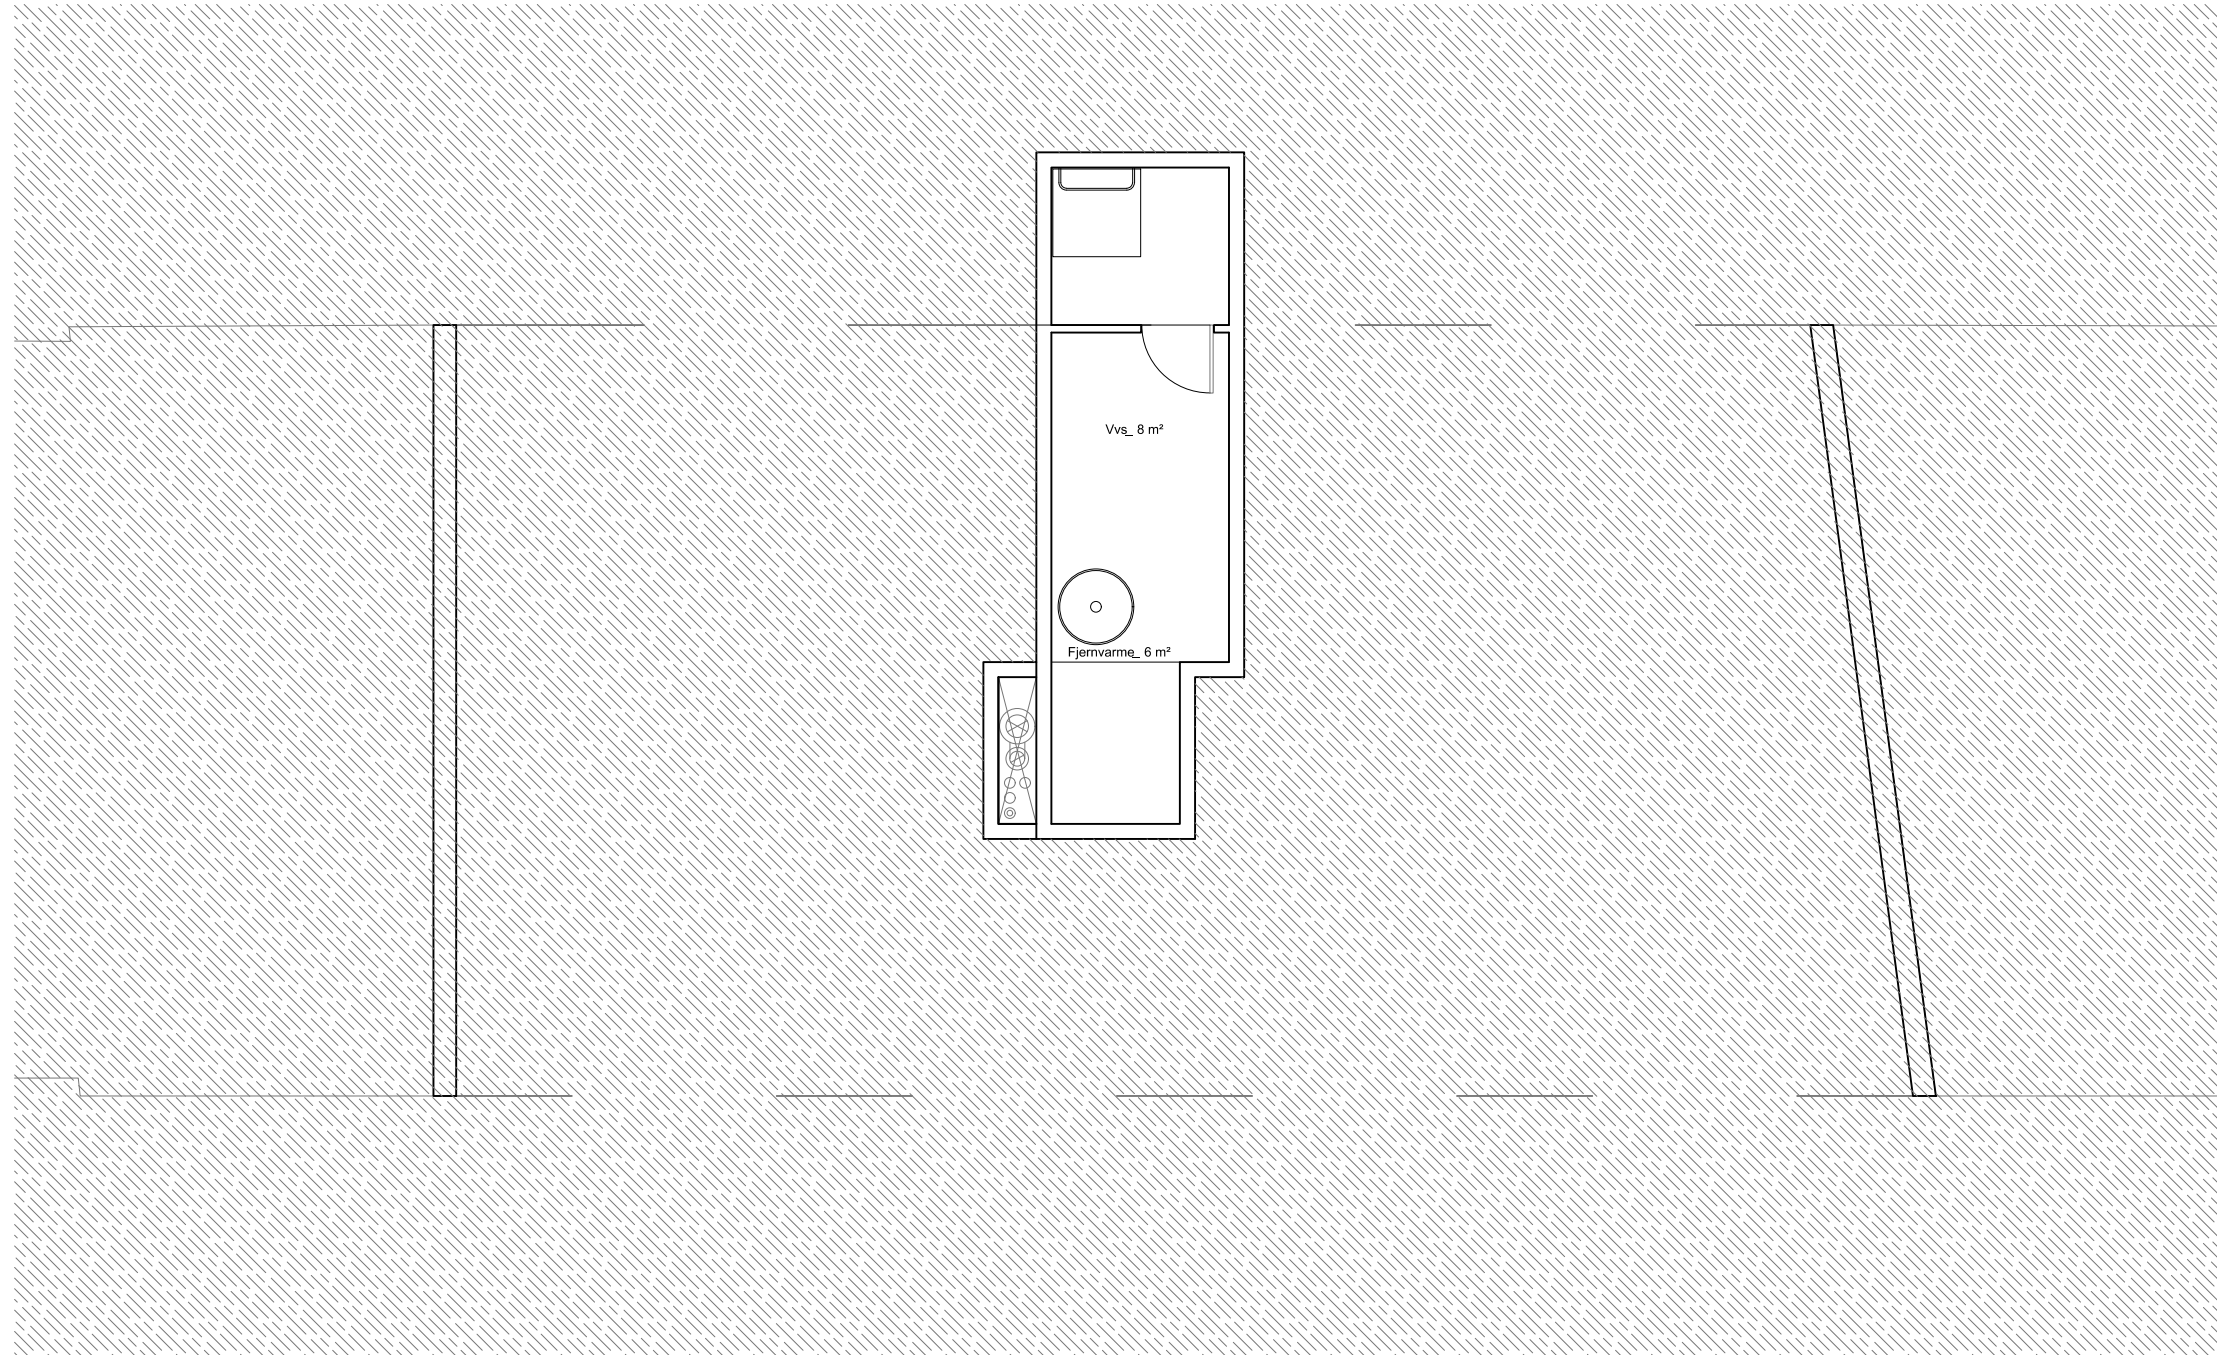

Vesterbrogade 107

## VESTERBROGADE 107

Matr.nr. 133 Udenbys Vester Kvarter

BYGHERRE CPHinvest

SAG: Vesterbrogade 107

SAGSNR.: 1209

EMNE: KÆLDER

MÅL: 1:100

FASE: -

SIGN.: SQP

TEGN.NR.: A-A-1-K-01

DATO: 2015.11.11





REV. DATO: -

■ Holscher Nordberg Arkitekter A/S Vermundsgade 40A 2100 København Ø  
□ Orbicon A/S Lautrupvang 4B 2750 Ballerup  
□  
□

Tlf. 39 20 00 33  
Tlf. 44 85 86 87





/ 9:00

/ 12:00

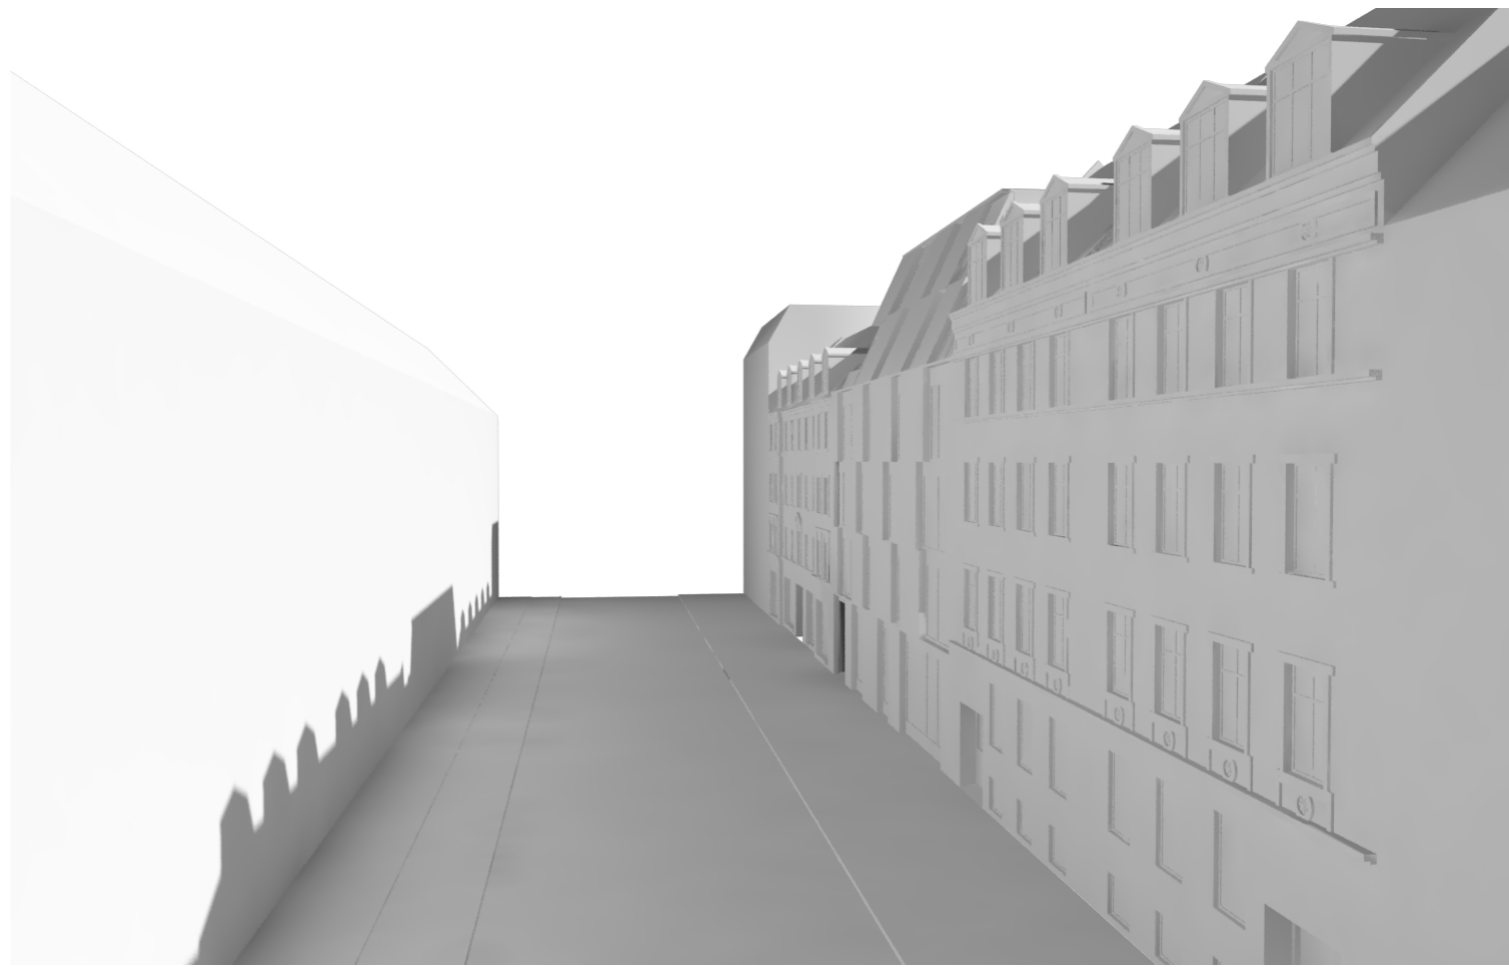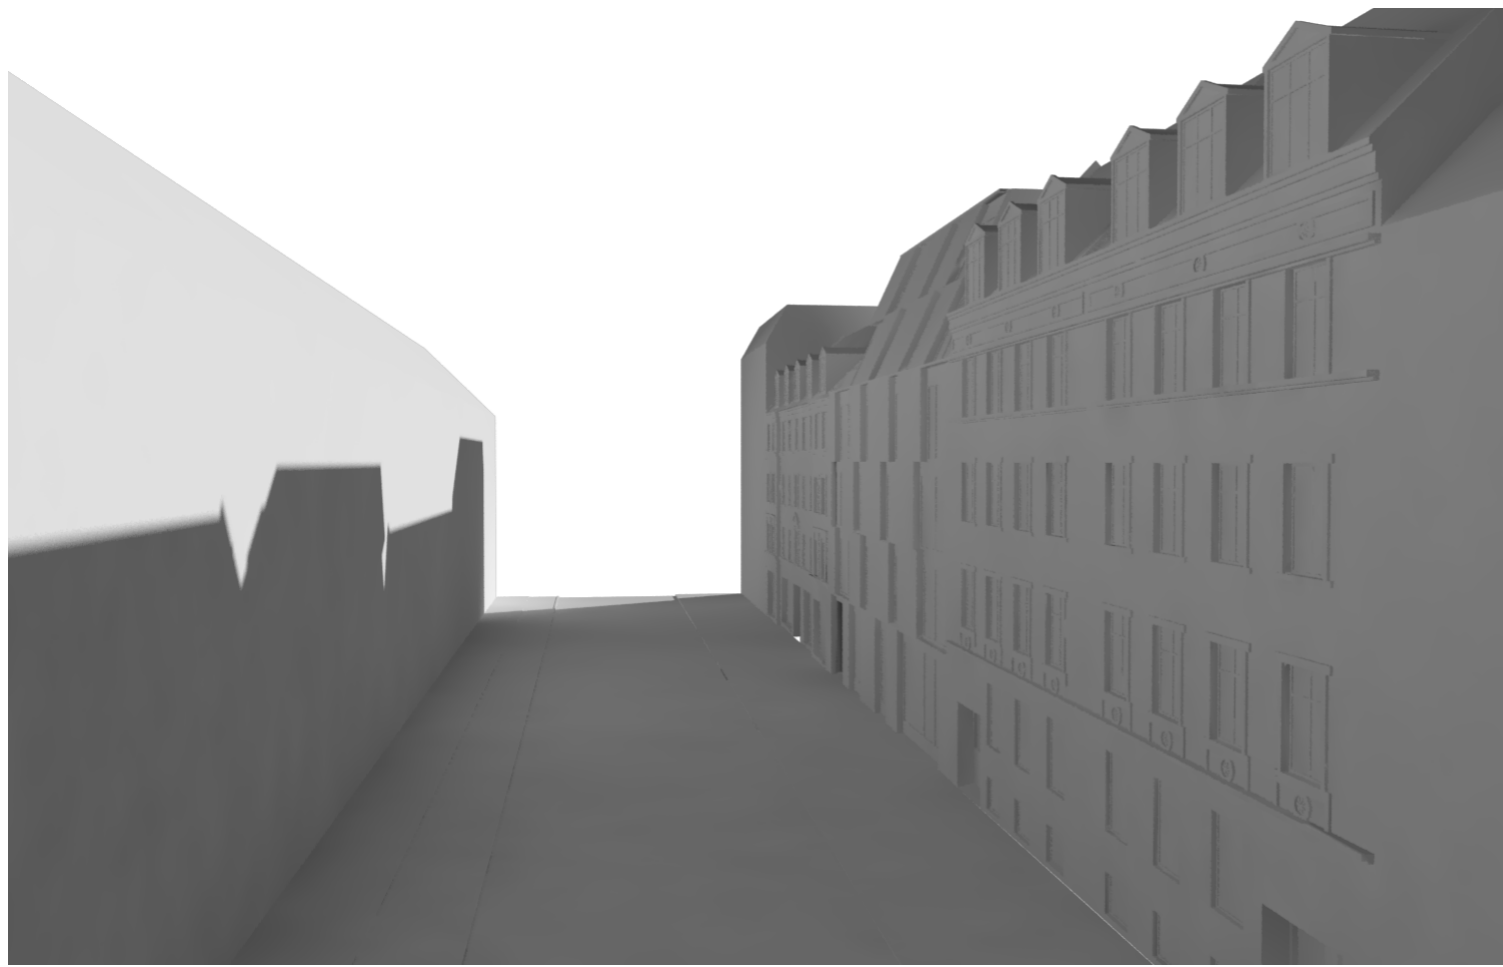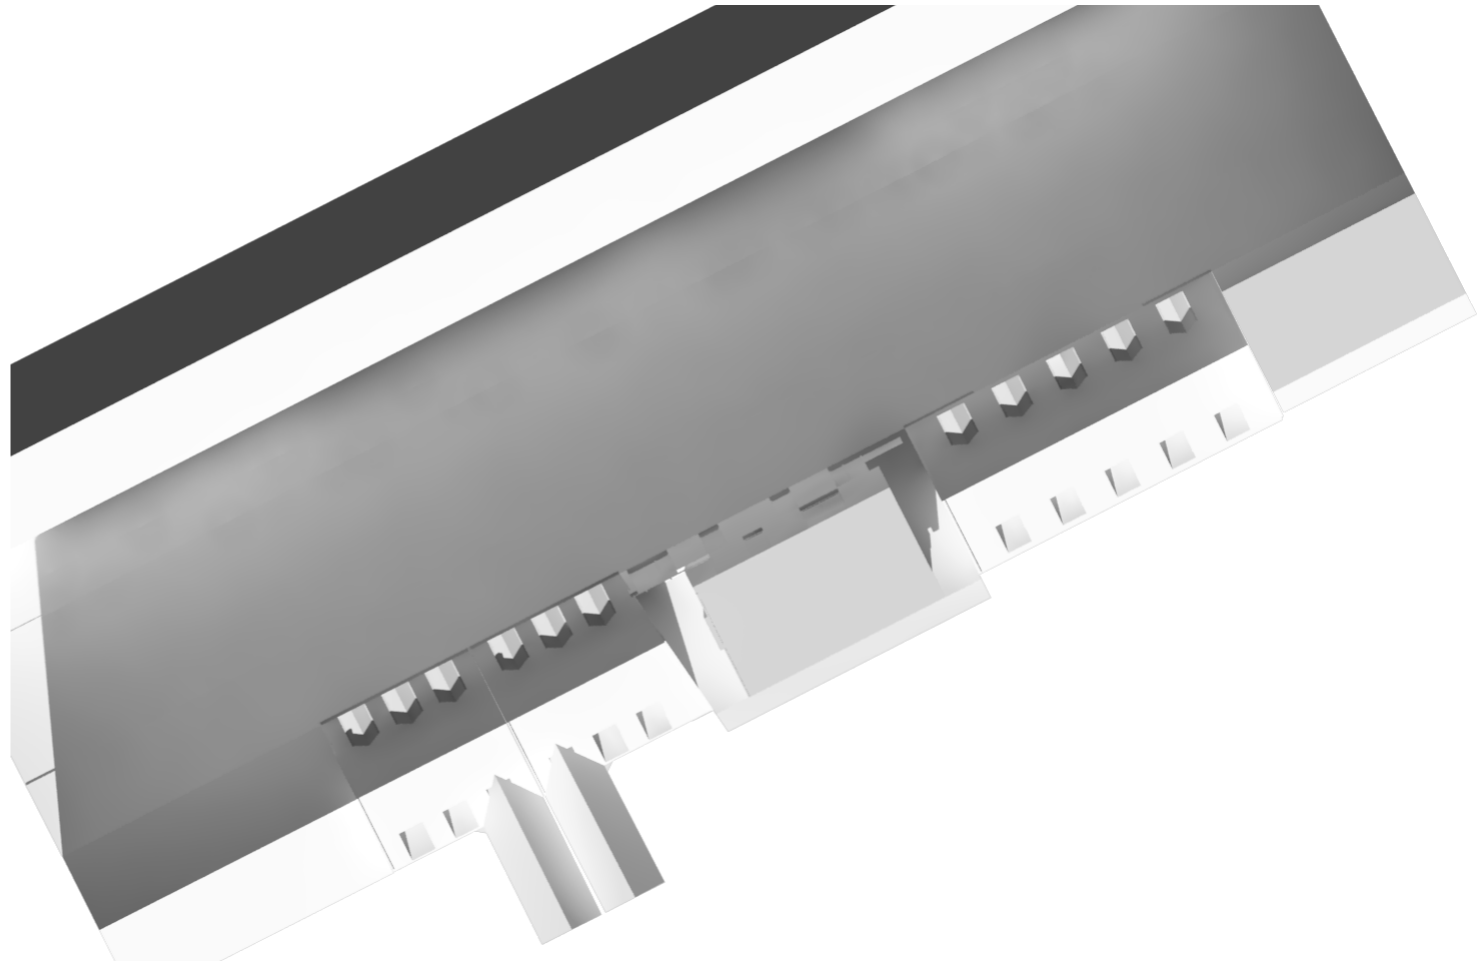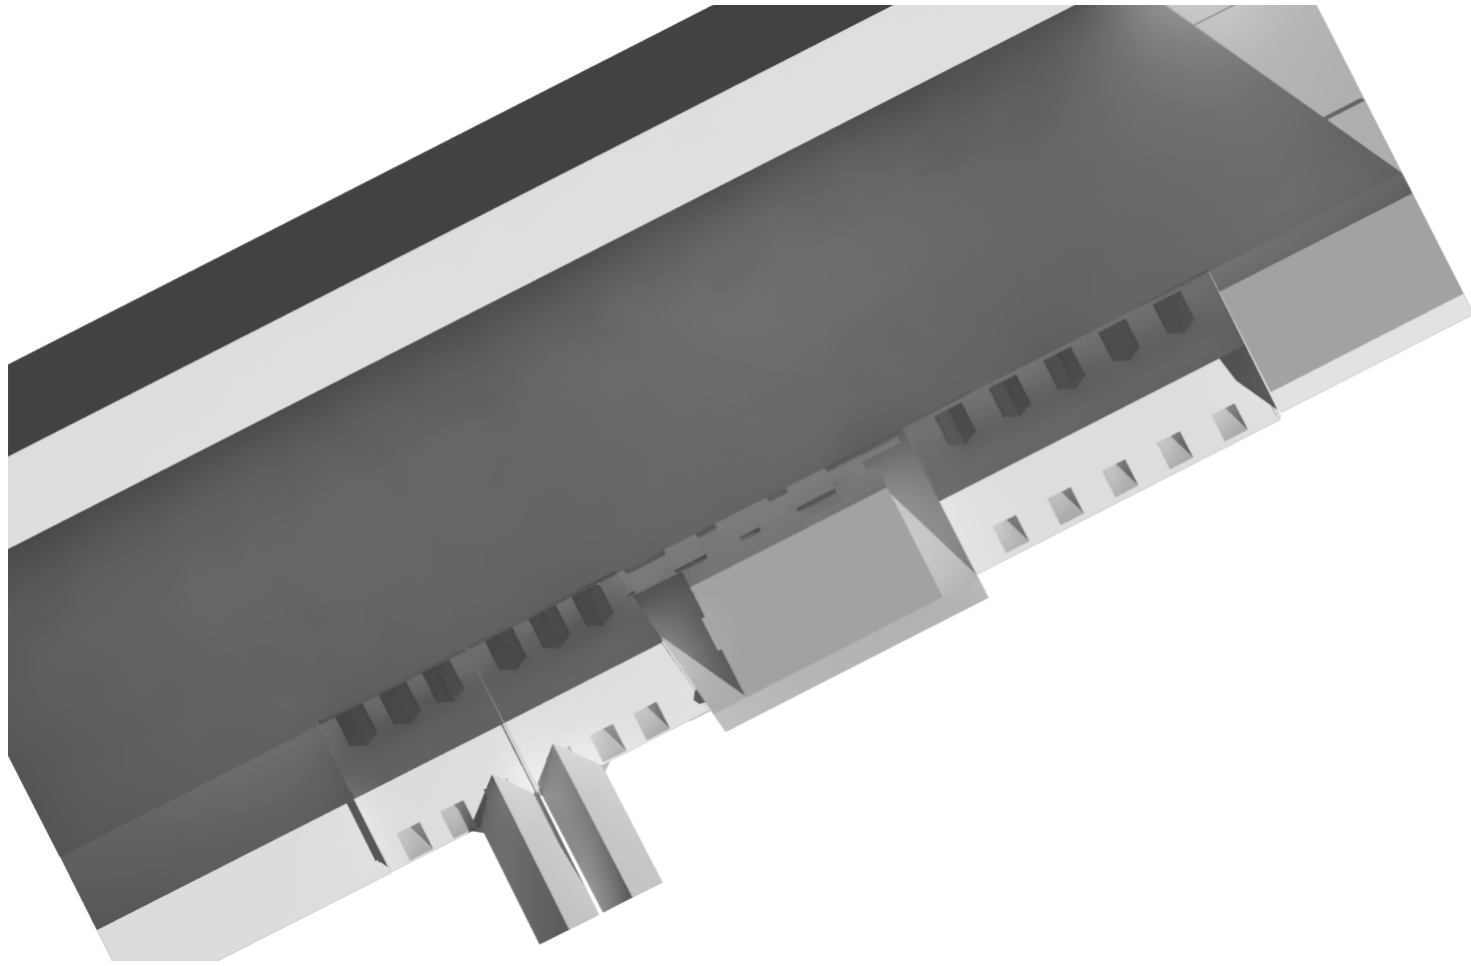


/ 15:00




/ 18:00

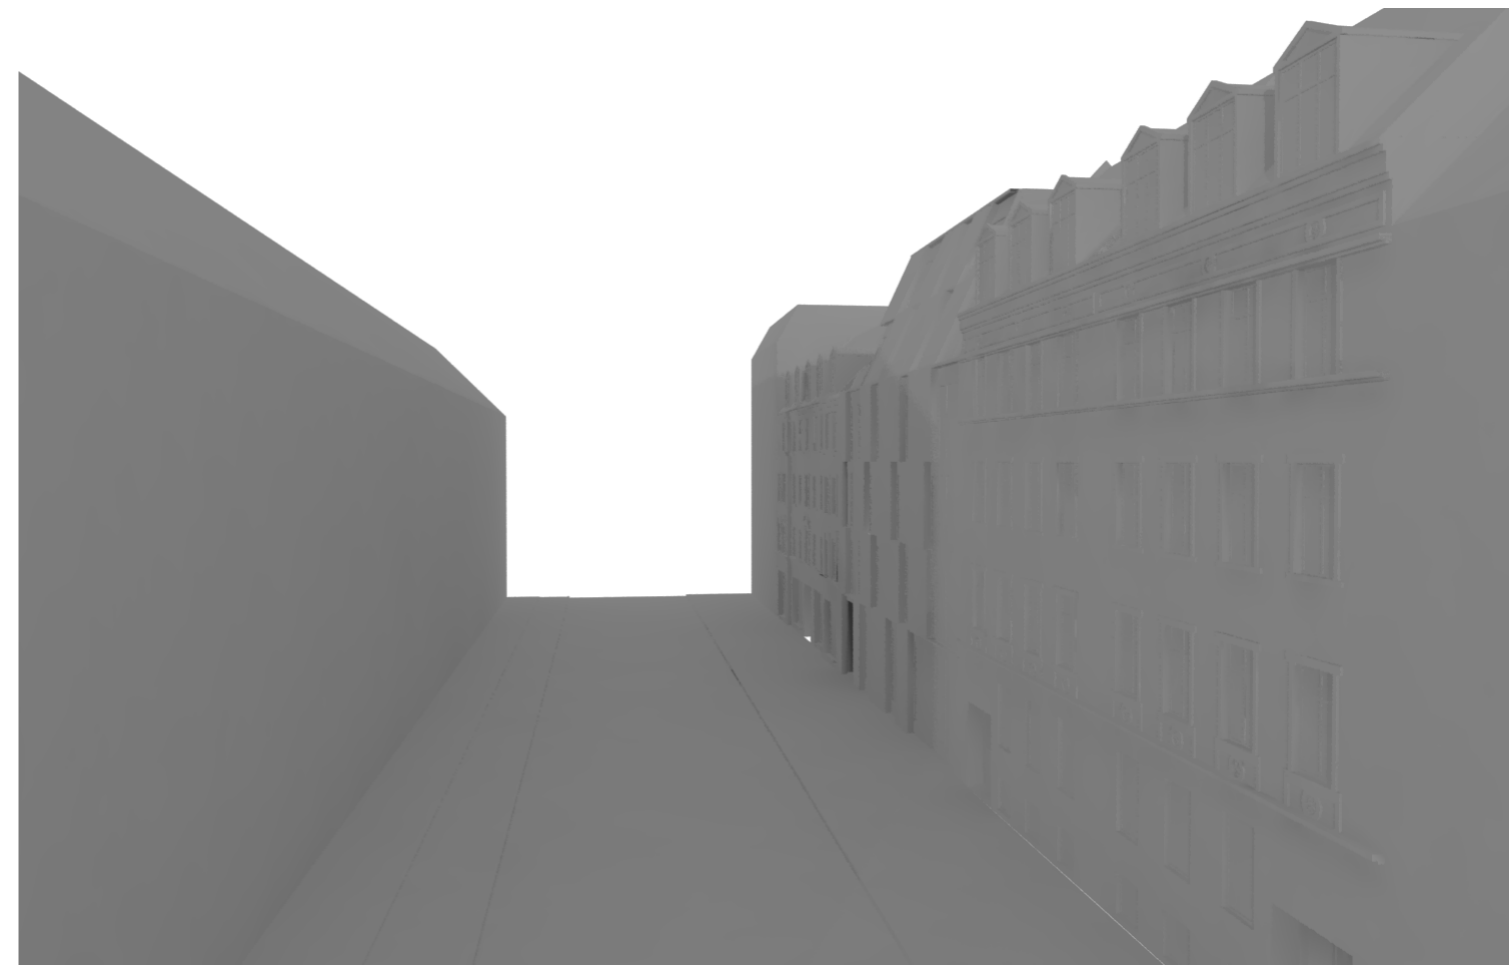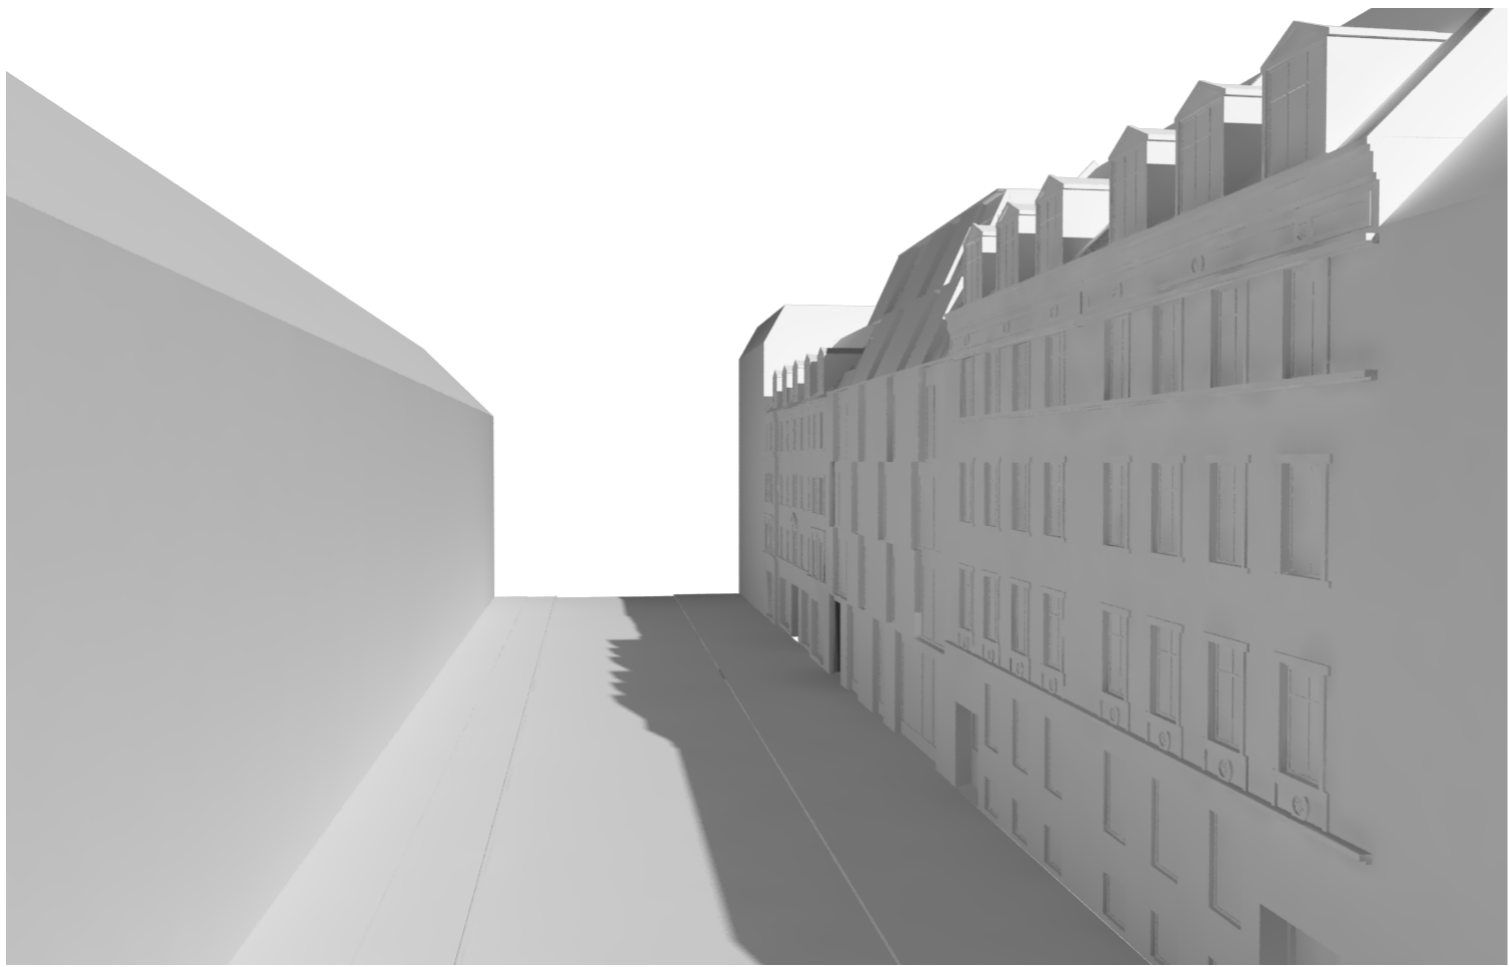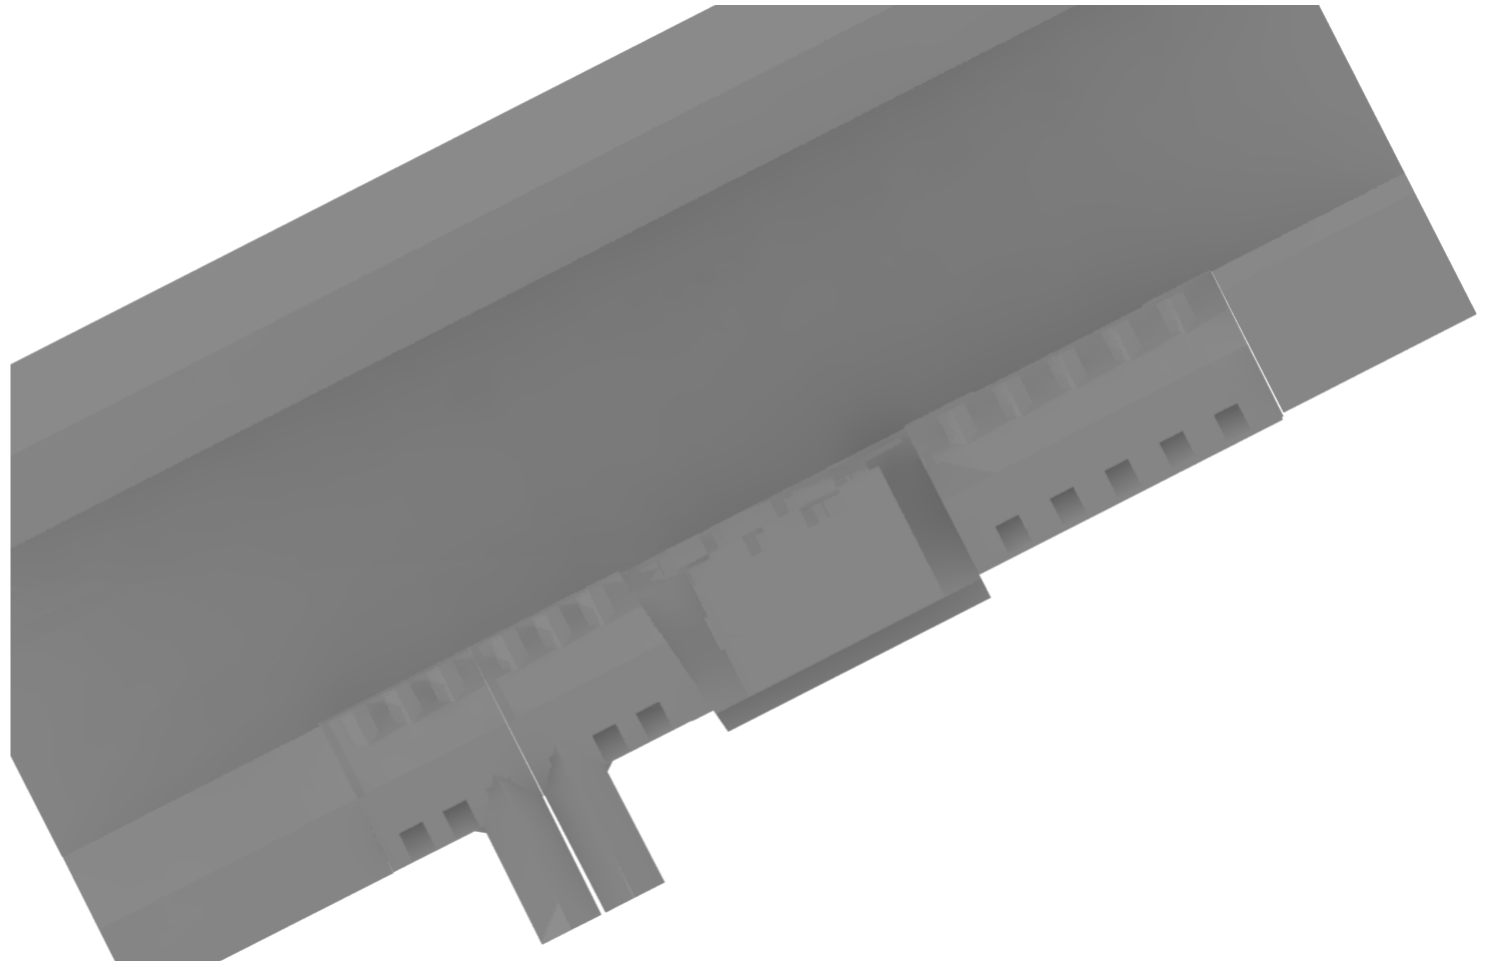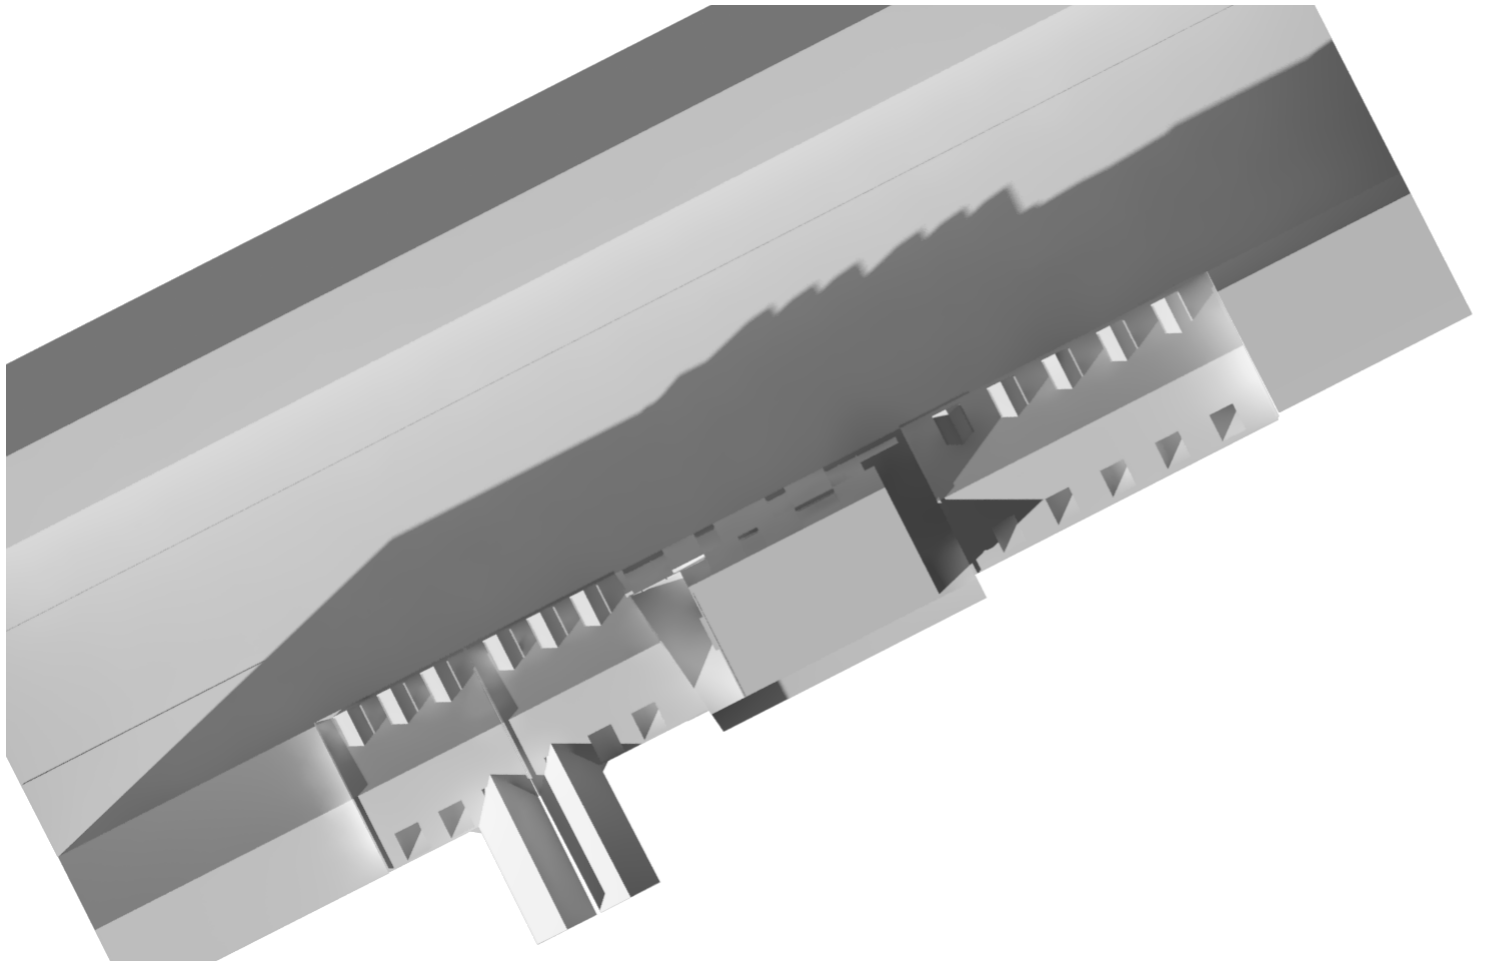

/ 9:00




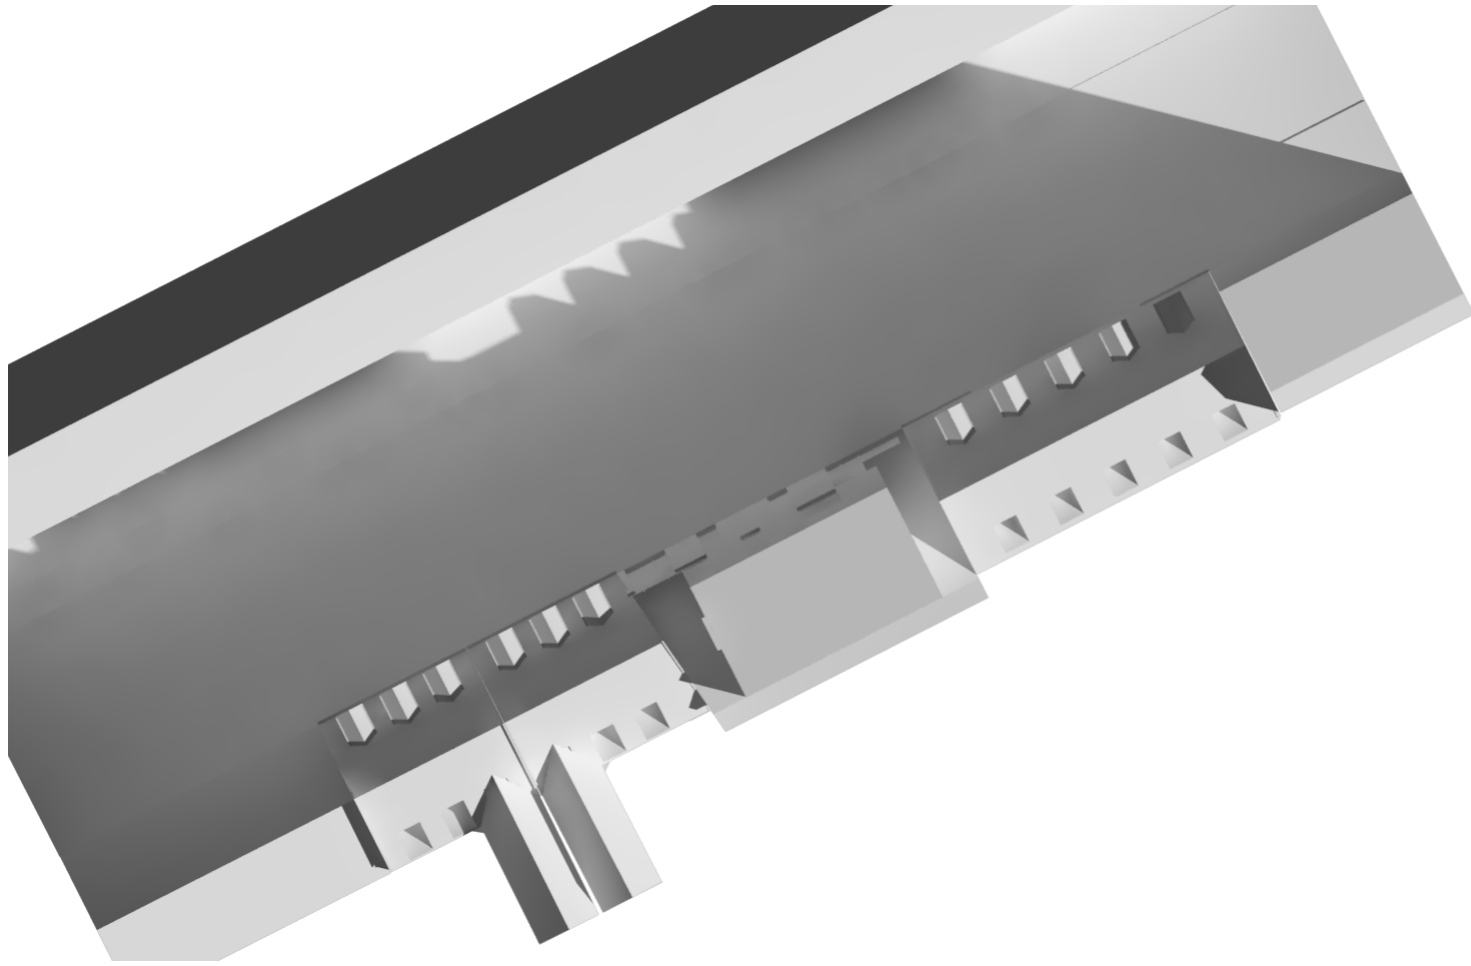


/ 12:00

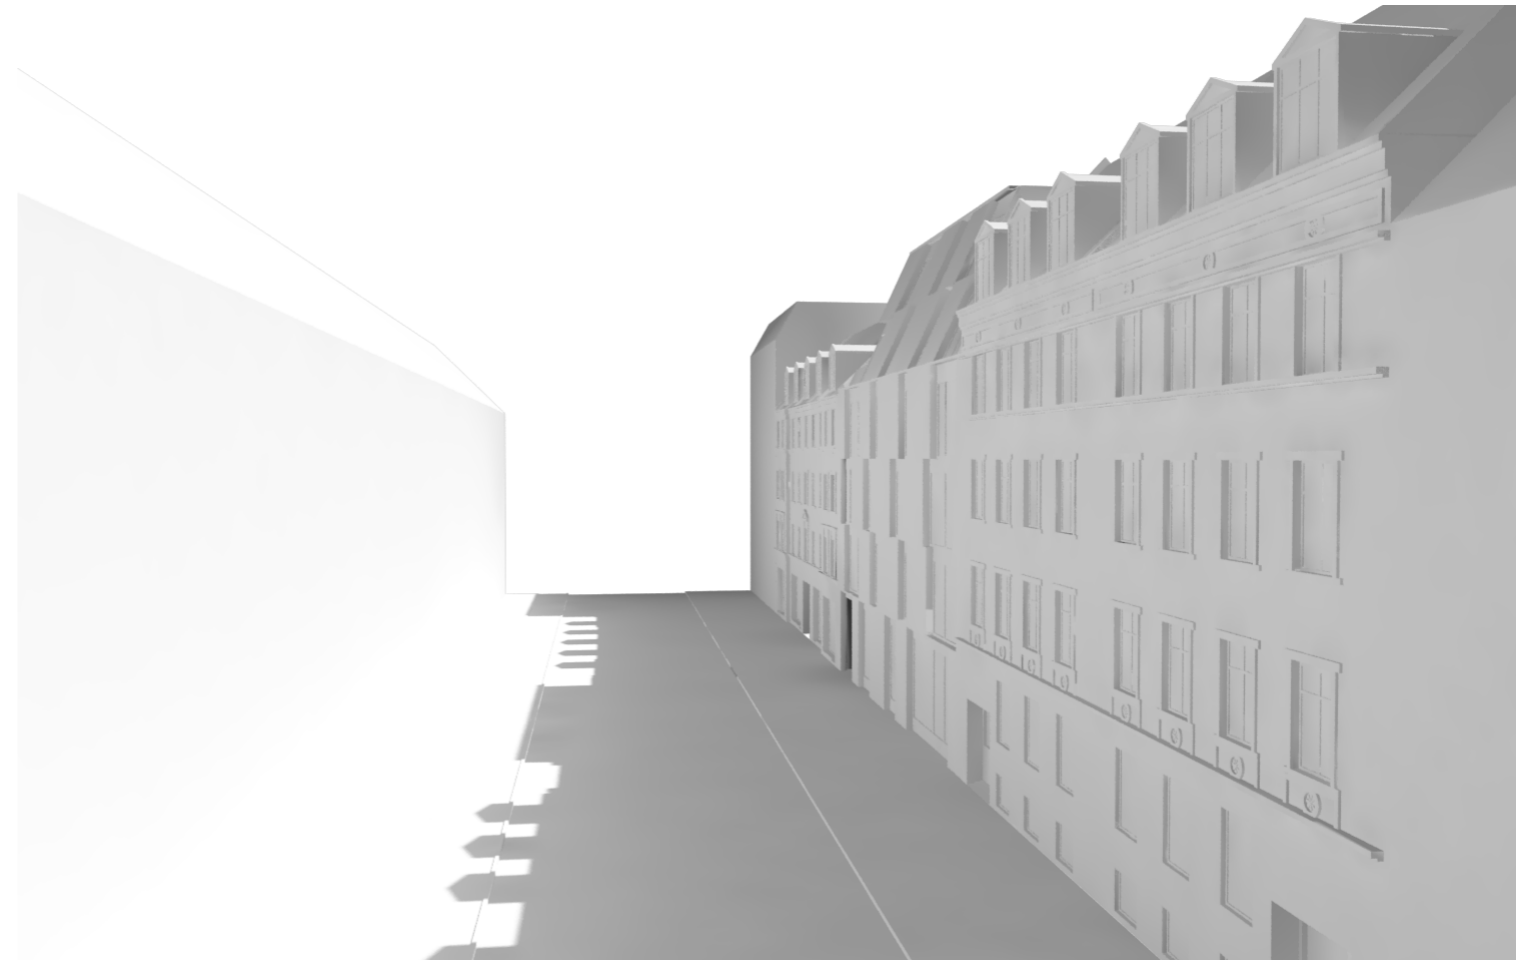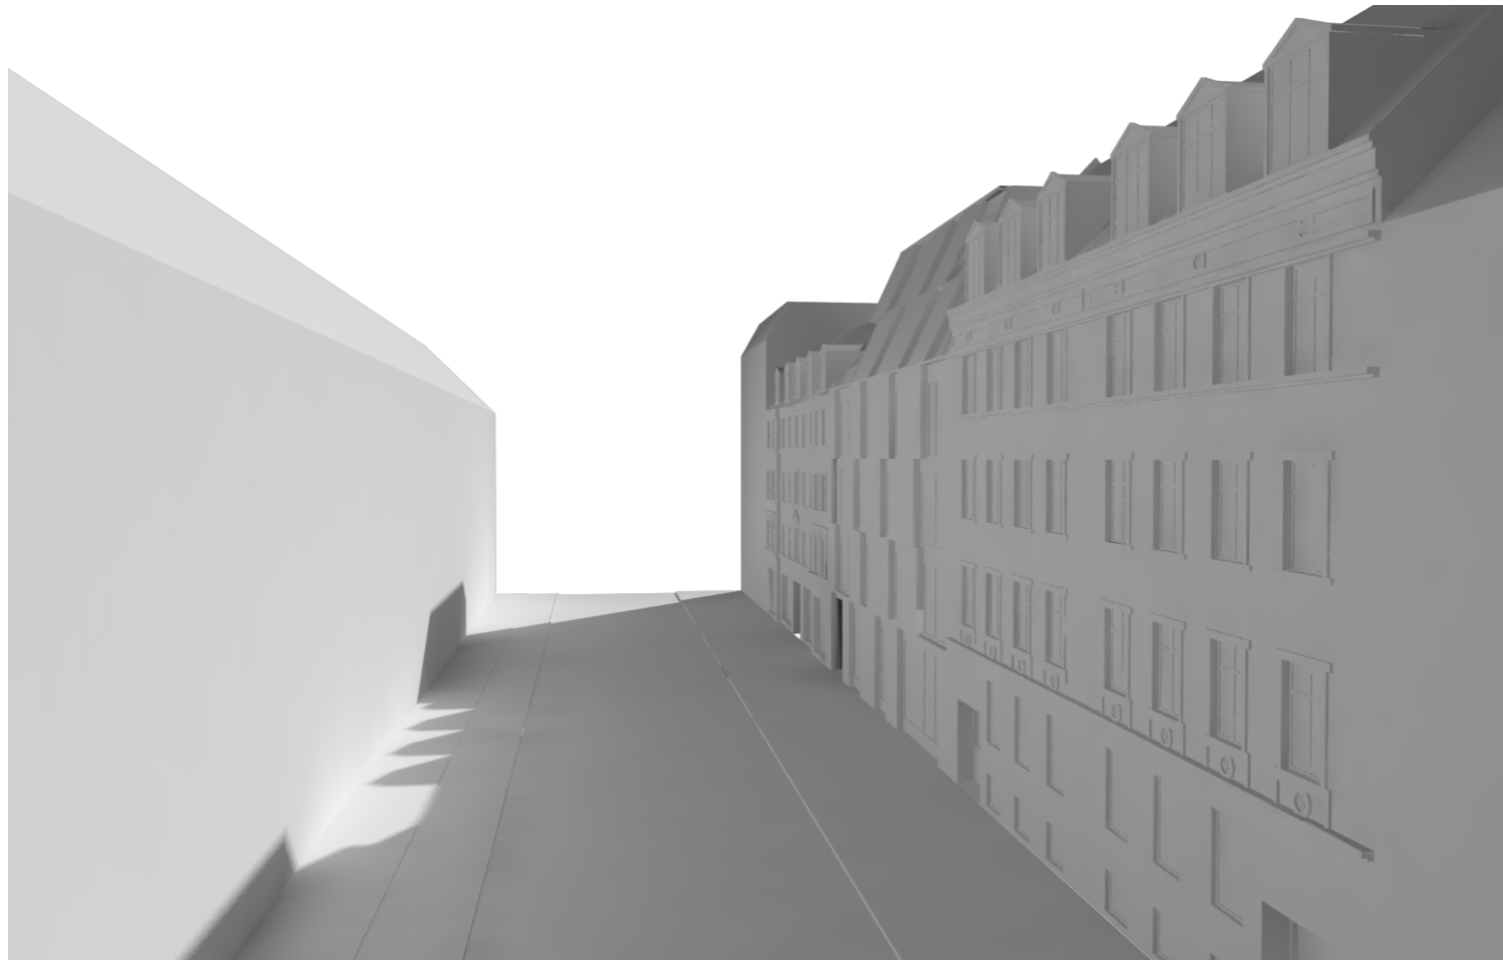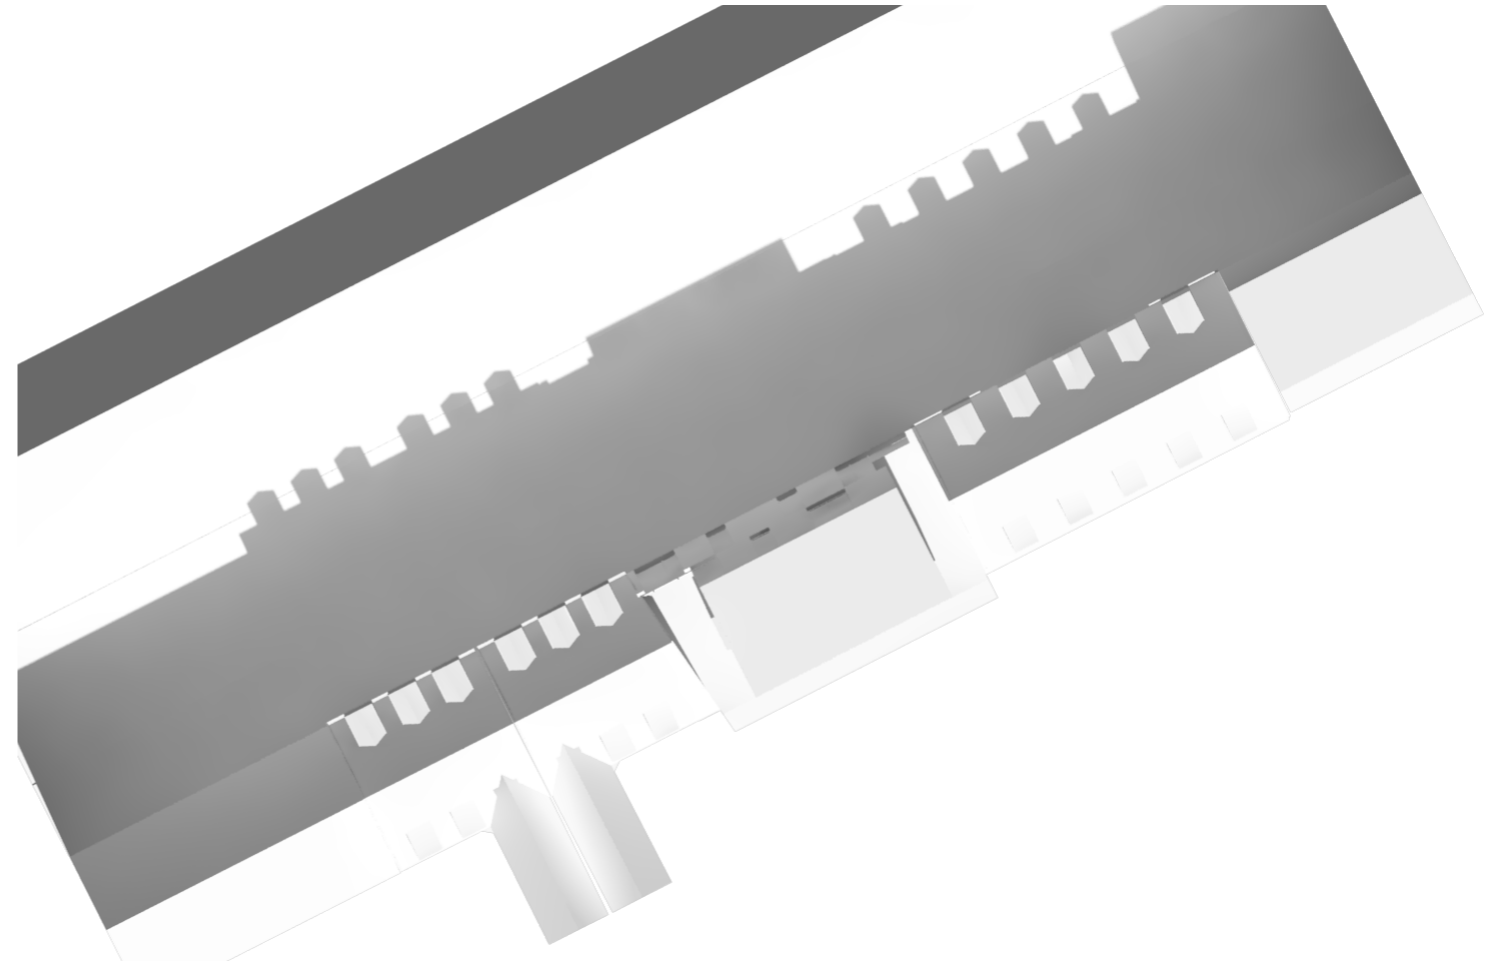


/ 15:00

/ 18:00

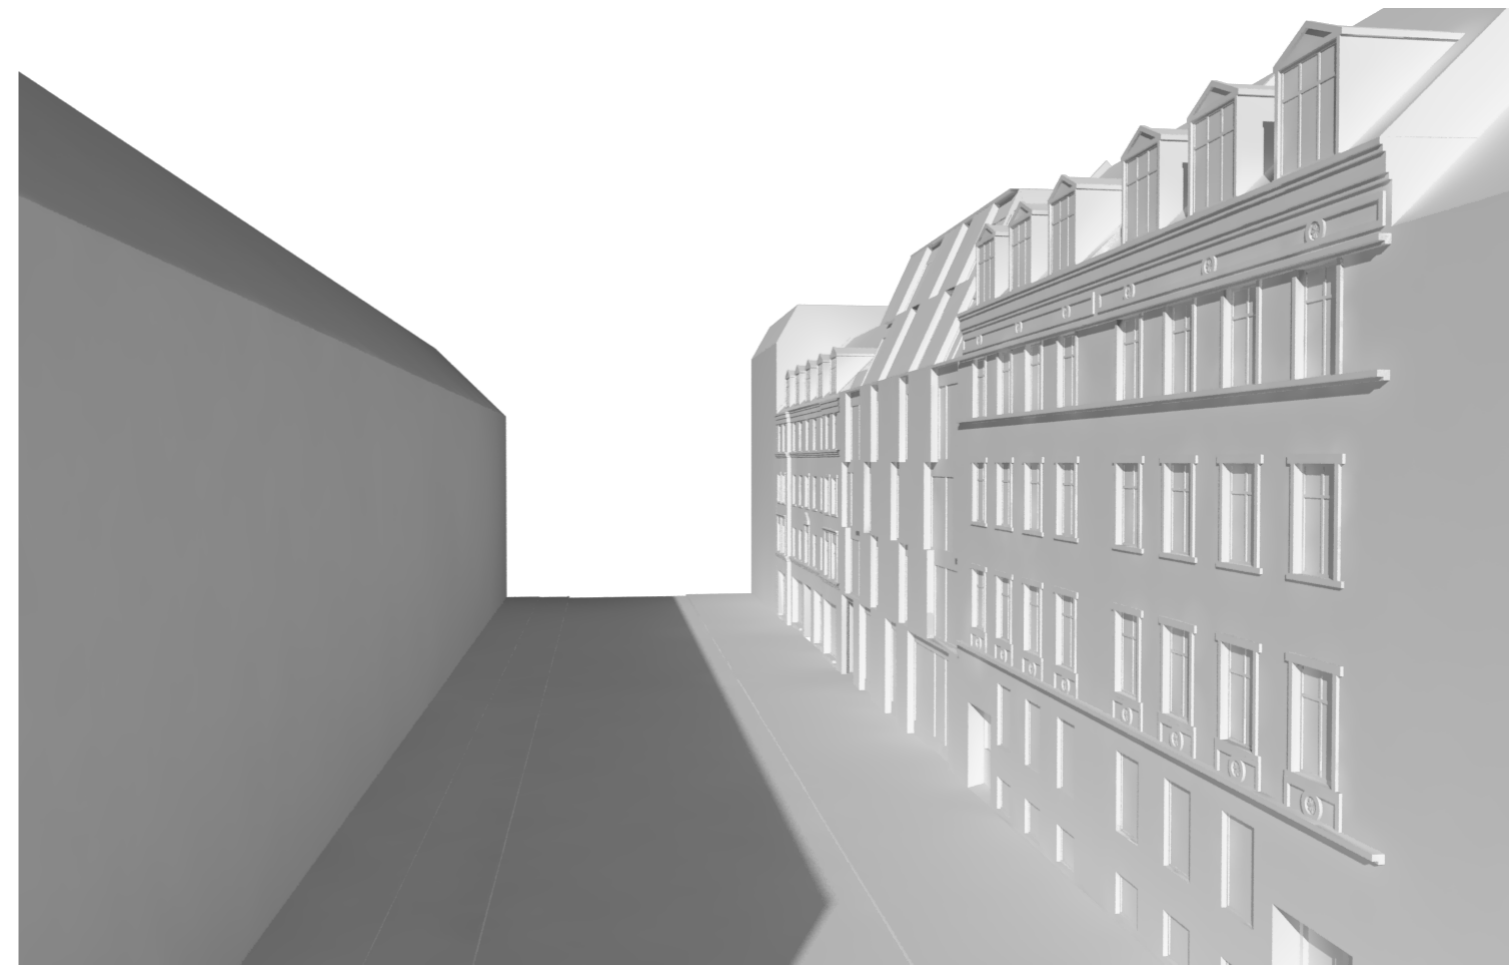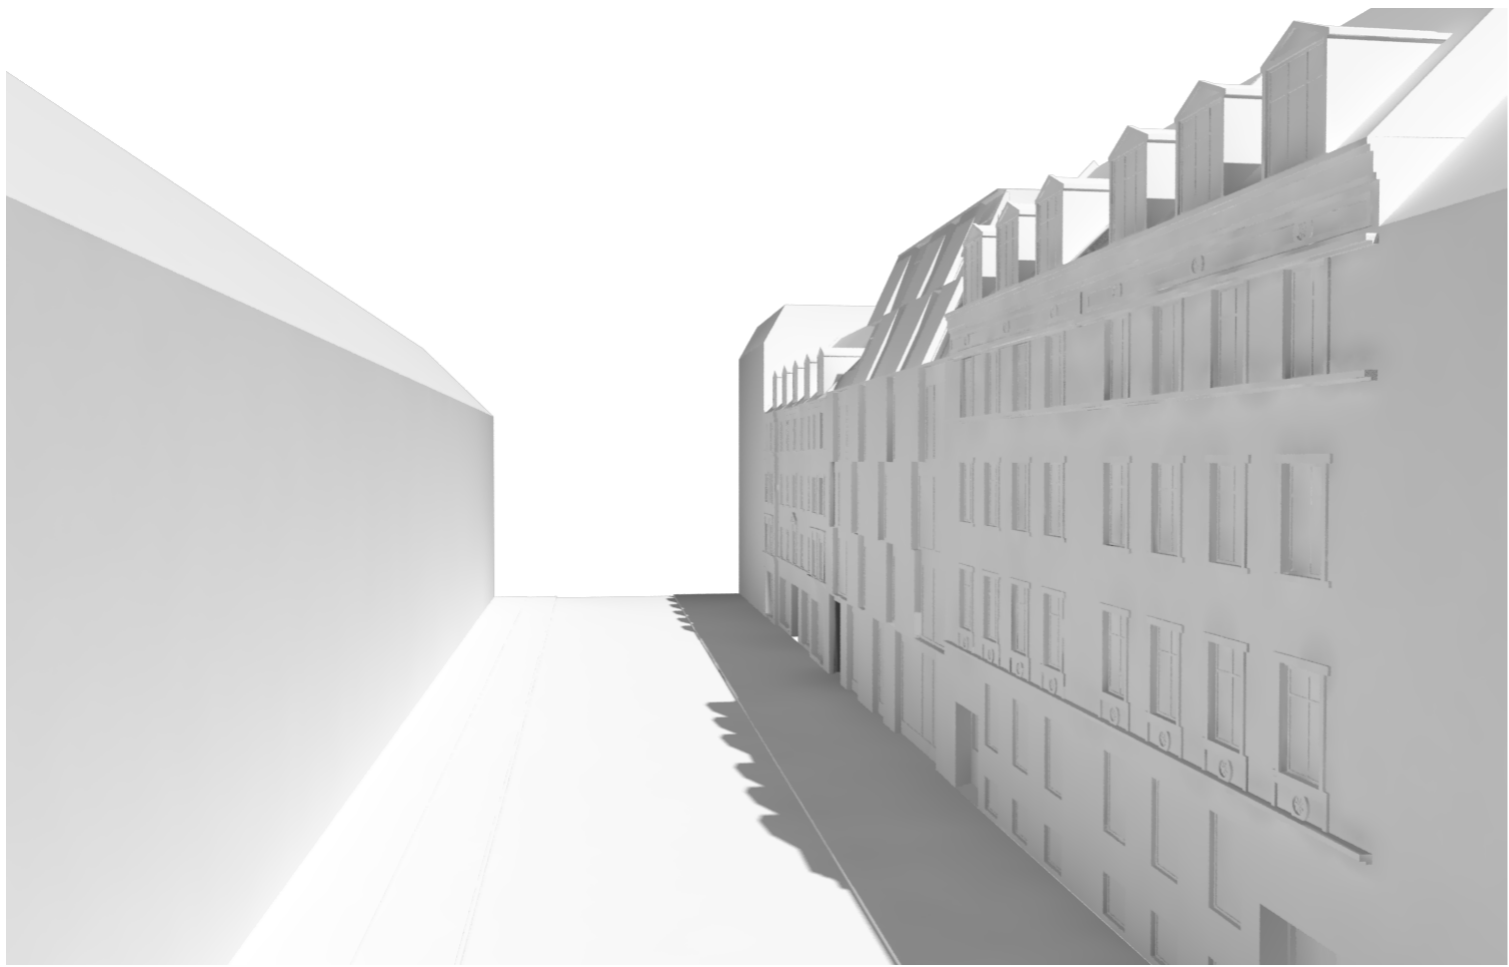
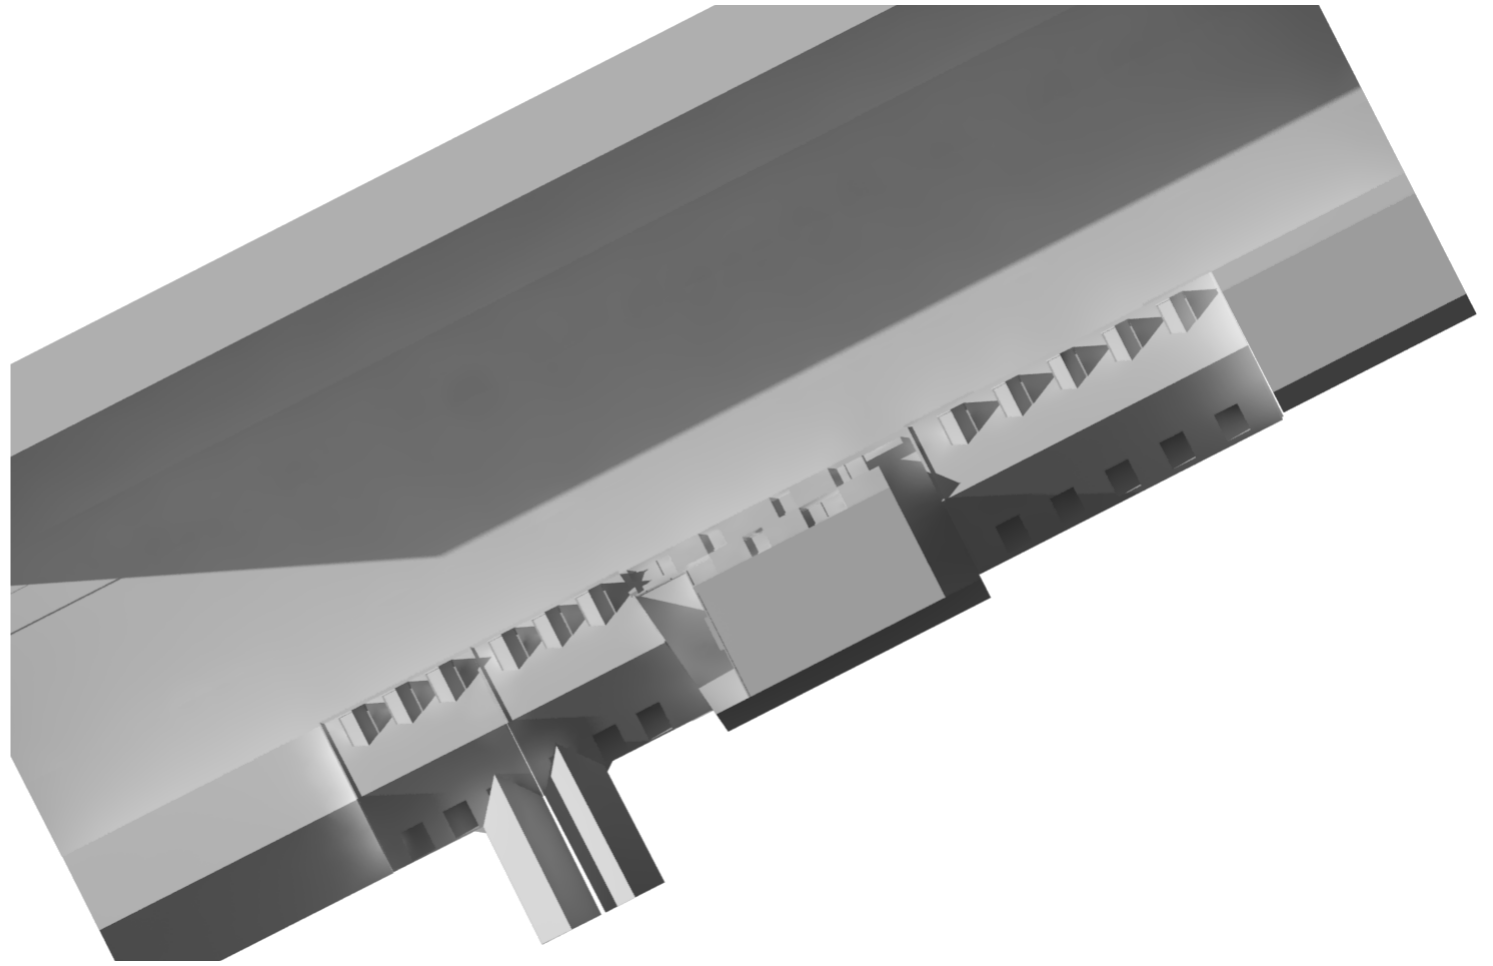
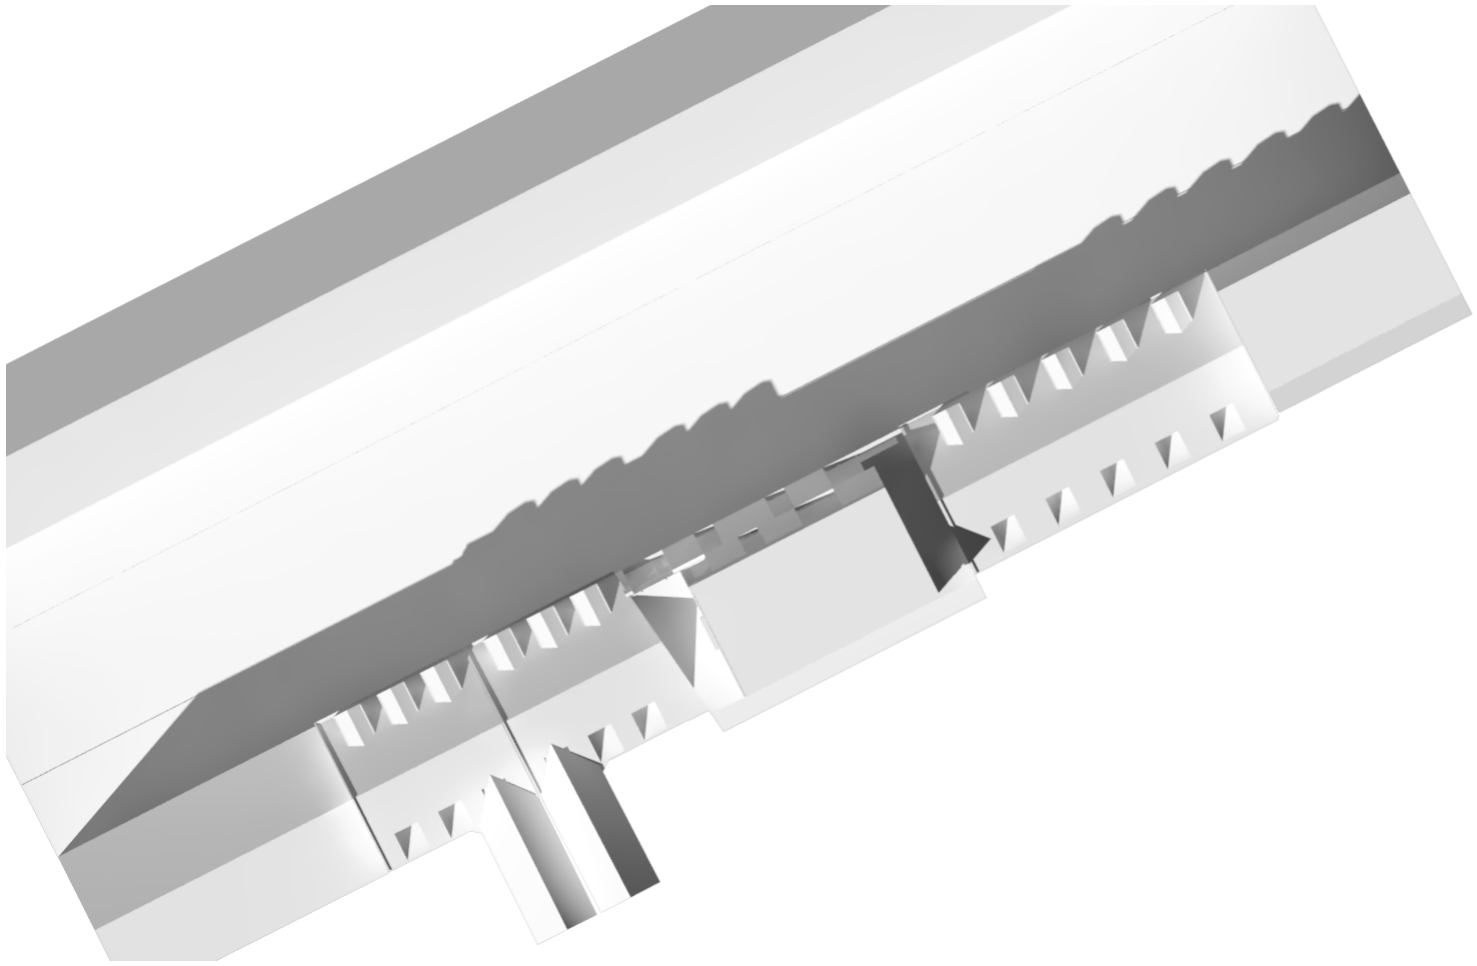




/ 9:00

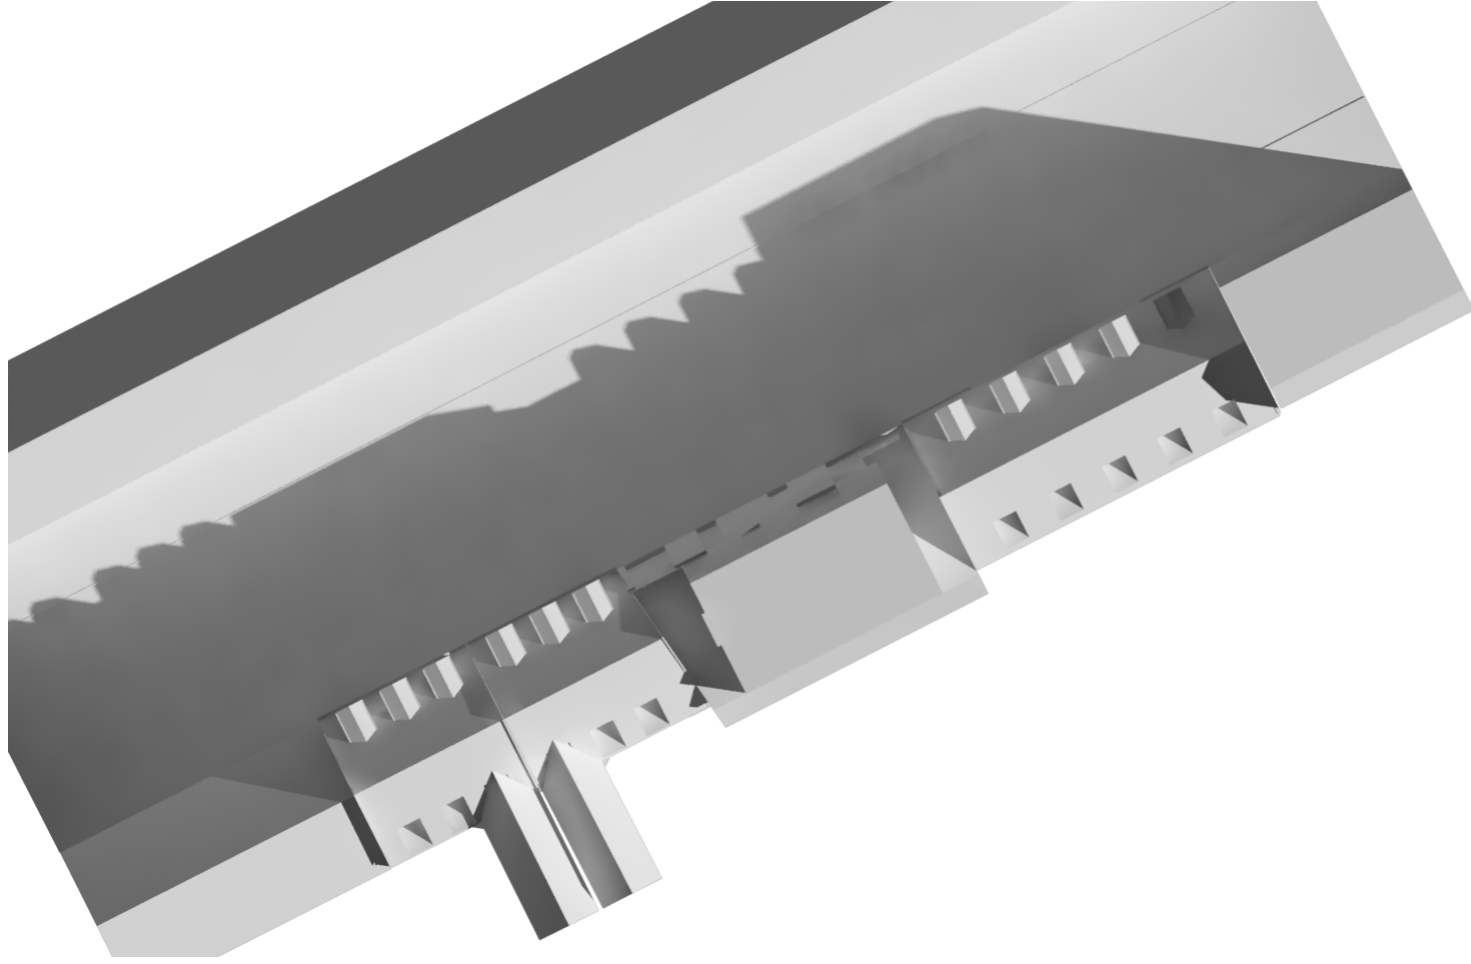

/ 12:00

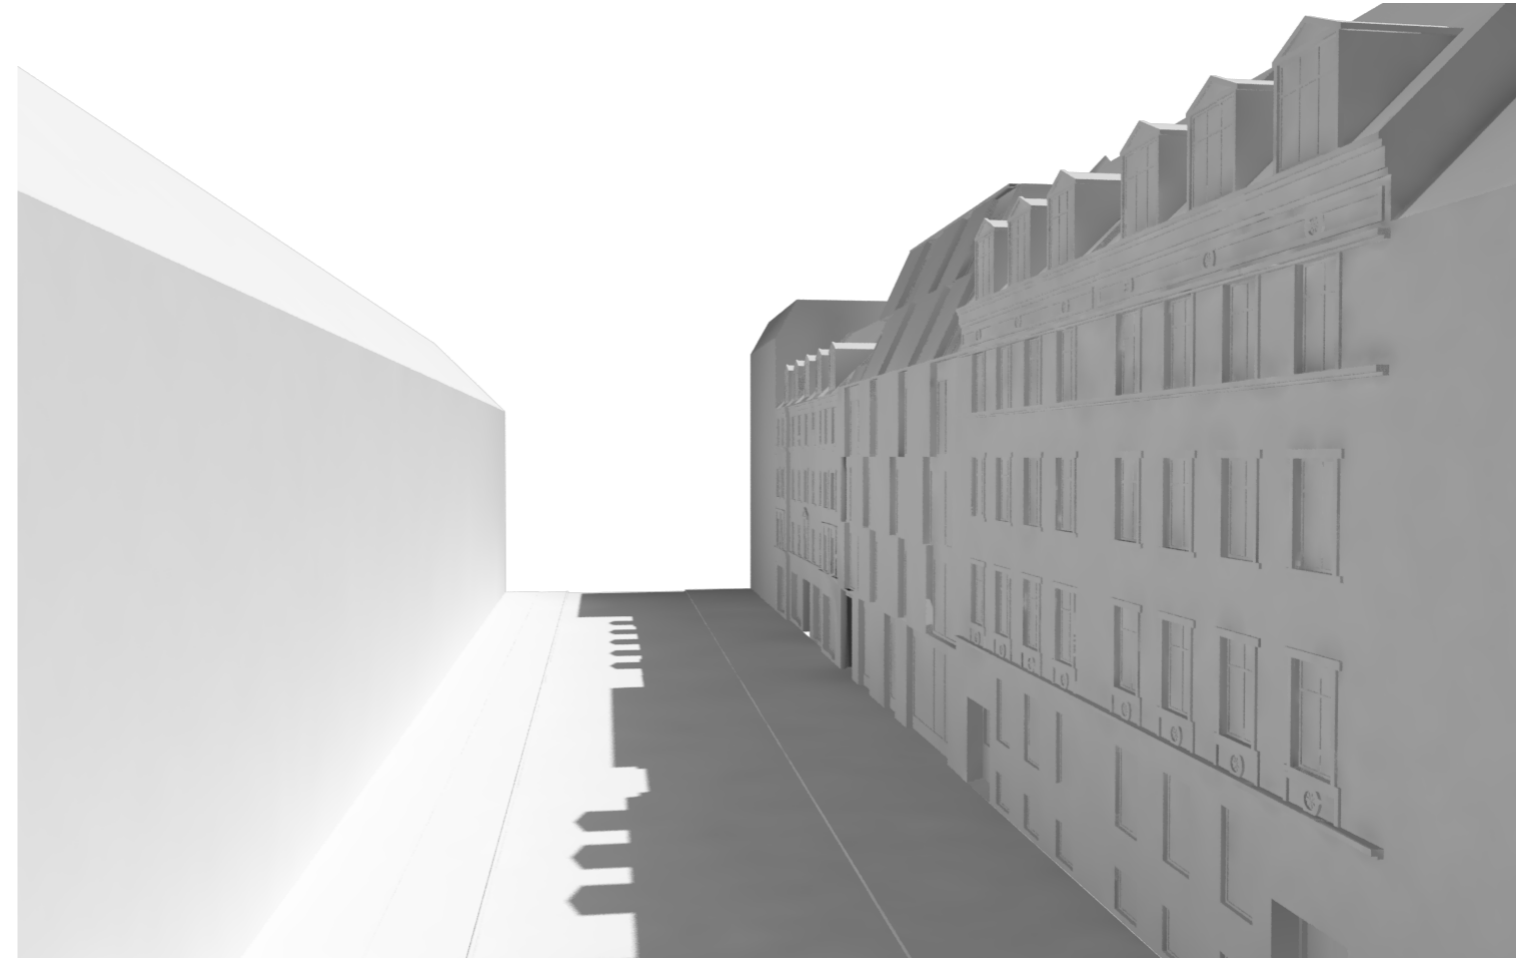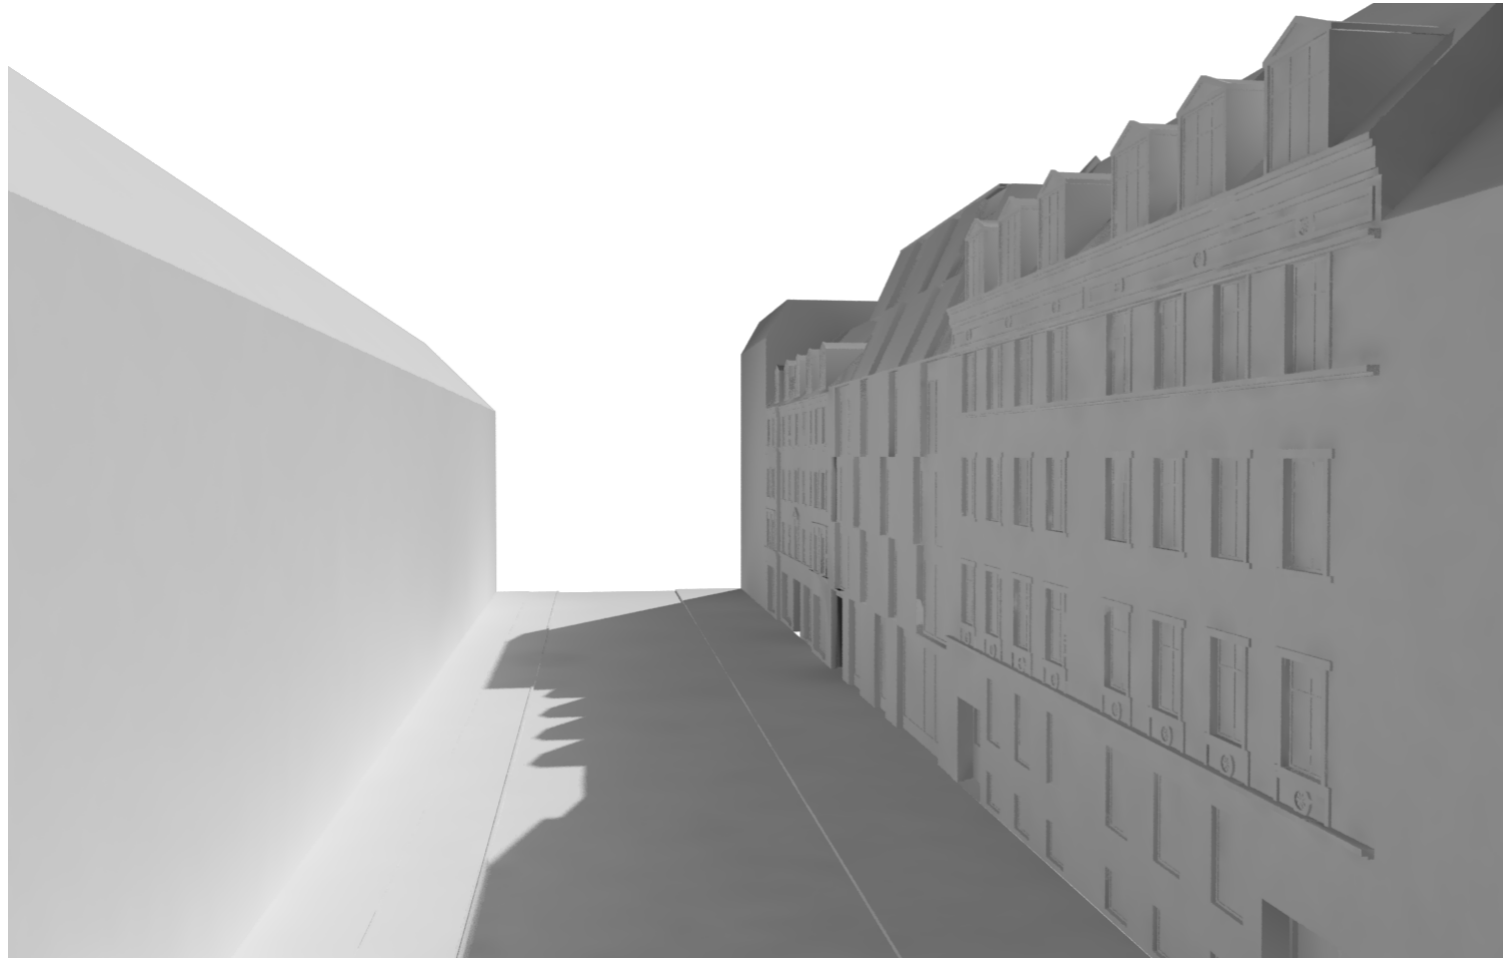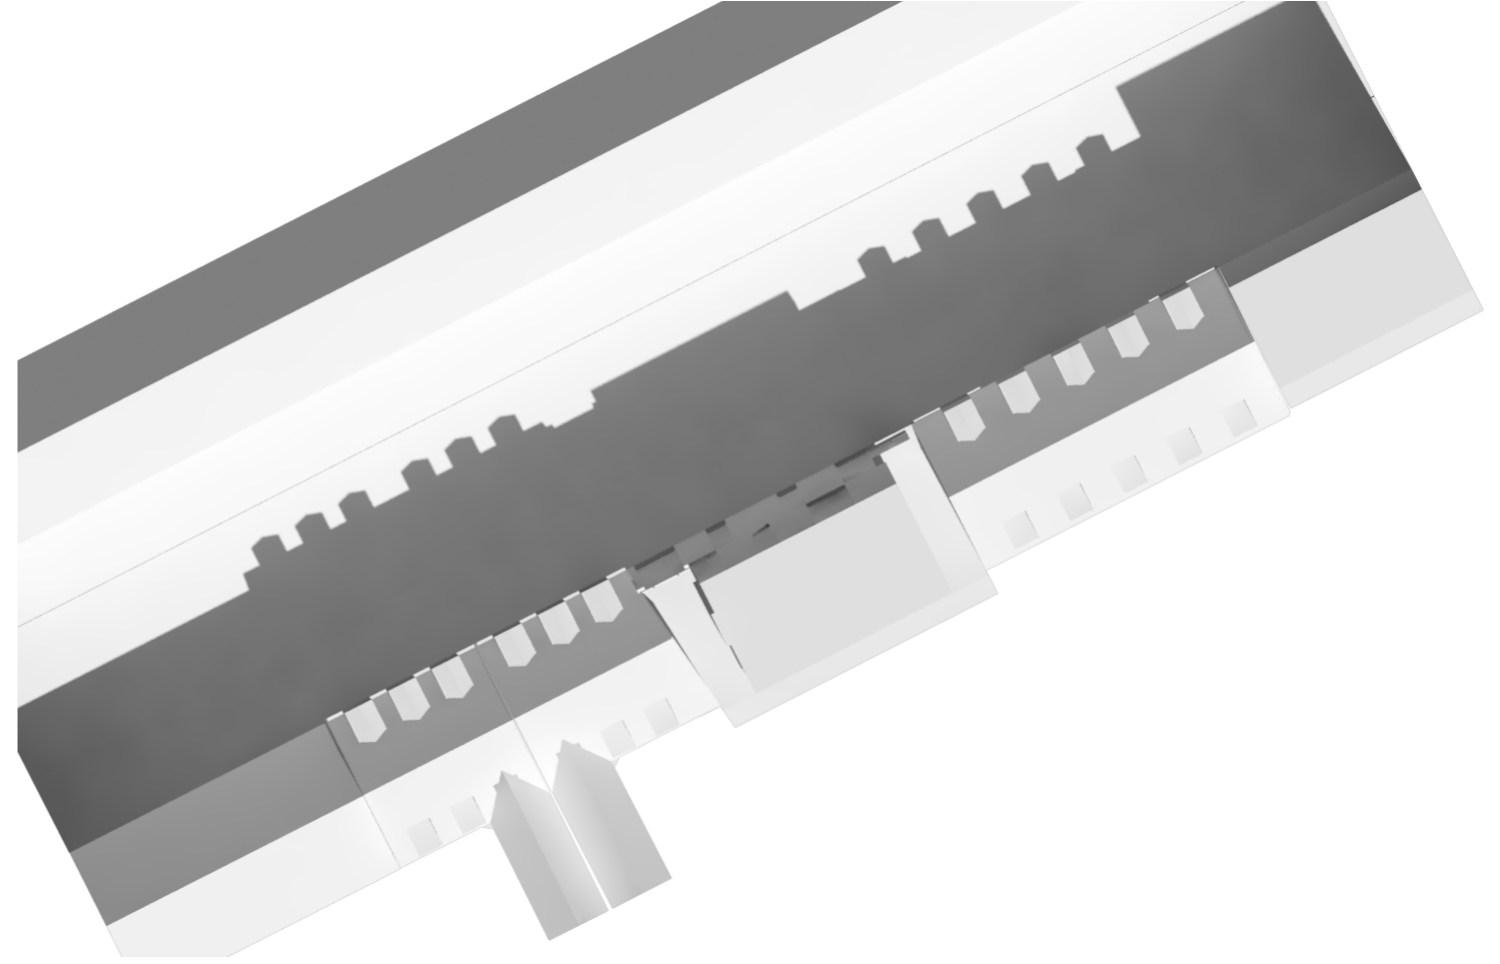

/ 15:00

/ 18:00

