


- - - Anlægsområde
- Træ (88 stk.)
- Ikonisk træ (5 stk.)
- Træ i ikonisk trægruppe (42 stk.)
- Træ (88 stk.)
- Ikonisk træ (5 stk.)
- Træ i ikonisk trægruppe (42 stk.)



Vendeplads

KARENS MINDE AKSEN
 Vesterbro/Kongens Enghave
 Eksisterende forhold
 Bilag 3 samlet




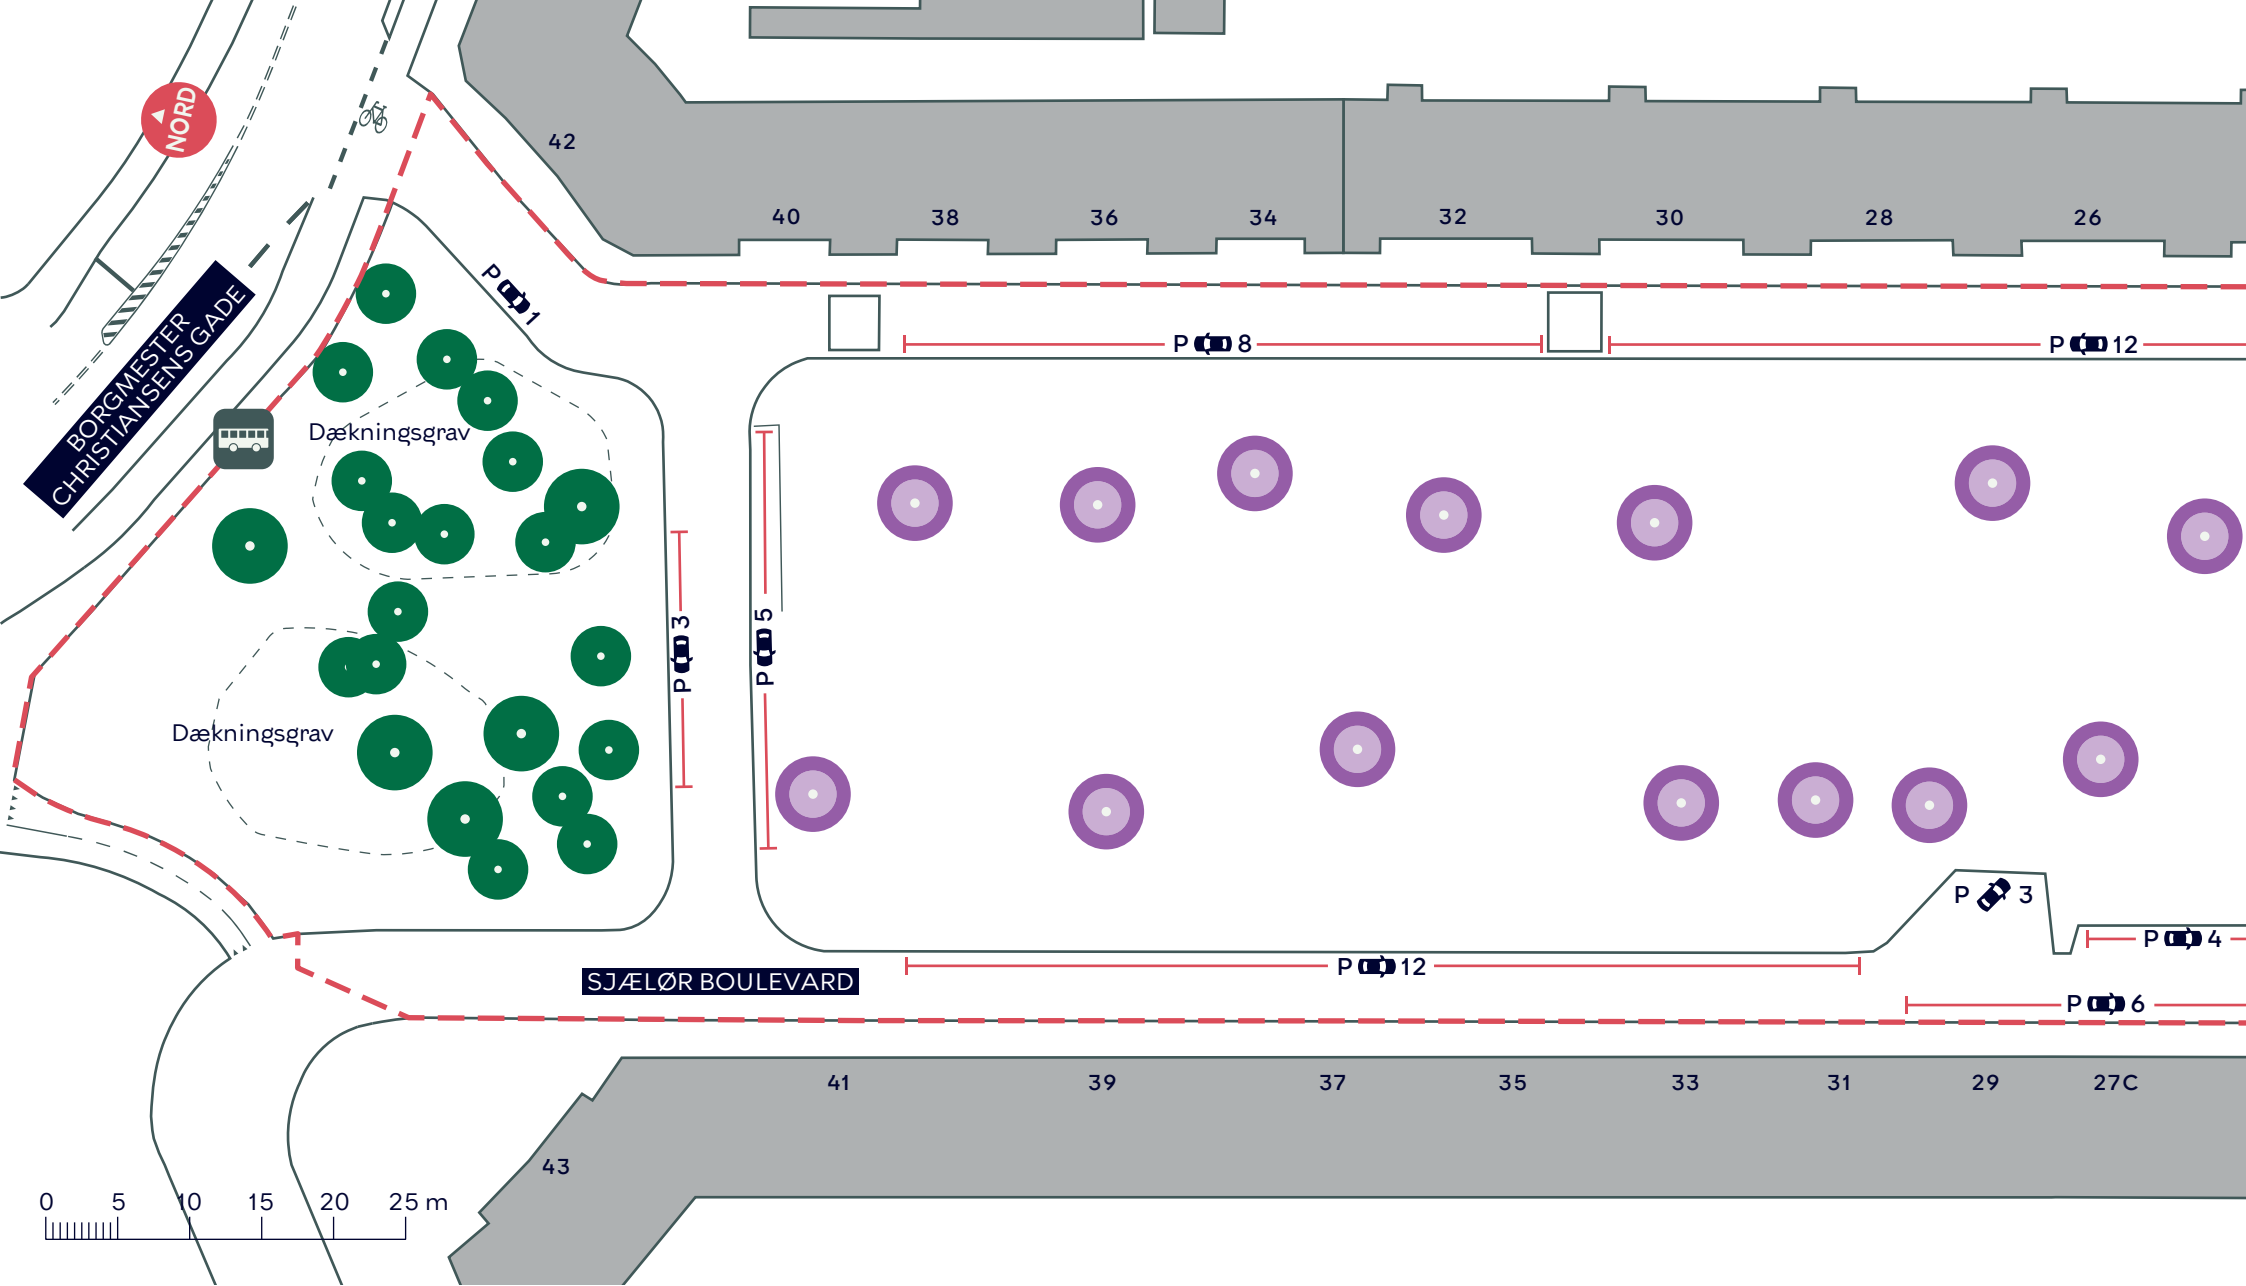

- - - Anlægsområde
- Træ (22 stk.)
- Træ i ikonisk trægruppe (14 stk.)

KARENS MINDE AKSEN
 Vesterbro/Kongens Enghave
 Eksisterende forhold
 Bilag 3A



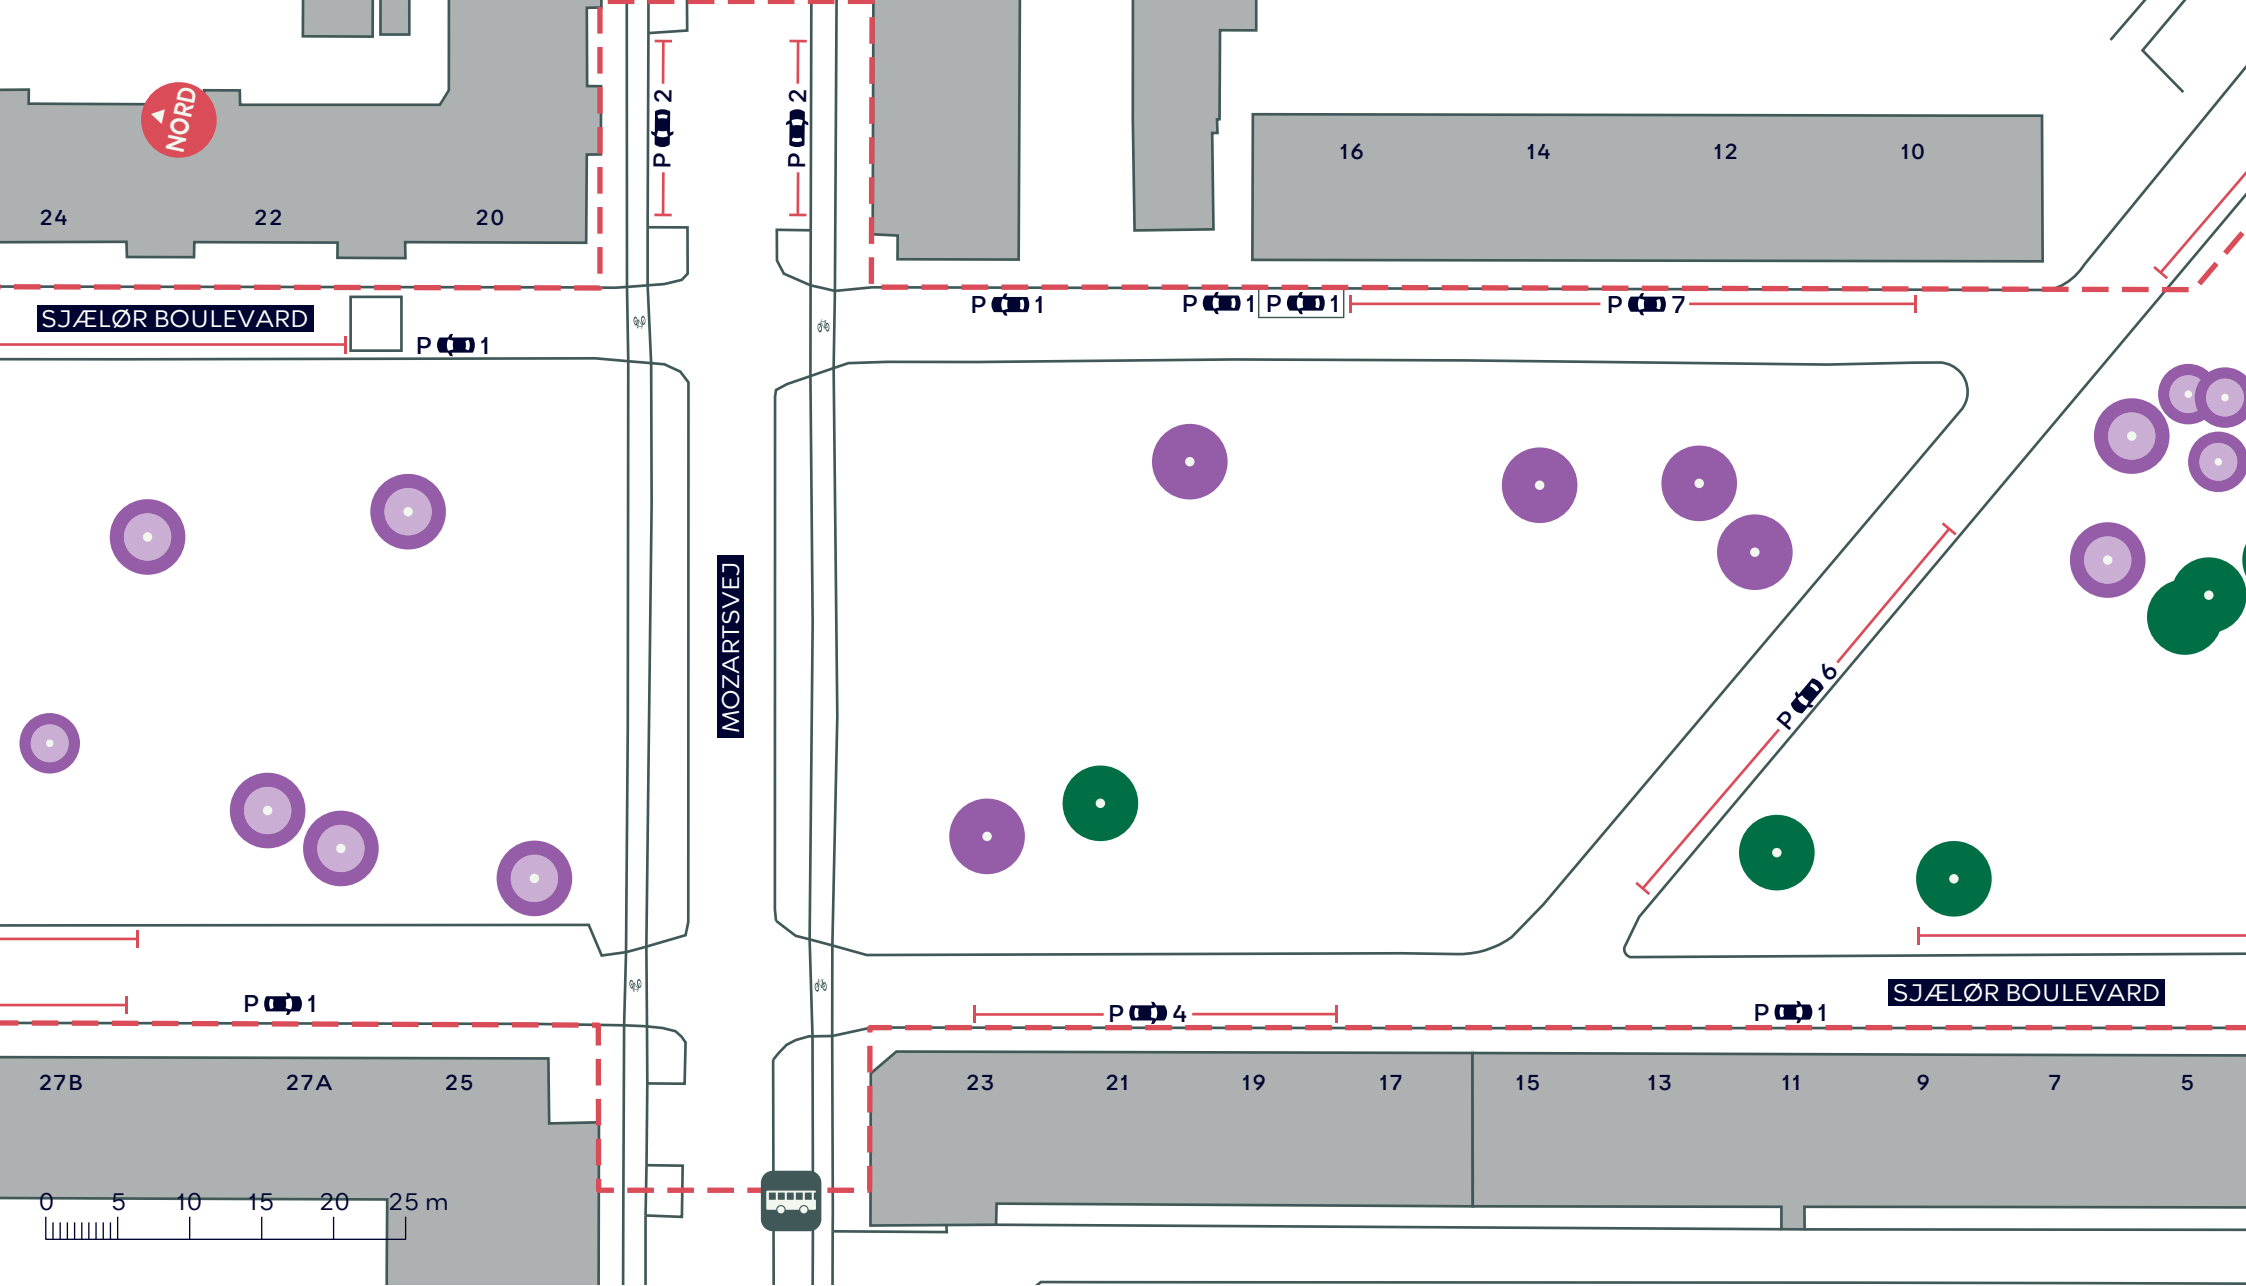

--- Anlægsområde



Træ (5 stk.)



Ikonisk træ (5 stk.)




Træ i ikonisk trægruppe (11 stk.)

KARENS MINDE AKSEN

Vesterbro/Kongens Enghave

Eksisterende forhold

Bilag 3B

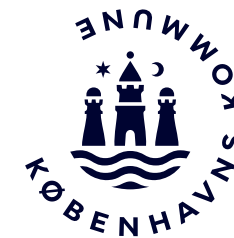




- - - Anlægsområde
- Træ (5 stk.)
- Træ i ikonisk trægruppe (4 stk.)

KARENS MINDE AKSEN
 Vesterbro/Kongens Enghave
 Eksisterende forhold
Bilag 3C





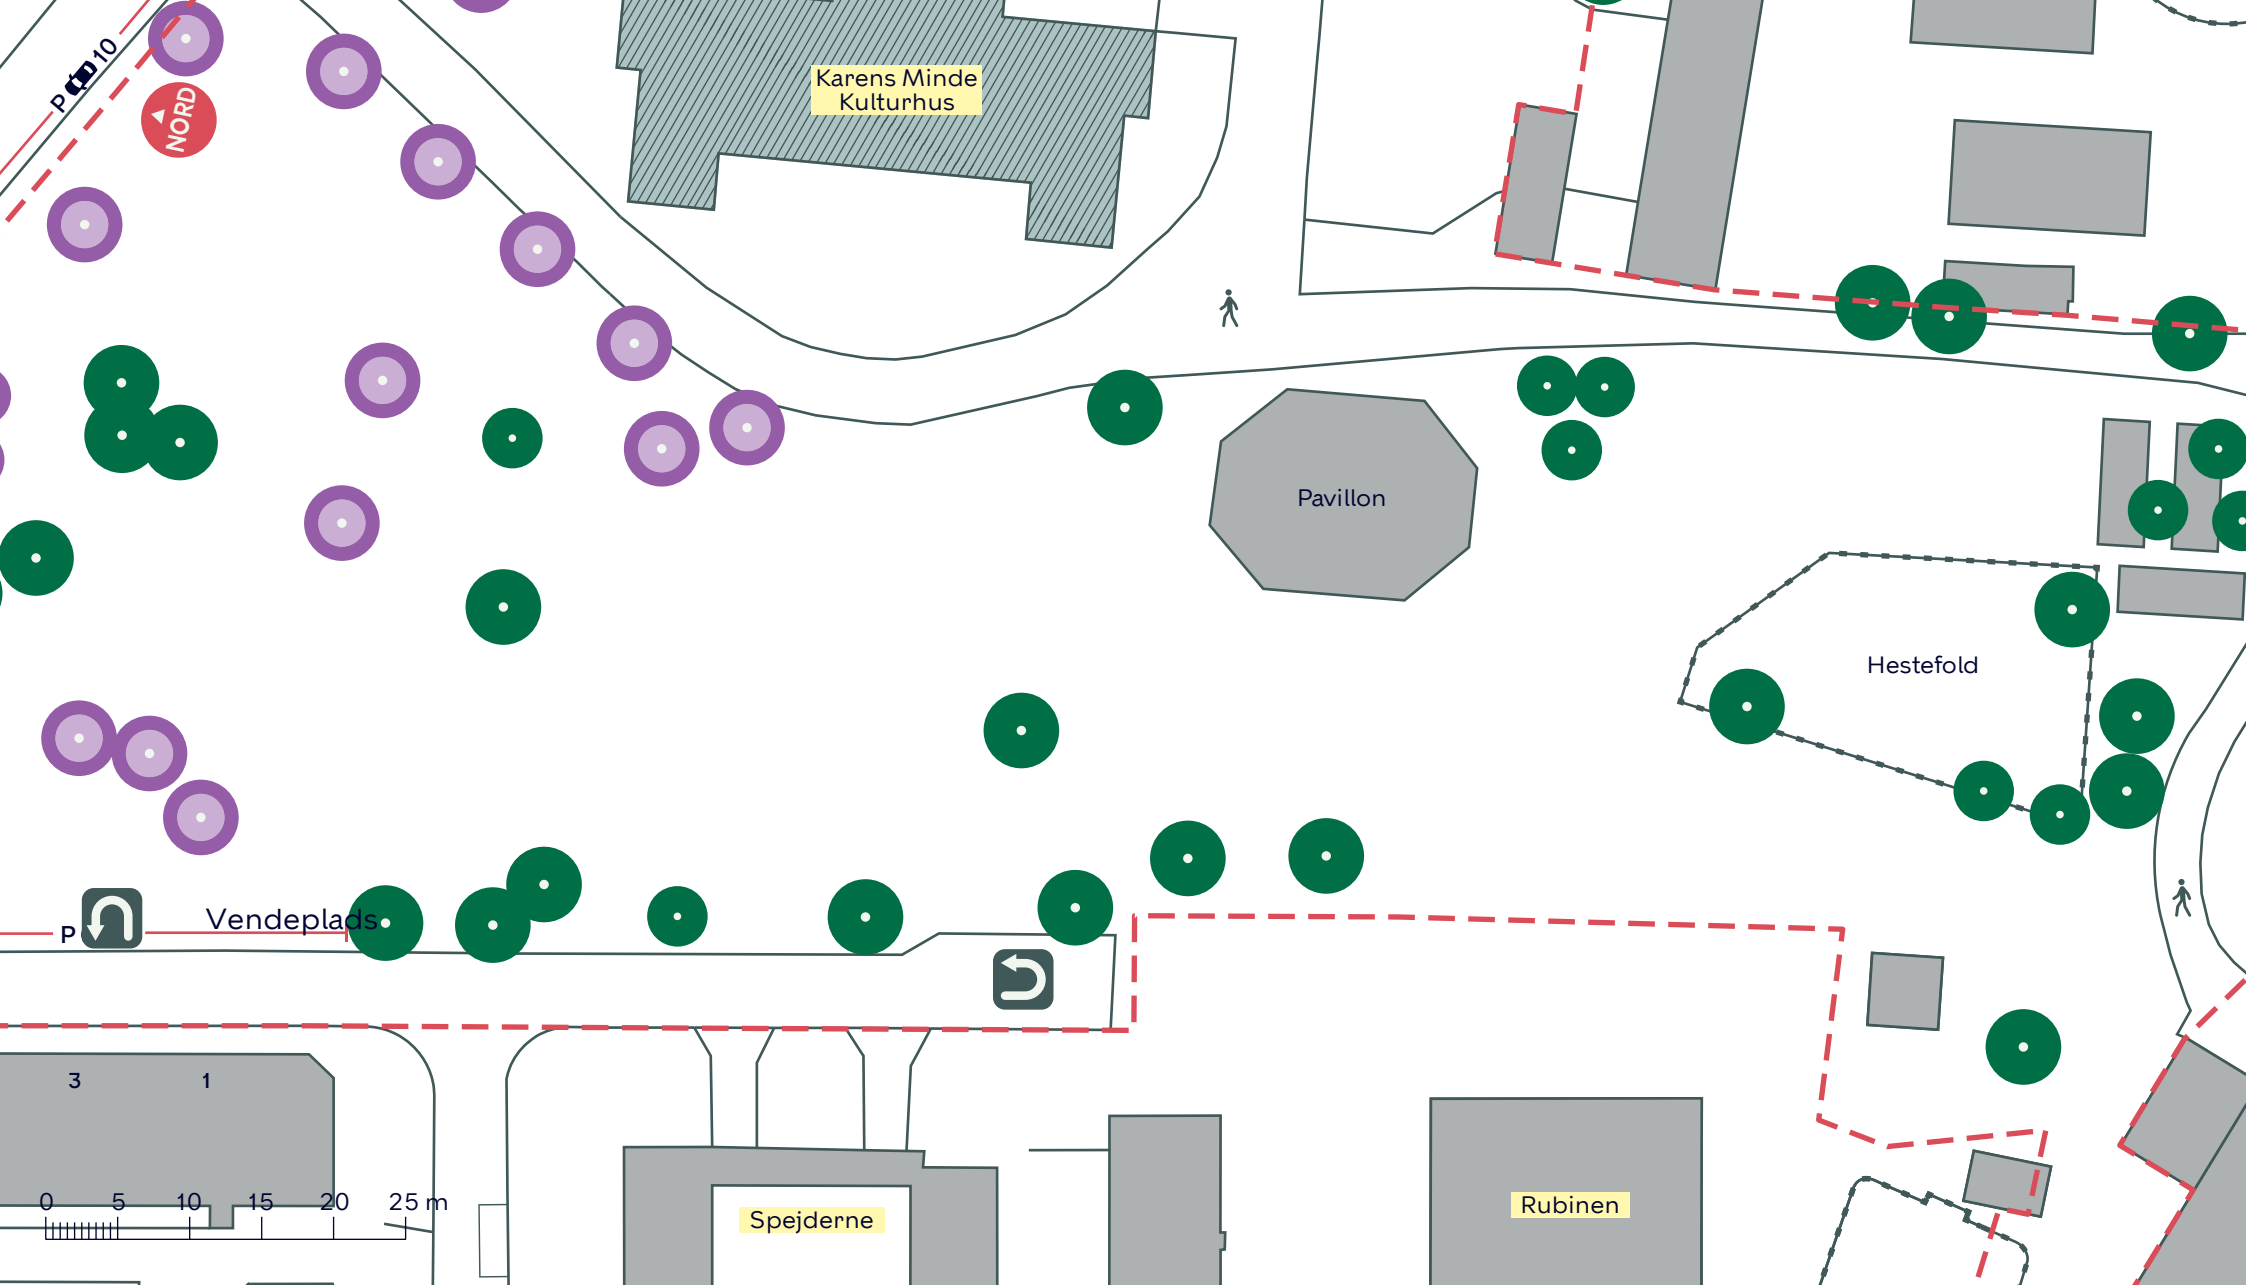



- - - Anlægsområde
- Træ (32 stk.)
- Træ i ikonisk trægruppe (13 stk.)

KARENS MINDE AKSEN
 Vesterbro/Kongens Enghave
 Eksisterende forhold
 Bilag 3D

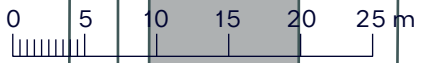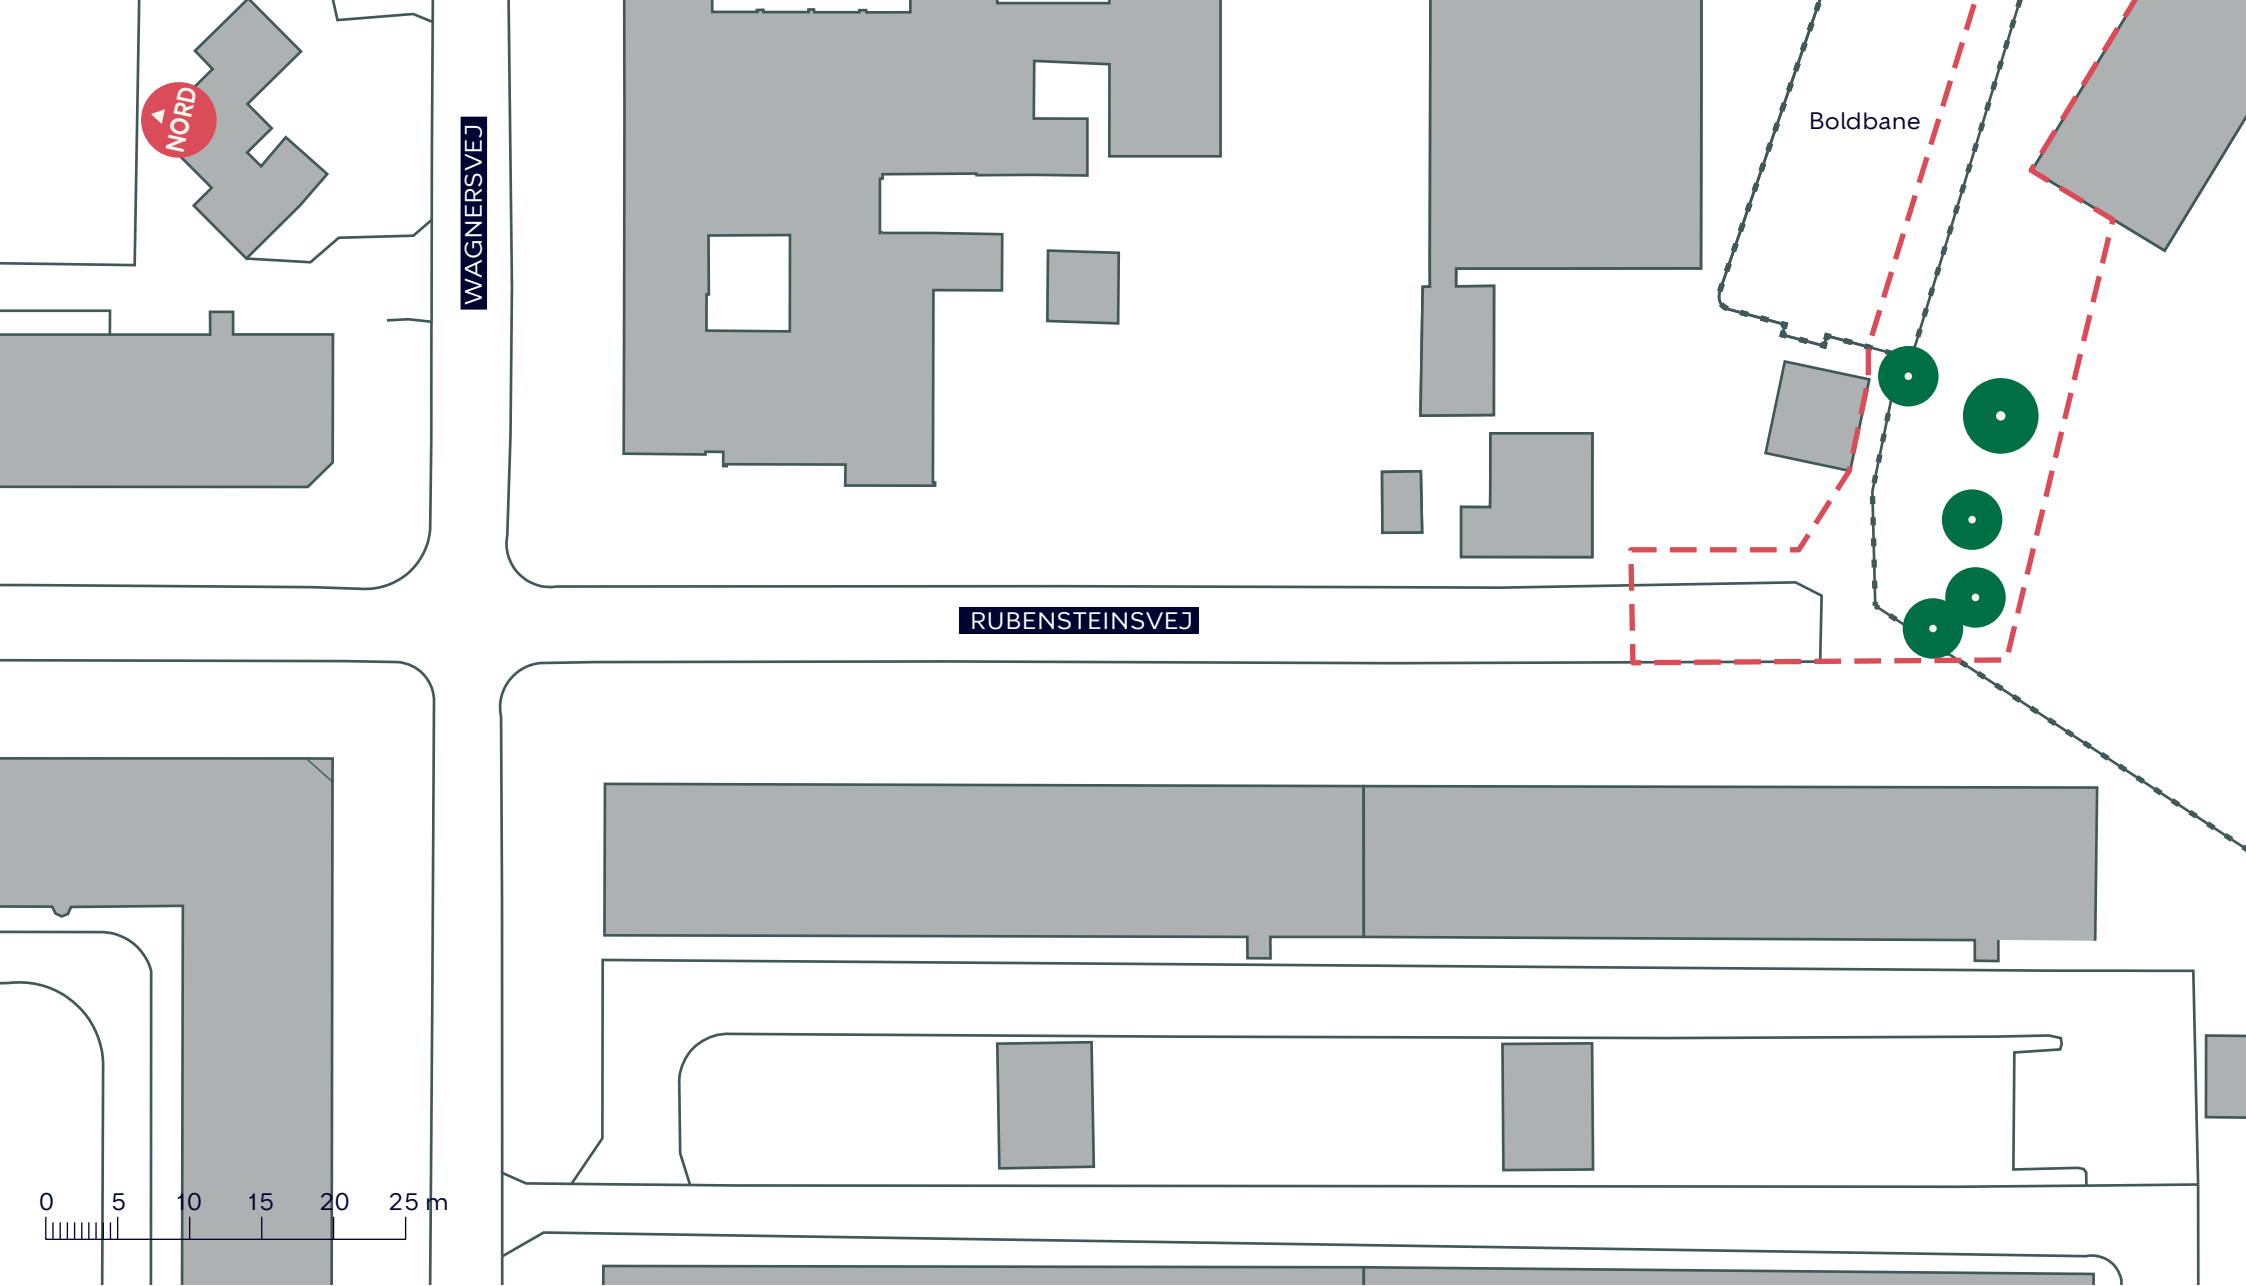




-  Anlægsområde
-  Træ (5 stk.)

KARENS MINDE AKSEN
Vesterbro/Kongens Enghave
Eksisterende forhold
Bilag 3E



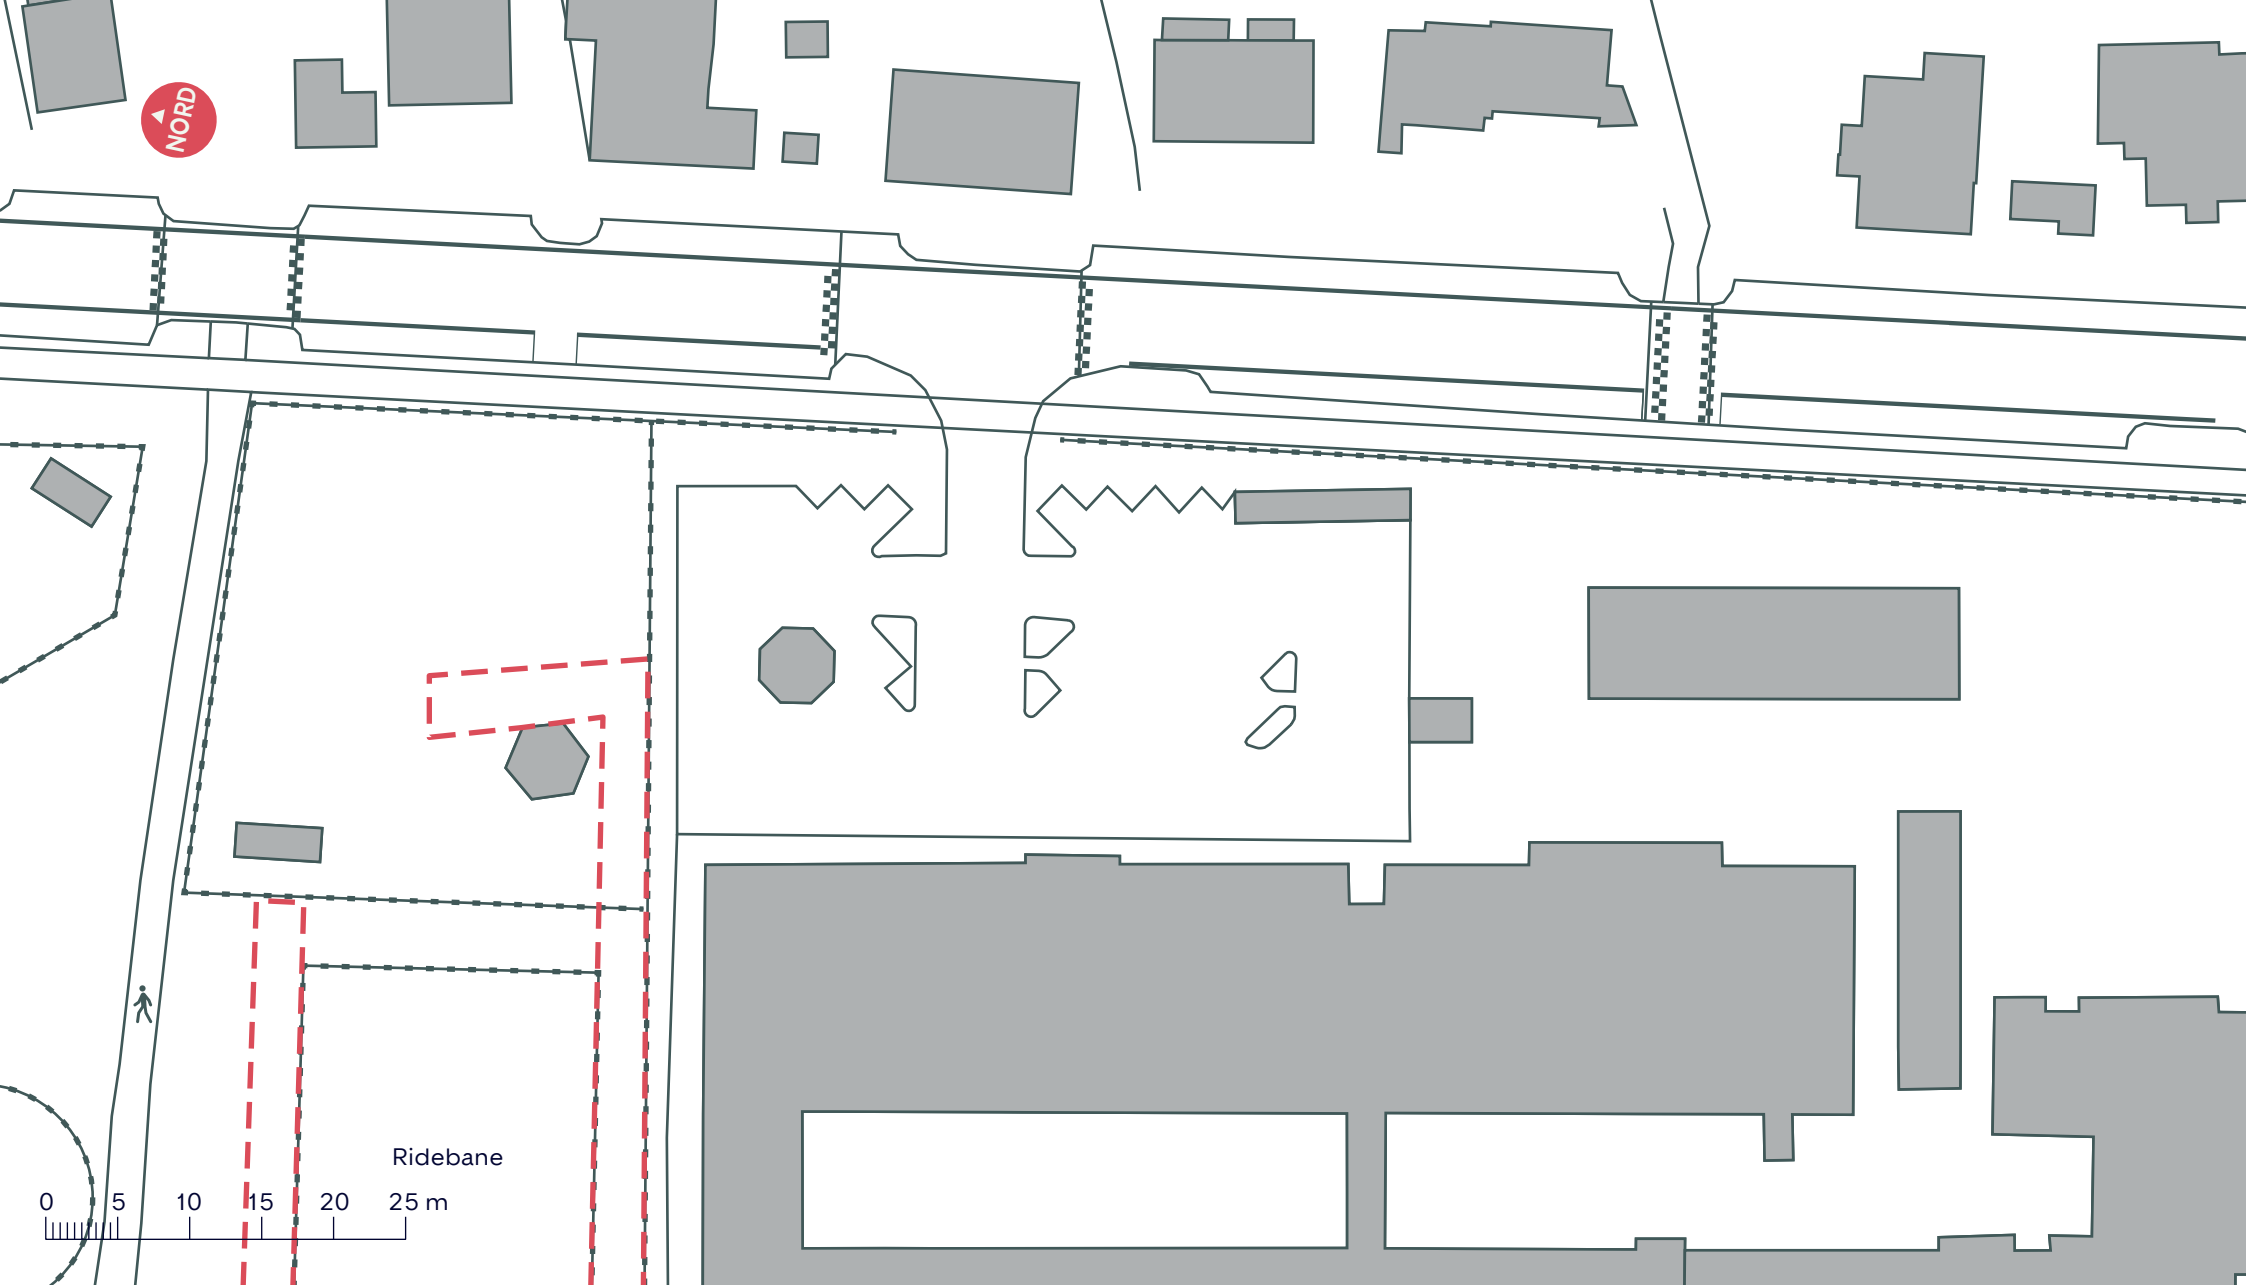

NORD

Ridebane

0 5 10 15 20 25 m

--- Anlægsområde


KARENS MINDE AKSEN



Vesterbro/Kongens Enghave

Eksisterende forhold

Bilag 3F

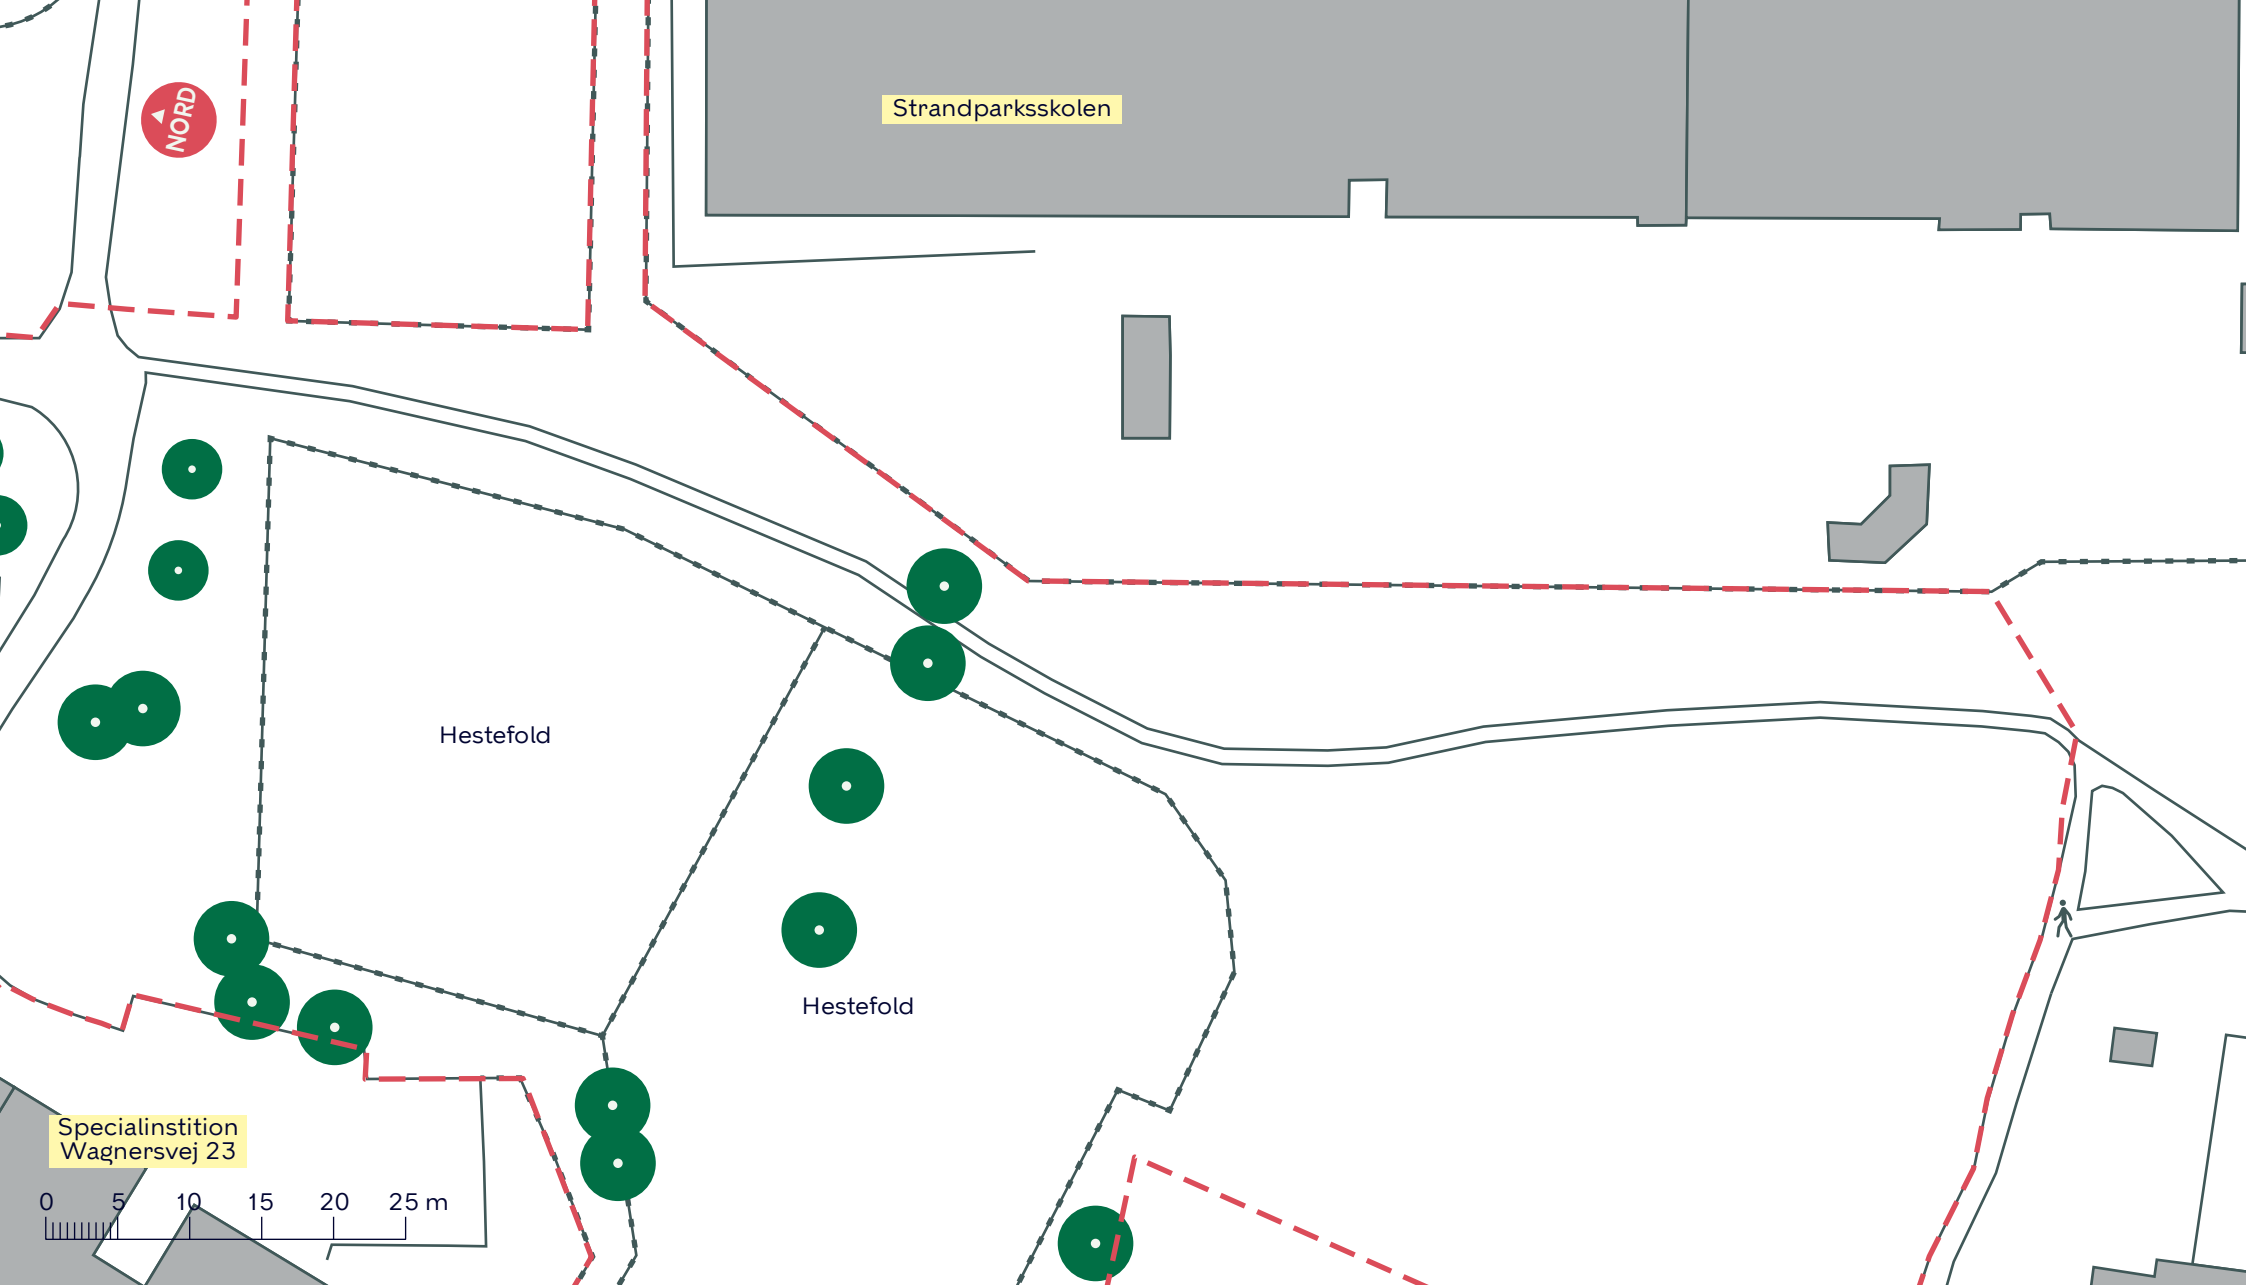




-  Anlægsområde
-  Træ (14 stk.)

KARENS MINDE AKSEN
Vesterbro/Kongens Enghave
Eksisterende forhold
Bilag 3G



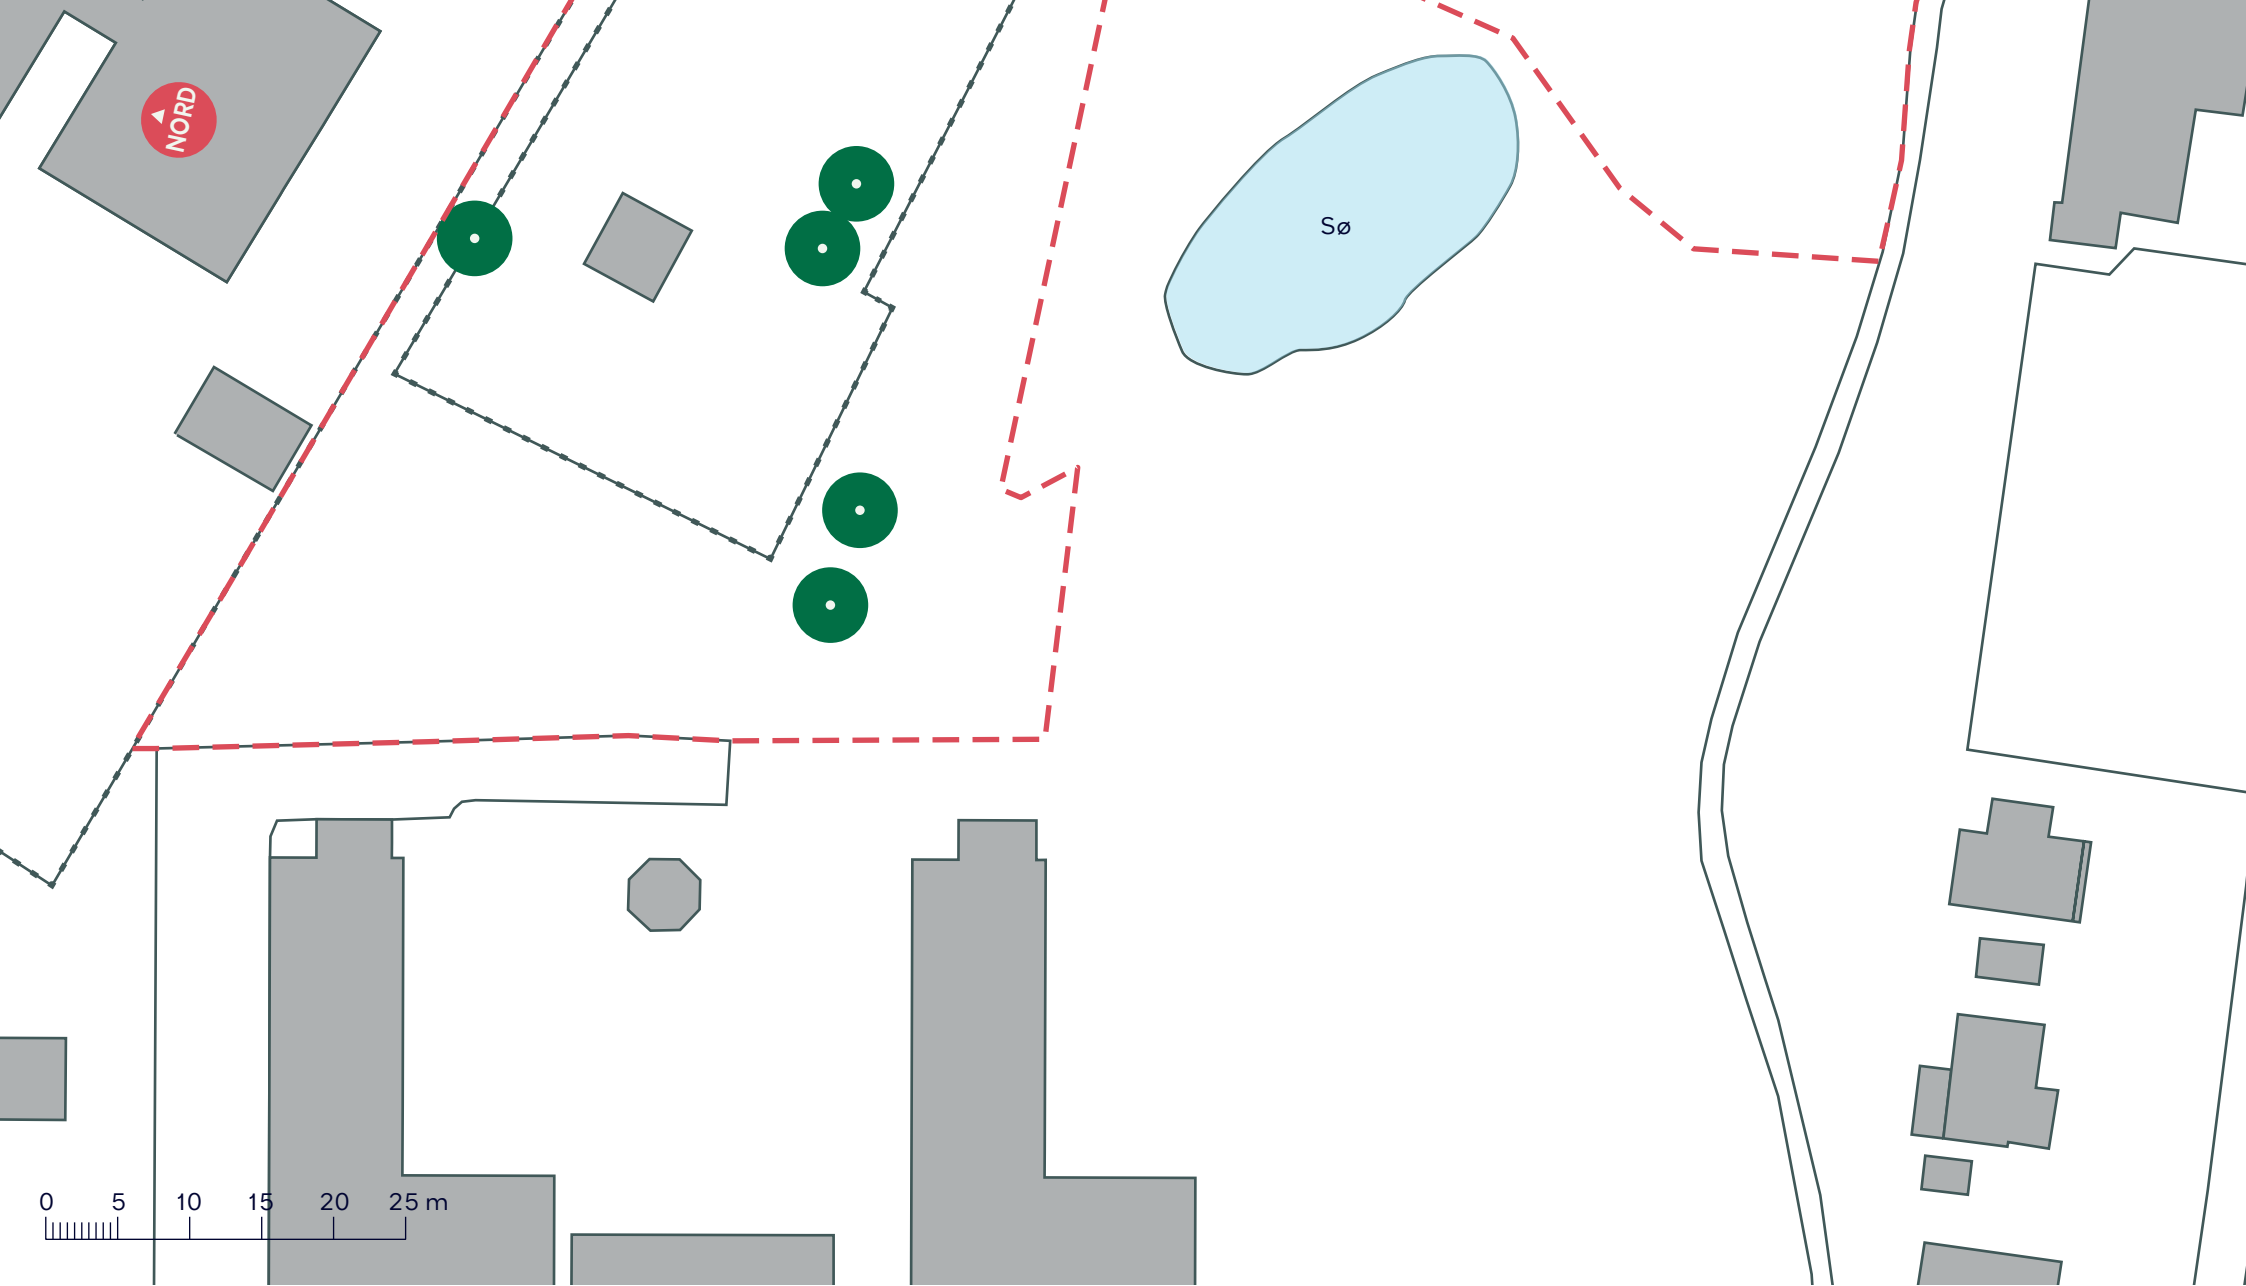

--- Anlægsområde

● Træ (5 stk.)

KARENS MINDE AKSEN

Vesterbro/Kongens Enghave

Eksisterende forhold

Bilag 3H

