



Allerødruen, supercykelsti

Eksisterende forhold

Bilag 2A

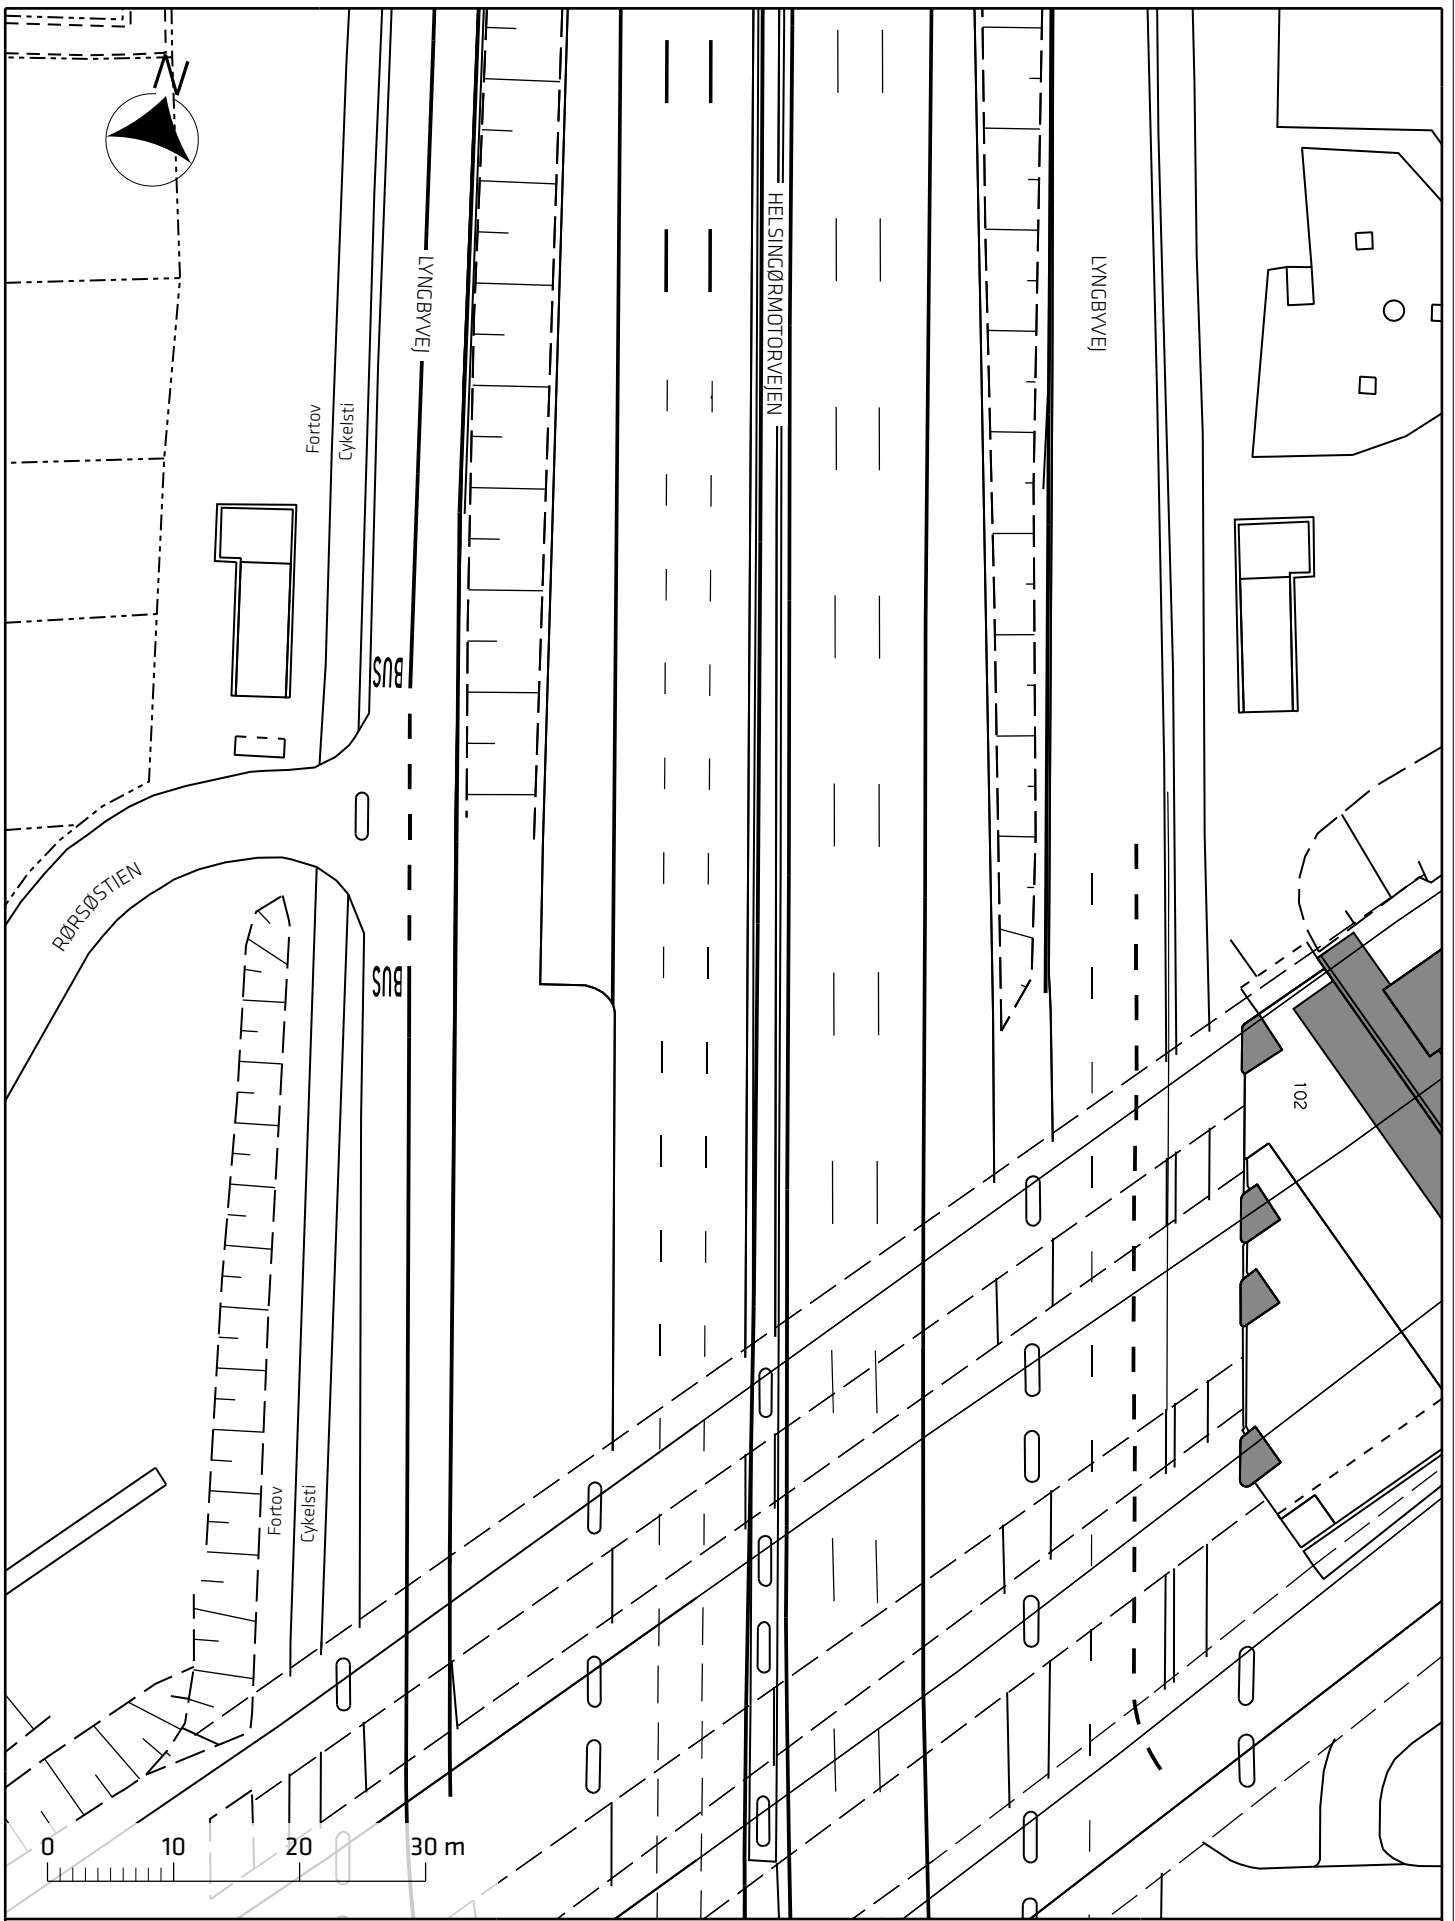

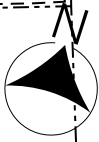


Allerødruen, supercykelsti

Eksisterende forhold

Bilag 2B



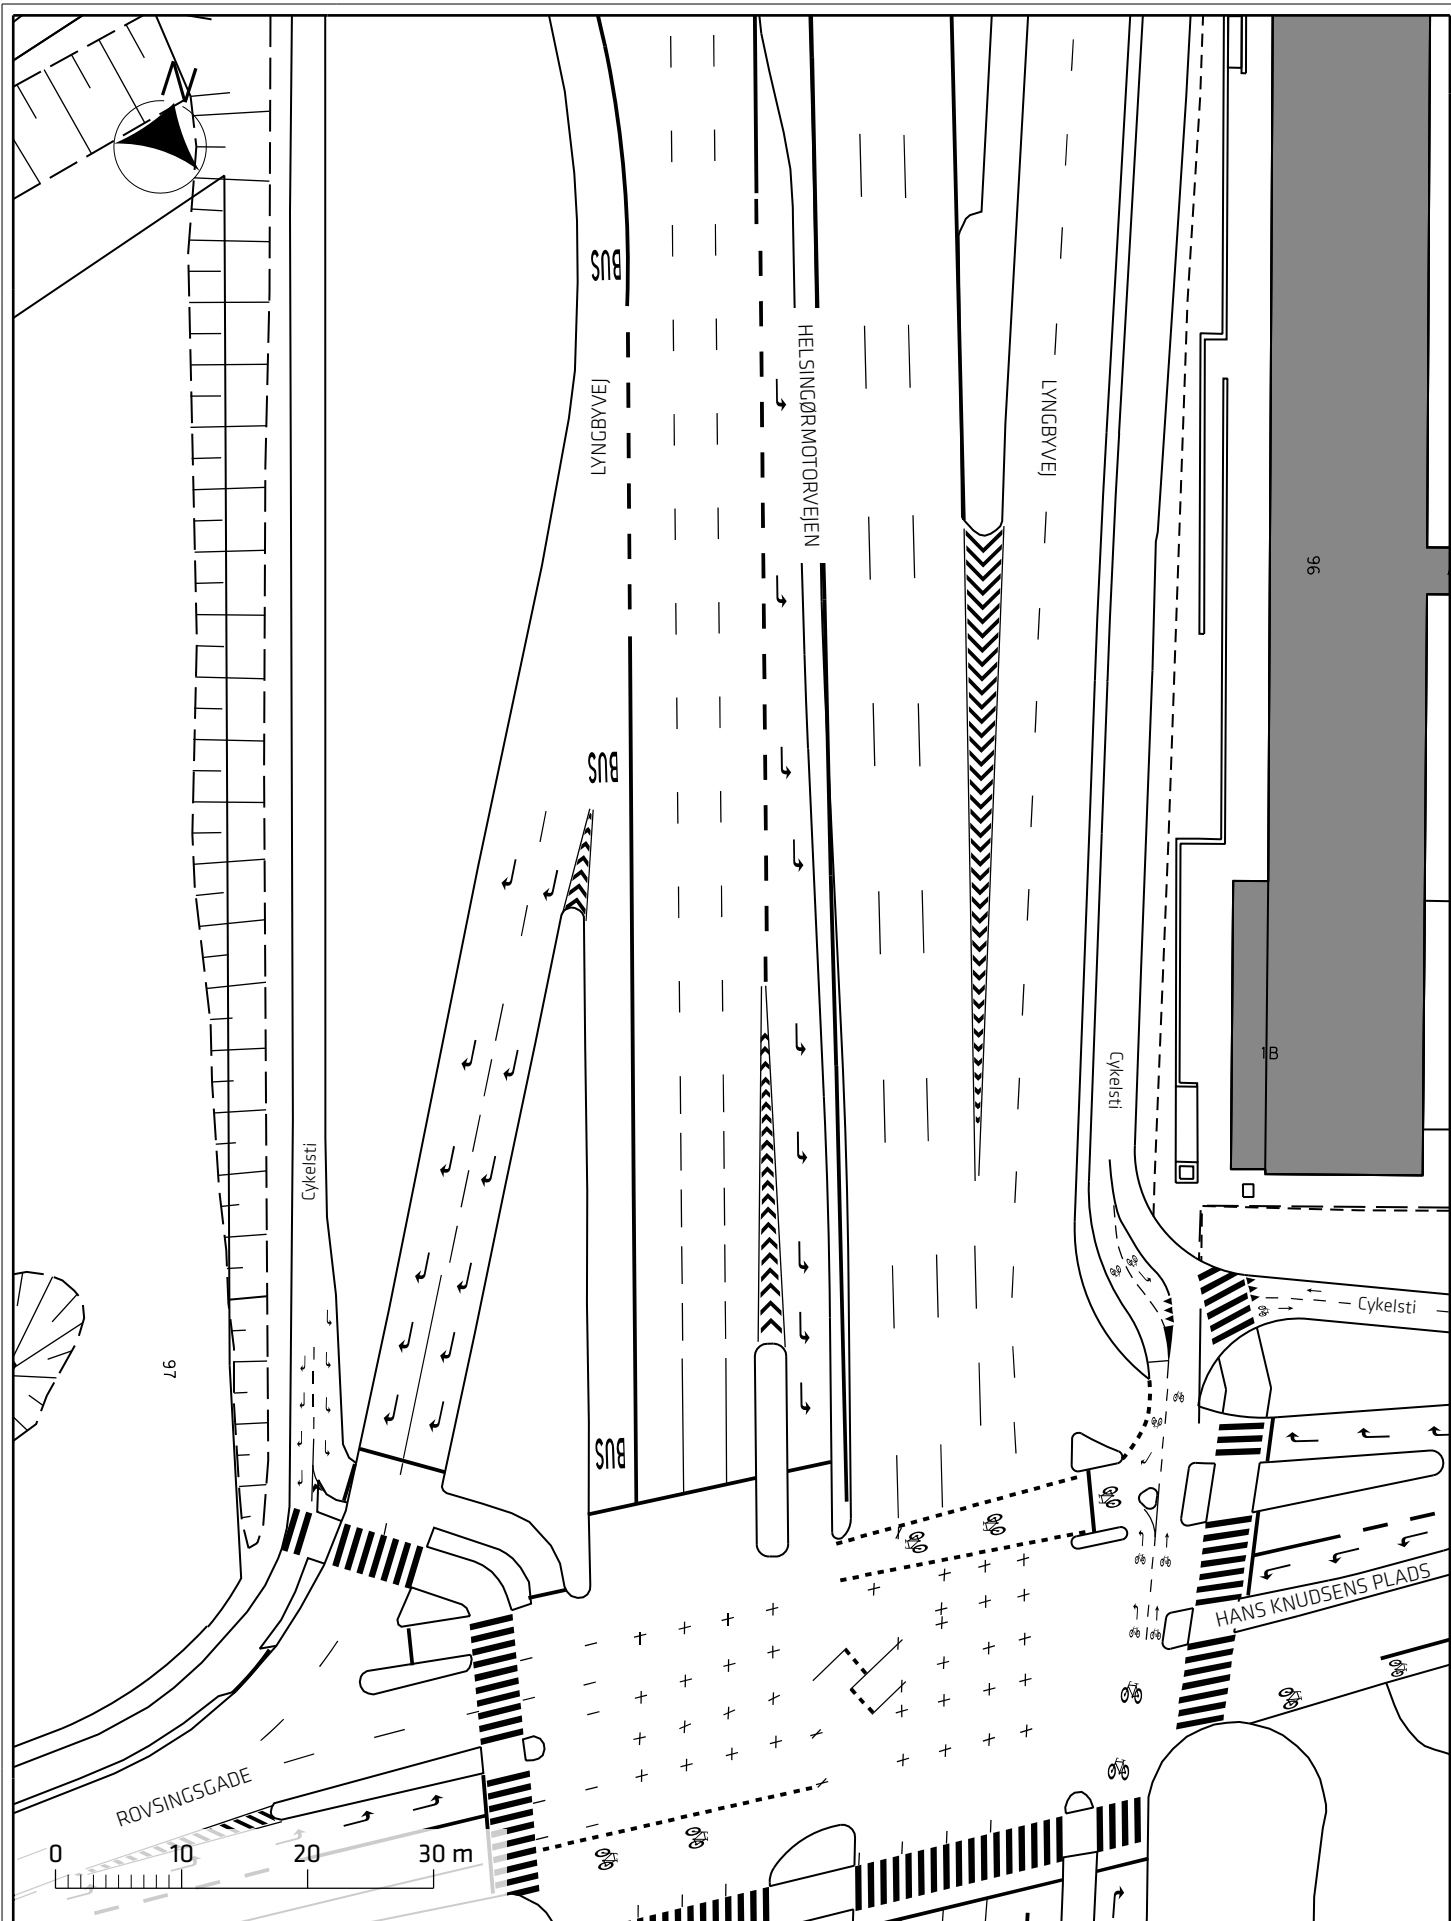


Allerødruen, supercykelsti

Eksisterende forhold

Bilag 2C



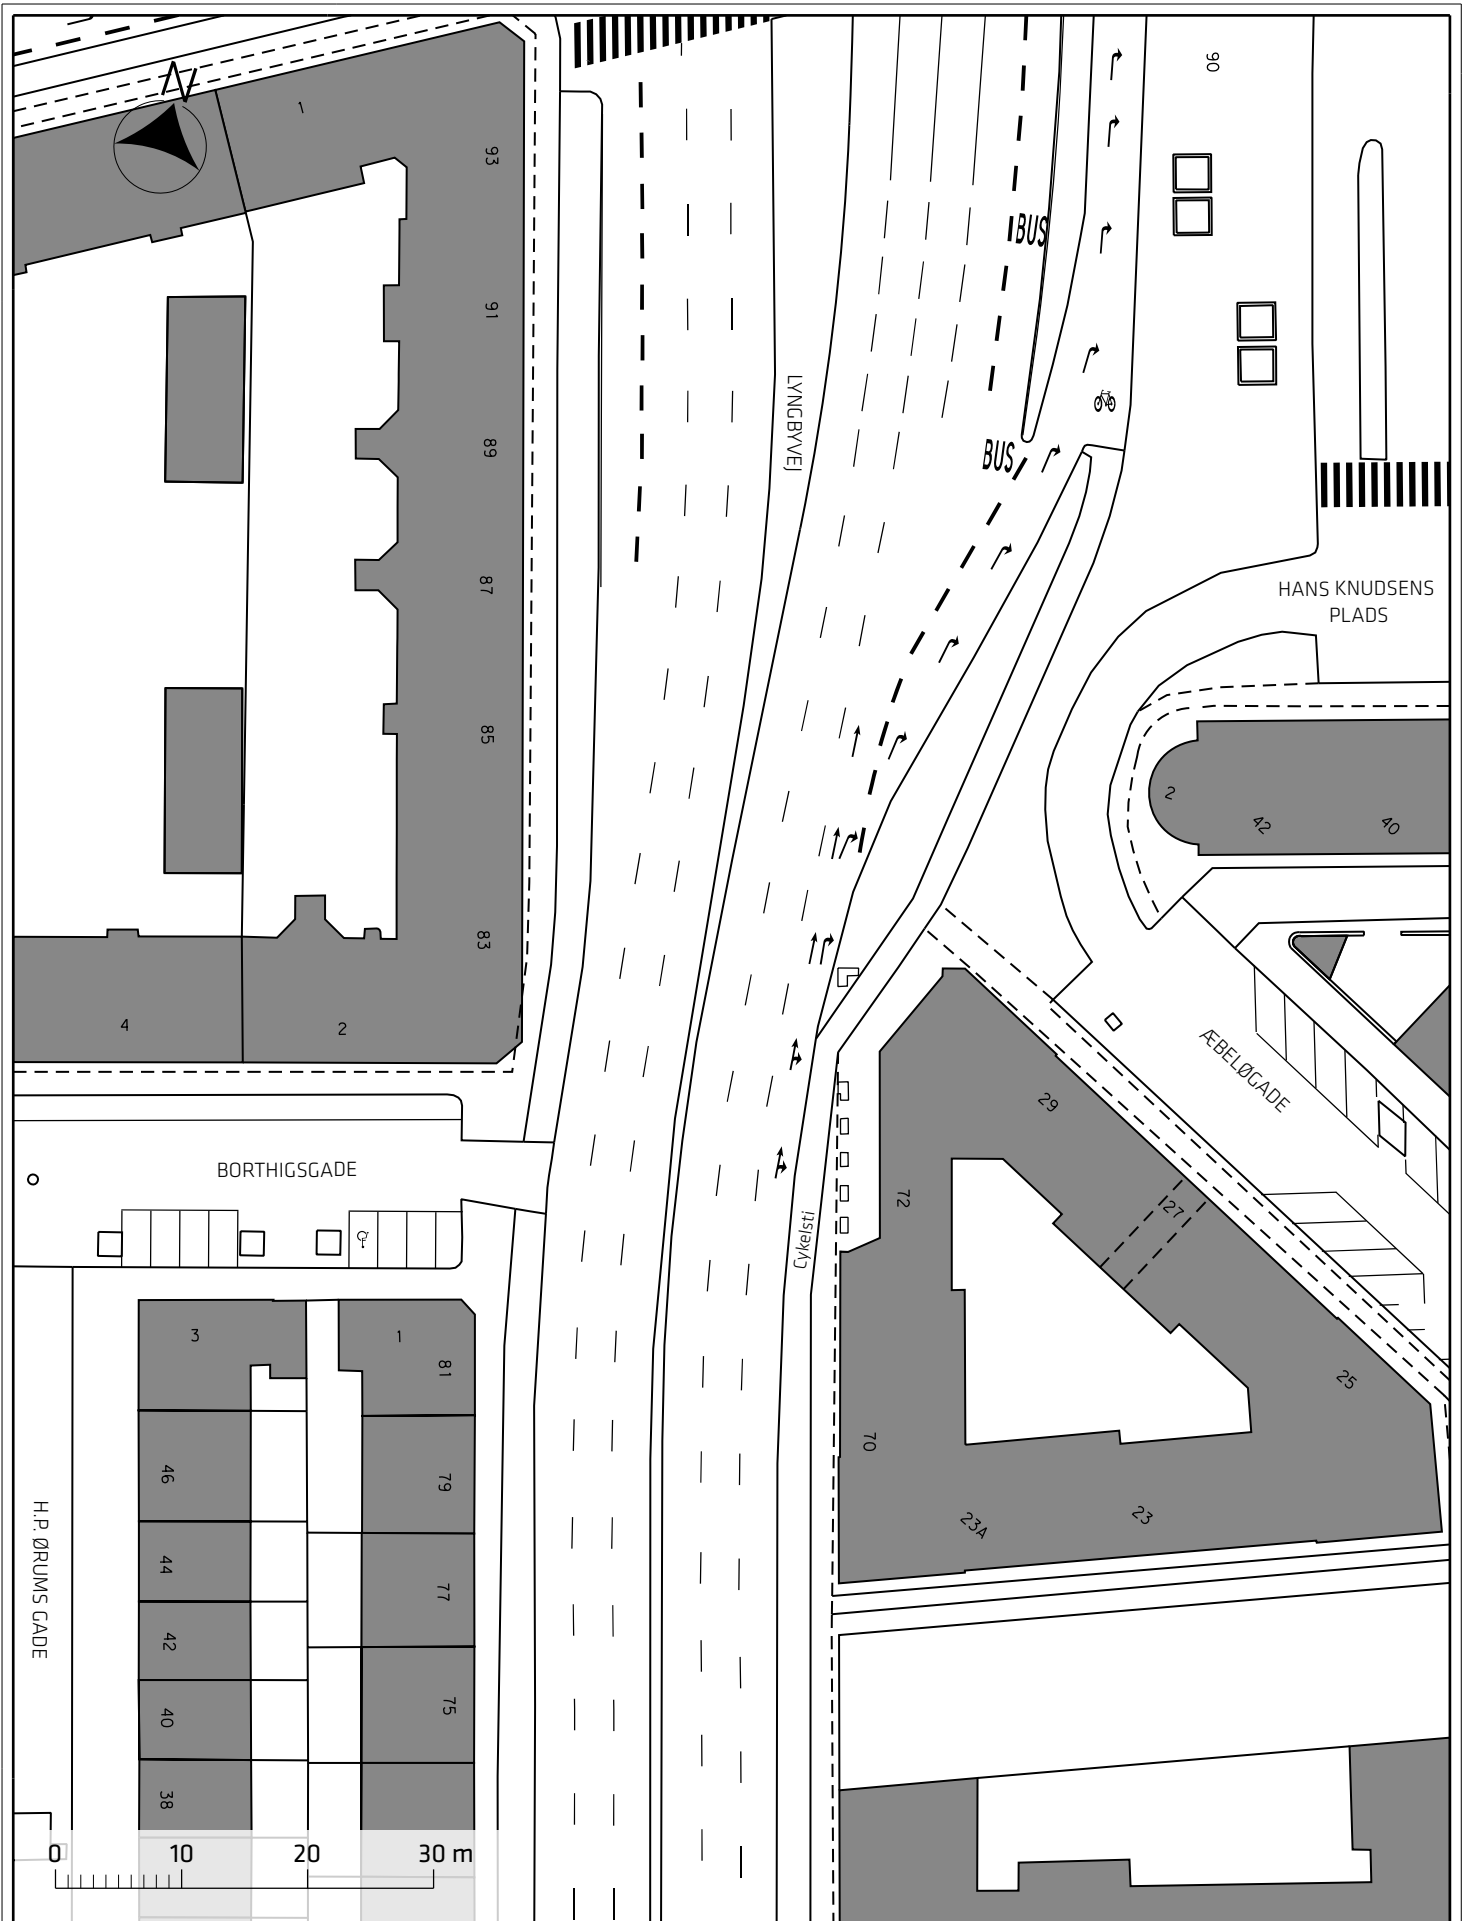


Allerødstruten, supercykelsti

Eksisterende forhold

Bilag 2D



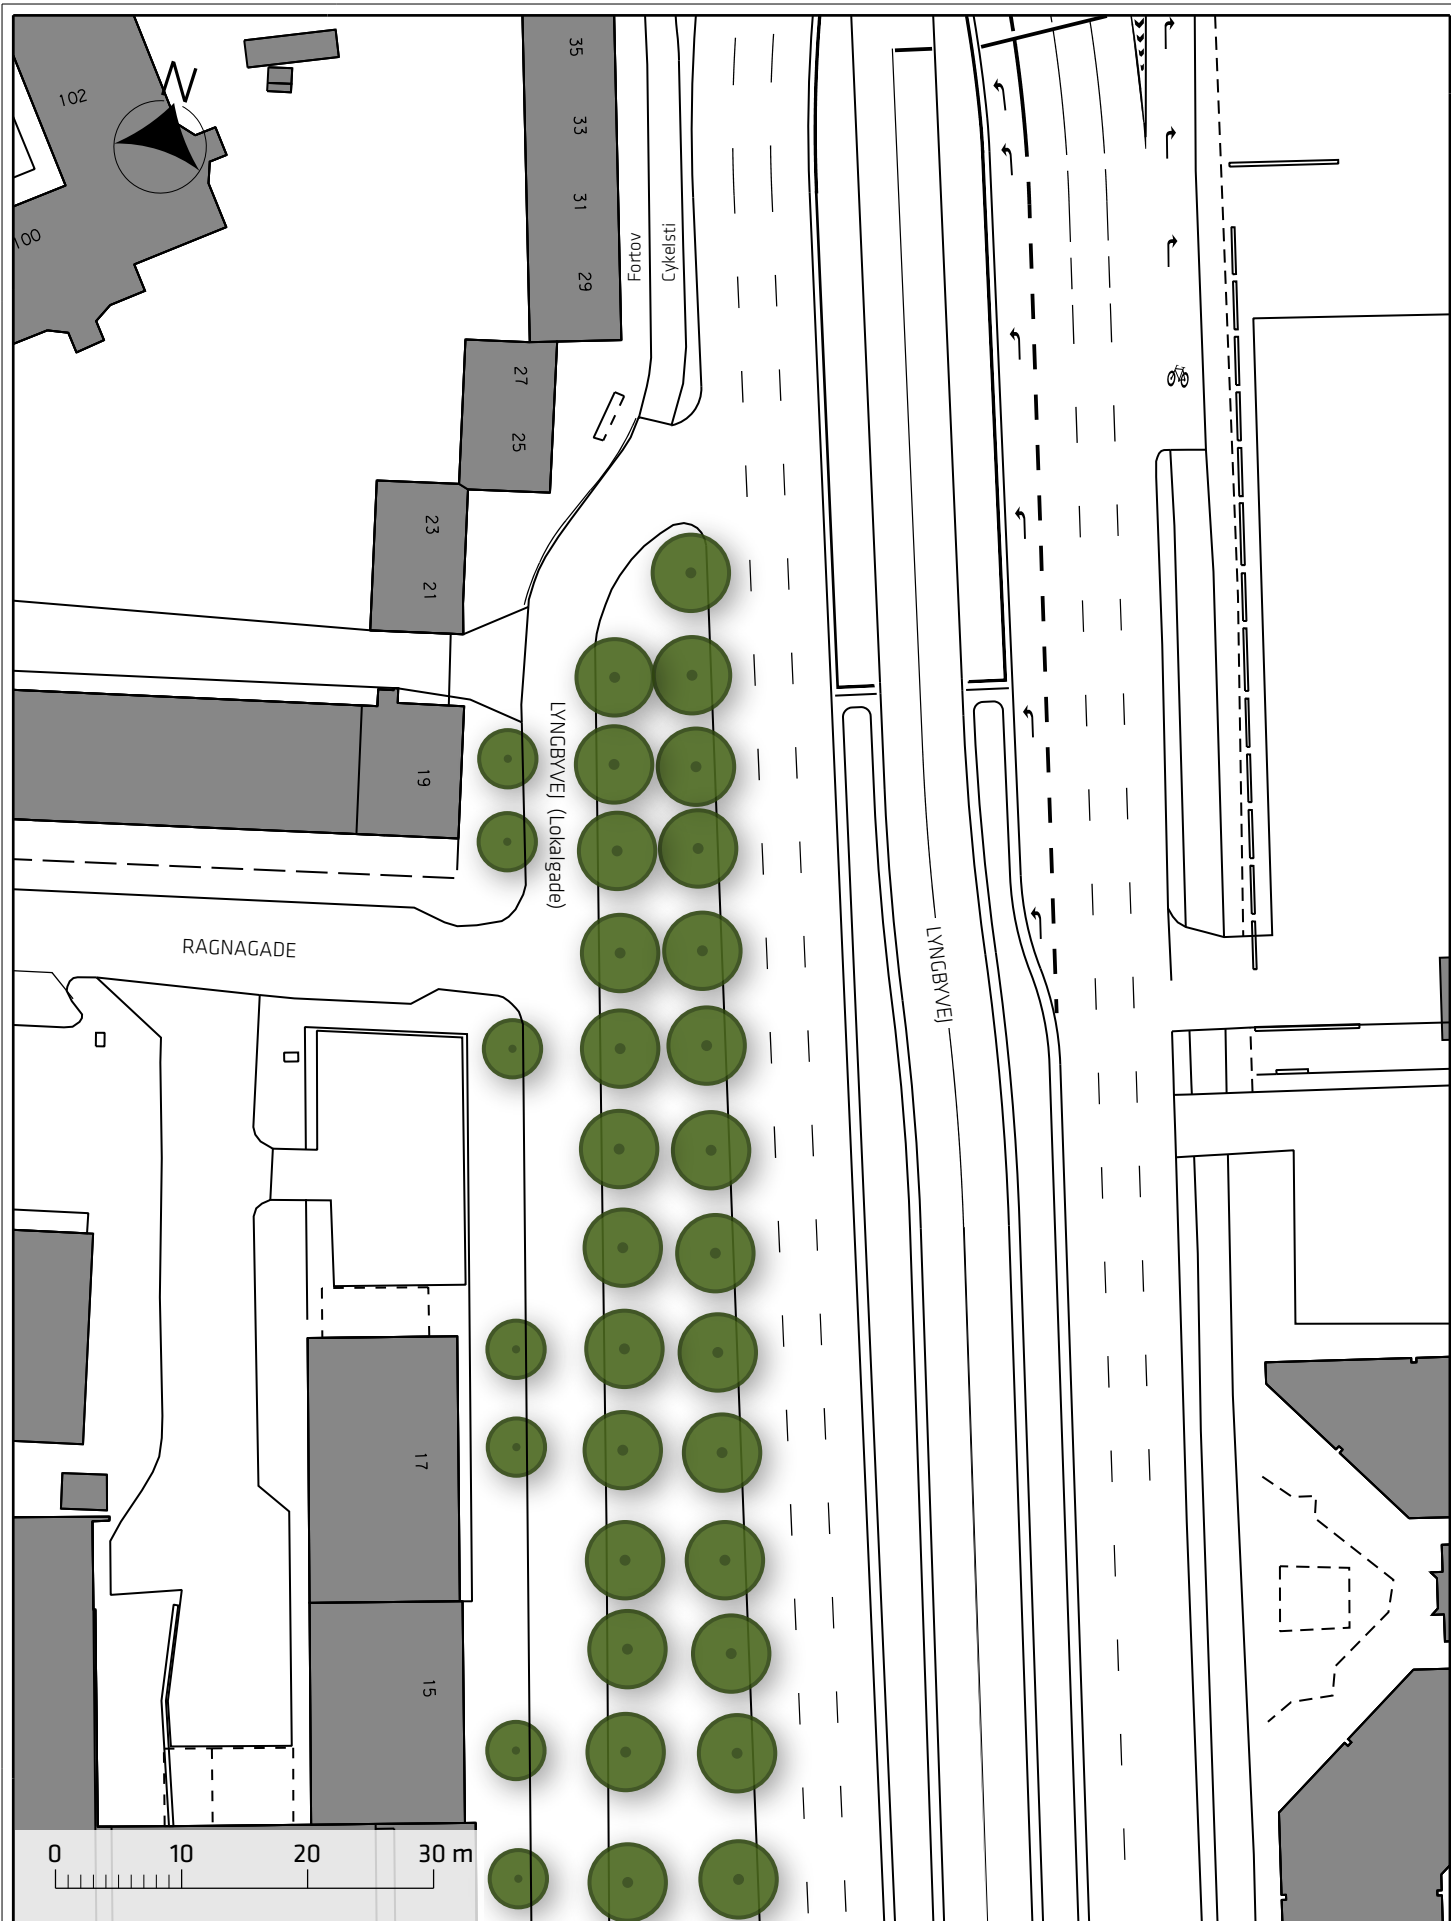


Allerød druten, supercykelsti

Eksisterende forhold

Bilag 2E




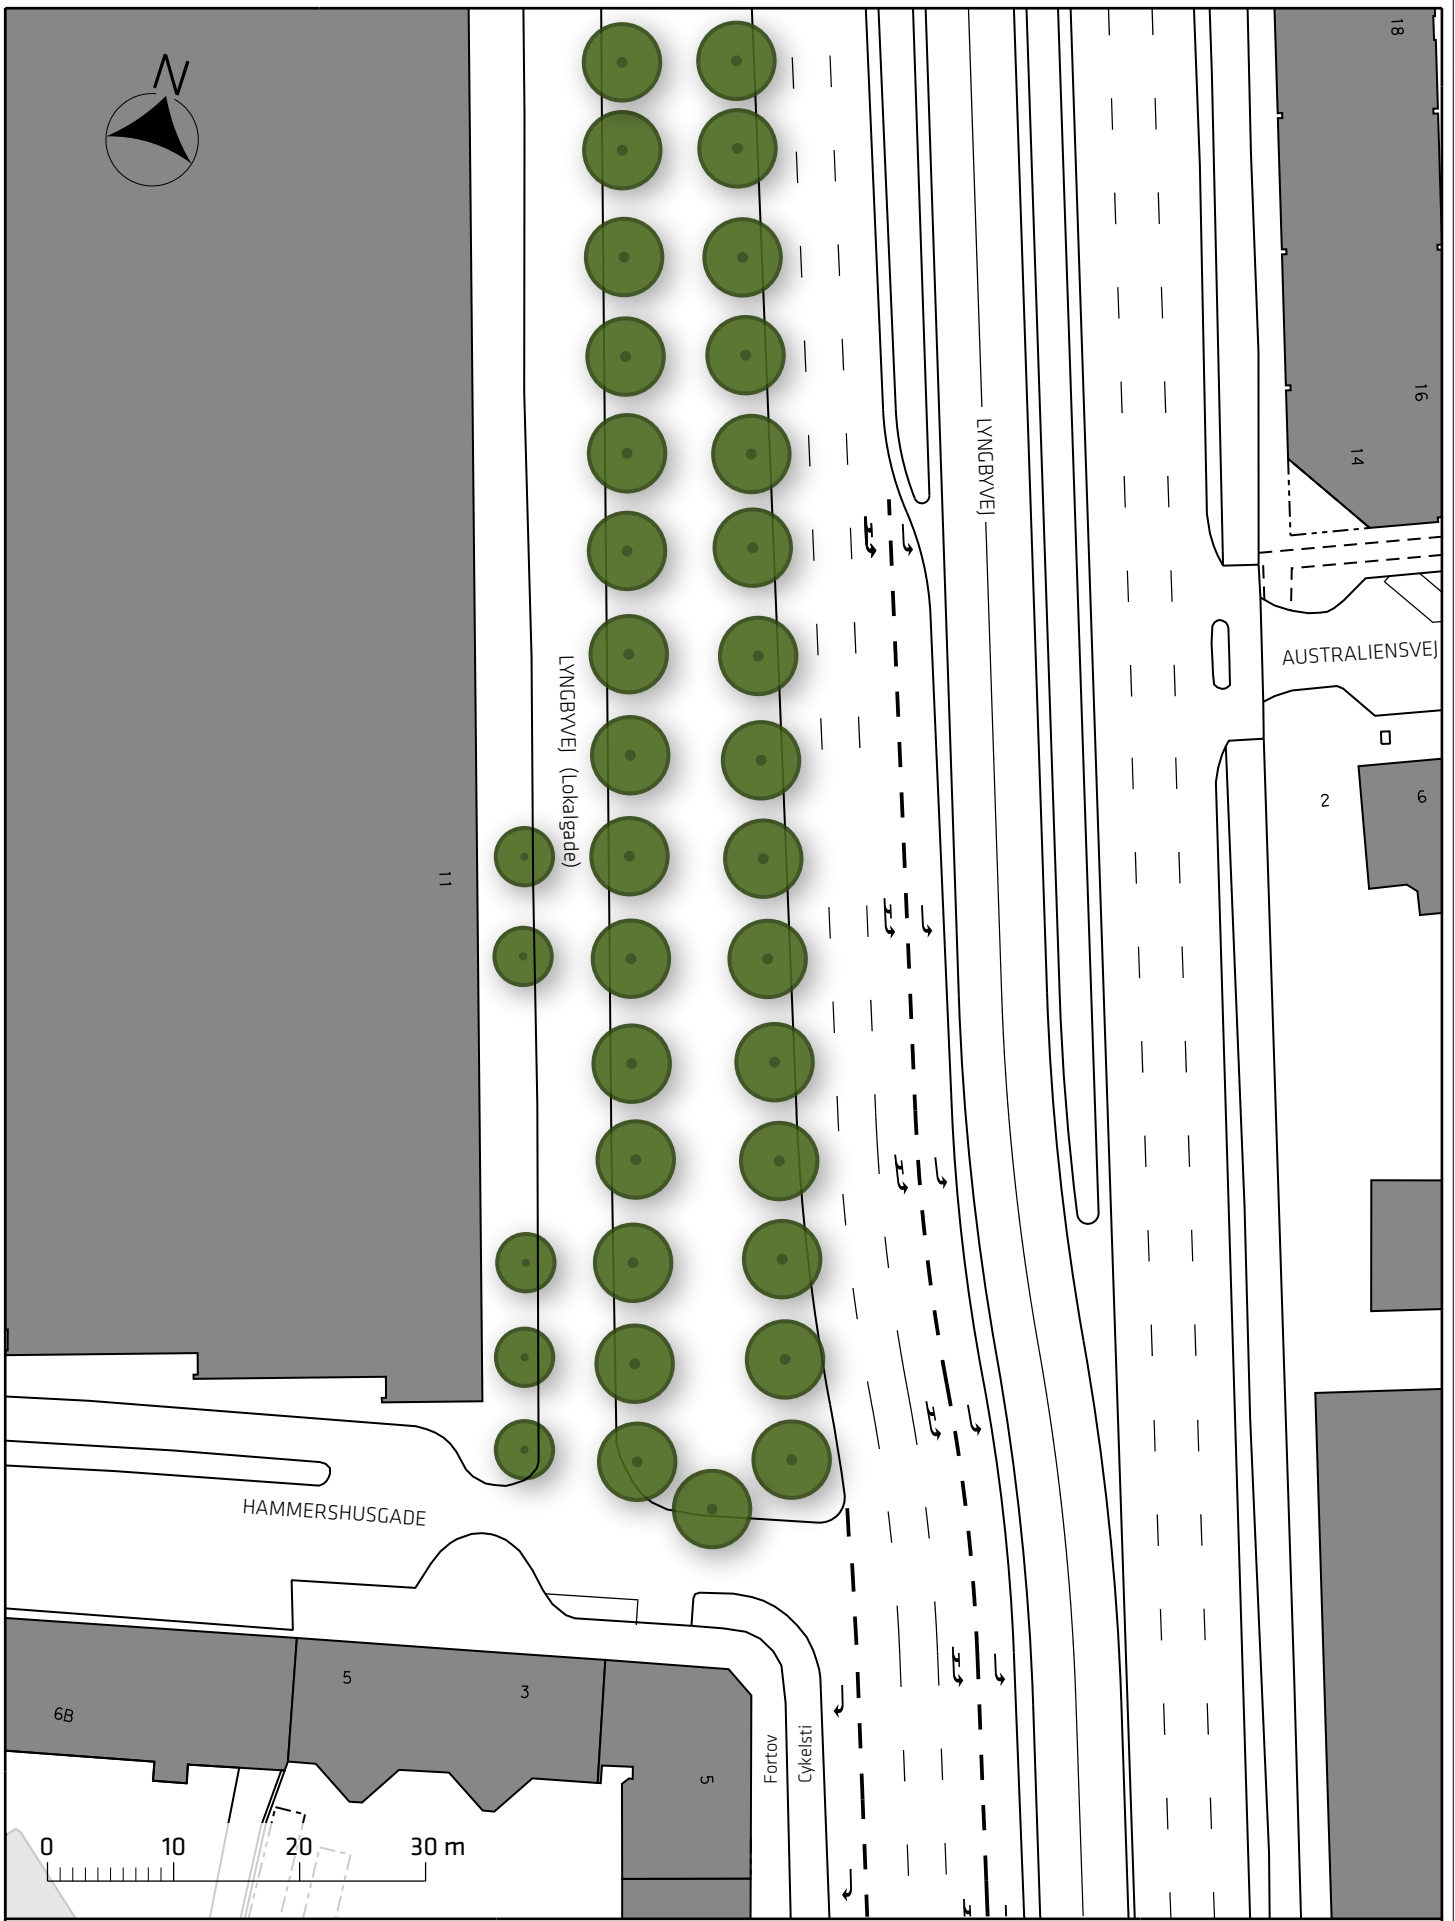

Allerødruen, supercykelsti

Eksisterende forhold



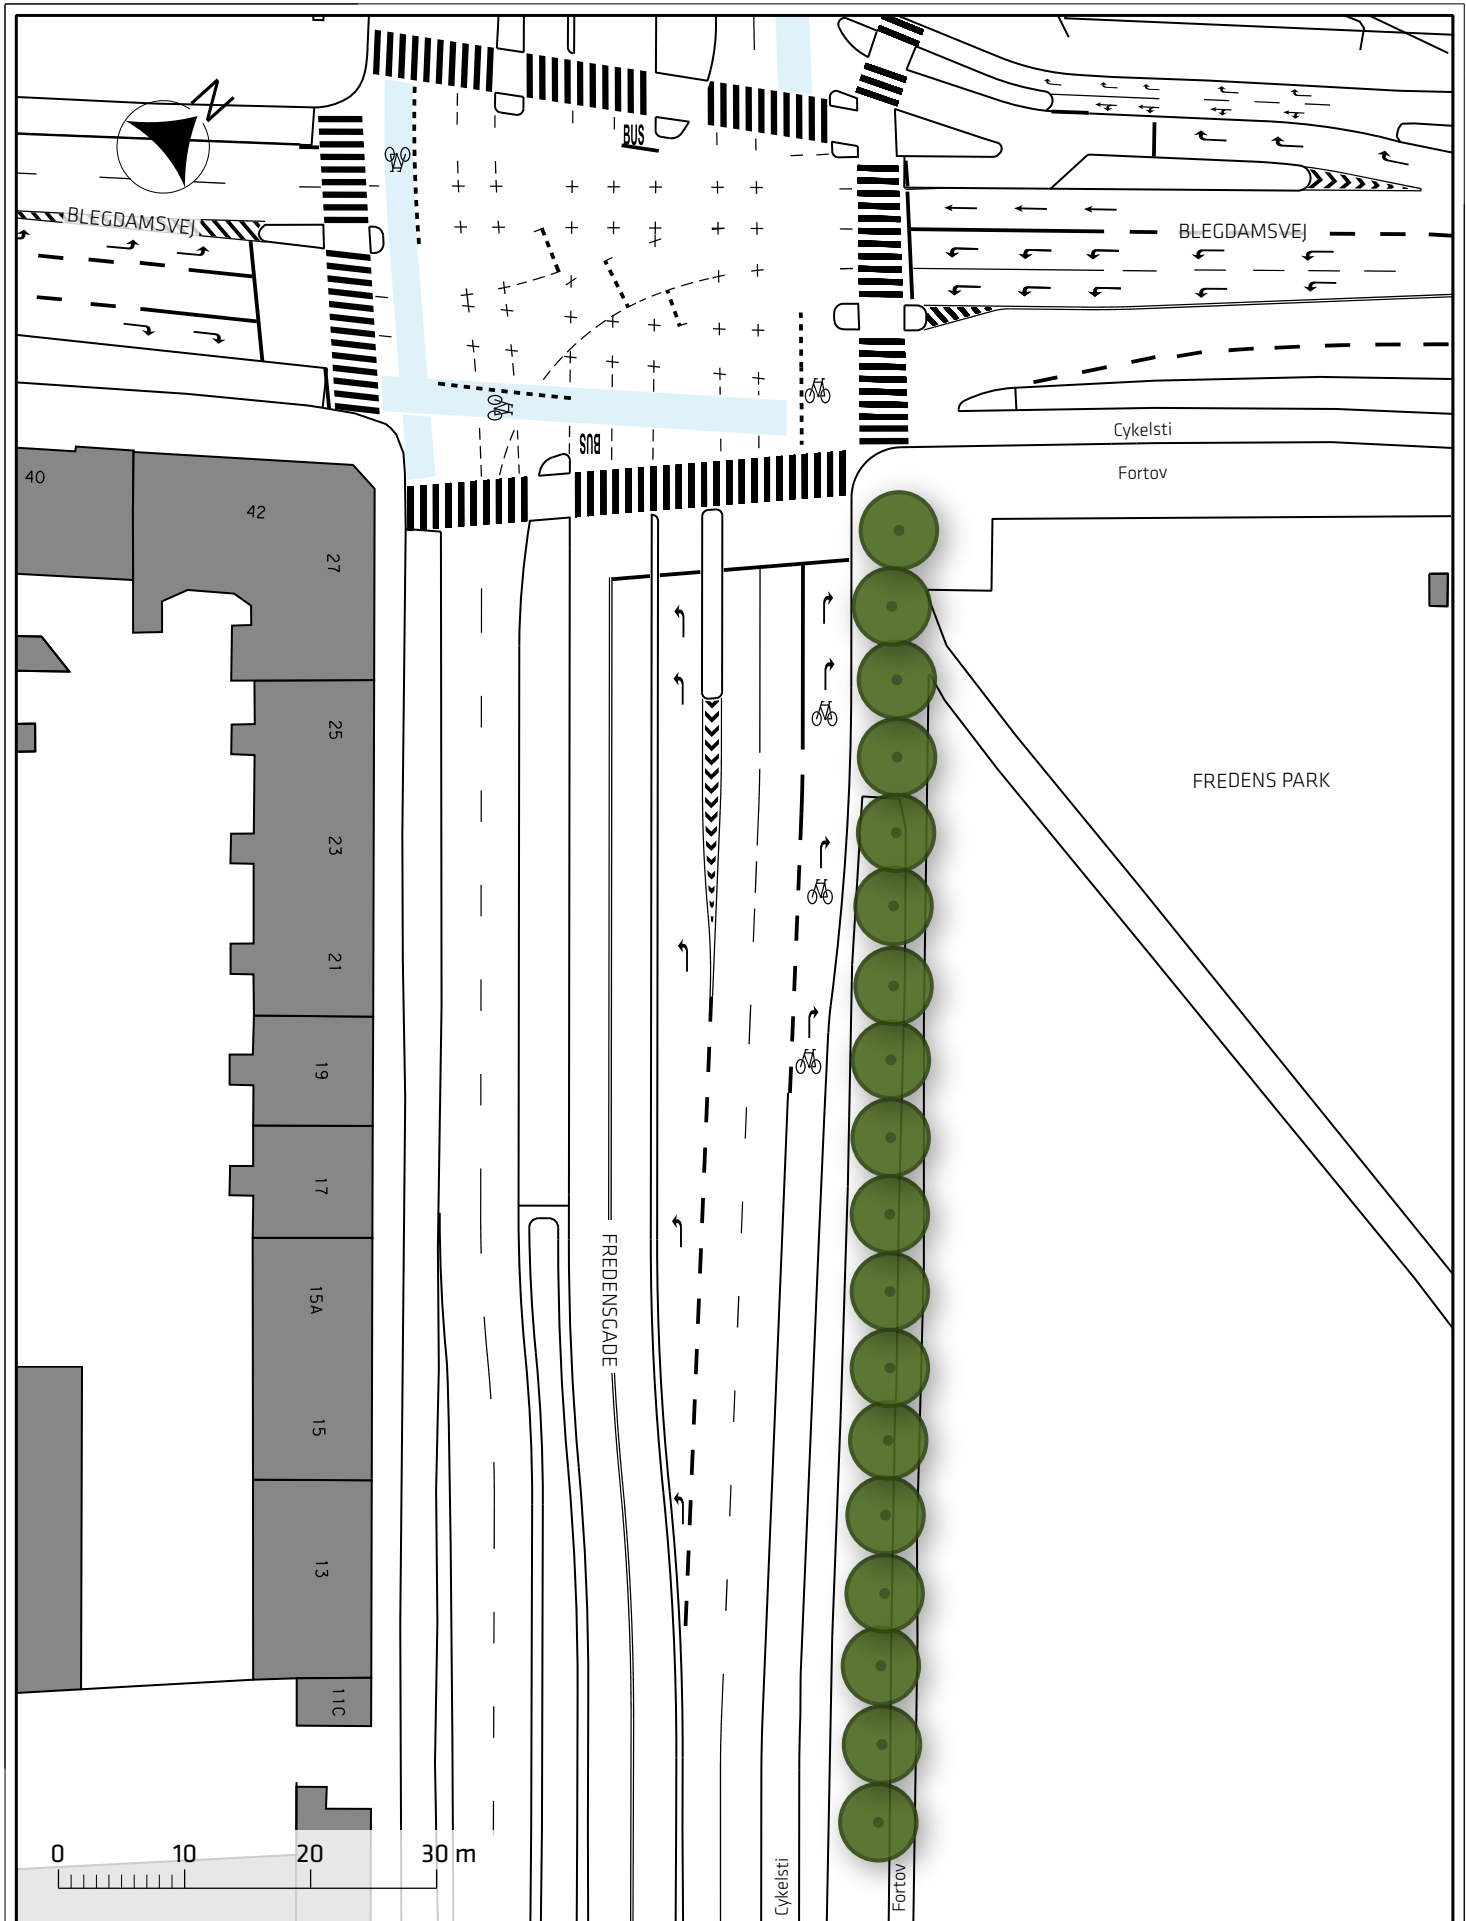

Allerødruen, supercykelsti

Eksisterende forhold

Bilag 2G

