

Signaturforklaring

-  Busplade
-  Busperron
-  Stoppested


 Nedtælling

Allerødruen, supercykelsti

Projektforslag

Bilag 3A



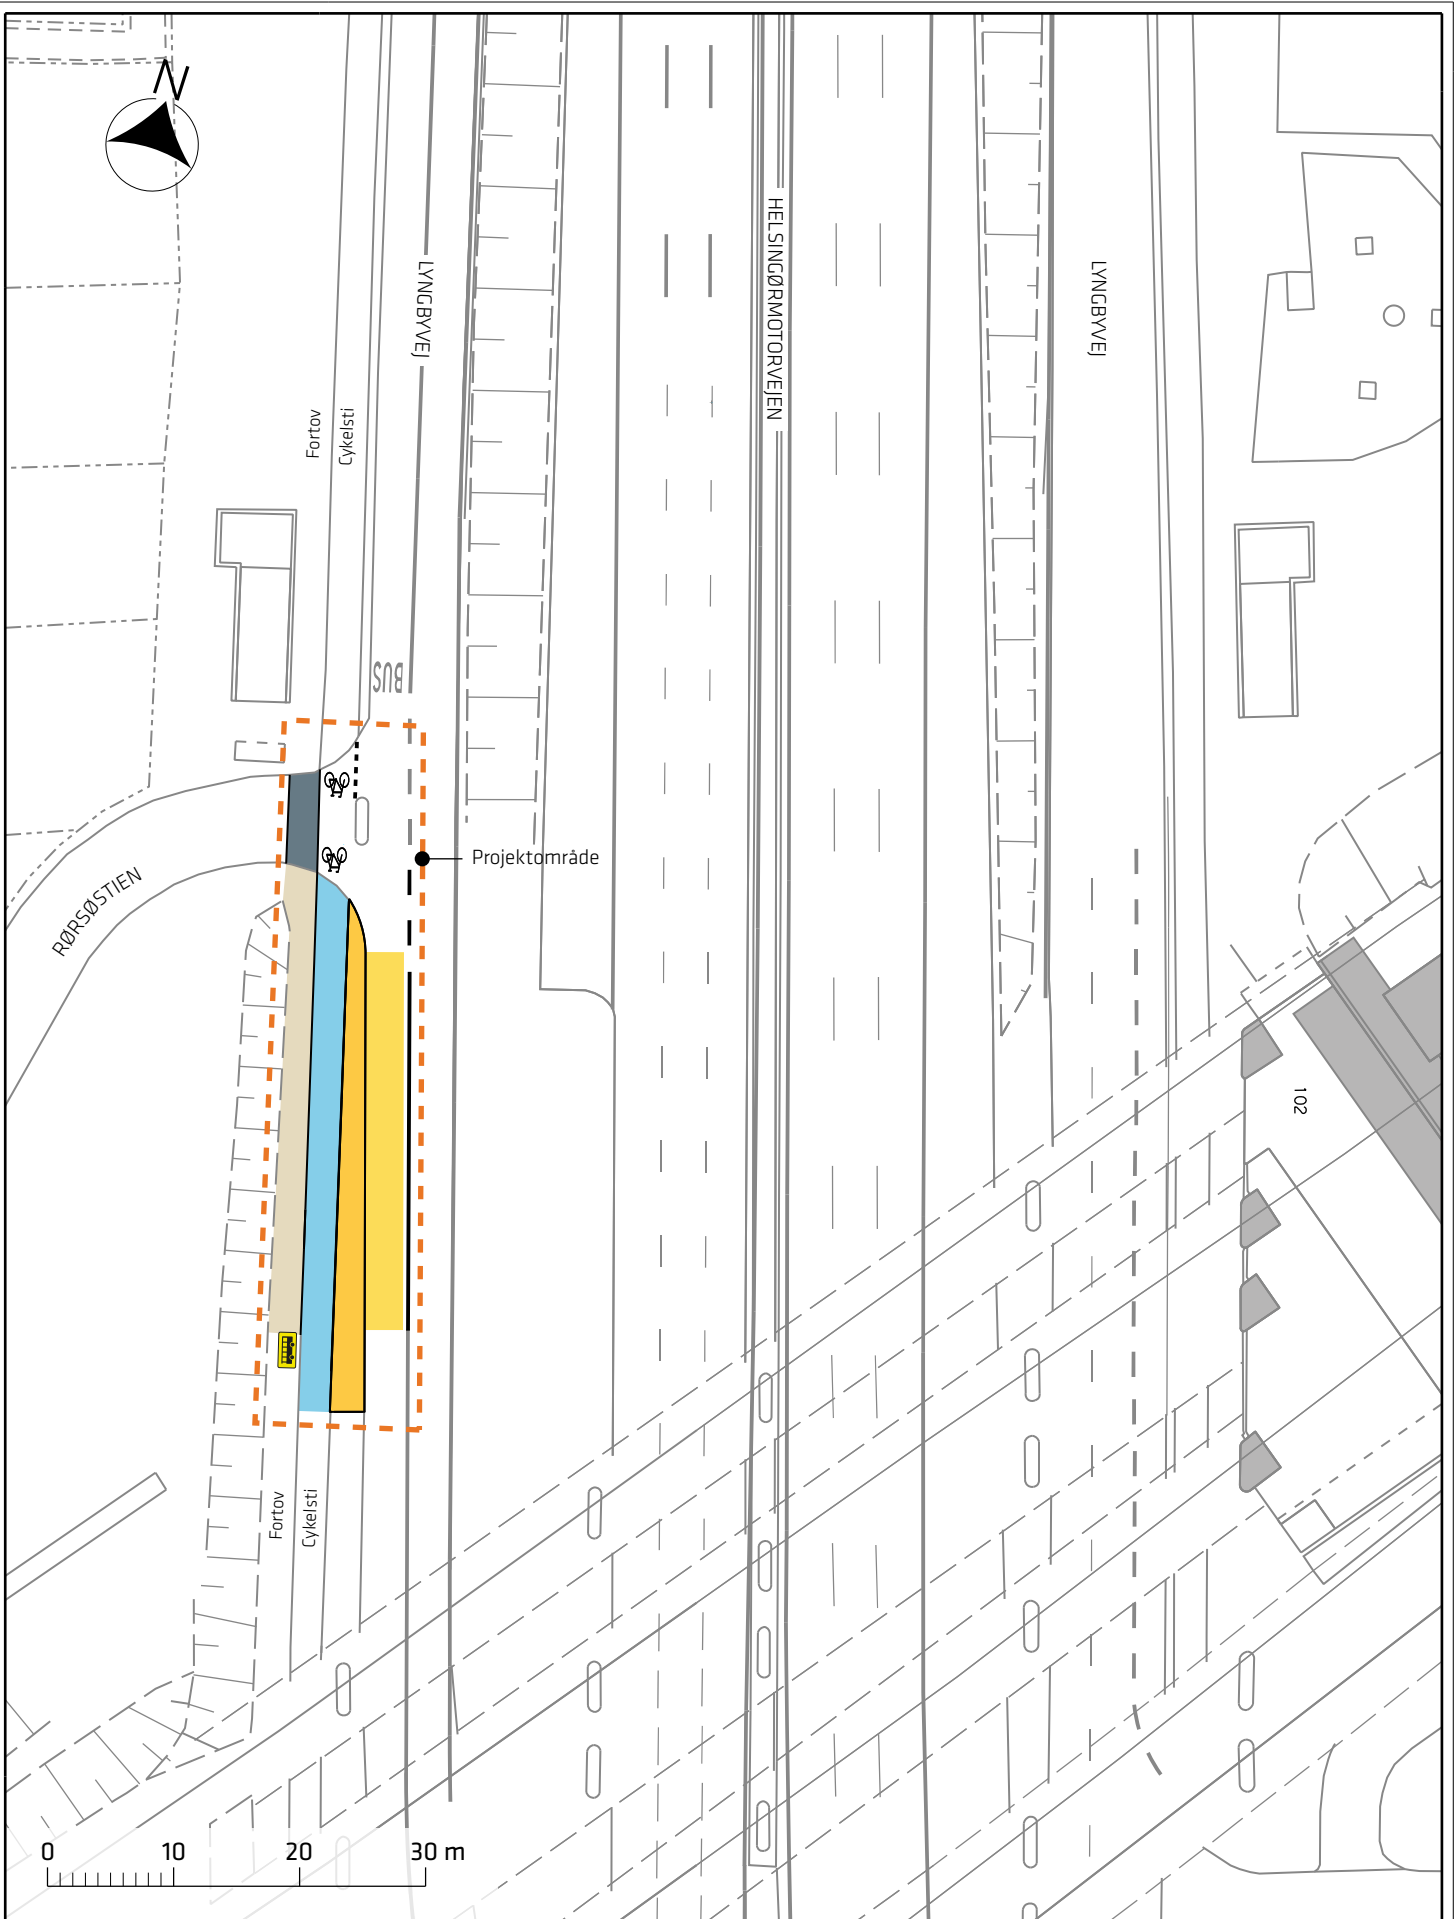

Signaturforklaring


- | | | | |
|---|------------|---|------------|
|  | Cykelsti |  | Busplade |
|  | Overkørsel |  | Busperron |
|  | Fortov |  | Stoppested |

Allerød-ruten, supercykelsti




Projektforslag

Bilag 3B

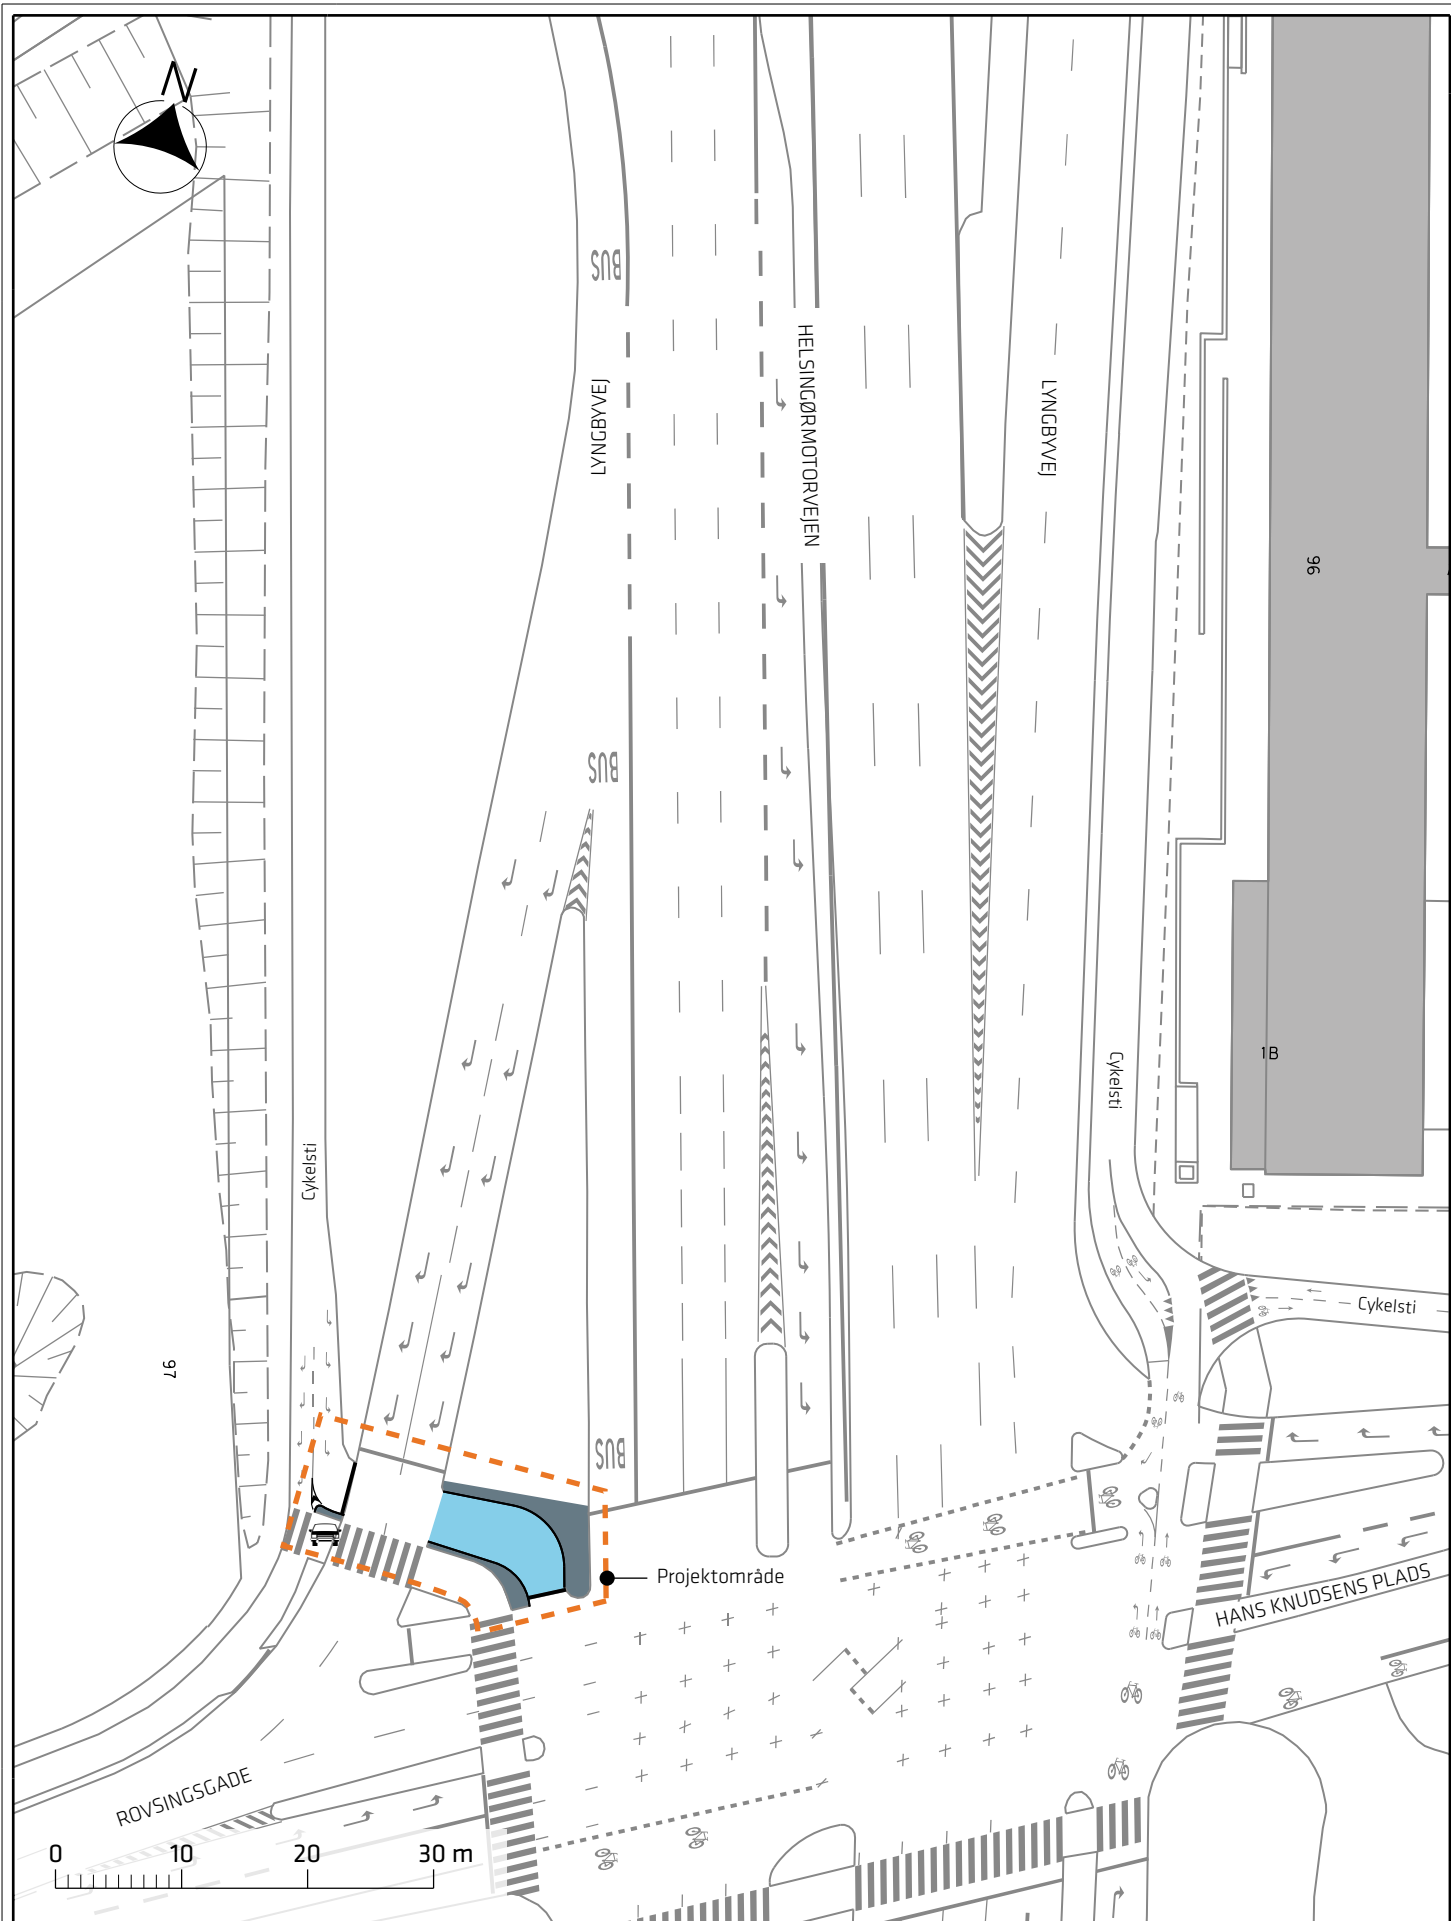



Signaturforklaring


-  Cykelsti
-  Helle
-  Bil detektering

Allerødruen, supercykelsti



 
Projektforslag

Bilag 3C



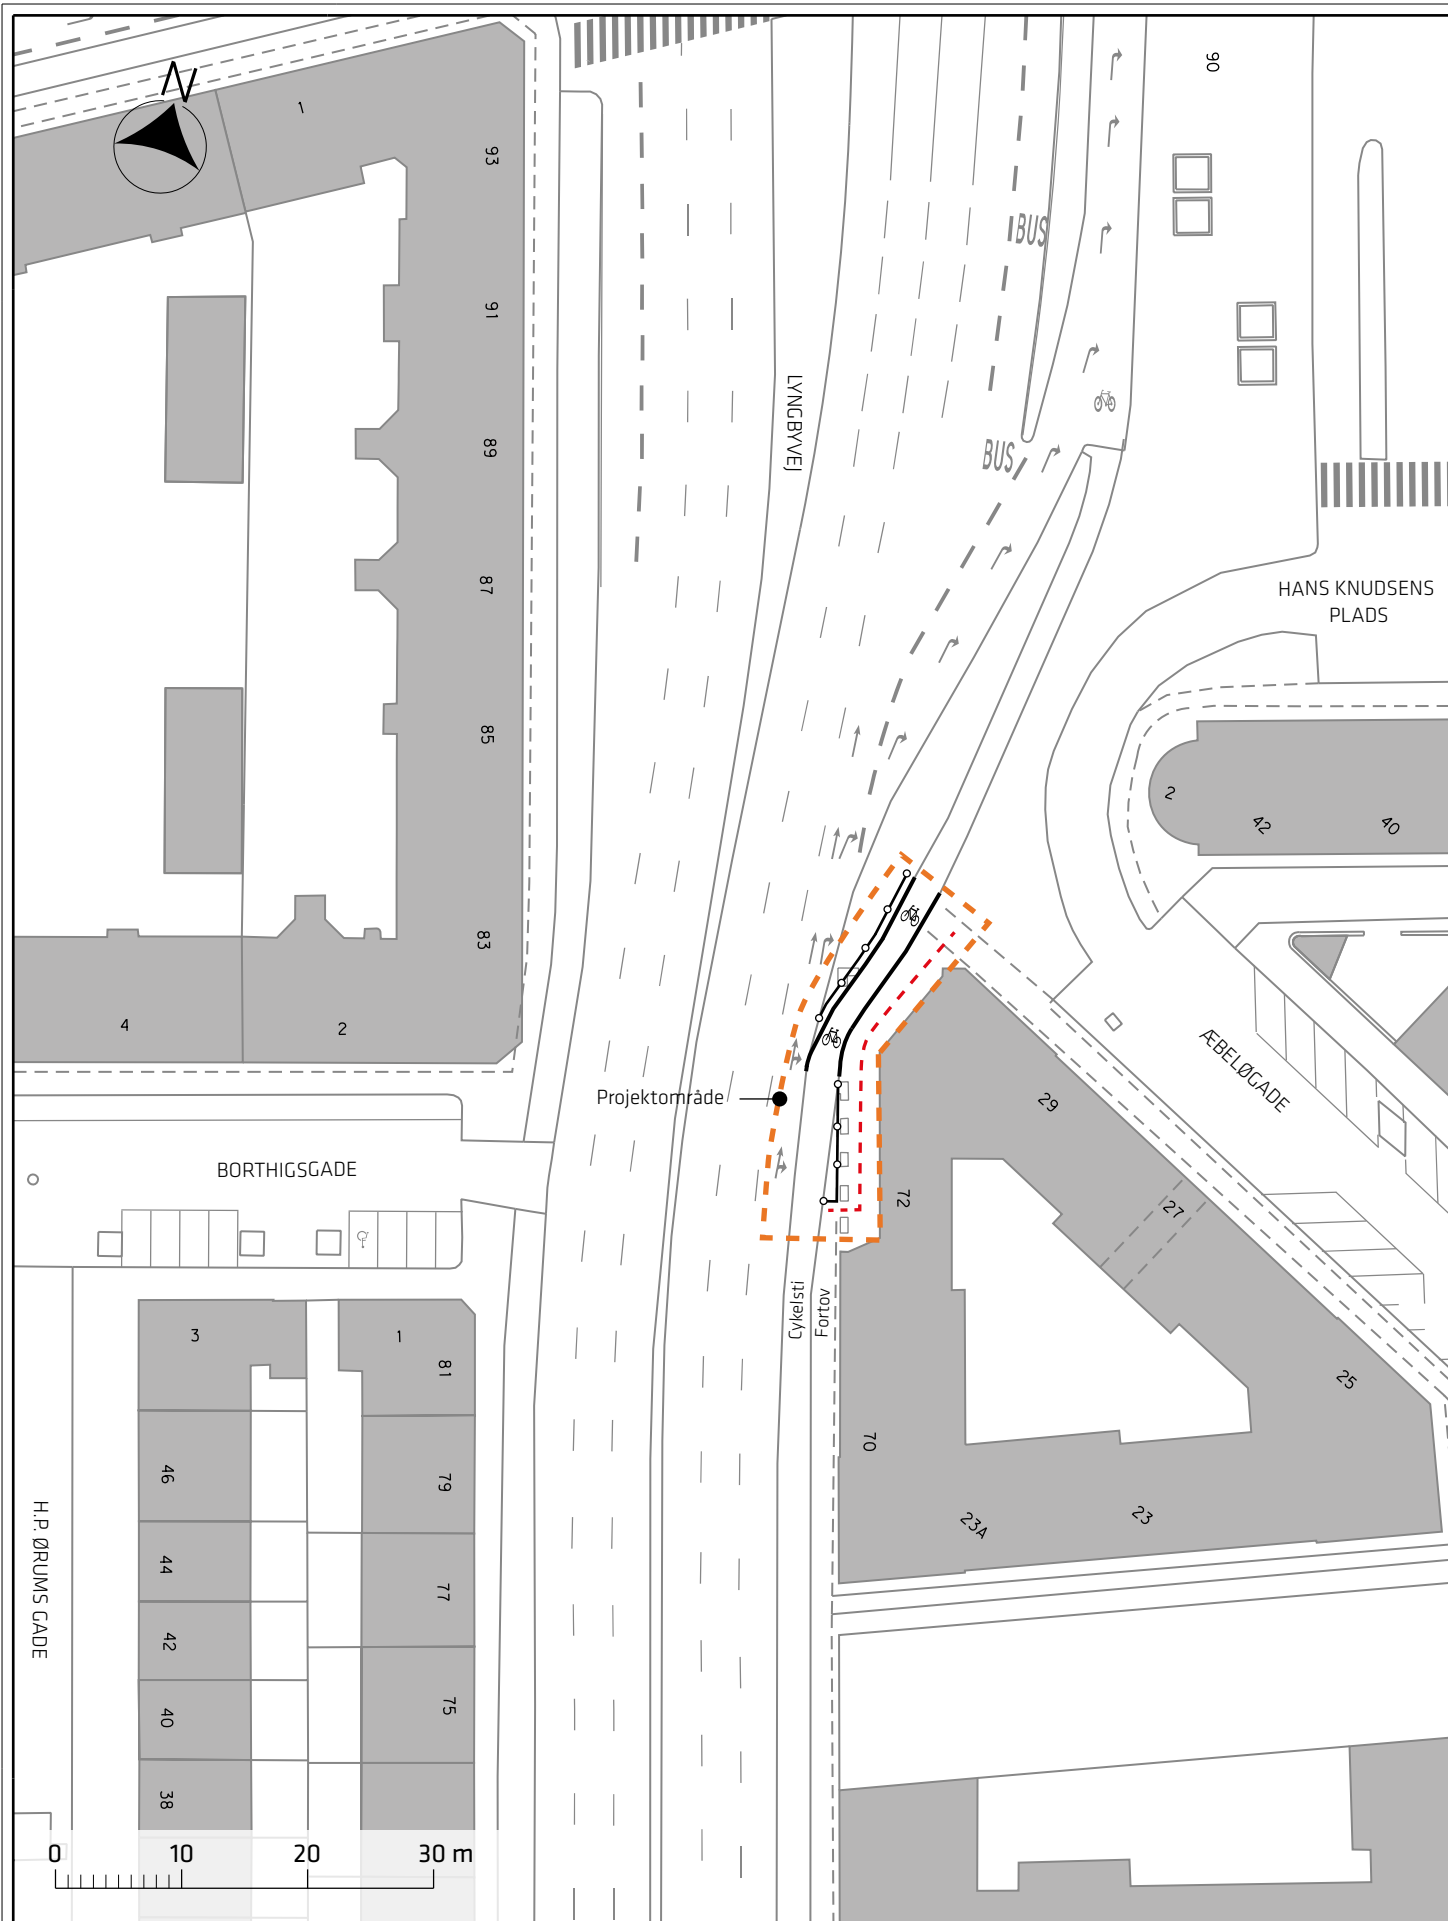

Signaturforklaring

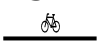-  Afmærkning
-  Ledelinje
-  Hegn

Allerødtruten, supercykelsti

Projektforslag

Bilag 3D





Signaturforklaring


- | | | | |
|---|------------------|---|------------------|
|  | Cykelsti |  | Belysning |
|  | Helle/overkørsel |  | Eksisterende træ |
|  | Blåt cykelfelt | | |

Allerødruen, supercykelsti



Projektforslag

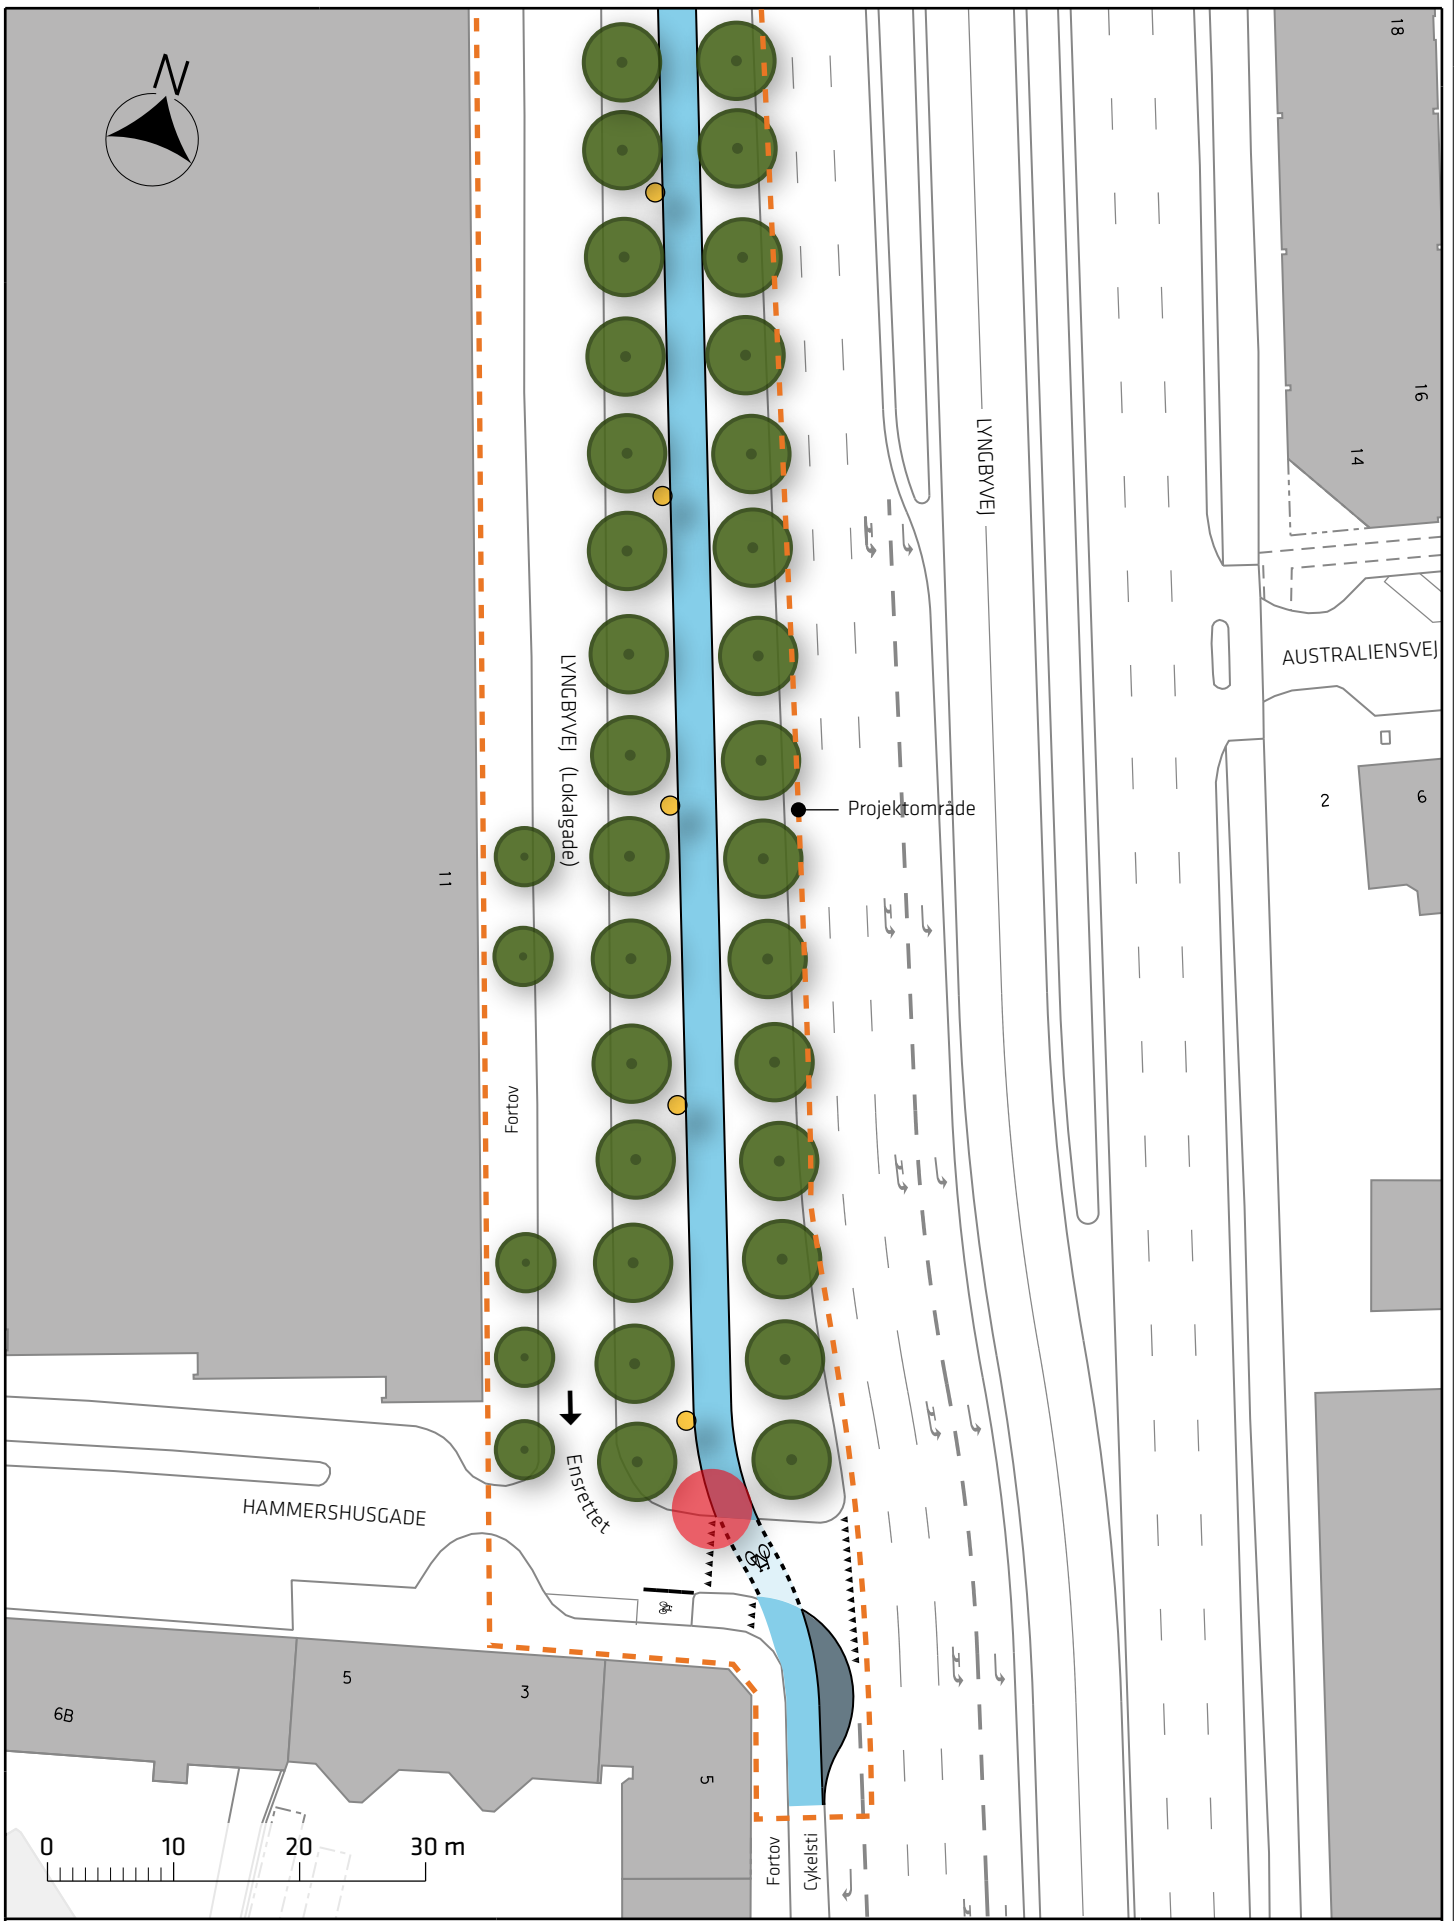


Bilag 3E





Signaturforklaring

-  Cykelsti
-  Helle
-  Blåt cykelfelt


-  Belysning
-  Eksisterende træ fjernes: 1 stk.
-  Eksisterende træ

Allerødruen, supercykelsti

Projektforslag

Bilag 3F



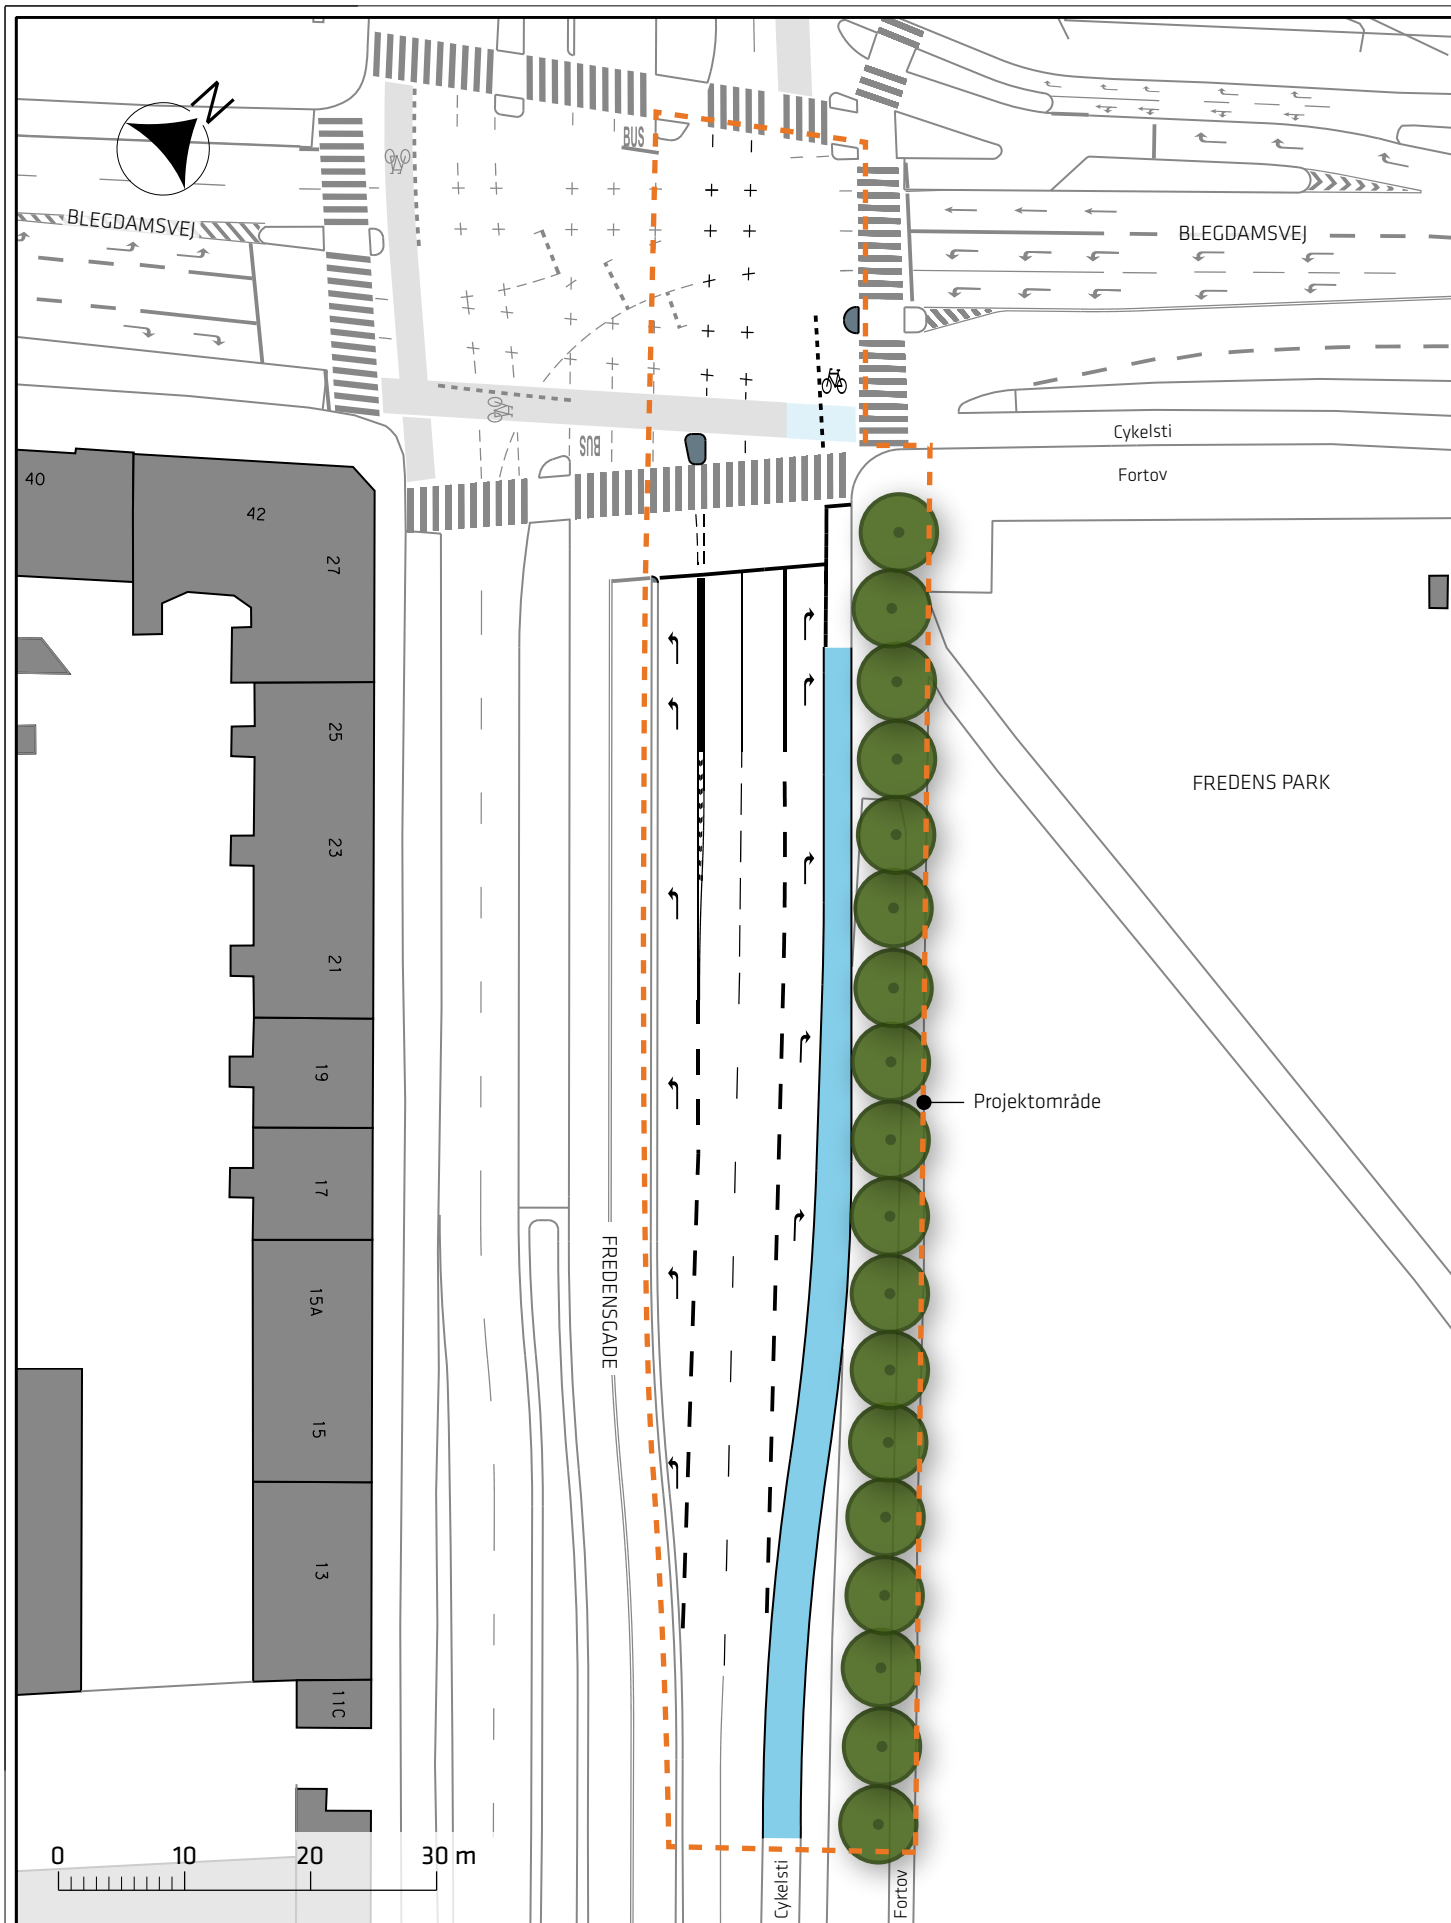

Signaturforklaring

- Cykelsti
- Helle
- Blåt cykelfelt

- Eksisterende træ

Allerødruen, supercykelsti

Projektforslag

Bilag 3G

