

Signaturforklaring

 Eksisterende træ

Amagerfælledvej, udvidelse af eksisterende cykelstier

Eksisterende forhold






Signaturforklaring

 Eksisterende træ

Amagerfælledvej, udvidelse af eksisterende cykelstier

Eksisterende forhold



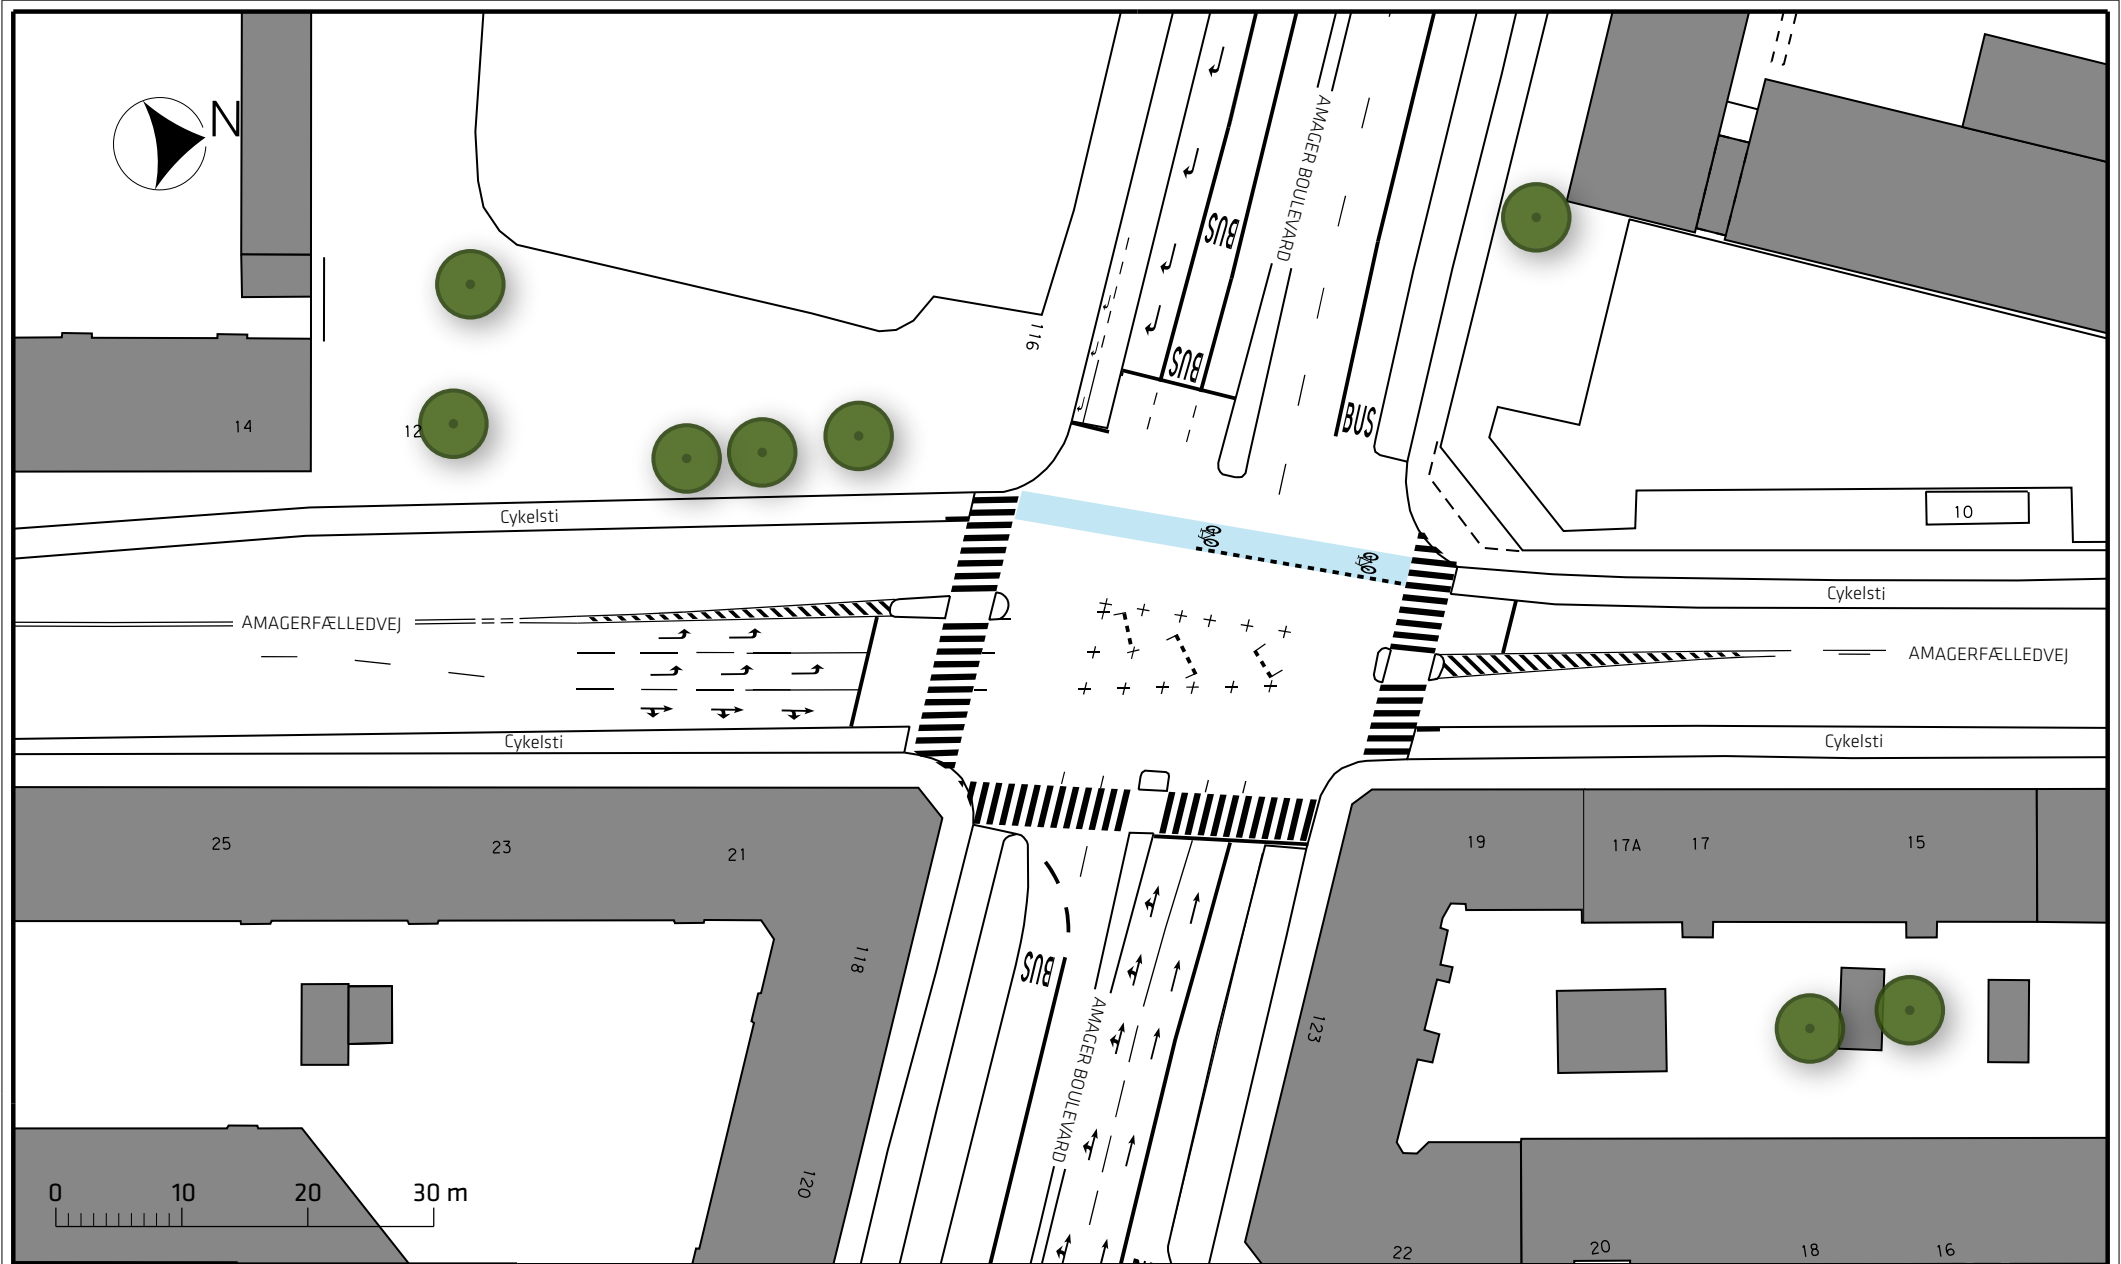

Signaturforklaring


 Eksisterende træ

Amagerfælledvej, udvidelse af eksisterende cykelstier

Eksisterende forhold

Bilag 2C



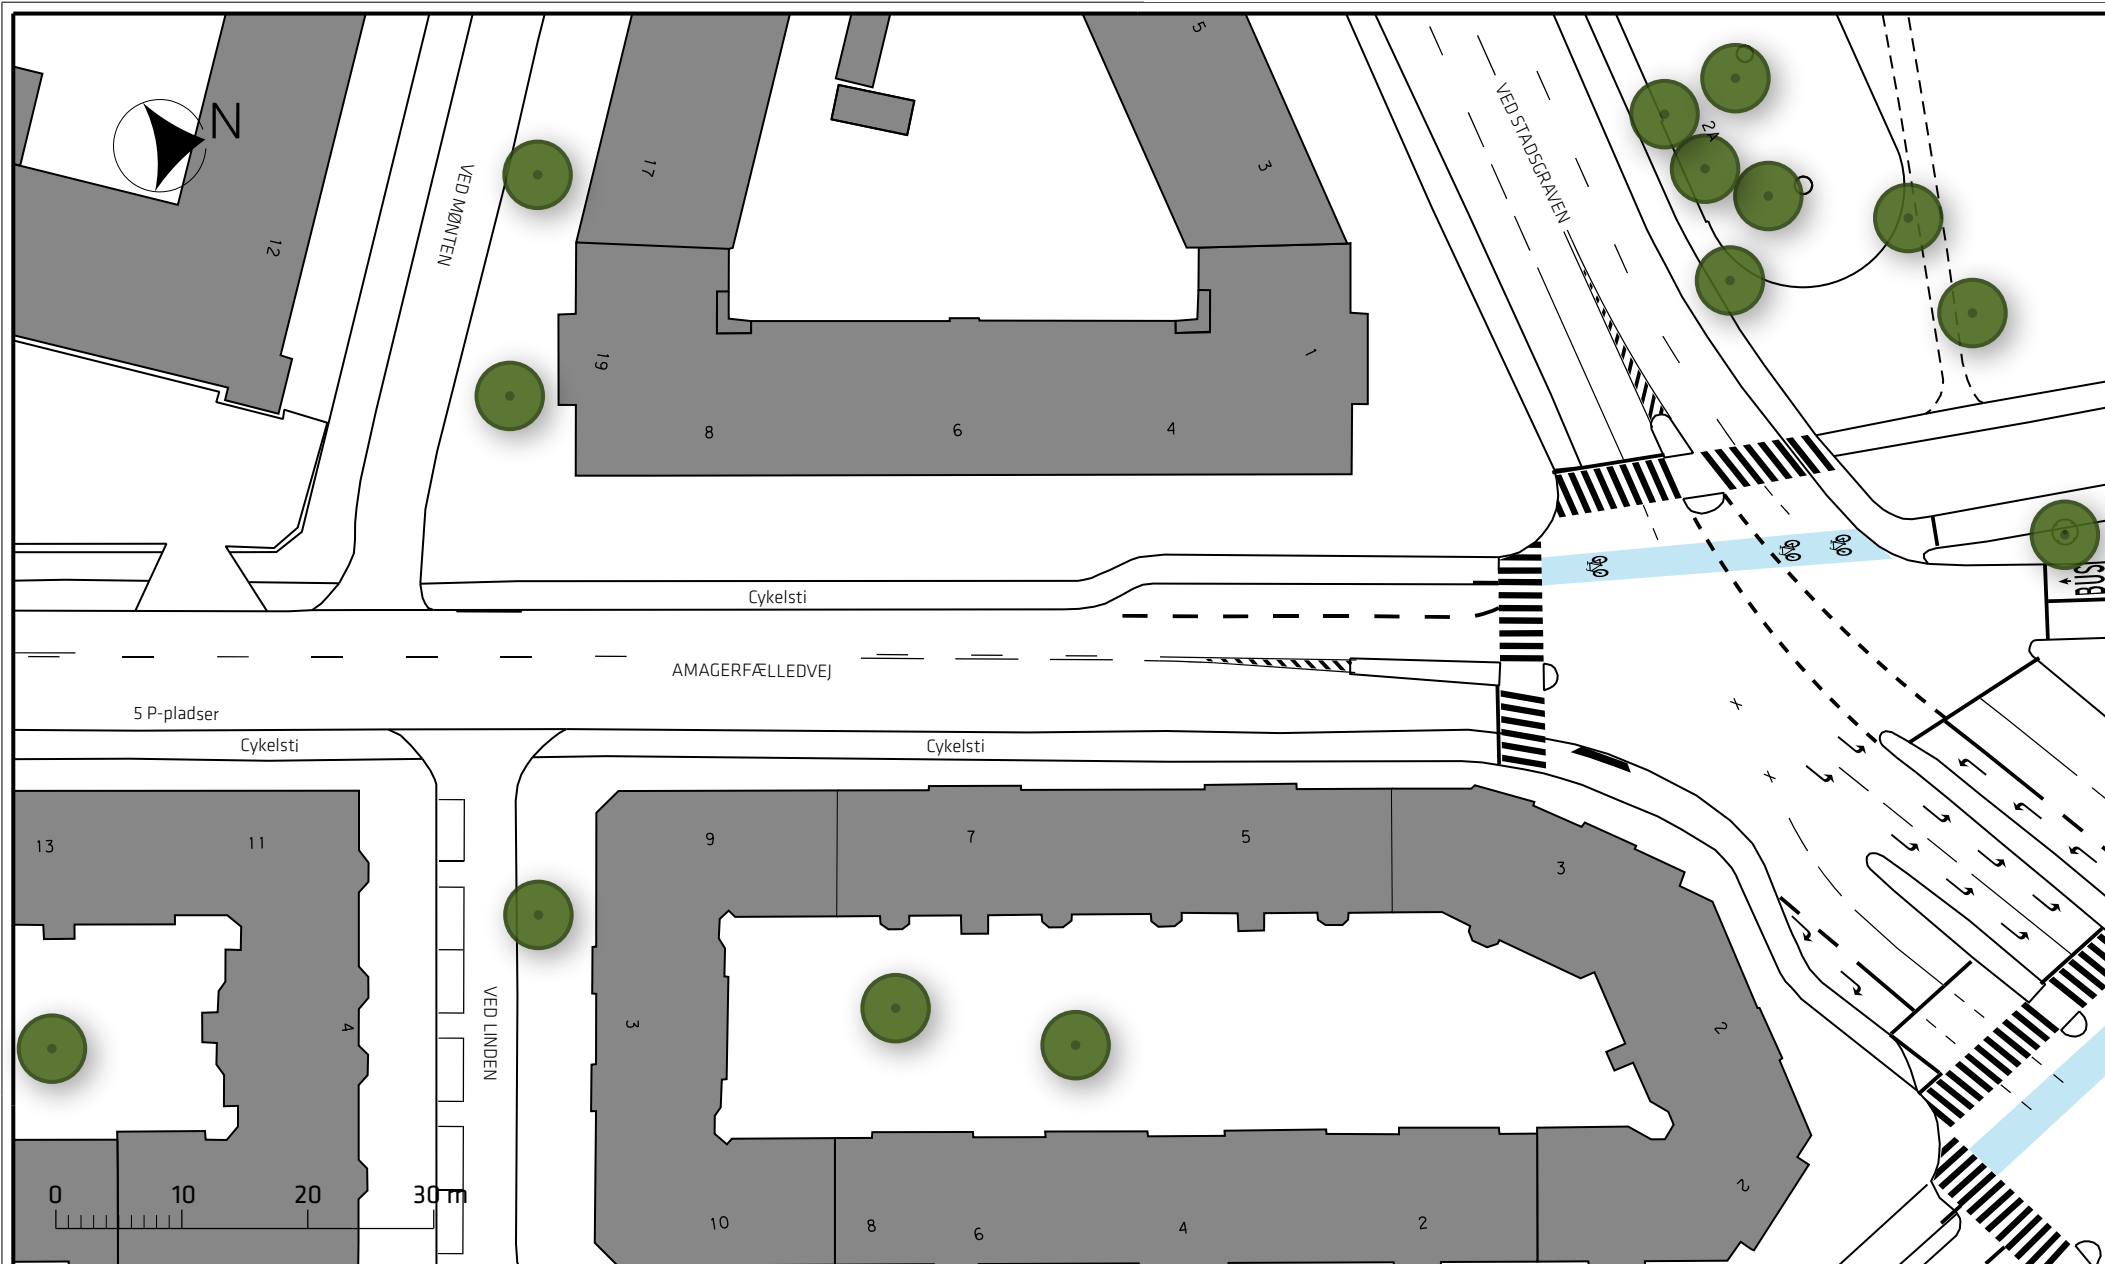

Signaturforklaring

 Eksisterende træ

Amagerfælledvej, udvidelse af eksisterende cykelstier

Eksisterende forhold

