

Signaturforklaring

- Cykelsti
- Helle
- Rød belægning


- Eksisterende træ

Amagerfælledvej, udvidelse af eksisterende cykelstier

Projektforslag

Bilag 3A



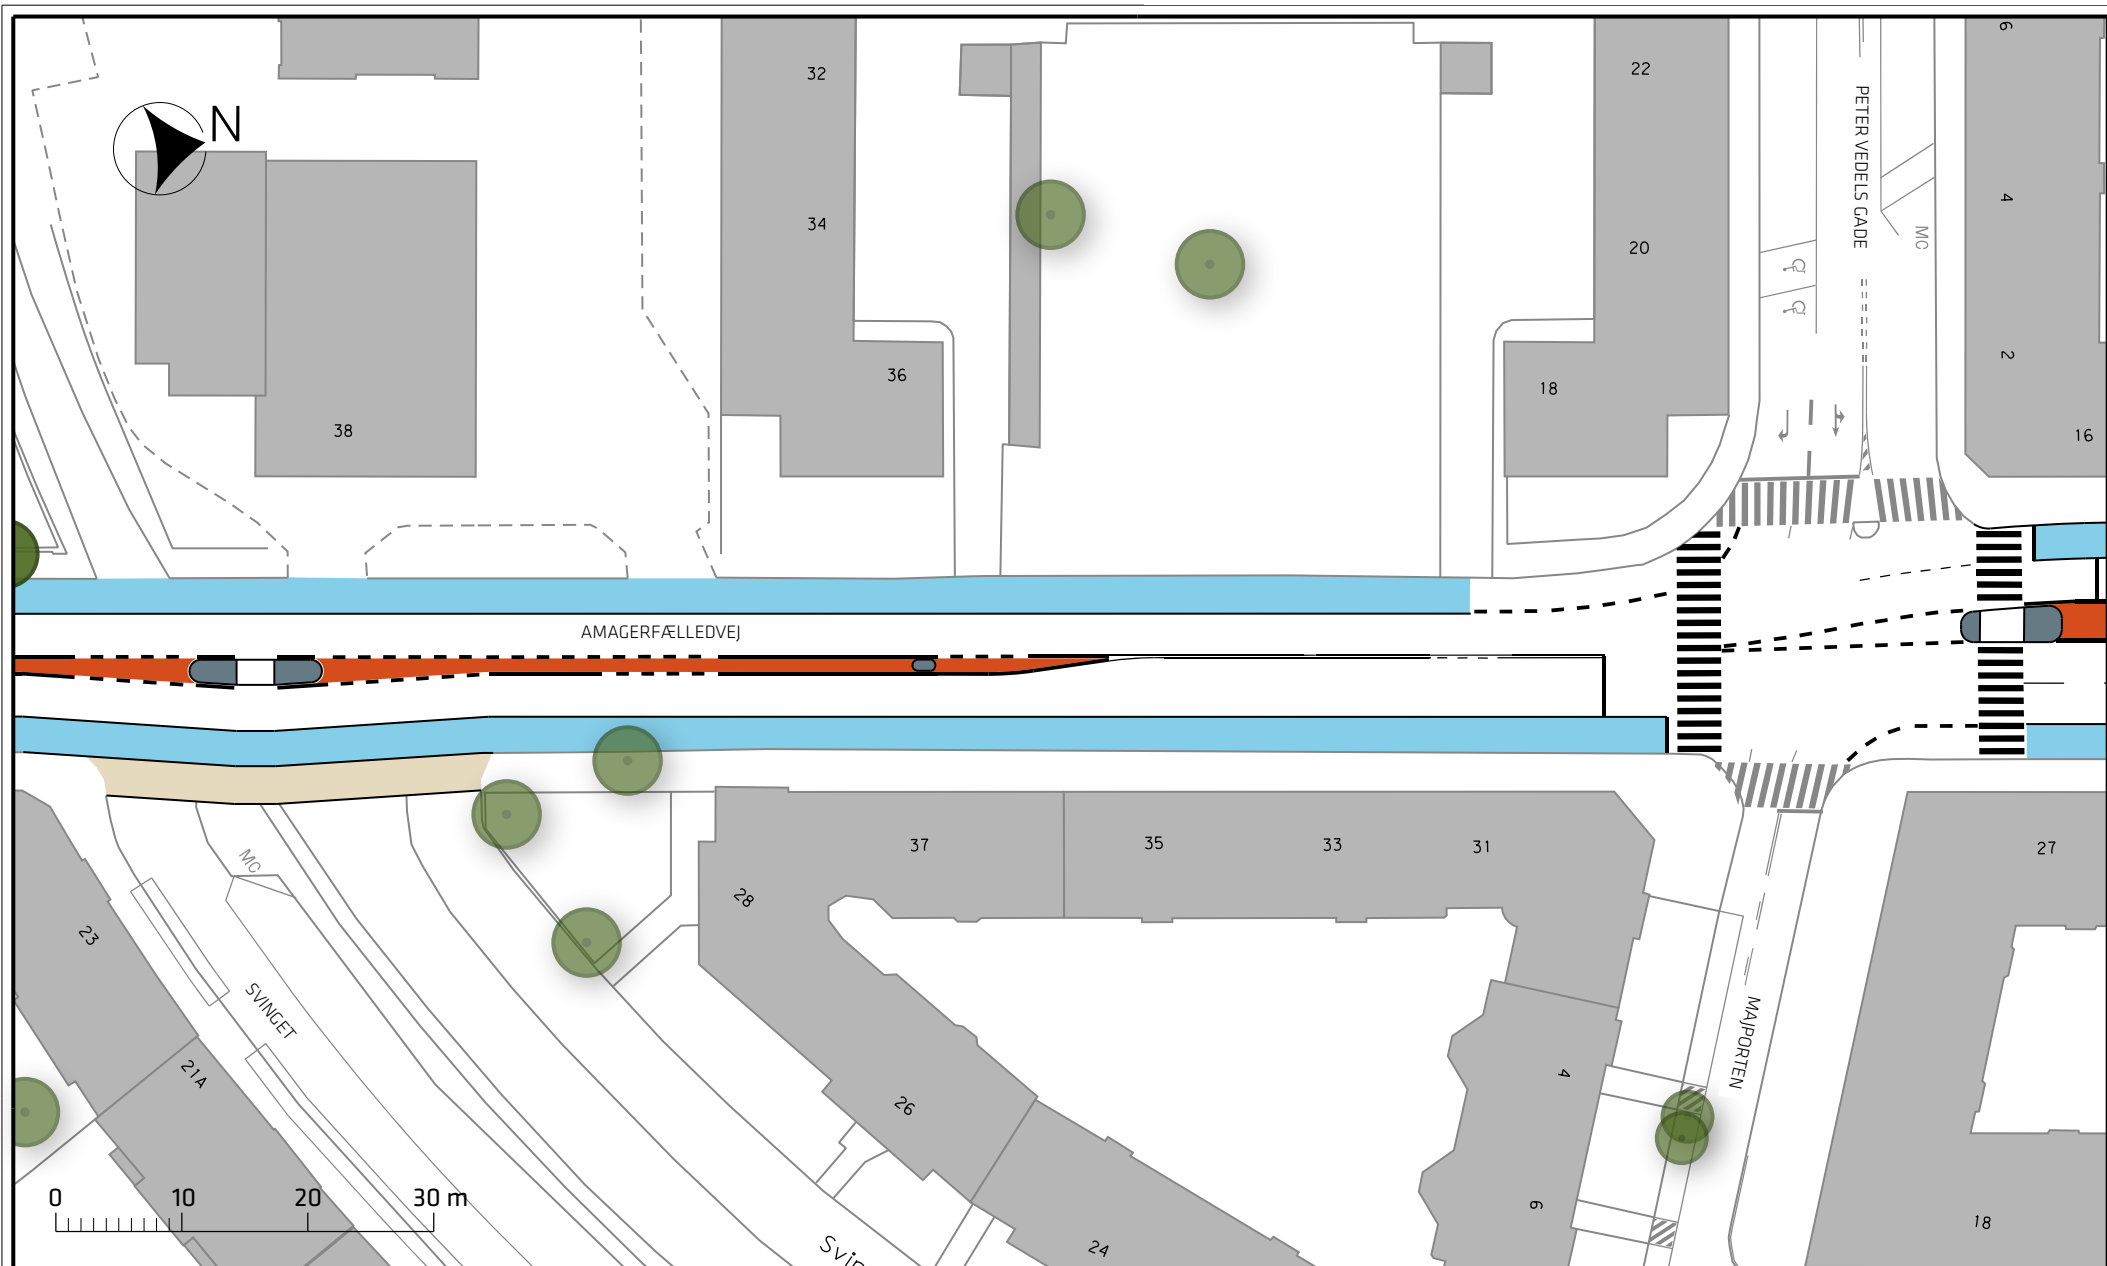

Signaturforklaring

- Cykelsti
- Helle
- Rød belægning


- Fortov
- Eksisterende træ

Amagerfælledvej, udvidelse af eksisterende cykelstier

Projektforslag

Bilag 3B



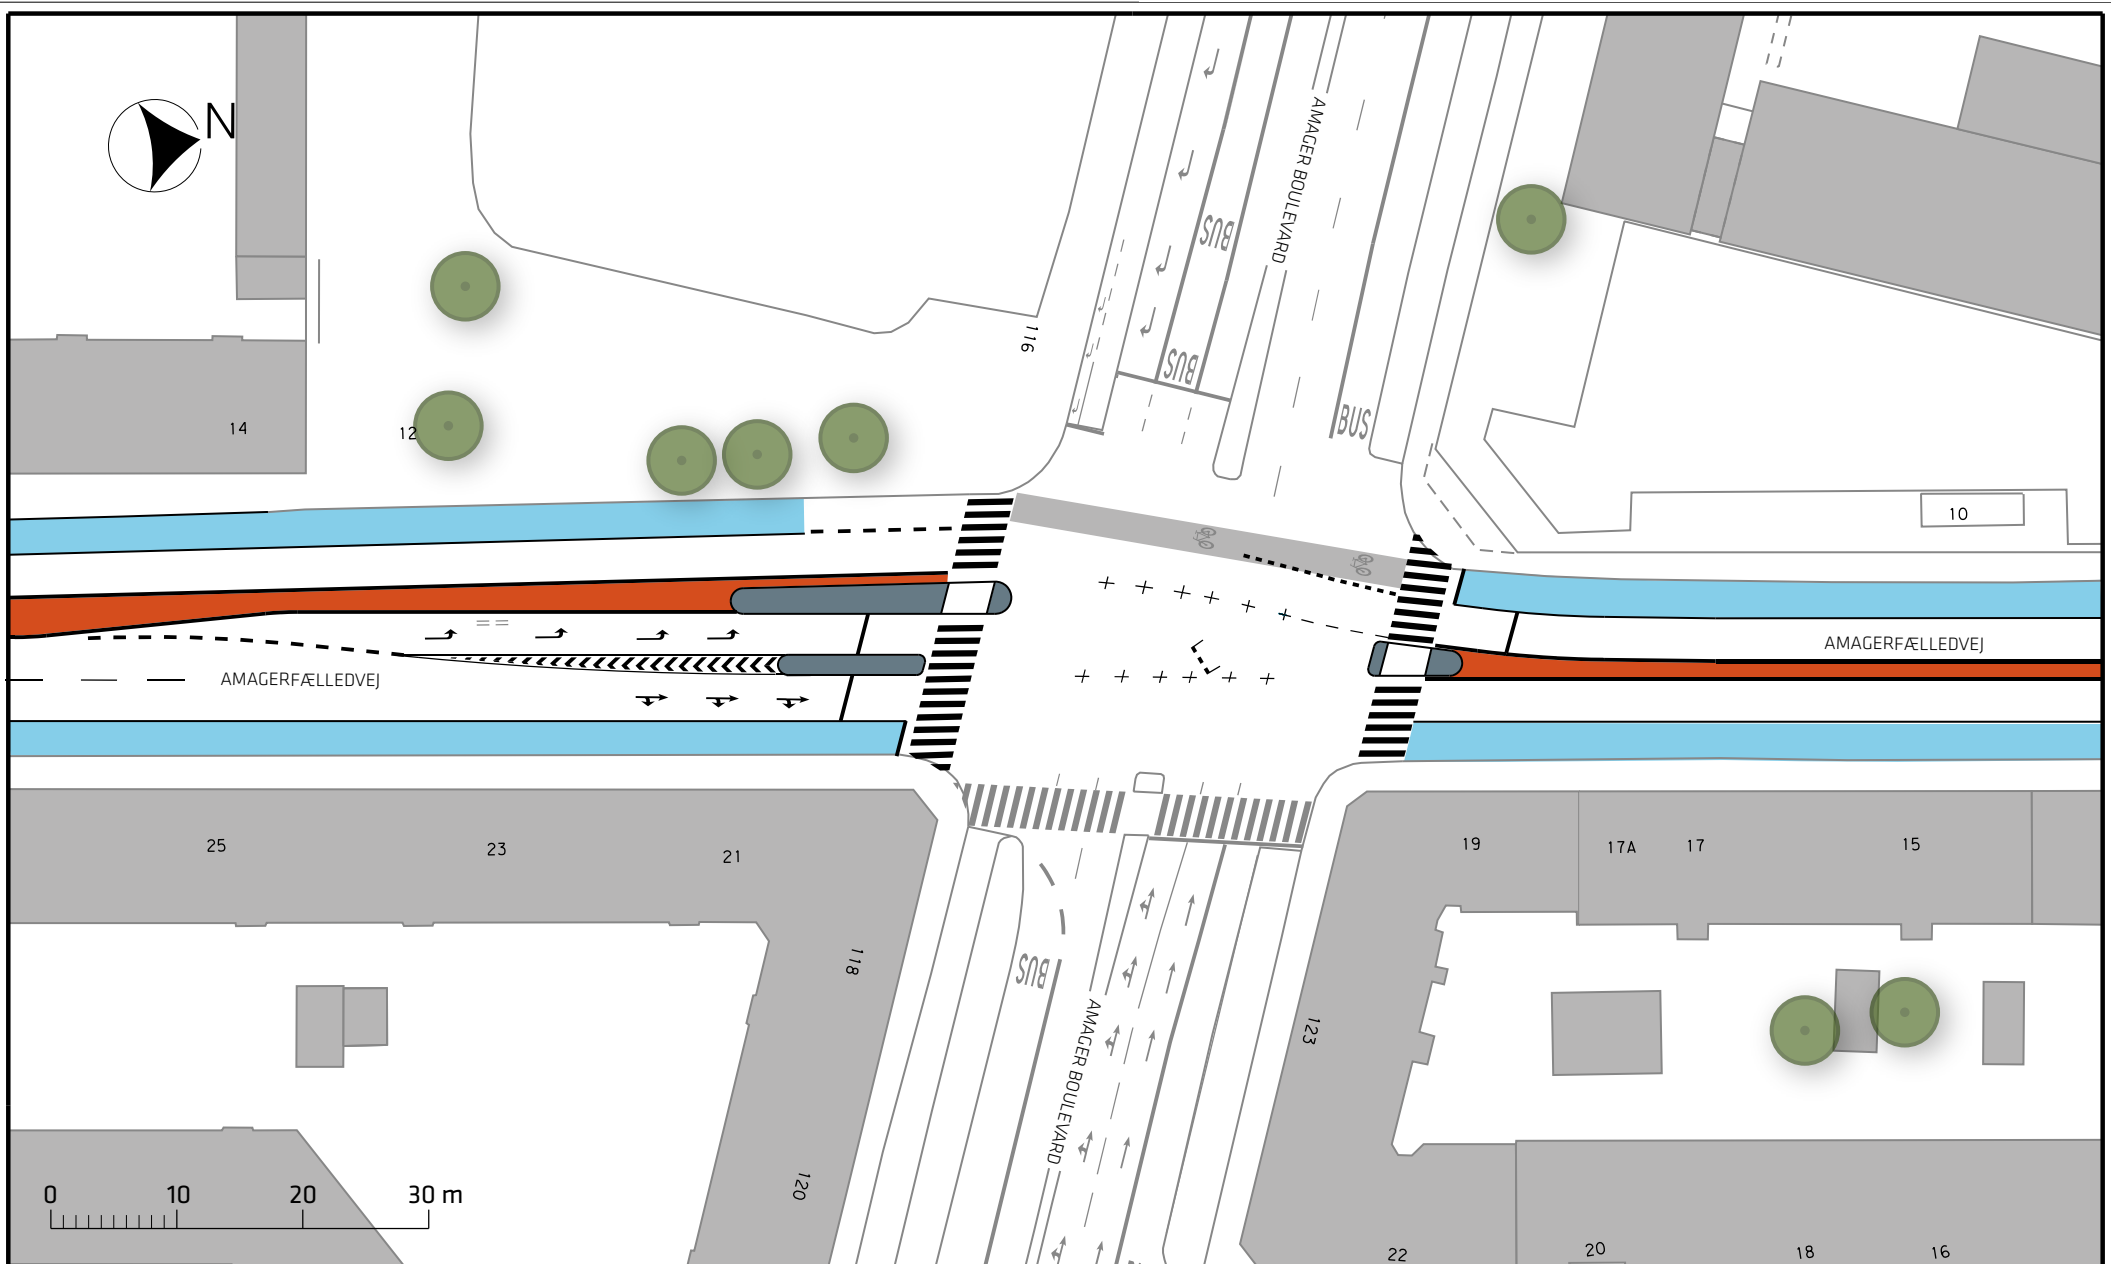

Signaturforklaring

- Cykelsti
- Helle
- Rød belægning


- Eksisterende træ

Amagerfælledvej, udvidelse af eksisterende cykelstier

Projektforslag

Bilag 3C



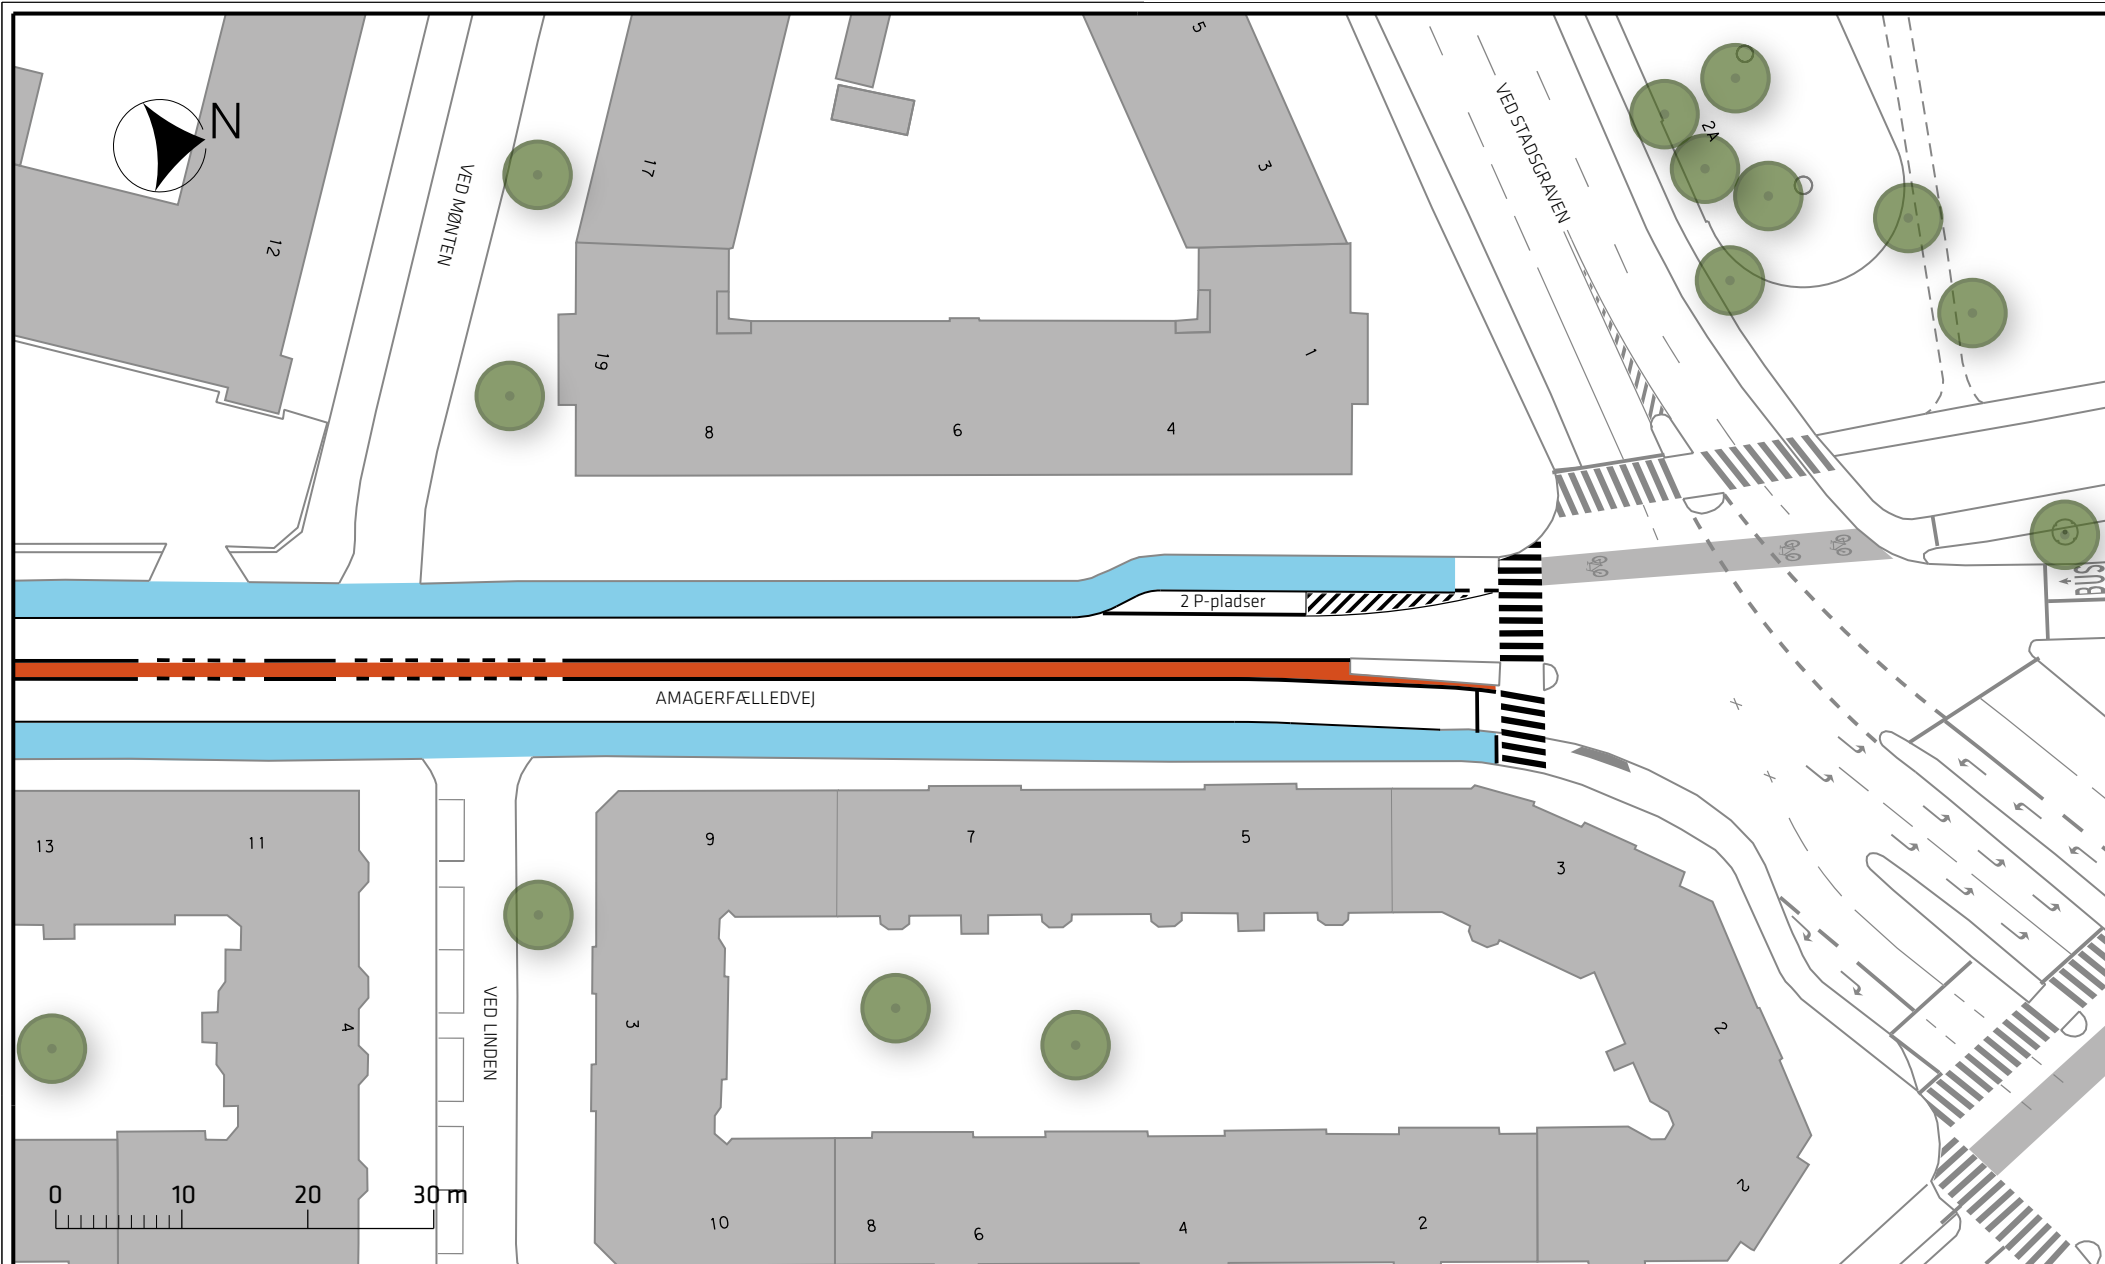

Signaturforklaring

- Cykelsti
- Helle
- Rød belægning

Eksisterende træ

Amagerfælledvej, udvidelse af eksisterende cykelstier

Projektforslag

Bilag 3D

