

--- Anlægsområde


FORBEDREDE CYKELFORHOLD I TINGBJERG

Langhusvej, Brønshøj-Husum

Projektforslag

Bilag 4A



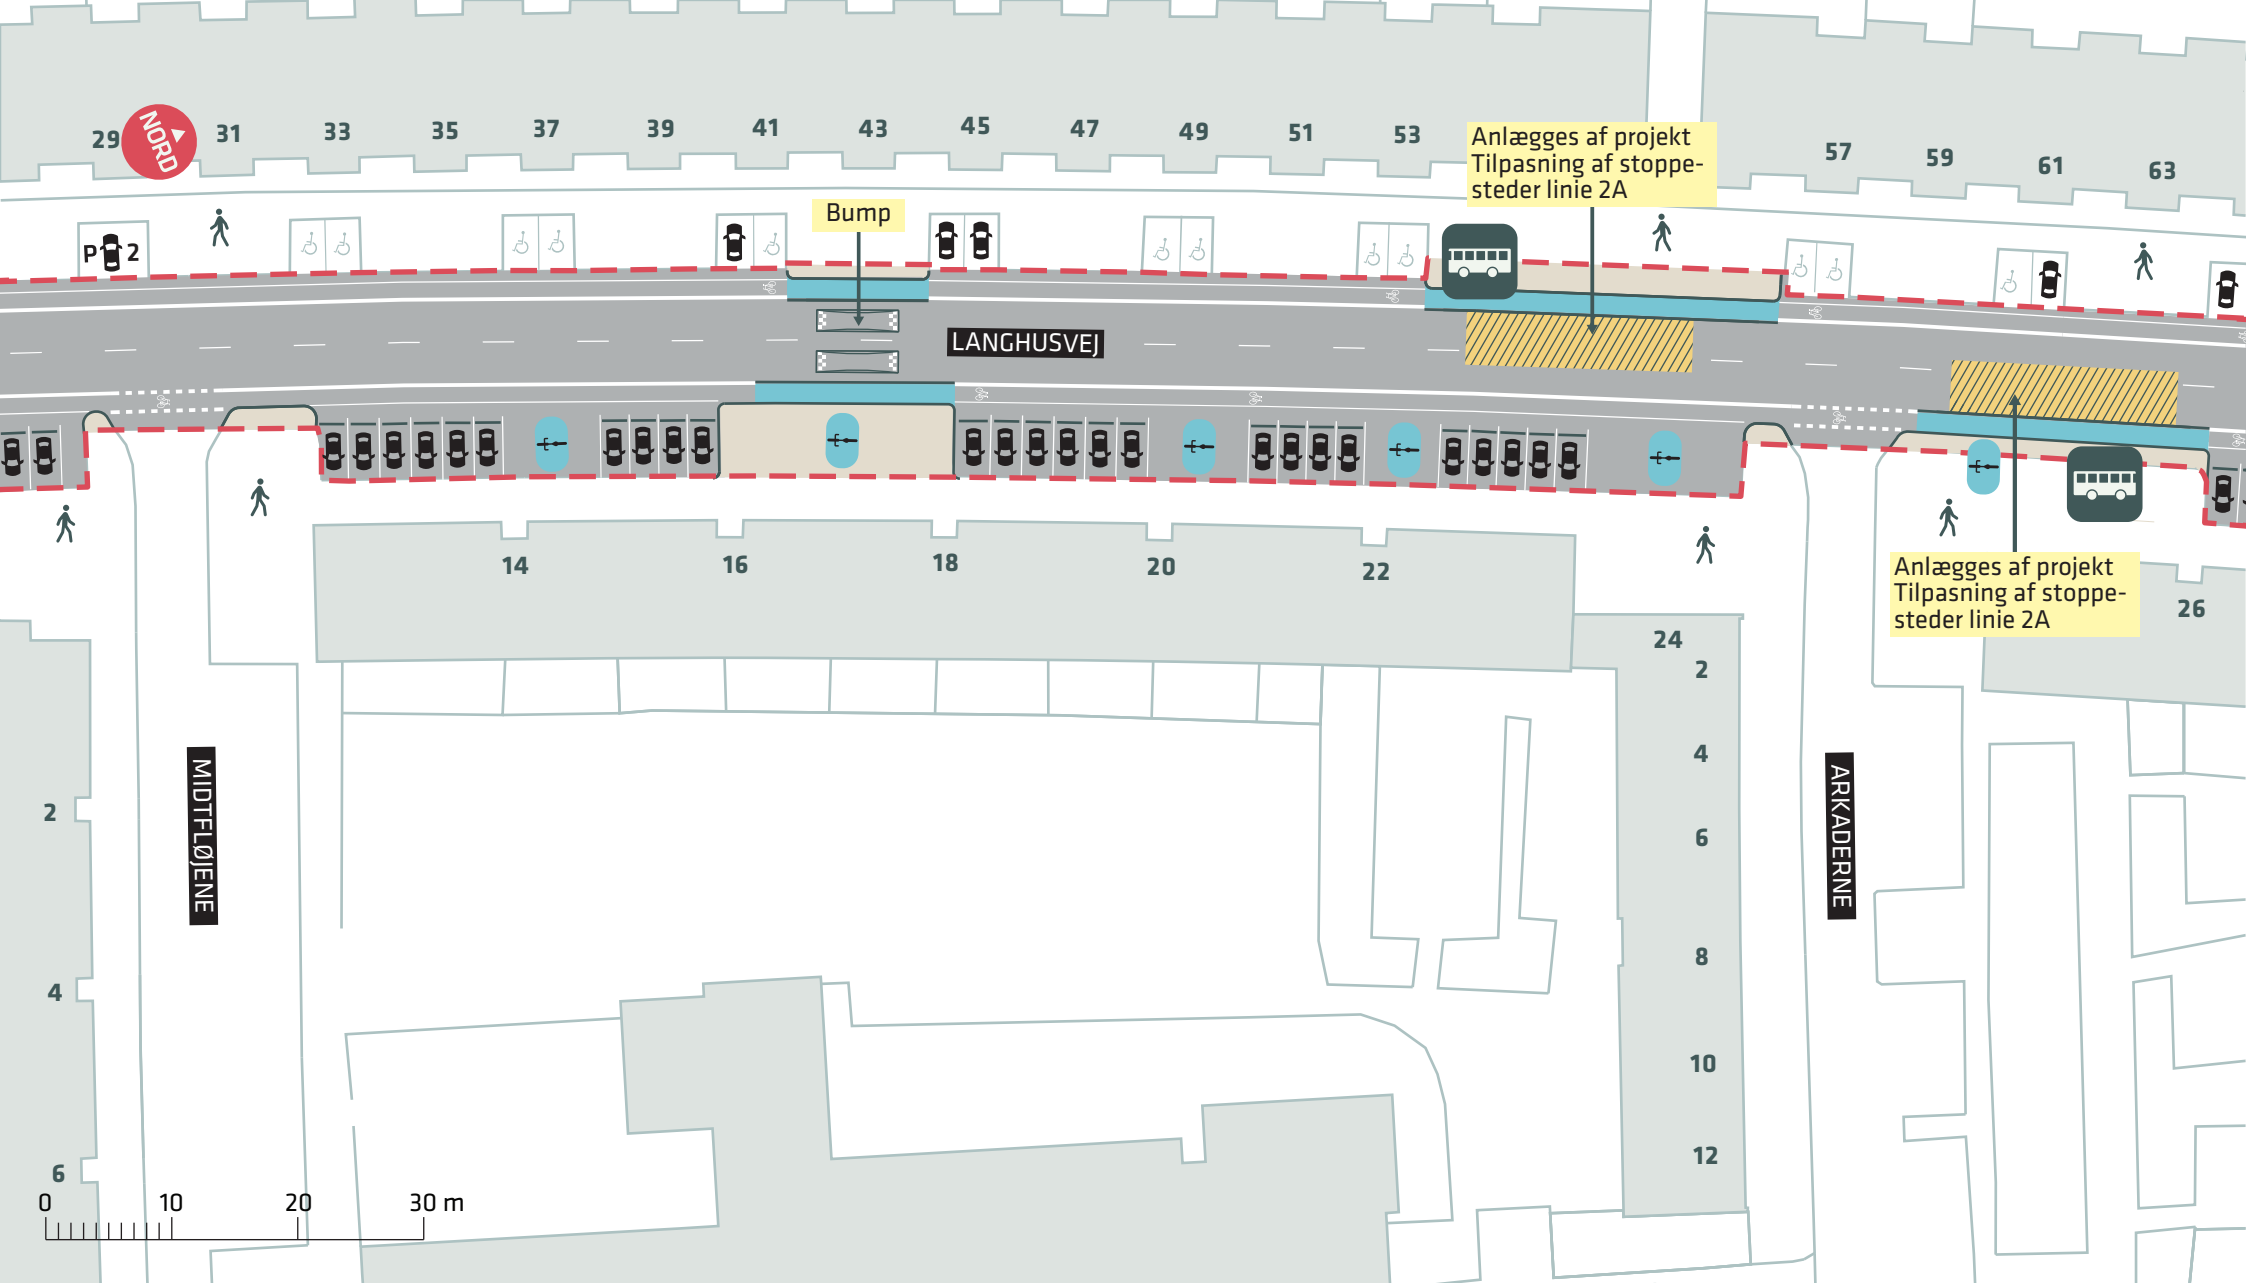

- - - Anlægsområde
- Busplade


FORBEDREDE CYKELFORHOLD I TINGBJERG

Langhusvej, Brønshøj-Husum

Projektforslag

Bilag 4B



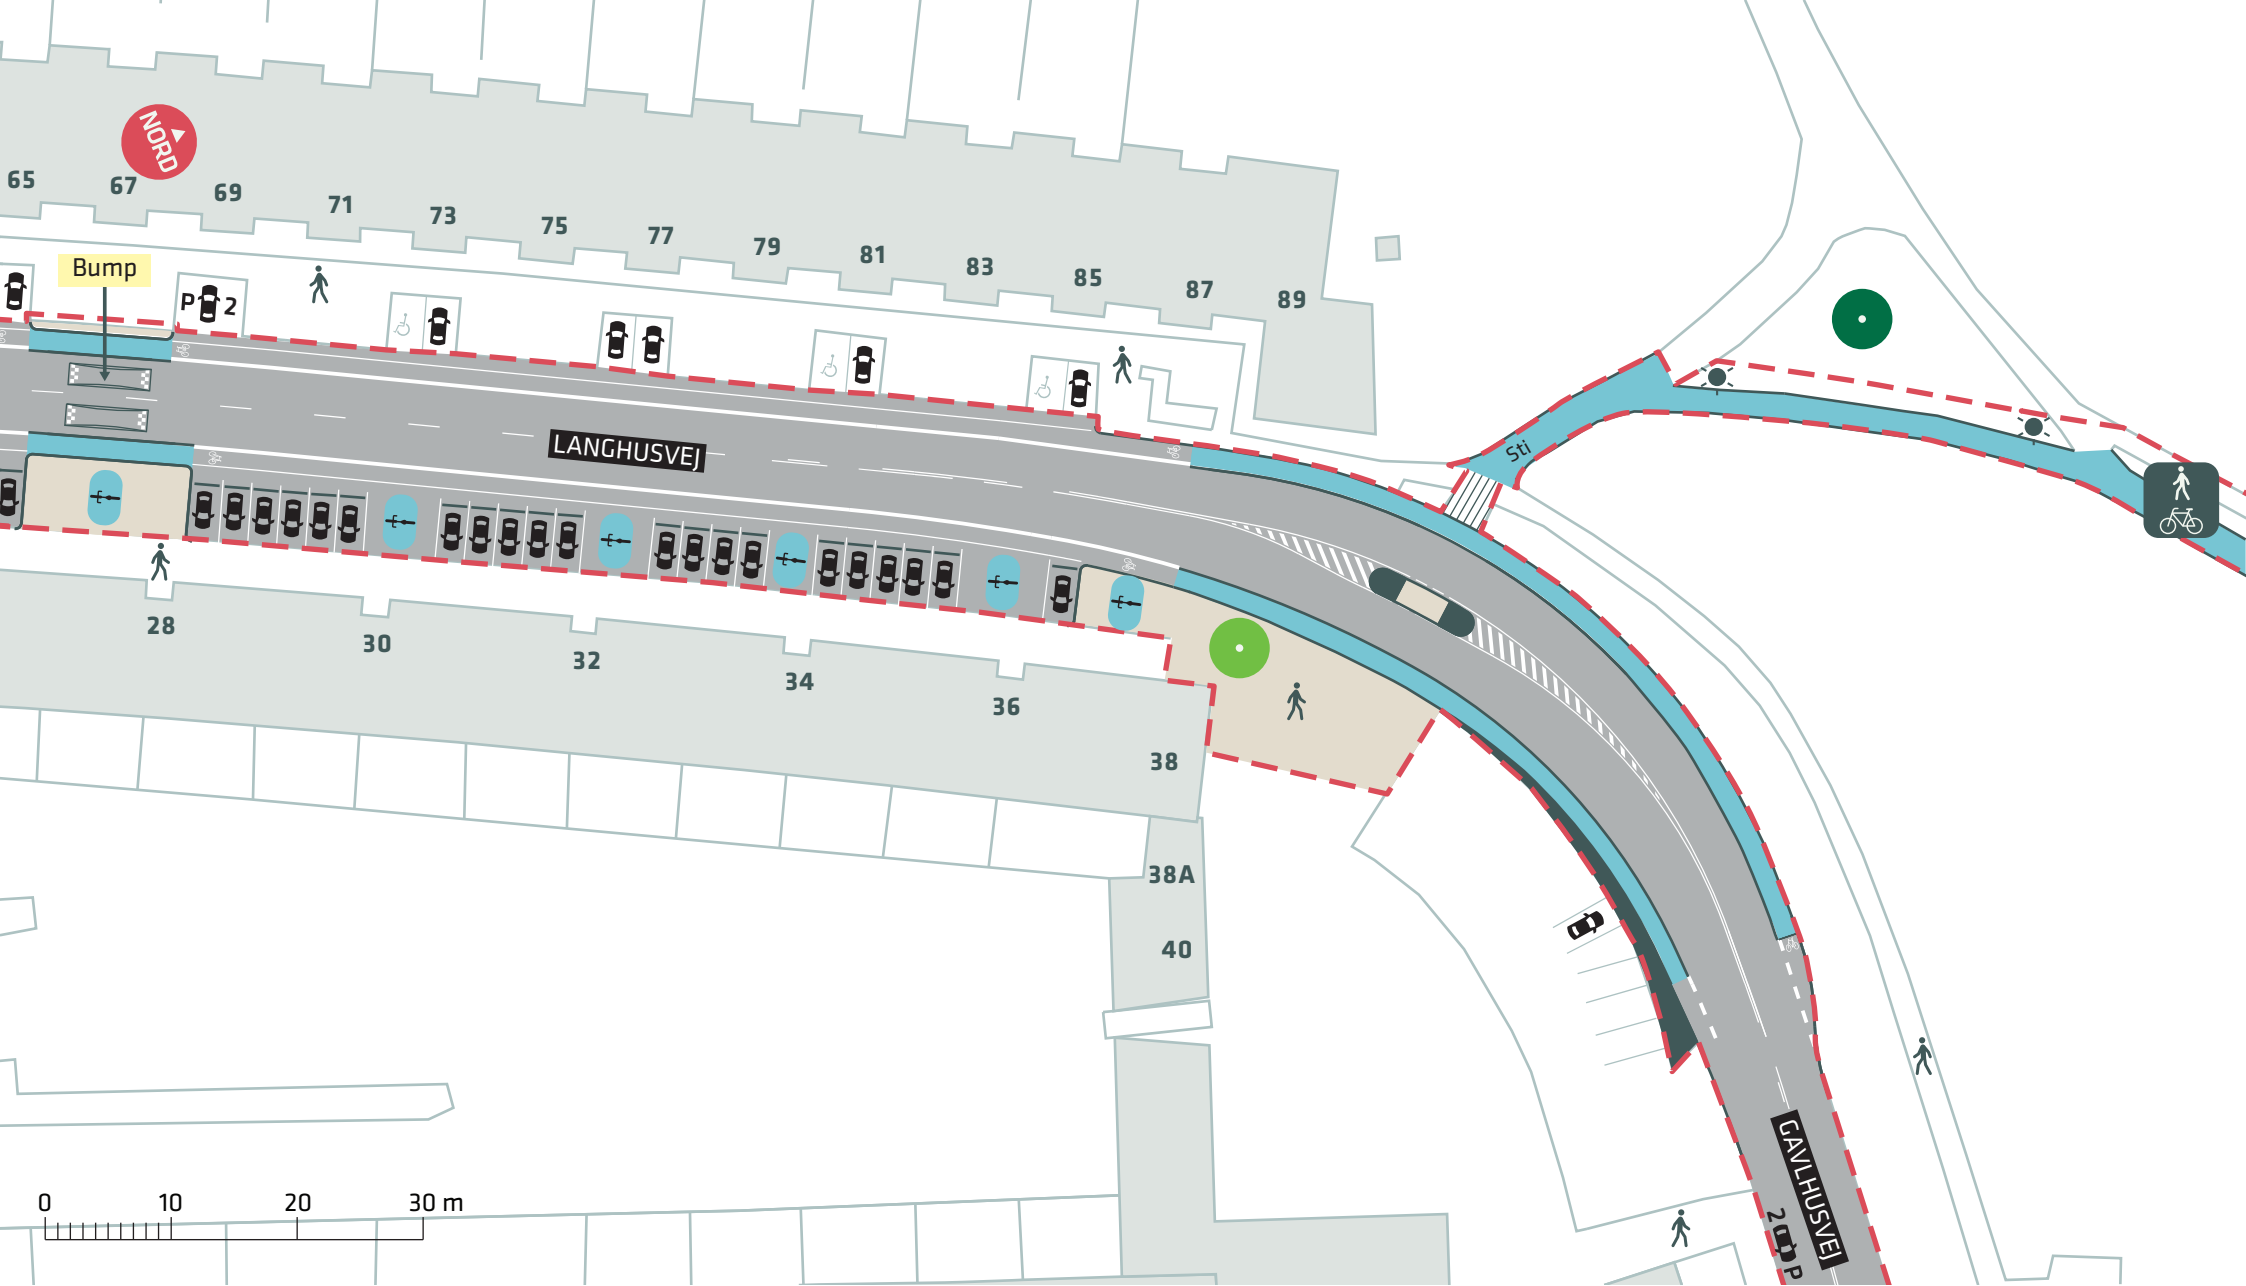

- - - Anlægsområde
- Eksisterende træ tæt på projektområde
- Nyt træ (1 stk.)


FORBEDREDE CYKELFORHOLD I TINGBJERG



Langhusvej, Brønshøj-Husum

Projektforslag

Bilag 4C

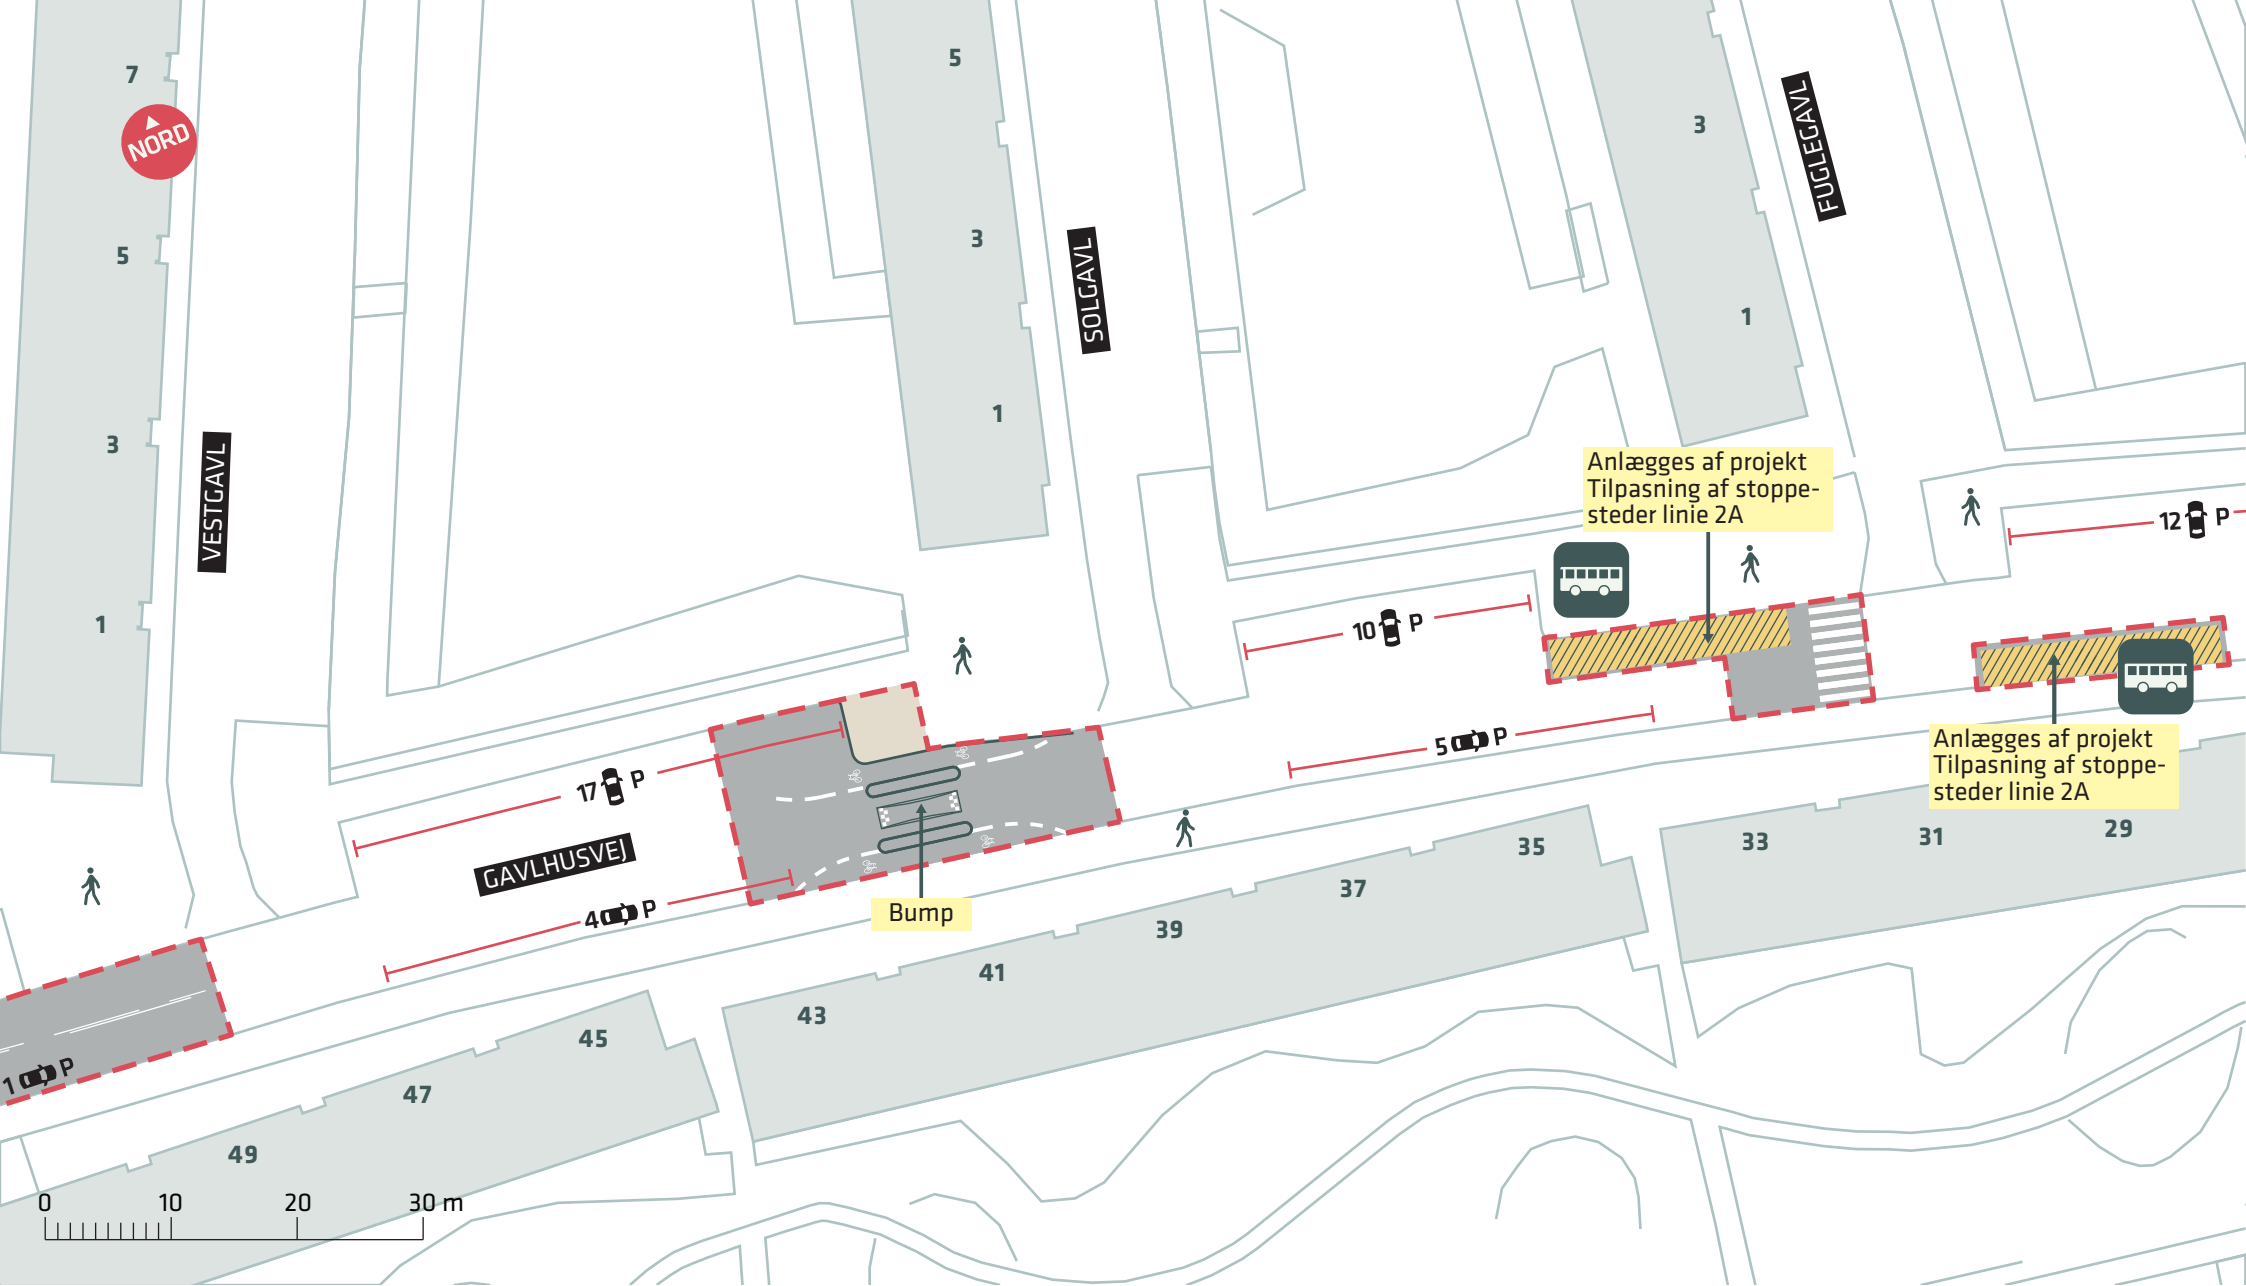



-  Anlægsområde
-  Busplade


FORBEDREDE CYKELFORHOLD I TINGBJERG

Gavlhusvej, Brønshøj-Husum

Projektforslag

Bilag 4D



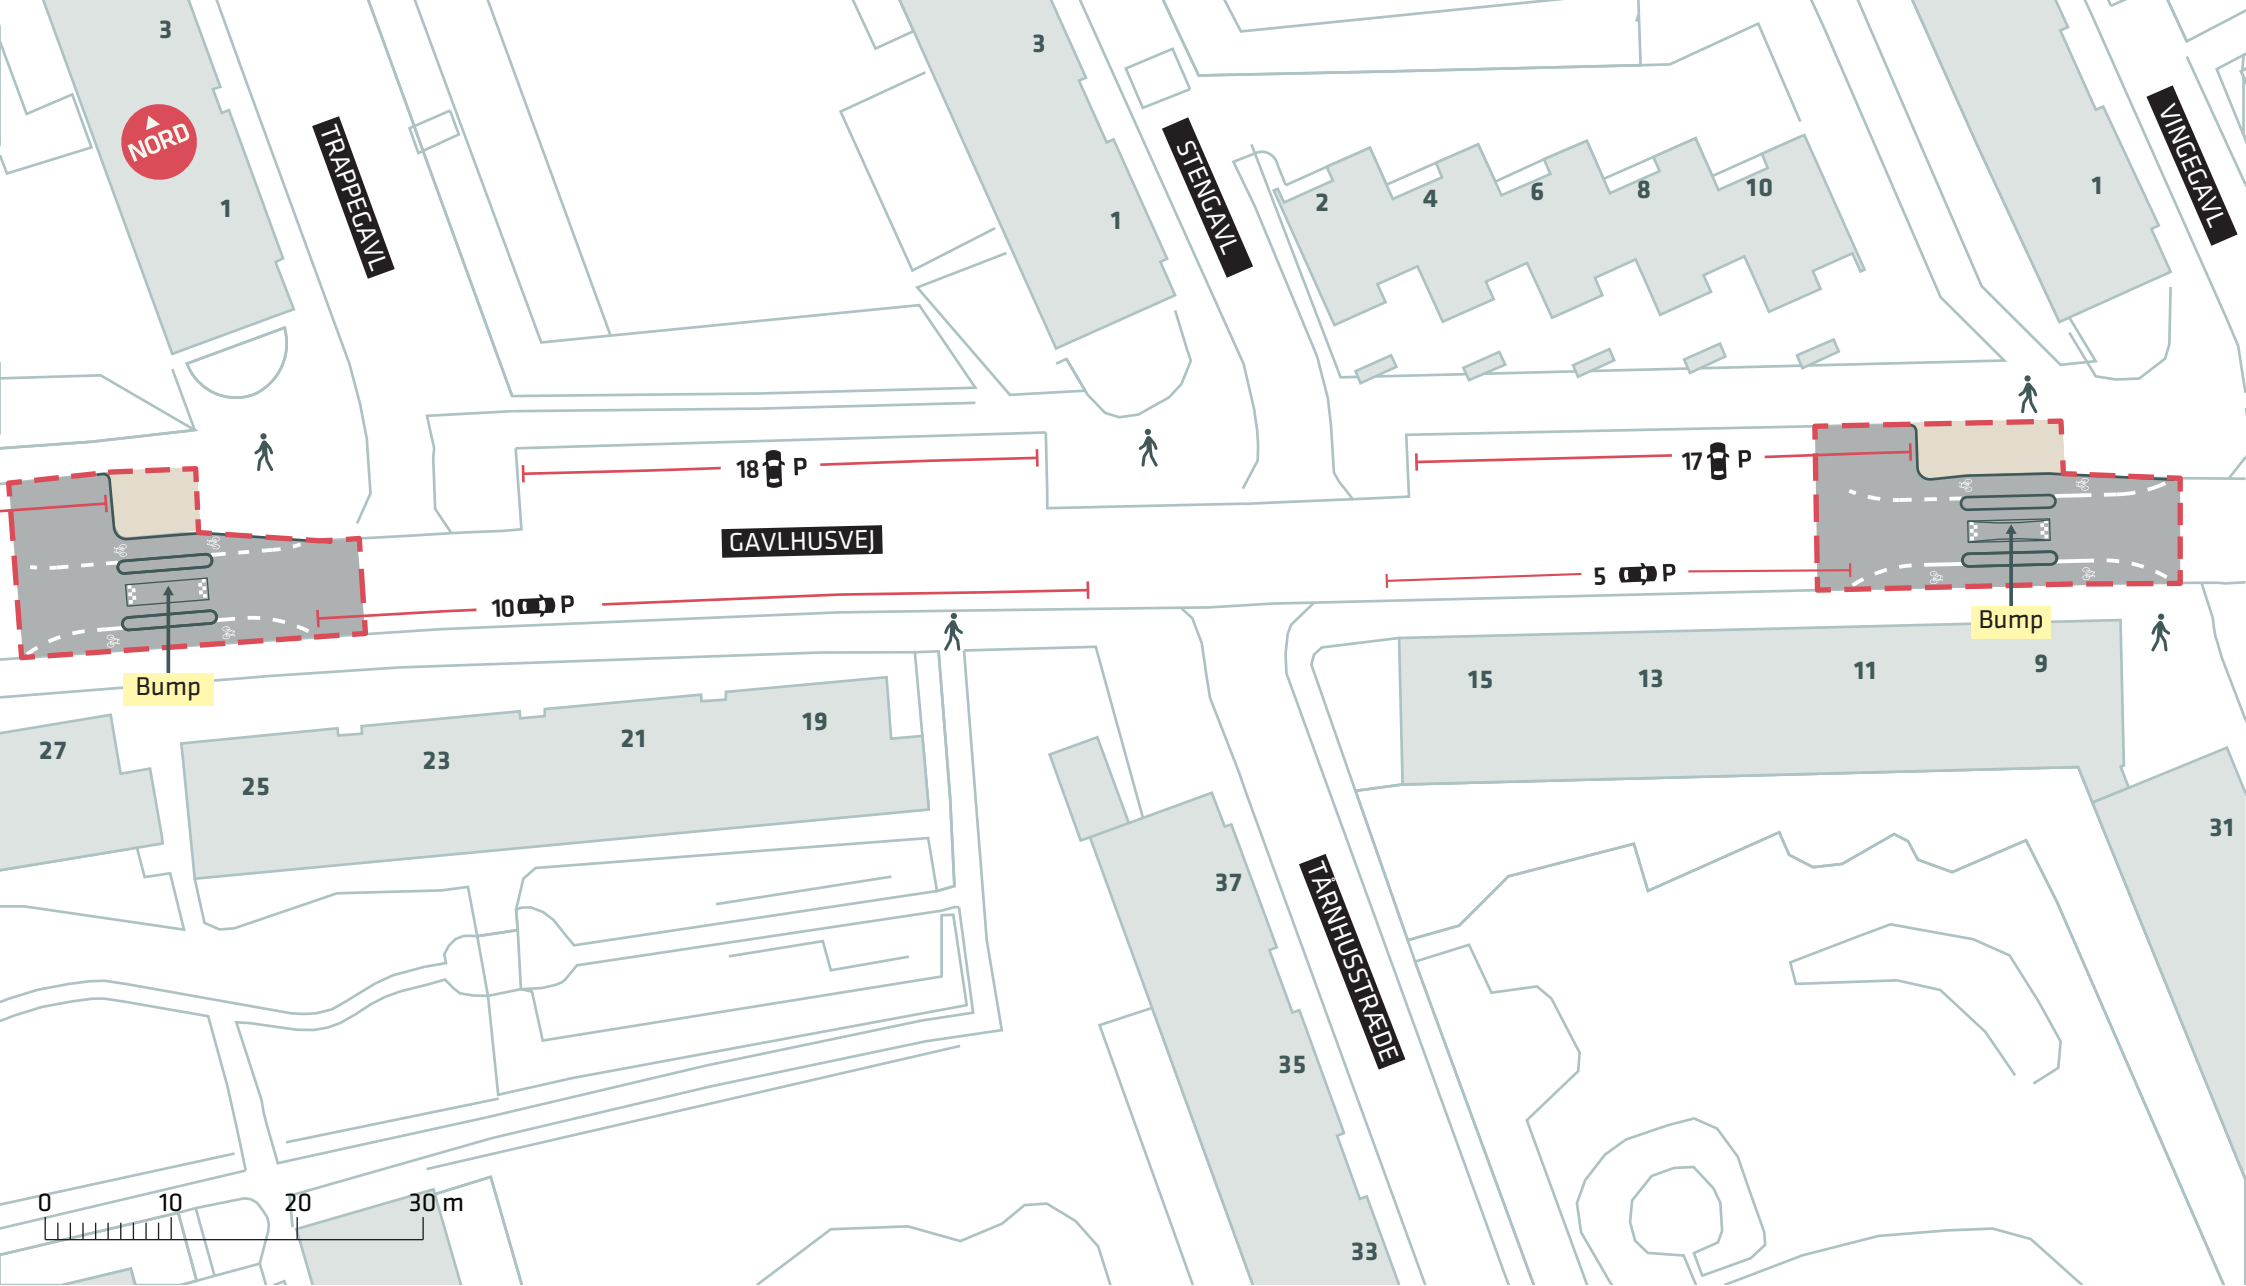

--- Anlægsområde


FORBEDREDE CYKELFORHOLD I TINGBJERG

Gavlhusvej, Brønshøj-Husum

Projektforslag

Bilag 4E



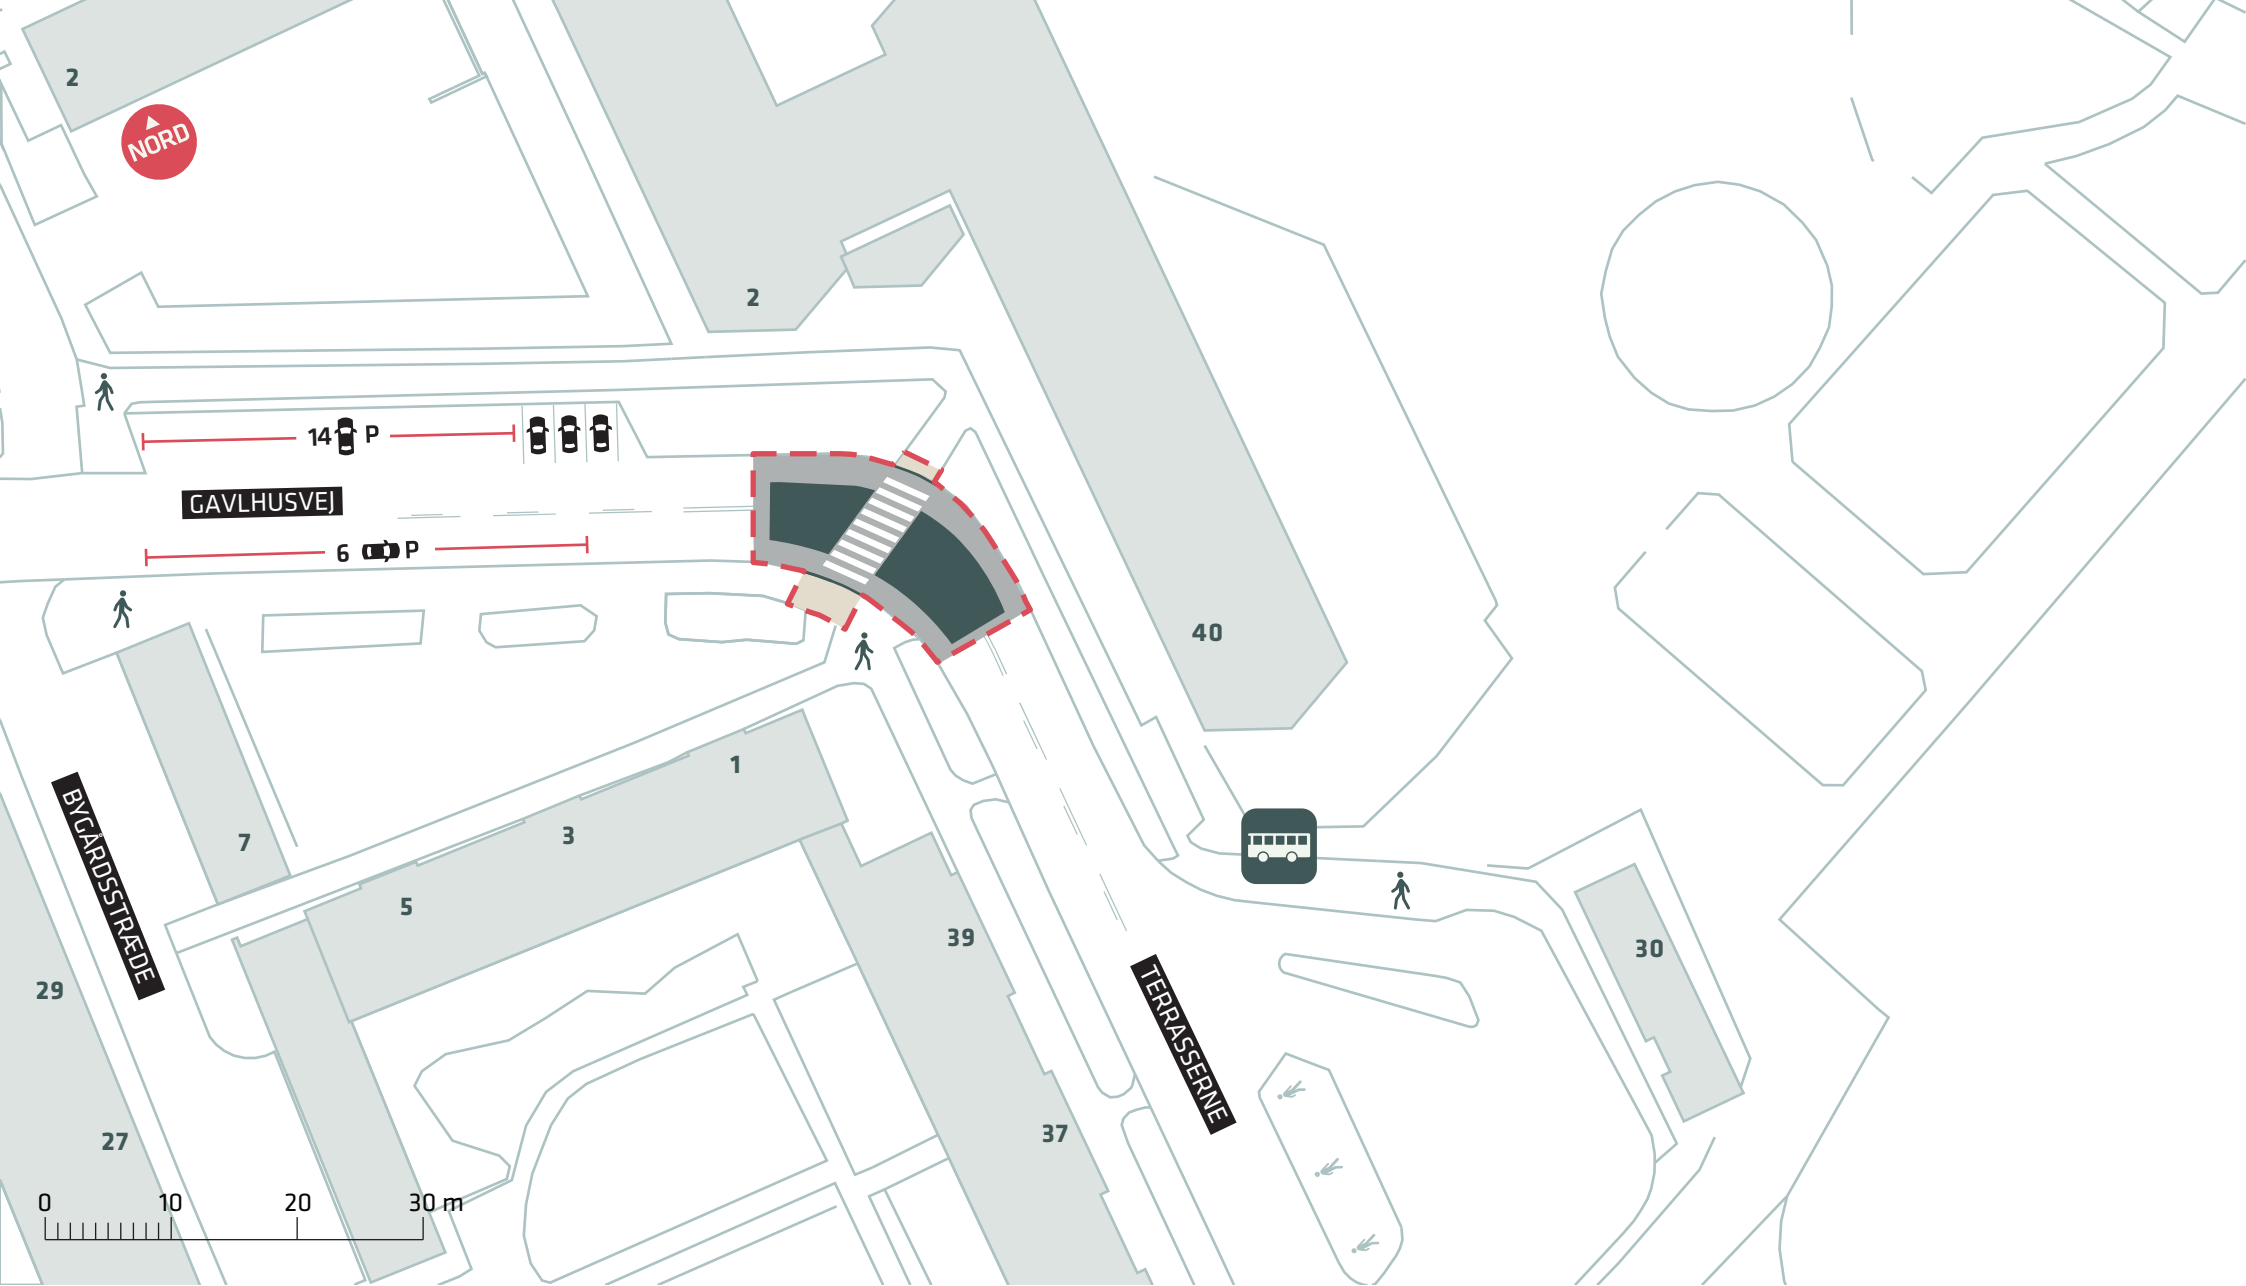

--- Anlægsområde


FORBEDREDE CYKELFORHOLD I TINGBJERG

Gavlhusvej, Brønshøj-Husum

Projektforslag


Bilag 4F



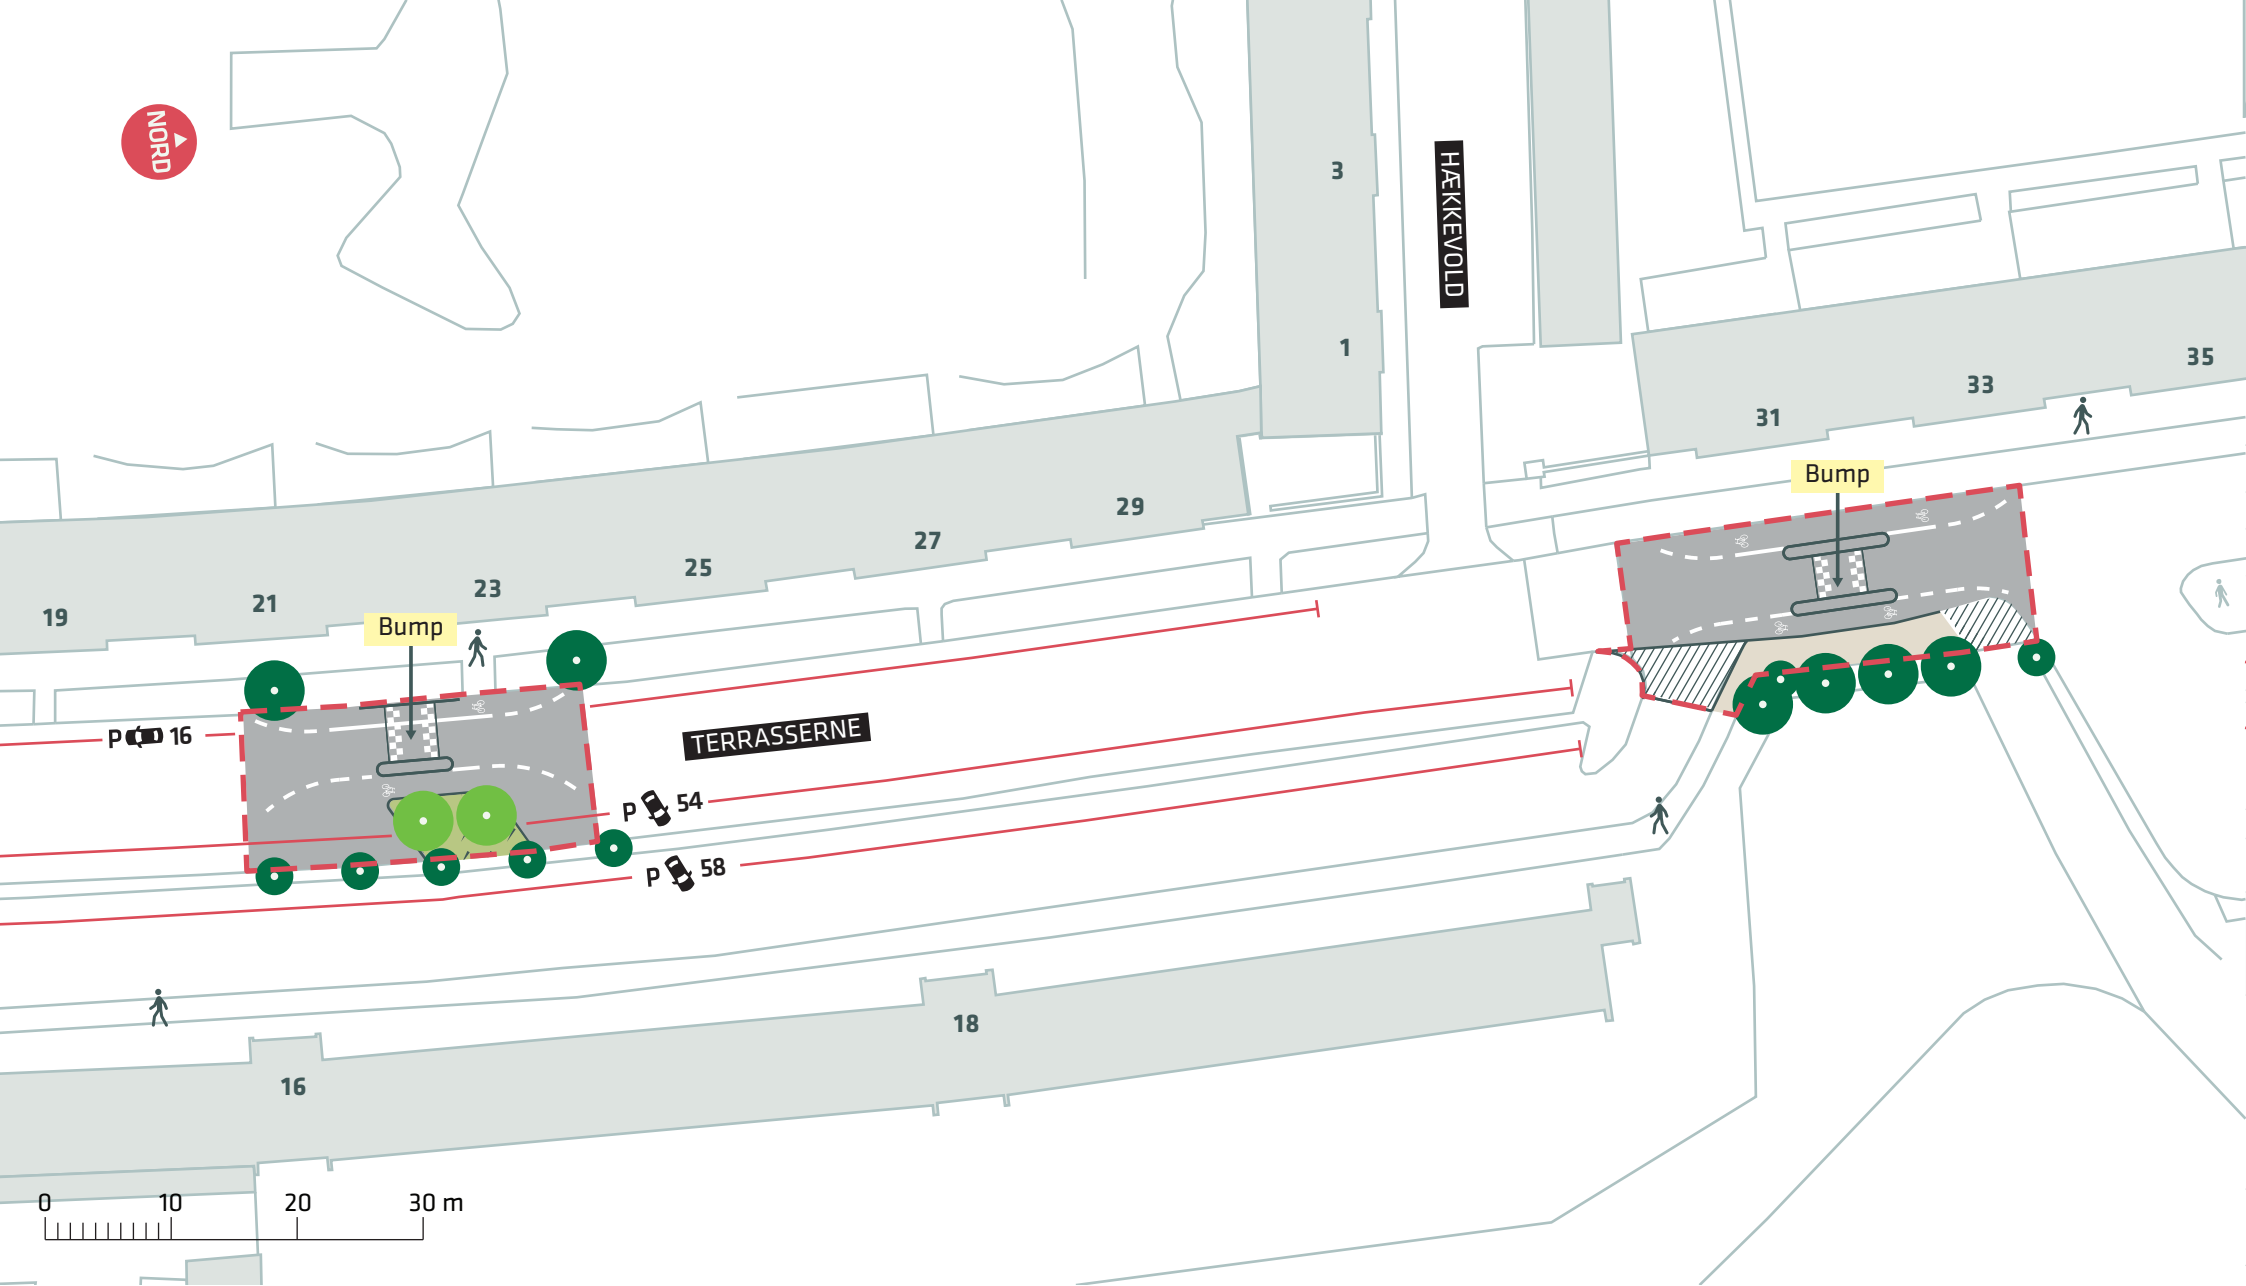

- - - Anlægsområde
- Eksisterende træ tæt på projektområde
- Nyt træ (1 stk.)



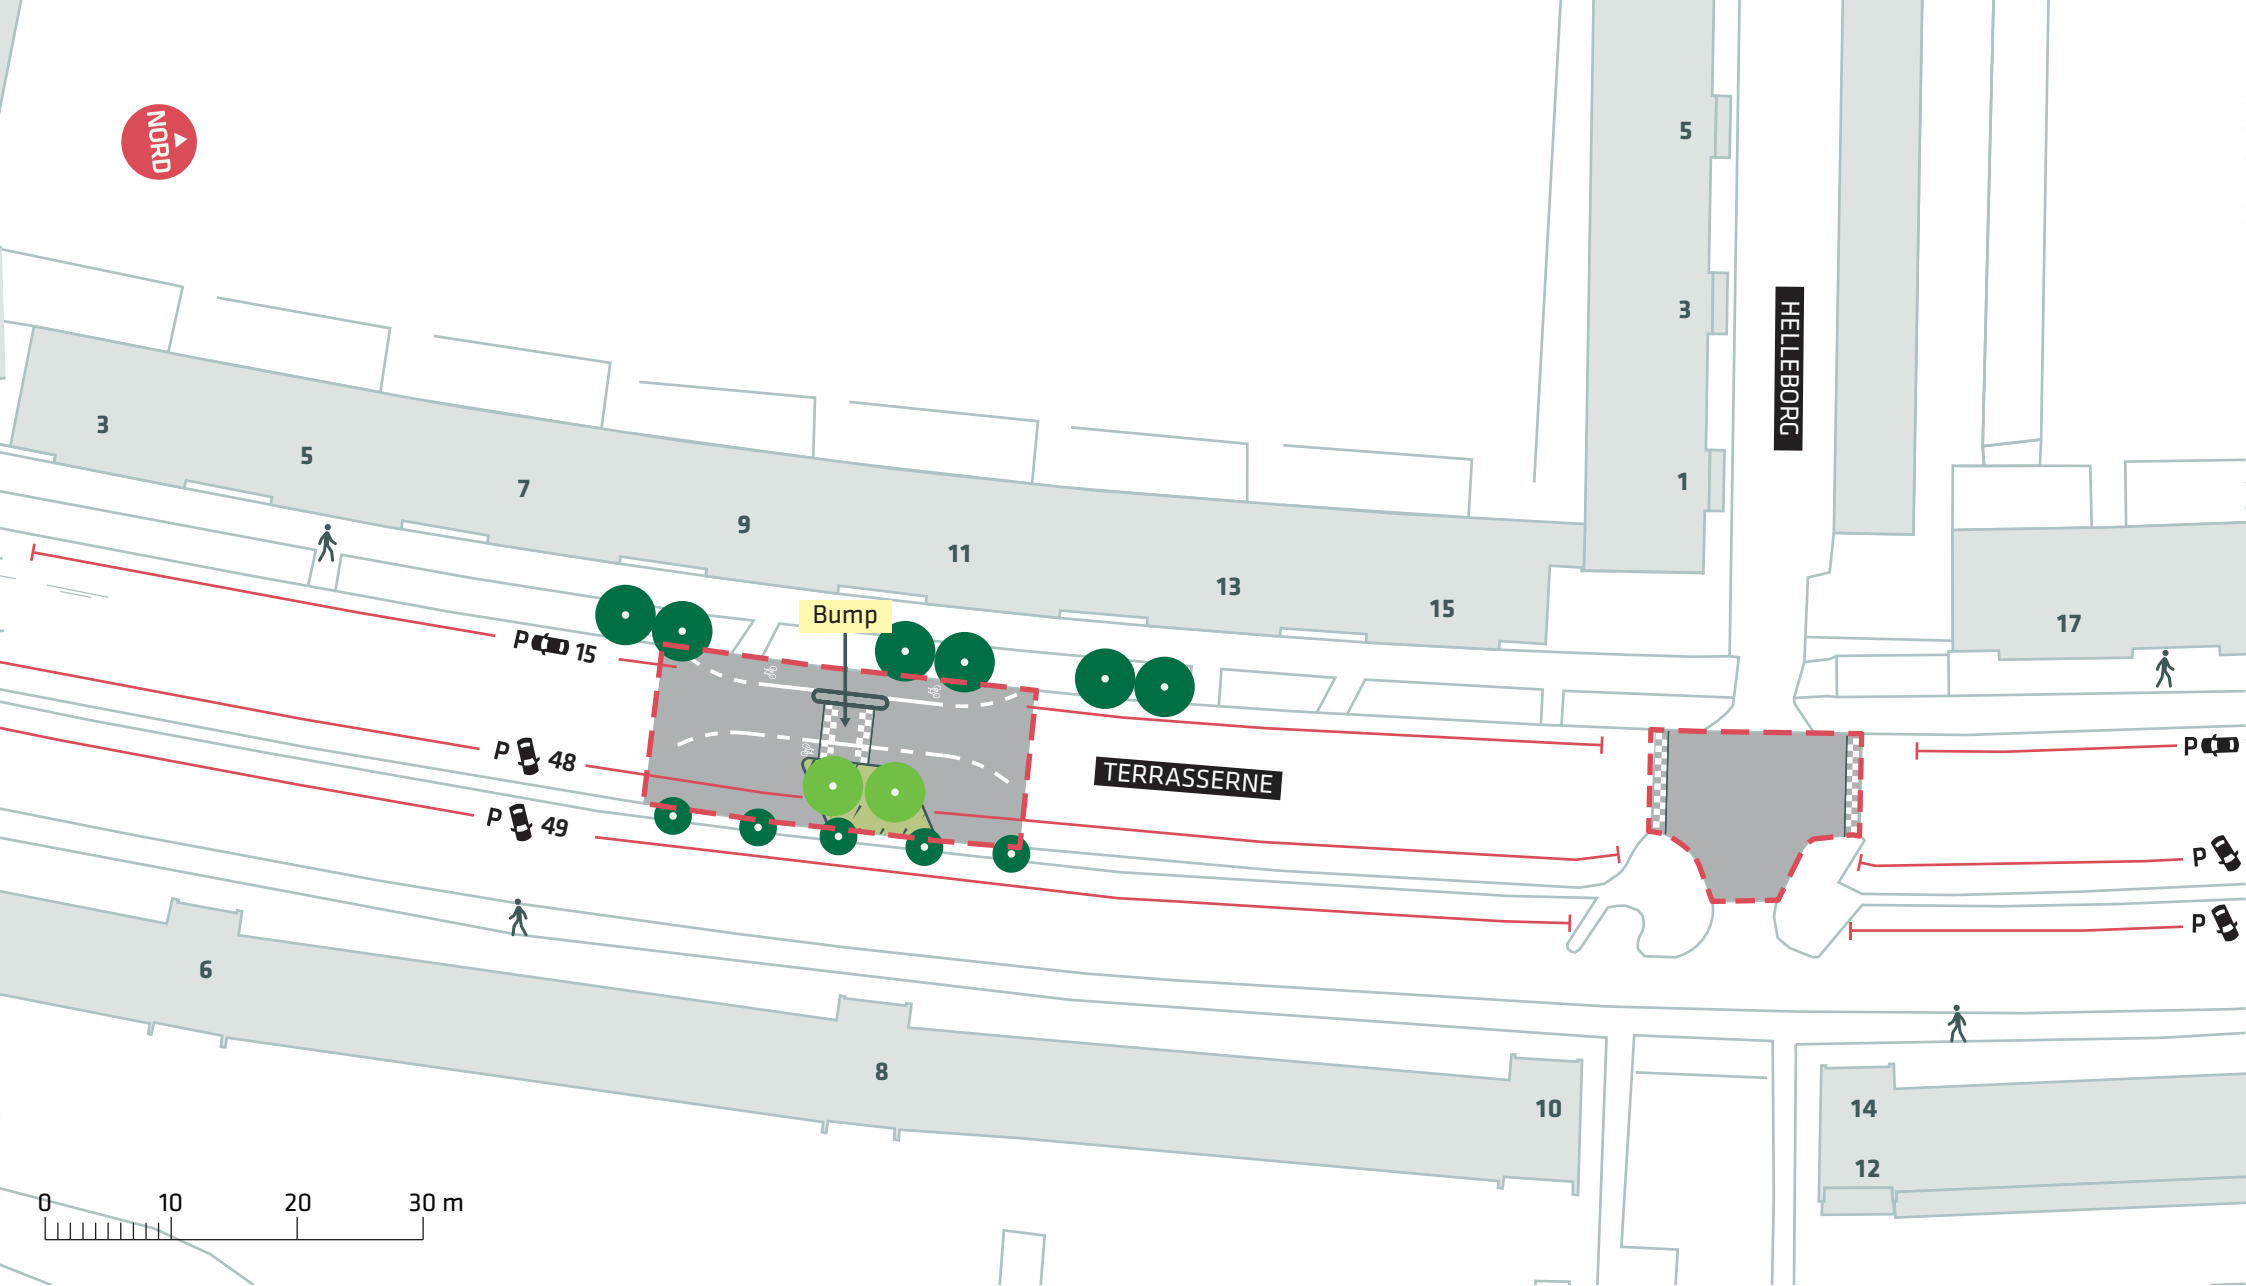

--- Anlægsområde



Eksisterende træ tæt på projektområde



Nyt træ (2 stk)


FORBEDREDE CYKELFORHOLD I TINGBJERG

Terrasserne, Brønshøj-Husum

Projektforslag

Bilag 4H



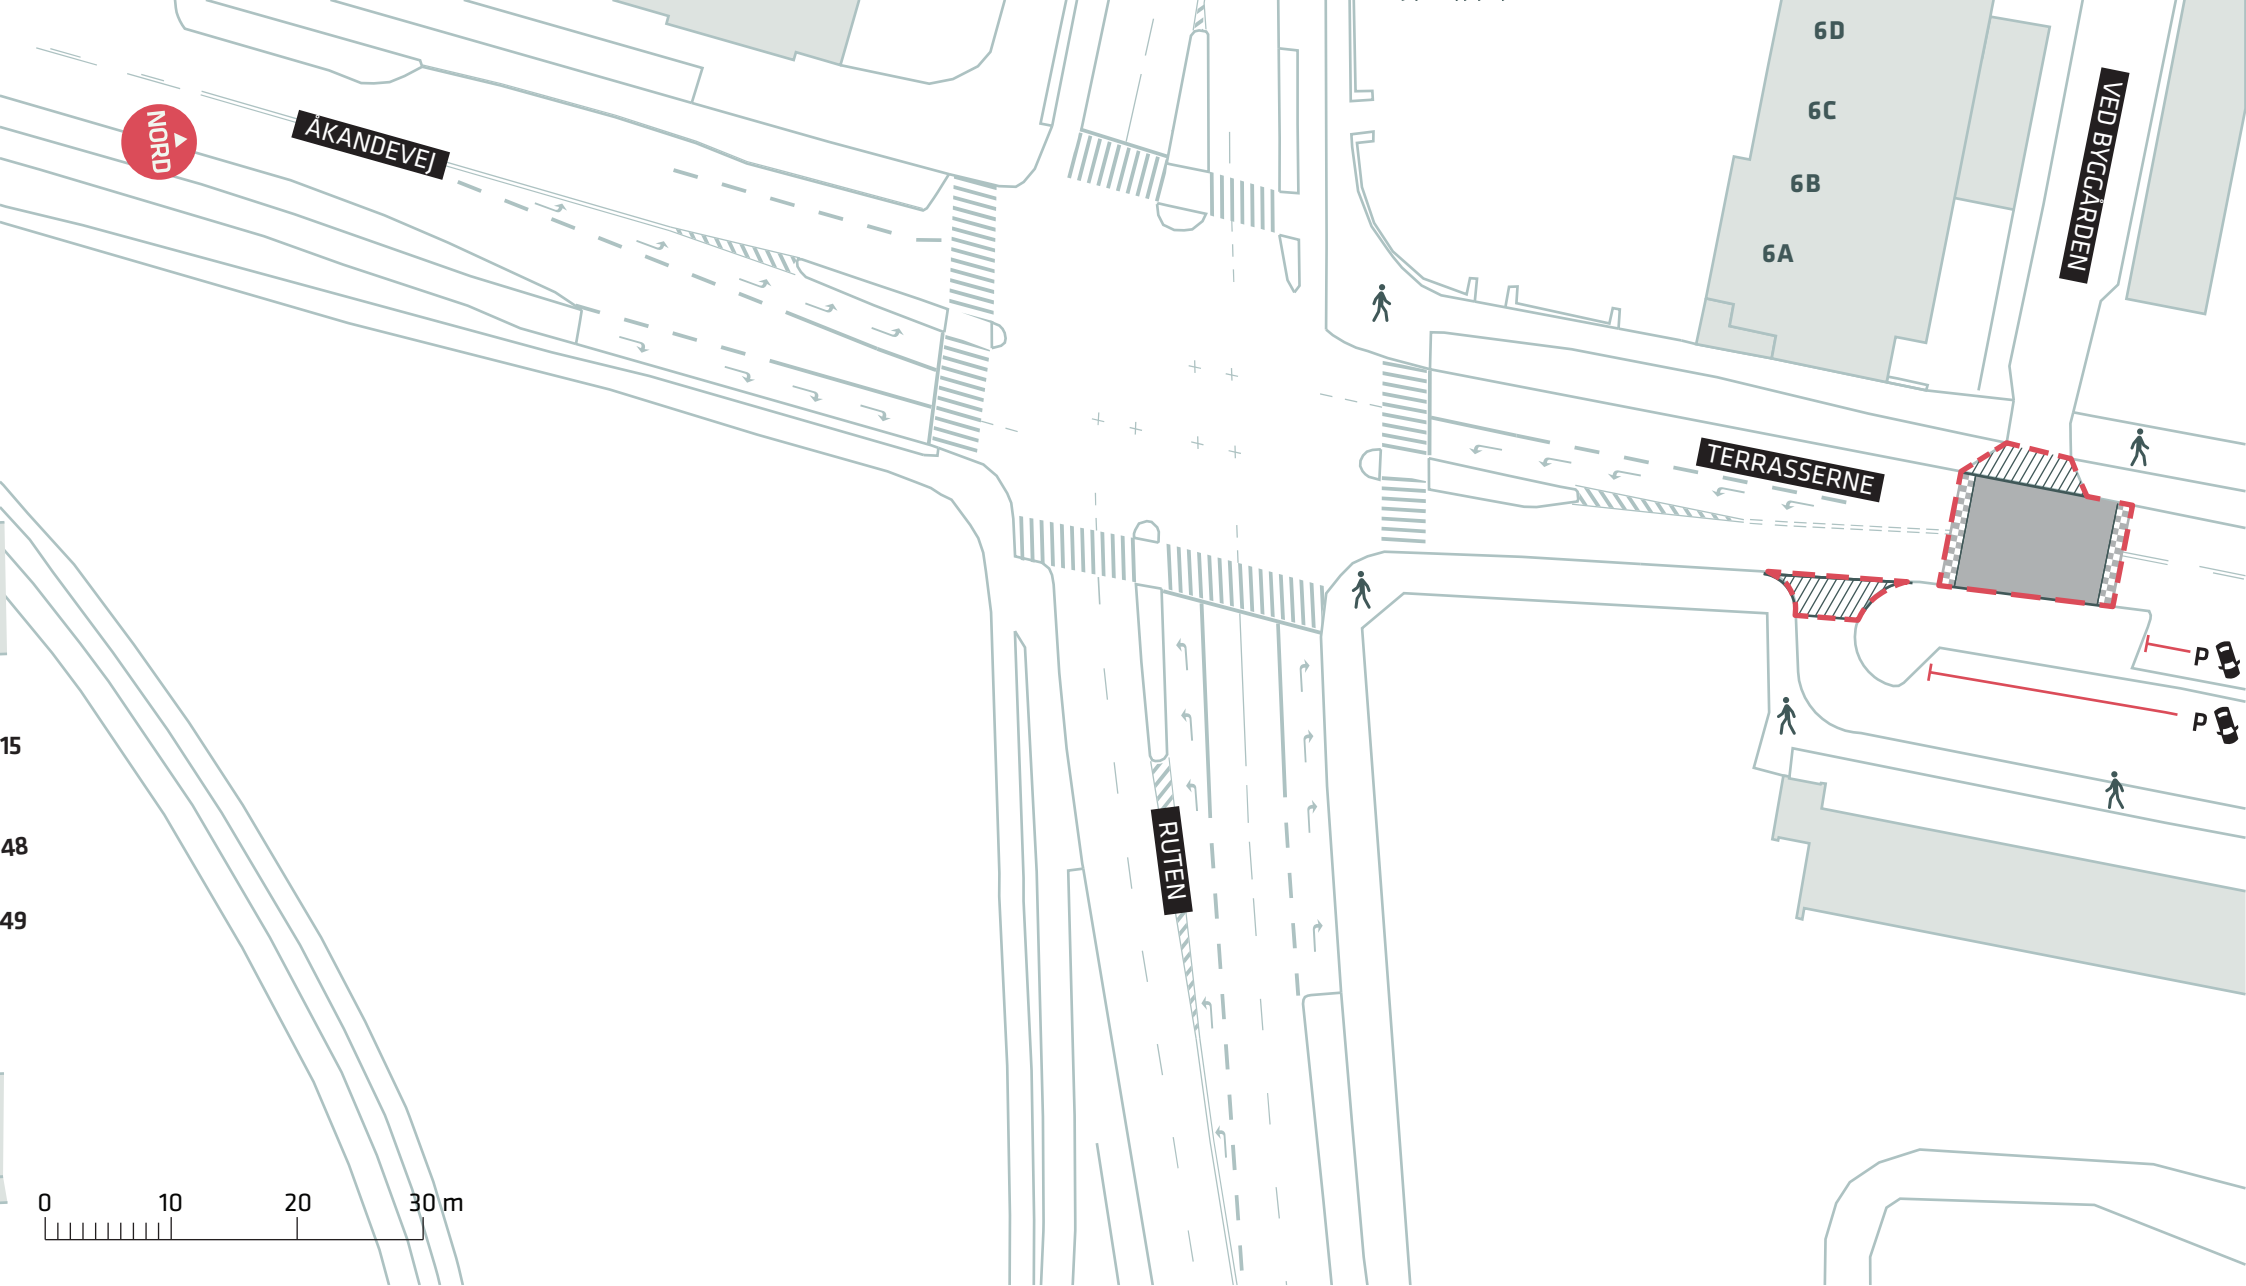

--- Anlægsområde


FORBEDREDE CYKELFORHOLD I TINGBJERG

Terrasserne, Brønshøj-Husum

Projektforslag

Bilag 4I



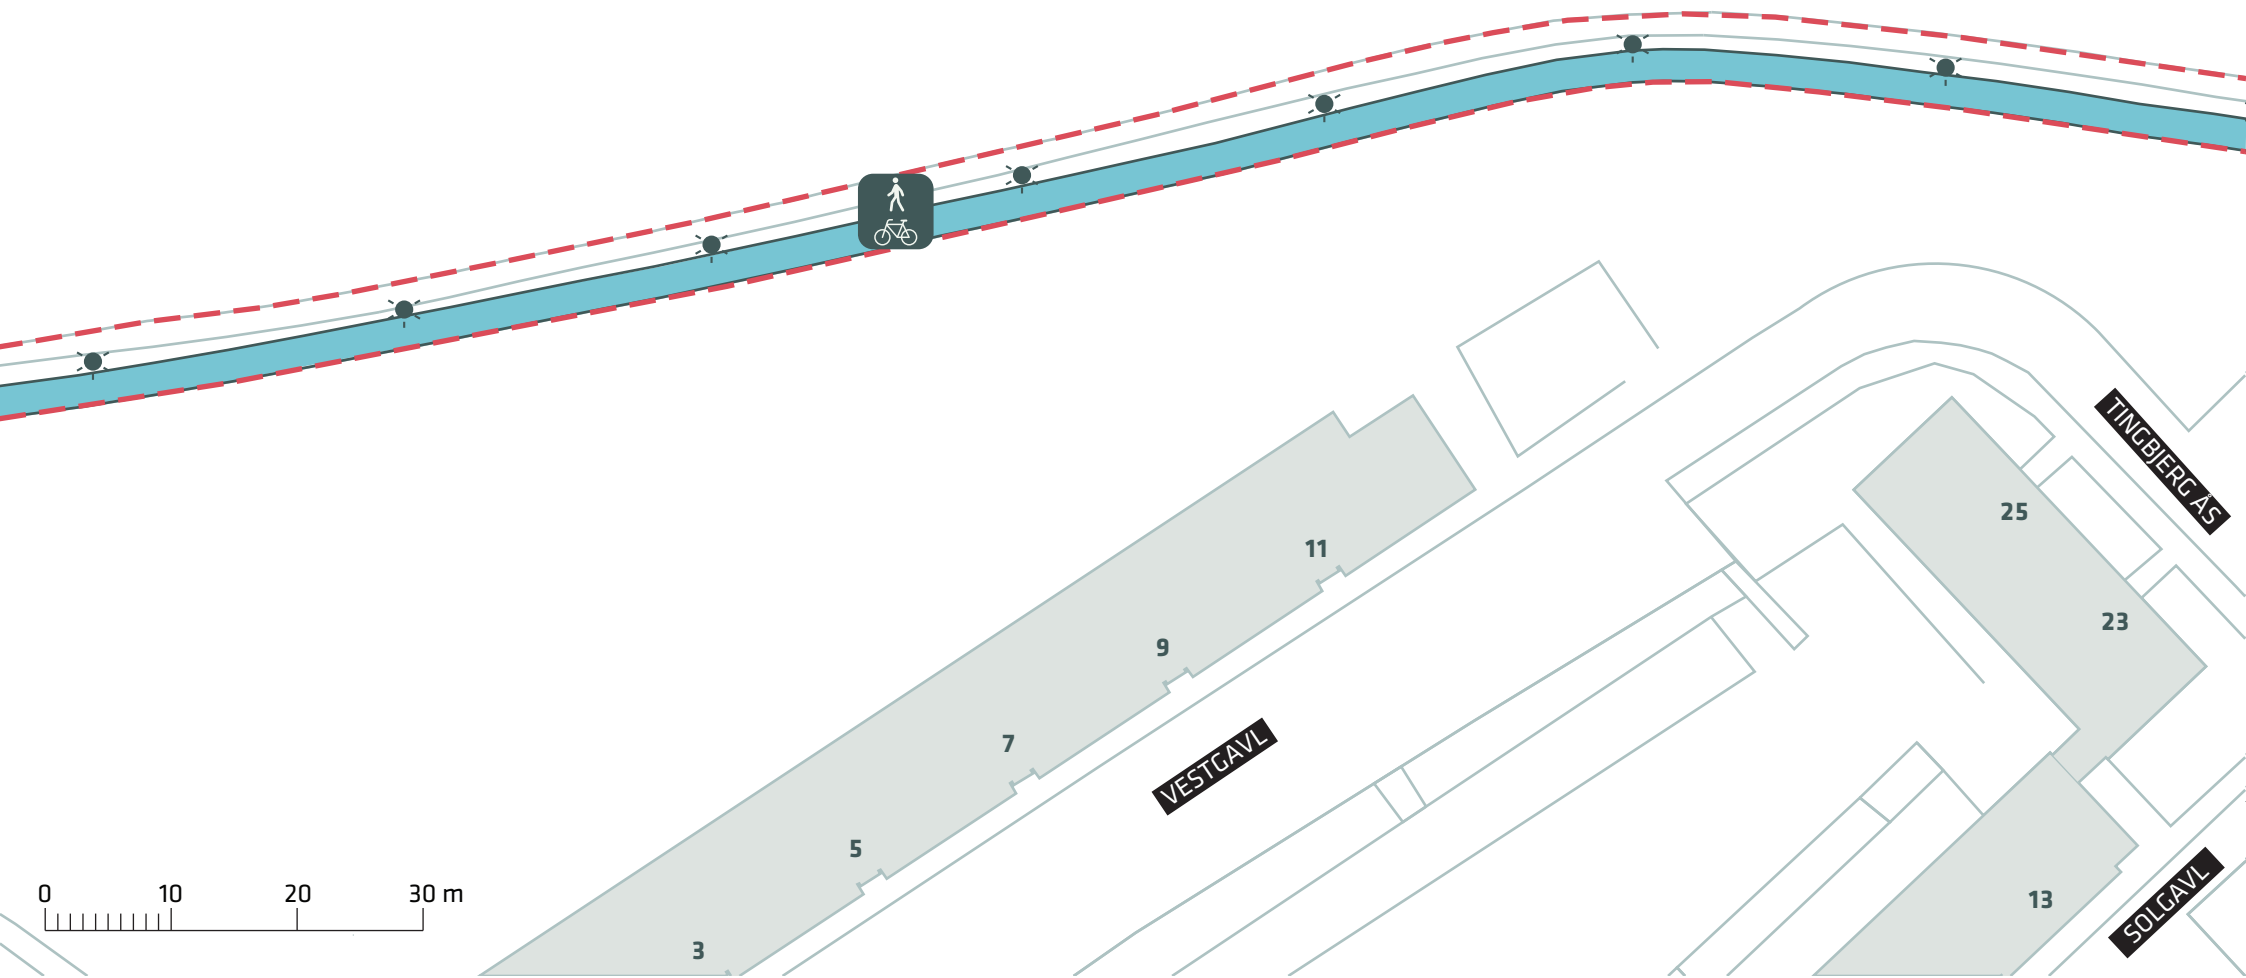

--- Anlægsområde

FORBEDREDE CYKELFORHOLD I TINGBJERG

Utterslev Mose, Brønshøj-Husum

Projektforslag


Bilag 4j








GLADSAXE KOMMUNE
KØBENHAVNS KOMMUNE

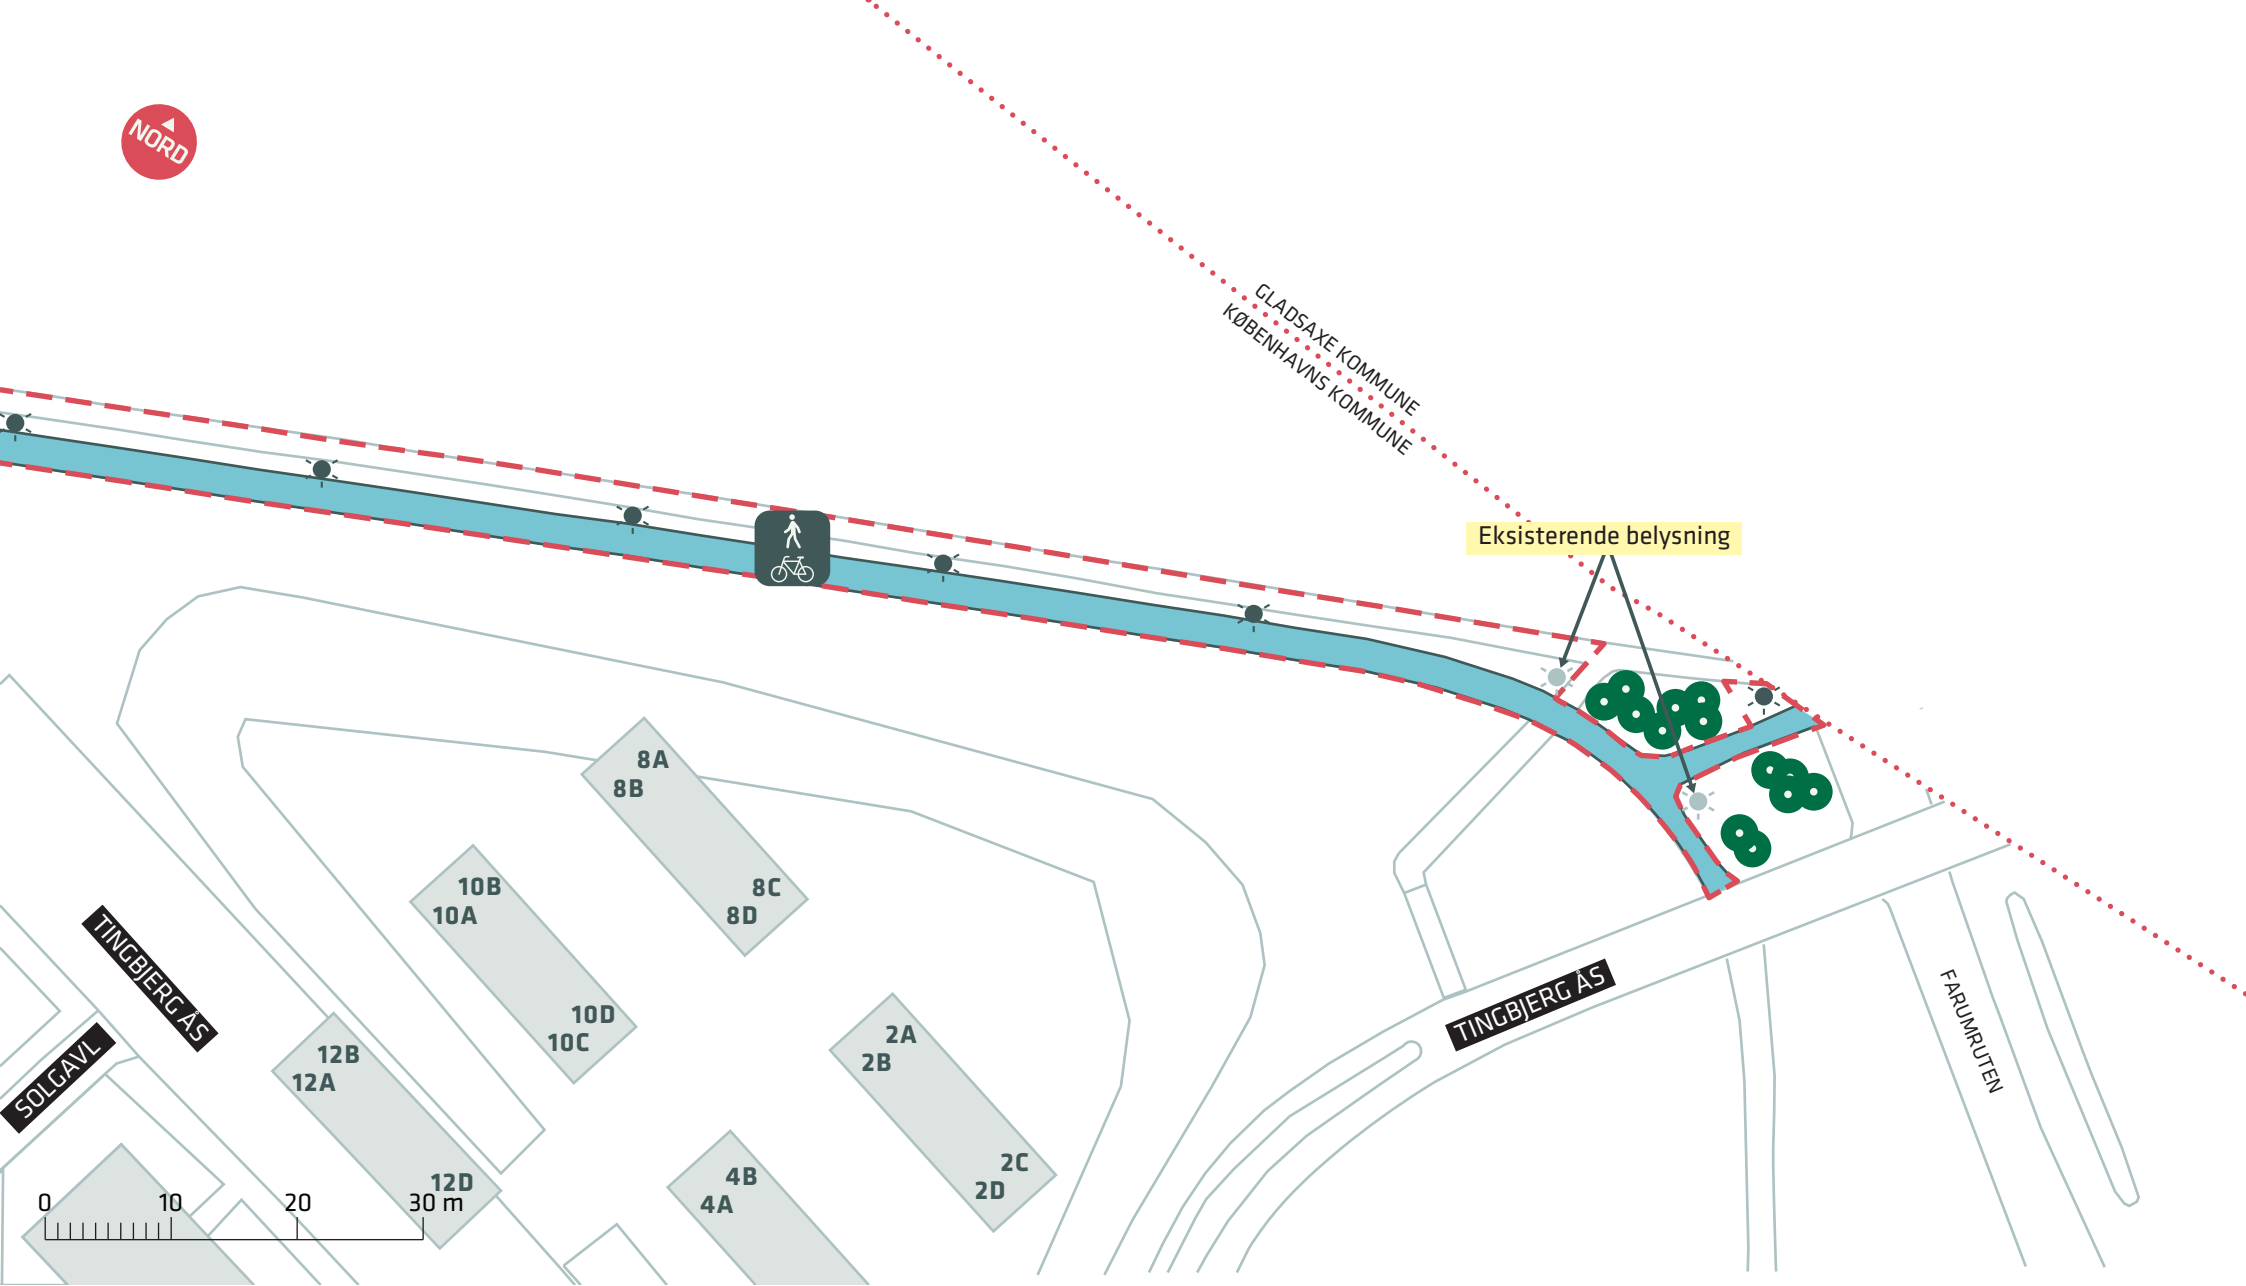Eksisterende belysning



-  Anlægsområde
-  Kommunegrænse
-  Eksisterende træ tæt på projektområde

FORBEDREDE CYKELFORHOLD I TINGBJERG

Utterslev Mose, Brønshøj-Husum

Projektforslag

Bilag 4K

