
 



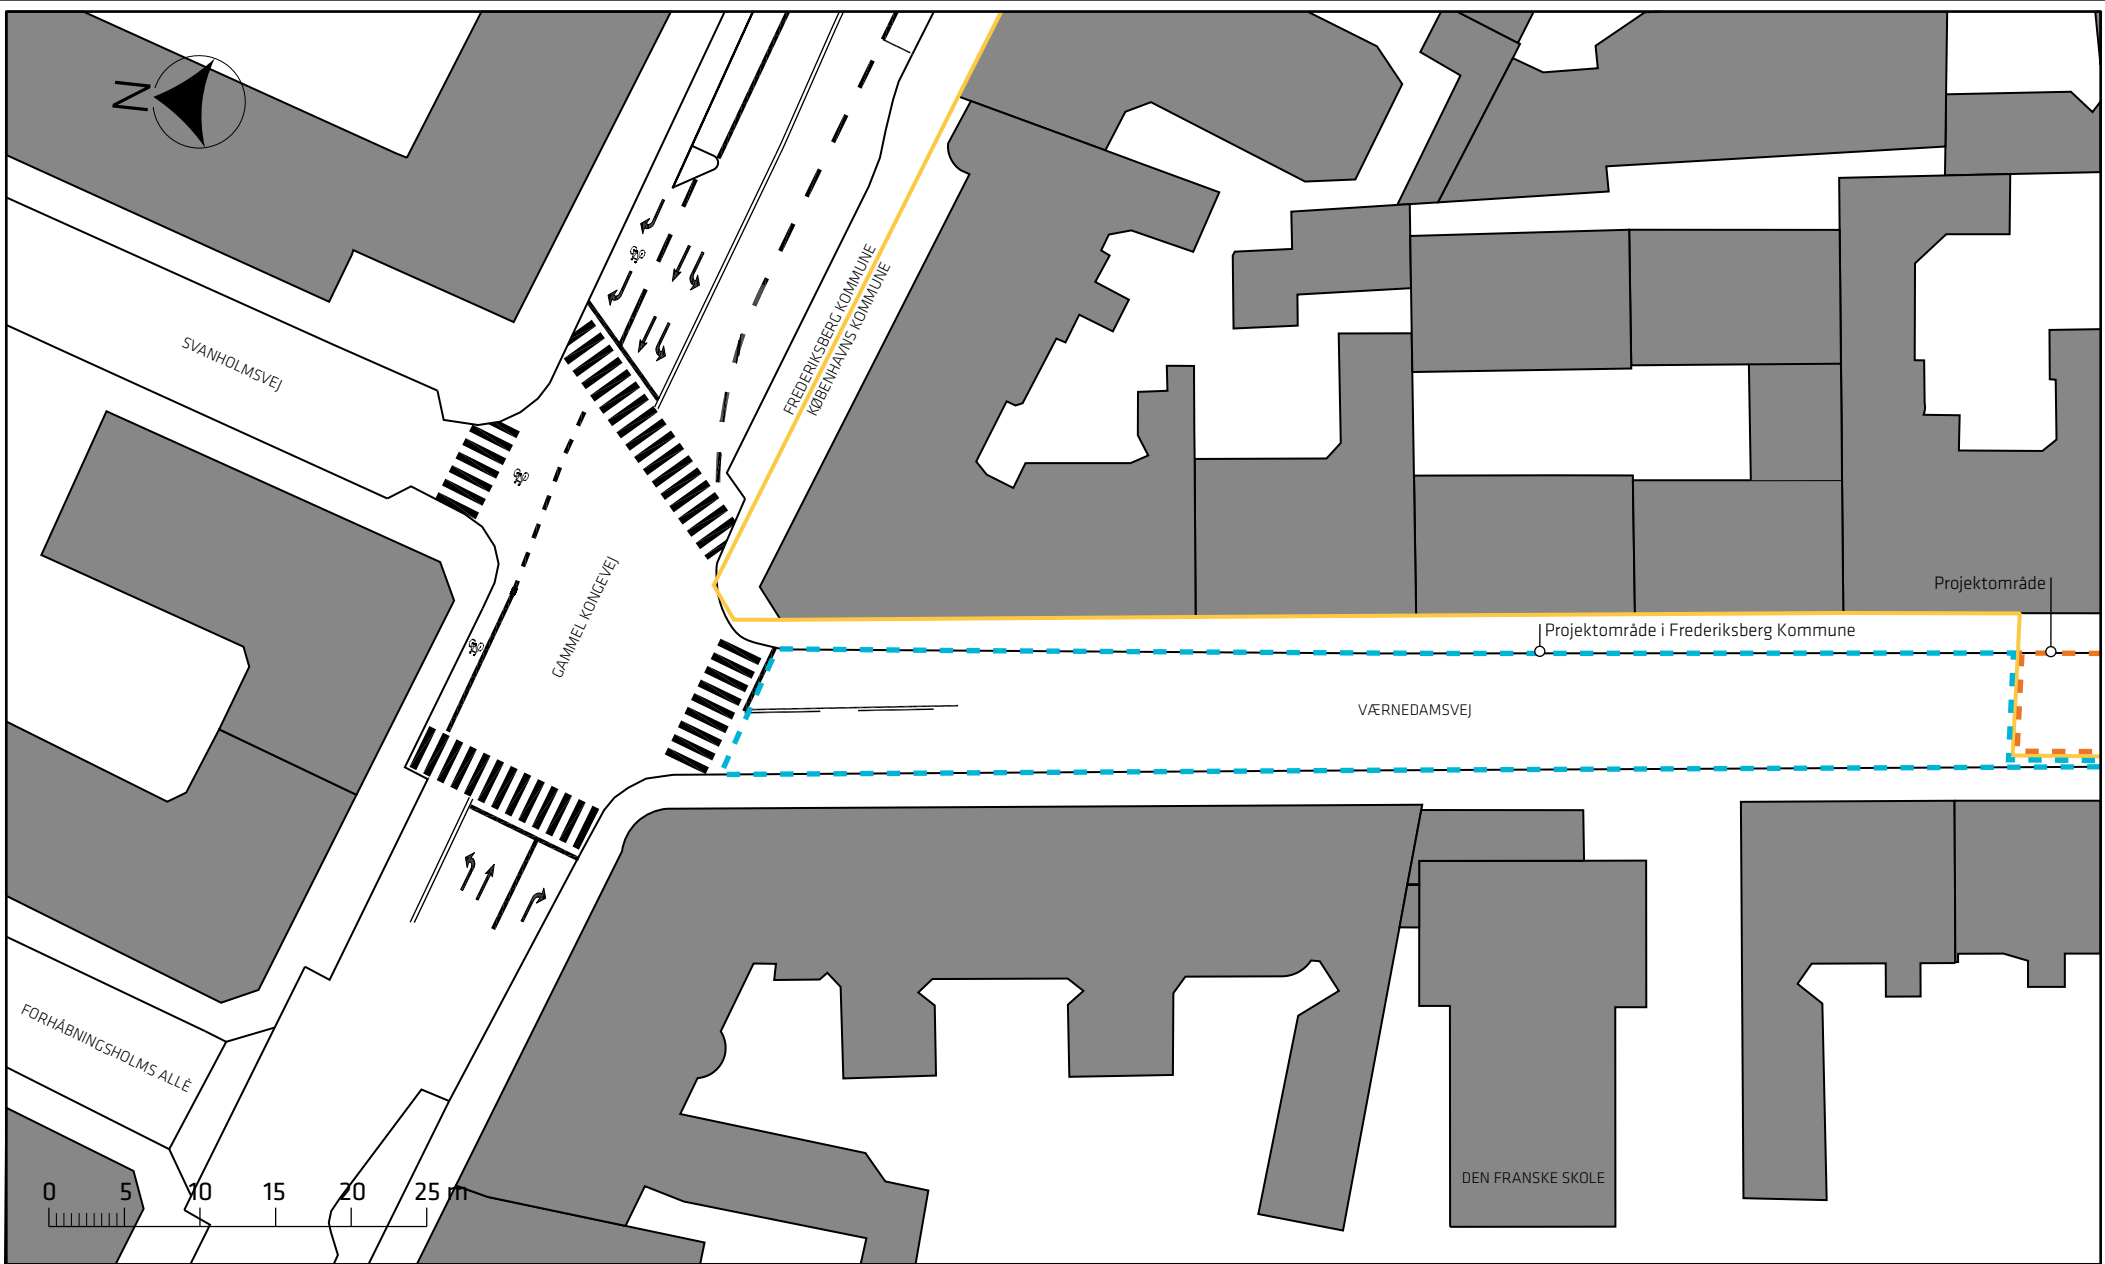
Signaturforklaring

-  Kommunegrænse
-  Cykelparkering
-  Træ

Værnedamsvej
Eksisterende forhold

Bilag 2A





Signaturforklaring

— Kommunegrænse

Værnedamsvej

Eksisterende forhold

Bilag 2B

