



29A

29B

31A

31B

33



EGILSGADE

Plads til renovationslastbil

6 stk. Citycaves

MC



30

32


34

36

38

40

42

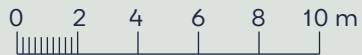

NEDGRAVEDE AFFALDSLØSNINGER I EGILSGADE OG GUNLØGSGADE

Amager Vest
Projektforslag




BILAG 4A



--- Anlægsområde

//// Eksisterende overkørsel

● Træ

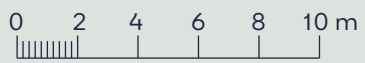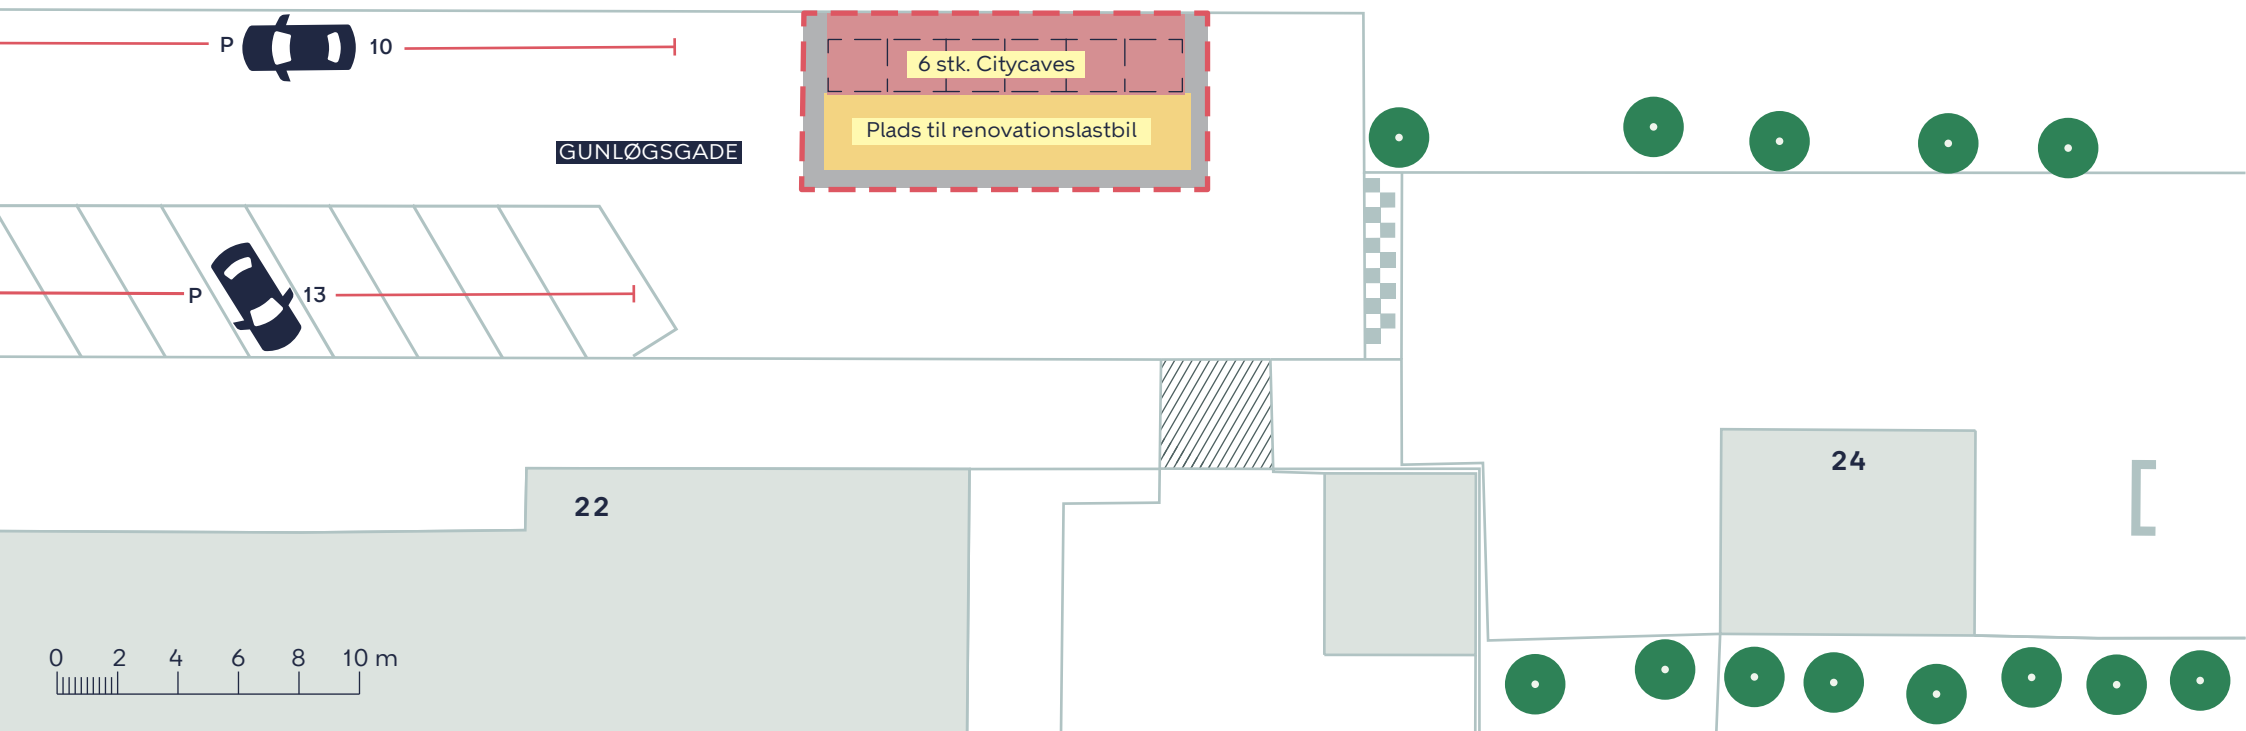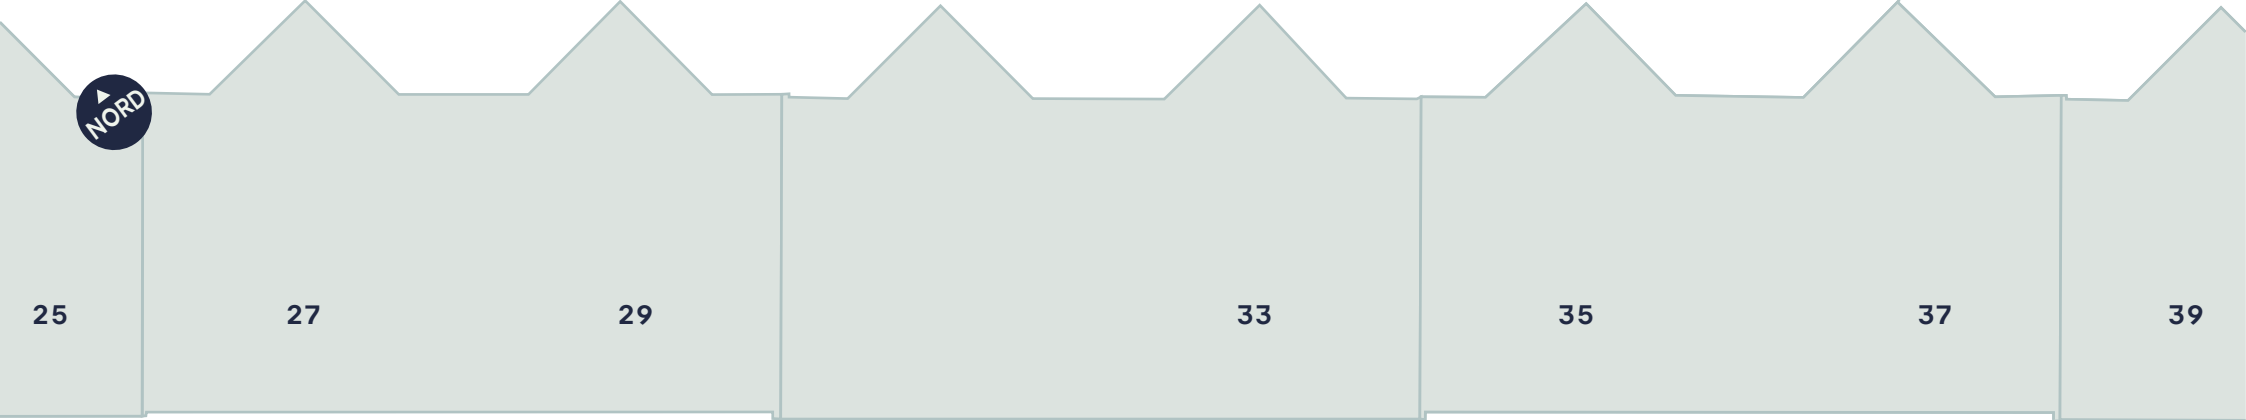

- - - Anlægsområde
- ///// Eksisterende overkørsel
- Træ

NEDGRAVEDE AFFALDSLØSNINGER I EGILSGADE OG GUNLØGSGADE

Amager Vest
 Projektforslag

BILAG 4B

