





- = Gang/opholdsareal
- = Mulig placering af statue.
- = Tree
- sb = siddeplint beton (se detalje)






Materialer:  
 Bænk udført i vedligeholdelsesfri EV Plank(40x40mm)  
 Stel udført i varmforzinket stål(5mm) T-profil etc.  
 Alle bolte og skruer er udført i rust/syrefast stål.

Al montage sker på bagside/underside af bænk.  
 Alle skruer planforsænkes i stål.

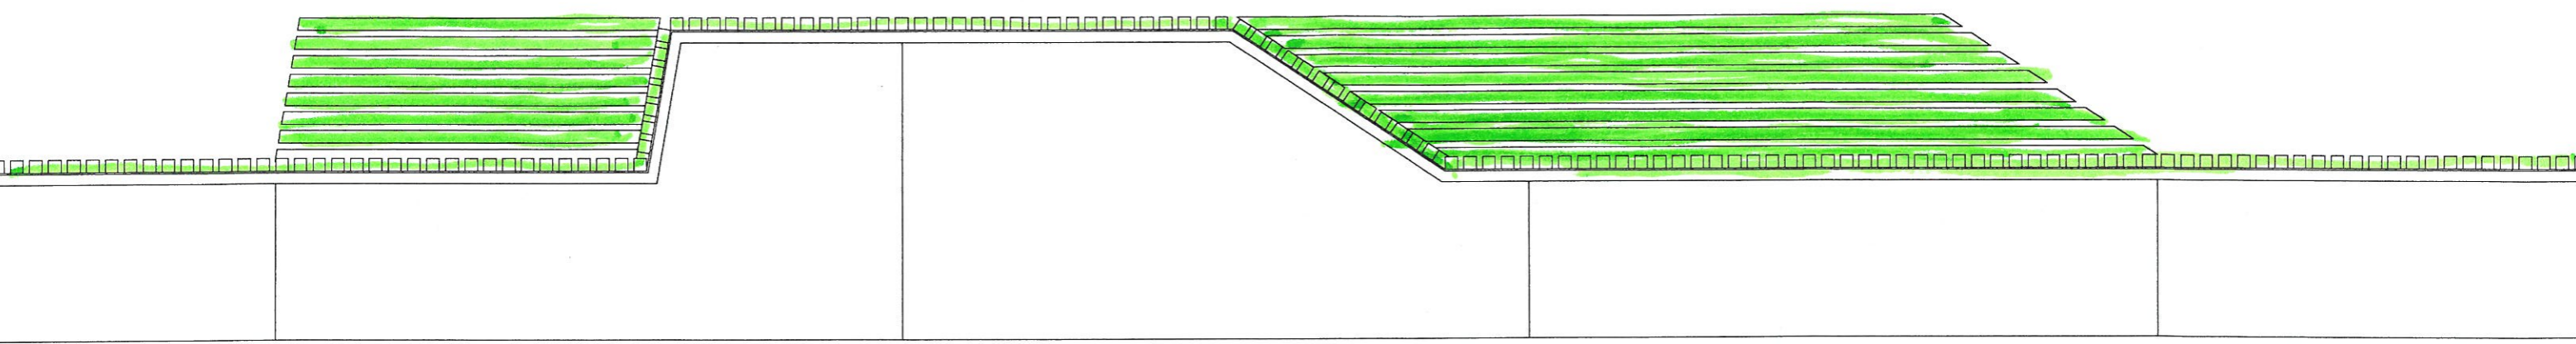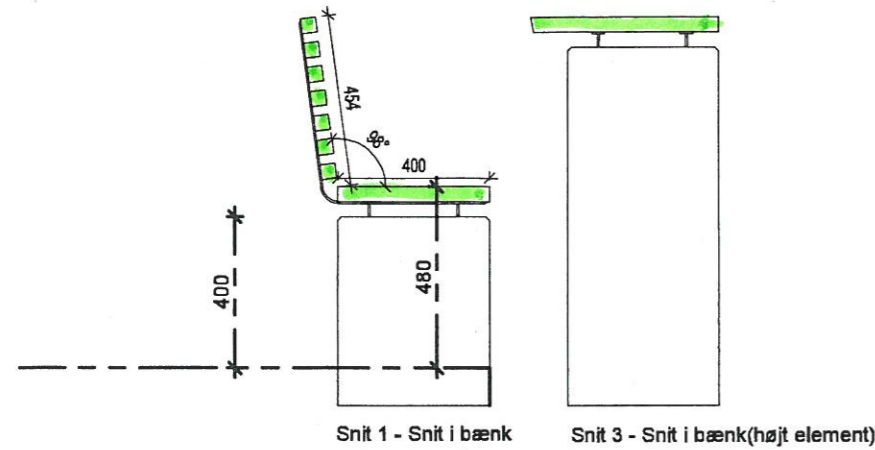

Snit 2 - Opstalt af bænk

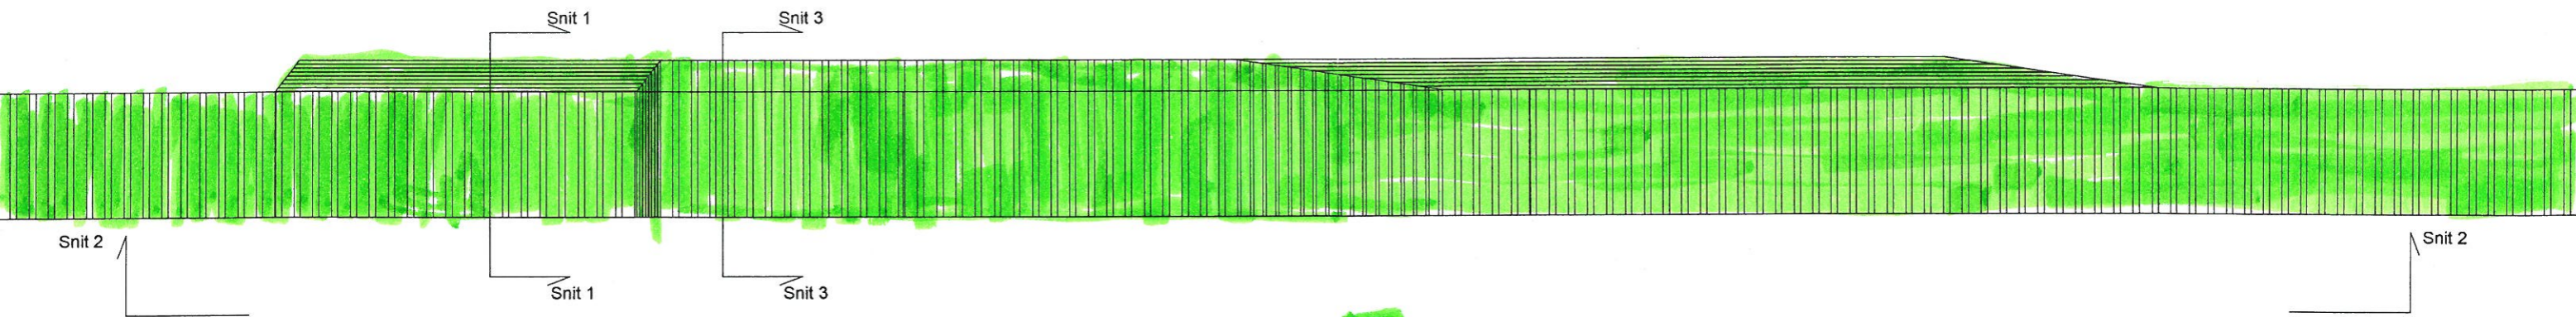

 = Irgrønne siddeplanker.

**VIGTIGT**

Bænke m. ryglæn og armlæner vist som princip.  
 Leverandøren skal levere bænke som systemleverance herunder:

- dimensionere
- udarbejde projekt inkl. alle nødvendige for bedømmelse af det endelige produkt nødvendige detaljer til bygherrens godkendelse inden produktion
- udarbejde endelige arbejdstegninger



**Københavns Kommune**  
 Teknik- og Miljøforvaltningen

Center for Anlæg  
 Islands Brygge 37  
 2300 København S

Tlf: 33 66 33 66  
 E-mail: anlaeg@tmf.kk.dk

**Tove Ditlevsens Byrum**  
 Bænk detaljer ( overside)

Projektnr.: 00828 / 34216	Fasebenævnelse: Hovedprojekt	Tegn. Nr.: 22T113 - 03
Målforhold: Var.	Projekteret / tegnet: MPR	Dato: 04.04.2014