

- - - Anlægsområde
- Eksisterende træ


NATURPARK AMAGER

Hovedindgang ved DR-Byen

Eksisterende forhold

BILAG 3A




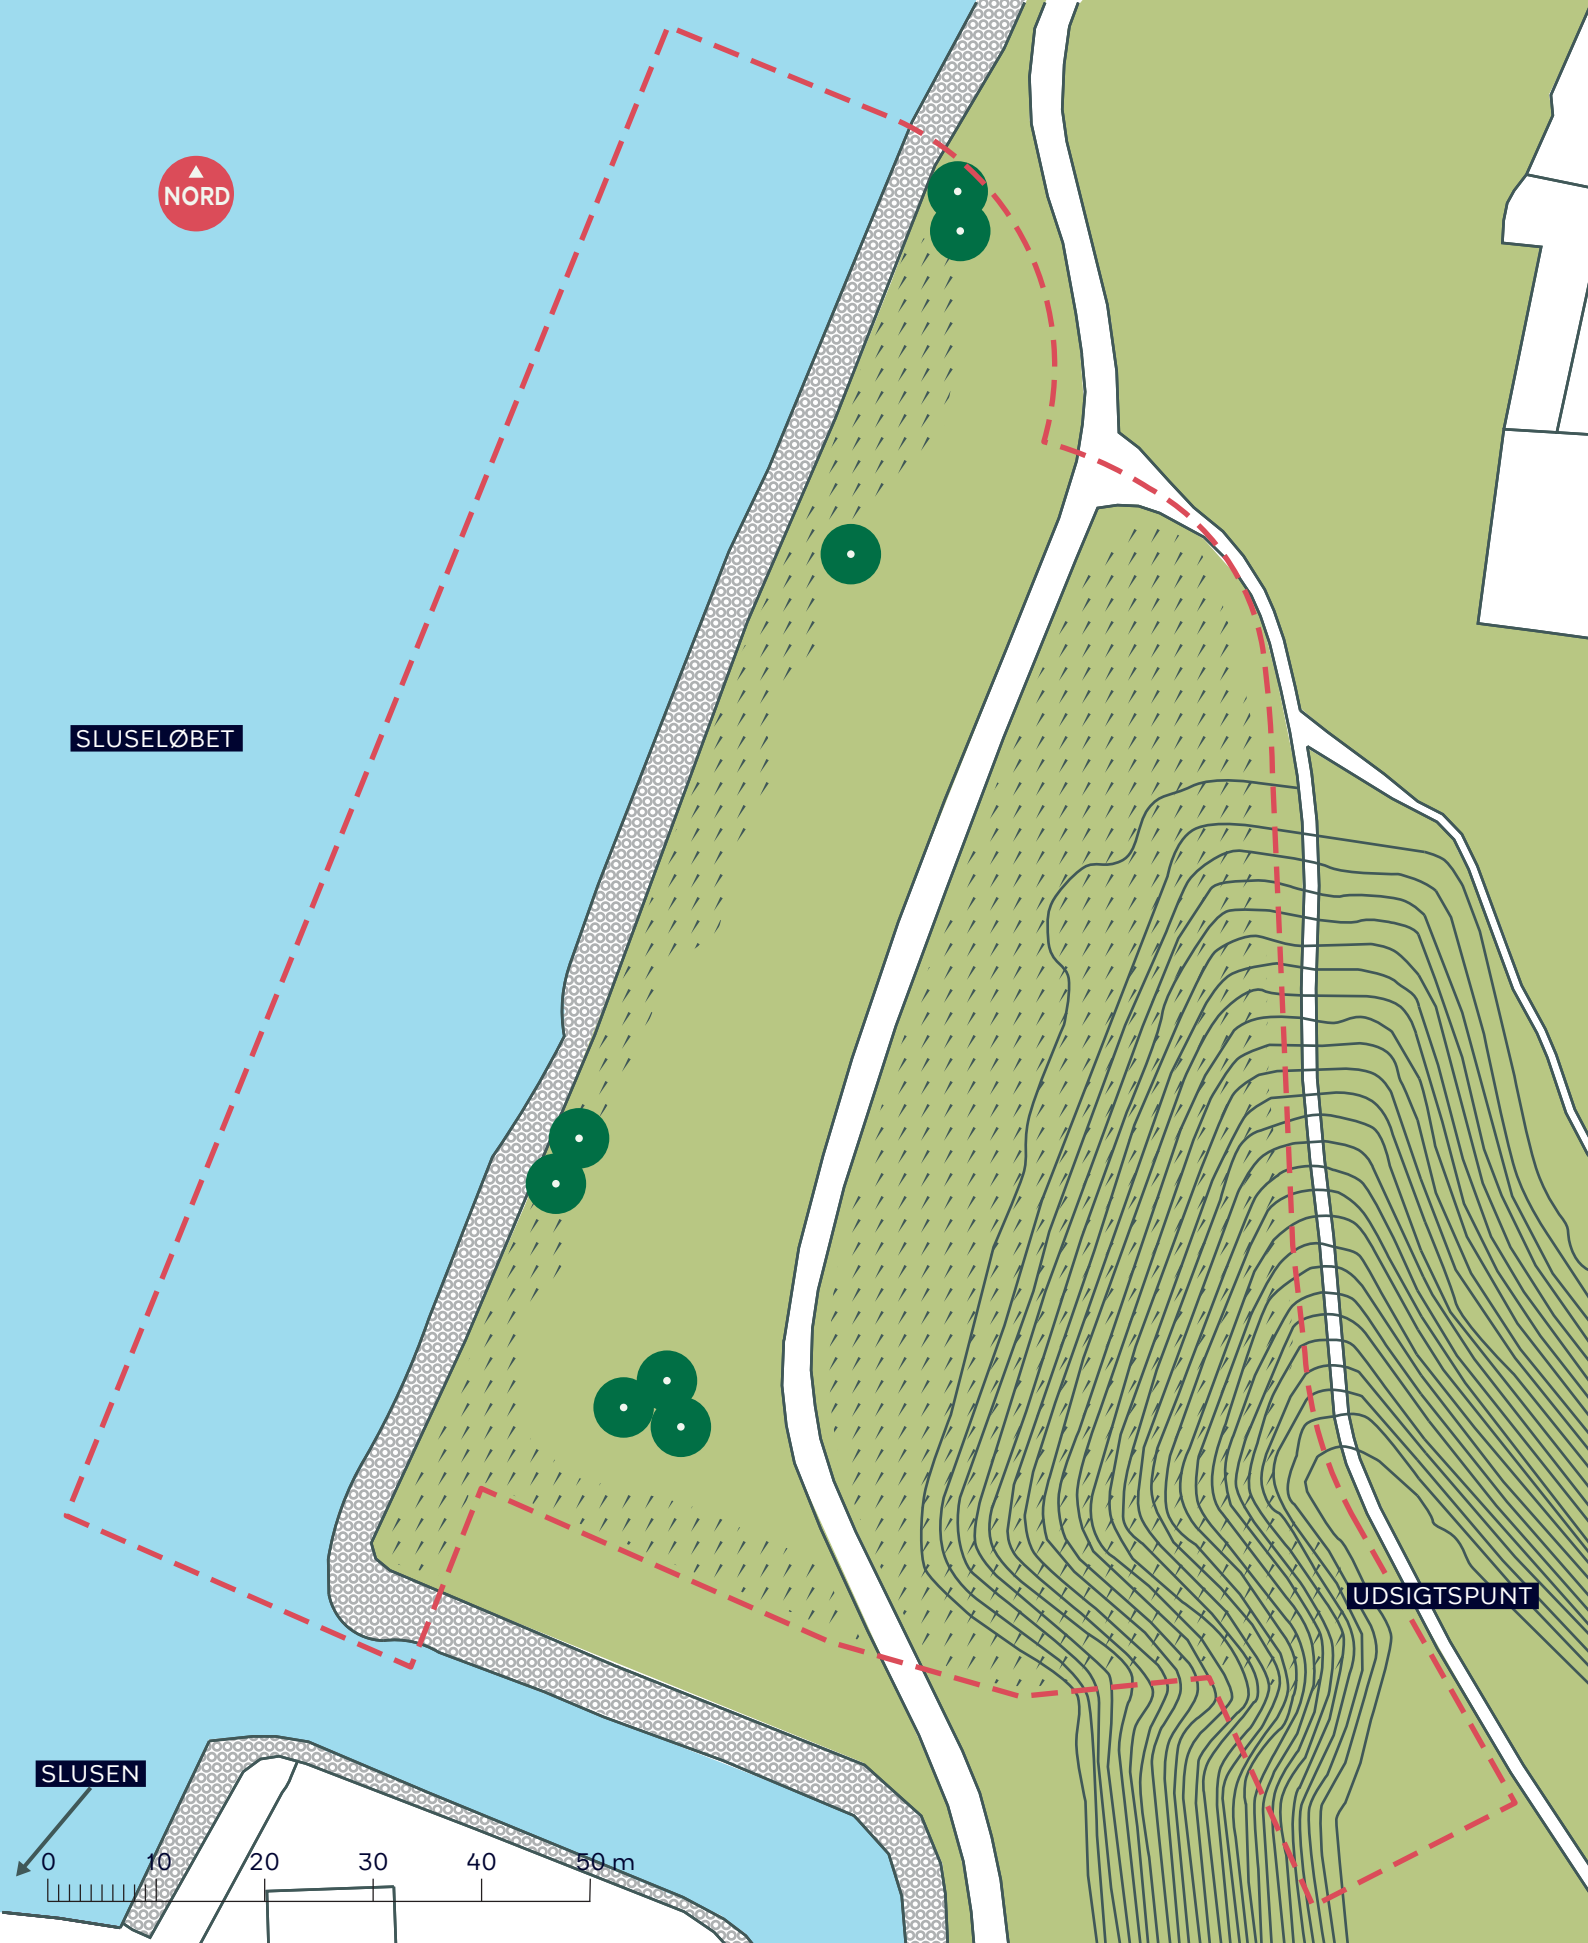

- - - Anlægsområde
- Eksisterende træ
- Buskads med mindre træer

NATURPARK AMAGER
 Blåt støttepunkt ved Havnslusen Nord
 Eksisterende forhold
BILAG 3B



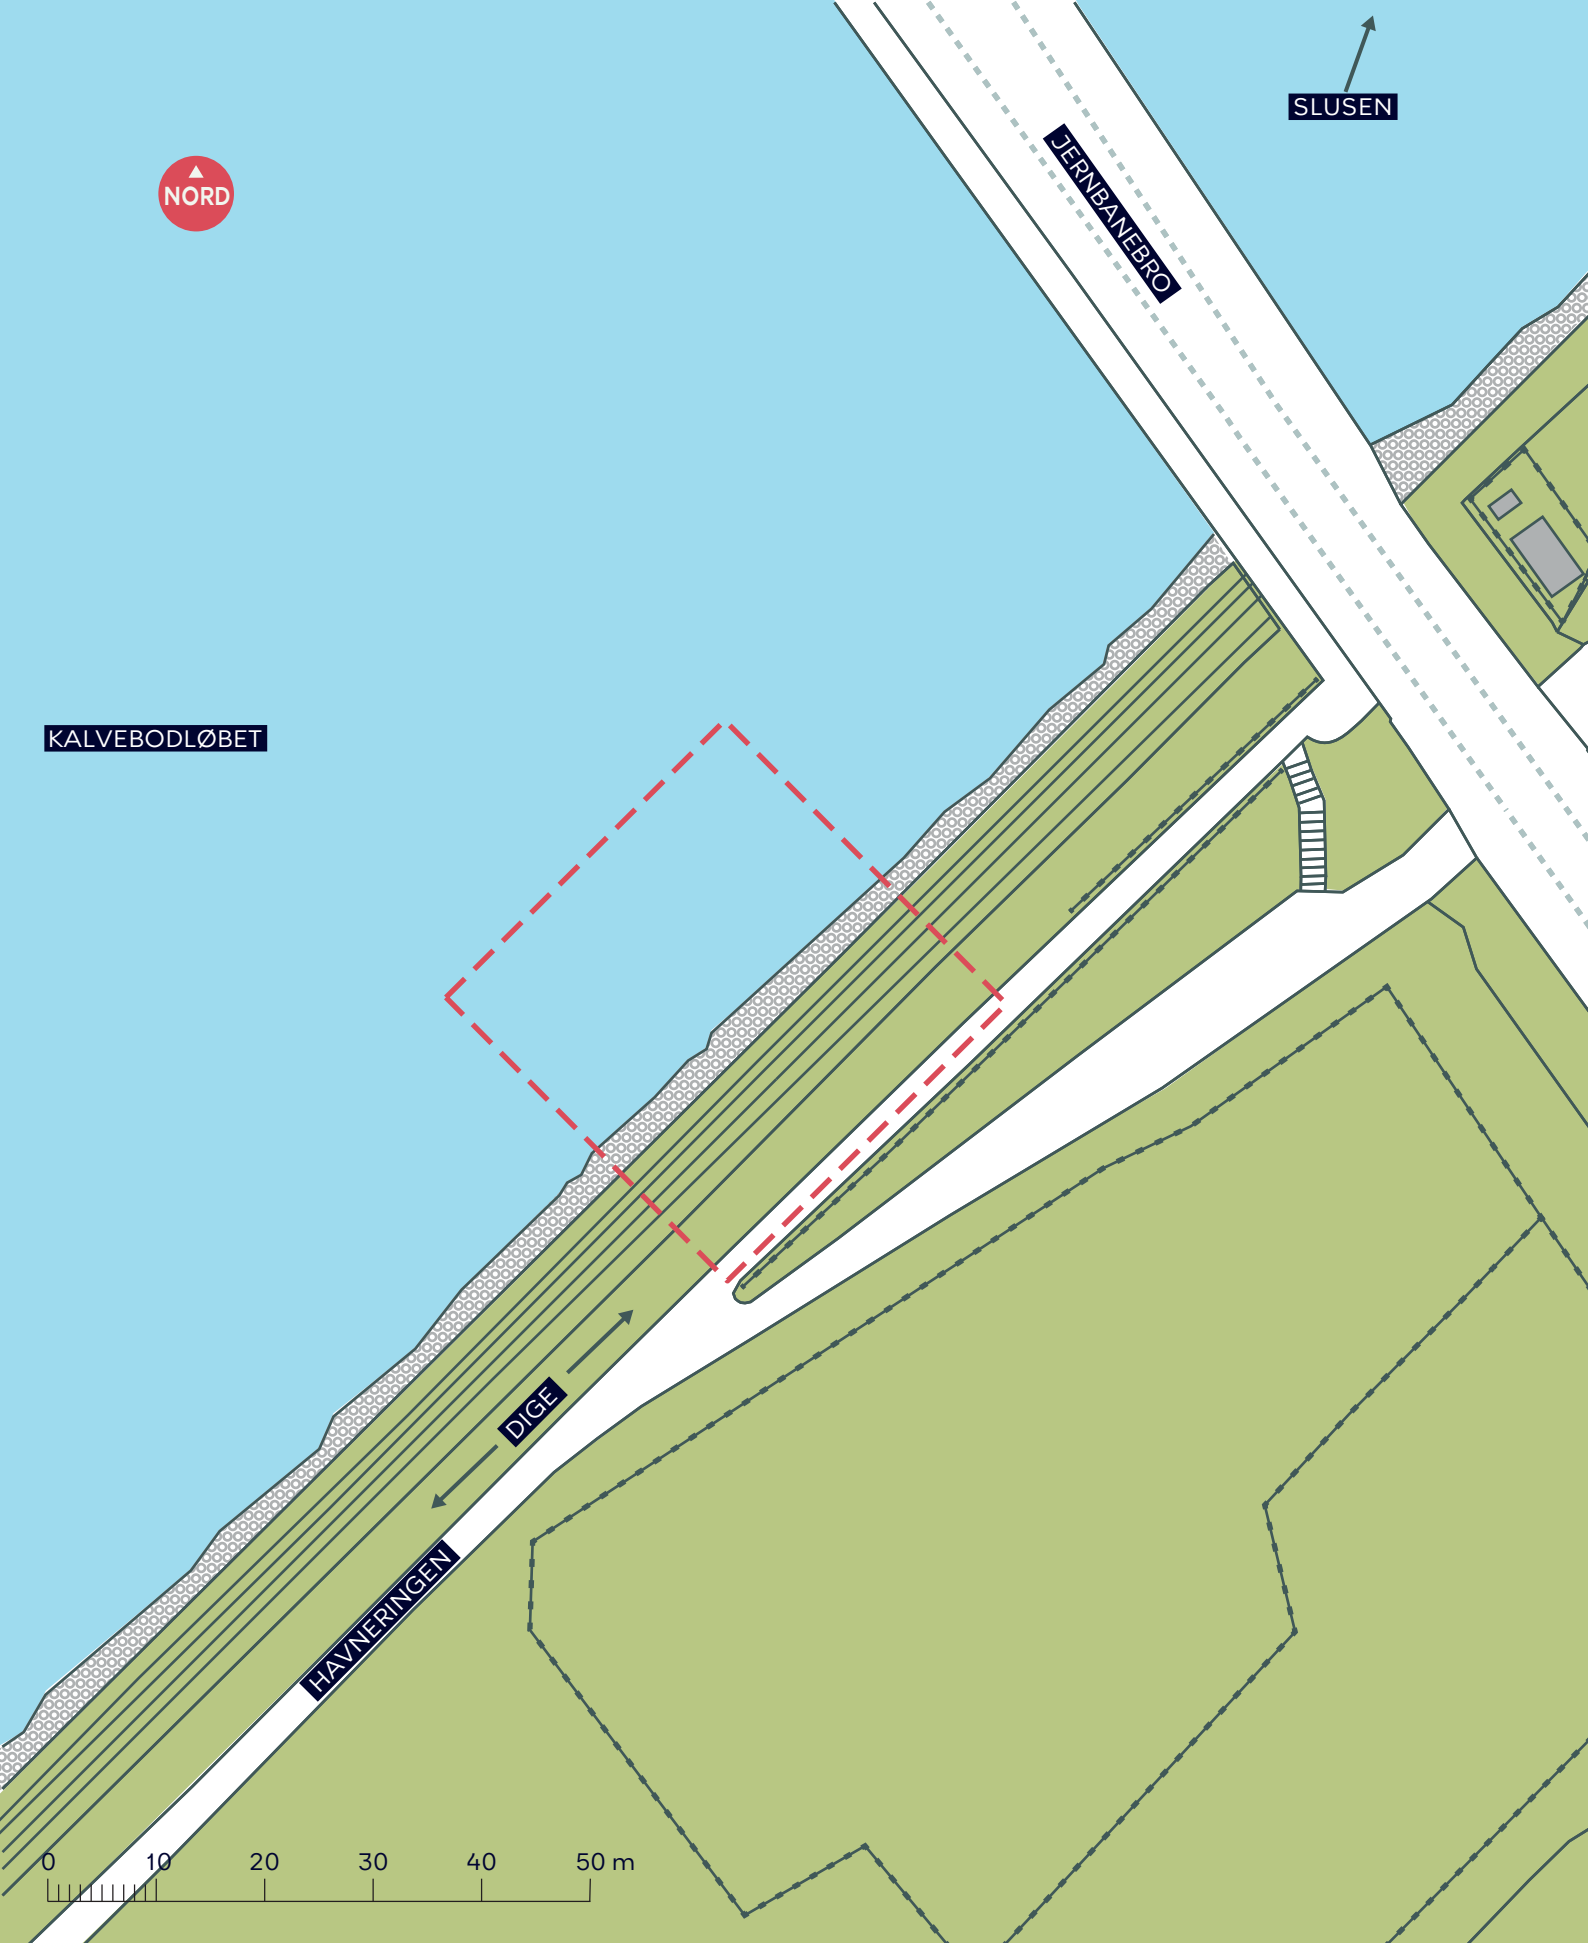


- - - - - Anlægsområde
- - - - - Hegn

NATURPARK AMAGER
 Blåt støttepunkt ved Havnesluse Syd

Eksisterende forhold

BILAG 3C



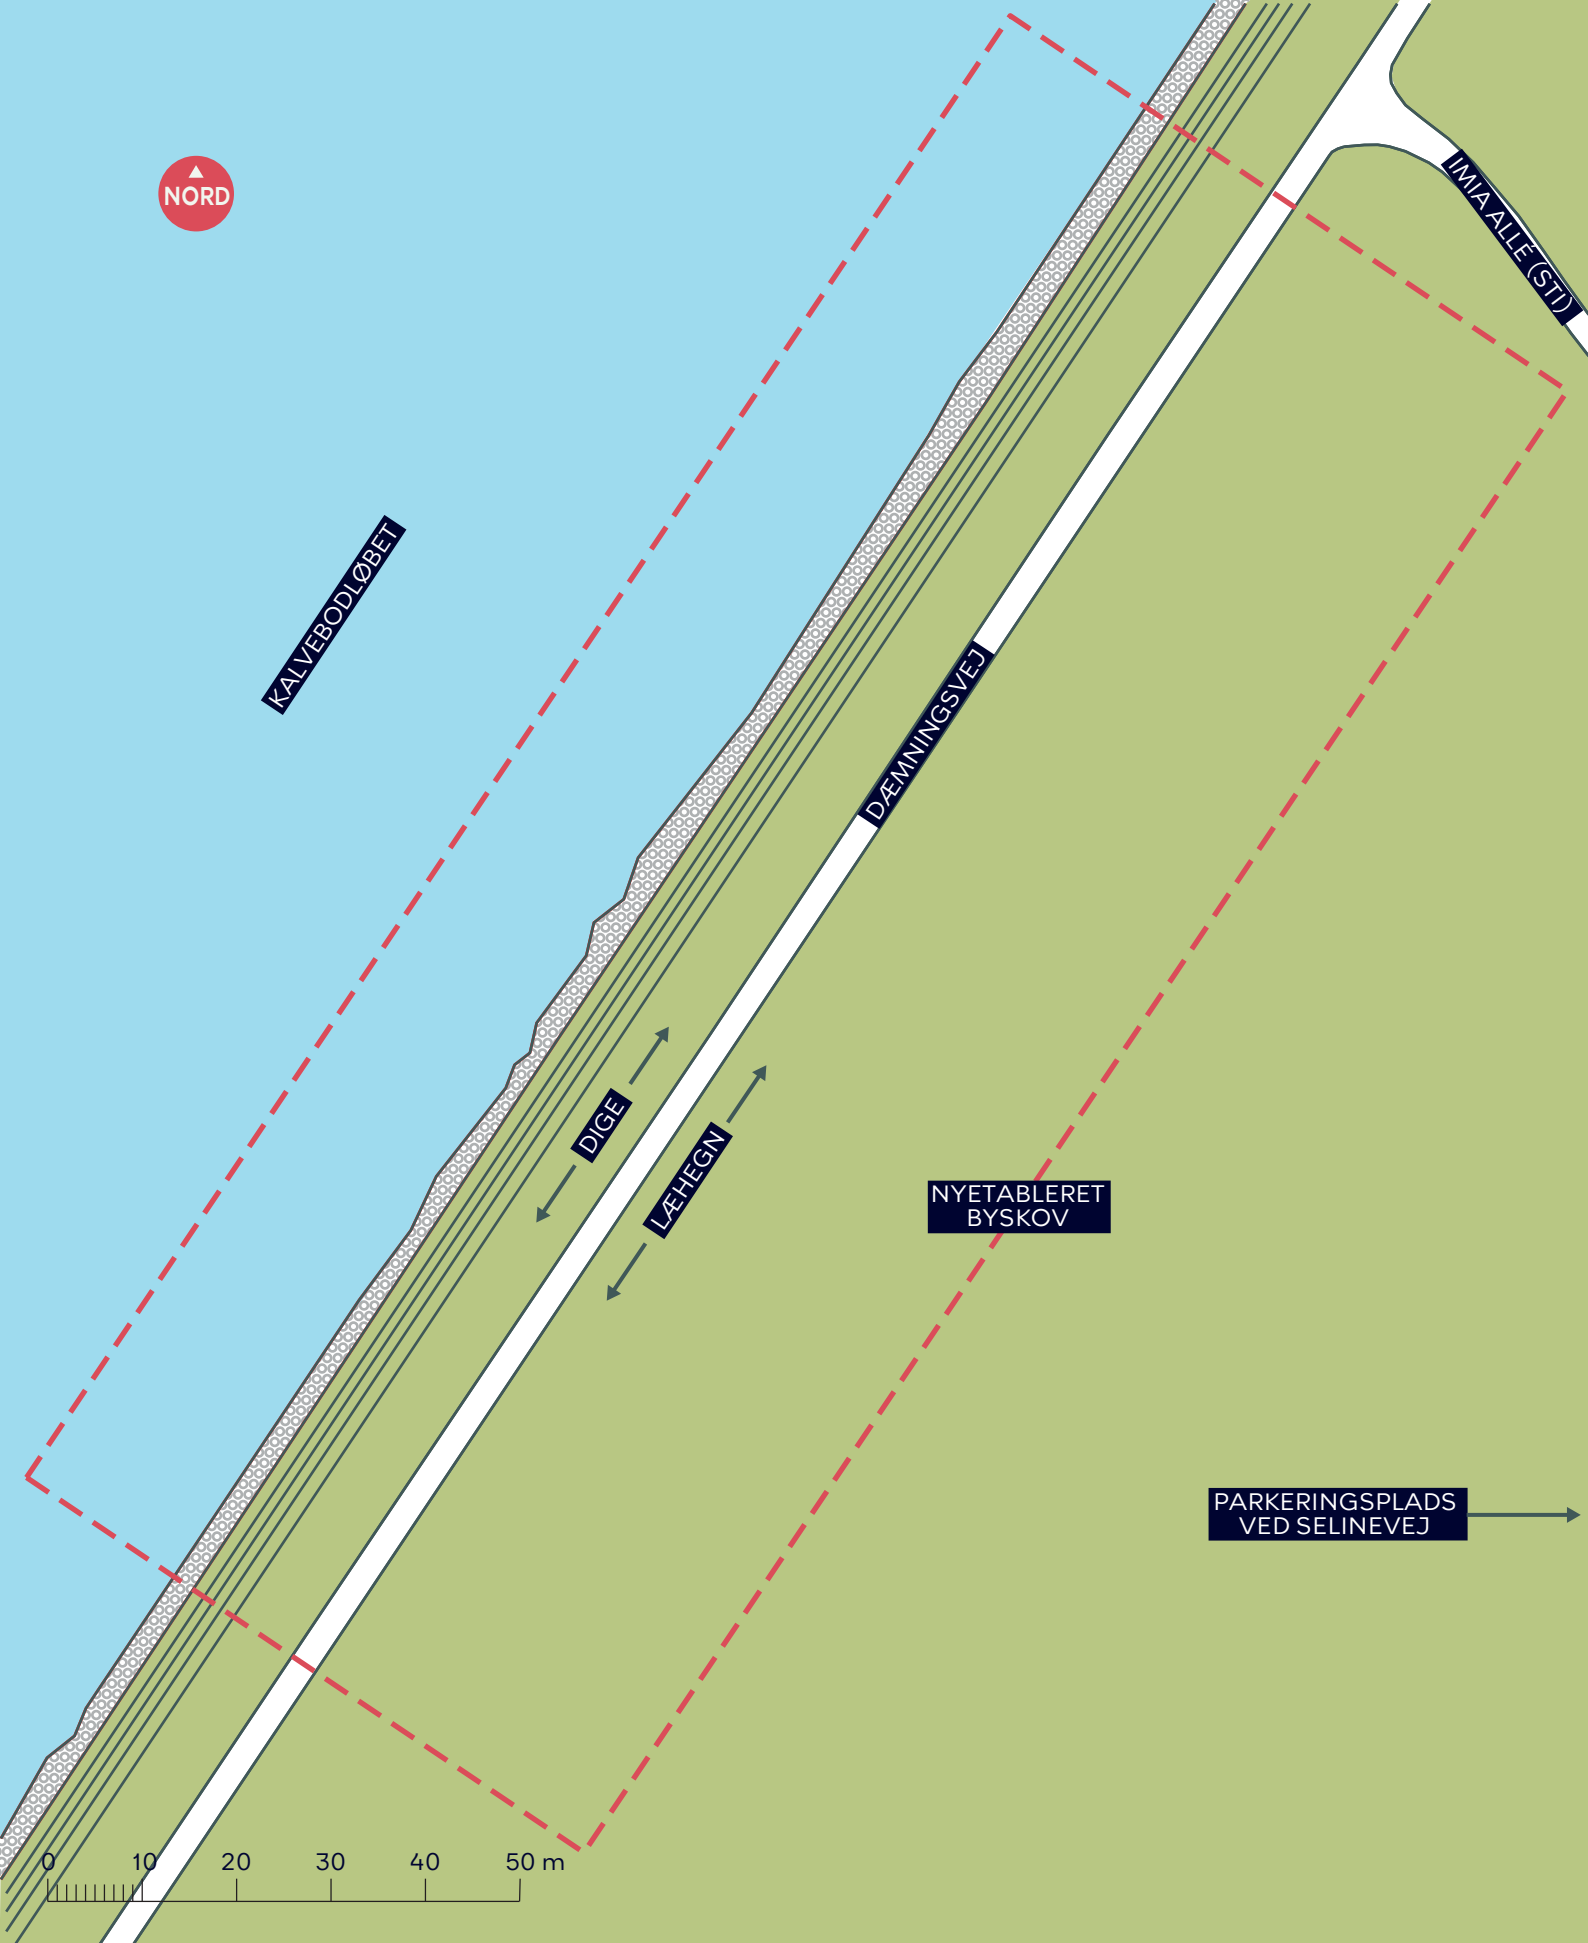

--- Anlægsområde

NATURPARK AMAGER
Blåt støttepunkt på kysten ved Byskoven

Eksisterende forhold

BILAG 3D

