

# ULRIK BIRCHS ALLE 54

VOLUMENSTUDIE  
2018.08.17

# SITUATIONSPLAN (FREMTID FORHOLD)

1:1000



SITUATIONSPLAN (EKSISTERENDE FORHOLD)

1:500

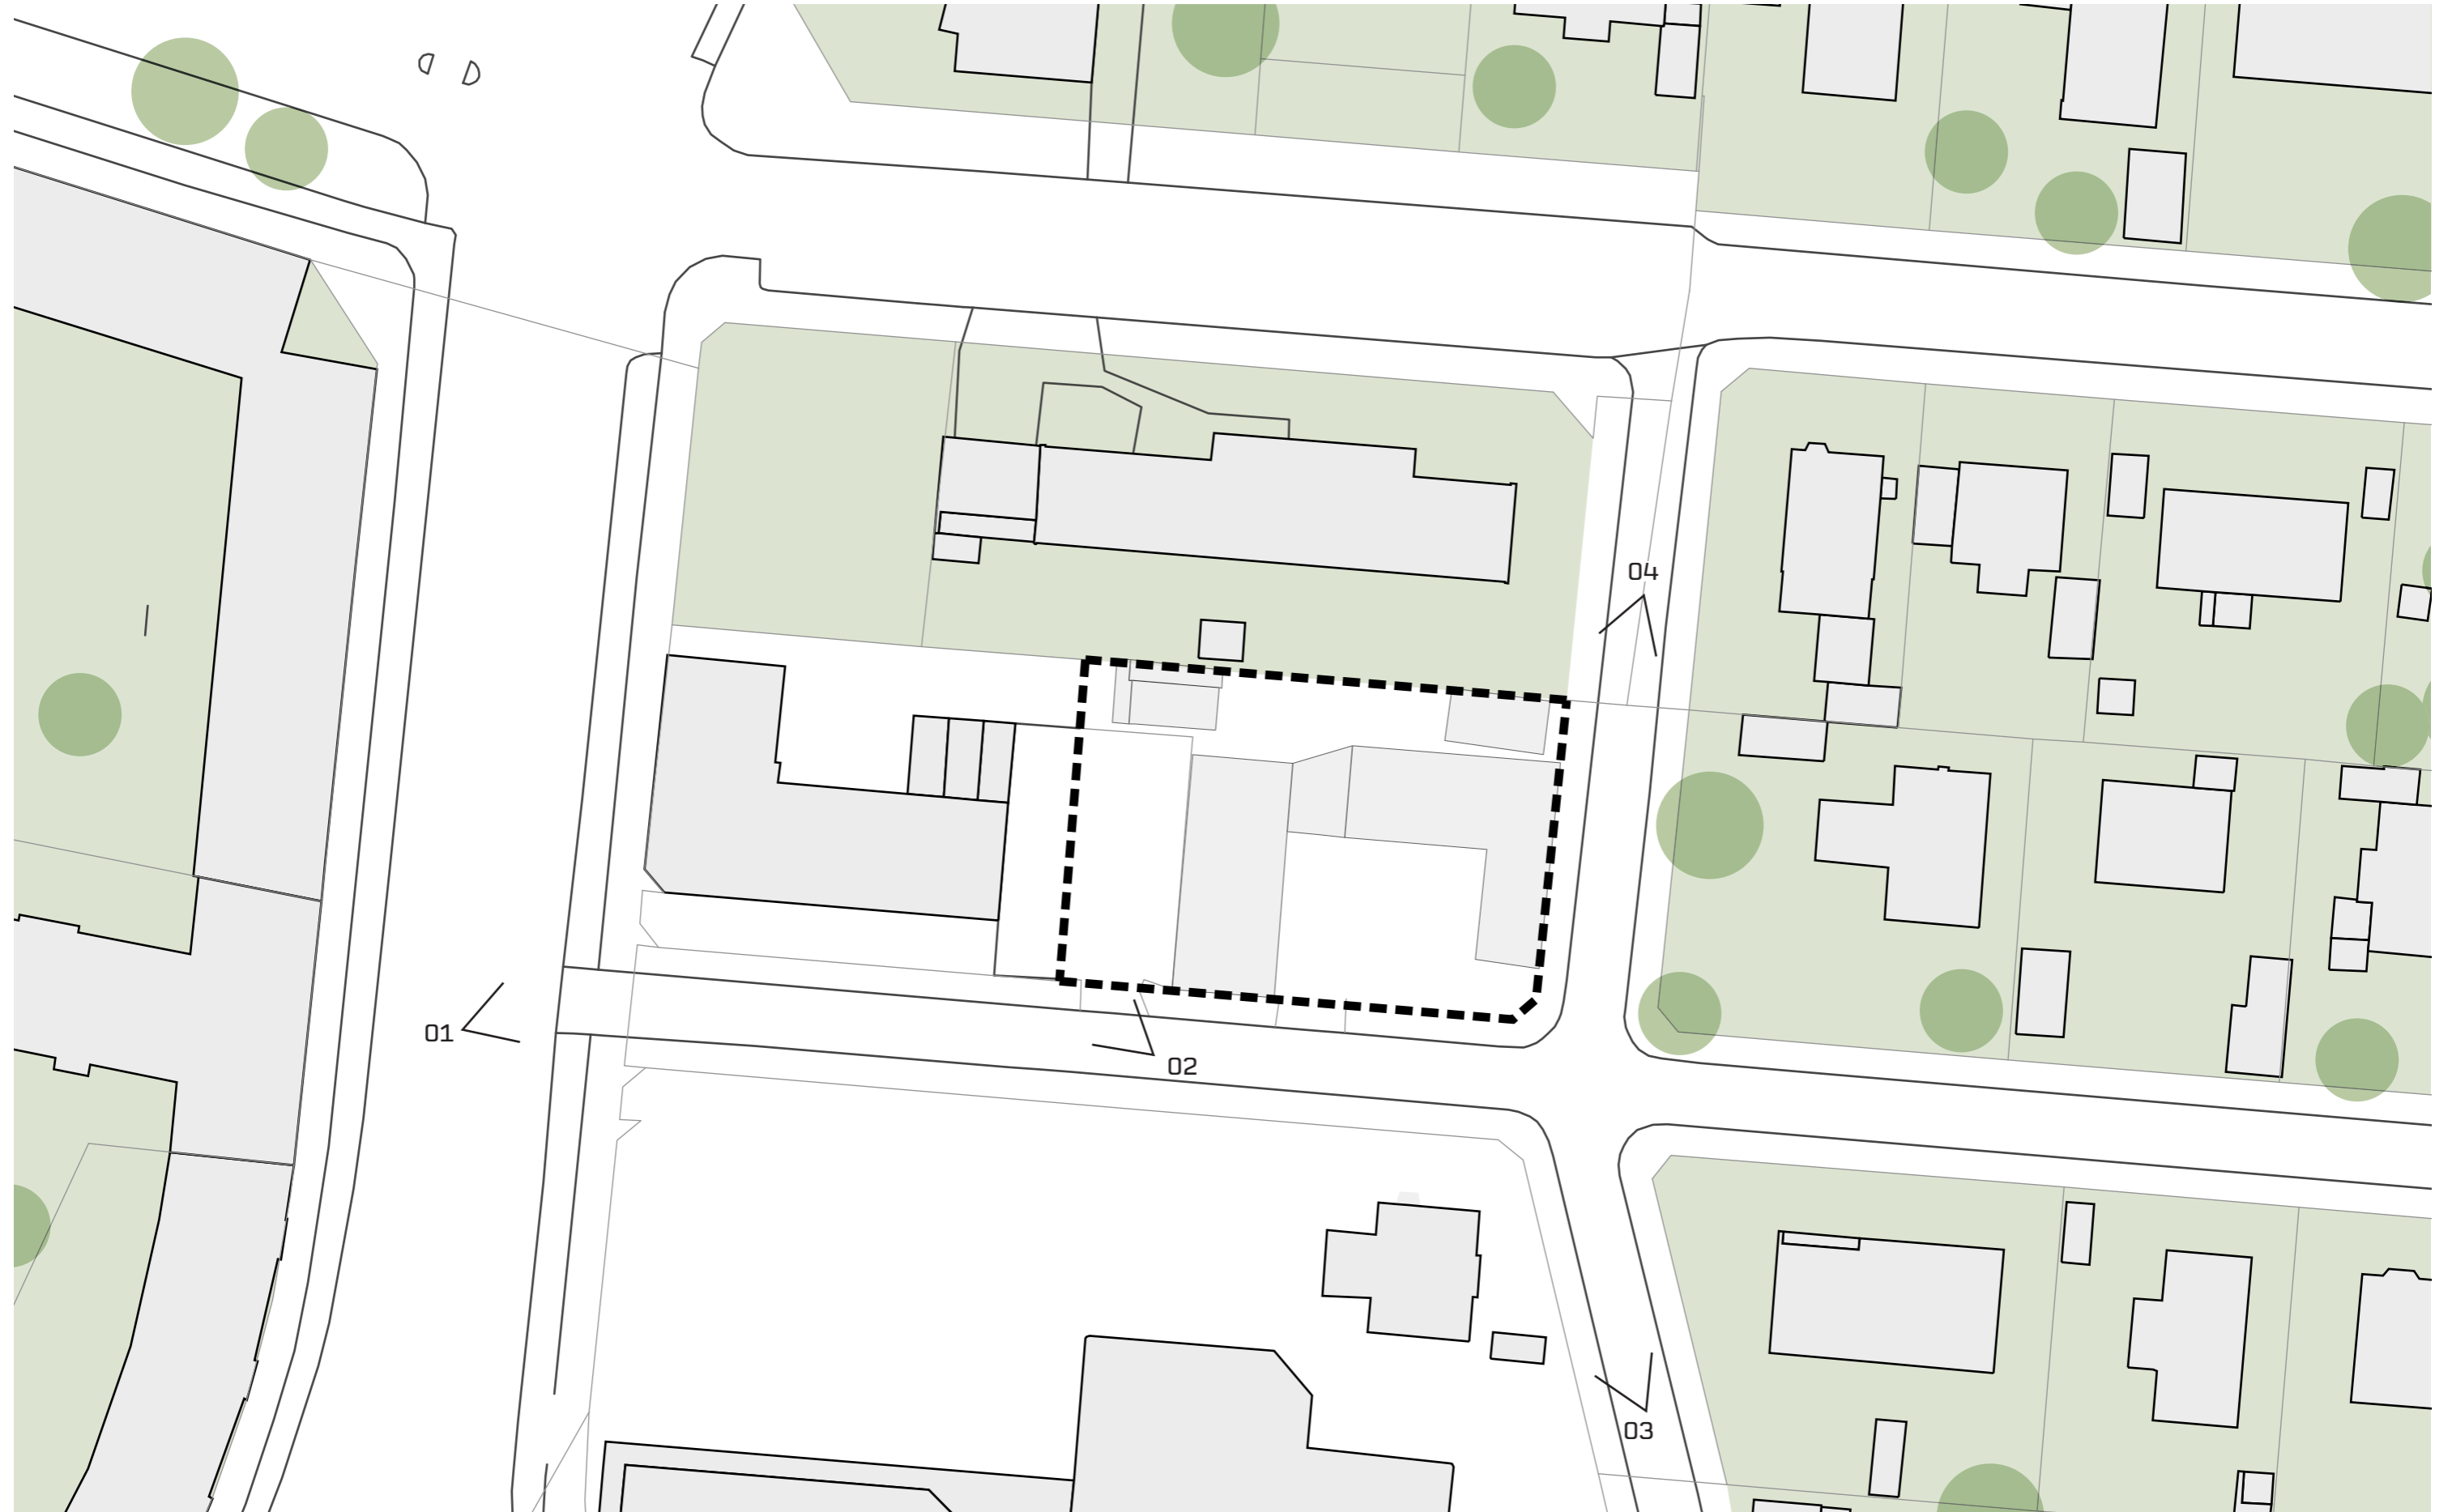


FOTO (EKSISTERENDE FORHOLD)

01



02



03




04



# SITUATIONSPLAN

1:500

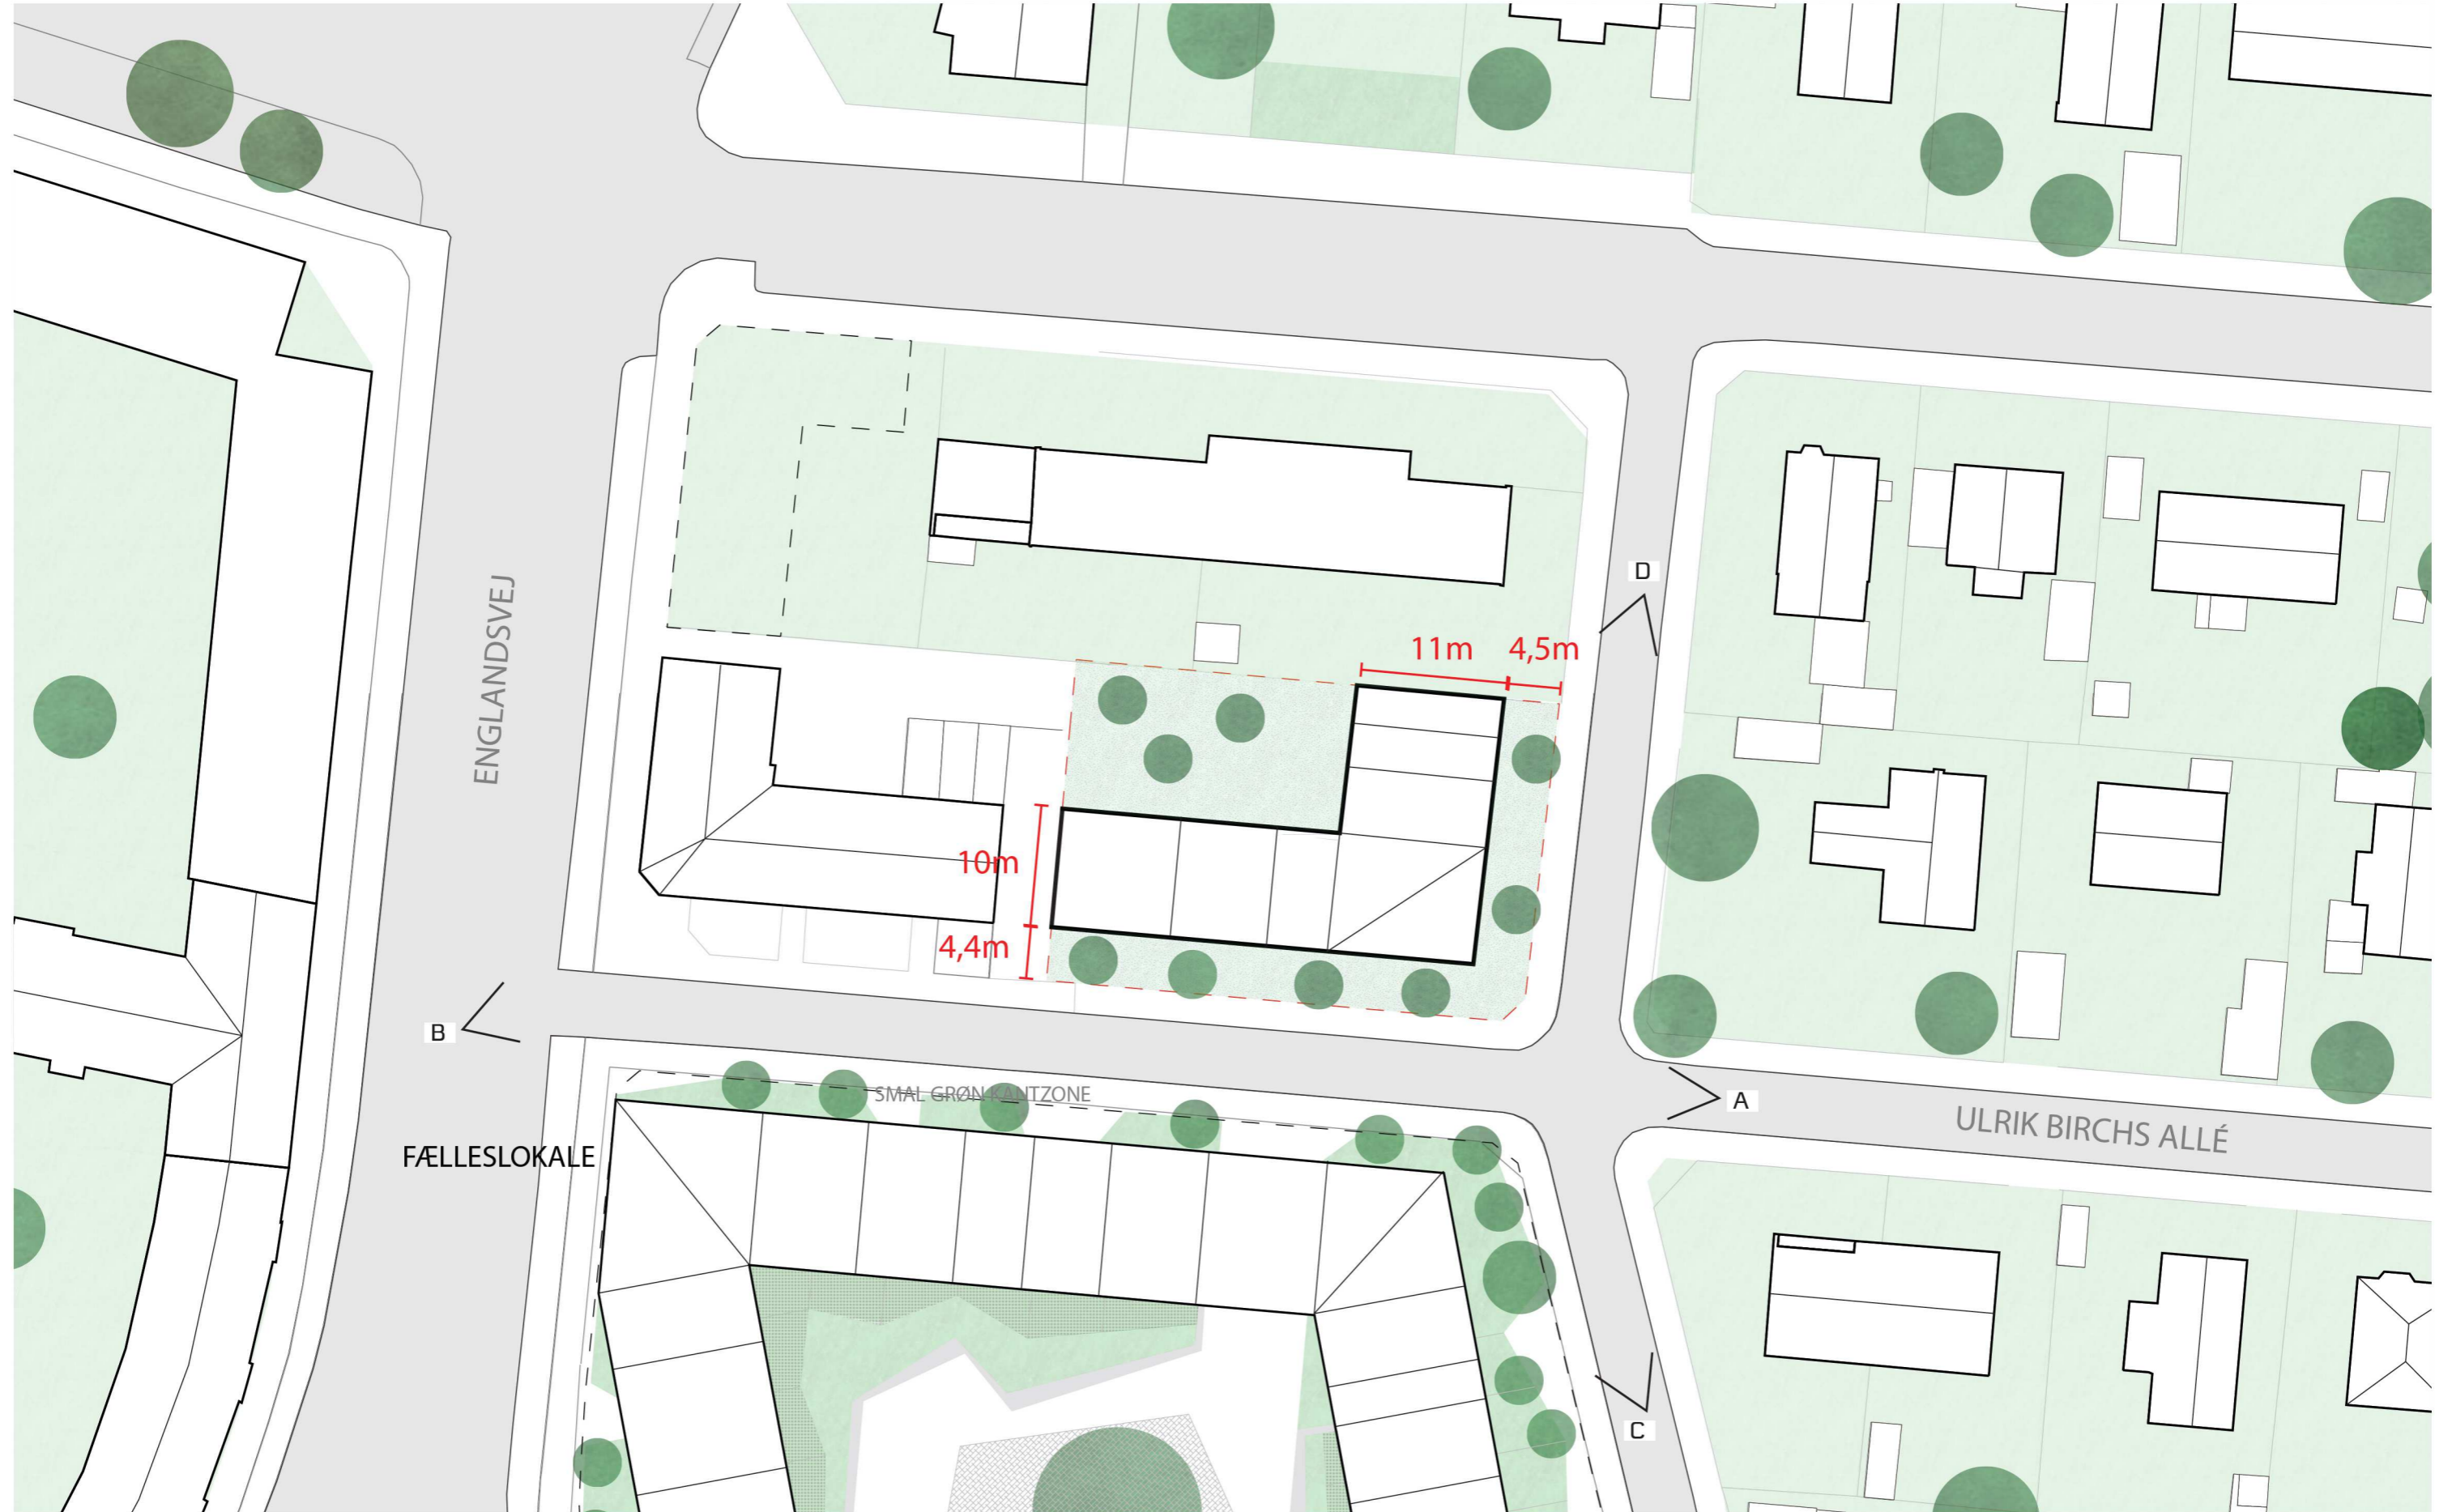

# SKITSE 01

## AXO



### NØGLETAL TIL ULRIK BIRCHS ALLE 54

GRUNDSTØRRELSE:	1019 m <sup>2</sup>
BEBYGGELSER:	1529 m <sup>2</sup>
BB%:	150 %
FRIAREAL:	612 m <sup>2</sup>
FRIAREAL %:	40 %

SKITSE  
VIEWS



**NØGLETAL TIL ULRIK BIRCHS ALLE 54**

GRUNDSTØRRELSE:	1019 m <sup>2</sup>
BEBYGGELSER:	1529 m <sup>2</sup>
BB%:	150 %
FRIAREAL:	612 m <sup>2</sup>
FRIAREAL %:	40 %

SKITSE  
FACADER



ØST FACADE



ØST FACADE

SKALA 1.300



**PROJEKT UDFØRT PÅ VEGNE AF:**

**RASMUS BORK-NIELSEN**



**HOLSCHER NORDBERG**  
ARCHITECTURE AND PLANNING

VERMUNDSGADE 40A  
DK - 2100 KØBENHAVN Ø  
DENMARK

TEL: +45 39 20 00 33  
MAIL: POST@HNAP  
WWW.HOLSCHERNORDBERG.DK