

Bilag 1A

ARKITEKTTEGNINGER, MITCHELLSGADE 4

NYT KRISESTYRINGSCENTER, MITCHELLSGADE 4

Rev. C _ 15. april 2024

Udarbejdet af Rønnow Arkitekter i samarbejde med
Artelia Rådgivende Ingeniører, COWI Brandrådgivning
for Bygningsstyrelsen og Københavns Politi

NTK




INGENIØR



ARKITEKT

KAN BENYTTES TIL NABOORIENTERING

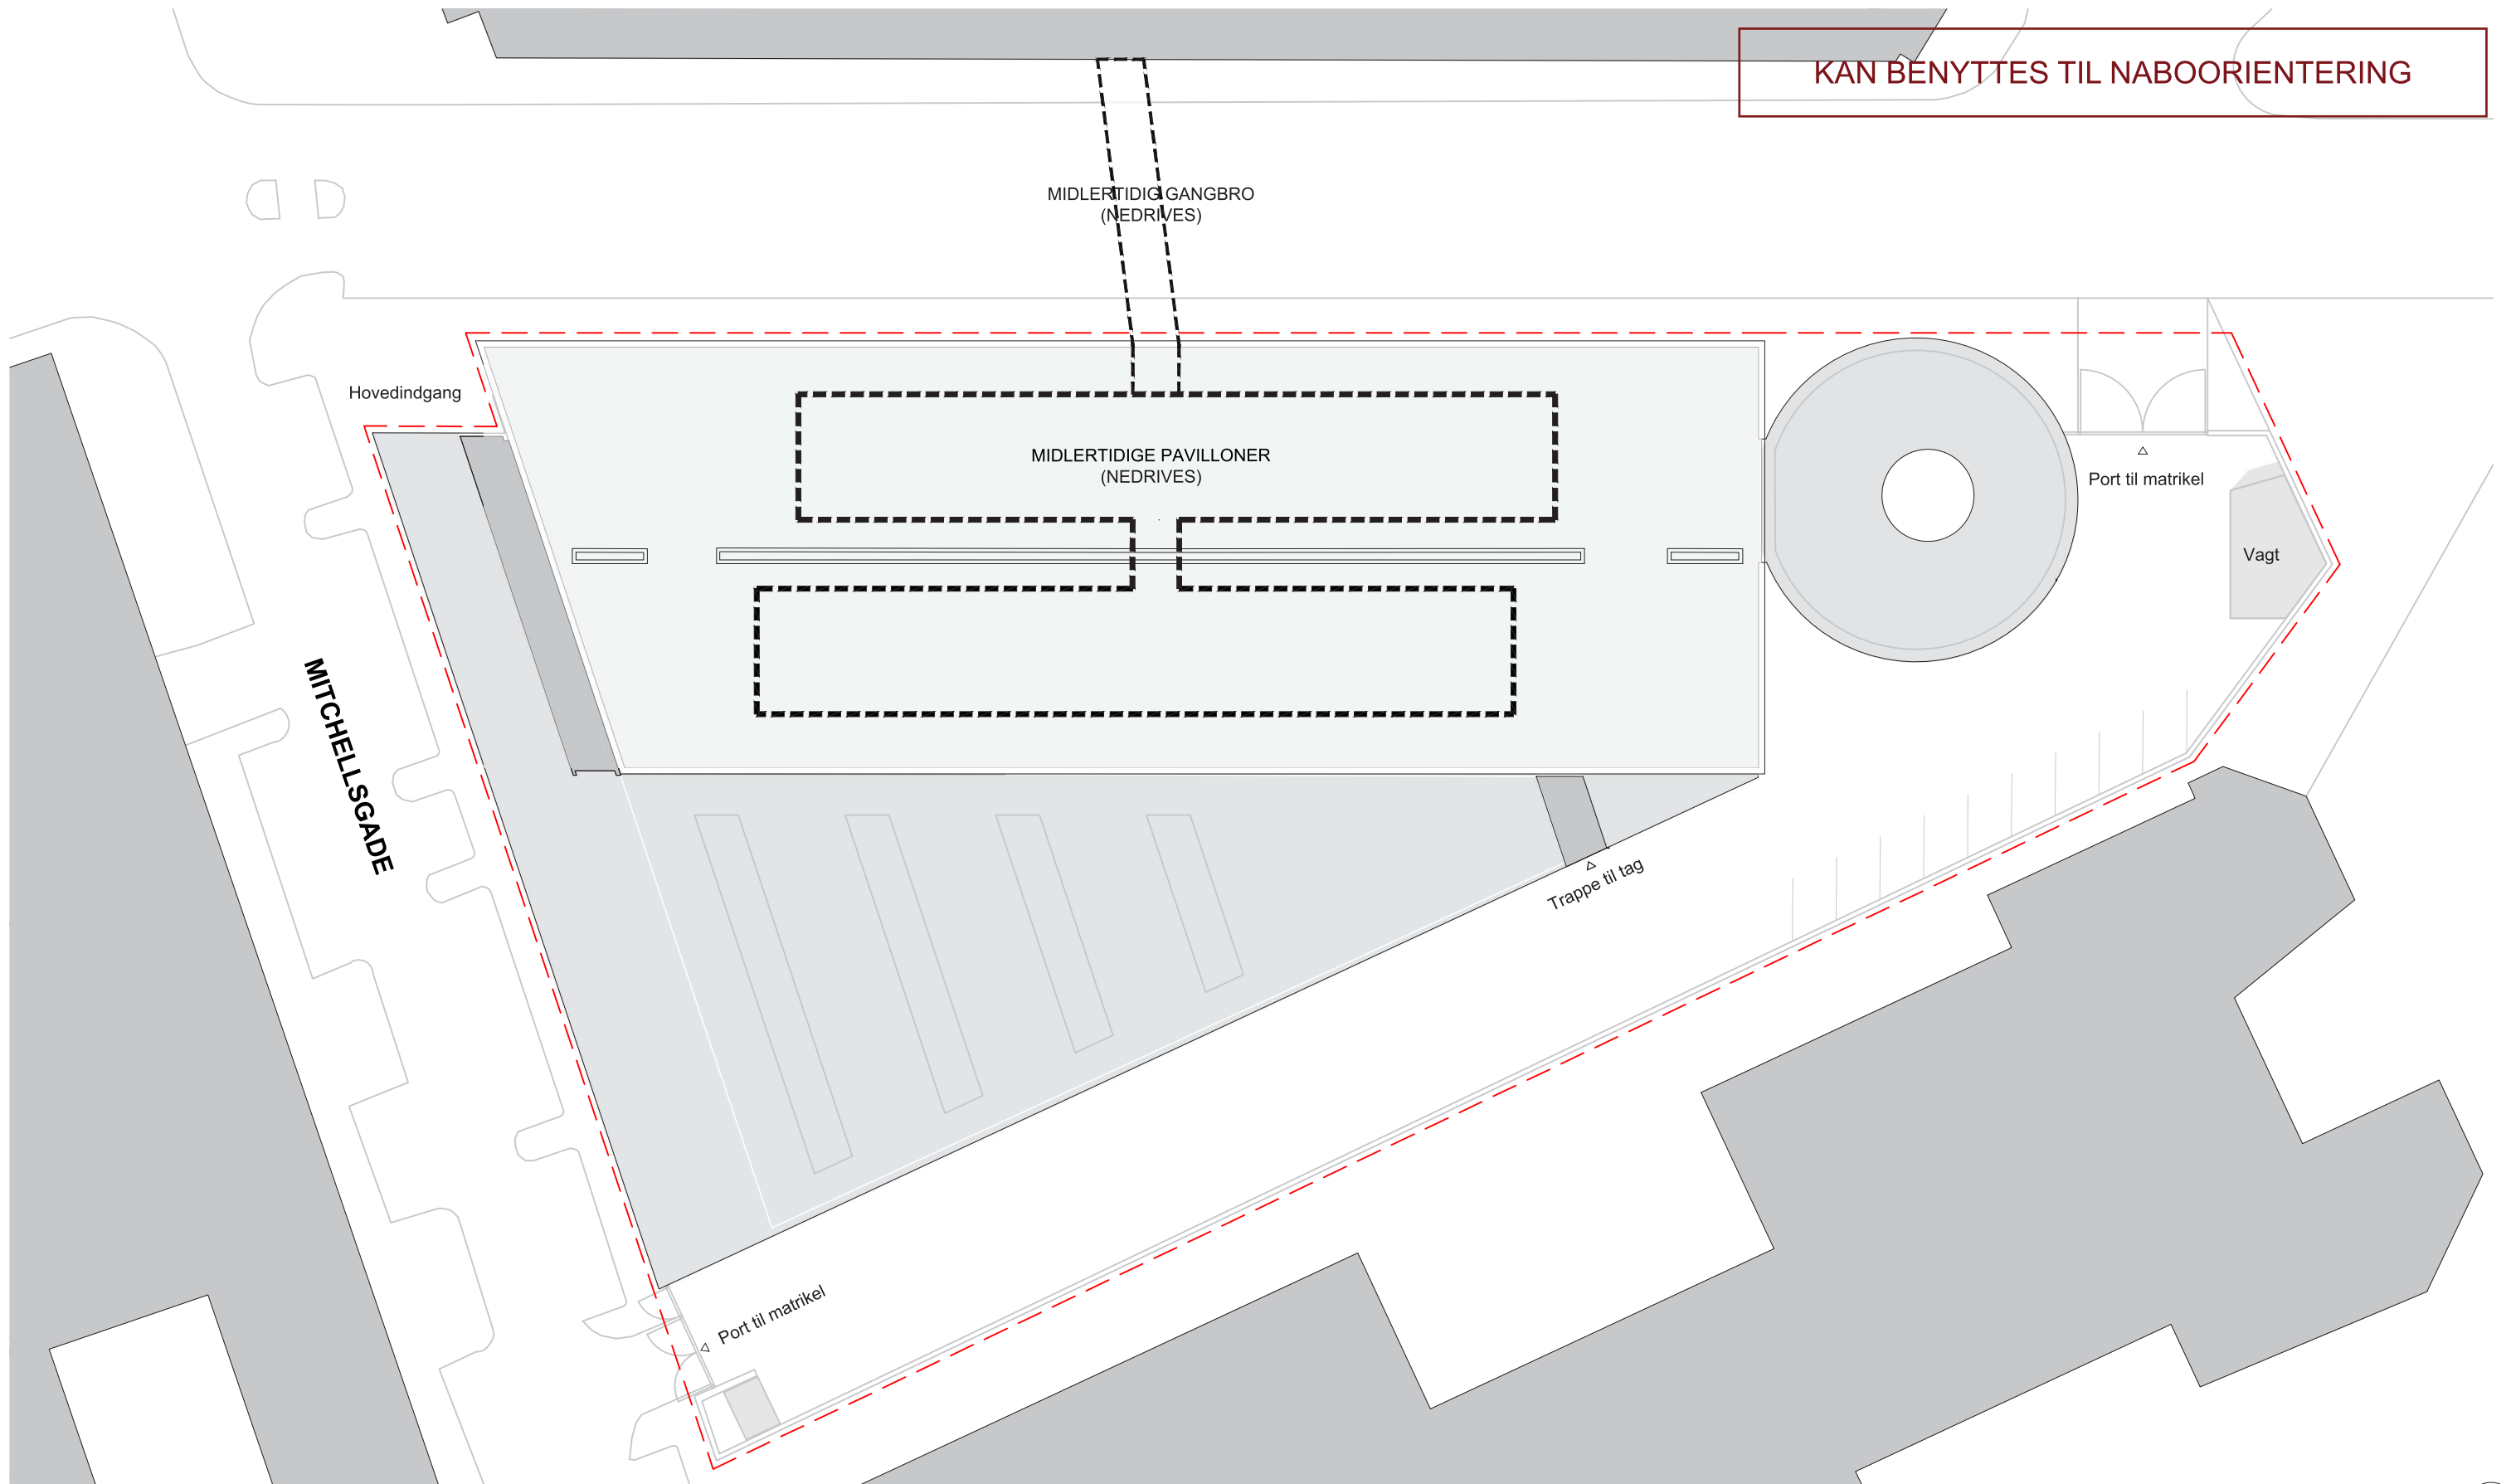

EKSISTERENDE FORHOLD

POLDISP
POLITIGÅRDEN

FASE: Dispensationsansøgning
EMNE: Situationsplan / Tagplan. Eksisterende forhold

Dato: 12-03-2024

Mål: 1:500 (A3)




● RØNNOW ARKITEKTER A/S

○ ARTELIA RÅDGIVENDE INGENIØRER

KAN BENYTTES TIL NABOORIENTERING

HAMBROSGADE

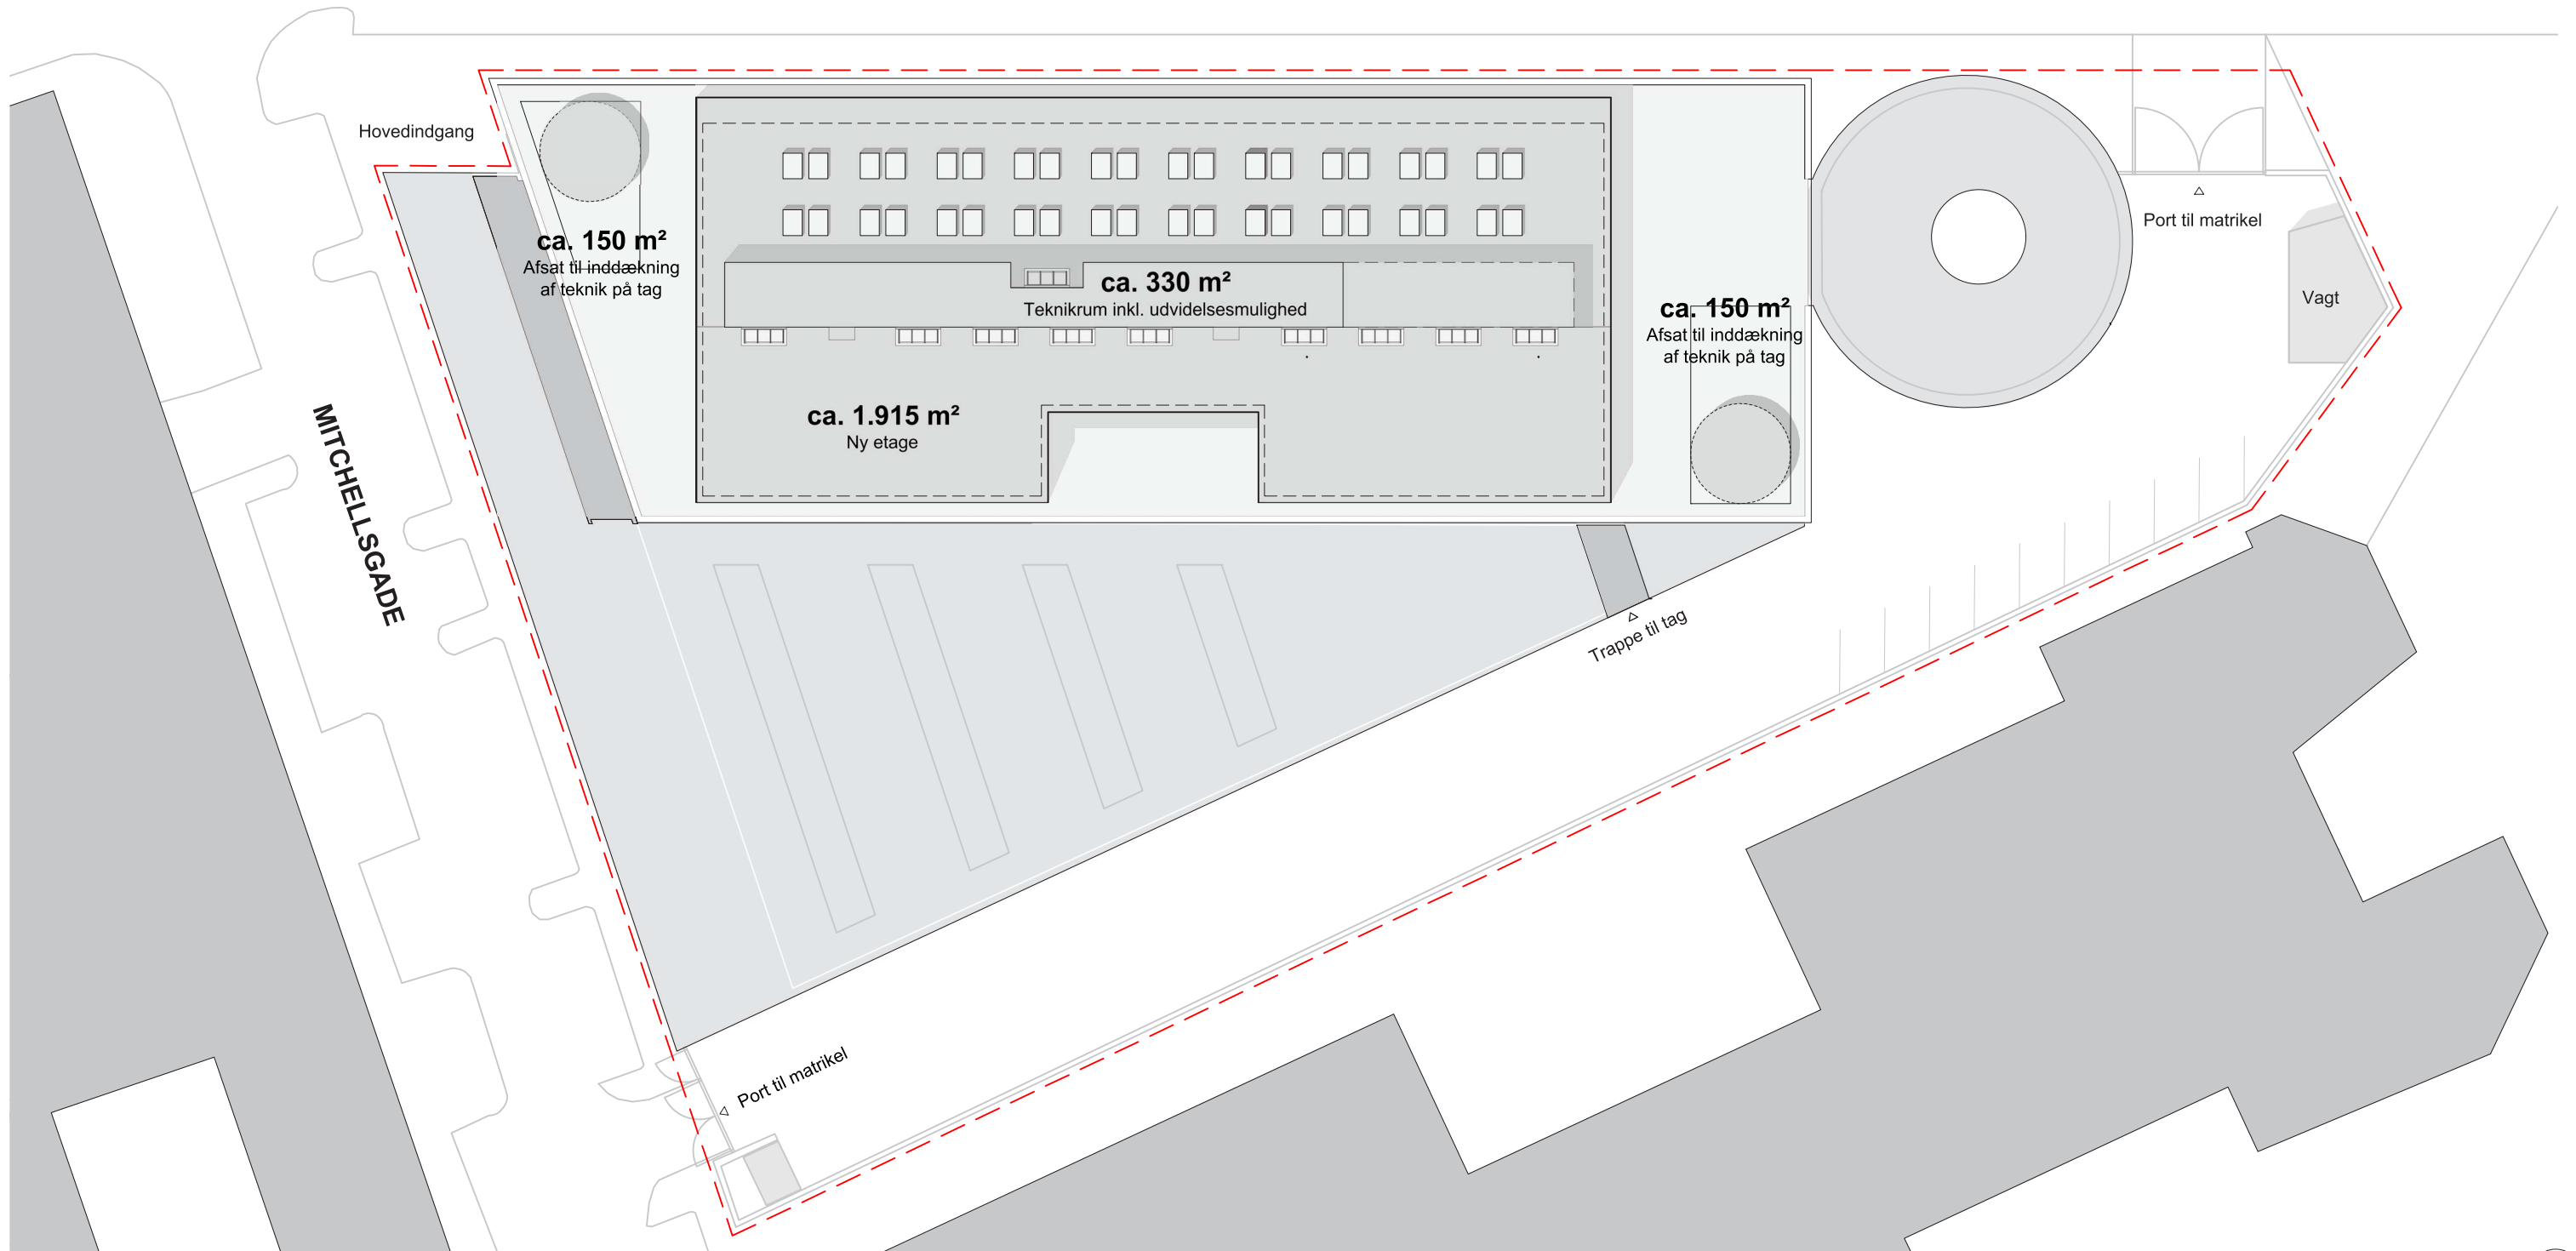

FREMTIDIGE FORHOLD

POLDISP
POLITIGÅRDEN

FASE: Dispensationsansøgning
EMNE: Situationsplan / Tagplan. Fremtidige forhold

Dato: 15-04-2024


Mål: 1:500 (A3)




● RØNNOW ARKITEKTER A/S

○ ARTELIA RÅDGIVENDE INGENIØRER


KAN BENYTTES TIL NABOORIENTERING

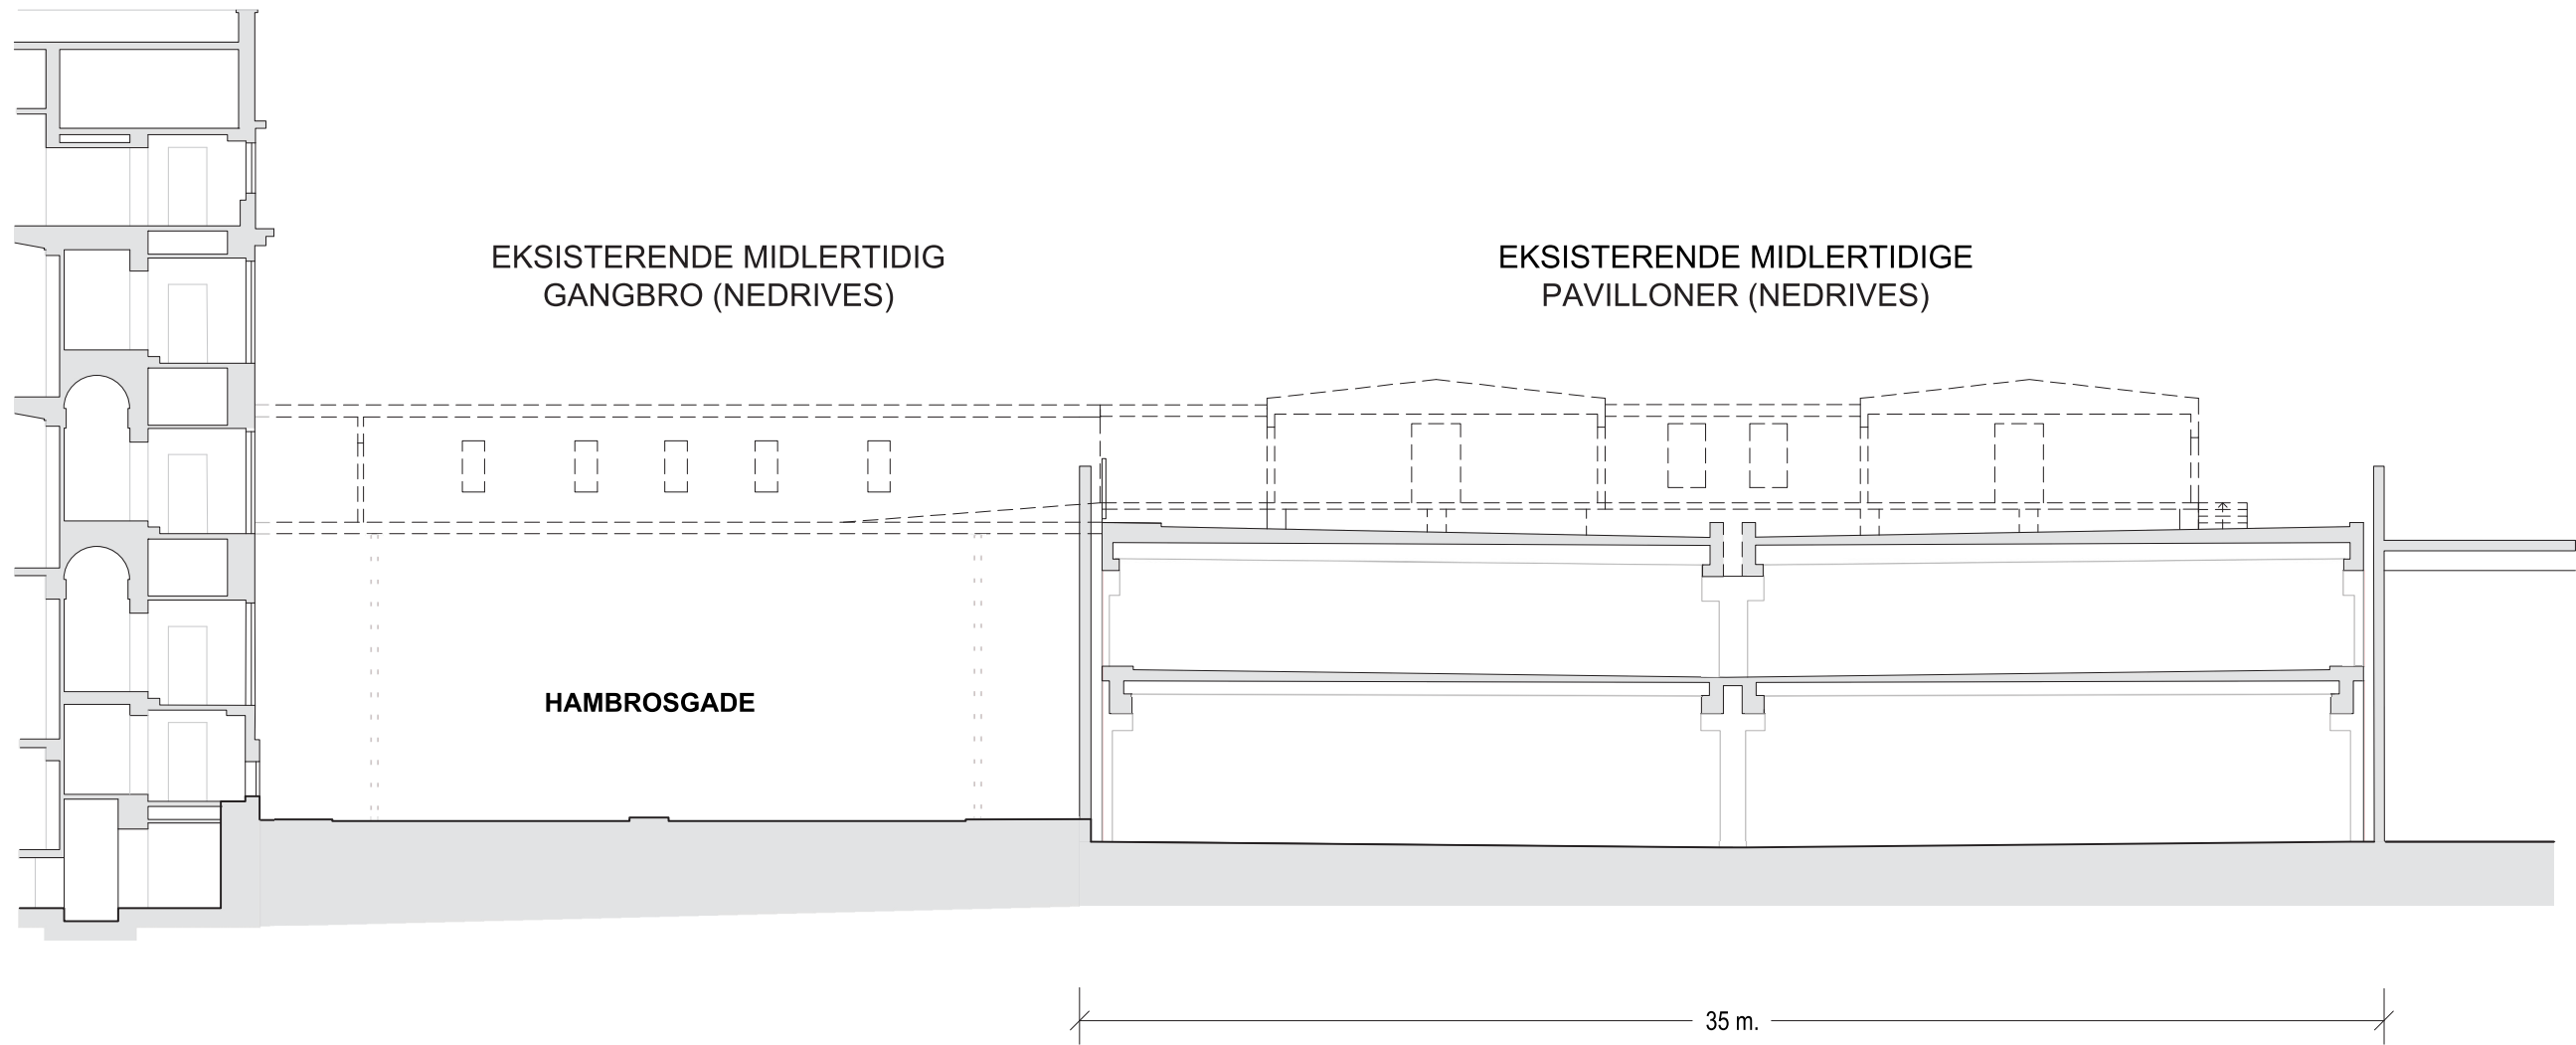


EKSISTERENDE FORHOLD

POLDISP POLITIGÅRDEN	FASE: Dispensationsansøgning	
	EMNE: Snit AA. Eksisterende forhold	
	Dato: 12-03-2024	Mål: 1:200 (A3)
 ● RØNNOW ARKITEKTER A/S	○ ARTELIA RÅDGIVENDE INGENIØRER	

KAN BENYTTES TIL NABOORIENTERING

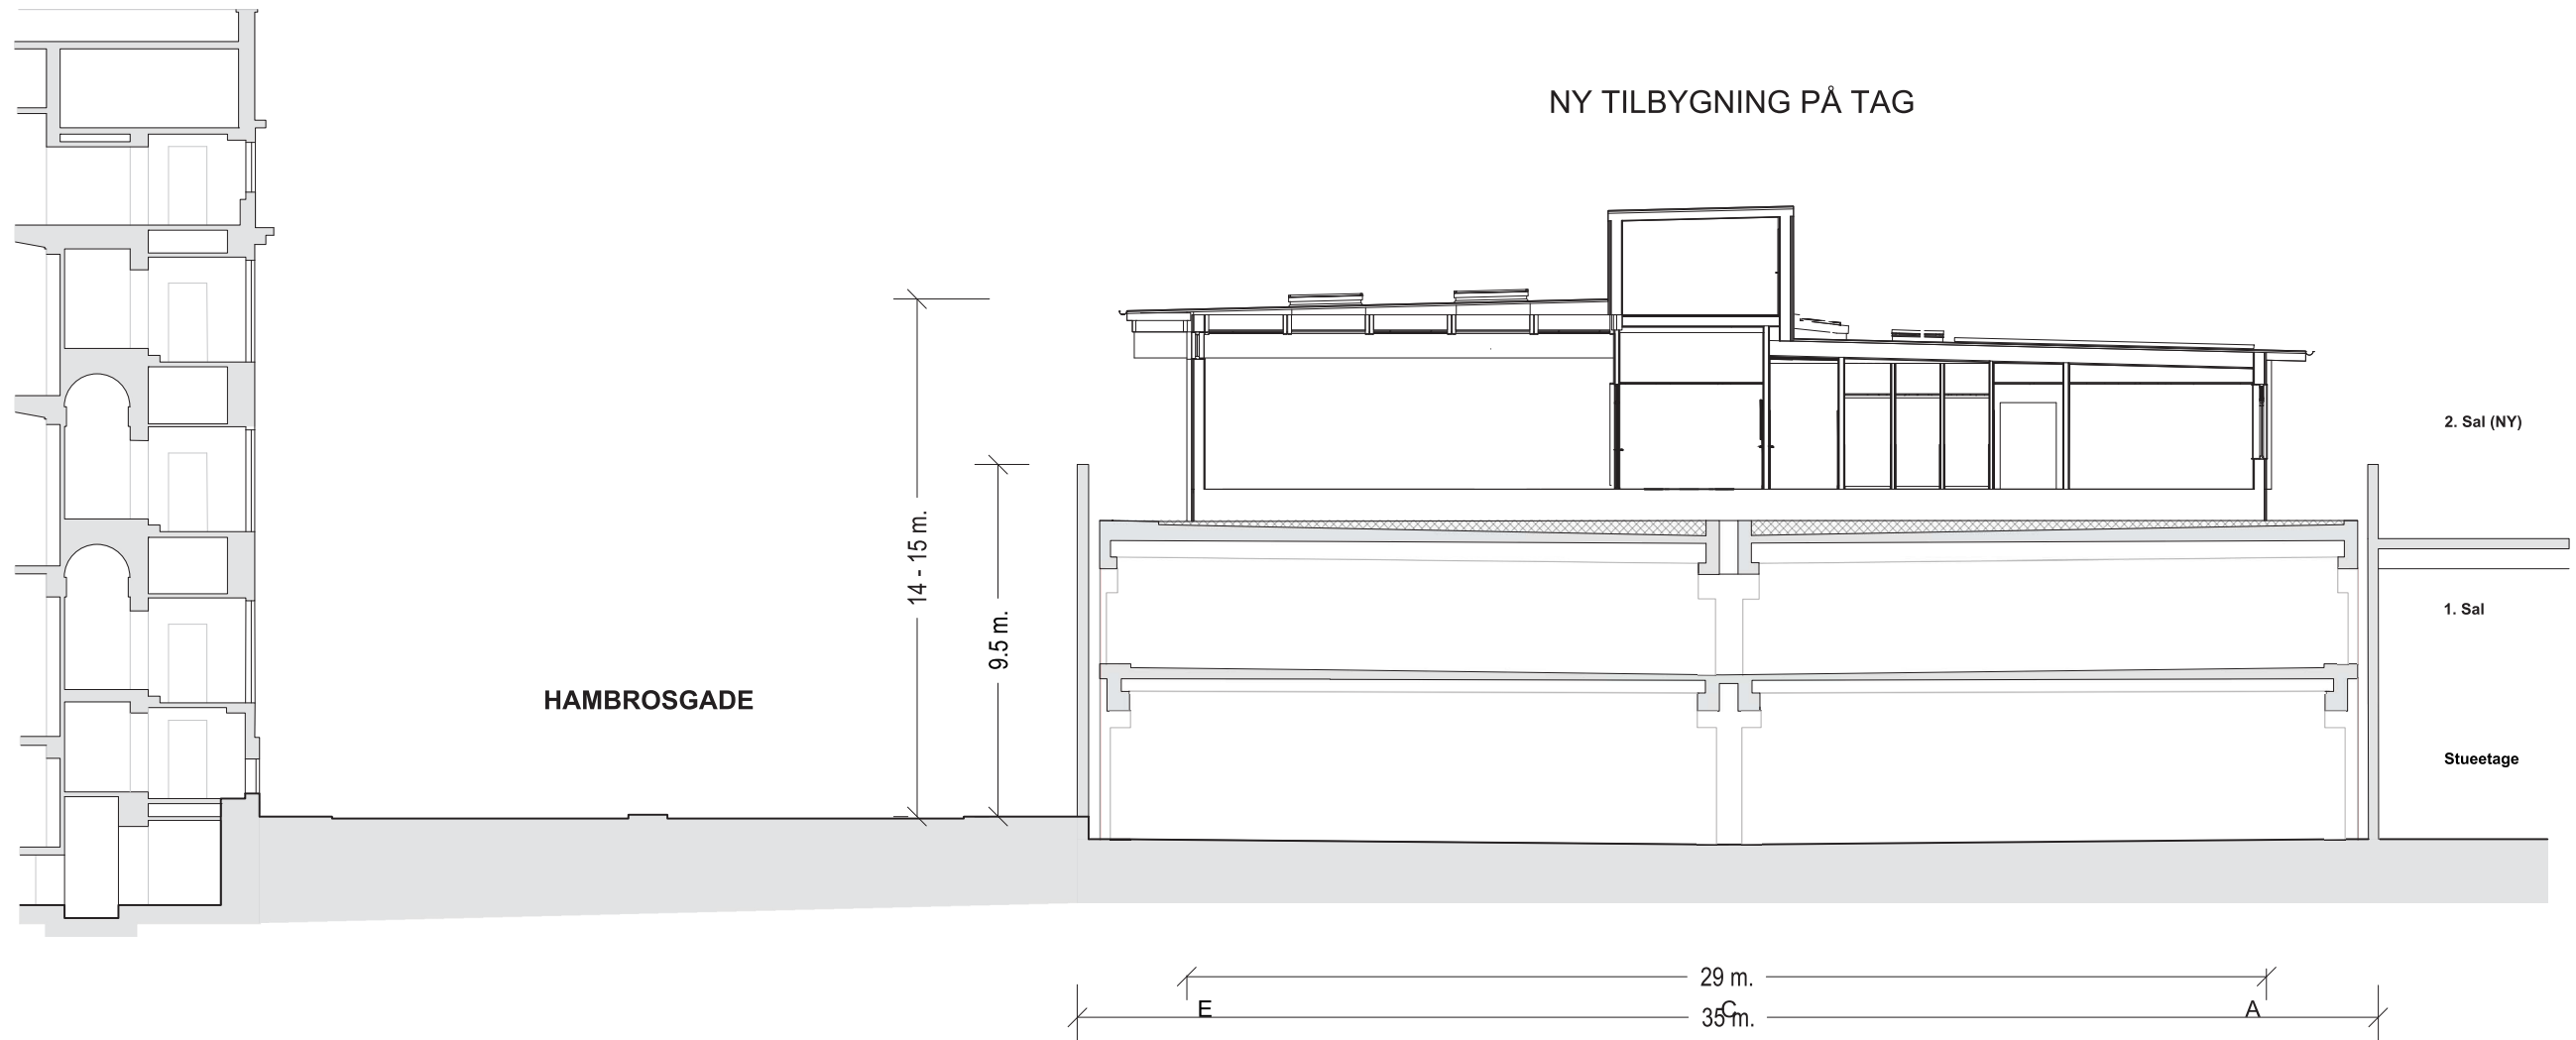

FEMTIDIGE FORHOLD

POLDISP POLITIGÅRDEN	FASE: Dispensationsansøgning		
	EMNE: Snit AA. Fremtidige forhold		
	Dato: 15-04-2024	Mål: 1:200 (A3)	
 ● RØNNOW ARKITEKTER A/S	○ ARTELIA RÅDGIVENDE INGENIØRER		

EKSISTERENDE FORHOLD



Nuværende midlertidige pavilloner:
Kig fra hotel byggefelt B, mod garagetaget byggefelt C