

--- Anlægsområde

Eksisterende antal p-pladser 3 stk.


NYHAVNS SYDSIDE

Indre By

Eksisterende forhold

SAMLET BILAG 3



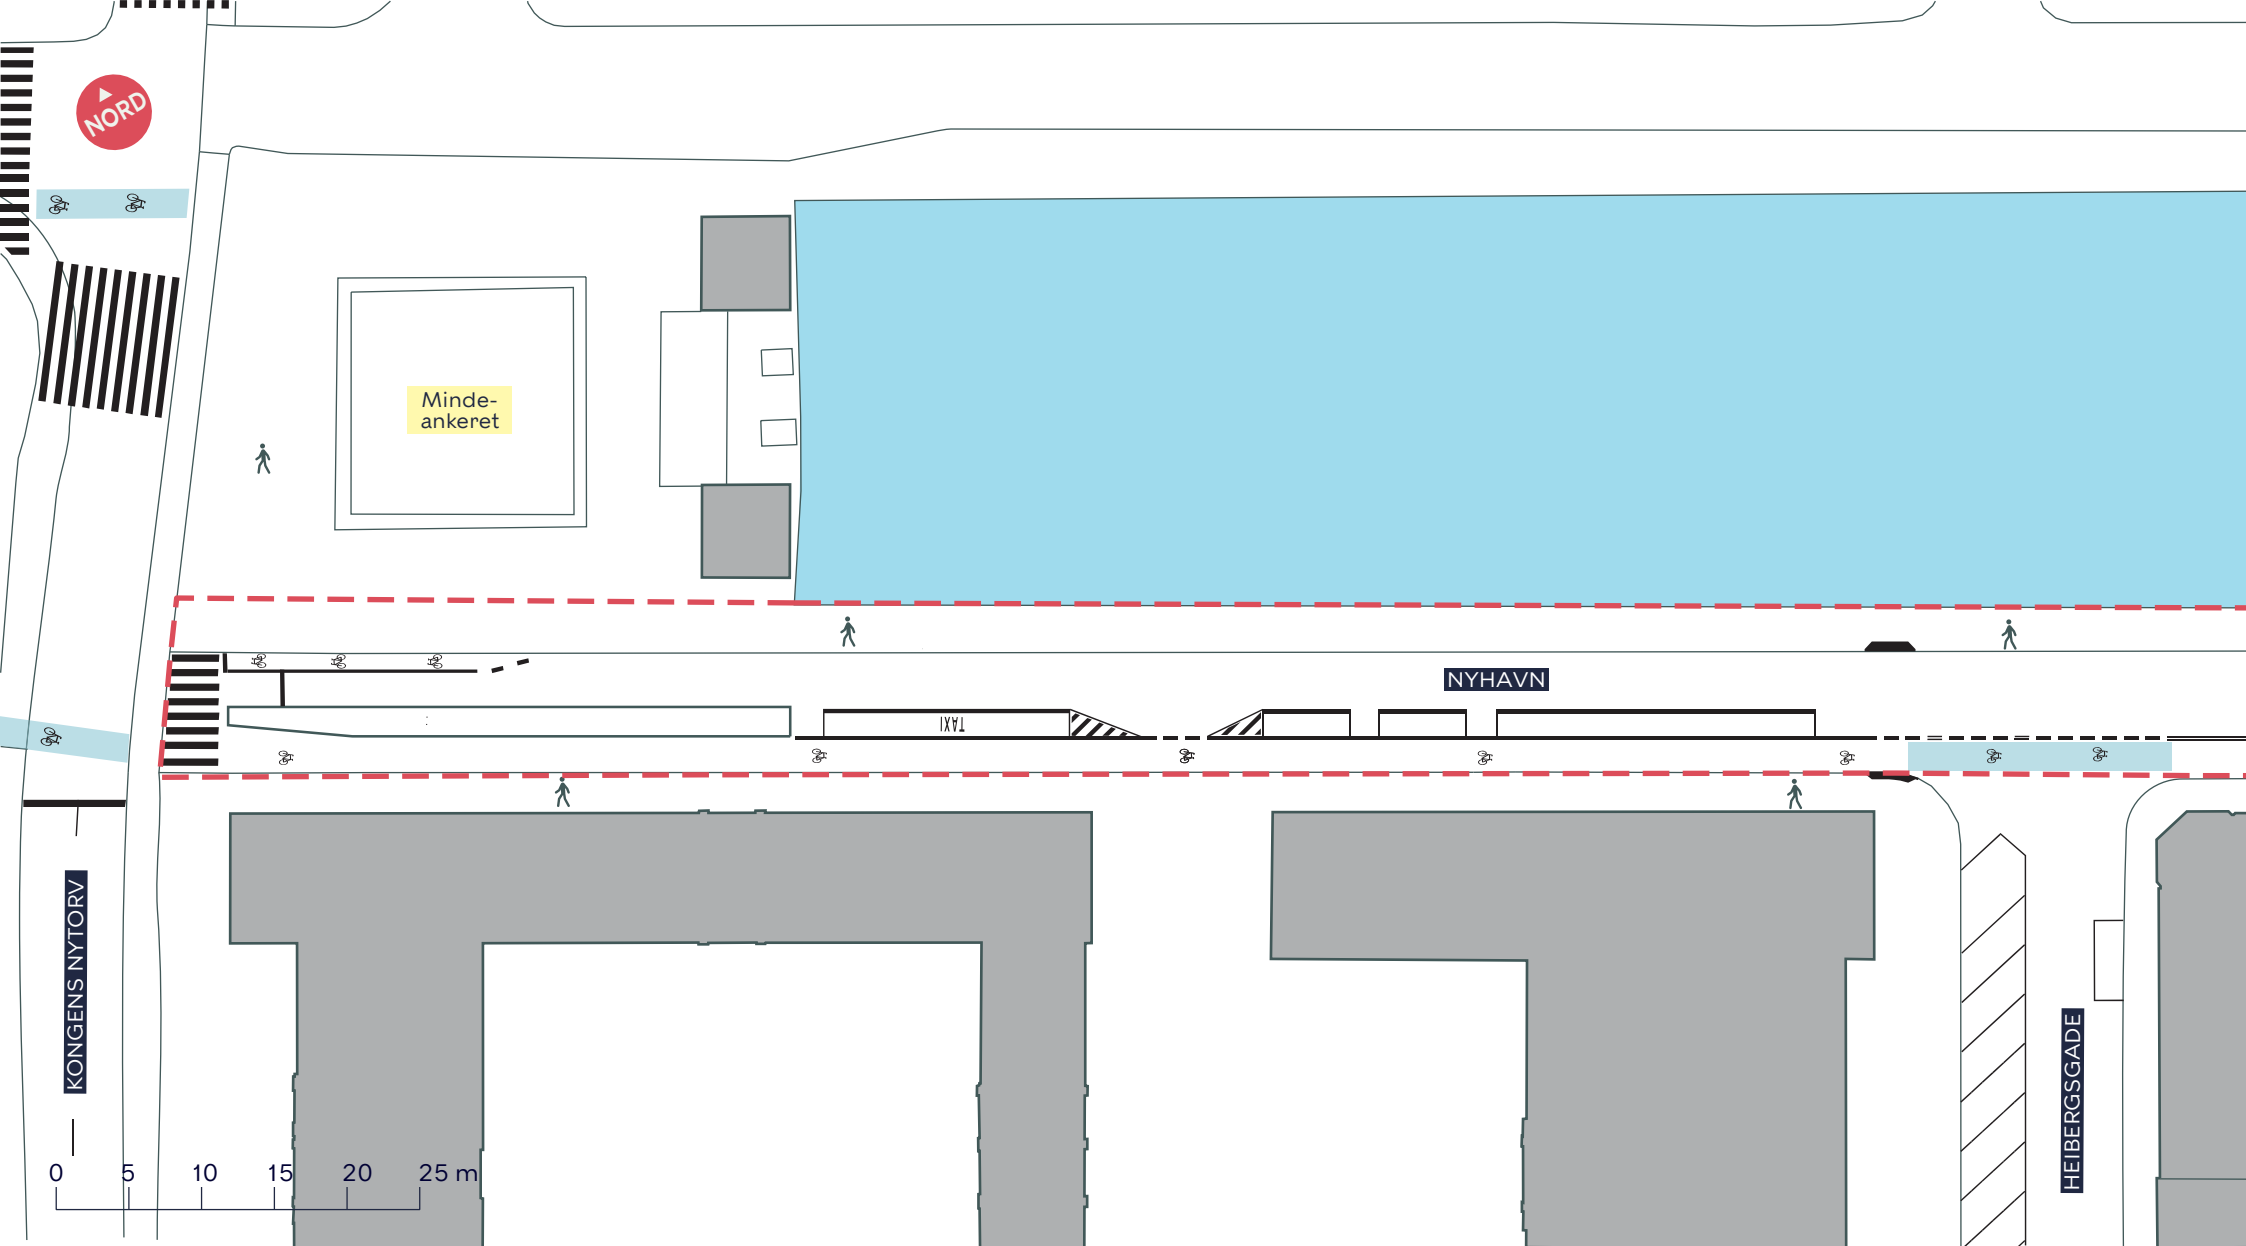

--- Anlægsområde


NYHAVNS SYDSIDE

Indre By

Eksisterende forhold

BILAG 3A



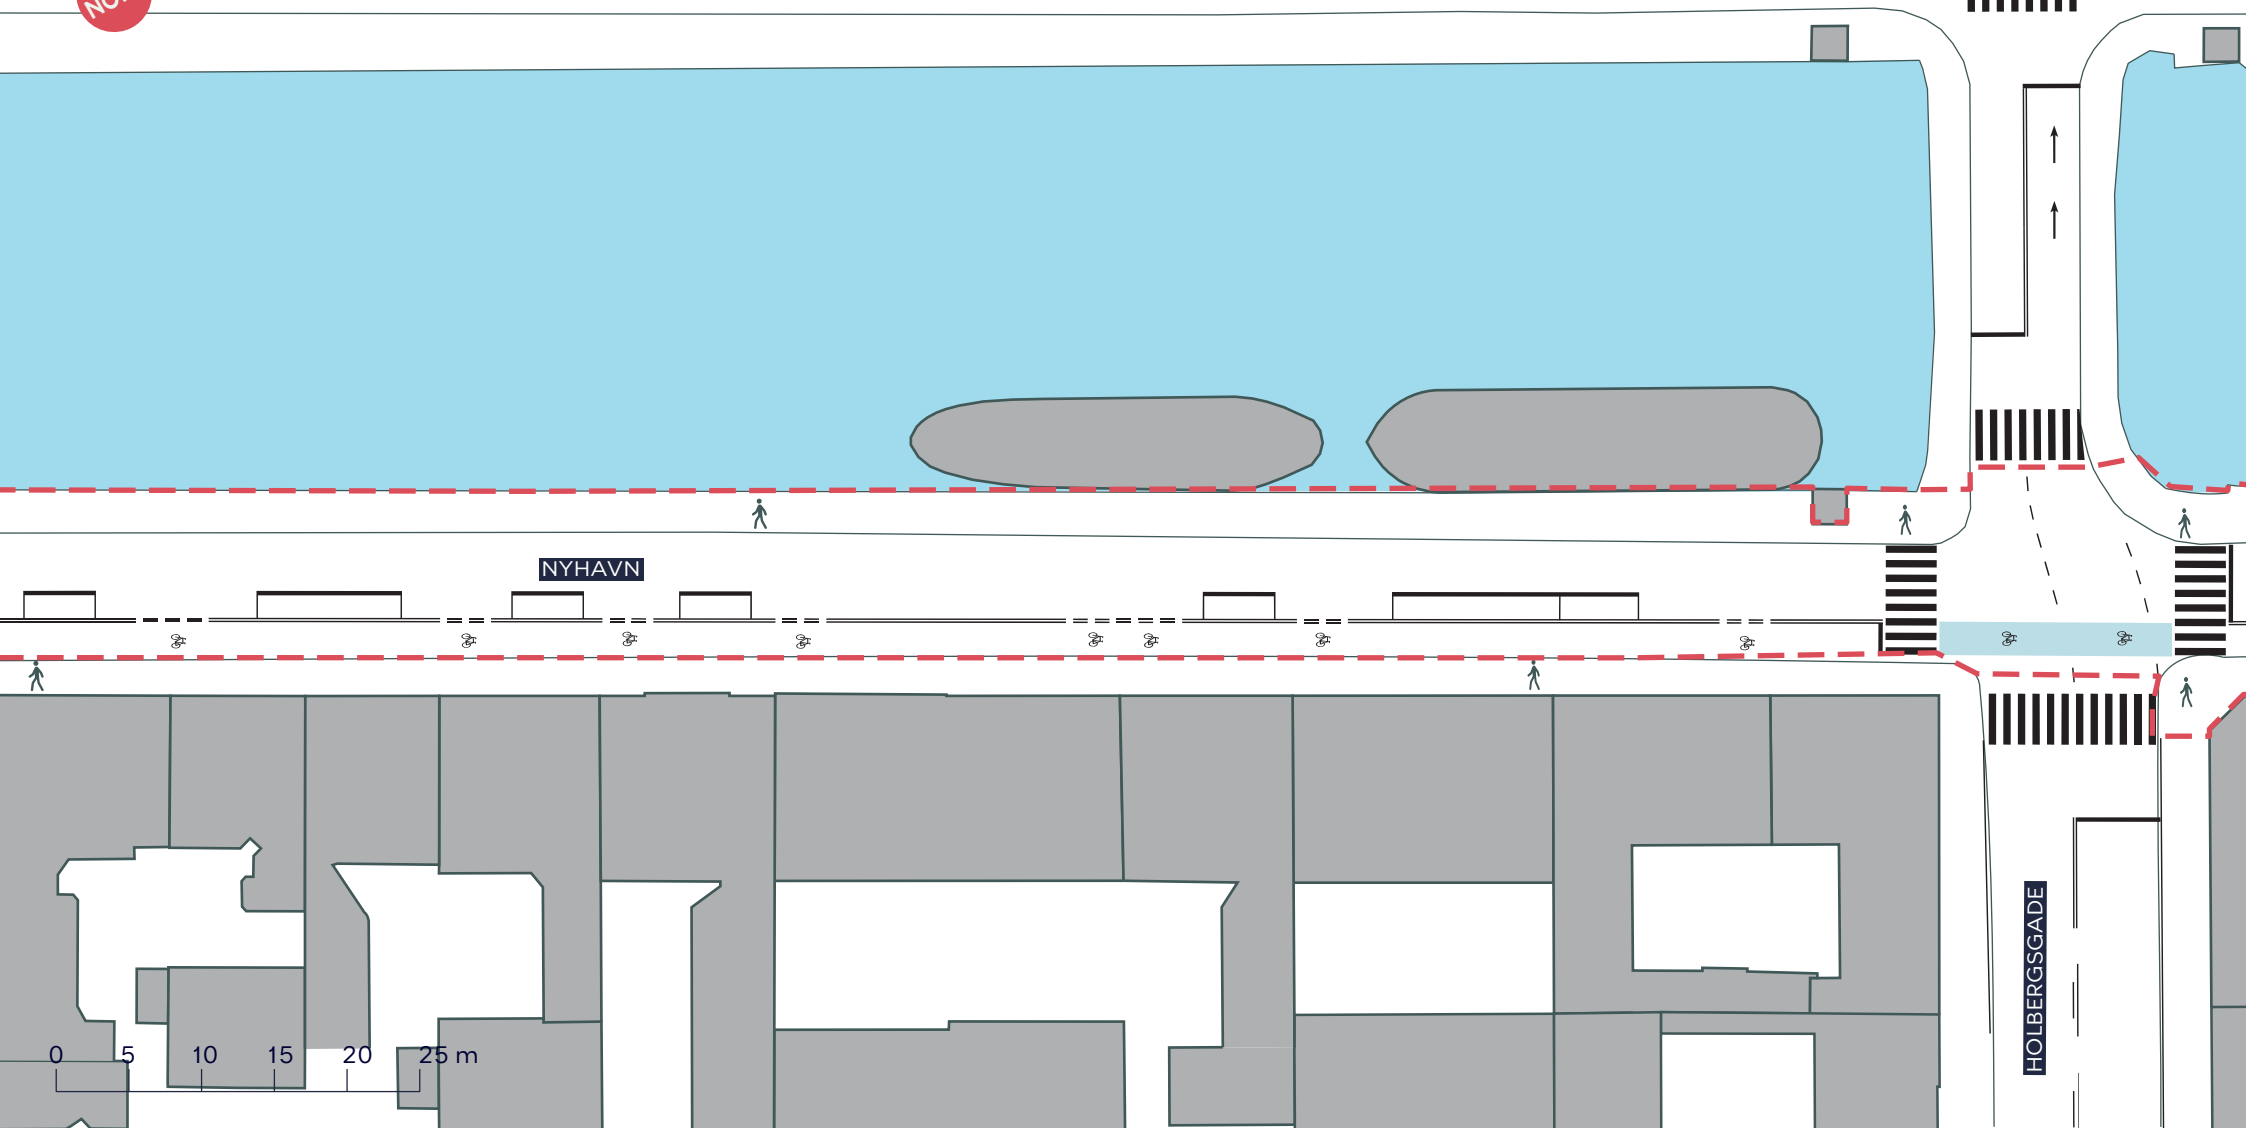

--- Anlægsområde


NYHAVNS SYDSIDE

Indre By

Eksisterende forhold

BILAG 3B



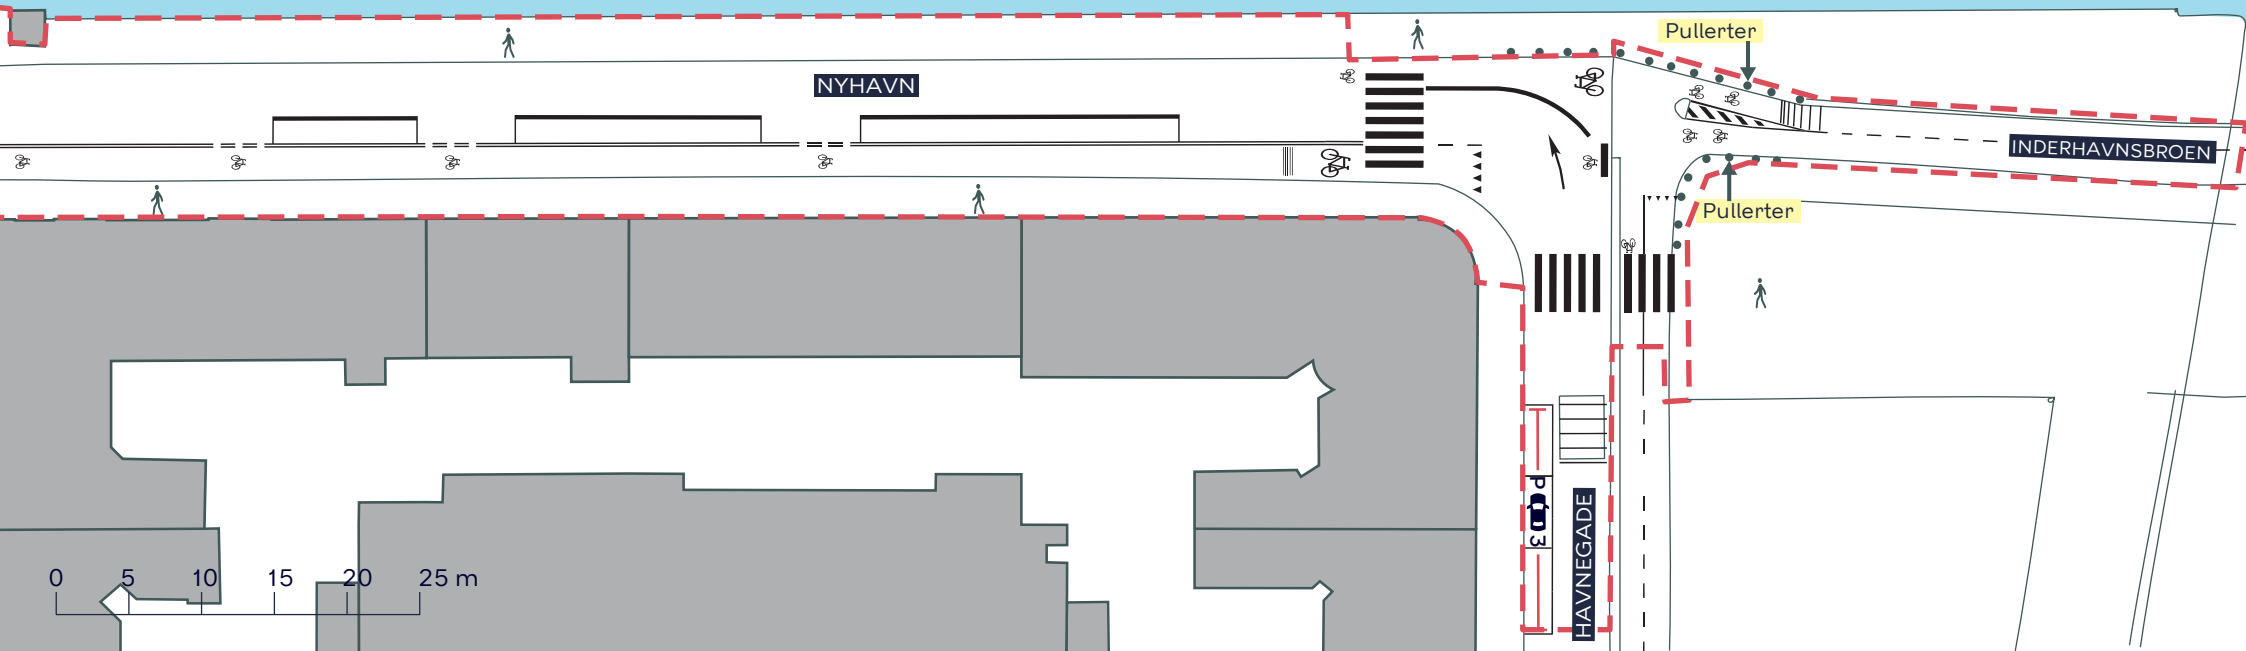

--- Anlægsområde

Eksisterende antal p-pladser 3 stk.

NYHAVNS SYDSIDE

Indre By

Eksisterende forhold

BILAG 3C

