

--- Anlægsområde

■ Fortov

■ Cykelgade med kørsel tilladt

■ Cykelsti

—••••• Hegn

→ Ensretning


NYHAVNS SYDSIDE

Indre By

Projektforslag

BILAG 4 SAMLET



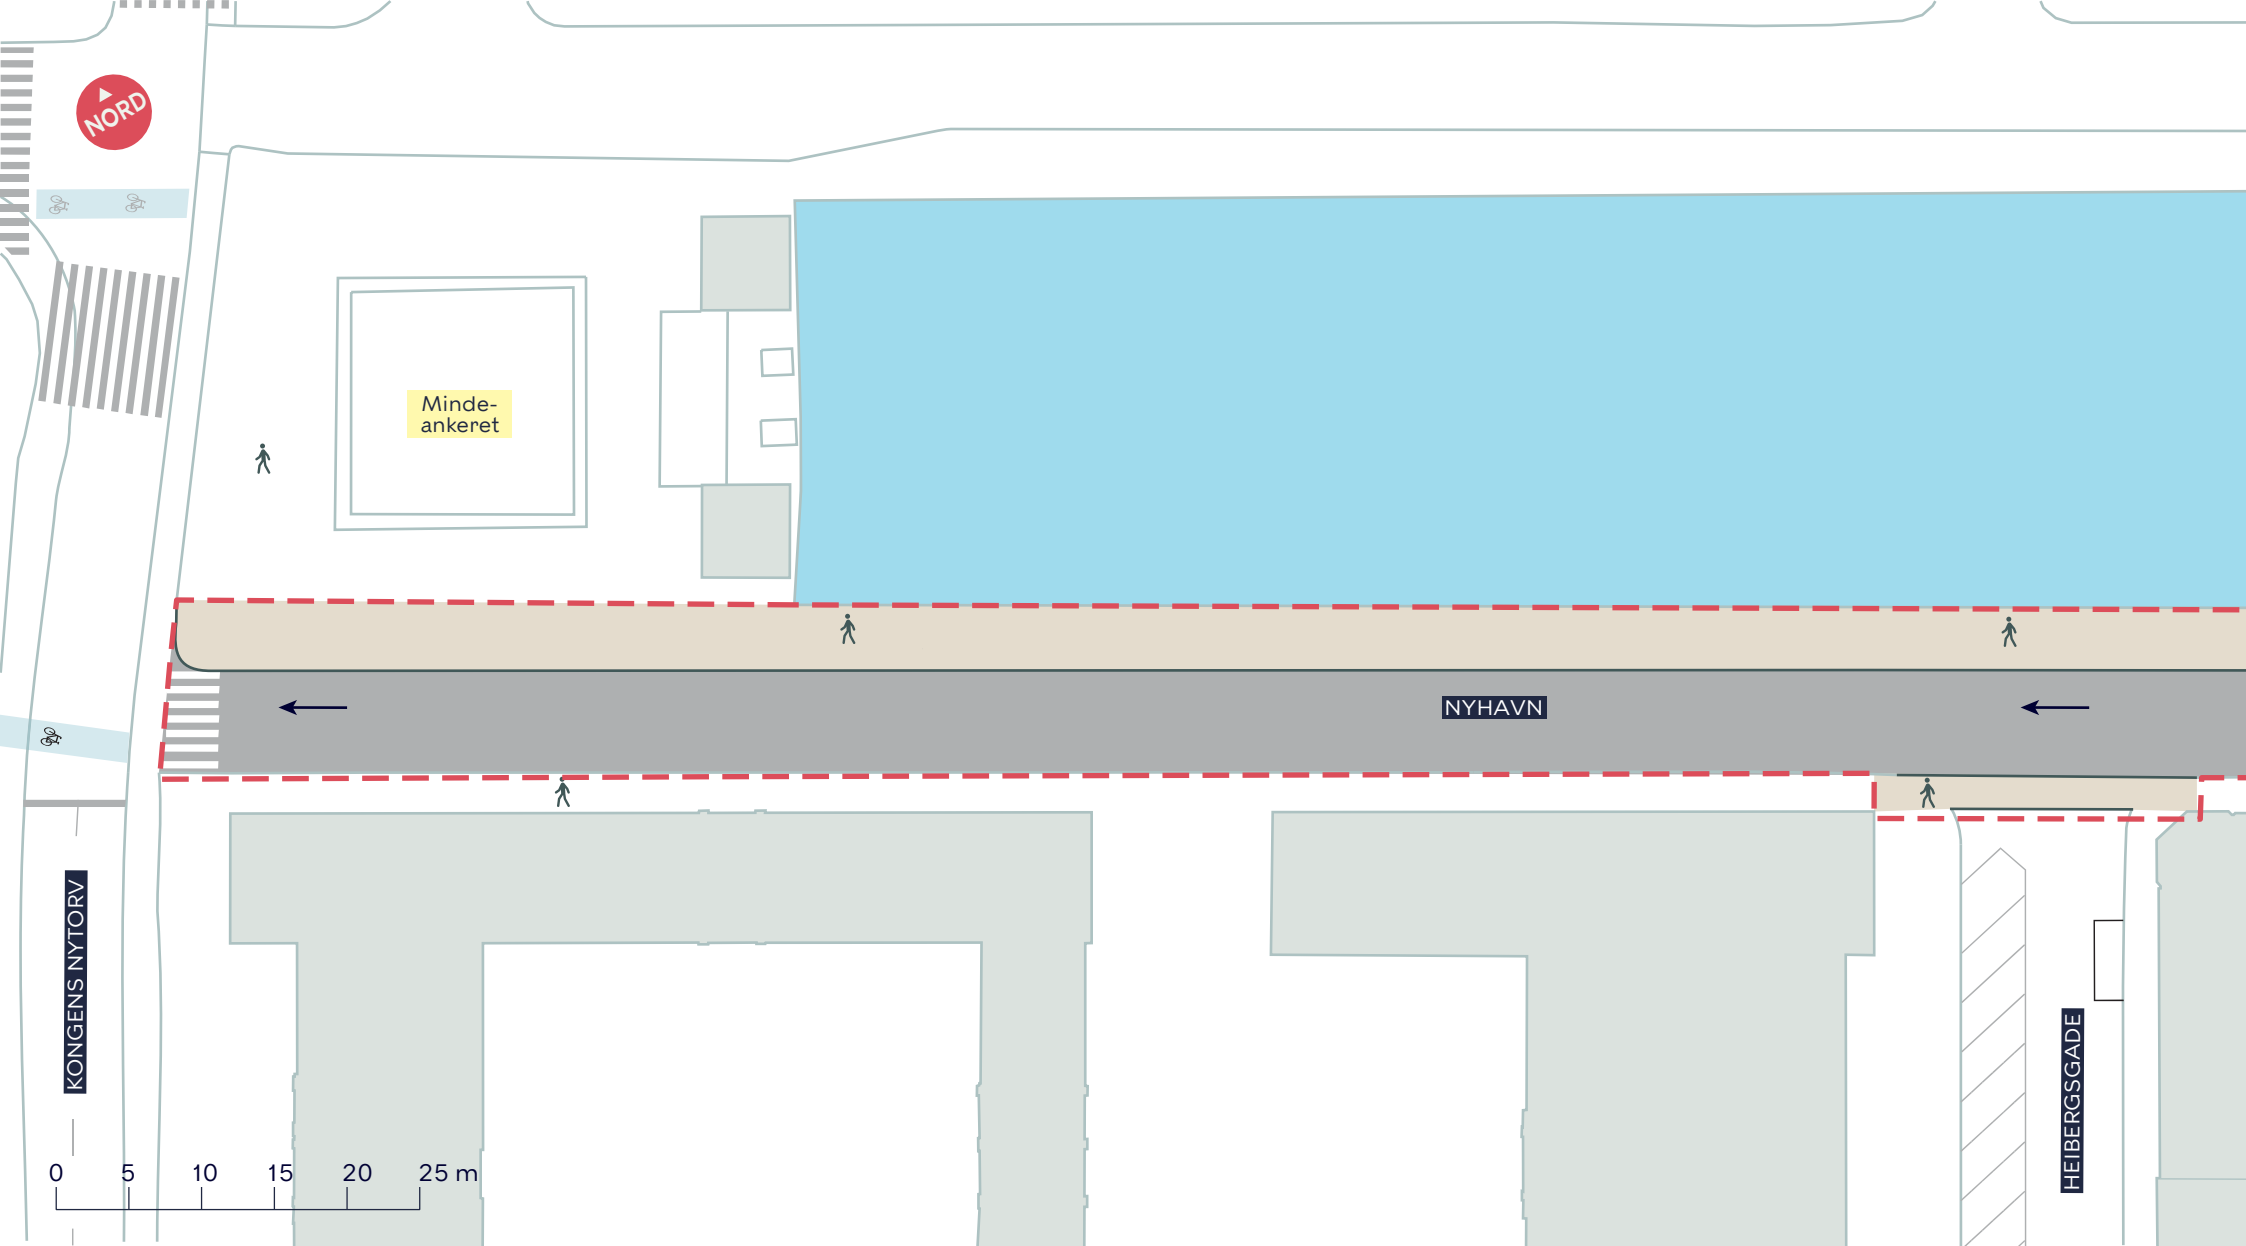

- - - Anlægsområde
- Fortov
- Cykelgade med kørsel tilladt
- Ensretning


NYHAVNS SYDSIDE





Indre By

Projektforslag

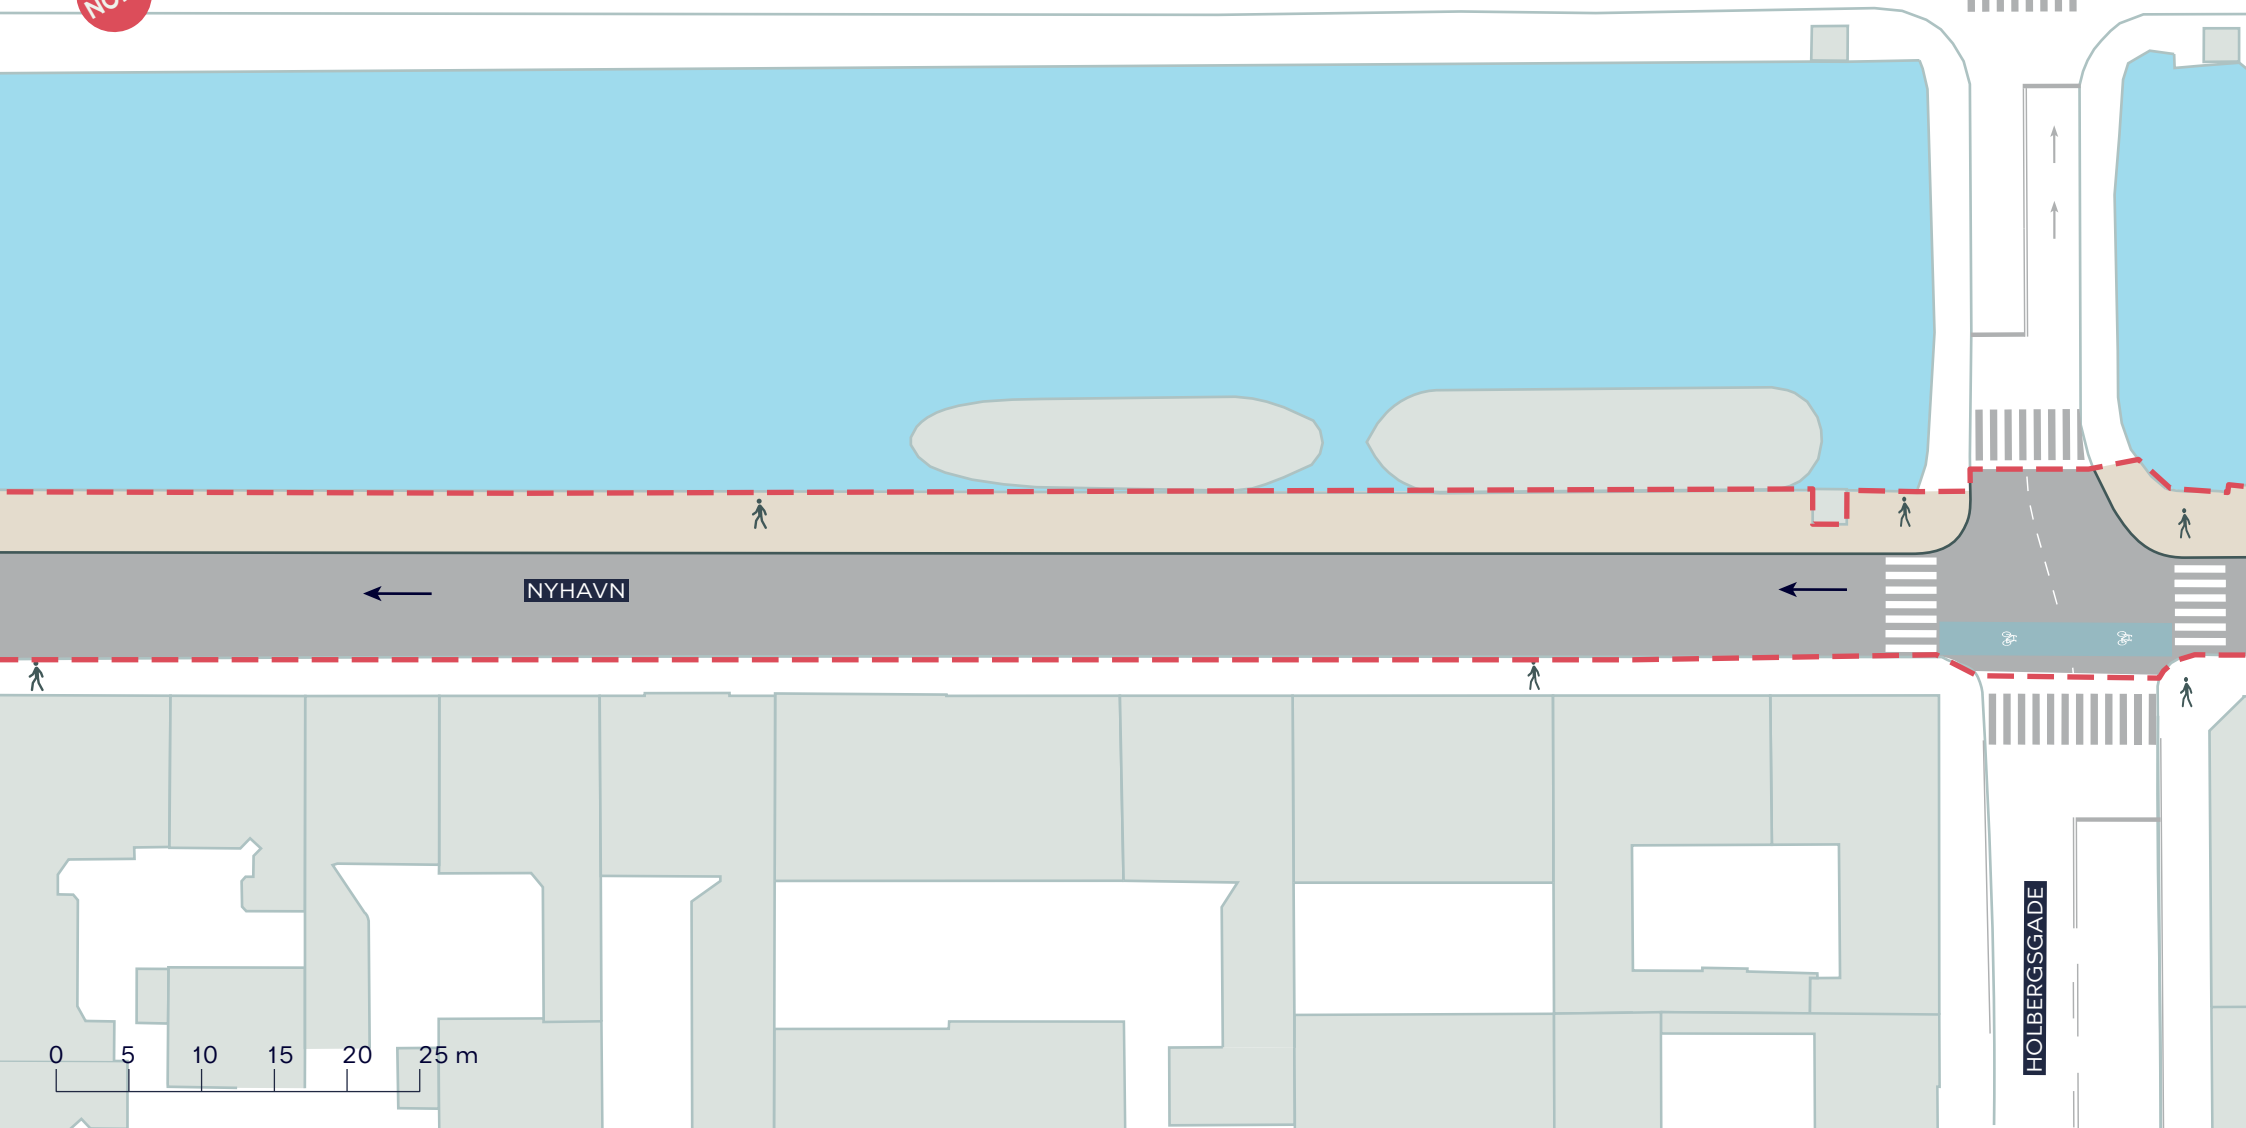BILAG 4A






-  Anlægsområde
-  Fortov
-  Cykelgade med kørsel tilladt
-  Ensretning

NYHAVNS SYDSIDE
Indre By
Projektforslag
BILAG 4B



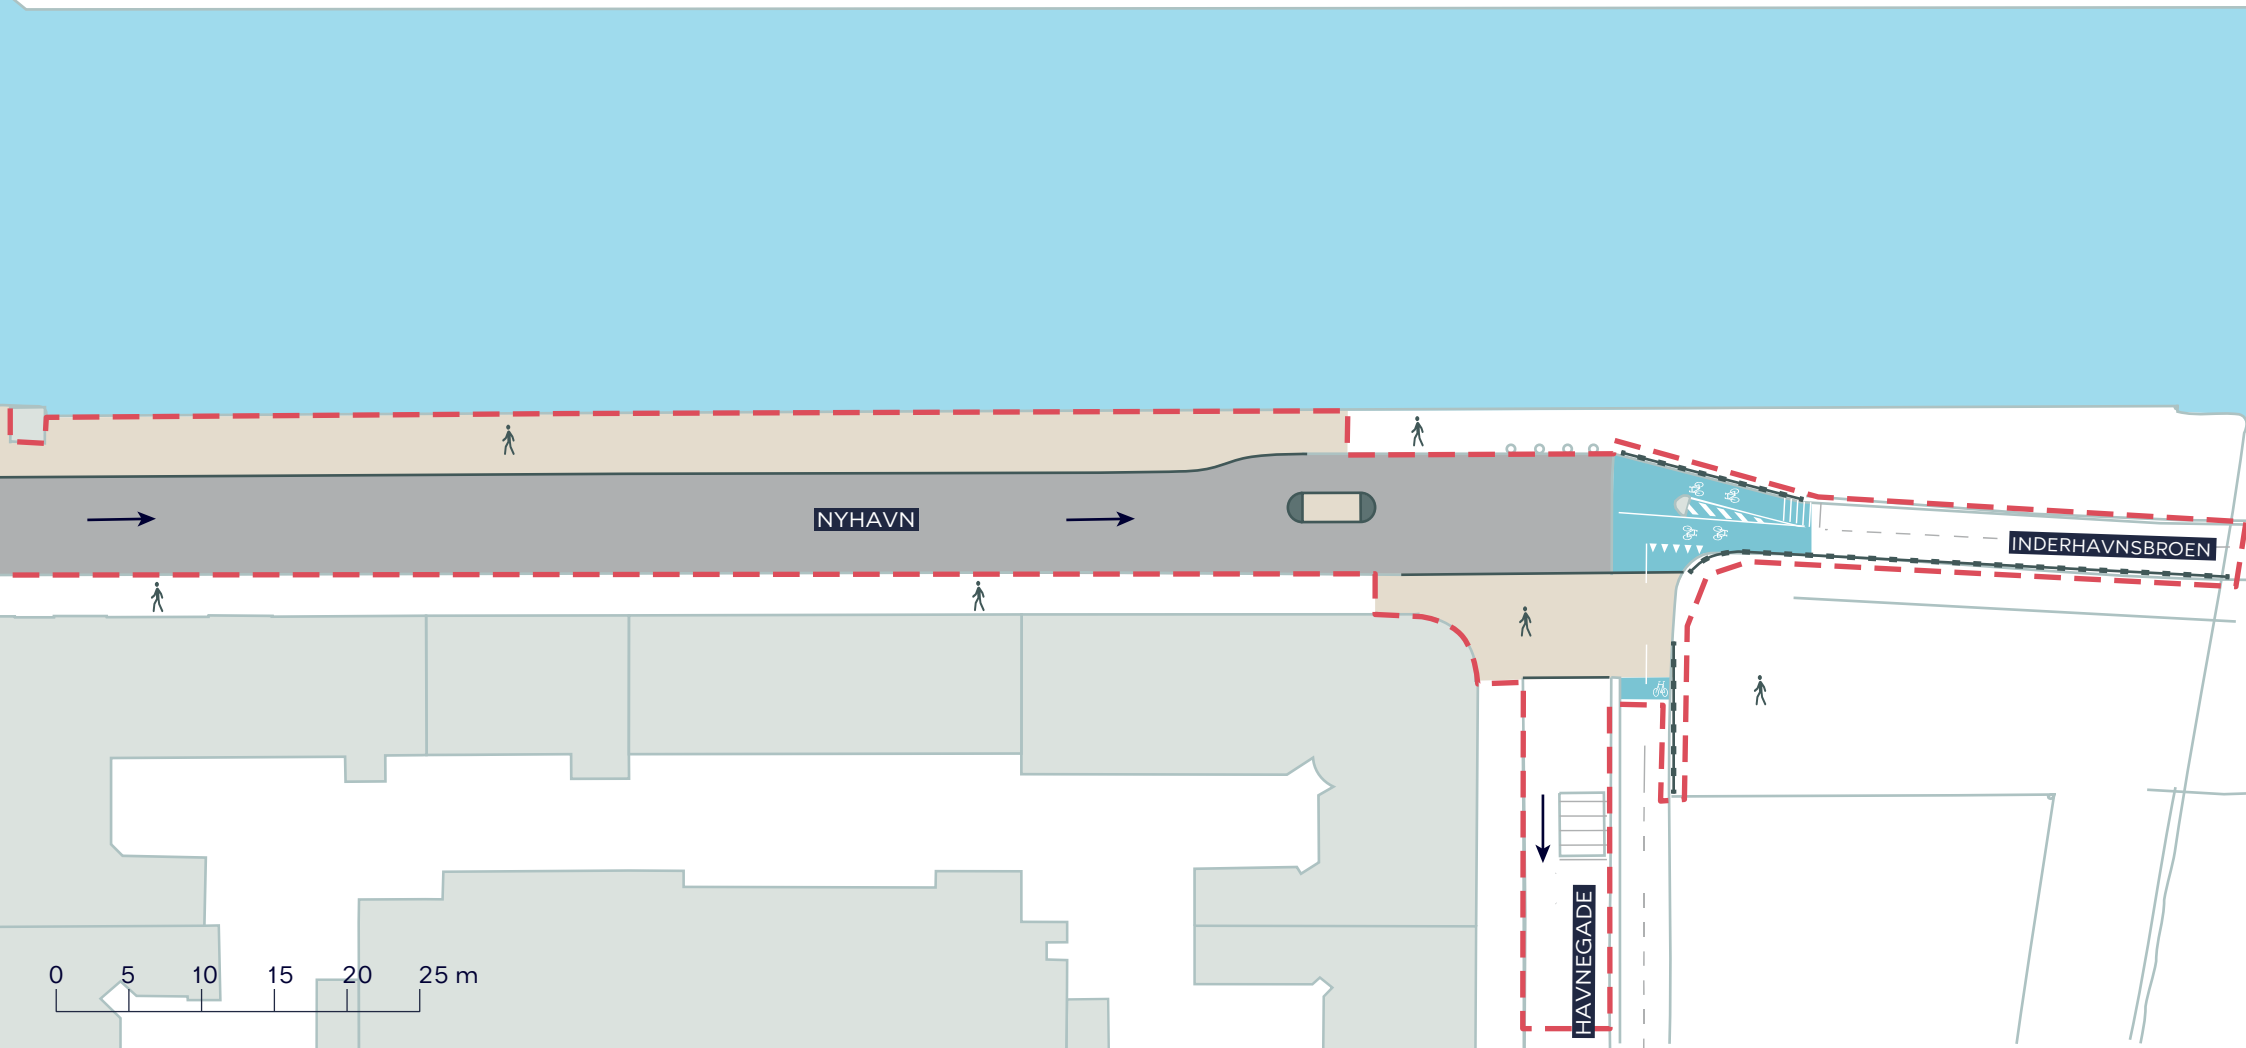

-  Anlægsområde
-  Fortov
-  Cykelgade med kørsel tilladt
-  Cykelsti
-  Hegn
-  Ensretning

NYHAVNS SYDSIDE
Indre By
Projektforslag
BILAG 4C

