


Note:

Ubenaevnte mål er i meter

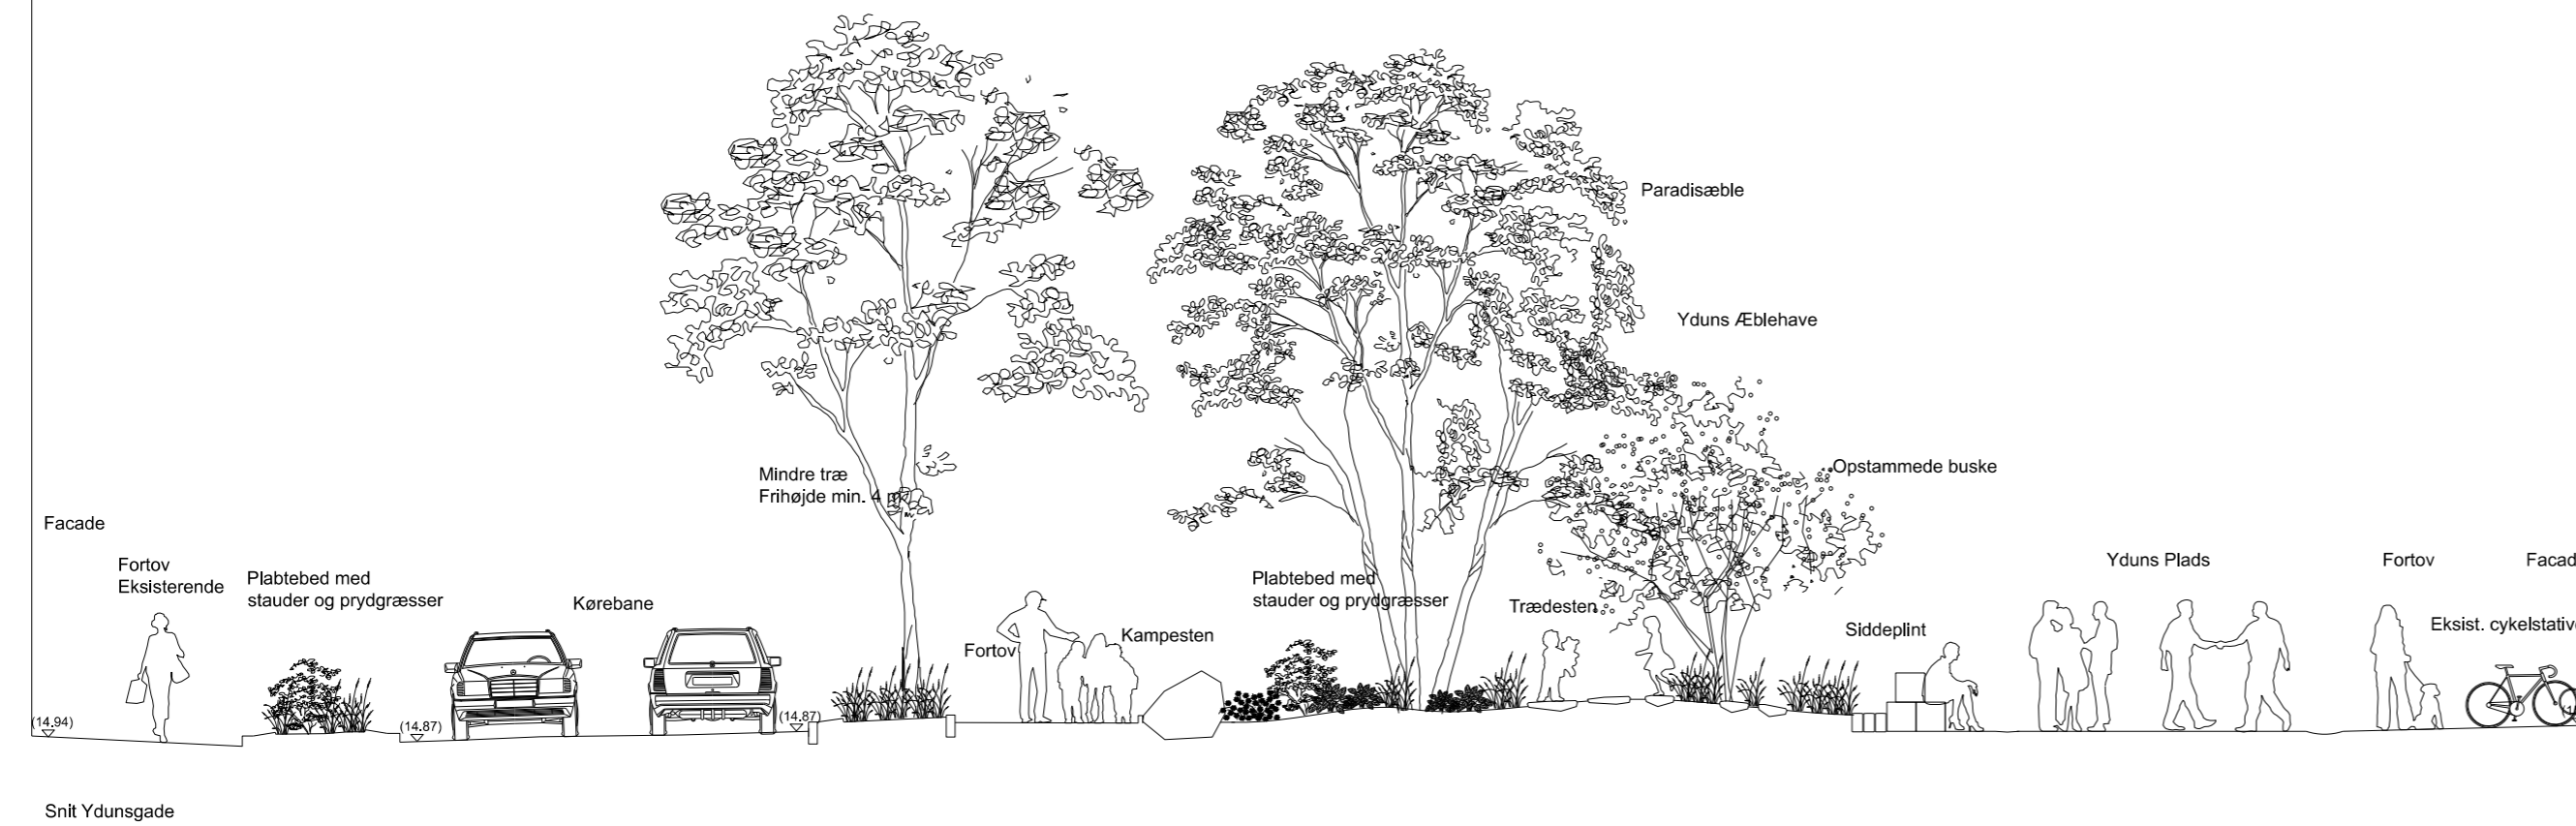

Snit Ydunsgade

R	Dato	Tegn.	Godk.	Revisiøntekst
a				
b				
c				
d				
e				
f				
g				



Ørestads Boulevard 41
2300 København S
Tlf.: 43 48 60 60

Bylivsgadepuljen
Tværsnit

Projektnr.: 100305	Fasebenævnelse: Dispositionsforslag	Dato: 24.04.2024
Projekteret / tegnet: KATO / YAAL	Kontrolleret: KARE	Godkendt: 116V

Ydunsgade

Målforhold: 1:100	Projektleder i Københavns Kommune: GC7U	
Tegningsformat: 63 x 30 cm	Tegningsnr.: 15_8492_1	