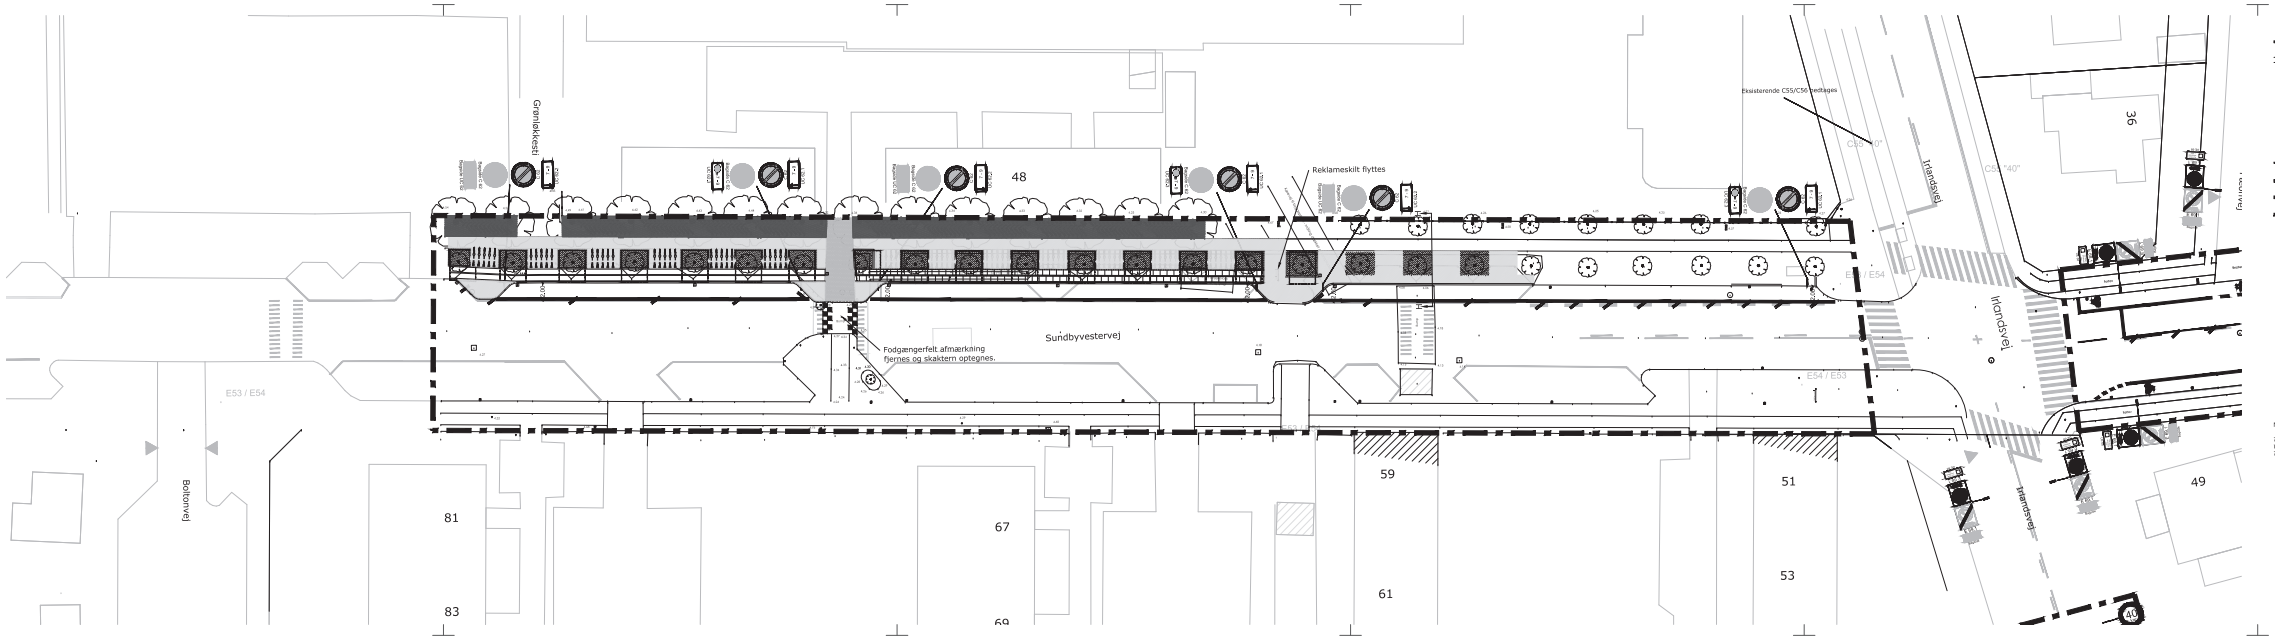

Signaturforklaring

- Entreprisegrænse
- Kantsten
- Græs
- Skibsgrus
- Ny asfalt, fortov
- Ny asfalt, Kørebane
- Brostenskant, 15 cm
- T23 Parkeringsslås (0,1m)
- Q41/42 Vognbanemærke & Vandringslinie (0,1m)
- Q46,1 Bred ubrudt kantlinie (0,3m) Parkeringsslås
- Q47,12 Bred punkteret kantlinie (1 x 1 x 0,3m)
- Eksisterende afmærkning fjernes
- Nye skaktern (0,5 x 0,5 x 0,5)
- Ny tandstander, gakjestander
- Ny tandstander, dobbelt gakjestander
- Ny tavle, 6 stk C62
- Ny tavle, 3 stk UC 62
- Ny tavle, 3 stk UC 62
- Ny tavle, 3 stk UC 62
- Ny cykelparkering, 80 pladser
- Nye nedløbsriste

NOTE:

Tavler har nomdimension 50/70 cm. Højde til underkant tavle skal minimum være 220 cm, maks. 280 cm.
Ved gelgendannelse vendes tavlen mt over fodgængerretning.
Tavler og standere opsættes jf. Vejreglerne og "Bekendtgørelse om anvendelse af vejafmærkning".

Tegningsnr.:
2-S 58-3

N

PF-UDKAST 03 Høringsudgave

Dato: 24 maj 2013

EJ TIL UDFØRELSE

Rev.	Dato	Tegn.	Godk.	Revisionstekst	Rev.	Dato	Tegn.	Godk.	Revisionstekst
a					d				
b					e				
c					f				

Københavns Kommune
Teknik- & Miljøforvaltningen
Center for Anlæg
Ibsens Brygge 37
2300 København S
Tlf: 33 66 35 11
E-mail: anlaeg@tmf.kk.dk

Viatrafik
Sweco I/S, 3400 Hillerød, Tlf.: 4829 9300

Sweco Danmark A/S
VANDKUNSTEN 6, DK-1467 KØBENHAVN K
Telefon 33 45 70 00, Telefax 33 45 70 01

Sikre Skoleveje, Amagerpakken

Sundbyvestervej - Strækning 3

Linie- Skilte- Afmærknings- og Belægningsplan

Projektnr.:	00848	Fasebetegnelse:	Projektforslag
Dato:	19.07.2013		
Projekteret / tegnet:	CM/SBP	Kontrolleret:	CM
Godkendt:	PSA		
Målforhold:	1:250	Projektfiler i Københavns Kommune:	LENNOR
Tegningsnr.:	2-S 58-3	Løbenr.:	V771 13
Tegningsformat:	1470 x 297 mm		