



SP-UDKAST 02
Dato: 17 januar 2014
EJ TIL UDFØRELSE

Rev.	Dato	Tegn.	Godk.	Revisionstekst	Rev.	Dato	Tegn.	Godk.	Revisionstekst
a					d				
b					e				
c					f				

Københavns Kommune Center for Anlæg
 Teknik- & Miljøforvaltningen Islands Brygge 37
 2300 København S Tlf: 33 66 35 11
 E-mail: anlæg@tmf.kk.dk

viatrafik Sovej 13B, 3460 Birkerød, Tlf.: 4820 9000


RÅDGIVENDE INGENIØRFIRMA ANDERSEN & GRÖNLUND ApS
 Vænget 2, 4130 Viby Sj. Tlf.: 4614 1350

Sikre Skoleveje Amagerpakken	Projektnr.:	00848	Fasebenævnelse:	Skitseforslag	Dato:
	Projekteret / tegnet:	CM	Kontrolleret:	BRJ	Godkendt:
Amagerbrogade/Smyrnavej	Målforskel:	1:250	Projektleder i Københavns Kommune:	TINHAL	

Linie- Skilte- Afmærknings- og Belægningsplan	Tegningsformat:	297 x 630	Tegningsnr.:	2 A11-8a	Løbenr.:
---	-----------------	-----------	--------------	----------	----------

SIGNATURFORKLARING

- Entreprisegrænse
- Belægning, Ny kantsten, 7-12 cm opspring
- Belægning, Ny kantsten nedsænket, 3 cm opspring
- Belægning, Ny asfalt på kørebane
- Belægning, Ny asfalt på fortov og heller
- Belægning, Fortovsflise, beton, 62,5 x 80 cm
- Belægning, Knopflise til opmærksomhedsfelt, beton, 62,5 x 80 cm
- Belægning, Ribbeflise til informationsfeltm, beton, 62,5 x 80 cm (ribber i på den korte led)
- Belægning, Ribbeflise til informationsfeltm, beton, 62,5 x 80 cm (ribber i på den lange led)
- Belægning, Chaussésten, granit, 10 x 10 cm
- Q42.4 Afbrudt spærrelinje (1 x 0,5 x 0,1m)
- Q47.11 Bred punkteret kantlinje (2 x 2 x 0,3m)
- Q 45 Spærreflade (0,3 x 0,5 m)
- S17 Fodgængerfelt (0,5 x 0,5 m)
- V43 Bussymbol (1,6 m)
- Tavlestander, lige stander
- D15,3 - Påbudt passage, højre
Eksisterende tavler genbruges
- N42,2 - Kantafmærkningsplade
Tavledim. 75 x 15 cm (reduceret størrelse)
Placeres på lige stander
- Ny brønd

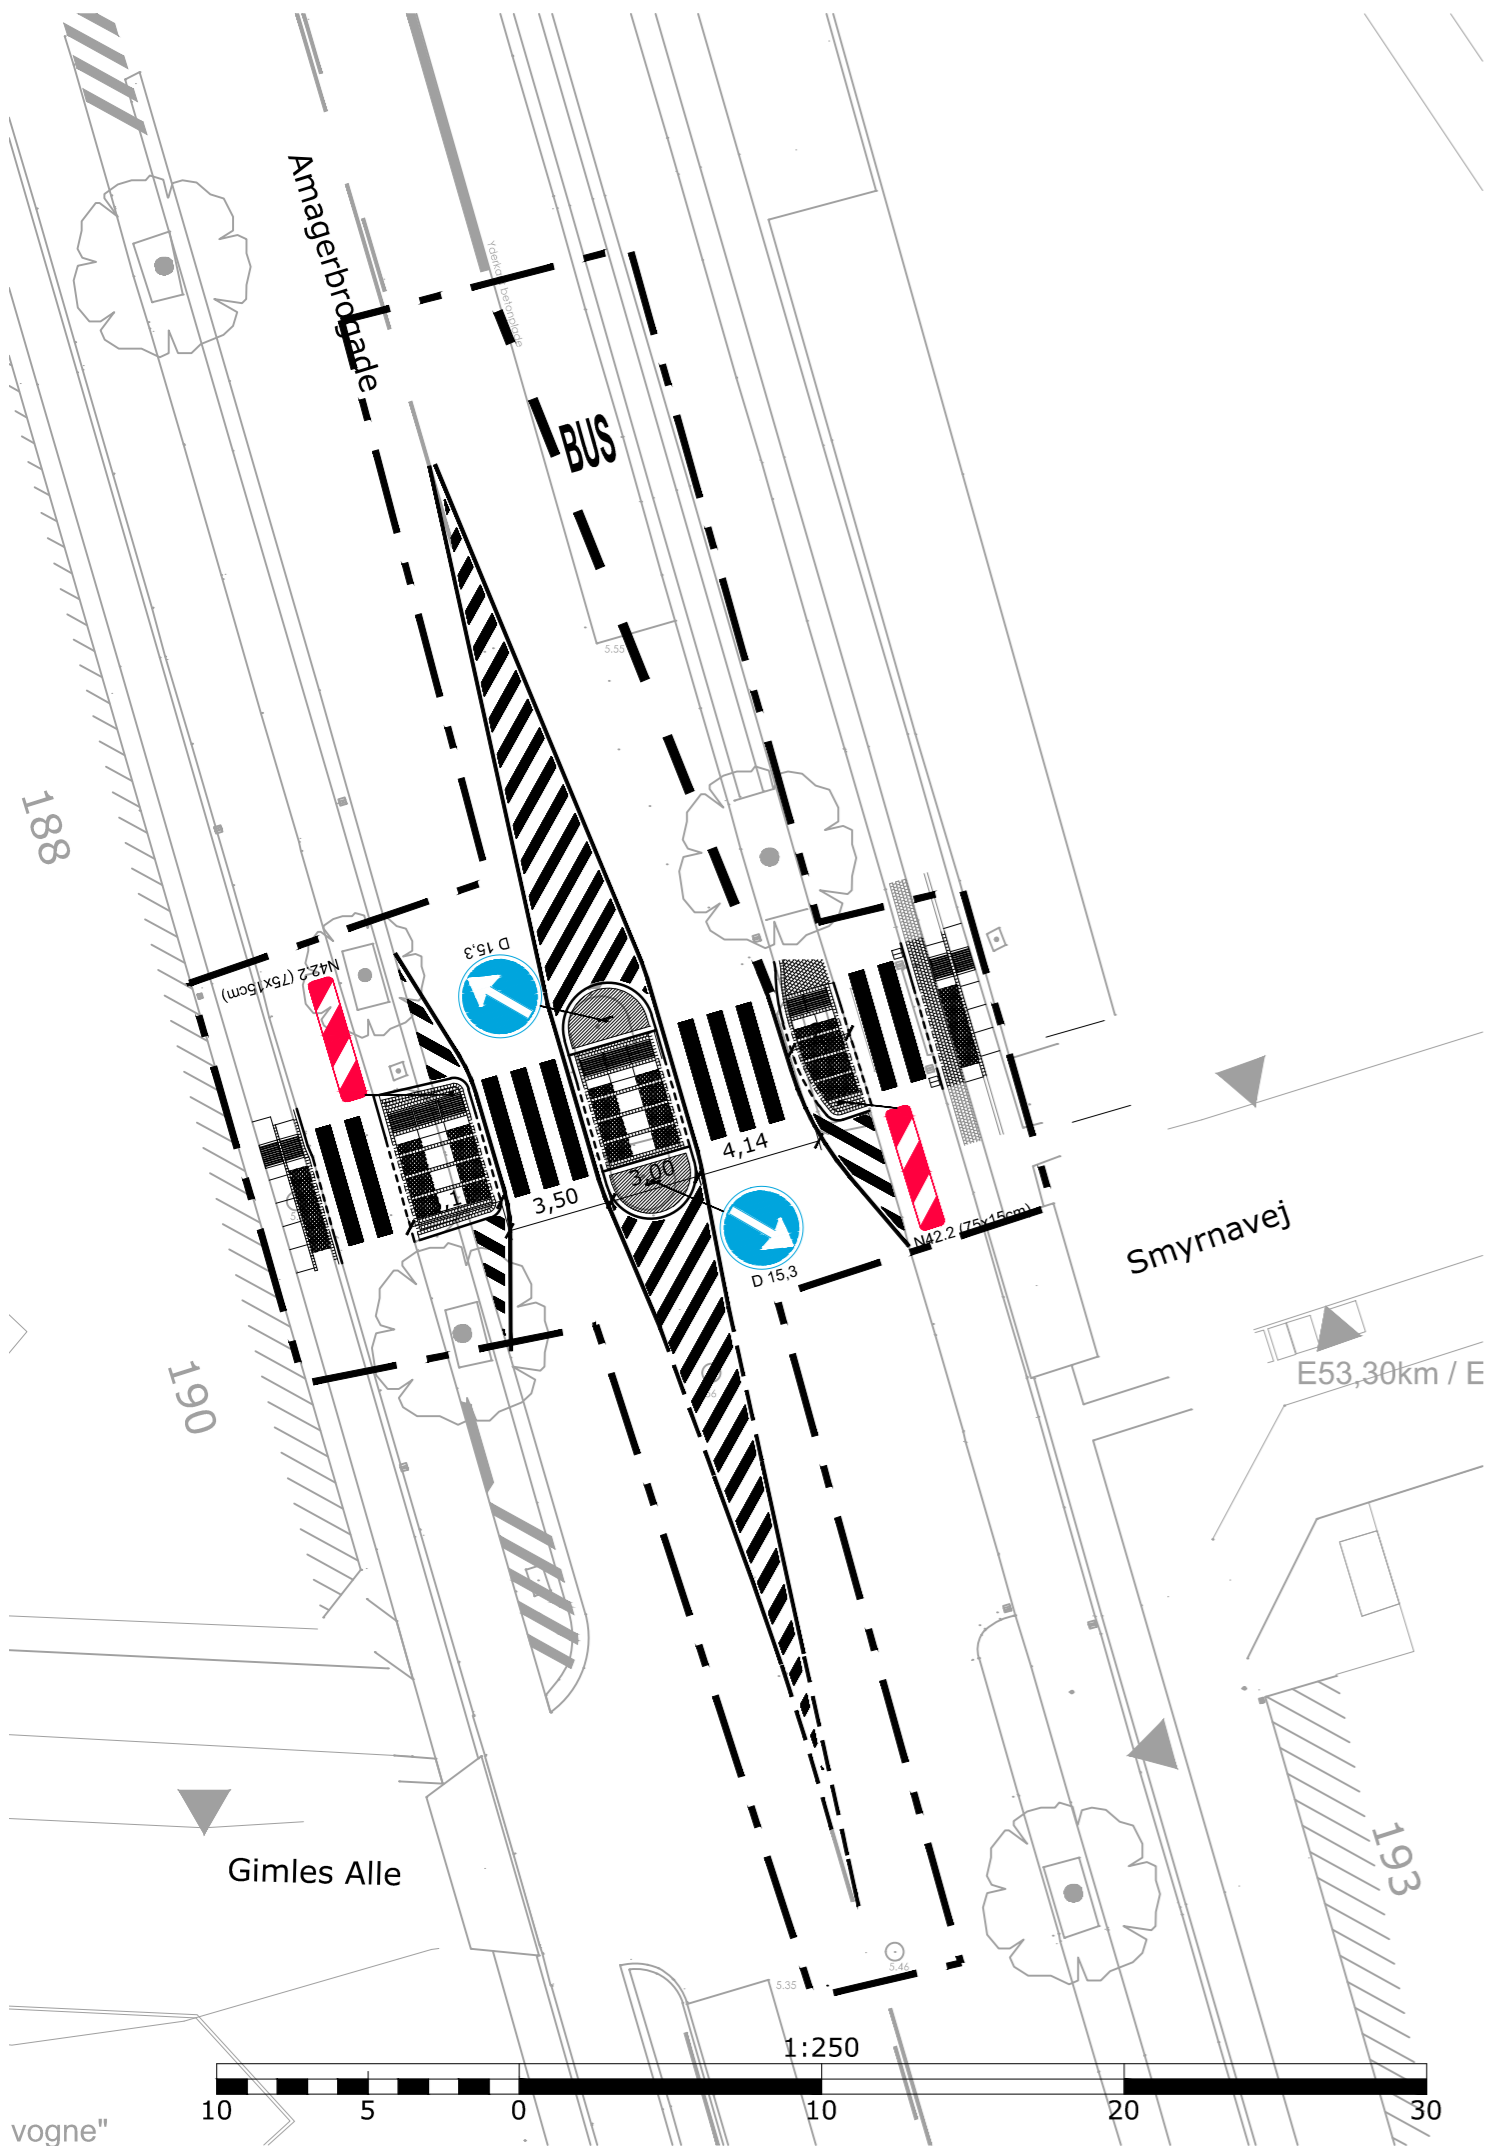

10 5 0 10 20 30
vogne"