

Signaturforklaring



- P-pladser
- Afsætningspladser
- 30 km zone
- Areal til byrum

Nedlæggelse af parkeringspladser

Dispositionsforslag, Alsgade

Bilag 3A



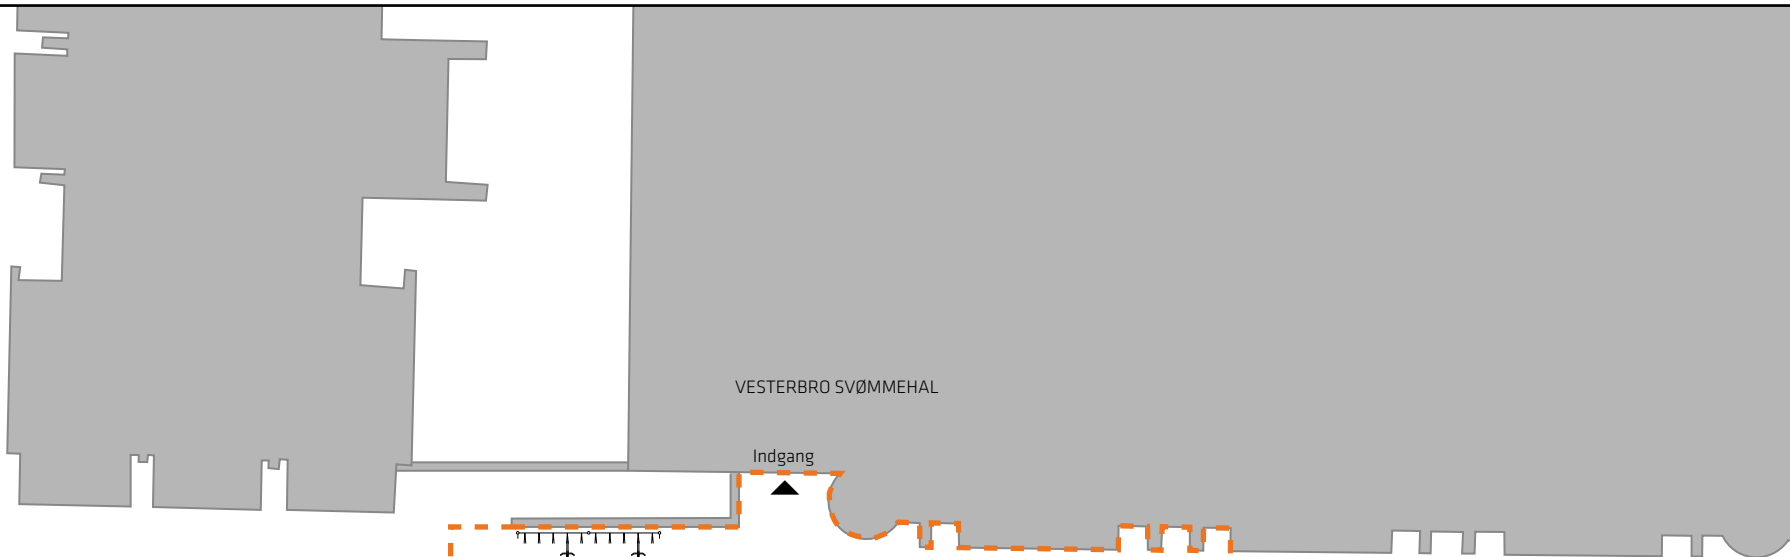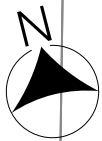

VESTERBRO SVØMMEHAL

Indgang

4 P-pladser

60

3 P-pladser

3 P-pladser


8

VESTERFÆLLEDVEJ

ANGELGADE


8 P-pladser

○ Projektområde

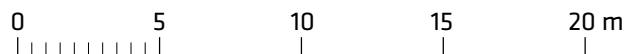


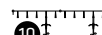
Signaturforklaring


 P-pladser

 Handicap P-plads

 Eks. træ

 Af - og pålæsning for busser  
samt 3 P-pladser

 Cykelparkering/antal pladser

 Udvidelse af forplads

## Nedlæggelse af parkeringspladser

Dispositionsforslag, Angelgade

Bilag 3B

