








Bilag 2. Oversigtsplan med nybyggeri og vejprojekt

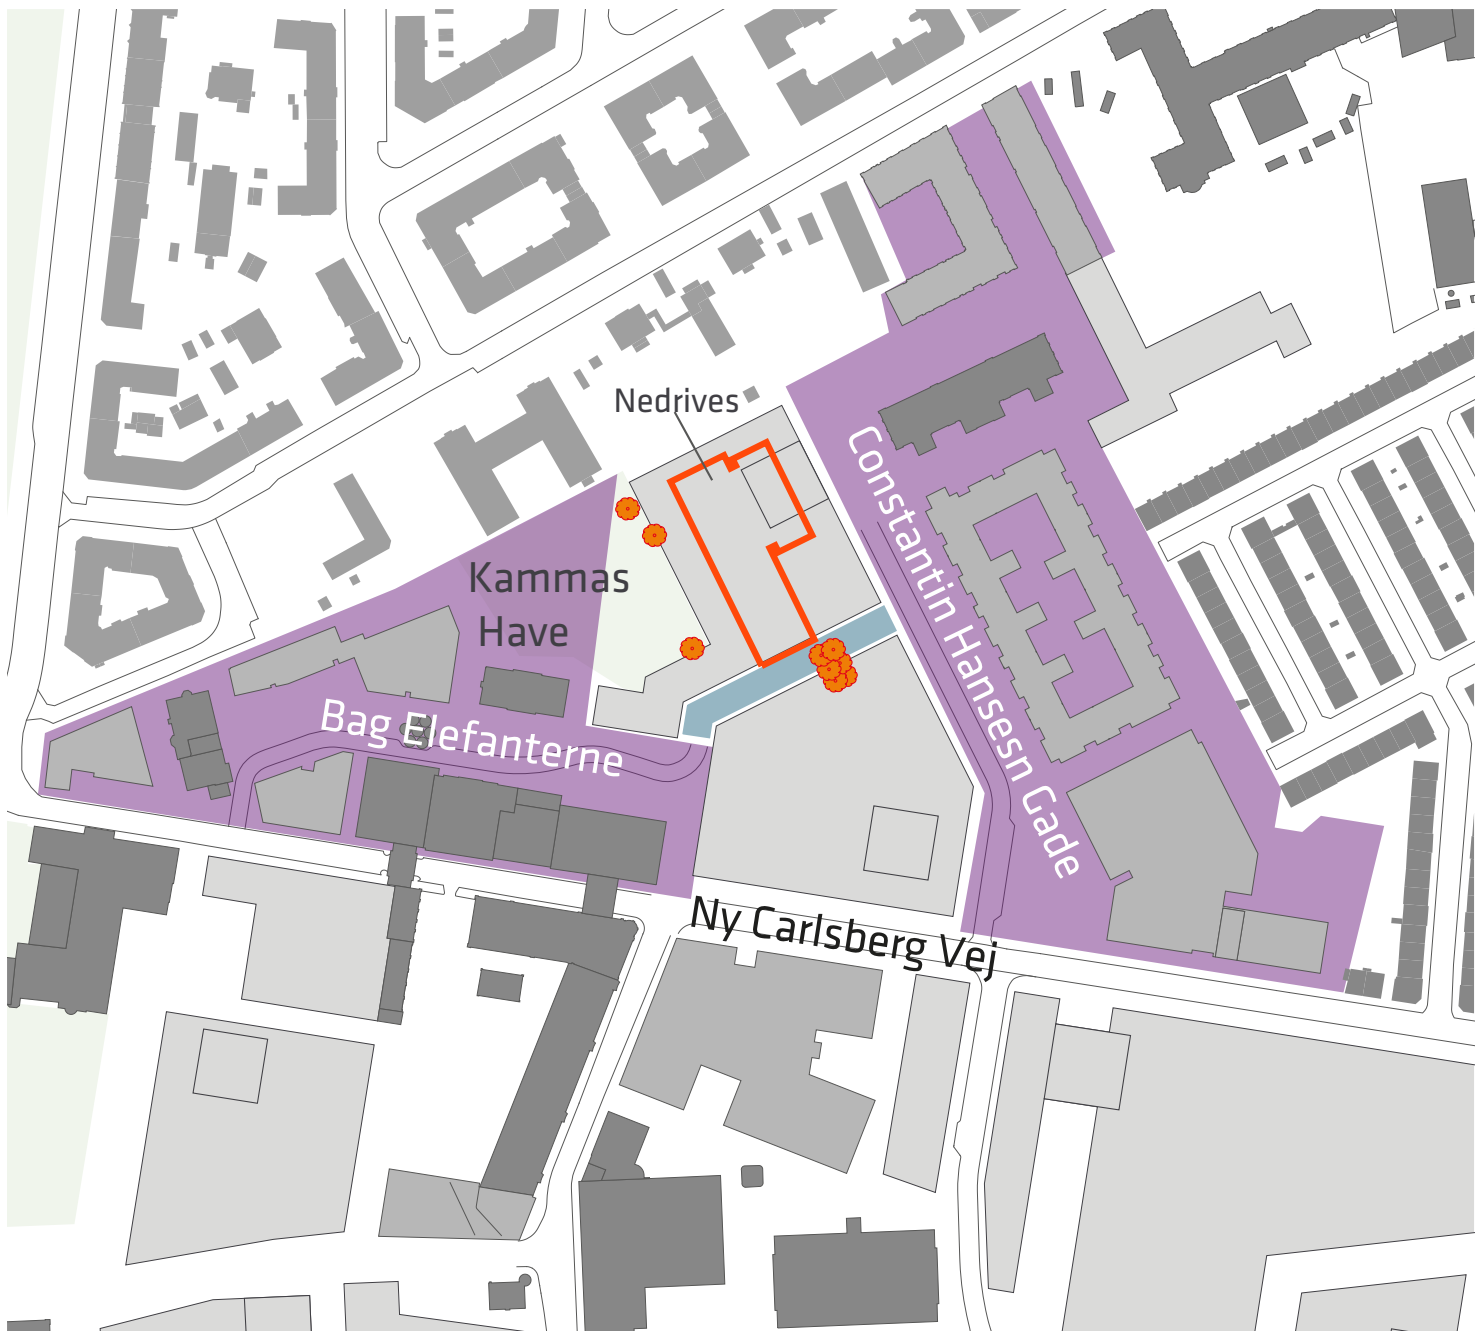

-  Etaper ved Bag Elefanterne og Constantin Hansens gade
-  Vejprojekt
-  Bevaringsværdige træer, der ønskes fjernet
-  Eksisterende bygninger
-  Godkendt projekt til nybyggeri (under konstruktion eller indflyttet)
-  Byggefelter til nybyggeri