


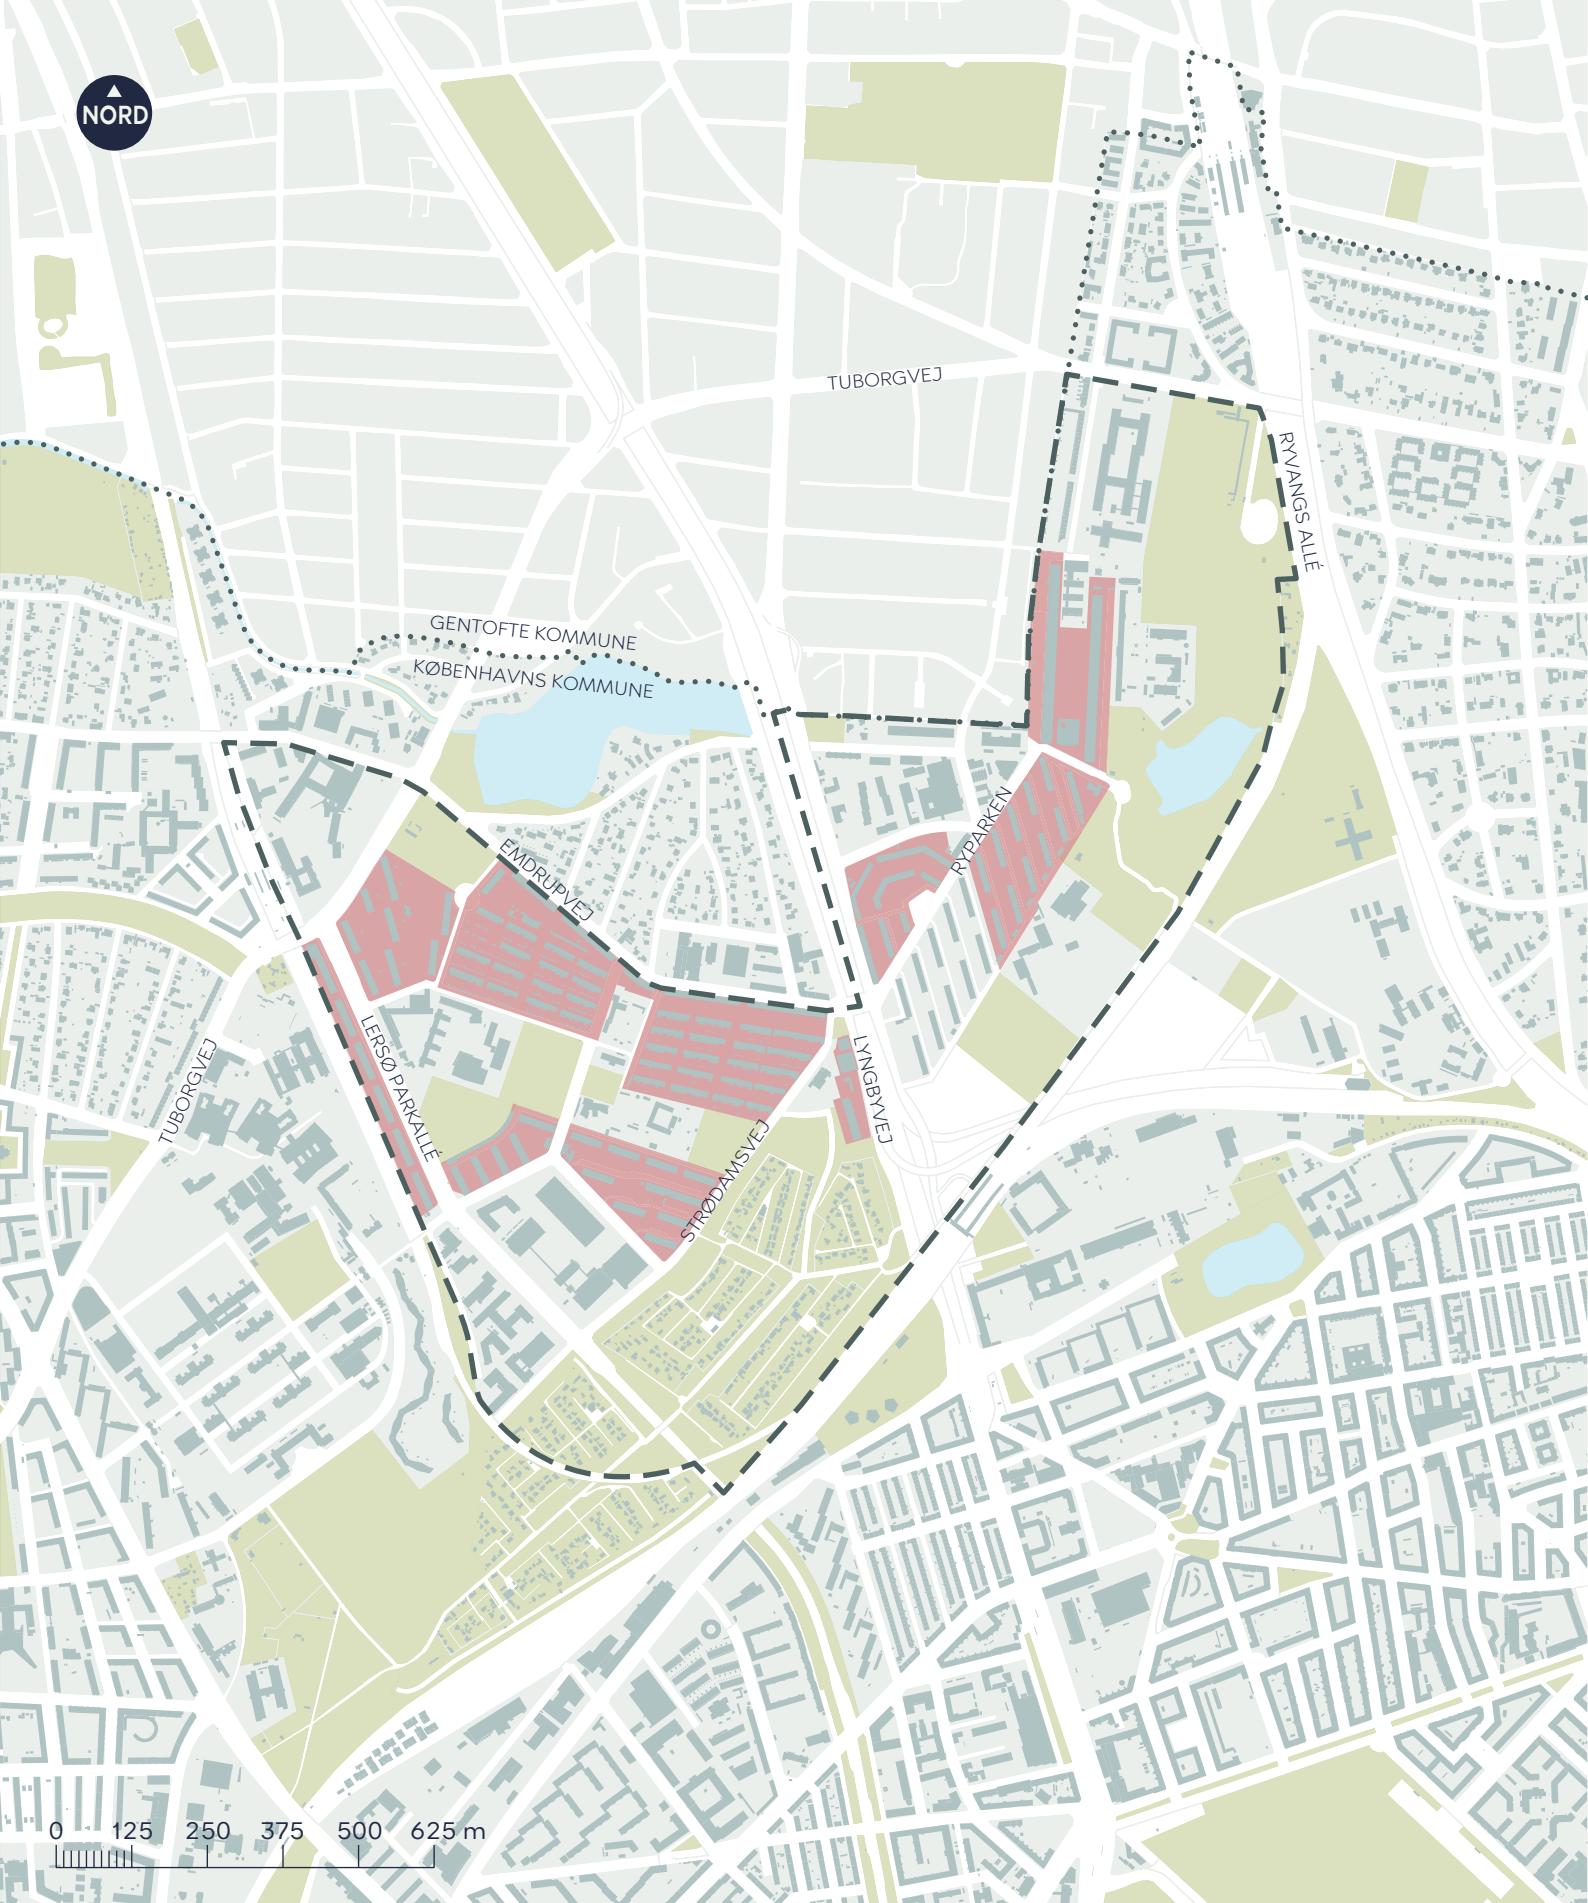

AFGRÆNSNING AF OMRÅDEFORNYELSE I RYPARKEN/LUNDEHUS

Bispebjerg

Oversigtskort

BILAG 2

..... Kommunegrænse

- - - Områdefornyelsens afgrænsning

Almene boligafdelinger i området

