


Generel skilteplan nr. 1.0a (Principskilteplan - godkendt september 2009 til anvendelse i Kbh. kommune)

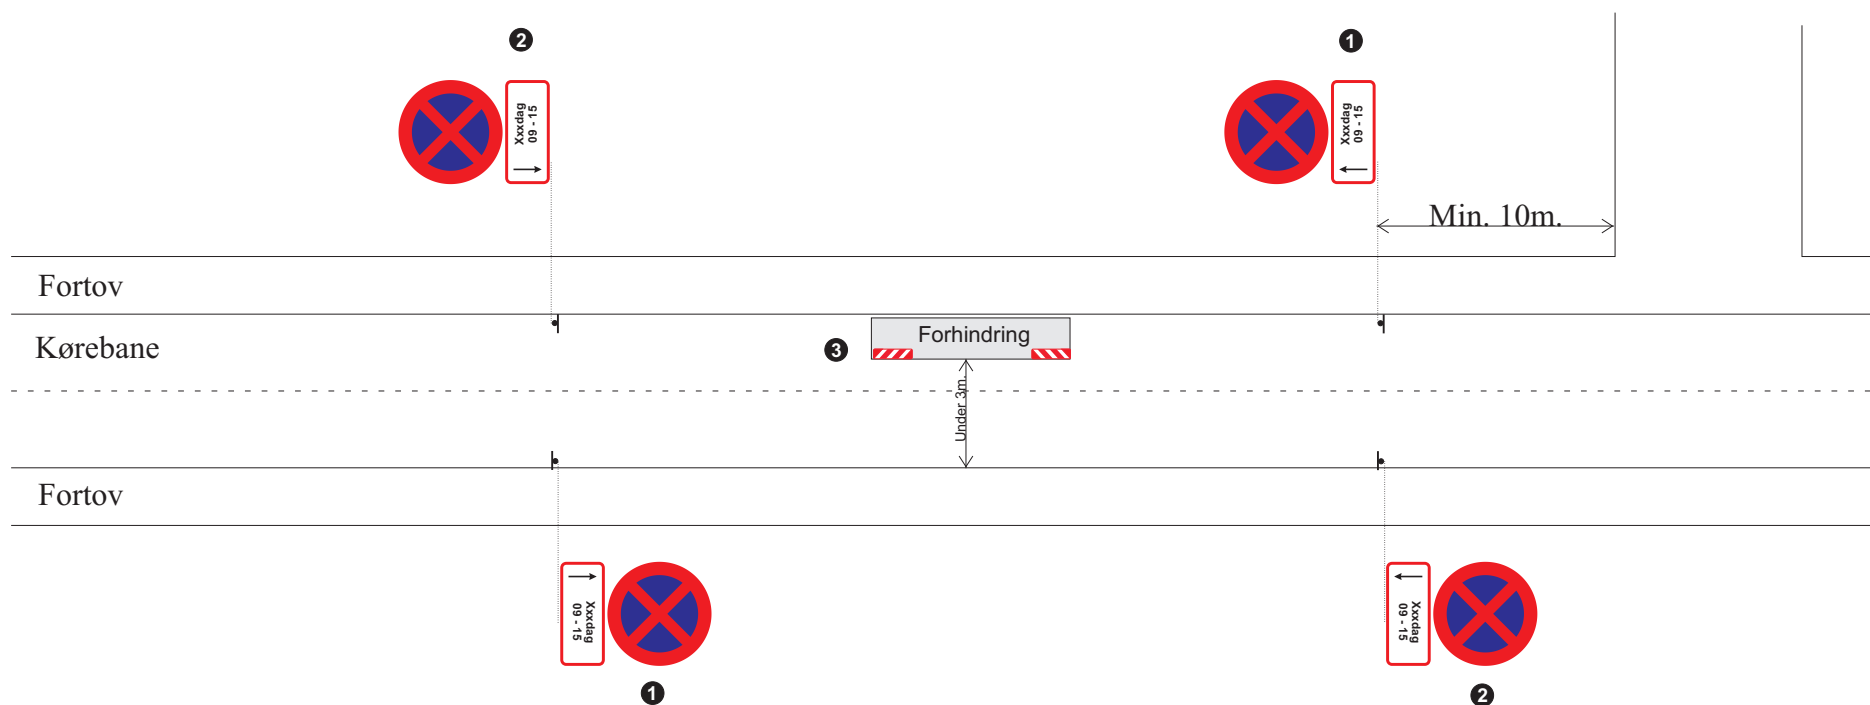

Skiltene stilles som udgangspunkt på kørebanen.
Placering på cykelsti må KUN ske, hvis det ikke udgør fare for cyklister.
Alle skilte skal være udført med type III refleks.
C61 skal være min. ø50 cm.
Undertavle skal være min. 25x50 cm.

Tavlerne bør opsættes min. 24 timer før det anførte tidspunkt.

Evt. eksisterende skiltning der konflikter (ugedag e.l.), afdækkes.

KK opkræver en brugerafgift pr. opstillet genstand pr. dag. Priserne gælder for en enhed, som svarer til 15 m² eller 6 m langs kantsten og 2,5 m ud i vej.
Afgiften opkræves for alle ugens dage.

- 1 Opsættes som start på P-frit område
- 2 Opsættes som slut på P-frit område
- 3 Opsætning af forhindring, som container, skur, lift eller lignende tidligst efter 24 timer.

Bagside af undertavler 

Navn og telefonnummer på entreprenør



KØBENHAVNS KOMMUNE
Teknik- og Miljøforvaltningen