


Generel skilteplan nr. 1.2 (Principskilteplan - godkendt september 2009 til anvendelse i Kbh. kommune)

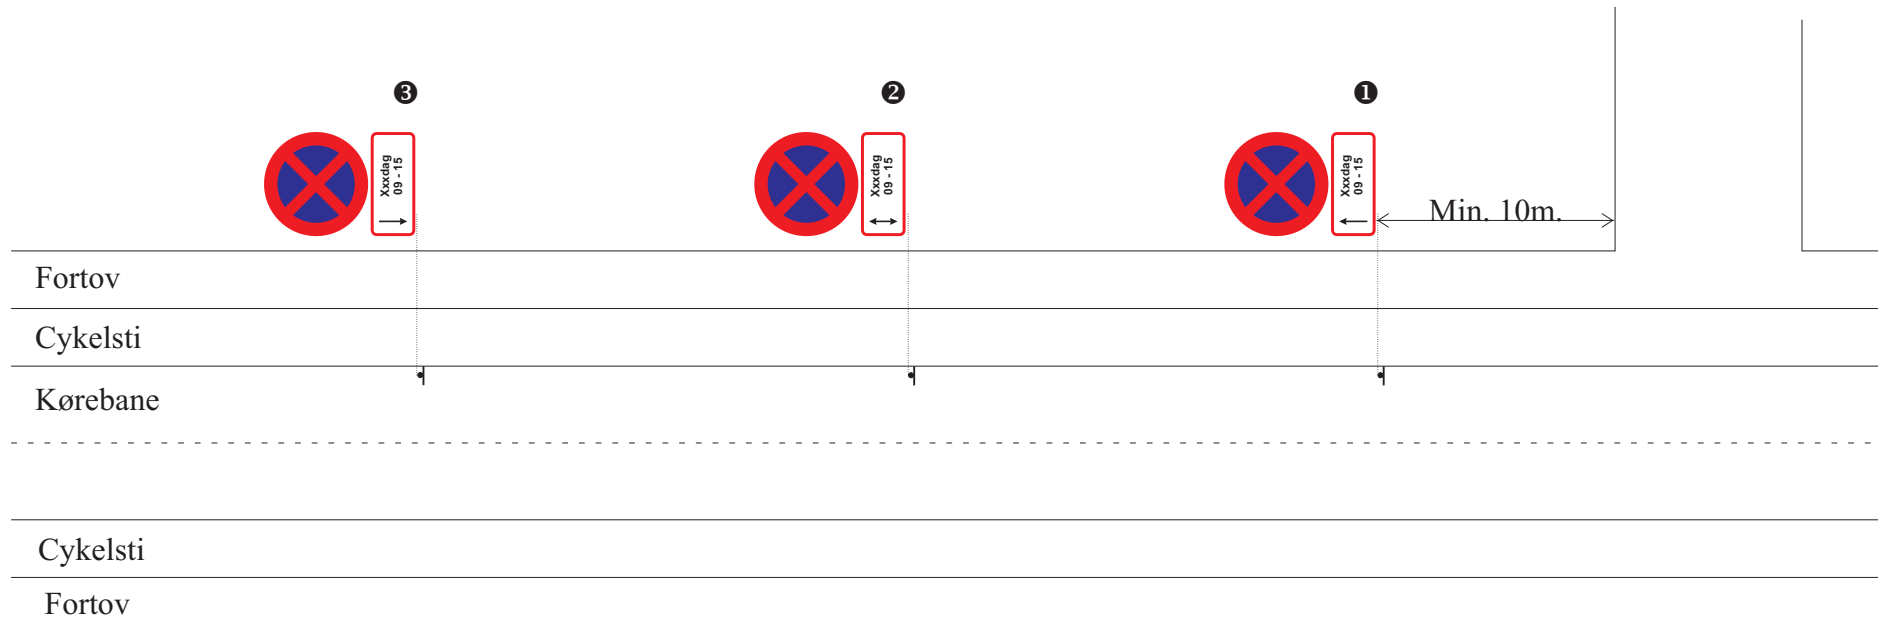

Skiltene stilles som udgangspunkt på kørebanen.
Placering på cykelsti må KUN ske, hvis det ikke udgør fare for cyklister.
Alle skilte skal være udført med type III refleks.
C61 skal være min. ø50 cm.
Undertavle skal være min. 25x50 cm.

Tavlerne bør opsættes min. 24 timer før det anførte tidspunkt.

Evt. eksisterende skiltning der konflikter (ugedag e.l.), afdækkes.

- 1 Opsættes som start på P-frit område
- 2 Opsættes når afstanden mellem tavlerne overstiger 25m.
- 3 Opsættes som slut på P-frit område

Bagside af undertavler 

Navn og telefonnummer på entreprenør



KØBENHAVNS KOMMUNE
Teknik- og Miljøforvaltningen