


Akut skilteplan nr. 6.0c (Principskilteplan - godkendt september 2009 til anvendelse i Kbh. kommune)

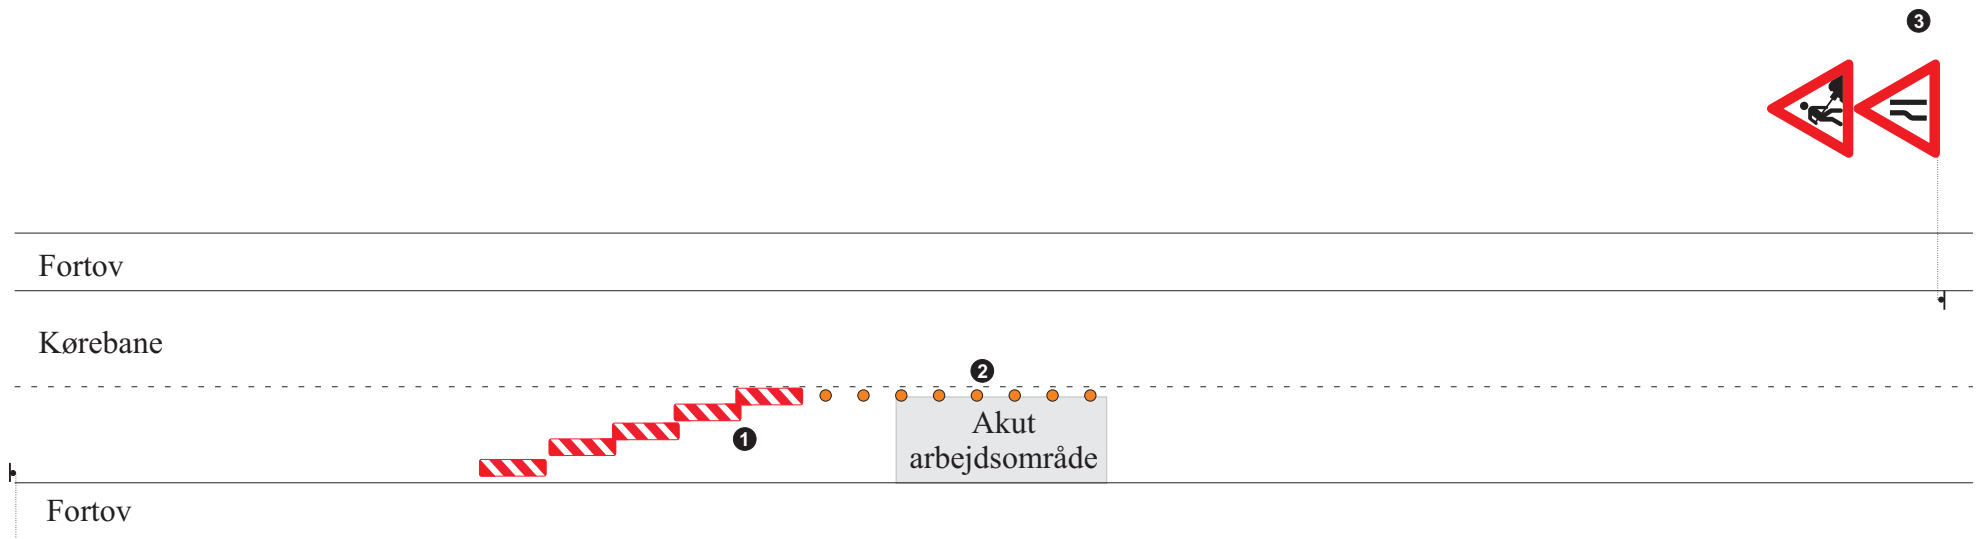

- ① N42.2 opsættes foran arbejdsområde (Kan erstattes med mobil skiltevogn med gult blinkende kryds og D15.2) .
- ② N44 toppe pr. 3m. opsættes langs arbejdsområde.
- ③ A39 + A43.2/3 opsættes hurtigst muligt.

