

Pia Lindgren

Fra: TMFKP Sekretariat
Emne: Svar. Henvendelser om brolægning af kørebanen i Reventlowsgade. eDoc sag 2020-0104088
Vedhæftede filer: 20770377-27974033-1.pdf; Fagligt notat vedr Reventlowsgade - asfaltering.pdf

Fra: TMFKP BF Rådhuspost
Sendt: 20. maj 2020 11:20
Til: Jakob Næsager (Borgerrepræsentationen)
Emne: Svar. Henvendelser om brolægning af kørebanen i Reventlowsgade. eDoc sag 2020-0104088

Kære Jakob Næsager

Tak for dine henvendelser af 29. april 2020 og 11. maj 2020 til teknik- og miljøborgmester Ninna Hedeager Olsen om brolægning af kørebanen i Reventlowsgade. Borgmesteren har bedt mig svare dig, da sagen hører under mit ansvarsområde i forvaltningen.

I din henvendelse af 29. april 2020 beder du om forvaltningens bemærkninger til nedennævnte borgerhenvendelse om ændret belægning i Reventlowsgade. Hertil henviser jeg til vedhæftede faglige notat og kortbilag, som er indeholdt i det svar på borgerhenvendelsen, borgmesteren har sendt den 18. maj 2020.

I din henvendelse af 11. maj 2020 spørger du til, hvordan ønsket om brolægning kan imødekommes. Hertil kan jeg oplyse, at projektet er vedtaget af en enig Borgerrepræsentation den 23. august 2018. Vedlagt indstillingen til Borgerrepræsentationen indgik bilag, der viste belægningen. Forvaltningen har ikke foretaget beregninger af omkostningerne forbundet med en ændring af belægning ift. det politisk vedtagne projekt, men kan umiddelbart oplyse, at det vil være omkostningstungt og forsinke realiseringen af projektet, som pt. er i anlæg. Såfremt belægningsplanen ønskes ændret, vil det kræve supplerende midler til projektet, hvorfor der i givet fald vil skulle bestilles et budgetnotat herom.

I ovennævnte borgmestersvar af 18. maj 2020 fremgår det, at forvaltningen står til rådighed for de borgere, der måtte ønske en rundvisning i området, hvor forvaltningen kan fortælle, hvad der udføres og hvor de forskellige belægninger udføres.

Jeg håber, det var svar på dine henvendelser. Ellers er du velkommen til at rette fornyet henvendelse til forvaltningen.

Med venlig hilsen
Lone Byskov



Notat

Valg af belægning på parkeringsområdet i Reventlowsgade

På baggrund af en borgerhenvendelse om valg af belægning på parkeringsområdet i Reventlowsgade modtaget den 29. april 2020 har forvaltningen udarbejdet nedenstående faglige notat om sagen.

Borgerrepræsentationen besluttede den 14. august 2018 at godkende et projekt til forbedret cykelparkering i Reventlowsgade. Som led i projektet er det valgt, at belægningen udføres i granitbrosten på gangarealer, opholdsrum og arealer med cykelparkering. De nuværende brosten, der ligger på parkeringspladsen, vil blive genbrugt hertil. Belægningen på parkeringsområdet mod DGI-Byen asfalteres.

Af indstillingens bilag 4b, som er vedlagt dette notat, fremgår det asfalterede parkeringsareal.

Parkeringsarealet asfalteres for at markere en klar adskillelse af areal for biler fra arealer for gående og cyklister. Herudover blev det vurderet, at kørekurver for tunge køretøjer, herunder renovationskøretøjer til afhentning af affald på Hovedbanegården, bliver u hensigtsmæssigt skarpe på arealet, hvorfor der ville være risiko for at vride brostenene og dermed ødelægge belægningen over tid. Endelig er der mindre støj ved kørsel på asfalt end på brosten.

Anlægsarbejdet i Reventlowsgade startede 1. april 2020 og forventes afsluttet i november 2020. Asfaltbelægningen forventes udført i oktober 2020.

Lone Byskov
Vicedirektør


11. maj 2020

Sagsnummer
2020-0103738

Dokumentnummer
2020-0103738-2

Mobilitet, Klimatilpasning og
Byvedligehold
Park og Byrum
Islands Brygge 37
Postboks 339
2300 København S

EAN-nummer
5798009809452

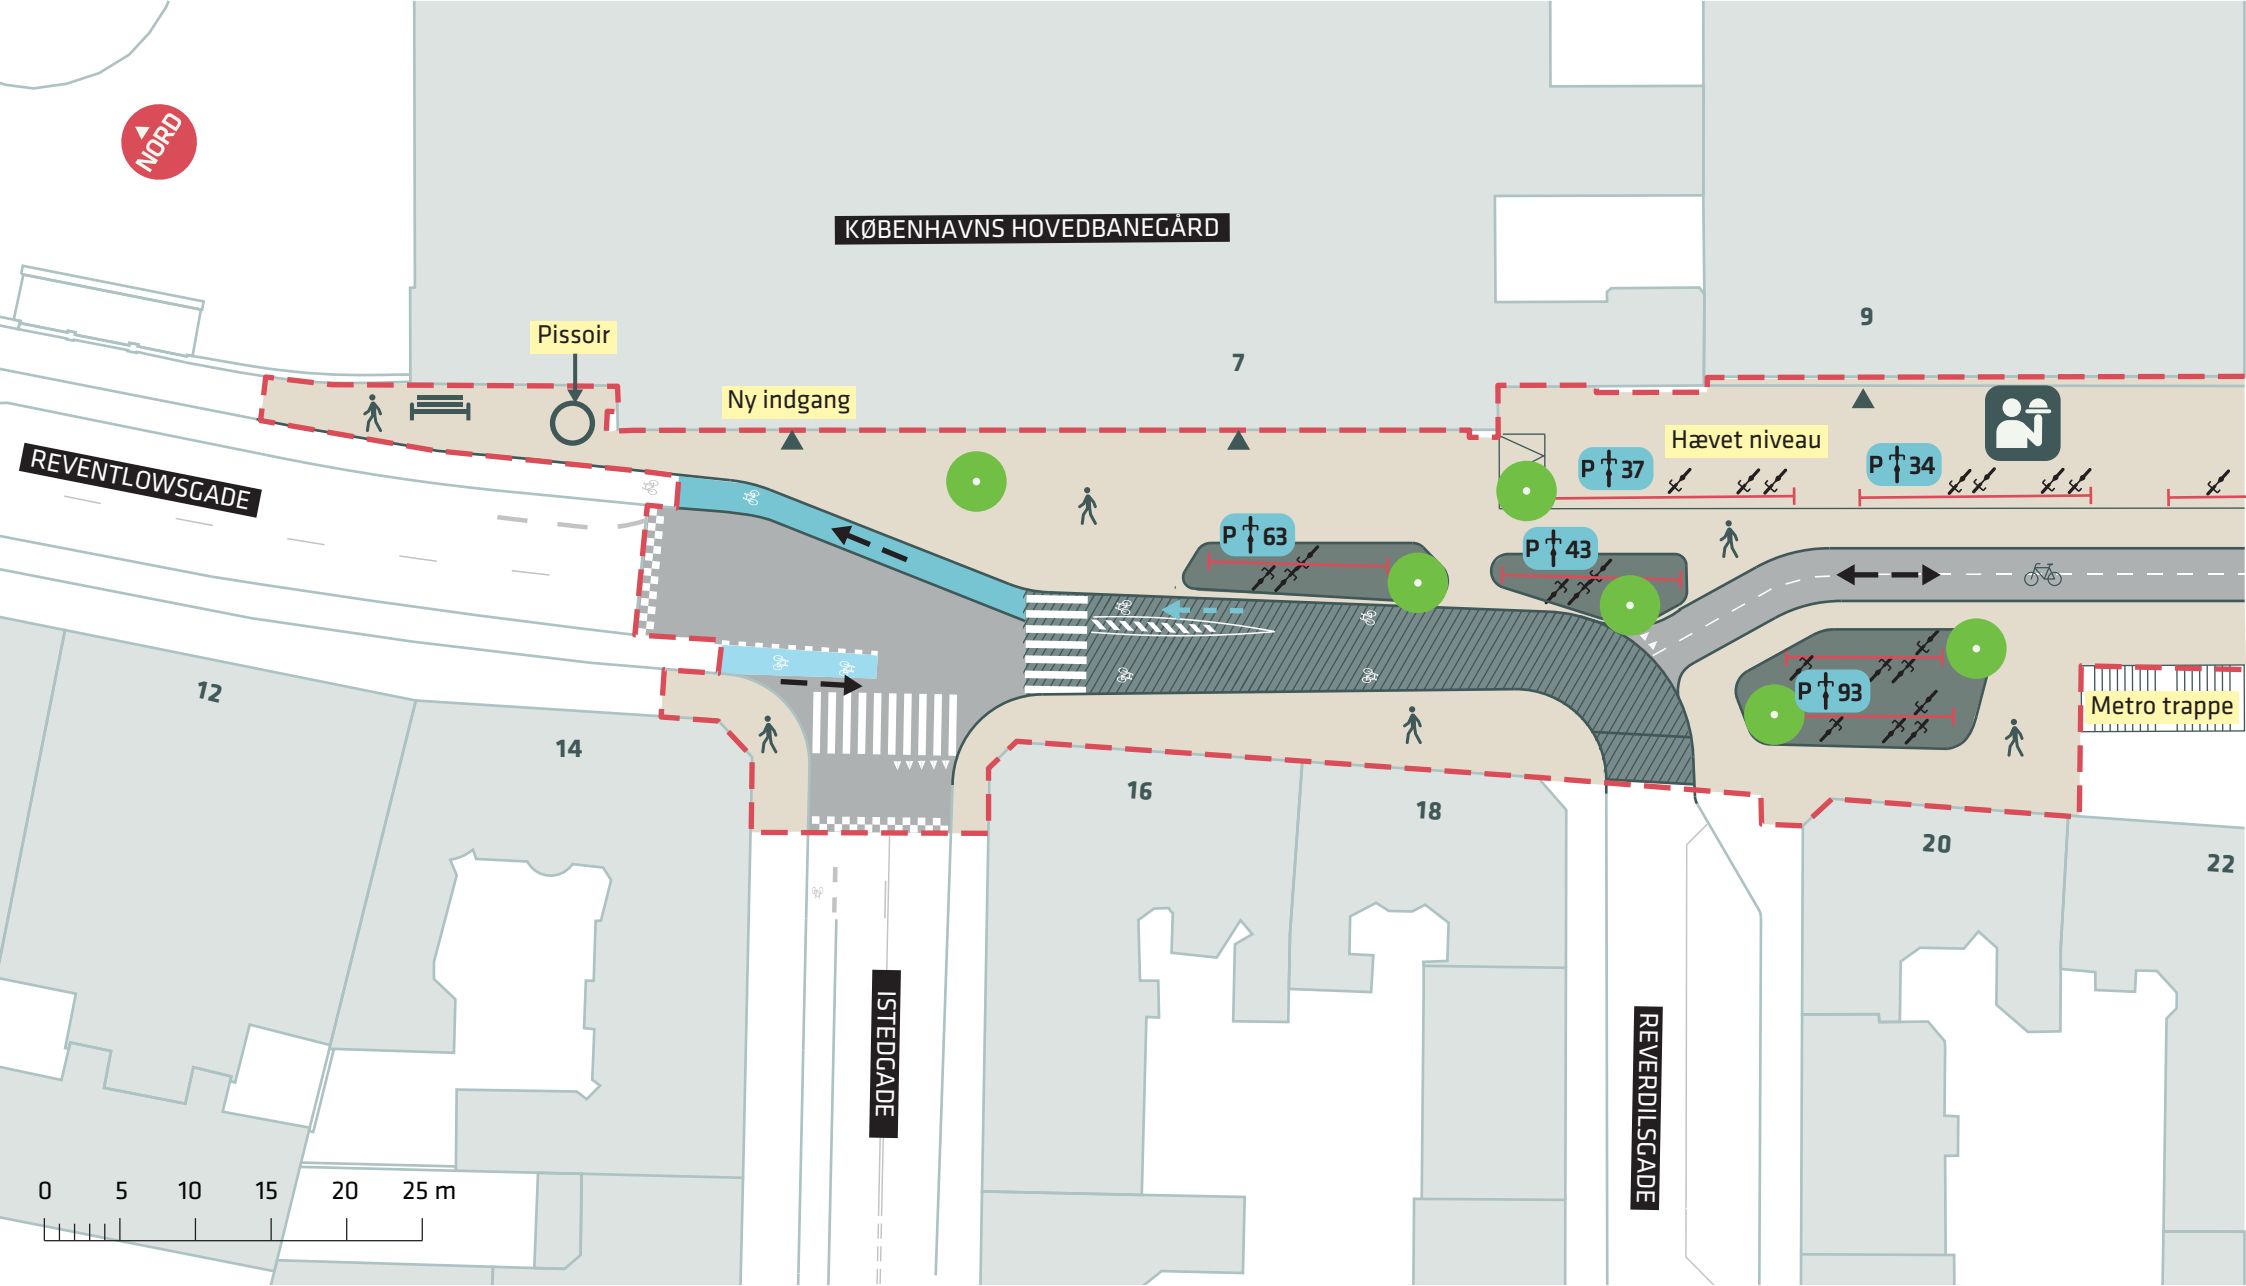

- Anlægsområde
- Fliser
- Chaussésten
- Chaussésten savede
- Asfalt
- Udeservering
- Bænke
- Cykelparkering
- Enkeltrettet cykelsti
- Dobbeltrettet cykelsti
- Modstrømscykelsti
- Nyt træ (6 stk.)


REVENTLOWSGADE
 Vesterbro
 Projekt forslag
Bilag 4A





KØBENHAVNS HOVEDBANEGÅRD

TIETGENSBRO

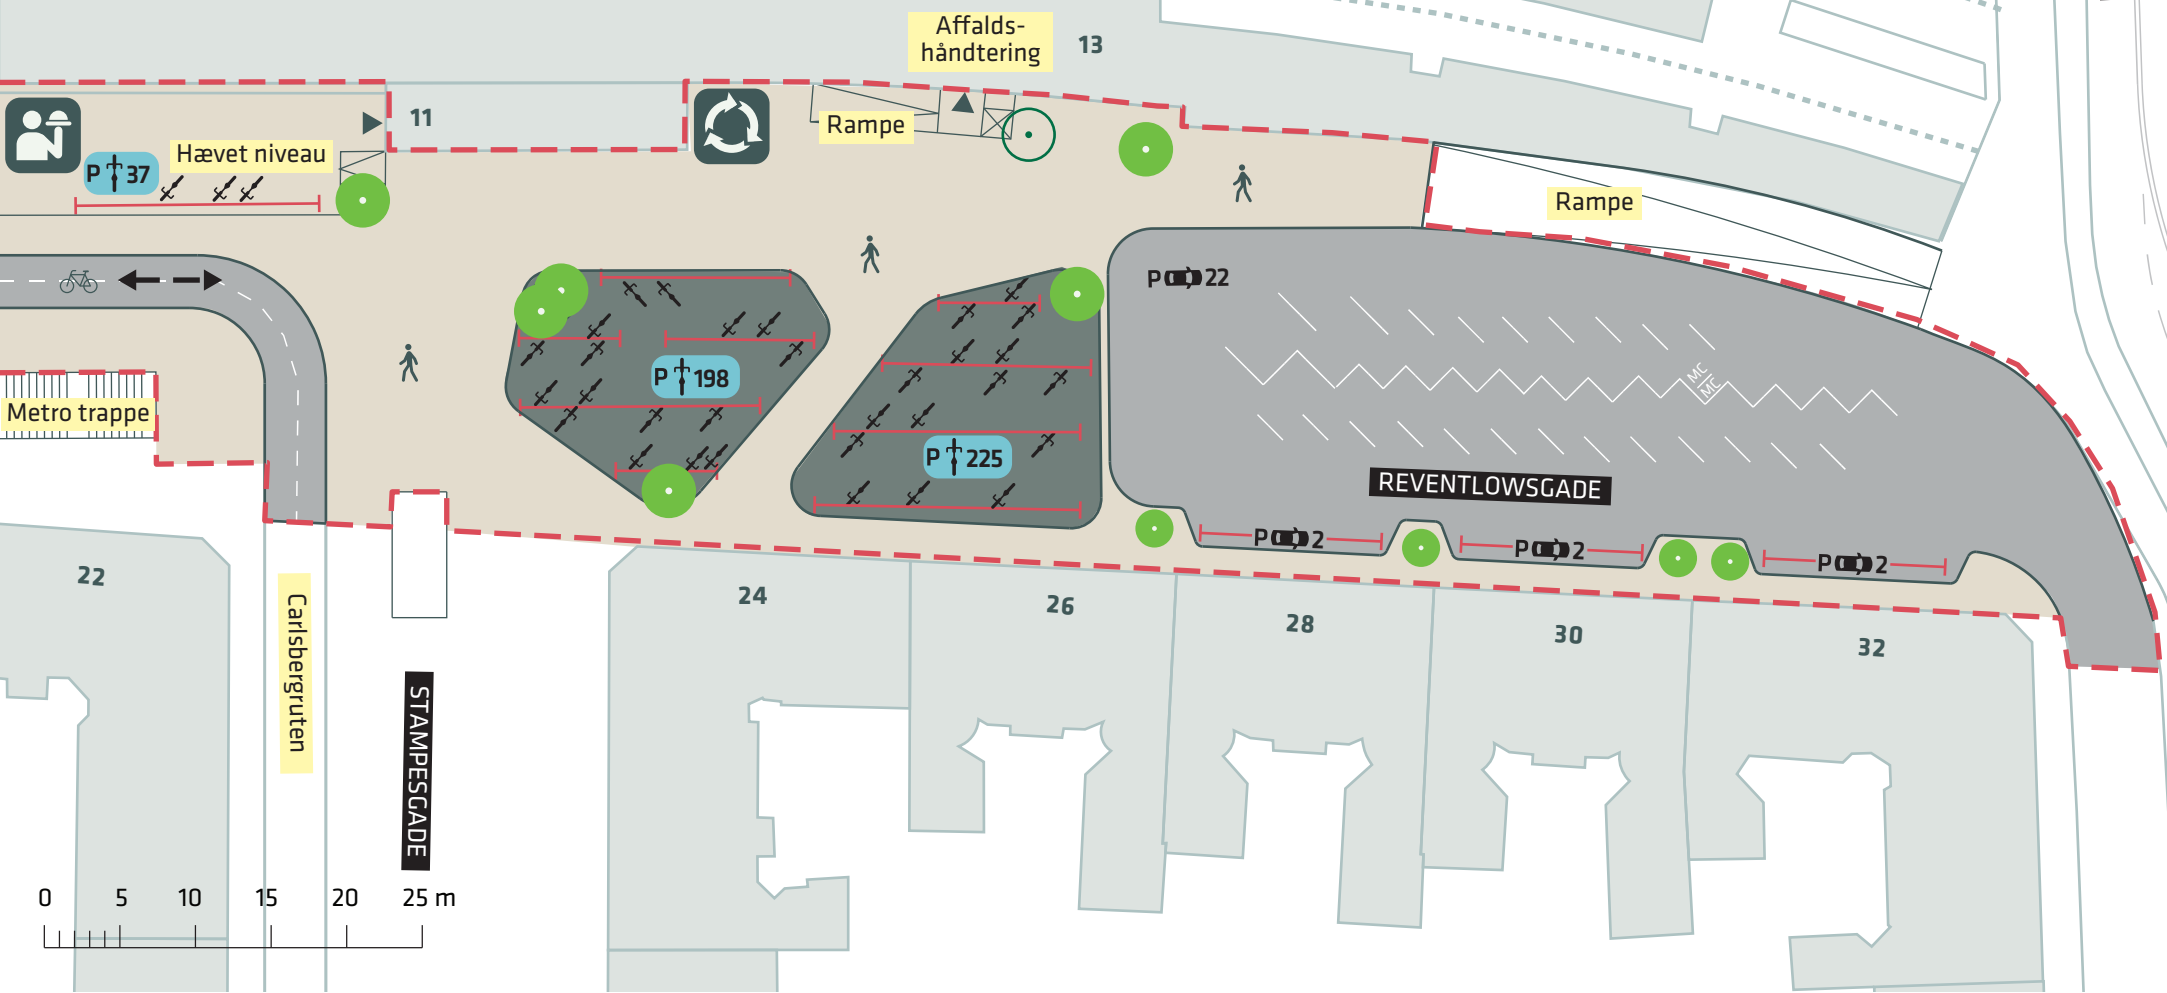

--- Anlægsområde

Fliser

← → Dobbeltrettet cykelsti

REVENTLOWSGADE



Udeservering

Chaussésten

● Nyt træ (10stk.)

Vesterbro



Affaldscontainer, DSB

Asfalt

○ Træ der fældes (1 stk.)

Projekt forslag

Bilag 4B

