


26598


NGT31-55202

NGT12-55125 3x120

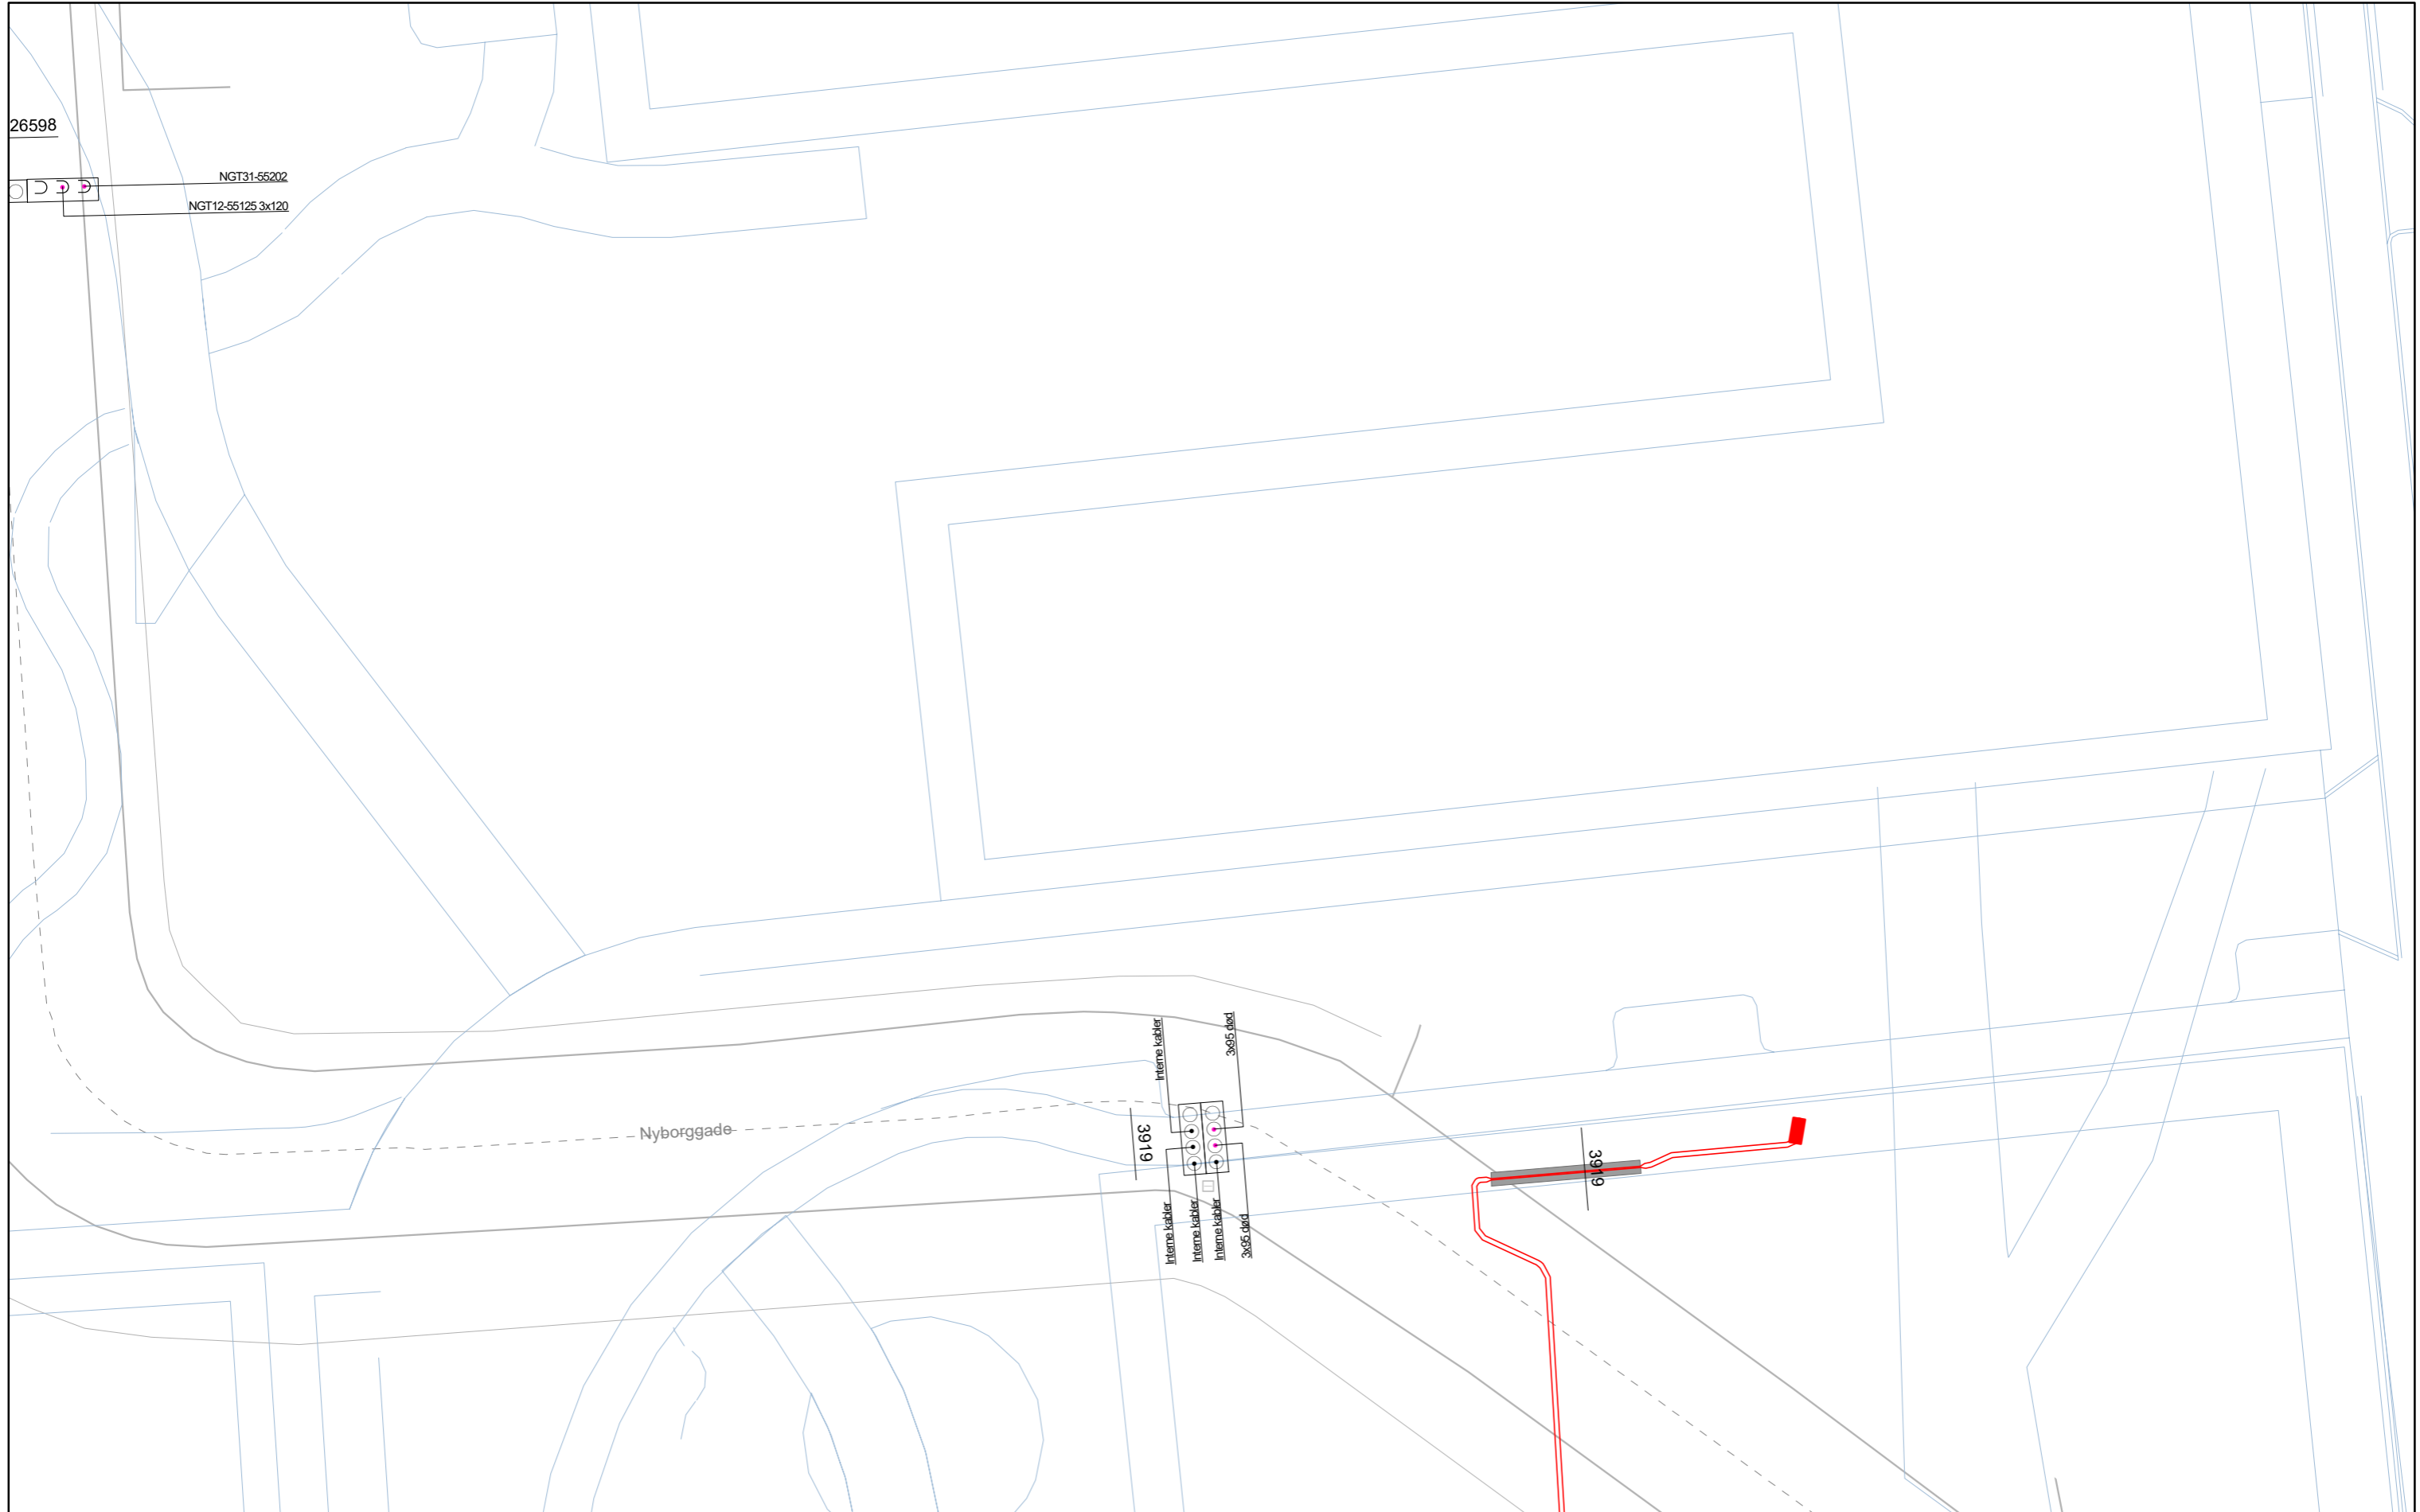

Radius

Teknikerbyen 25, 2830 Virum
Tlf. (+45) 70 20 58 00
ledningsoplysning@radiusnet.dk

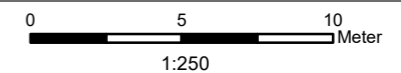

Udskrevet: 29/03-2021 Gyldig til: 28/05-2021 Ordrenr: 833899_2 LER nr.: Ukendt Skala: 1:250 Firma: Radius Elnet

Tekst:

Kontakt:
Ledningsoplysninger

Læs "FØR DU GRAVER NÆR VED ELKABLER" og se signaturforklaring inden der graves. Læs specielt om ikke målfaste projekterede kabler.