

# Bilag 1. Enghavevej 80-82, 3. sal, billeder og plantegning

Billede udefra..... s. 1

Billeder indefra.....s. 2


Plantegning.....s. 3

## Billede udefra

Lejemål omfatter hele 3. etage som vist på plantegningen (anden øverste etage med åbent vindue)





## Billeder indefra

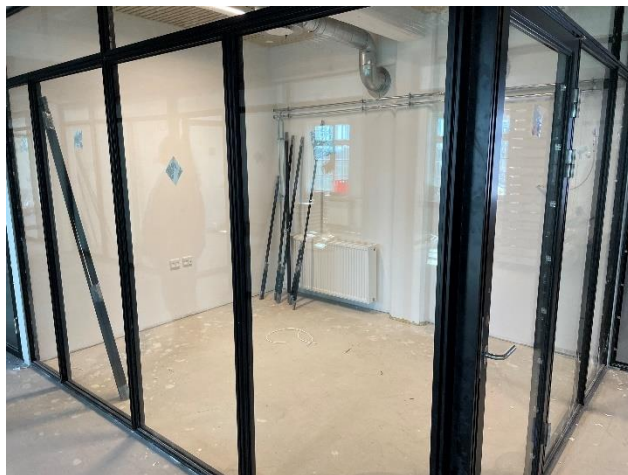



Plantegning

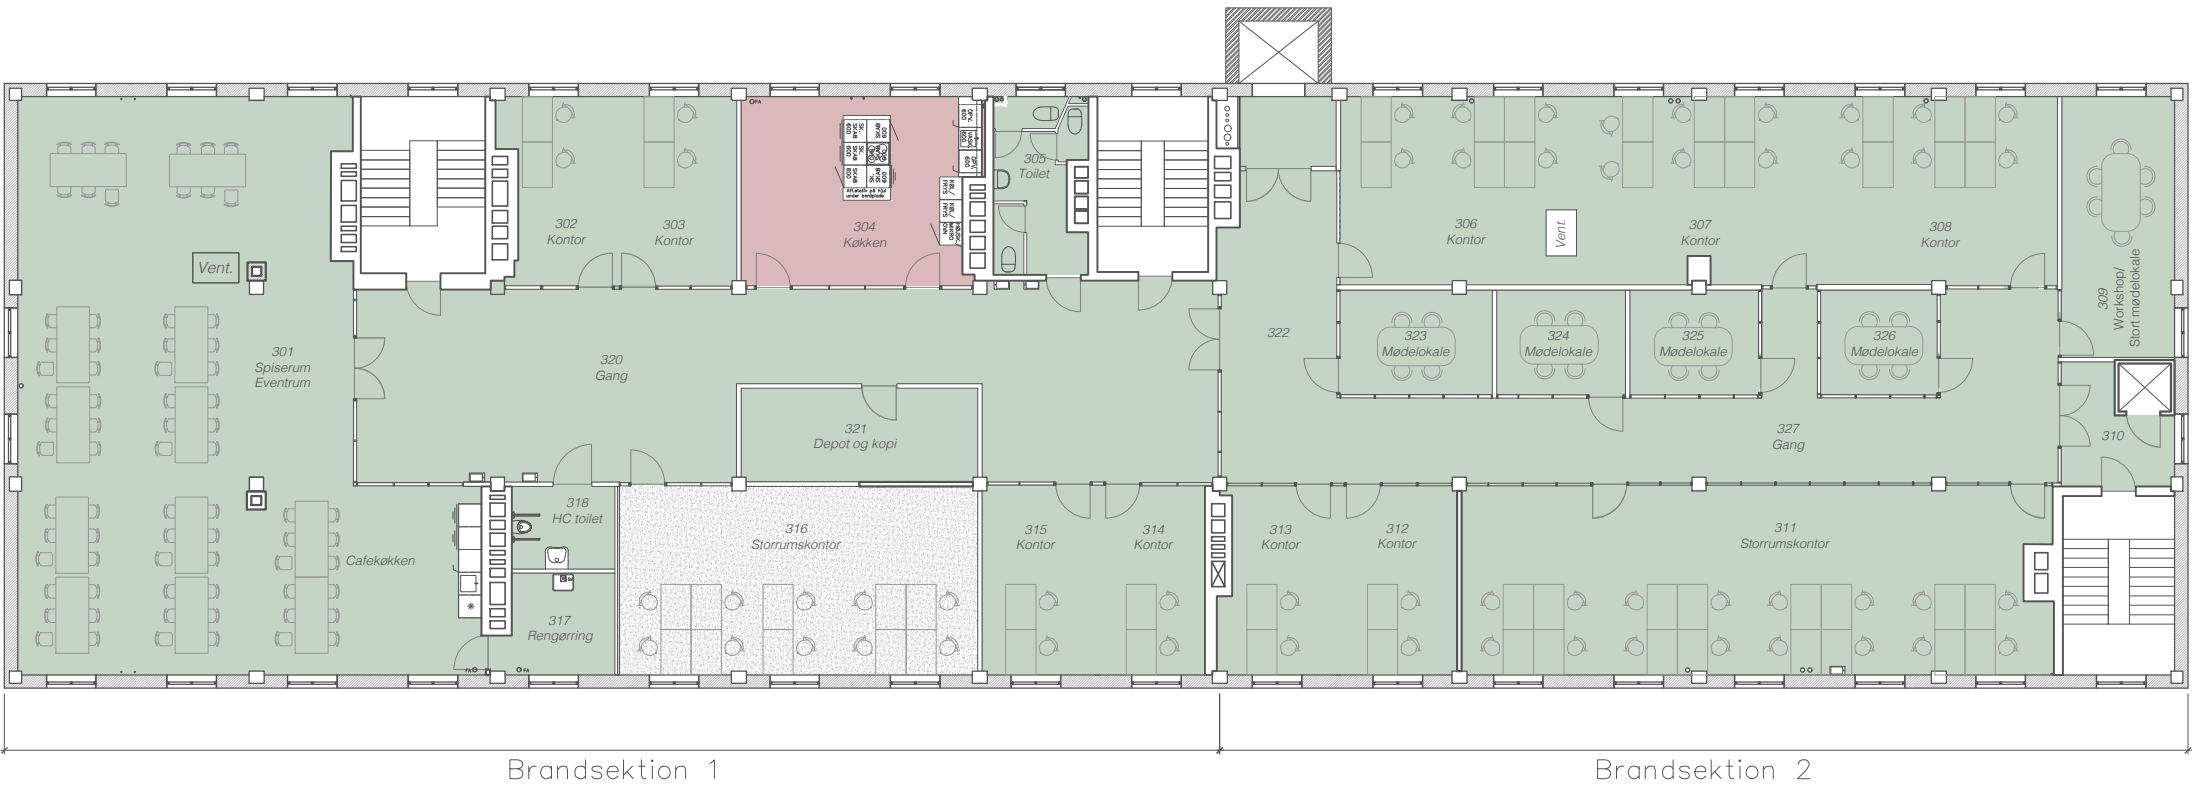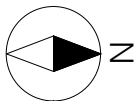

|                |                                      |
|----------------|--------------------------------------|
| Arbejdspladser | 56 pers.                             |
| Rum 301        | 50 pers. max                         |
| Brand:         |                                      |
| Byggeafsnit    | 231 pers. (hele etagen på samme tid) |
| Brandsektion 1 | 150 pers.                            |
| Brandsektion 2 | 150 pers.                            |

Noter:

Alle mål er i mm. hvor intet andet er vist.  
Tegningen er en restaureret arkivtegning.  
Mål er vejledende.

Tegningen viser et oplæg til indretning, som blot er vejledende og viser omtrentlige størrelsesforhold.

Lejemålet indeholder ikke borde og stole.

KEID - Enghavevej  
Eng. 80-82, 2400 København

|       |                                                         |
|-------|---------------------------------------------------------|
| Matr: | 1258                                                    |
| Emne: | 3.sal Plan, fremtidige forhold med oplæg til indretning |
| DATO: | 15.05.2025                                              |
| Fase: | Udførelsesprojekt                                       |
| Mål:  | 1:200 / A3                                              |