



Notat

Orientering om Hastighedsnedsættelse på Hvidkildevej, sikker skolevej, Vanløse

Resumé

Teknik- og Miljøudvalget orienteres om, at der som en del af sikker skolevej på Hvidkildevej etableres skiltning med anbefalet 40 km/t og et ekstra sæt vejbump på strækningen mellem Hulgårdsvej og Bellahøjvej. Den nuværende hastighedsgrænse på 50 km/t bevares. Detailprojekteringen har vist, at denne tilføjelse er nødvendig for at udføre den politiske beslutning om fartdæmpende tiltag på strækningen.

Sagsfremstilling

I Overførselssagen 2023-2024 (BR 2. maj 2024) (A, B, C, F, I, O og V) blev der afsat 2,0 mio. kr. til at forbedre skolevejen til Rødkilde Skole på Hvidkildevej mellem Hulgårdsvej og Bellahøjvej. Borgerrepræsentation godkendte den 6. marts 2025 projektforslag og frigivelse af anlægsmidler til etablering af et rødt midterareal, faste heller og vejbump på strækningen. I indstillingen blev der ikke redegjort for den konkrete hastighedsgrænse, men det fremgik, at det røde midterareal og vejbump ville dæmpe bilernes hastighed, hvilket er et ønske fra Rødkilde Skole.

Den efterfølgende detailprojektering og myndighedsbehandling har vist, at det af hensyn til trafiksikkerheden er nødvendigt at etablere en anbefalet 40 km/t-zone på strækningen for at dæmpe bilernes hastighed og etablere de besluttede vejbump. Strækningen vil således fortsat være indrettet med en hastighedsgrænse på 50 km/t, men vil blive suppleret med blå anbefalet 40 km/t zone-skilte. Det skyldes bl.a., at politiet har afvist at sænke hastighedsgrænsen, men har givet samtykke til den beskrevne løsning.

Når der skiltes med anbefalet 40 km/t på strækningen, skal der efter vejreglerne og politiets anbefaling etableres et ekstra sæt bump på strækningen tæt på krydset Hulgårdsvej-Hvidkildevej ud over de to sæt bump, der er godkendt i den politiske indstilling. Udgifterne til zone-skilte og det ekstra sæt bump kan indeholdes i projektets eksisterende bevilling.

08-08-2025

Sagsnummer i F2
2024 - 20550

Dokumentnummer i F2
200734

Sagsnummer i eDoc
2024-0394323

Mobilitet, Klimatilpasning og Byvedligehold


Islands Brygge 37
2300 København S

EAN-nummer
5798009809452

Videre proces

Når Teknik- og Miljøudvalget er orienteret, vil skiltene og de tilhørende vejbump blive etableret i efteråret 2025 i forbindelse med anlæg af rødt midterareal og faste heller.

Peter Højer
Vicedirektør

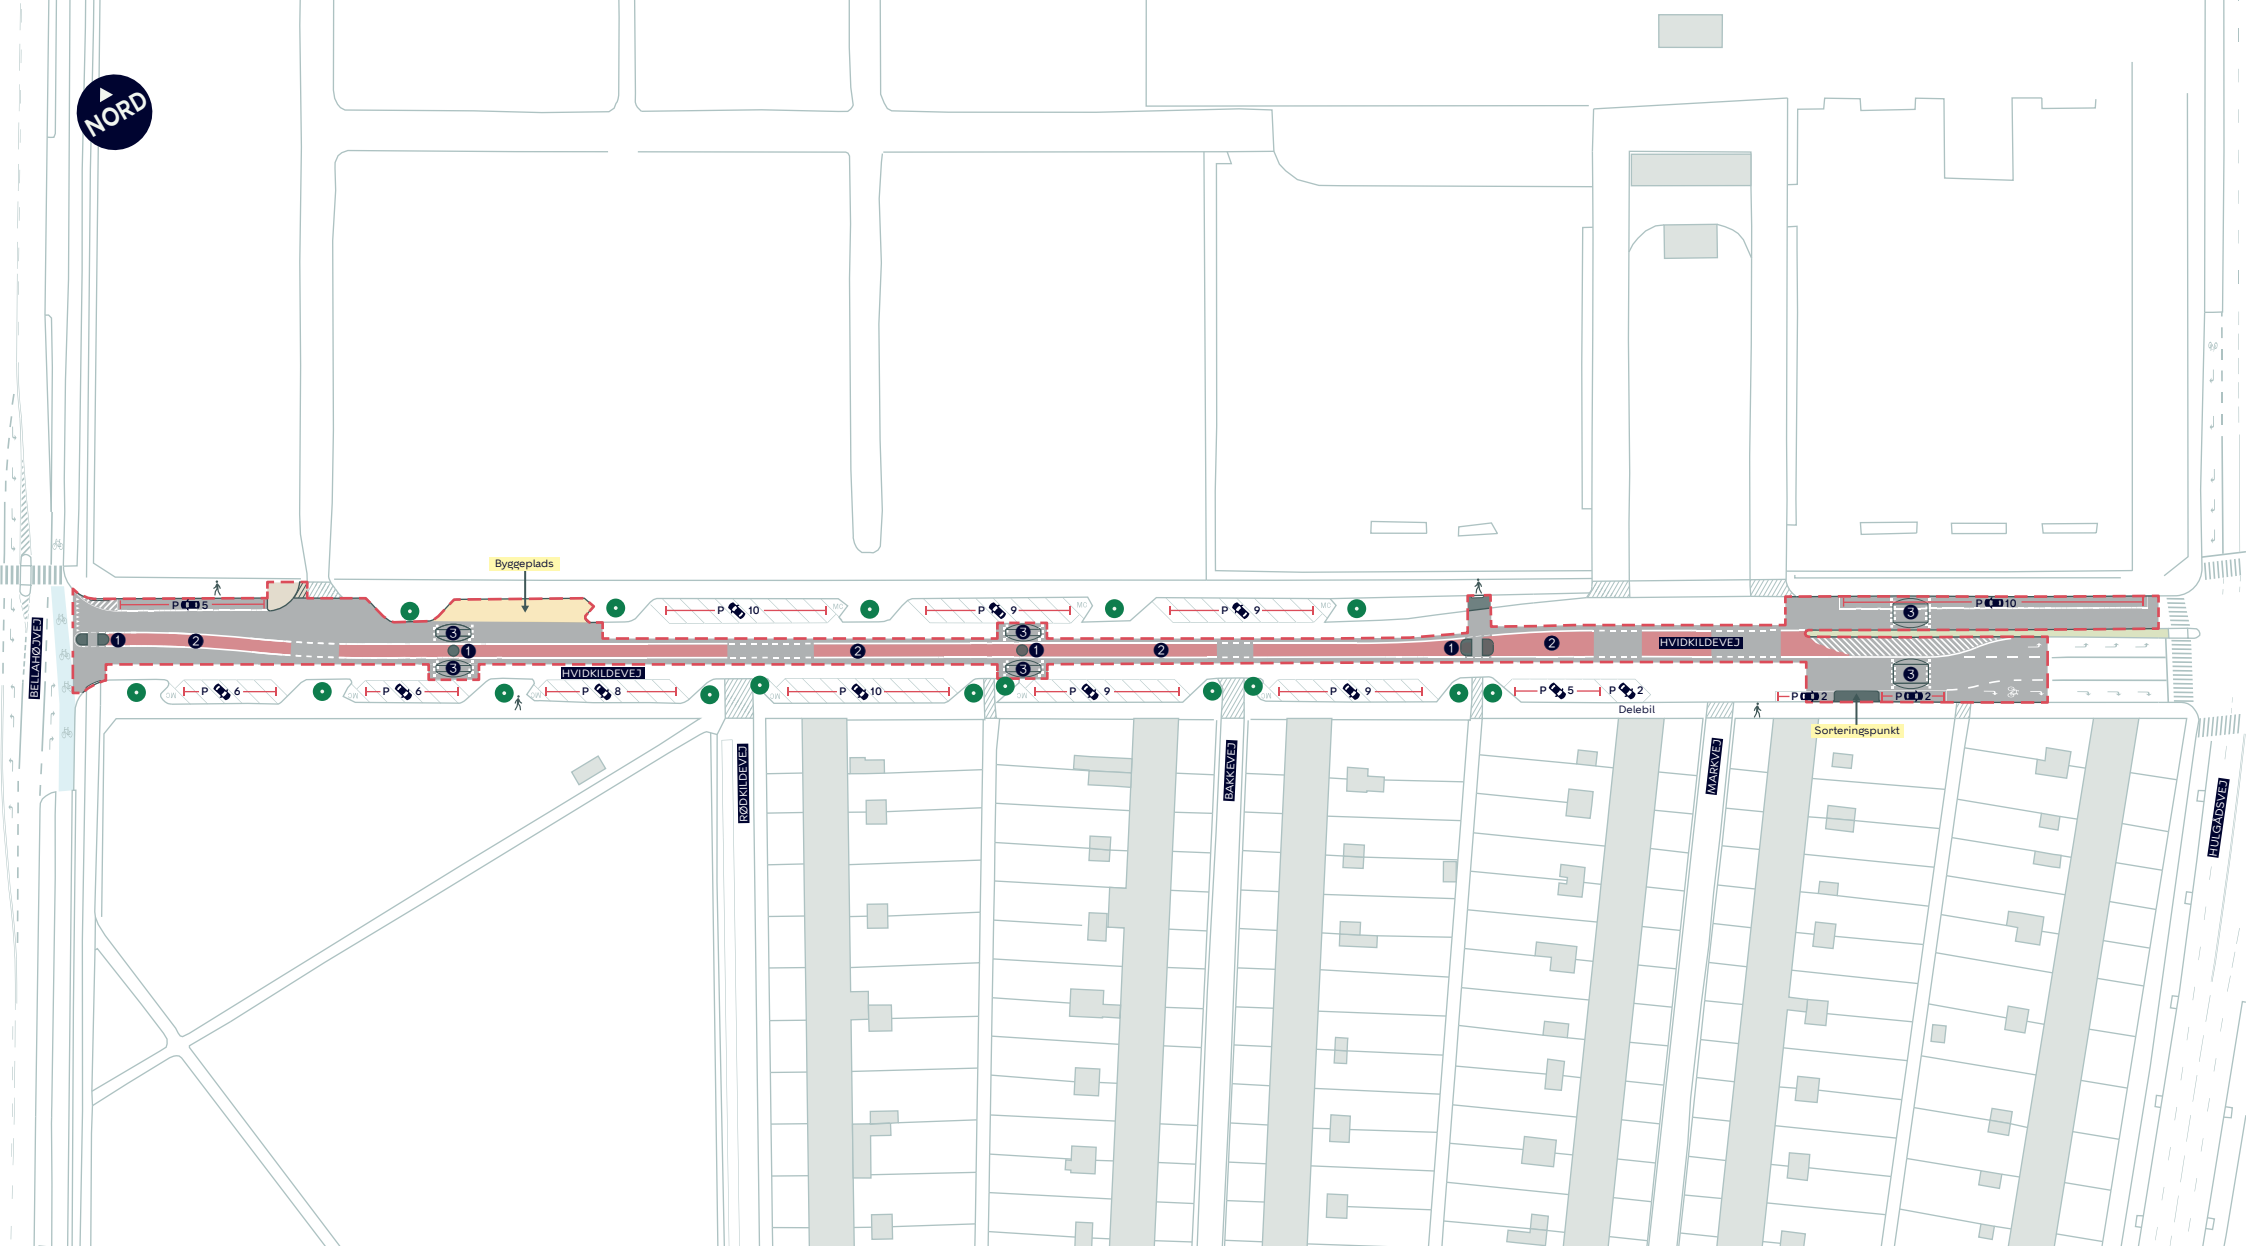

— Anlægsområde

- ① Helle
- ② Rødt midterareal
- ③ Vejbump


HVIDKILDEVEJ, RØDT MIDTERAREAL

Vanløse

Faste trafiksikkerhedsforanstaltninger

BILAG 1 SAMLET



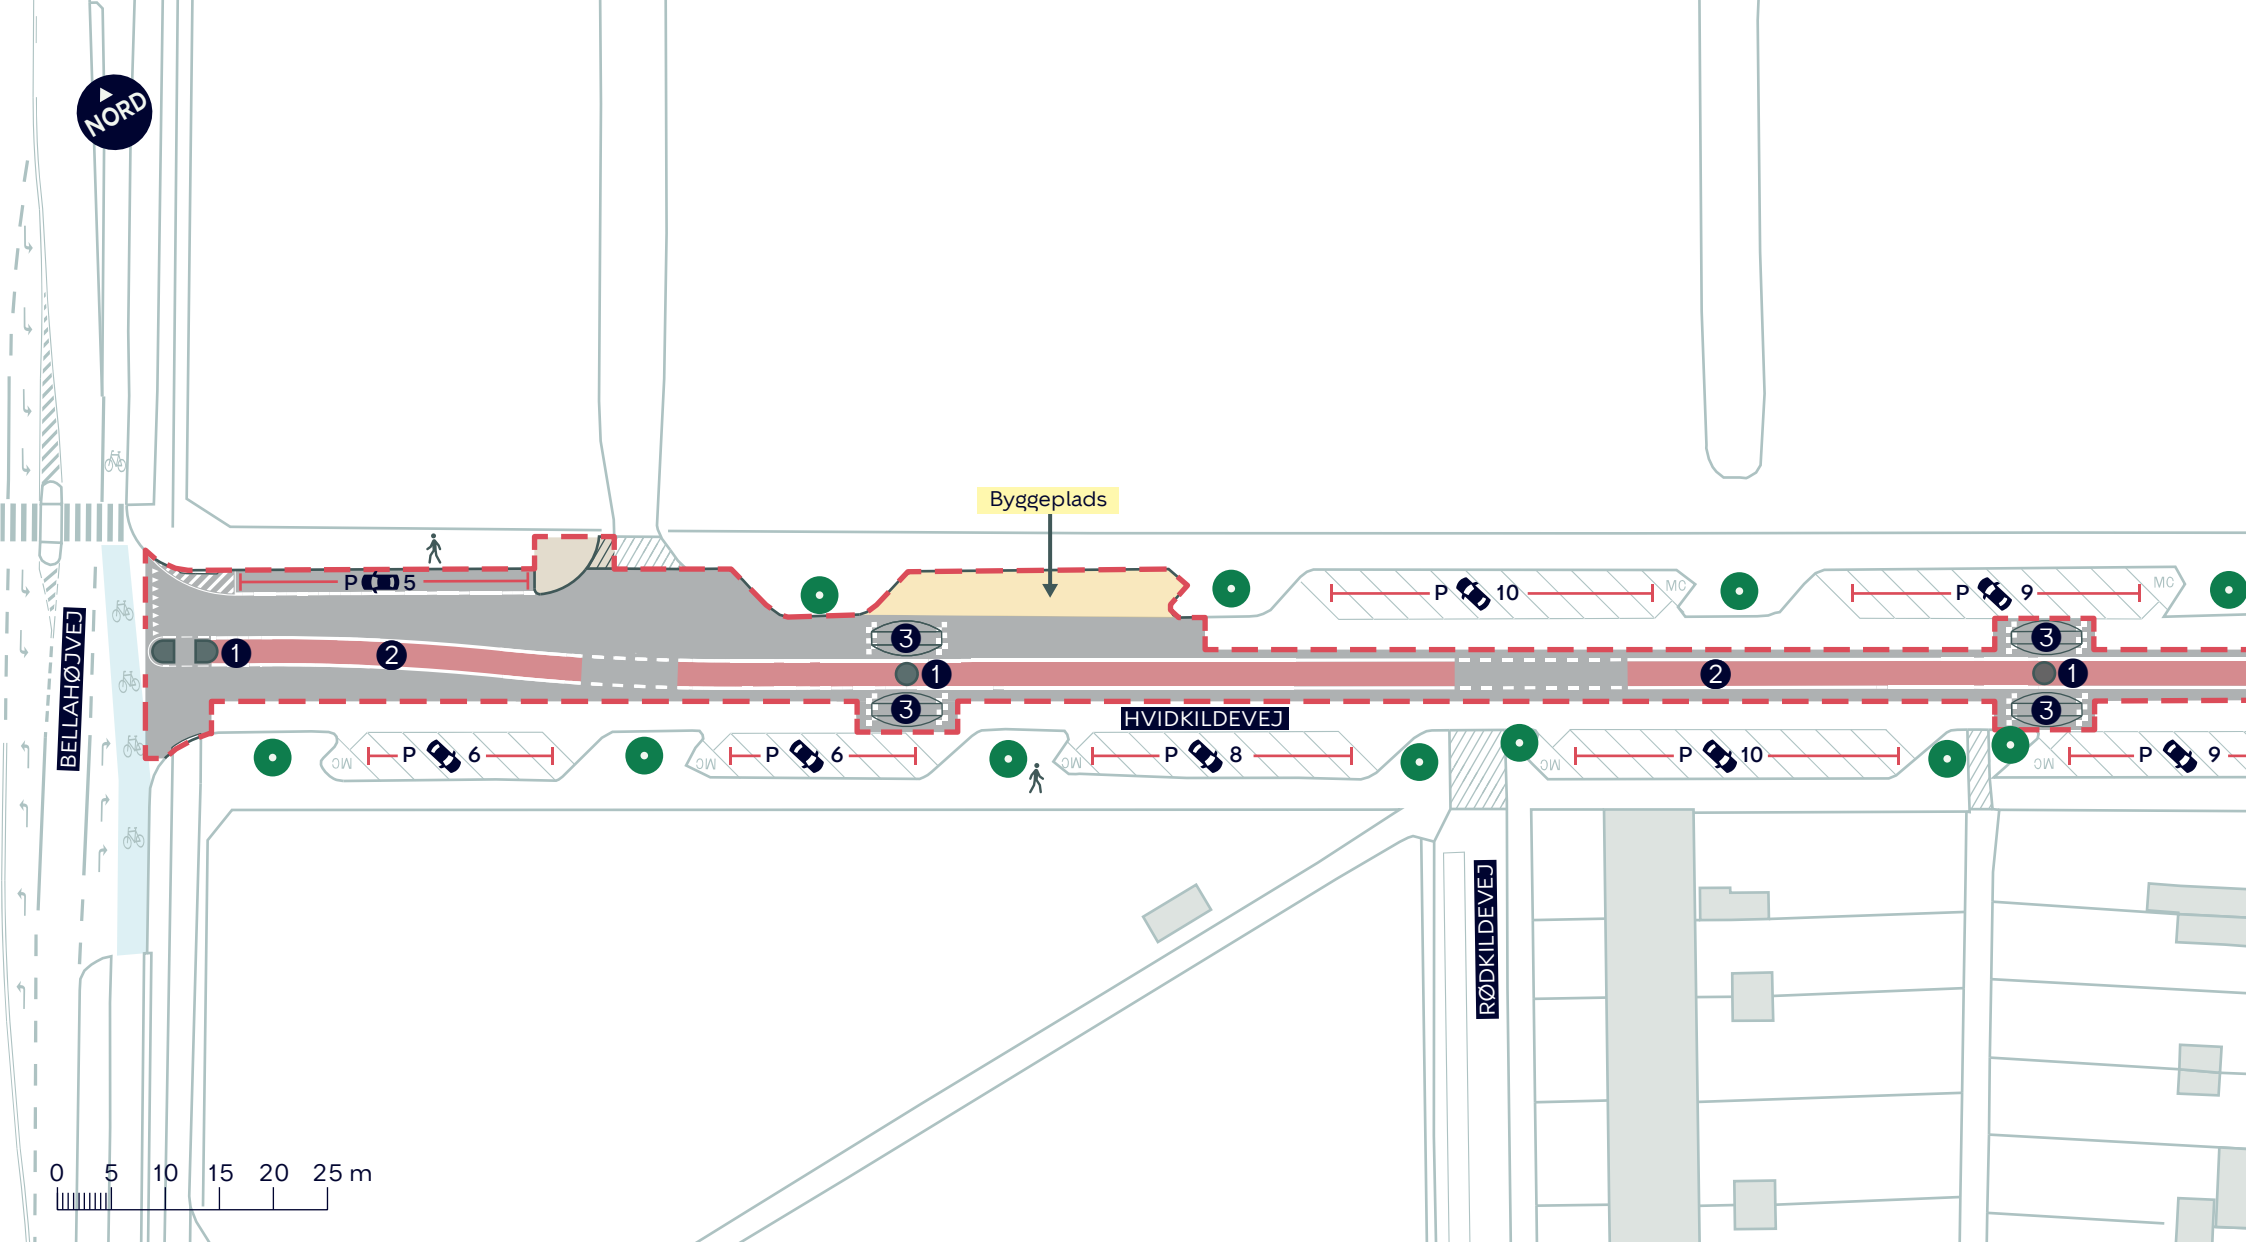


HVIDKILDEVEJ, RØDT MIDTERAREAL

Vanløse

Faste trafikikkerhedsforanstaltninger

BILAG 1A



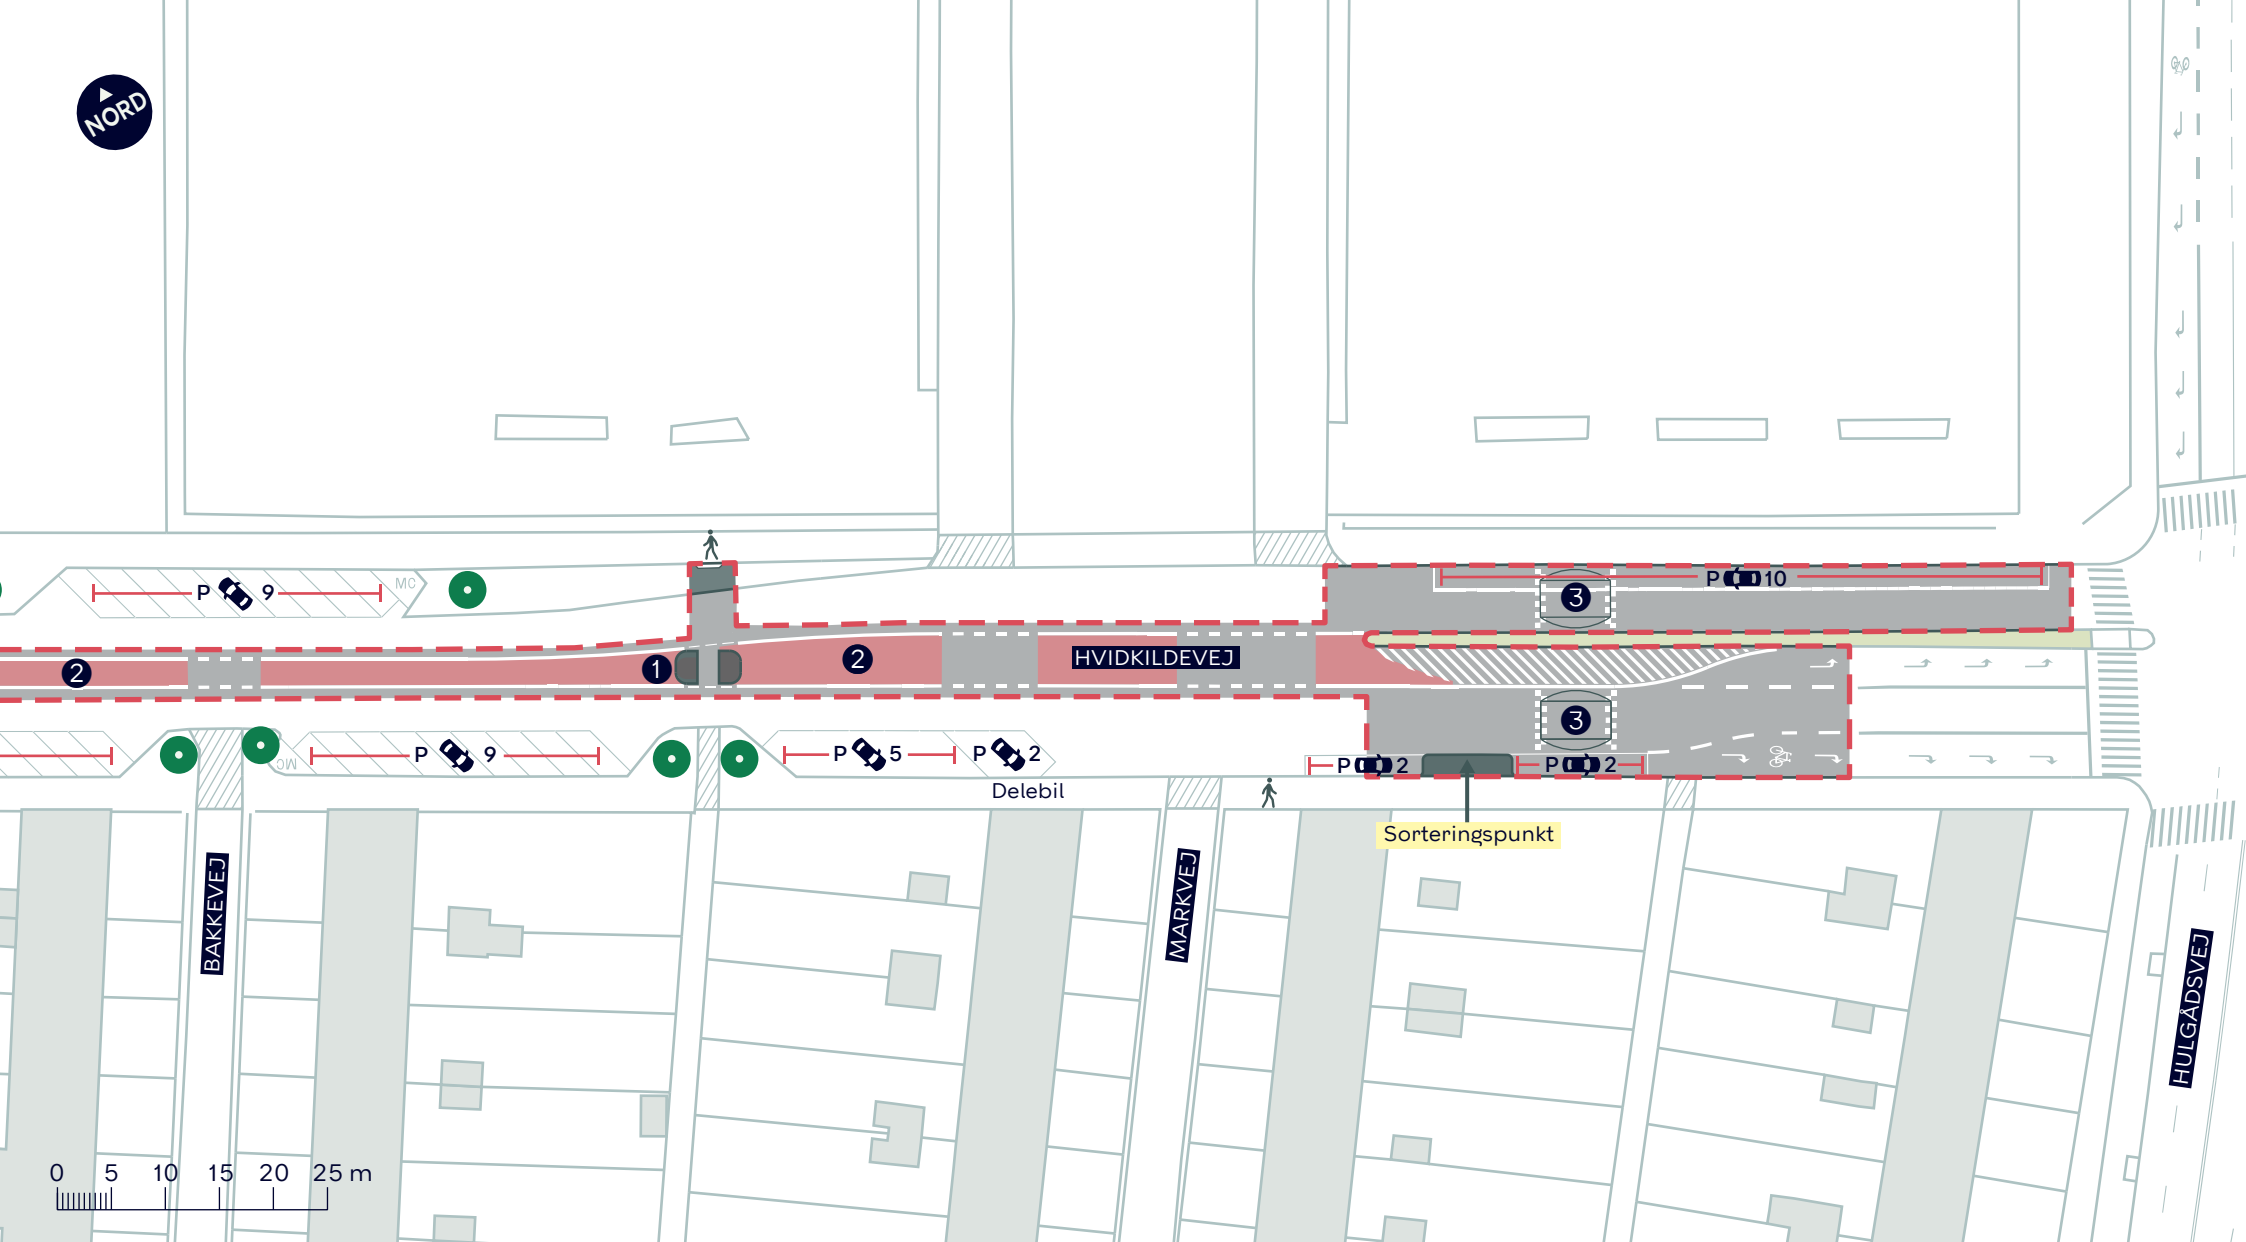

— Anlægsområde

- ① Helle
- ② Rødt midterareal
- ③ Vejbumpe

HVIDKILDEVEJ, RØDT MIDTERAREAL

Vanløse

Faste trafiksikkerhedsforanstaltninger

BILAG 1B

