


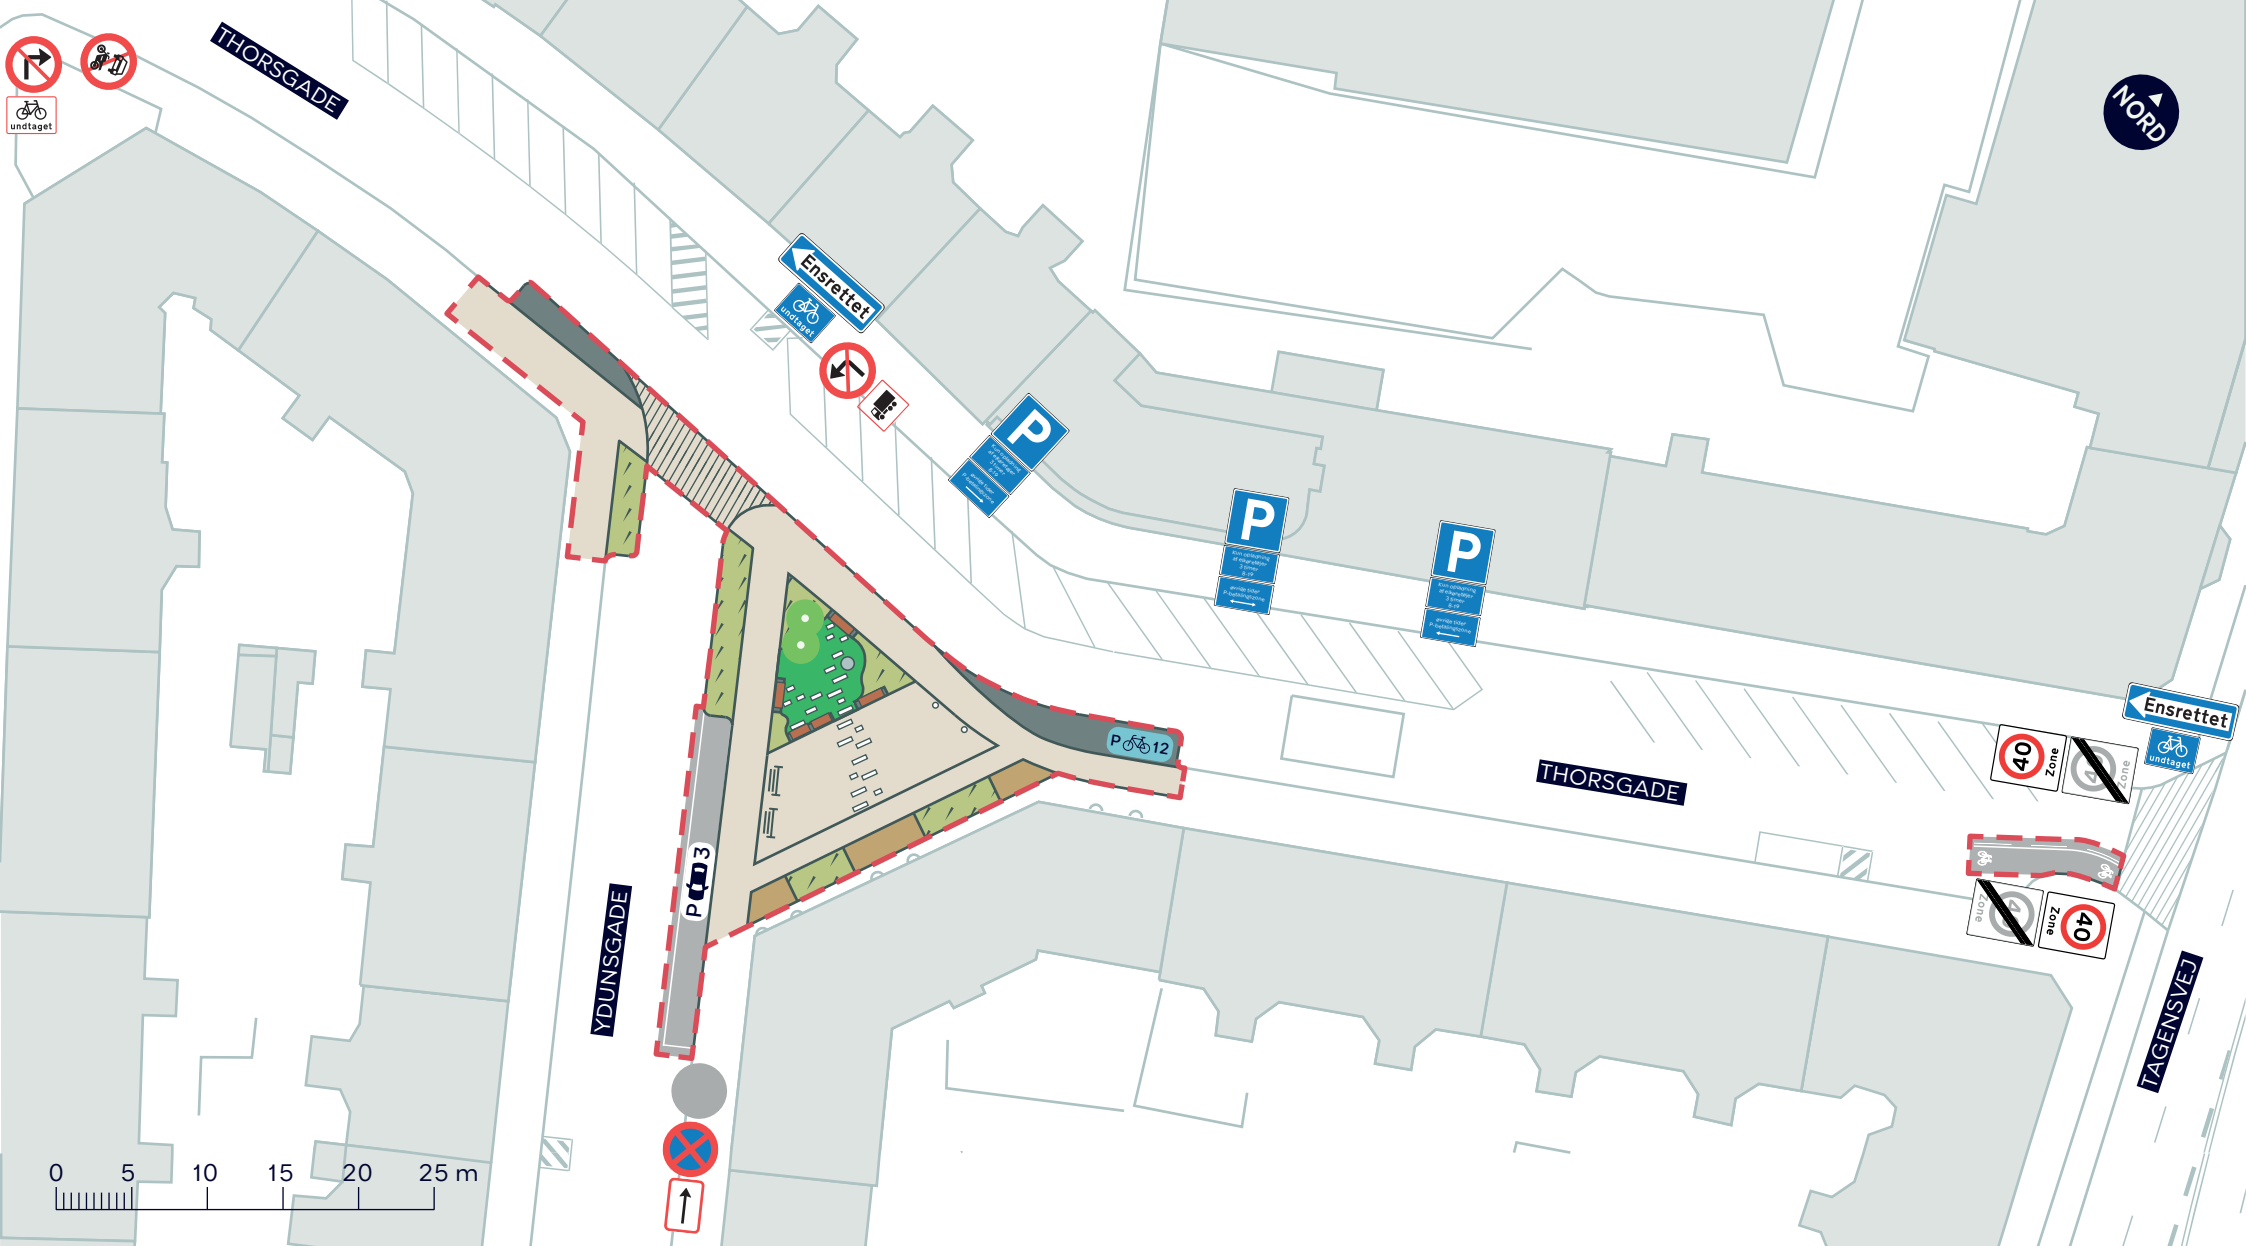

--- Anlægsområde

Fortovsbelægning

Genbrugte belægningssten

Granitbelægning

Overkørsel

Plantebed

Græs

Træ

Cykelparkering

Bilparkering

Københavnrbænk

Siddeplint

Marksten/runesten

Trædesten

Steele

BYLIVSGADEPULJEN - THORSGADE OG YDUNSGADE

Nørrebro

Skitse

