



NY CARLSBERG VEJ

KUCHLERSGADE

CARSIENSGADE

KUCHLERSGADE

0 25 50 m

- Anlægsområde**
Markerer området vi genopretter indenfor.
- Kørebane**
Kørebanen får ny asfalt og ramper genetableres.
- Vejbump**
Vejbumpene opdateres med større ramper.
- Fortov**
Fortovet får nye fliser. Granitsten og kantsten gensættes.
- Træbed**
Træbedene udvides, så træerne kan få bedre levevilkår.


- Cykelstativ**
- Eksisterende træ (8 stk.)**

JERICHAUSGADE
Vesterbro
Vejgenopretning
VEJLEDENDE PROJEKTTEGNING
Ændringer kan forekomme





NY CARLSBERG VEJ

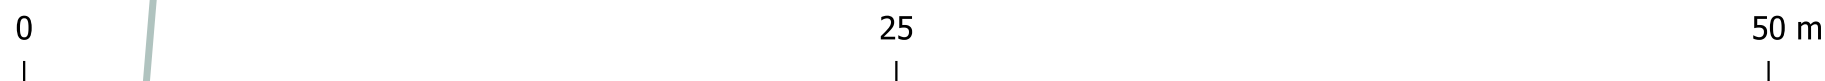


- Anlægsområde**
Markerer området vi genopretter indenfor.
- Kørebane**
Kørebanen får ny asfalt og ramper genetableres.
- Vejbump**
Vejbumpene opdateres med større ramper.
- Fortov**
Fortovet får nye fliser. Granitsten og kantsten gensættes.
- Træbed**
Træbedene udvides, så træerne kan få bedre levevilkår.

- Cykelstativ**
- Eksisterende træ (8 stk.)**

JERICHAUSGADE
Vesterbro
Vejgenopretning
VEJLEDENDE PROJEKTTEGNING (1)
Ændringer kan forekomme



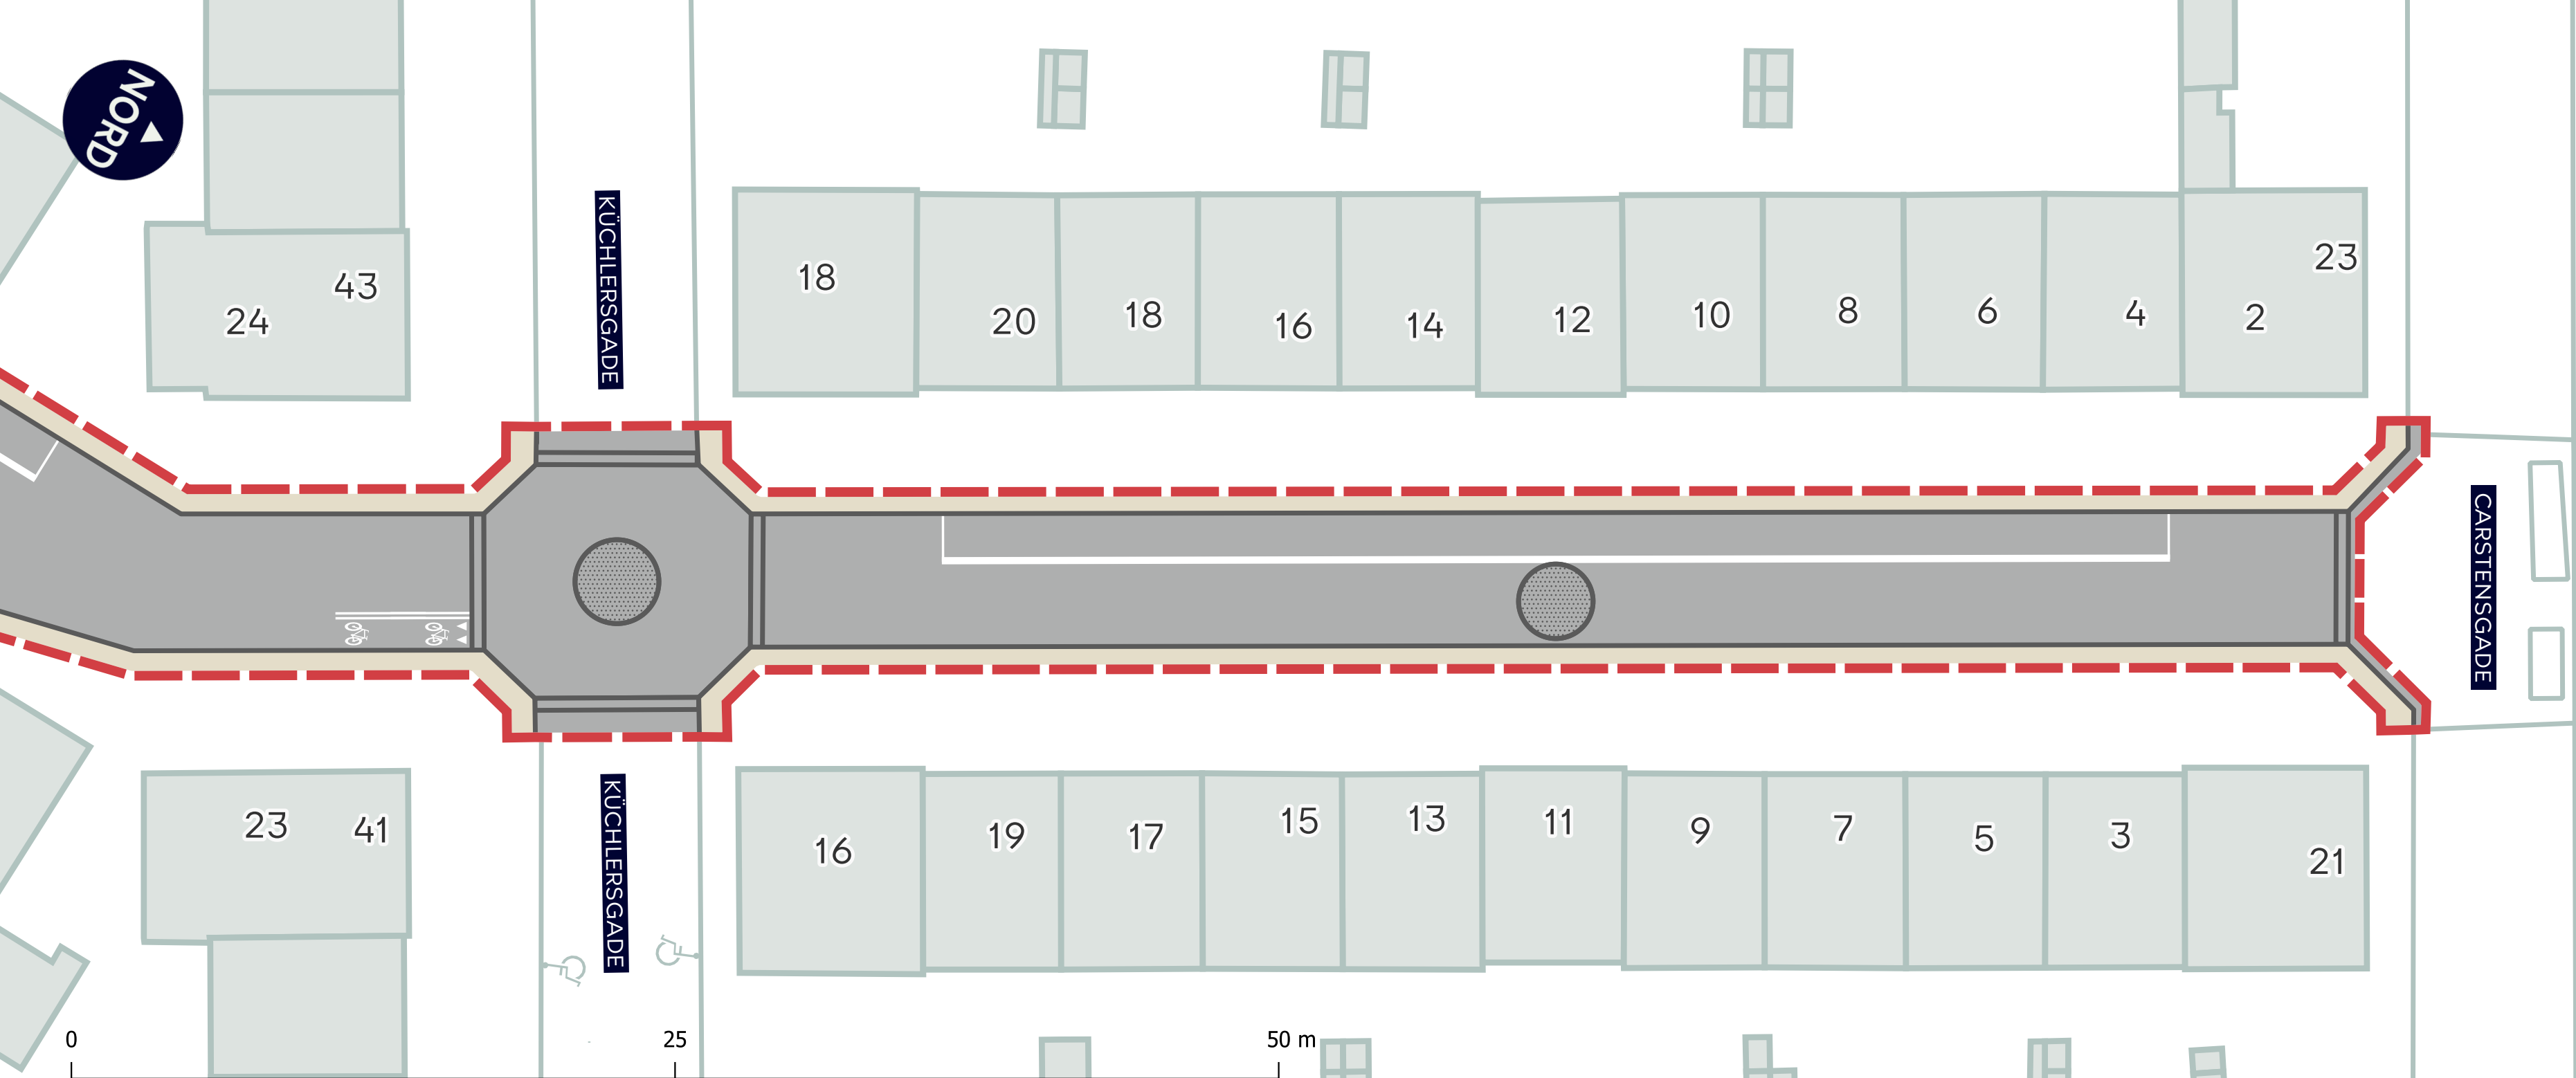

- Anlægsområde**
Markerer området vi genopretter indenfor.
- Kørebane**
Kørebanen får ny asfalt og ramper genetableres.
- Vejbump**
Vejbumpene opdateres med større ramper.
- Fortov**
Fortovet får nye fliser. Granitsten og kantsten gensættes.
- Træbed**
Træbedene udvides, så træerne kan få bedre levevilkår.

- Cykelstativ**
- Eksisterende træ (8 stk.)**

JERICHAUSGADE
Vesterbro
Vejgenopretning

VEJLEDENDE PROJEKTTEGNING (2)
Ændringer kan forekomme

