



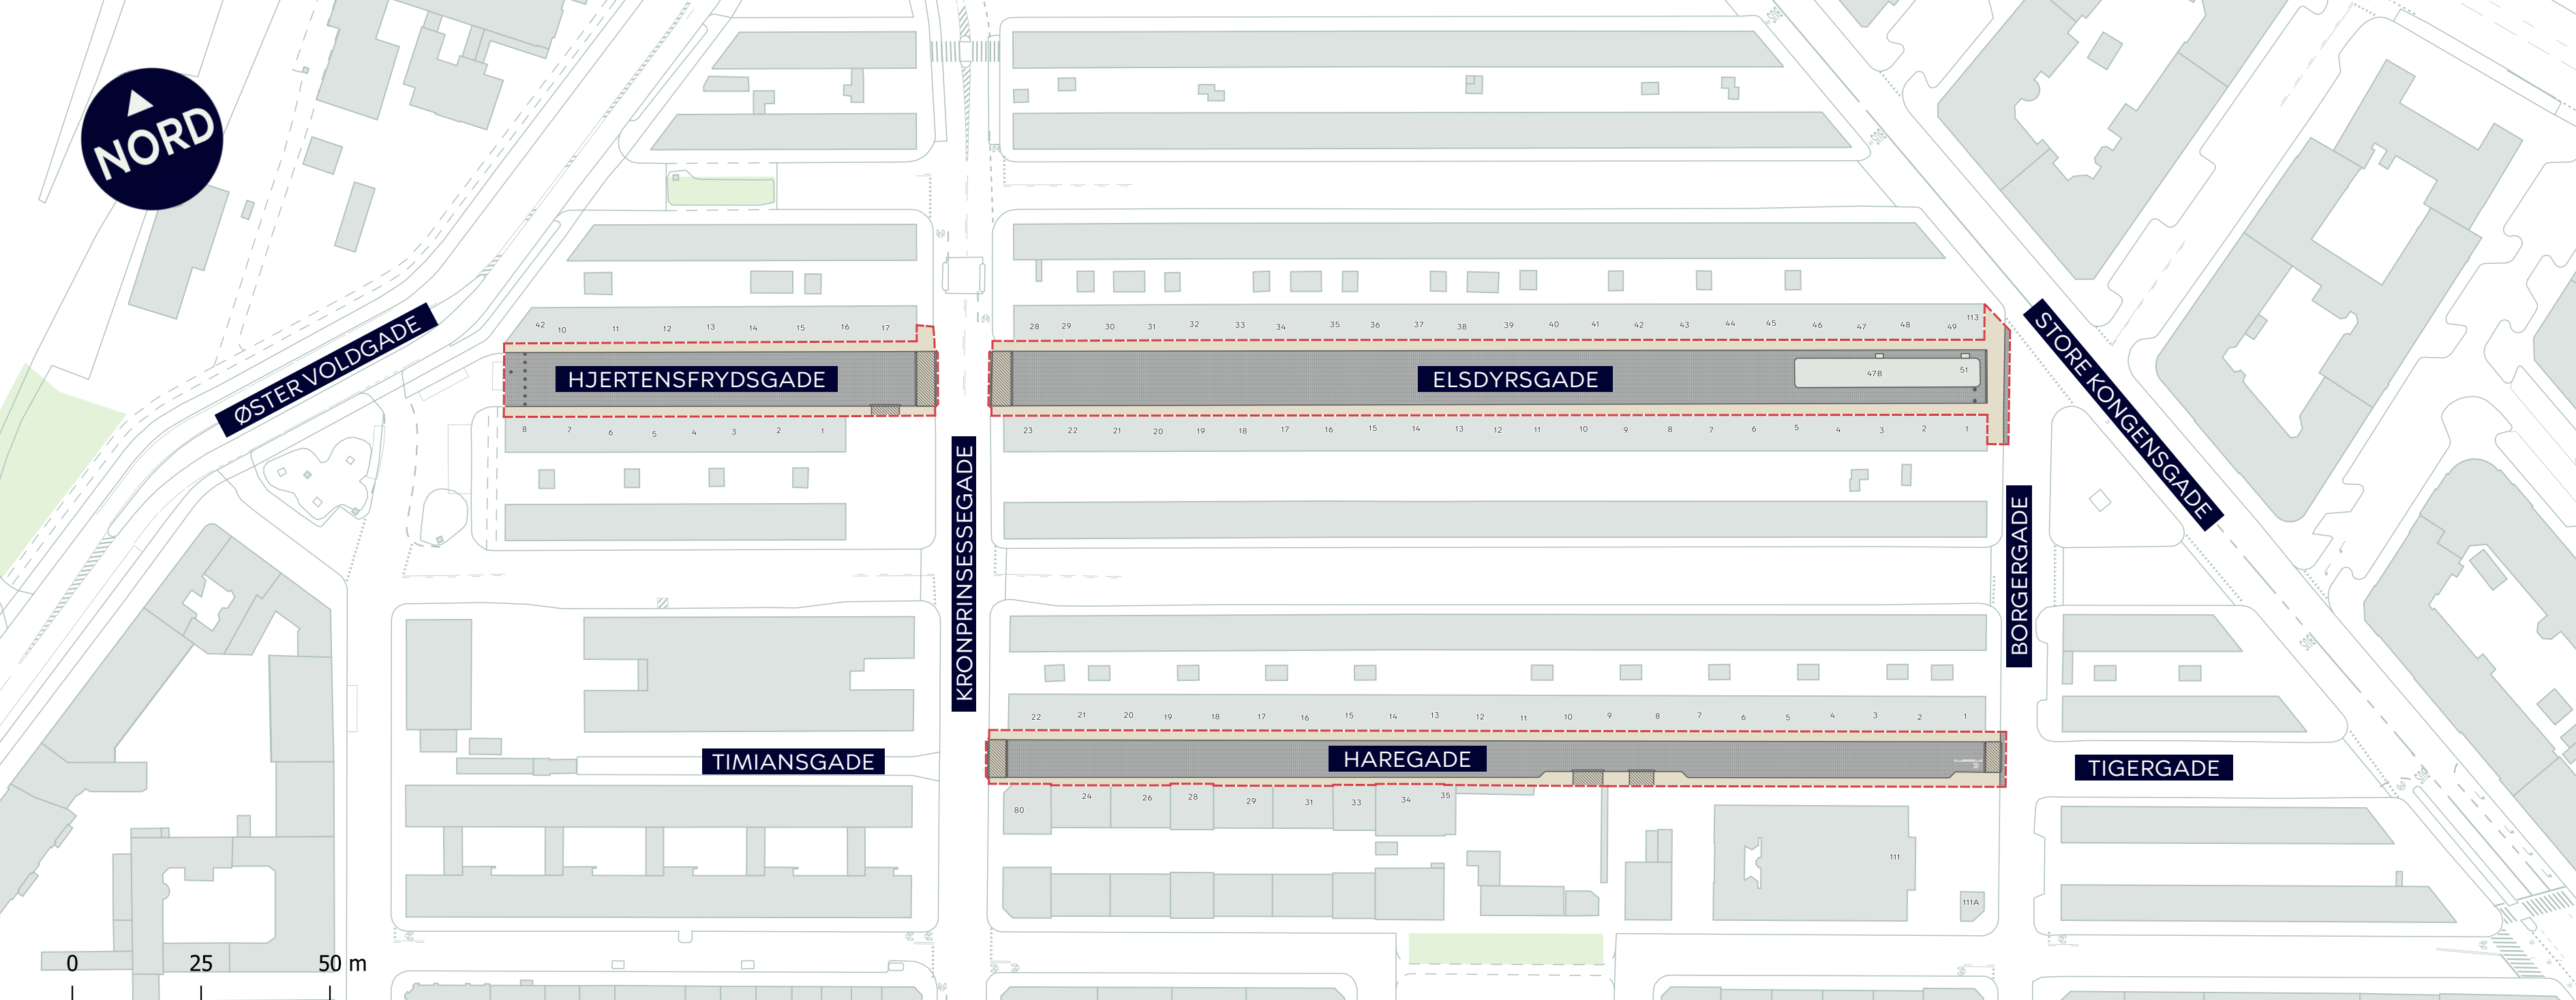


-  **Anlægsområde**
Markerer området vi genopretter indenfor.
-  **Fortov**
Fortovet renoveres med nye fortovsfliser, og eksisterende bordurkantsten rettes op.
-  **Overkøsel**
Overkørslerne renoveres med brosten og bordursten.
-  **Kørebane**
Kørebanen renoveres med brosten, og vandrender og ramper genetableres.
-  **Pullert**

**HJERTENSFRYDSGADE,
ELSDYRSGADE &
HAREGADE**
Indre By
Vejgenopretning

VEJLEDENDE PROJEKTTEGNING (SAMLET)
Ændringer kan forekomme

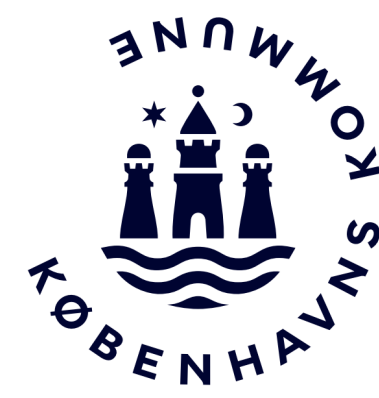

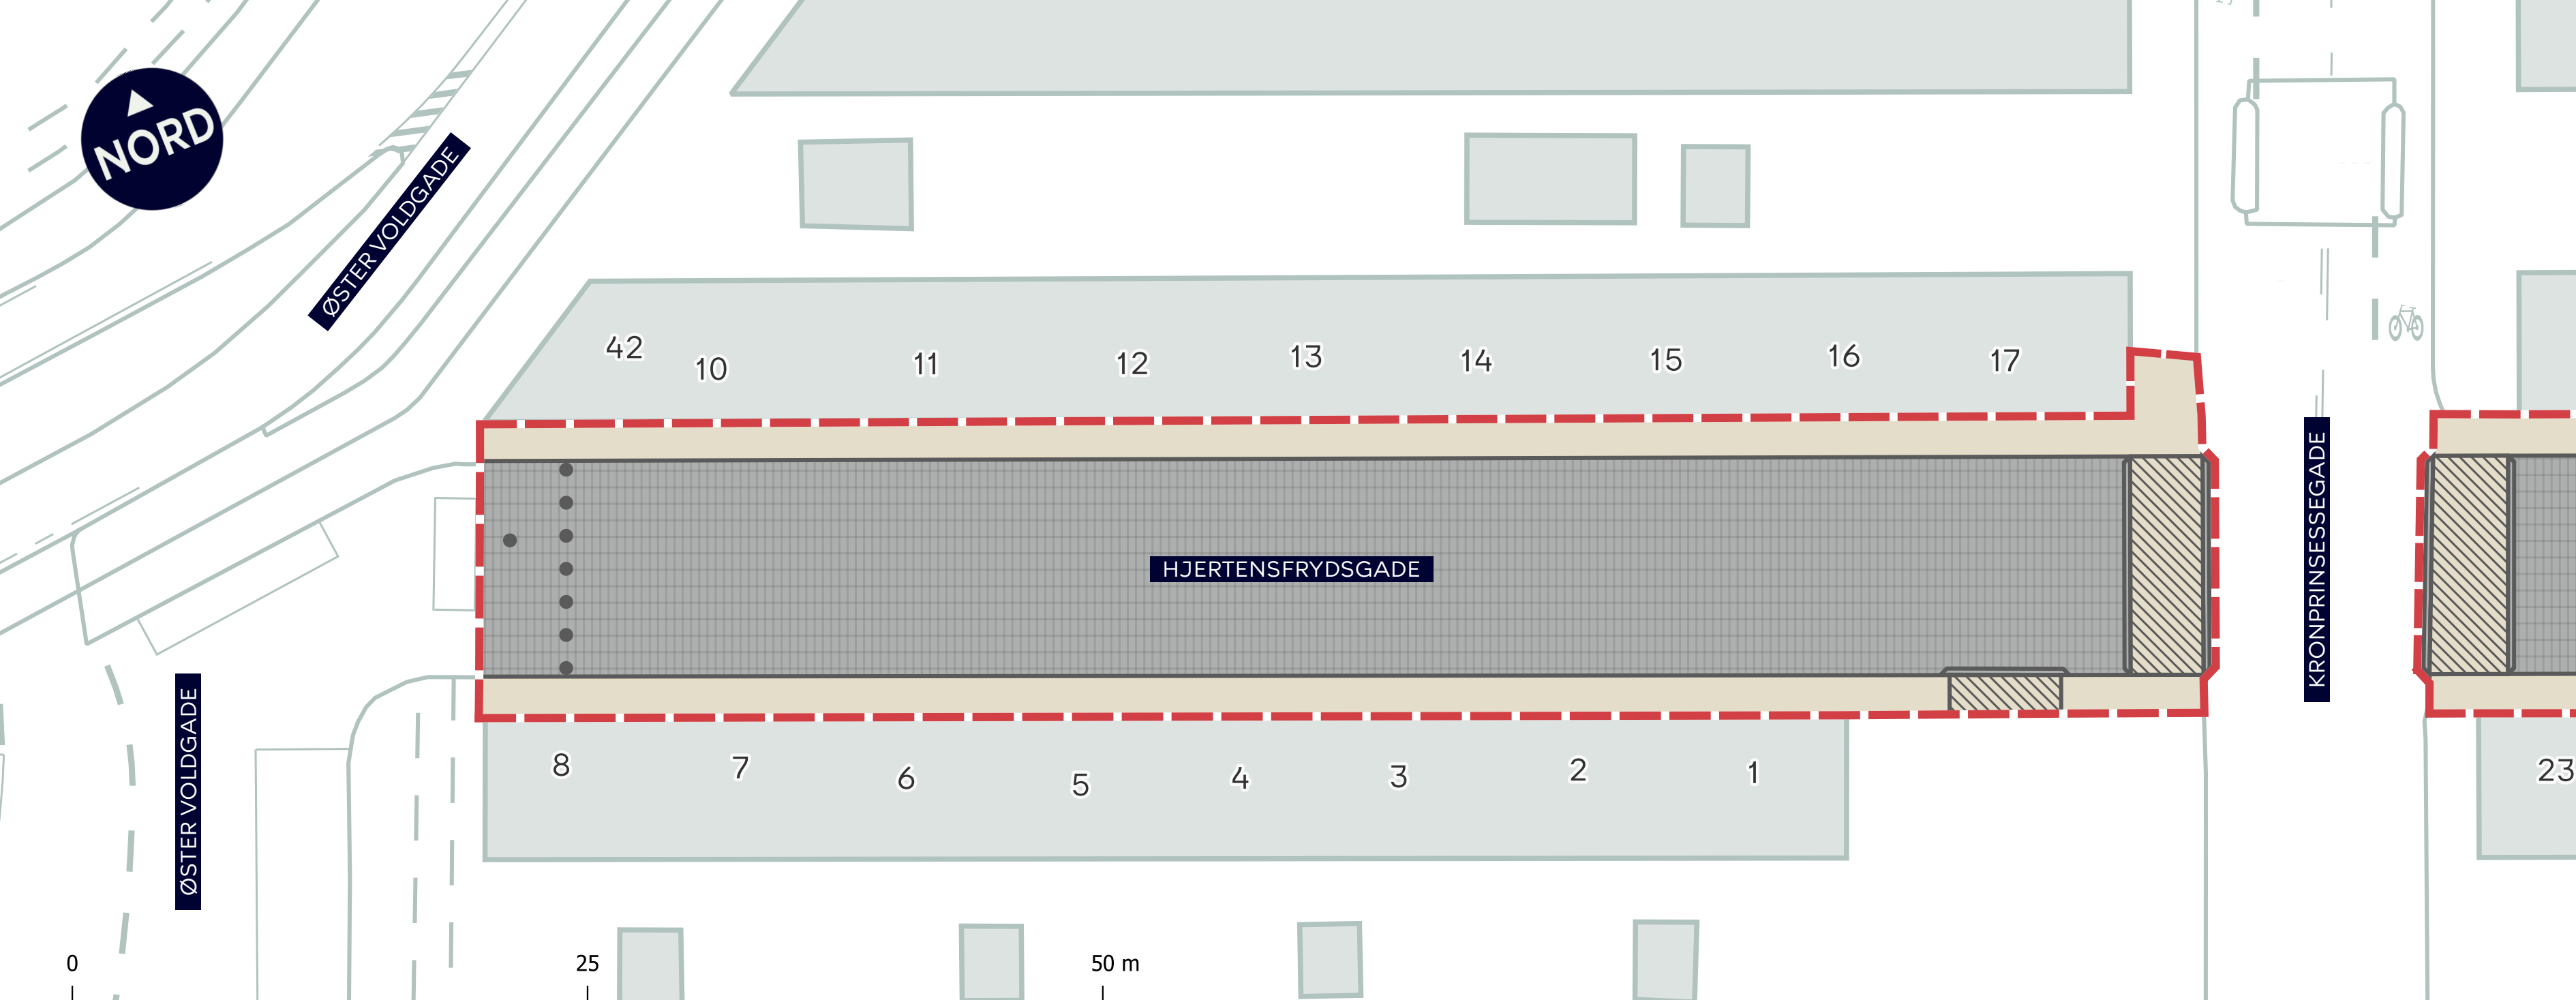


- Anlægsområde**
Markerer området vi genopretter indenfor.
- Fortov**
Fortovet renoveres med nye fortovsfliser, og eksisterende bordurkantsten rettes op.
- Overkøsel**
Overkørslerne renoveres med brosten og bordursten.
- Kørebane**
Kørebanen renoveres med brosten, og vandrender og ramper genetableres.
- Pullert**

HJERTENSFRYDSGADEE

Indre By
Vejgenopretning

VEJLEDENDE PROJEKTTEGNING (1)
Ændringer kan forekomme




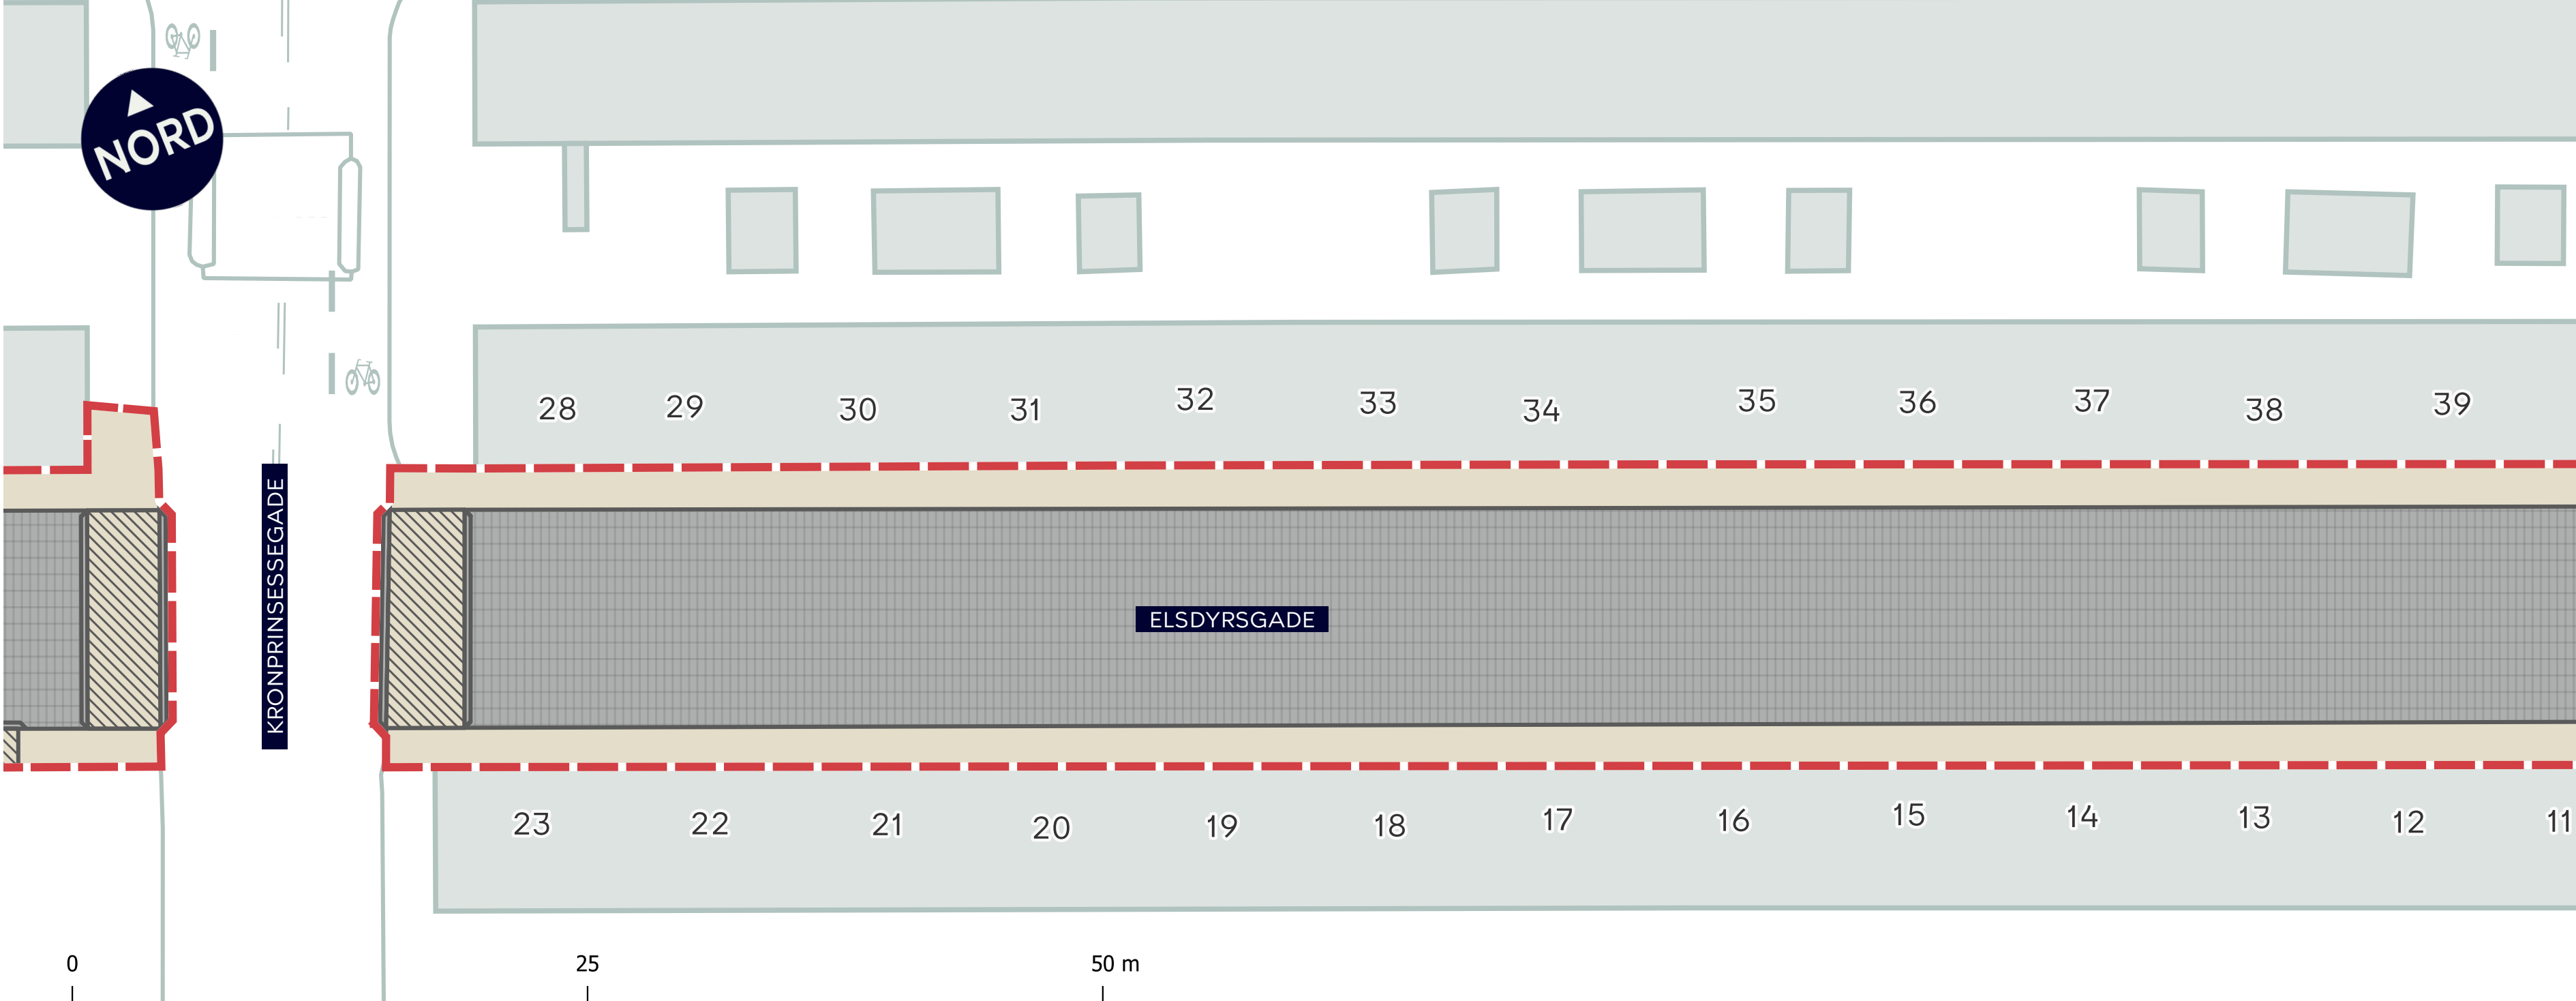



-  **Anlægsområde**
Markerer området vi genopretter indenfor.
-  **Fortov**
Fortovet renoveres med nye fortovsfliser, og eksisterende bordurkantsten rettes op.
-  **Overkøsel**
Overkørslerne renoveres med brosten og bordursten.
-  **Kørebane**
Kørebanen renoveres med brosten, og vandrender og ramper genetableres.
-  **Pullert**

ELSDYRSGADE
Indre By
Vejgenopretning

VEJLEDENDE PROJEKTTEGNING (2)
Ændringer kan forekomme

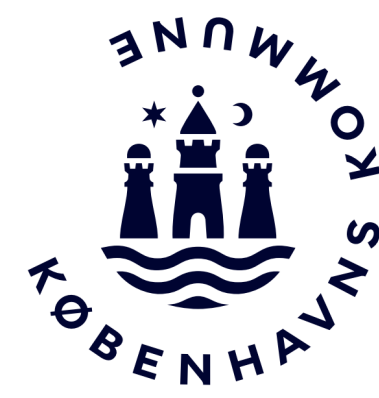


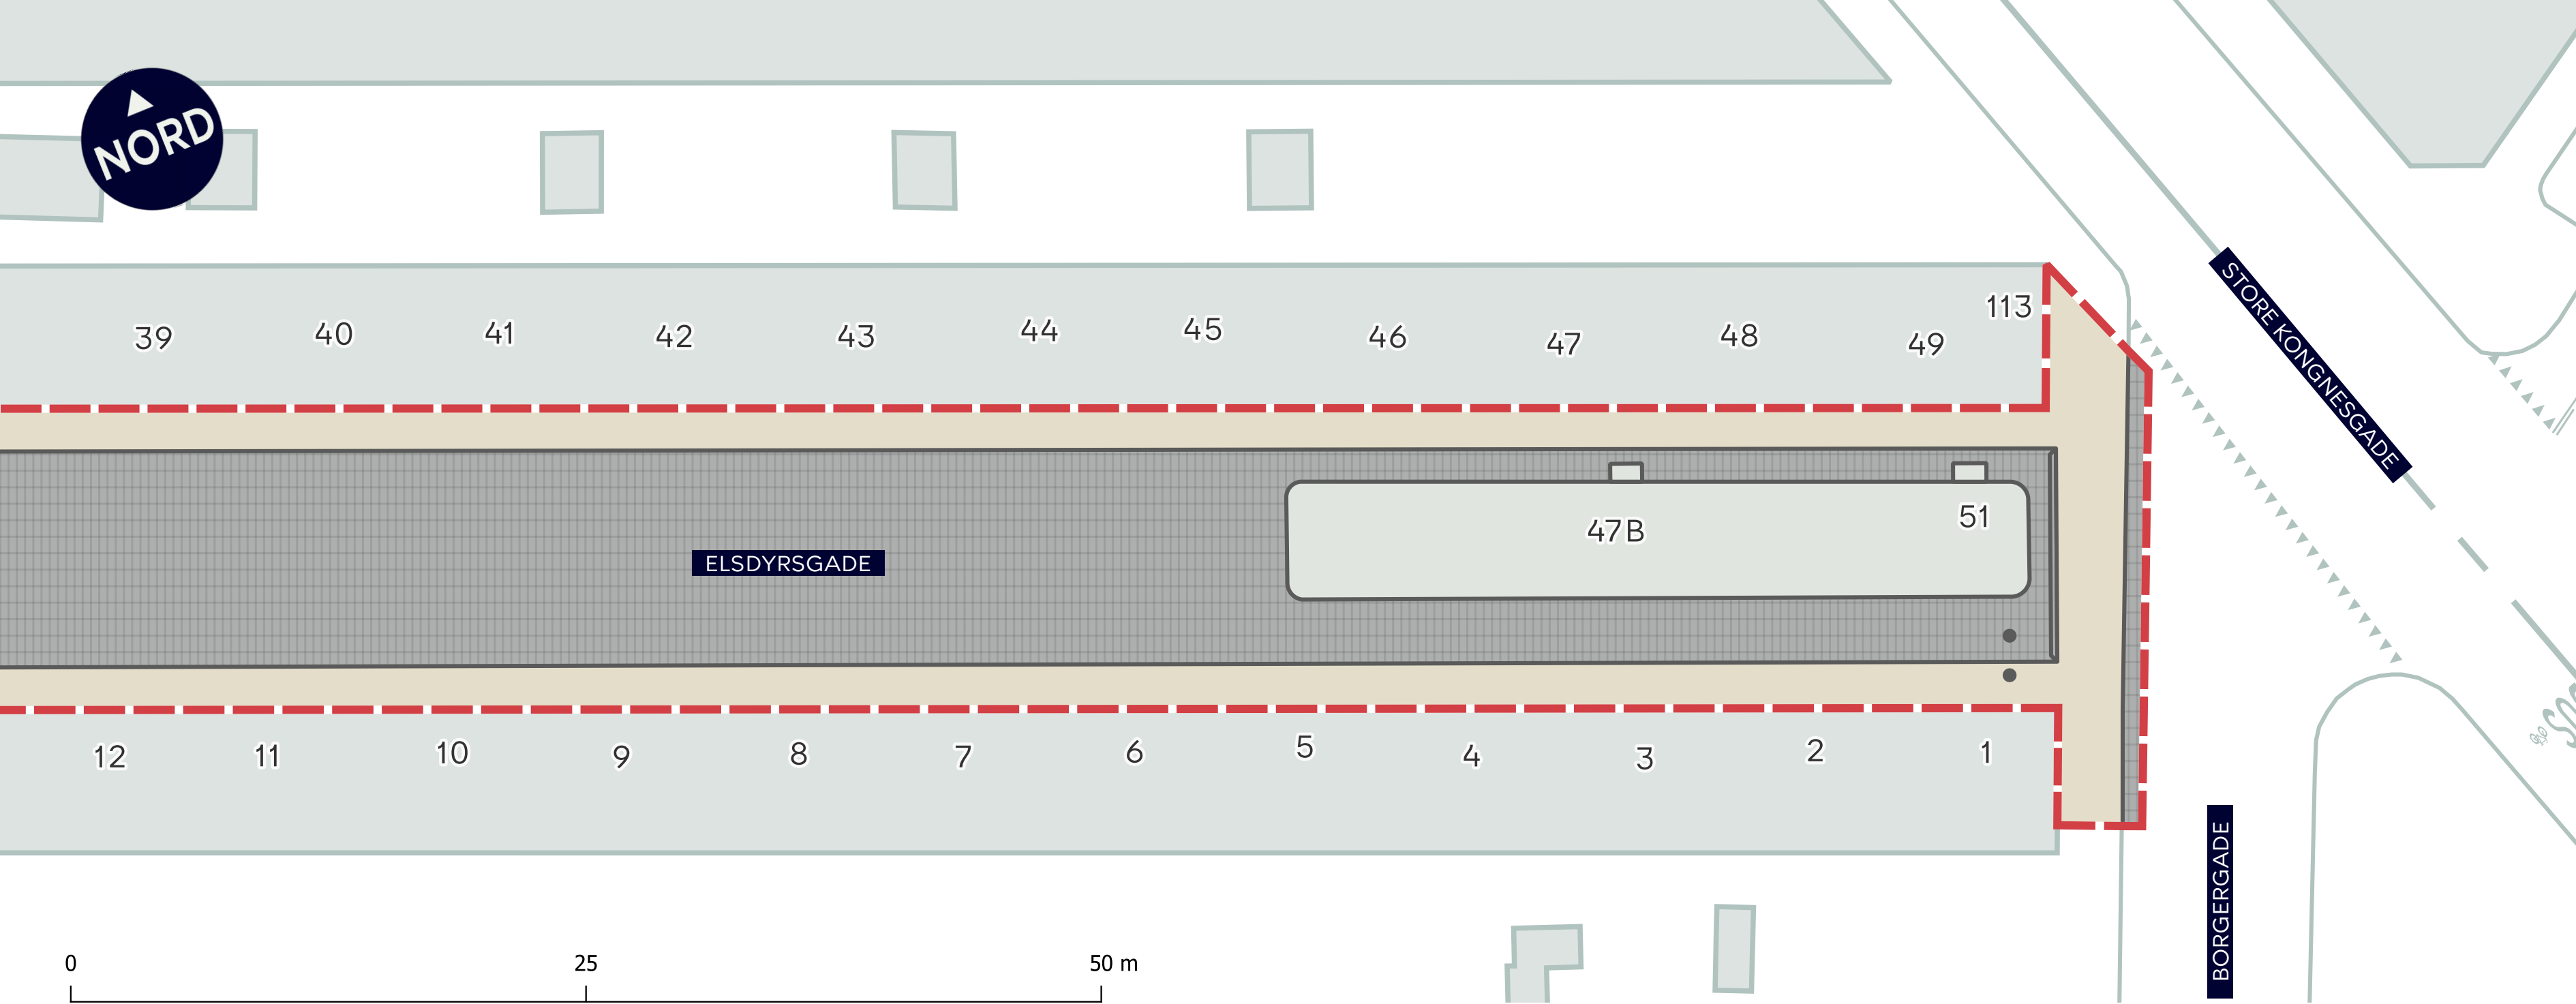


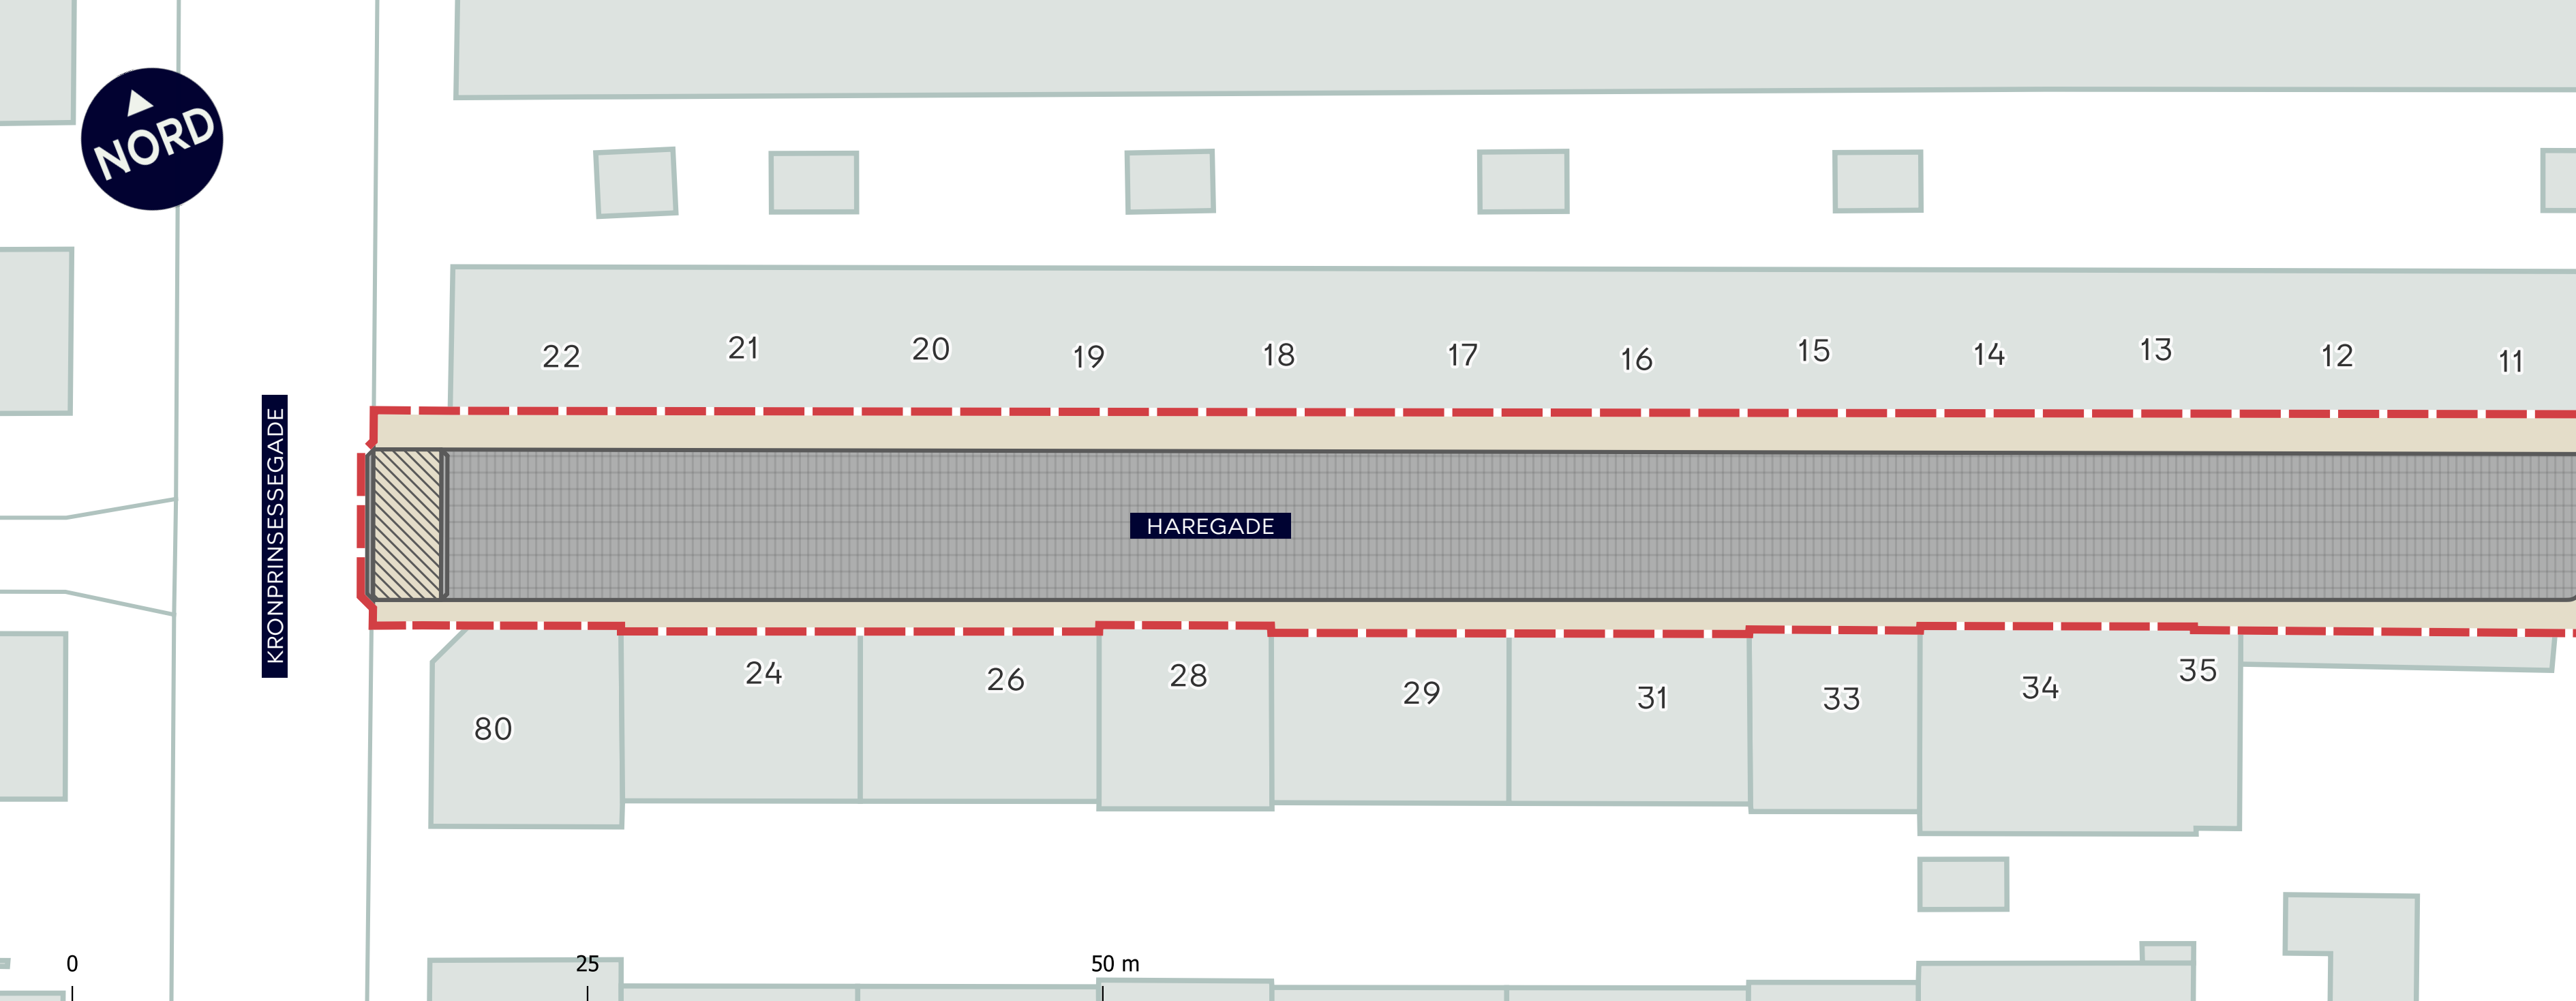

- Anlægsområde**
Markerer området vi genopretter indenfor.
- Fortov**
Fortovet renoveres med nye fortovsfliser, og eksisterende bordurkantsten rettes op.
- Overkøsel**
Overkørslerne renoveres med brosten og bordursten.
- Kørebane**
Kørebanen renoveres med brosten, og vandrender og ramper genetableres.
- Pullert**



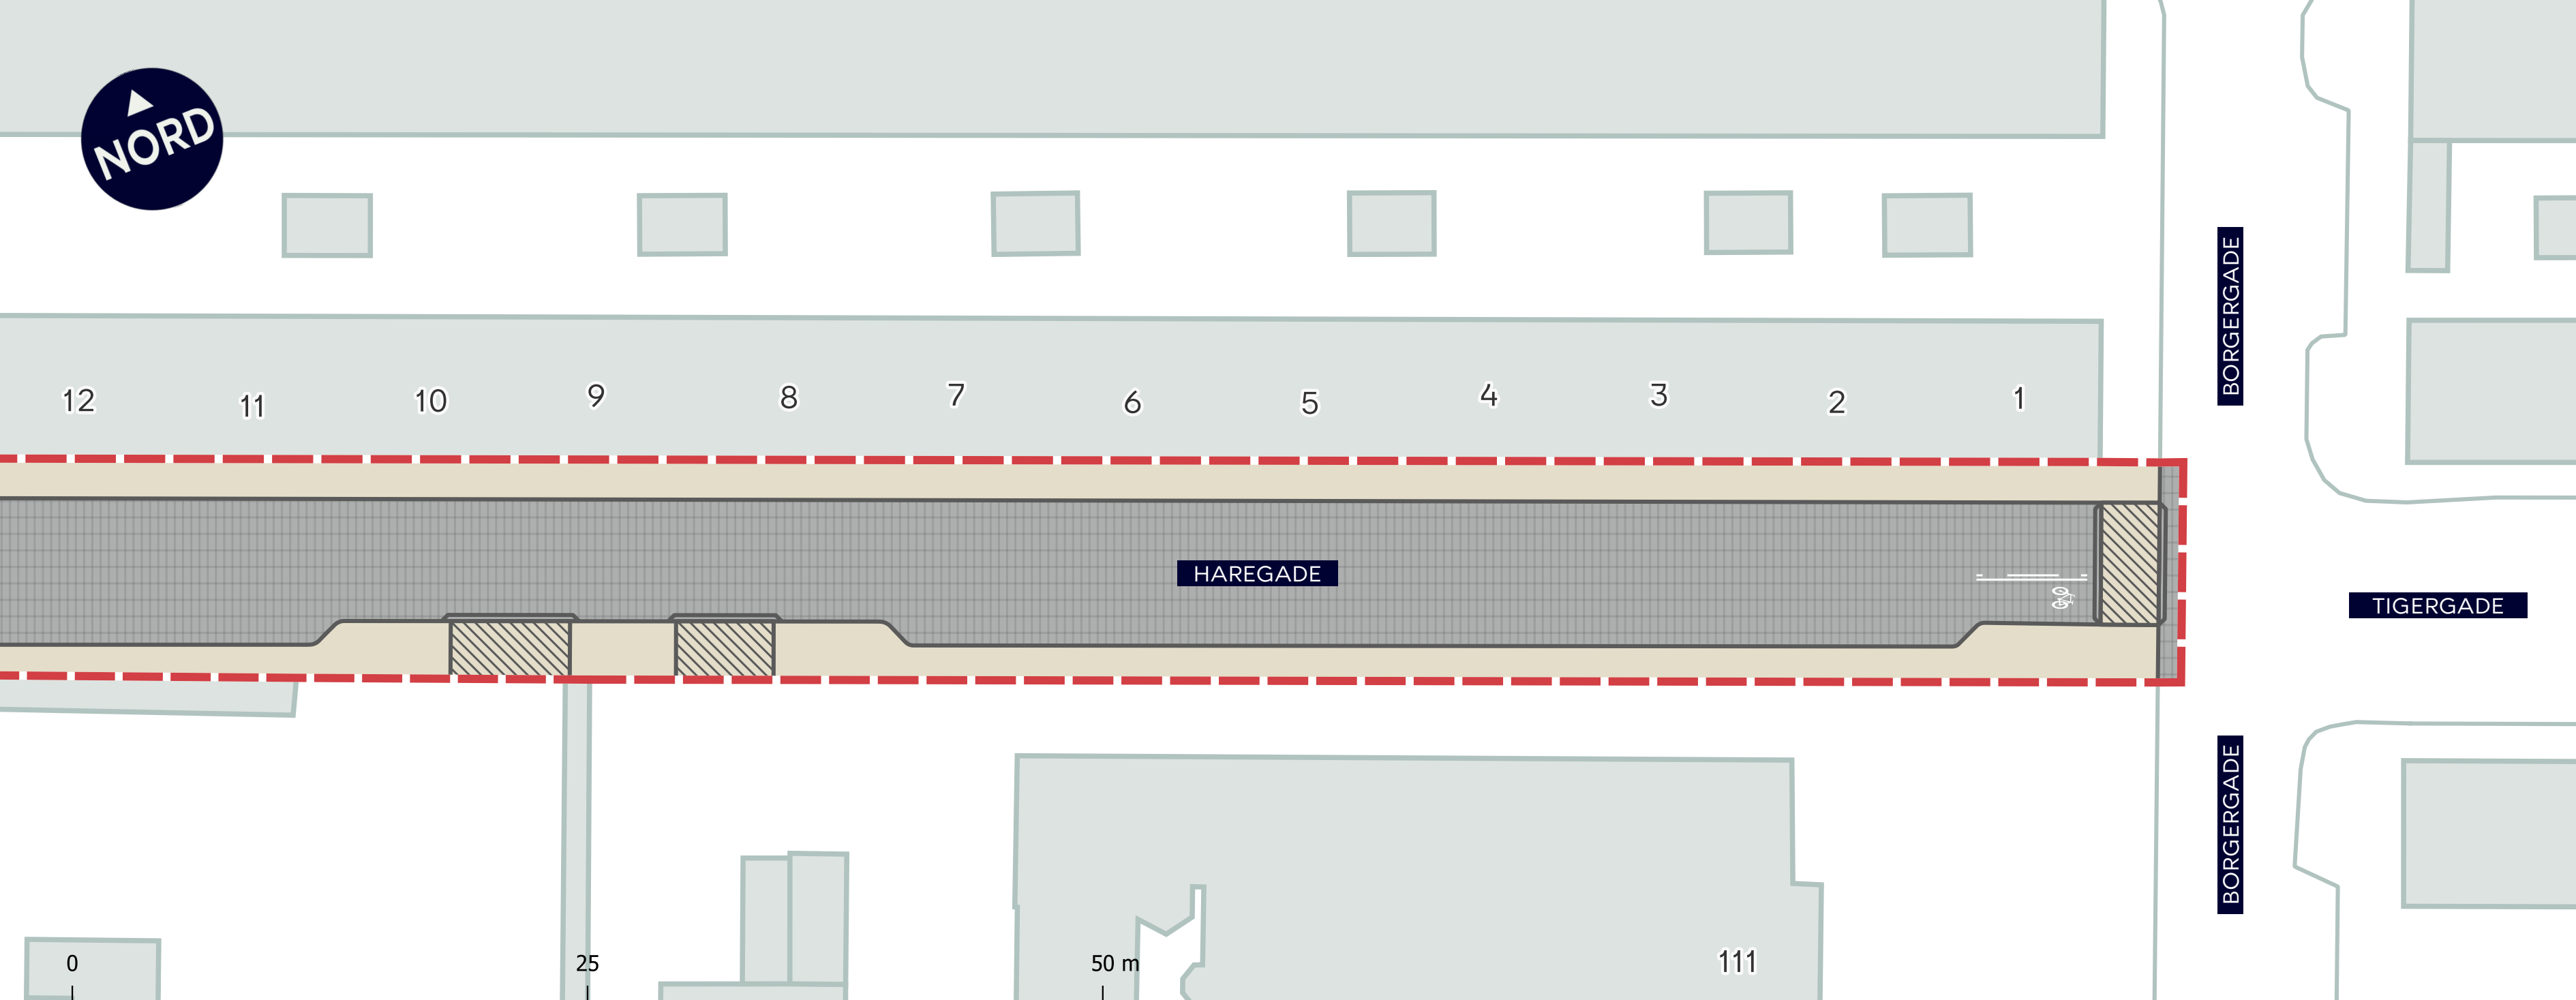

 -  **Anlægsområde**
Markerer området vi genopretter indenfor.
-  **Fortov**
Fortovet renoveres med nye fortovsfliser, og eksisterende bordurkantsten rettes op.
-  **Overkøsel**
Overkørslerne renoveres med brosten og bordursten.
-  **Kørebane**
Kørebanen renoveres med brosten, og vandrender og ramper genetableres.
-  **Pullert**

