


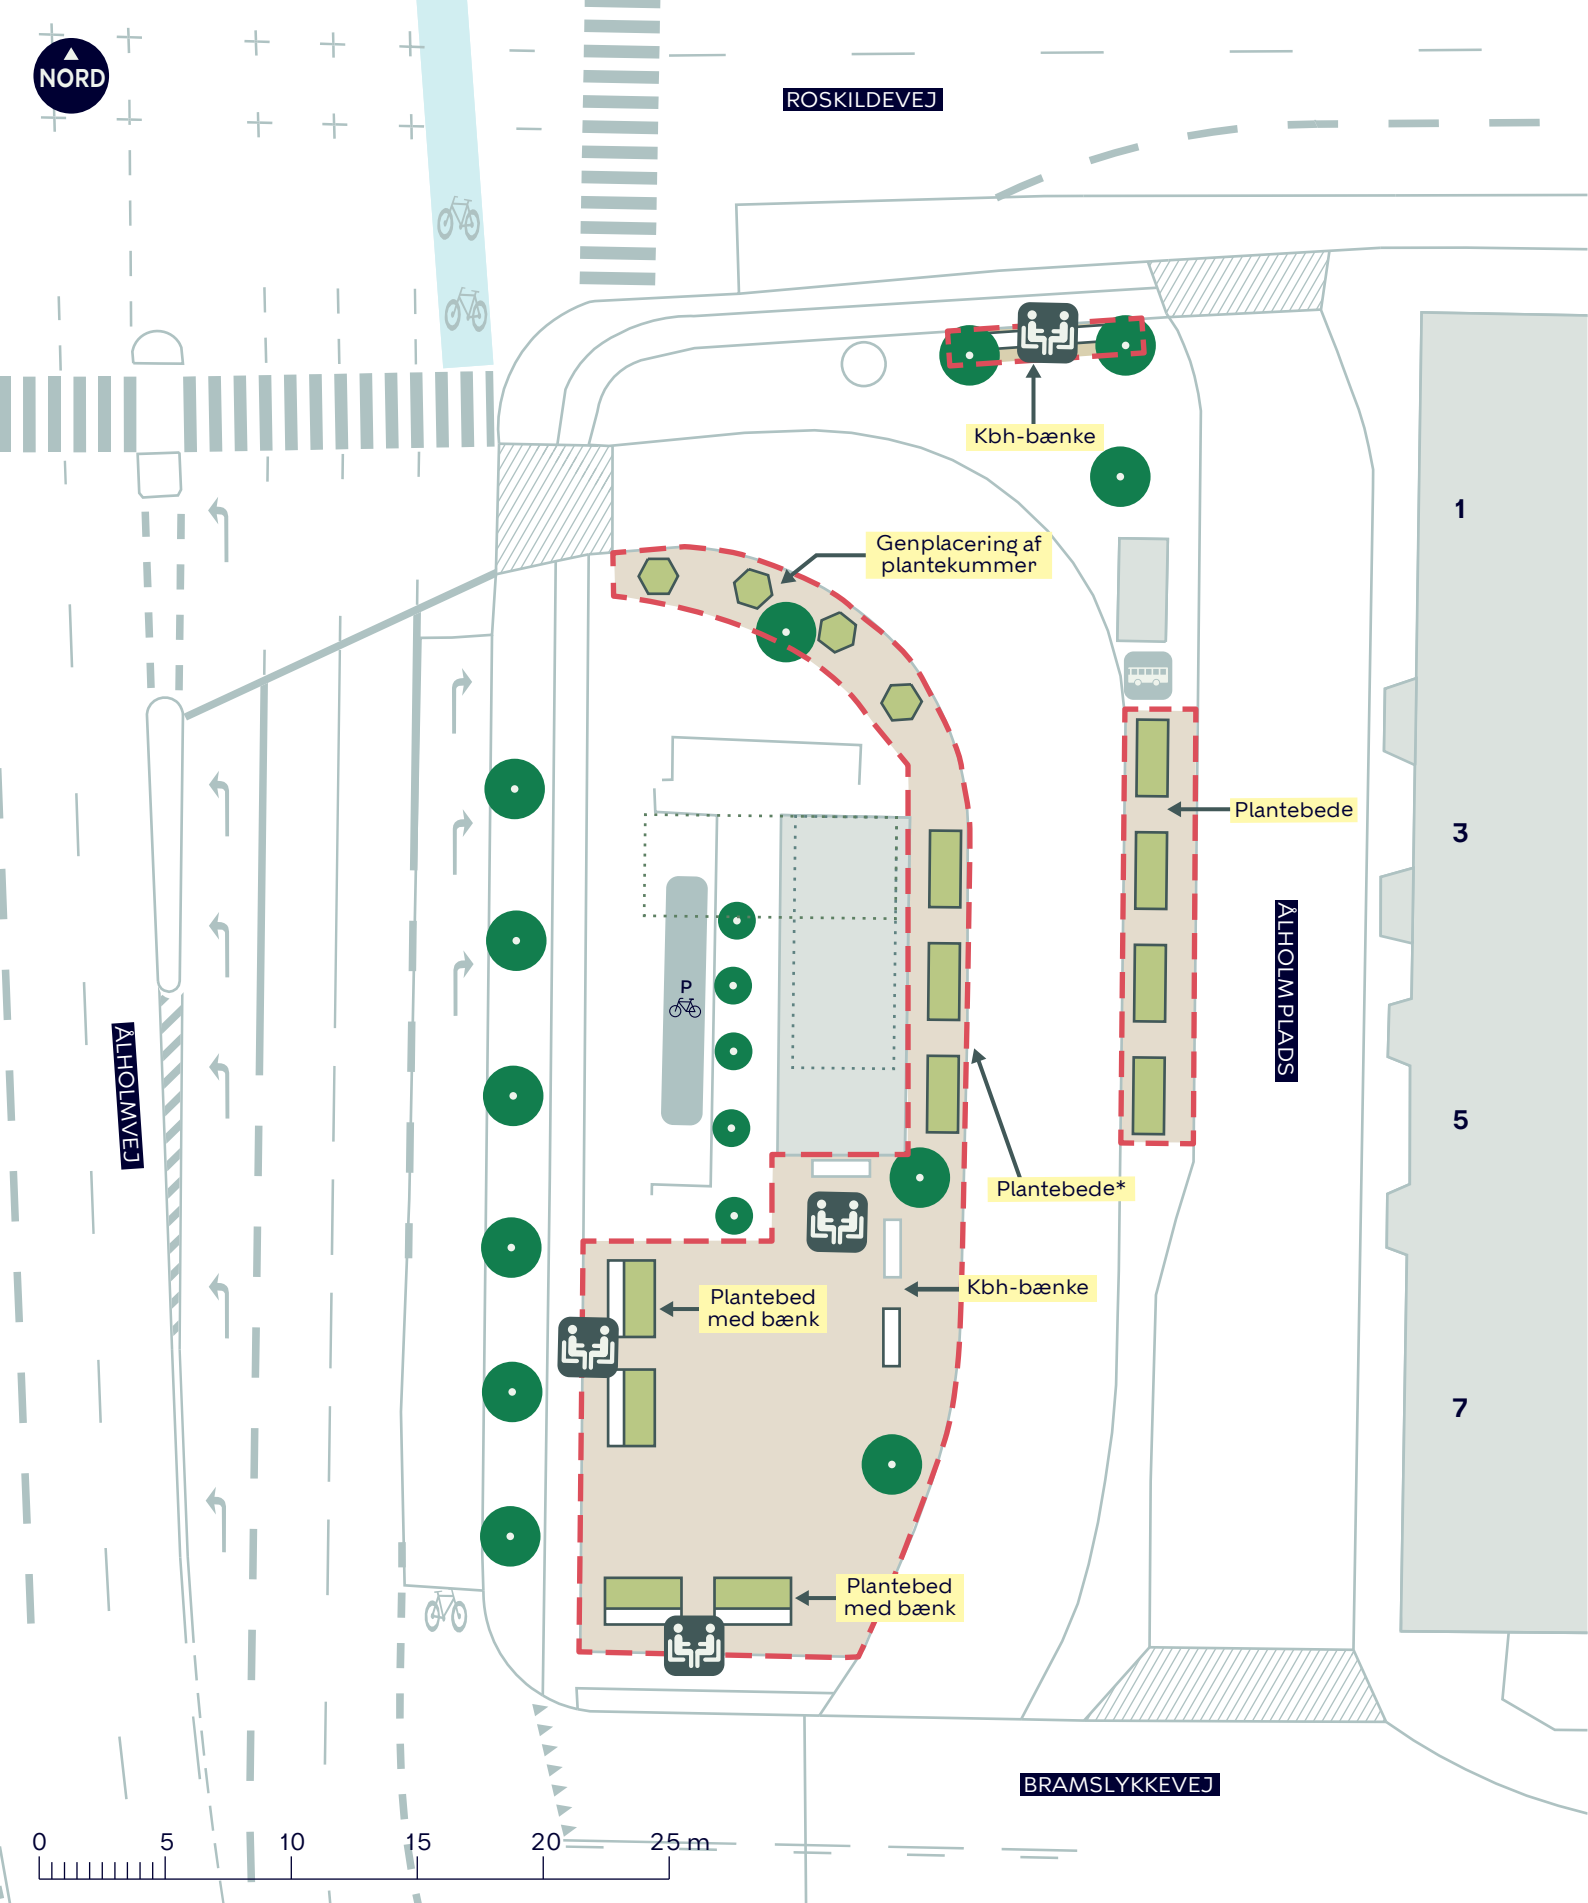

--- Anlægsområde

Fortov Plantebed eller -kumme

//// Eksisterende overkørsel

• Eksisterende træ Mulig placering af ny pavillon

Bus Eksisterende busstoppested

*) Afventer ny placering af pavillon for endelig placering af plantebede

BYLIVSGADEPULJEN 2025 - ÅLHOLM PLADS

Valby

Projektforslag

BILAG 4F

