


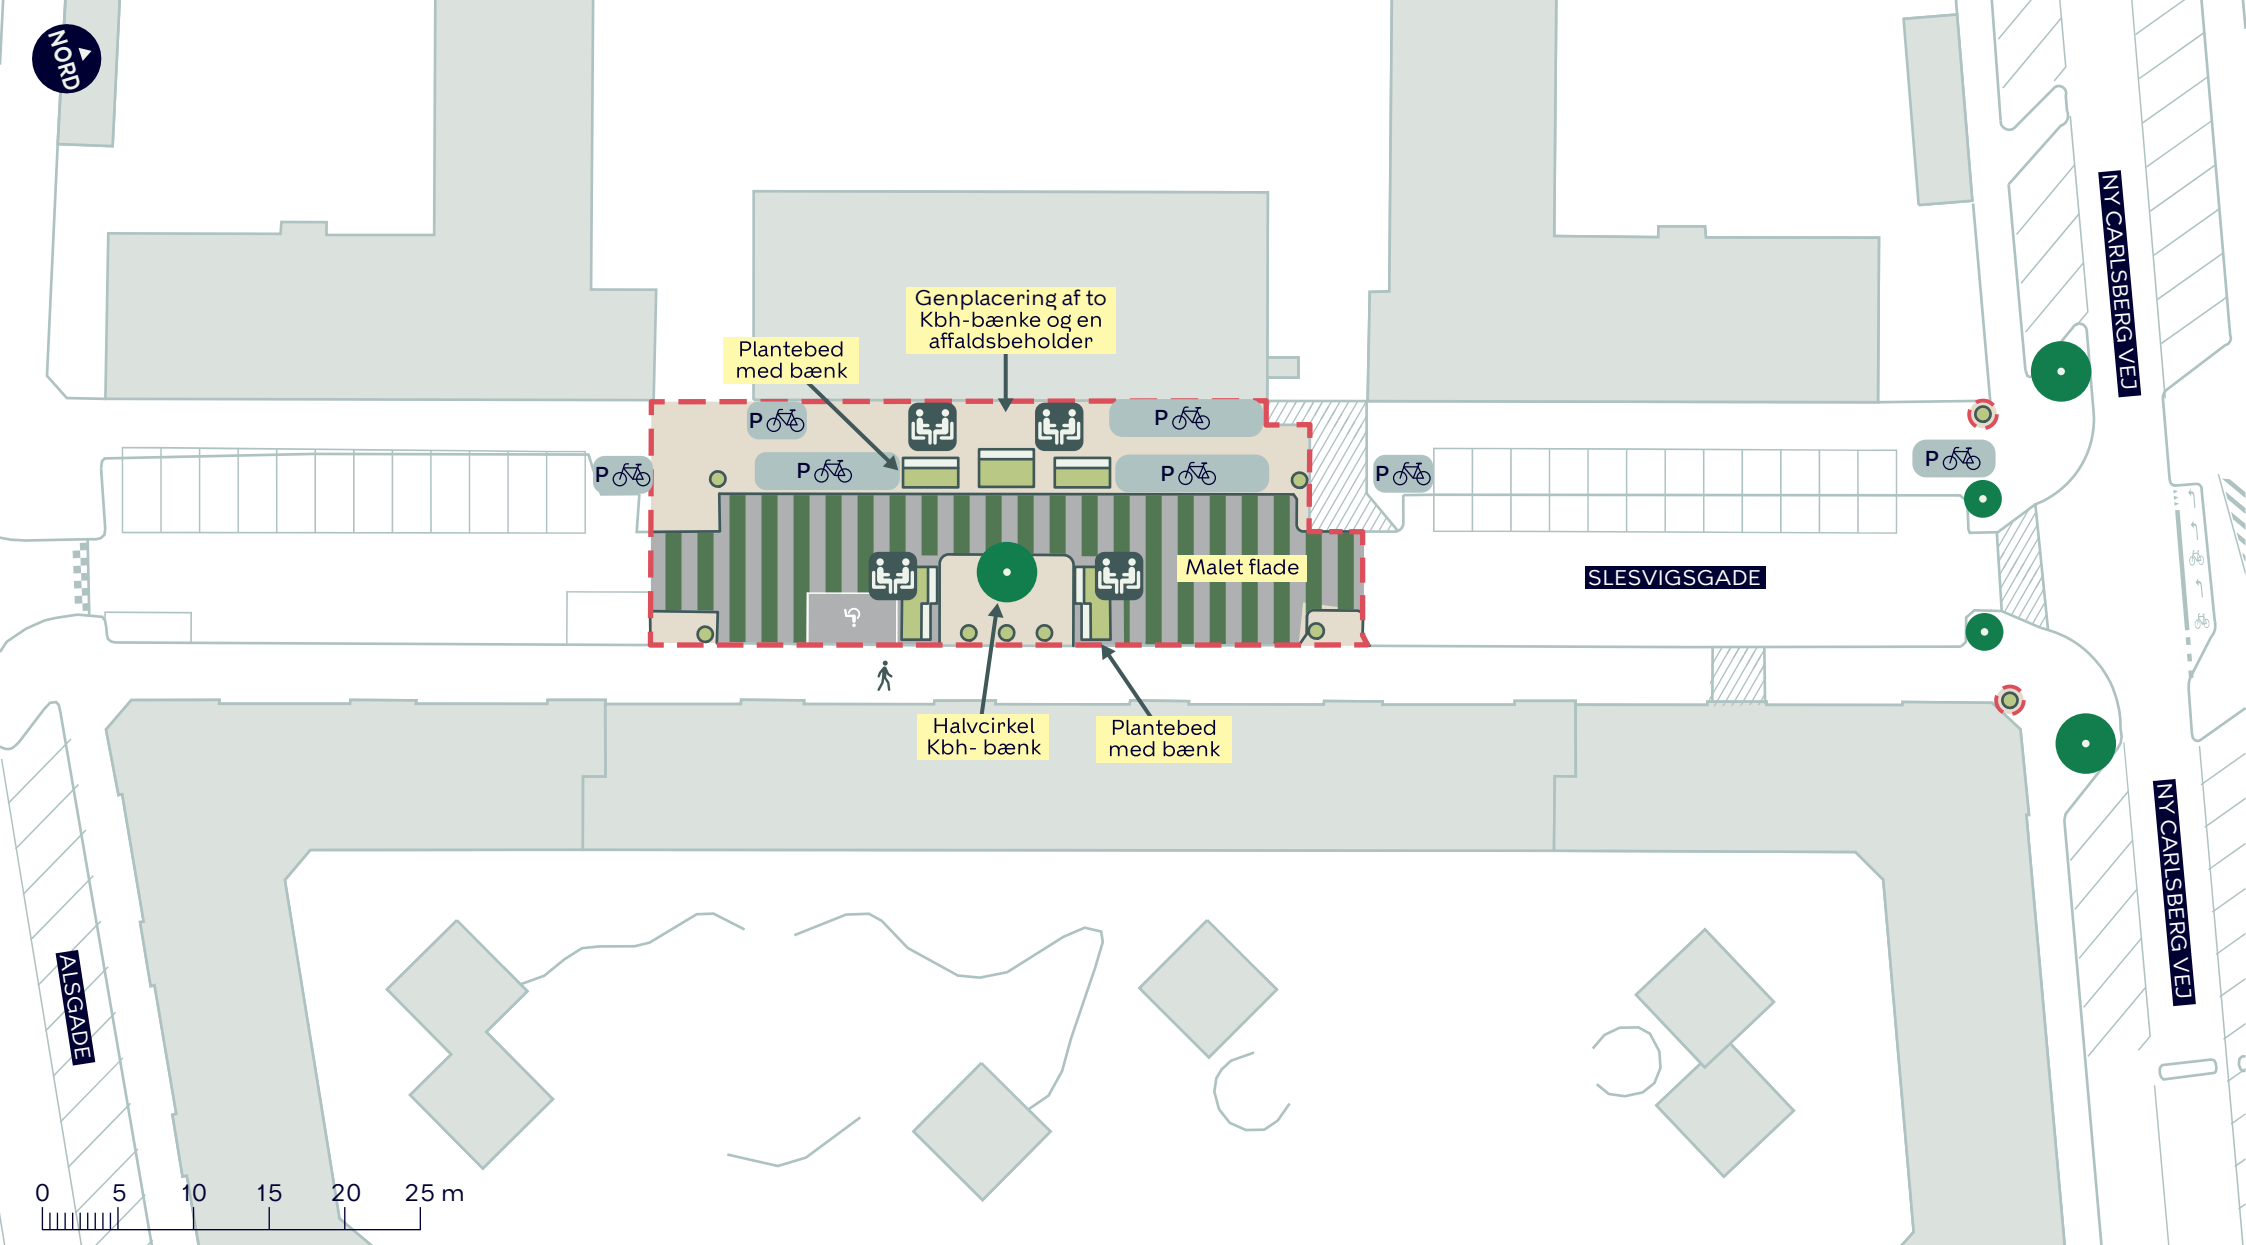

--- Anlægsområde

//// Eksisterende overkørsel

Fortov

Plantebed- eller kumme

● Eksisterende træ

○ Ophold

BYLIVSGADEPULJEN 2025 - SLESVIGSGADE

Vesterbro-Kongens Enghave

Projektforslag

BILAG 4D

