


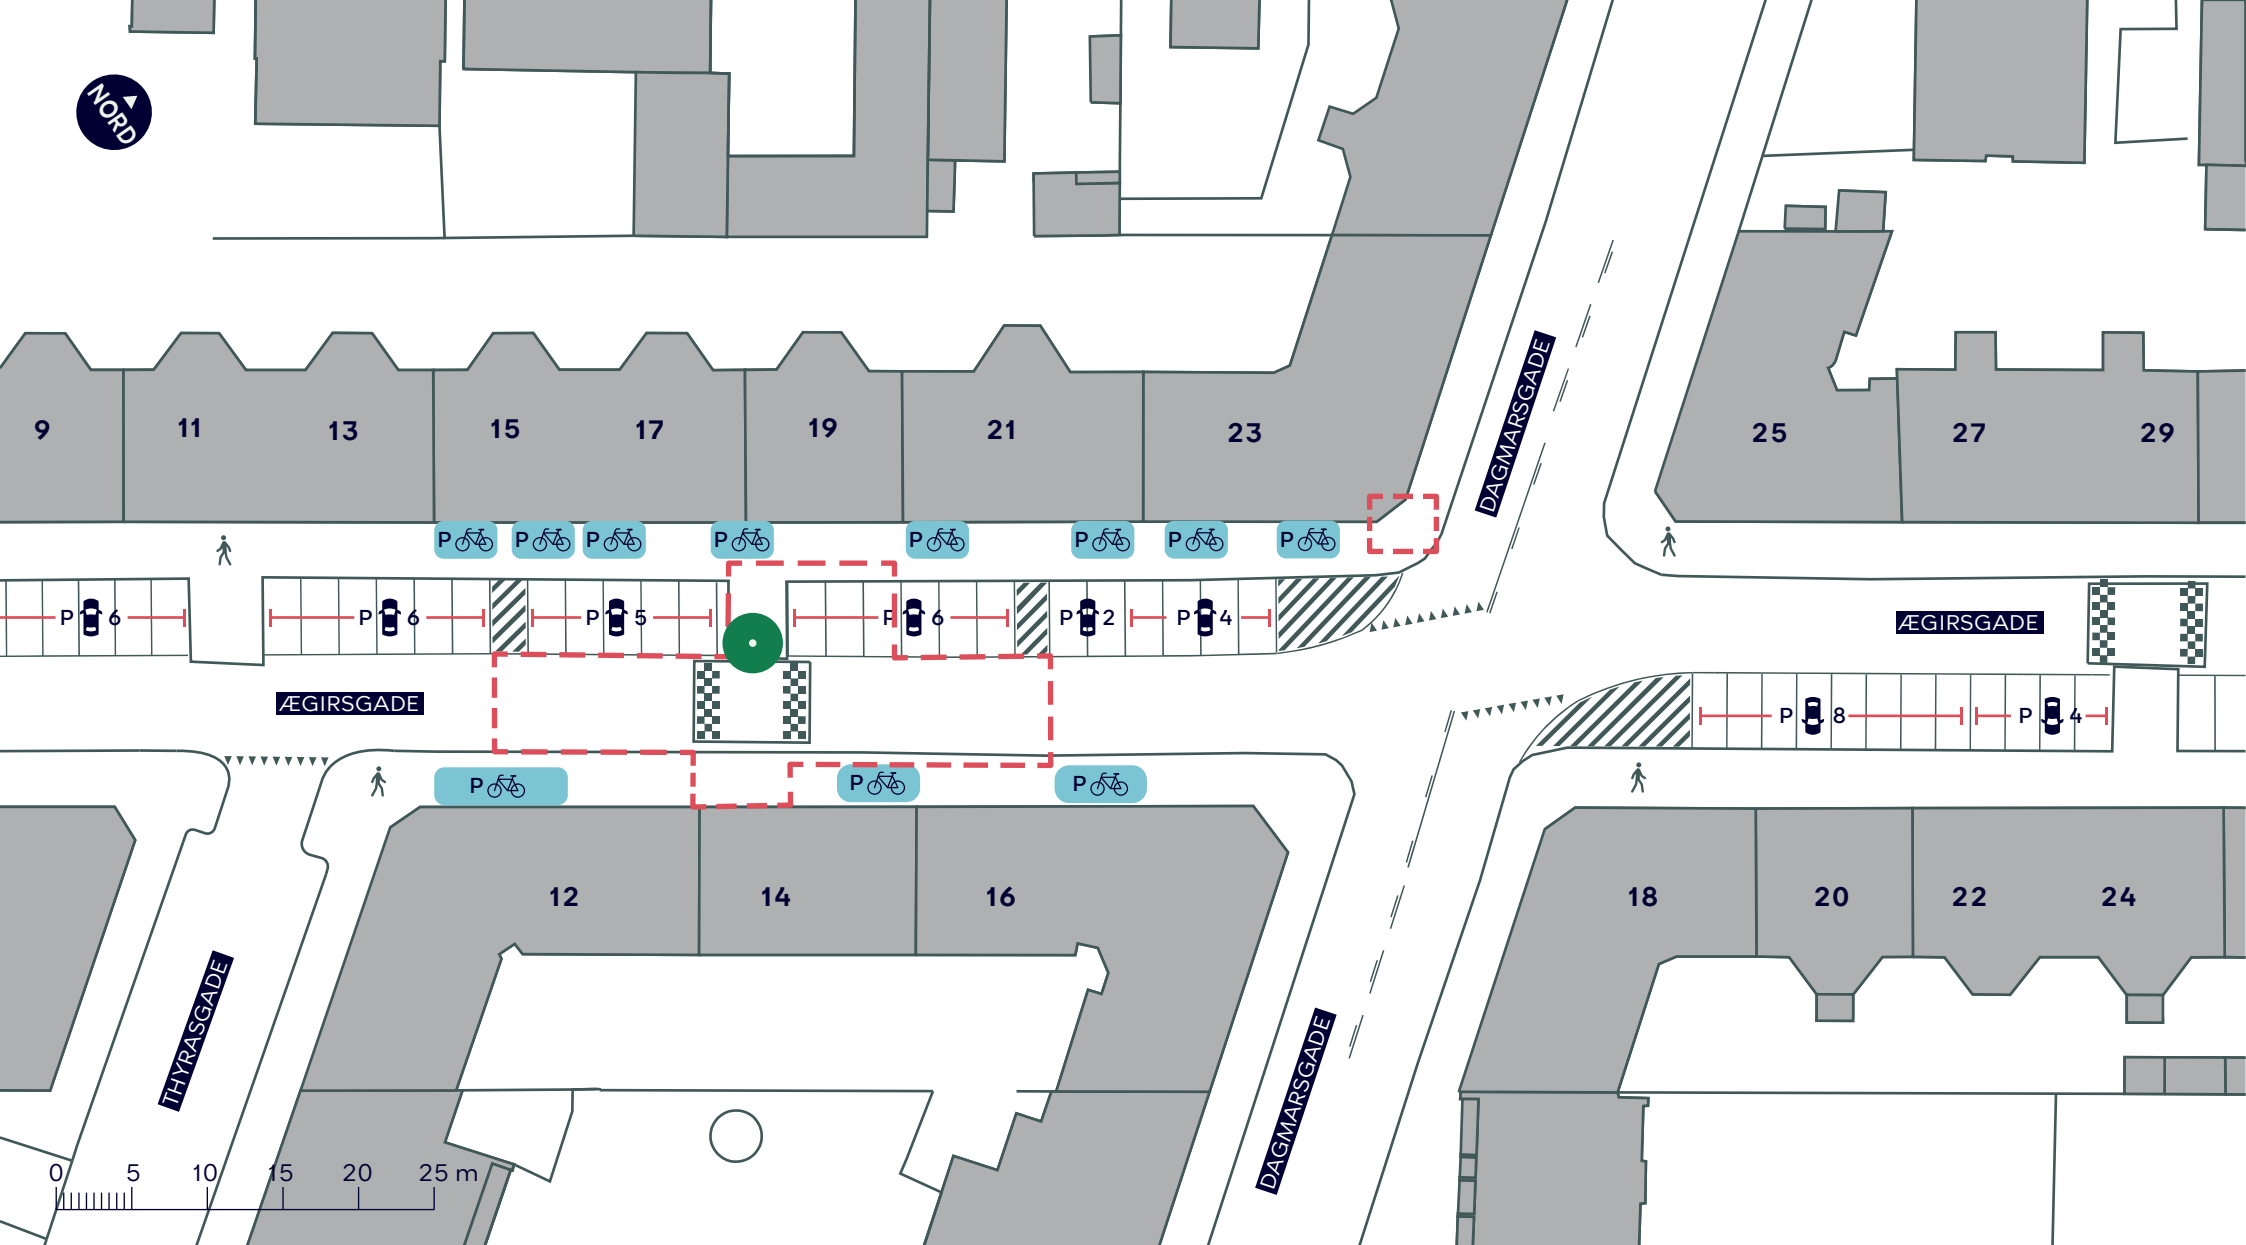

--- Anlægsområde

Fortov

Træ

BYLIVSGADEPULJEN 2025 - ÆGIRSGADE

Nørrebro

Eksisterende forhold

BILAG 3E

