


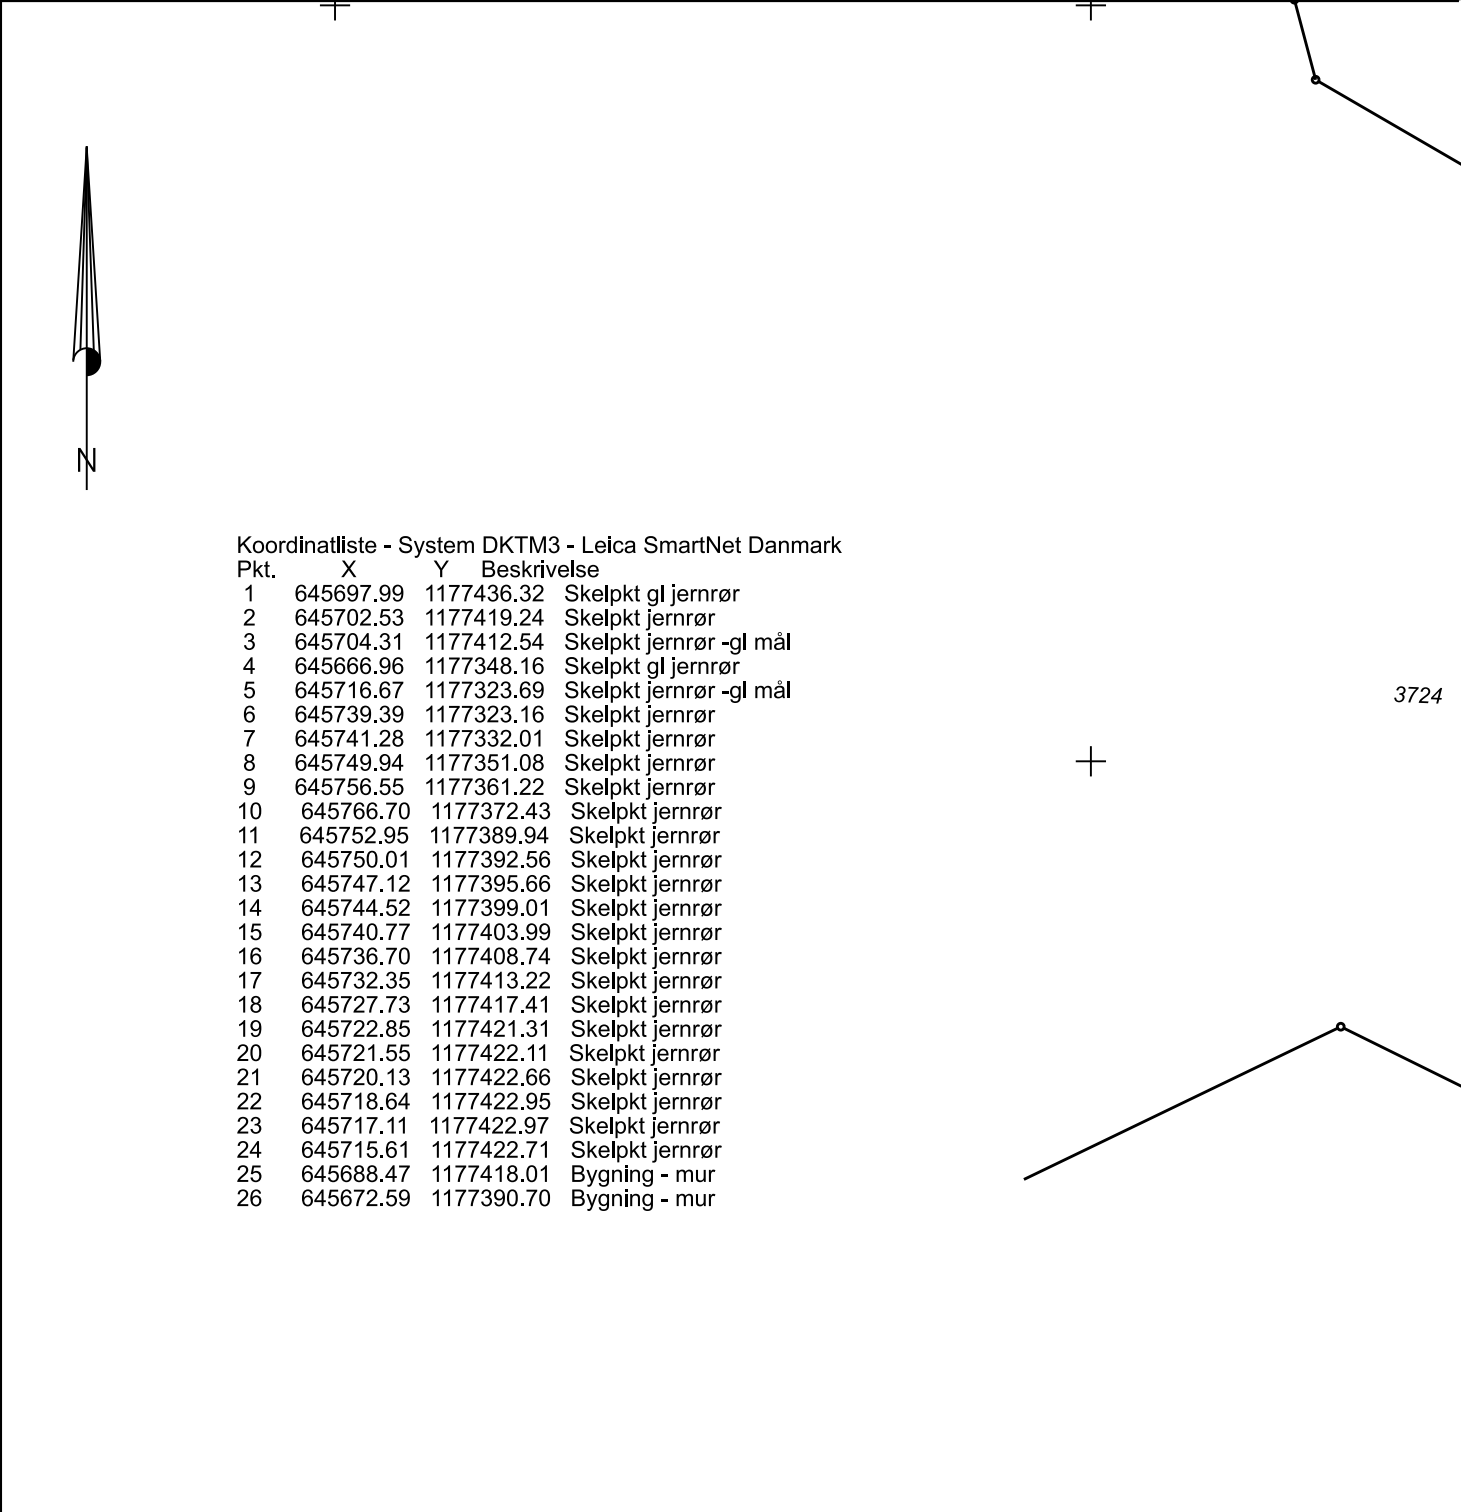

Koordinatliste - System DKTM3 - Leica SmartNet Danmark			
Pkt.	X	Y	Beskrivelse
1	645697.99	1177436.32	Skelpkt gl jernrør
2	645702.53	1177419.24	Skelpkt jernrør
3	645704.31	1177412.54	Skelpkt jernrør -gl mål
4	645666.96	1177348.16	Skelpkt gl jernrør
5	645716.67	1177323.69	Skelpkt jernrør -gl mål
6	645739.39	1177323.16	Skelpkt jernrør
7	645741.28	1177332.01	Skelpkt jernrør
8	645749.94	1177351.08	Skelpkt jernrør
9	645756.55	1177361.22	Skelpkt jernrør
10	645766.70	1177372.43	Skelpkt jernrør
11	645752.95	1177389.94	Skelpkt jernrør
12	645750.01	1177392.56	Skelpkt jernrør
13	645747.12	1177395.66	Skelpkt jernrør
14	645744.52	1177399.01	Skelpkt jernrør
15	645740.77	1177403.99	Skelpkt jernrør
16	645736.70	1177408.74	Skelpkt jernrør
17	645732.35	1177413.22	Skelpkt jernrør
18	645727.73	1177417.41	Skelpkt jernrør
19	645722.85	1177421.31	Skelpkt jernrør
20	645721.55	1177422.11	Skelpkt jernrør
21	645720.13	1177422.66	Skelpkt jernrør
22	645718.64	1177422.95	Skelpkt jernrør
23	645717.11	1177422.97	Skelpkt jernrør
24	645715.61	1177422.71	Skelpkt jernrør
25	645688.47	1177418.01	Bygning - mur
26	645672.59	1177390.70	Bygning - mur

Matr. nr. 1702

Ejerlav: Husum, København

Kommune: København

Opmålt i : Februar 2025

Målforhold : 1 : 1000

Lsp. j. nr. : 240040

Sebastian Haase

landinspektør

Dato : 10. februar 2025

MØLBAK

Rådgivende Landinspektører

+ 45 70 20 08 83

molbak@molbak.dk

www.molbak.dk

Visbygade 16, 1.-3. sal | 2100 København Ø

Ledreborg Allé 130 A | 4000 Roskilde

Galoche Alle 15 | 4600 Køge

Sct. Peders Kirkeplads 9 | 4700 Næstved

Hveensgade 1 | 8000 Aarhus C