


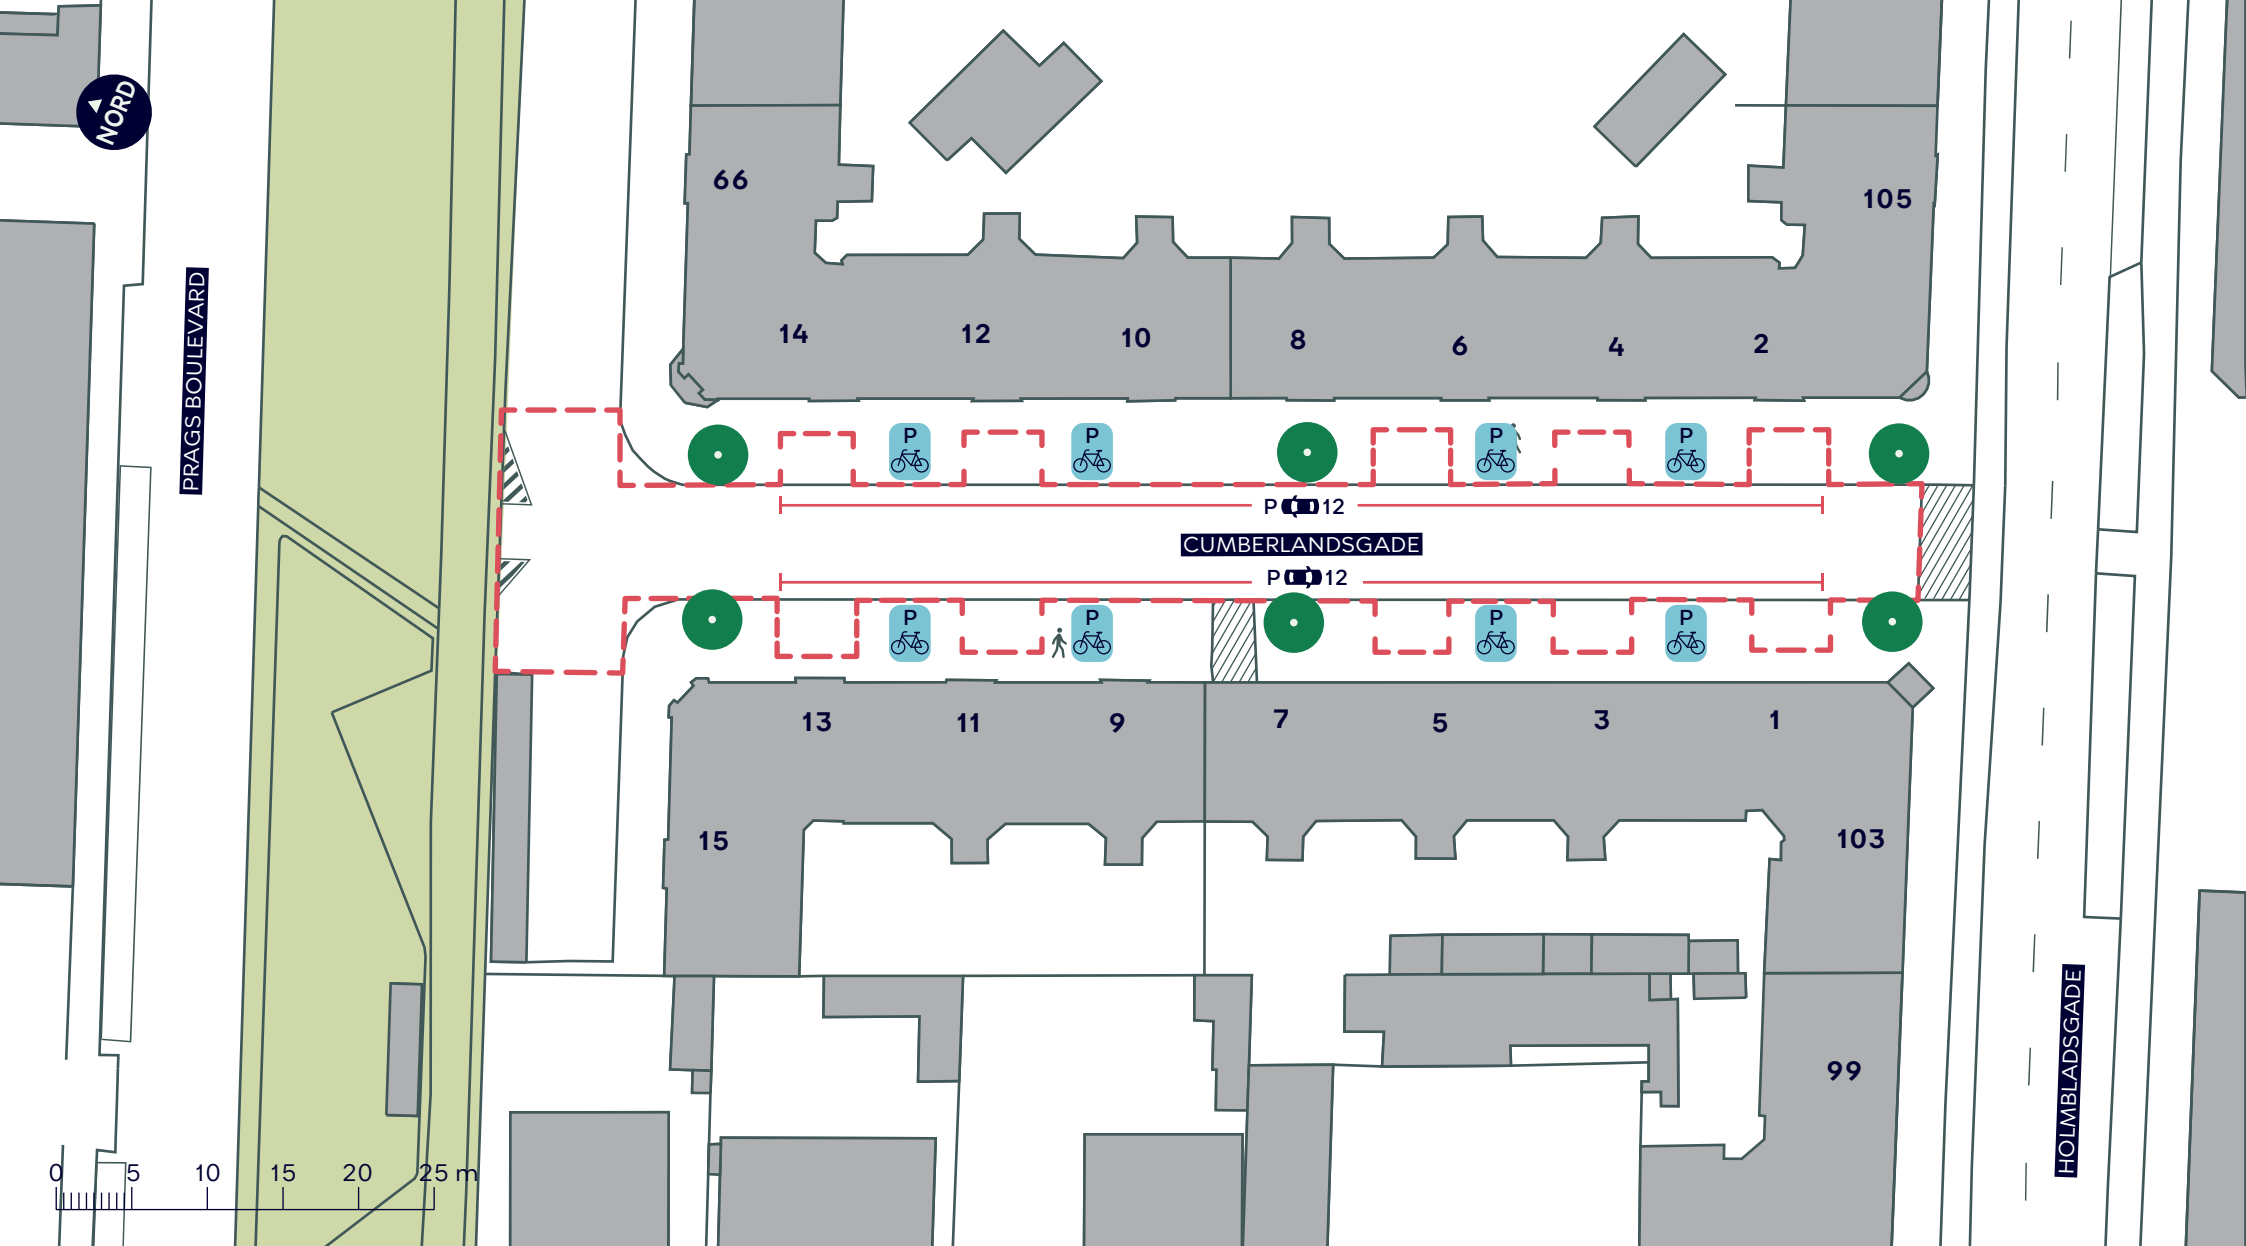

--- Anlægsområde

Fortov

Overkørsel

Træ

BYLIVSGADEPULJEN 2025 - CUMBERLANDSGADE

Amager Øst

Eksisterende forhold

BILAG 3A

